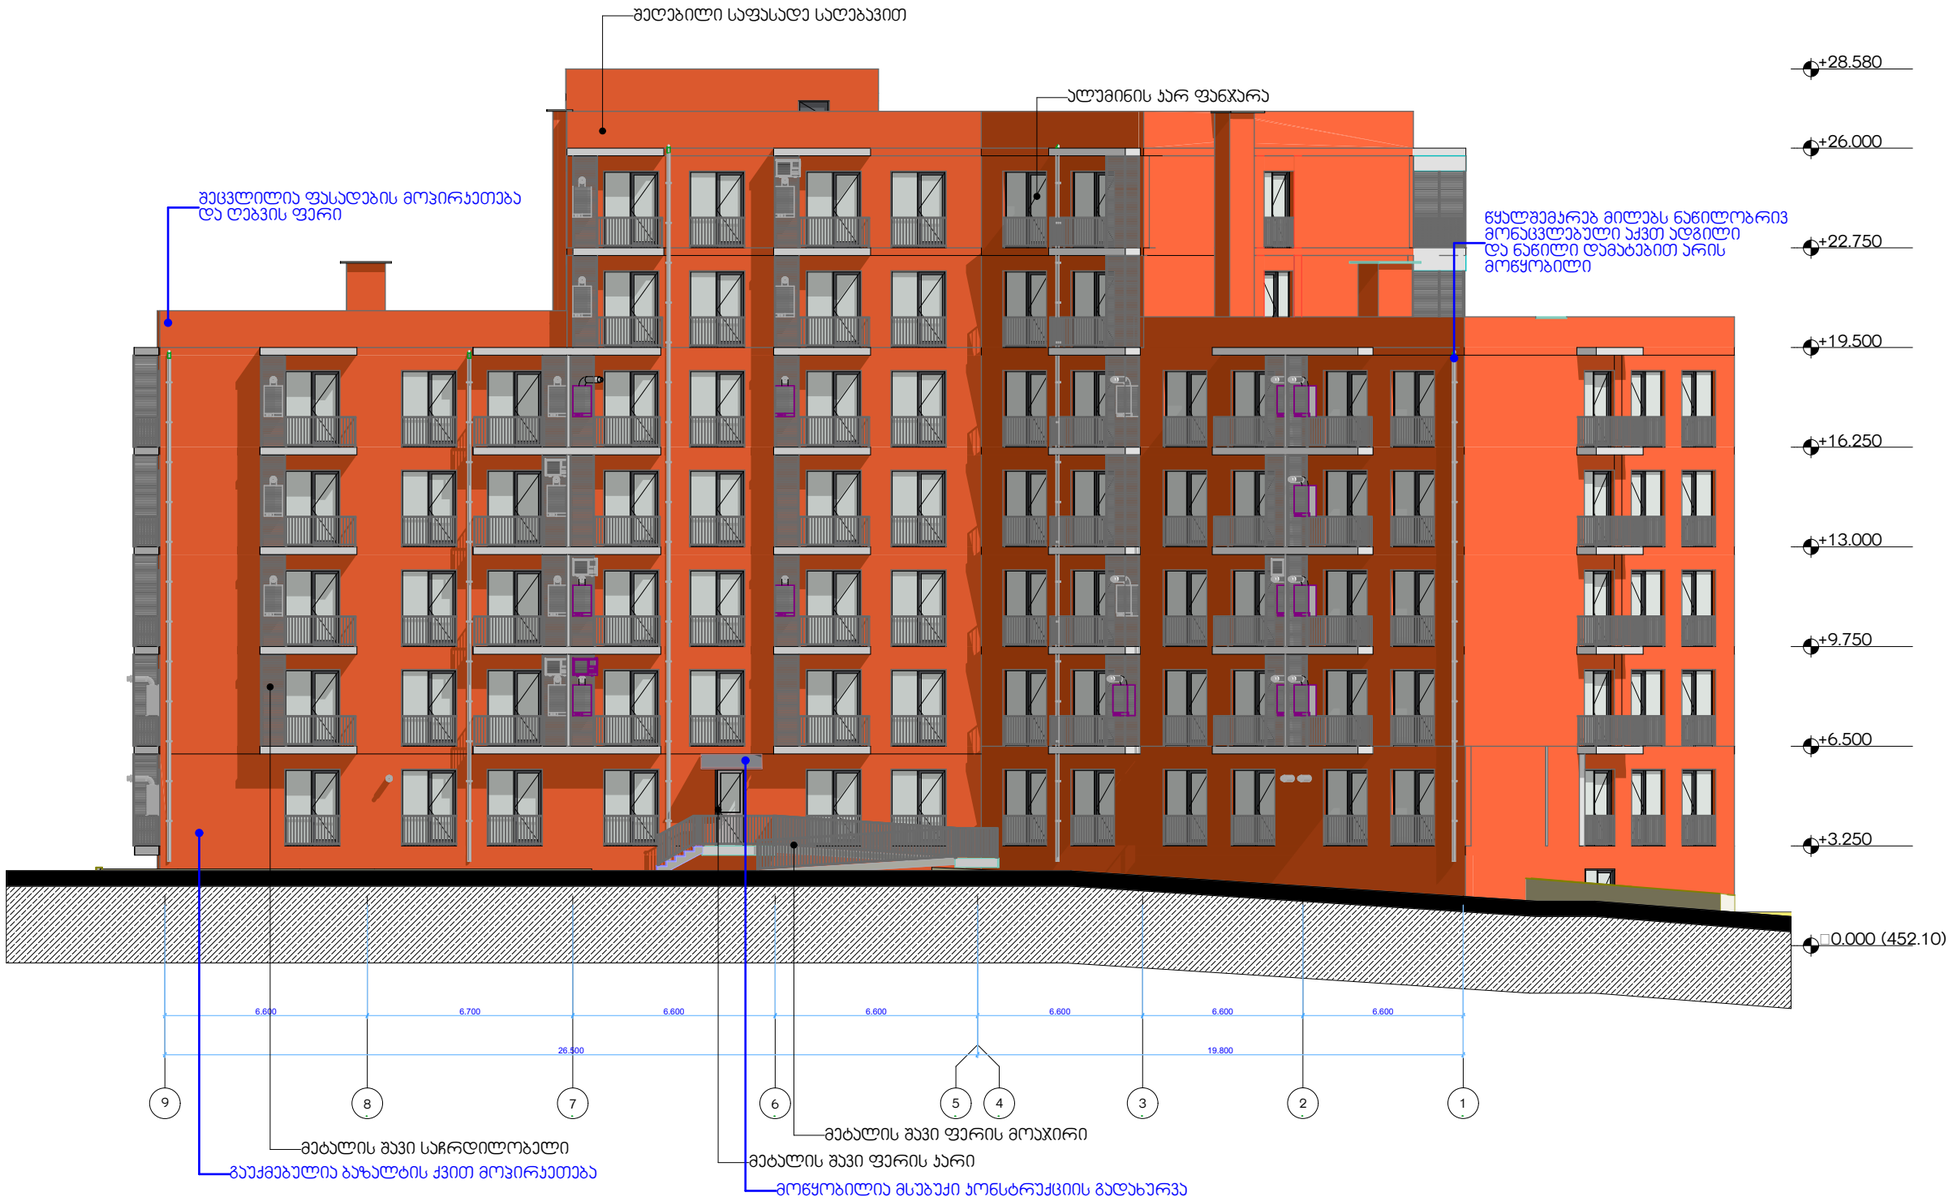

არქიტექტურული ნაწილი

საცხოვრებელი კომპლექსი ქურდიანის ქუჩაზე

სტადია: პროექტის კორექტირება

ფასადი 9 – 1 ღერძებში

მასშტაბი: 1:200

პირობითი აღნიშვნები:

მითითებული არის კორექტირებული არეალები

სიტუაციური სქემა



საცხოვრებელი კომპლექსი ქურდიანის ქუჩაზე

დამკვეთი:	შპს ლიტ ჯეო ინვესტი
არქიტექტორი:	თამარ გორგასანიძე
არქიტექტორი:	ნინა ოსტაპენკო

ფორმატი: **A3** ფურცელი: / 19

თარიღი: 17. 12. 2020



არქიტექტურული ნაწილი

საცხოვრებელი კომპლექსი ქურდიანის ქუჩაზე

სტადია: პროექტის კორექტირება

ფასადი 1 – 9 ღერძებში

მასშტაბი: 1:200

პირობითი აღნიშვნები:

მითითებული არის კორექტირებული არეალები

სიტუაციური სქემა



საცხოვრებელი კომპლექსი ქურდიანის ქუჩაზე

დამკვეთი:	შპს ლიტ ჯეო ინვესტი
არქიტექტორი:	თამარ გორგასანიძე
არქიტექტორი:	ნინა ოსტაპენკო

ფორმატი: **A3** ფურცელი: / 19

თარიღი: 17. 12. 2020



არქიტექტურული ნაწილი

საცხოვრებელი კომპლექსი ქურდიანის ქუჩაზე

სტადია: პროექტის კორექტირება

ფასადი **D – A** ღერძებში

მასშტაბი: 1:200

პირობითი აღნიშვნები:

მითითებული არის კორექტირებული არეალები

სიტუაციური სქემა



საცხოვრებელი კომპლექსი ქურდიანის ქუჩაზე

დამკვეთი:	შპს ლიტ ჯეო ინვესტი
არქიტექტორი:	თამარ გორგასანიძე
არქიტექტორი:	ნინა ოსტაპენკო

ფორმატი: **A3** ფურცელი: / 19

თარიღი: 17. 12. 2020



არქიტექტურული ნაწილი

საცხოვრებელი კომპლექსი ქურდიანის ქუჩაზე

სტადია: პროექტის კორექტირება

ფასადი **D - A** ღერძებში

მასშტაბი: 1:200

პირობითი აღნიშვნები:

მითითებული არის კორექტირებული არეალები

სიტუაციური სქემა



საცხოვრებელი კომპლექსი ქურდიანის ქუჩაზე

დამკვეთი:	შპს ლიტ ჯეო ინვესტი
არქიტექტორი:	თამარ გორგასანიძე
არქიტექტორი:	ნინა ოსტაპენკო

ფორმატი: **A3** ფურცელი: / 19

თარიღი: 17. 12. 2020