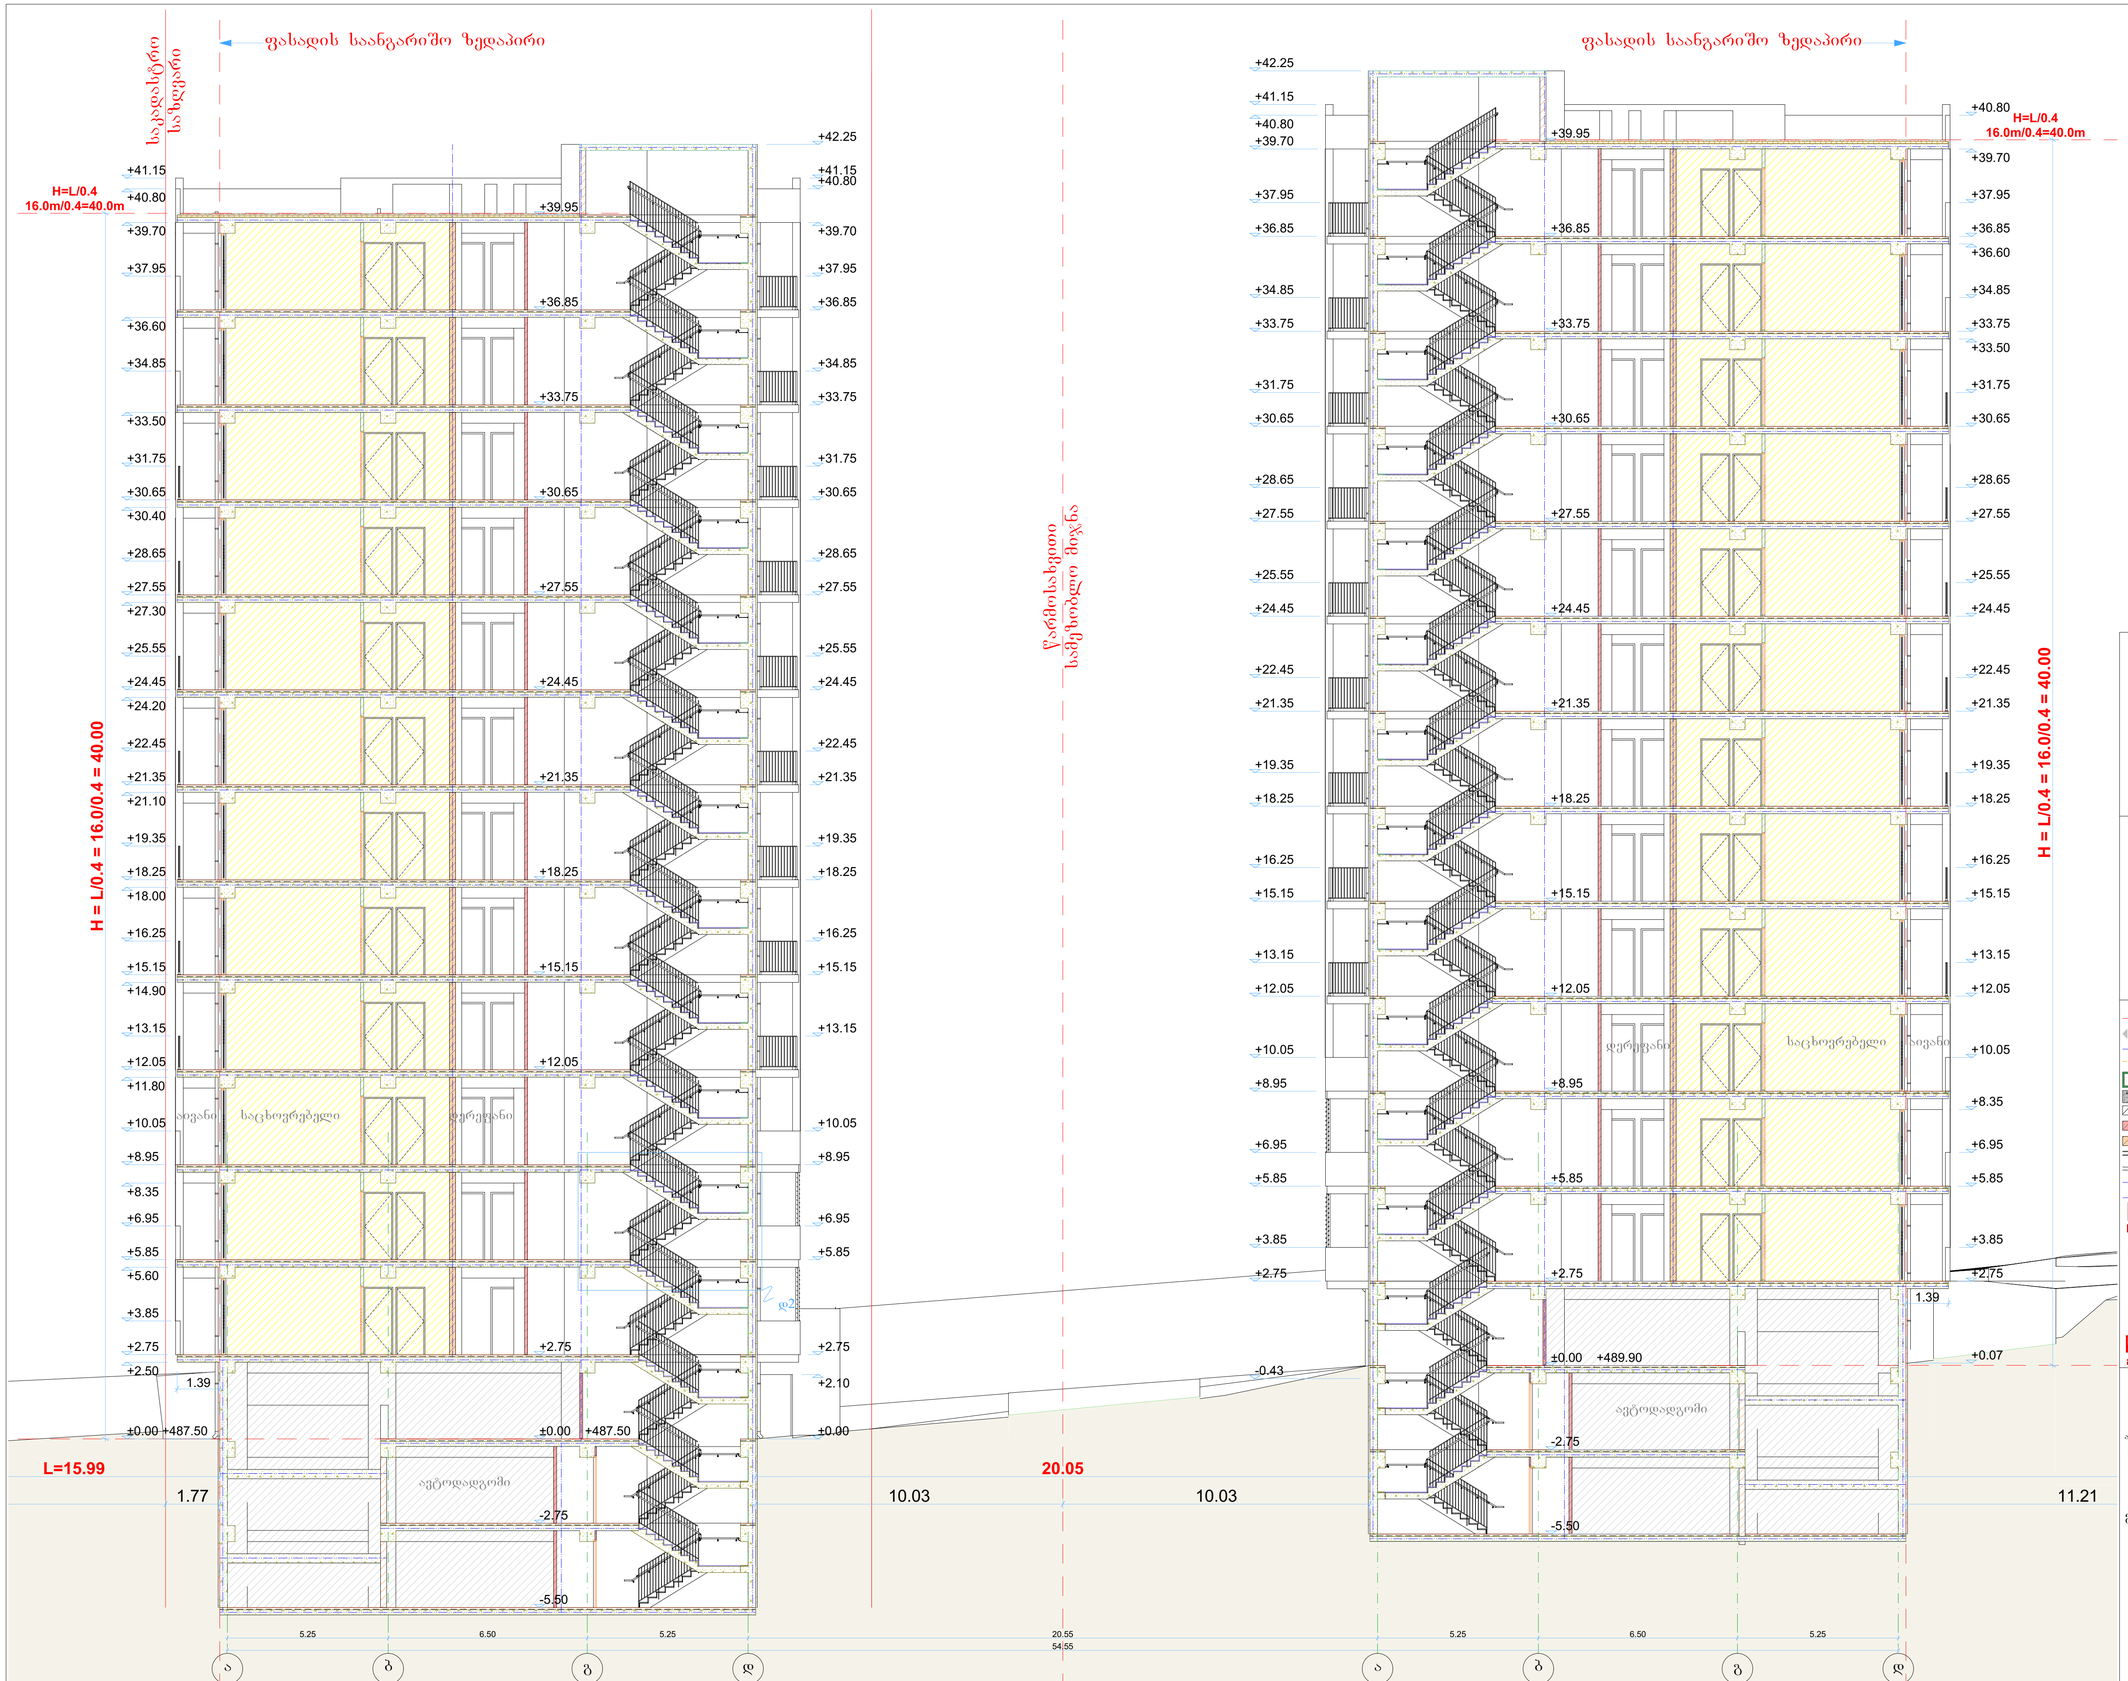
ფასადის საანგარიშო ზედაპირი
საკადასტრო საზღვარი
H=L/0.4
16.0m/0.4=40.0m
H = L/0.4 = 16.0/0.4 = 40.00
+42.25
+41.15
+40.80
+39.95
+39.70
+37.95
+36.85
+36.60
+34.85
+33.75
+33.50
+31.75
+30.65
+30.40
+28.65
+27.55
+27.30
+25.55
+24.45
+24.20
+22.45
+21.35
+21.10
+19.35
+18.25
+18.00
+16.25
+15.15
+14.90
+13.15
+12.05
+11.80
+10.05
+8.95
+8.35
+6.95
+5.85
+5.60
+3.85
+2.75
+2.50
1.39
±0.00 +487.50
L=15.99
1.77
ავტოდგომი
-2.75
-5.50
5.25
6.50
5.25
20.55
54.55
ა
ბ
გ
დ
ფასადის საანგარიშო ზედაპირი
+42.25
+41.15
+40.80
+39.70
+37.95
+36.85
+36.60
+34.85
+33.75
+33.50
+31.75
+30.65
+28.65
+27.55
+25.55
+24.45
+22.45
+21.35
+19.35
+18.25
+16.25
+15.15
+13.15
+12.05
+10.05
+8.95
+8.35
+6.95
+5.85
+3.85
+2.75
1.39
±0.00 +489.90
-0.43
+0.07
ავტოდგომი
-2.75
-5.50
H = L/0.4 = 16.0/0.4 = 40.00
20.05
10.03
10.03
11.21
1:100
ჭრილი 1-1
A.51
წარმოსახვითი საშუალებით მიჯნა
შენიშვნები:
ექსპლიკაცია:
პირობითი აღნიშვნები:
საკადას საზღვარი
მისაწვდომი გასაწვდელი და შესასვლელი
გასაწვდელიდან მაქსიმალური სავალი მანძილი
ხანძარსაწინააღმდეგო ჰიდრანტი
გასაწვდელის ნაწილი მიმართულების ისრით
ხერხეშტურული რკინაბეტონი
ბეტონის ბალიში
ცხაურა/ბმული ზედაპირი
ცხაურა/ბმული ტროტუარი
თიხაბეტონის ტროტუარი
ქვიშის მოპირკეთება
ცხაურა/ბეტონის საზღვარი არანაკლებ 1 საათი
ცხაურა/ბეტონის საზღვარი არანაკლებ 2 საათი
ხანძარსაწინააღმდეგო ჰიდრანტი
საკანონმდებლო ნორმებით გათვალისწინებული ხანძარსაწინააღმდეგო ინვენტარი
შეკეთებული ტროტუარის ფრაგმენტი
ტროტუარის ჩამონგრეული ნაწილი
ტროტუარის ამოღებული ნაწილი
ტროტუარის ამოსაღები ნაწილი
ტროტუარის ახალი ნაწილი
ტროტუარის ნაწილი, რომელიც ამოიღება და ისევ დაიდგმება
ტროტუარის ნაწილი, რომელიც ამოიღება და ახალი ტროტუარით შეიცვლება
ტროტუარის ნაწილი, რომელიც ამოიღება და ახალი ასფალტით შეიცვლება
AB5
შპს. ეი ბი 5, ინგოროყვას 19, 0108 თბილისი
დირექტორი: დ. ლილაბერიძე
არქიტექტორი: დ. ხაბულიანი
არქიტექტორი: დ. ლილაბერიძე
დამკვეთი:
პროექტის სახელწოდება:
მრავალბინიანი საცხოვრებელი სახლის 2 ბლოკი
ქალაქ თბილისი, ვაჟა-ფშაველას გამზირი, II კვარტალი, 9ა და 9ბ ტორესი
არქიტექტურული ნაწილი
ნახაზი:
ჭრილი 1-1
ფურცელი: A.51
მასშტაბი: 1:100 ფორმატი: A1
12/24/2020

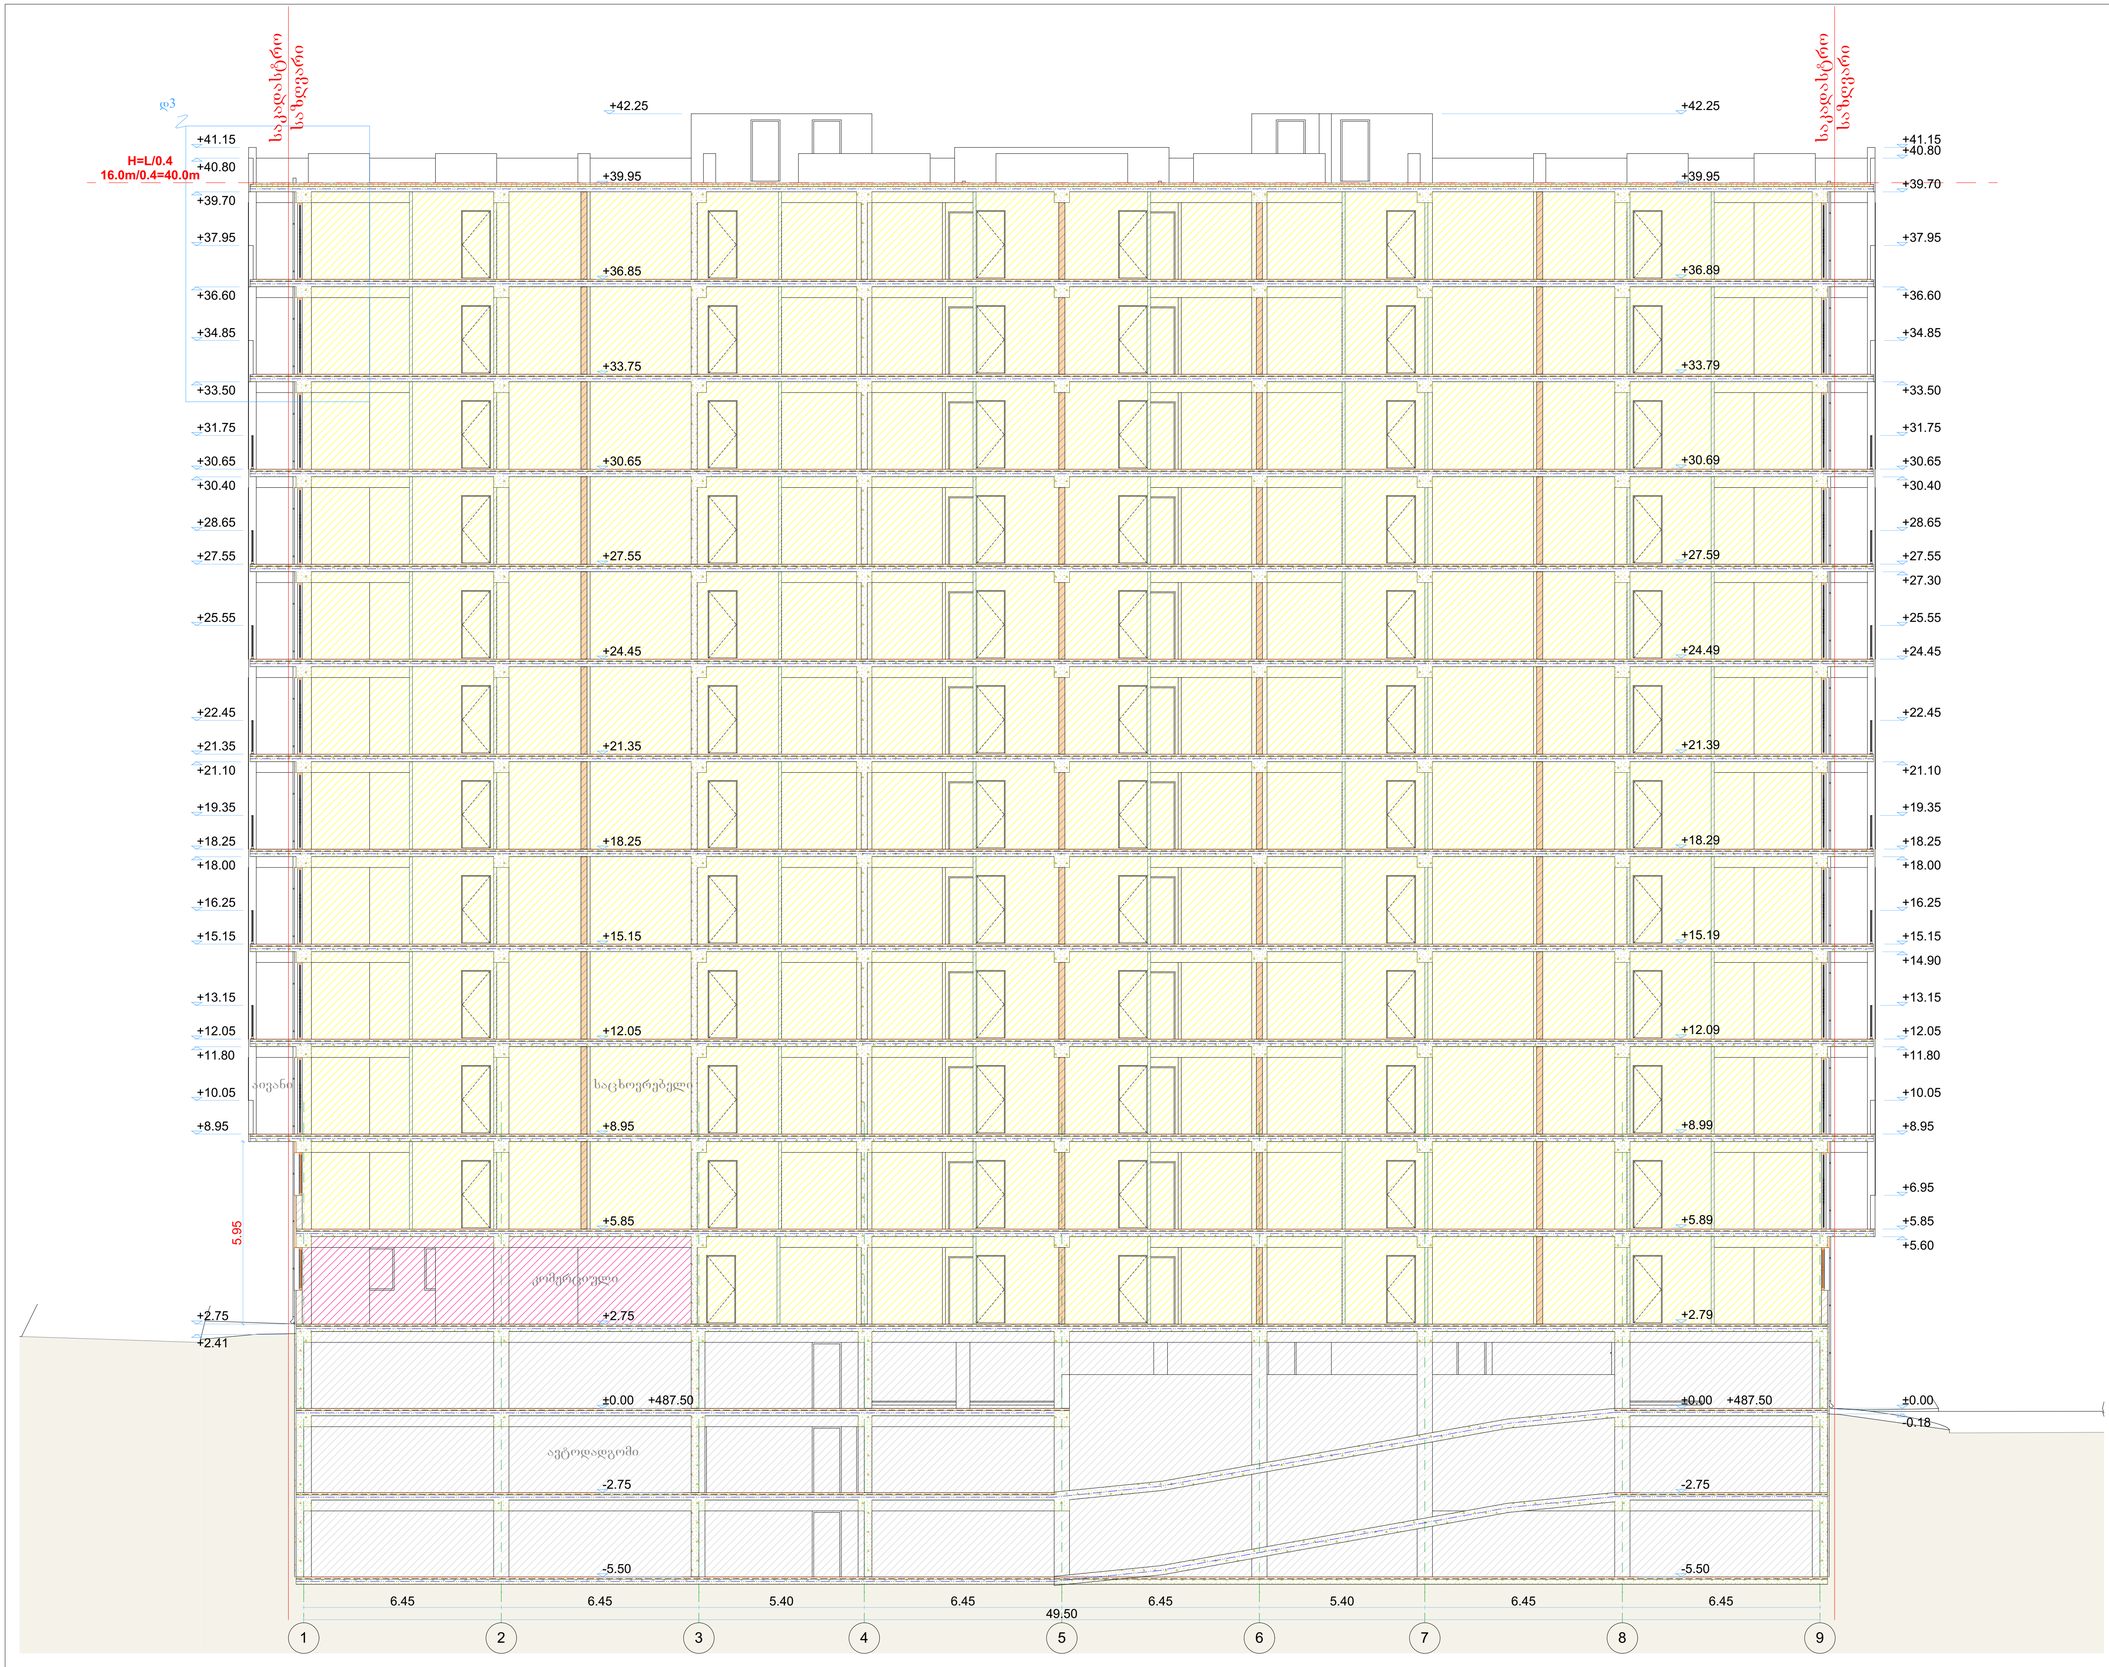

შენიშვნები

ტექნიკური:

პირობითი აღნიშვნები:
- ნაკვთის საზღვარი
- მისაწვდომი გასასვლელი და შესასვლელი
- გასასვლელებზე მატარებლური სავალი მანძილი
- საერთო სავალი მანძილი
- გასასვლელის ნაწილი მიმართულების ისრით
- ხერხემლიანი რკინაბეტონი
- ბეტონის ბლოკი
- ცეცხლსაწინააღმდეგო ზღუდე
- ცეცხლსაწინააღმდეგო ტიხარი
- თაბაშირშპატის ტიხარი
- კედლის მოპირკეთება
- ცეცხლშეკავების სართული ორანაგლებ 1 საათი
- ცეცხლშეკავების სართული ორანაგლებ 2 საათი
- სახანძრო მილსადენი
- საკაბელო სხივები გარეშის საკომუნიკაციო სისტემის
- მშვიდობიანობის გარეშის მოწყობილობა
- კედლის ავტომატური აქსიმენტი
- კედლის მორეციური მიუწვდომელი
- სახანძრო გარეშის სველი სამუშაოთა კოლეგი
- ავტომატიკა
- სველის ცეცხლმქრობი
- პიდრანტი
- სახანძრო-სამშენებლო მისაწოდებლი-სადრანტი
- ორმხრივი საკომუნიკაციო სისტემა

AB5

შ.პ.ს. ეი ბი 5, ინტერნეტის 19, 0108 თბილისი

დირექტორი: დ. ლოსაბერიძე

არქიტექტორი: დ. ხაბულიანი

არქიტექტორი: დ. ლოსაბერიძე

დამკვეთი:

პროექტის სახელწოდება:

მრავალბინიანი საცხოვრებელი სახლის 2 ბლოკი

ქალაქ თბილისი, ვაკე-საბურთალოს გაერთიანებული, II კვარტალი, 9ა და 9ბ კორპუსი

არქიტექტურული ნაწილი

ნახაზის:

ჭრილი 2-2

ფურცელი: A.52

მასშტაბი: 1:100 ფორმატი: A1

12/24/2020

A.52

ჭრილი 2-2

1:100

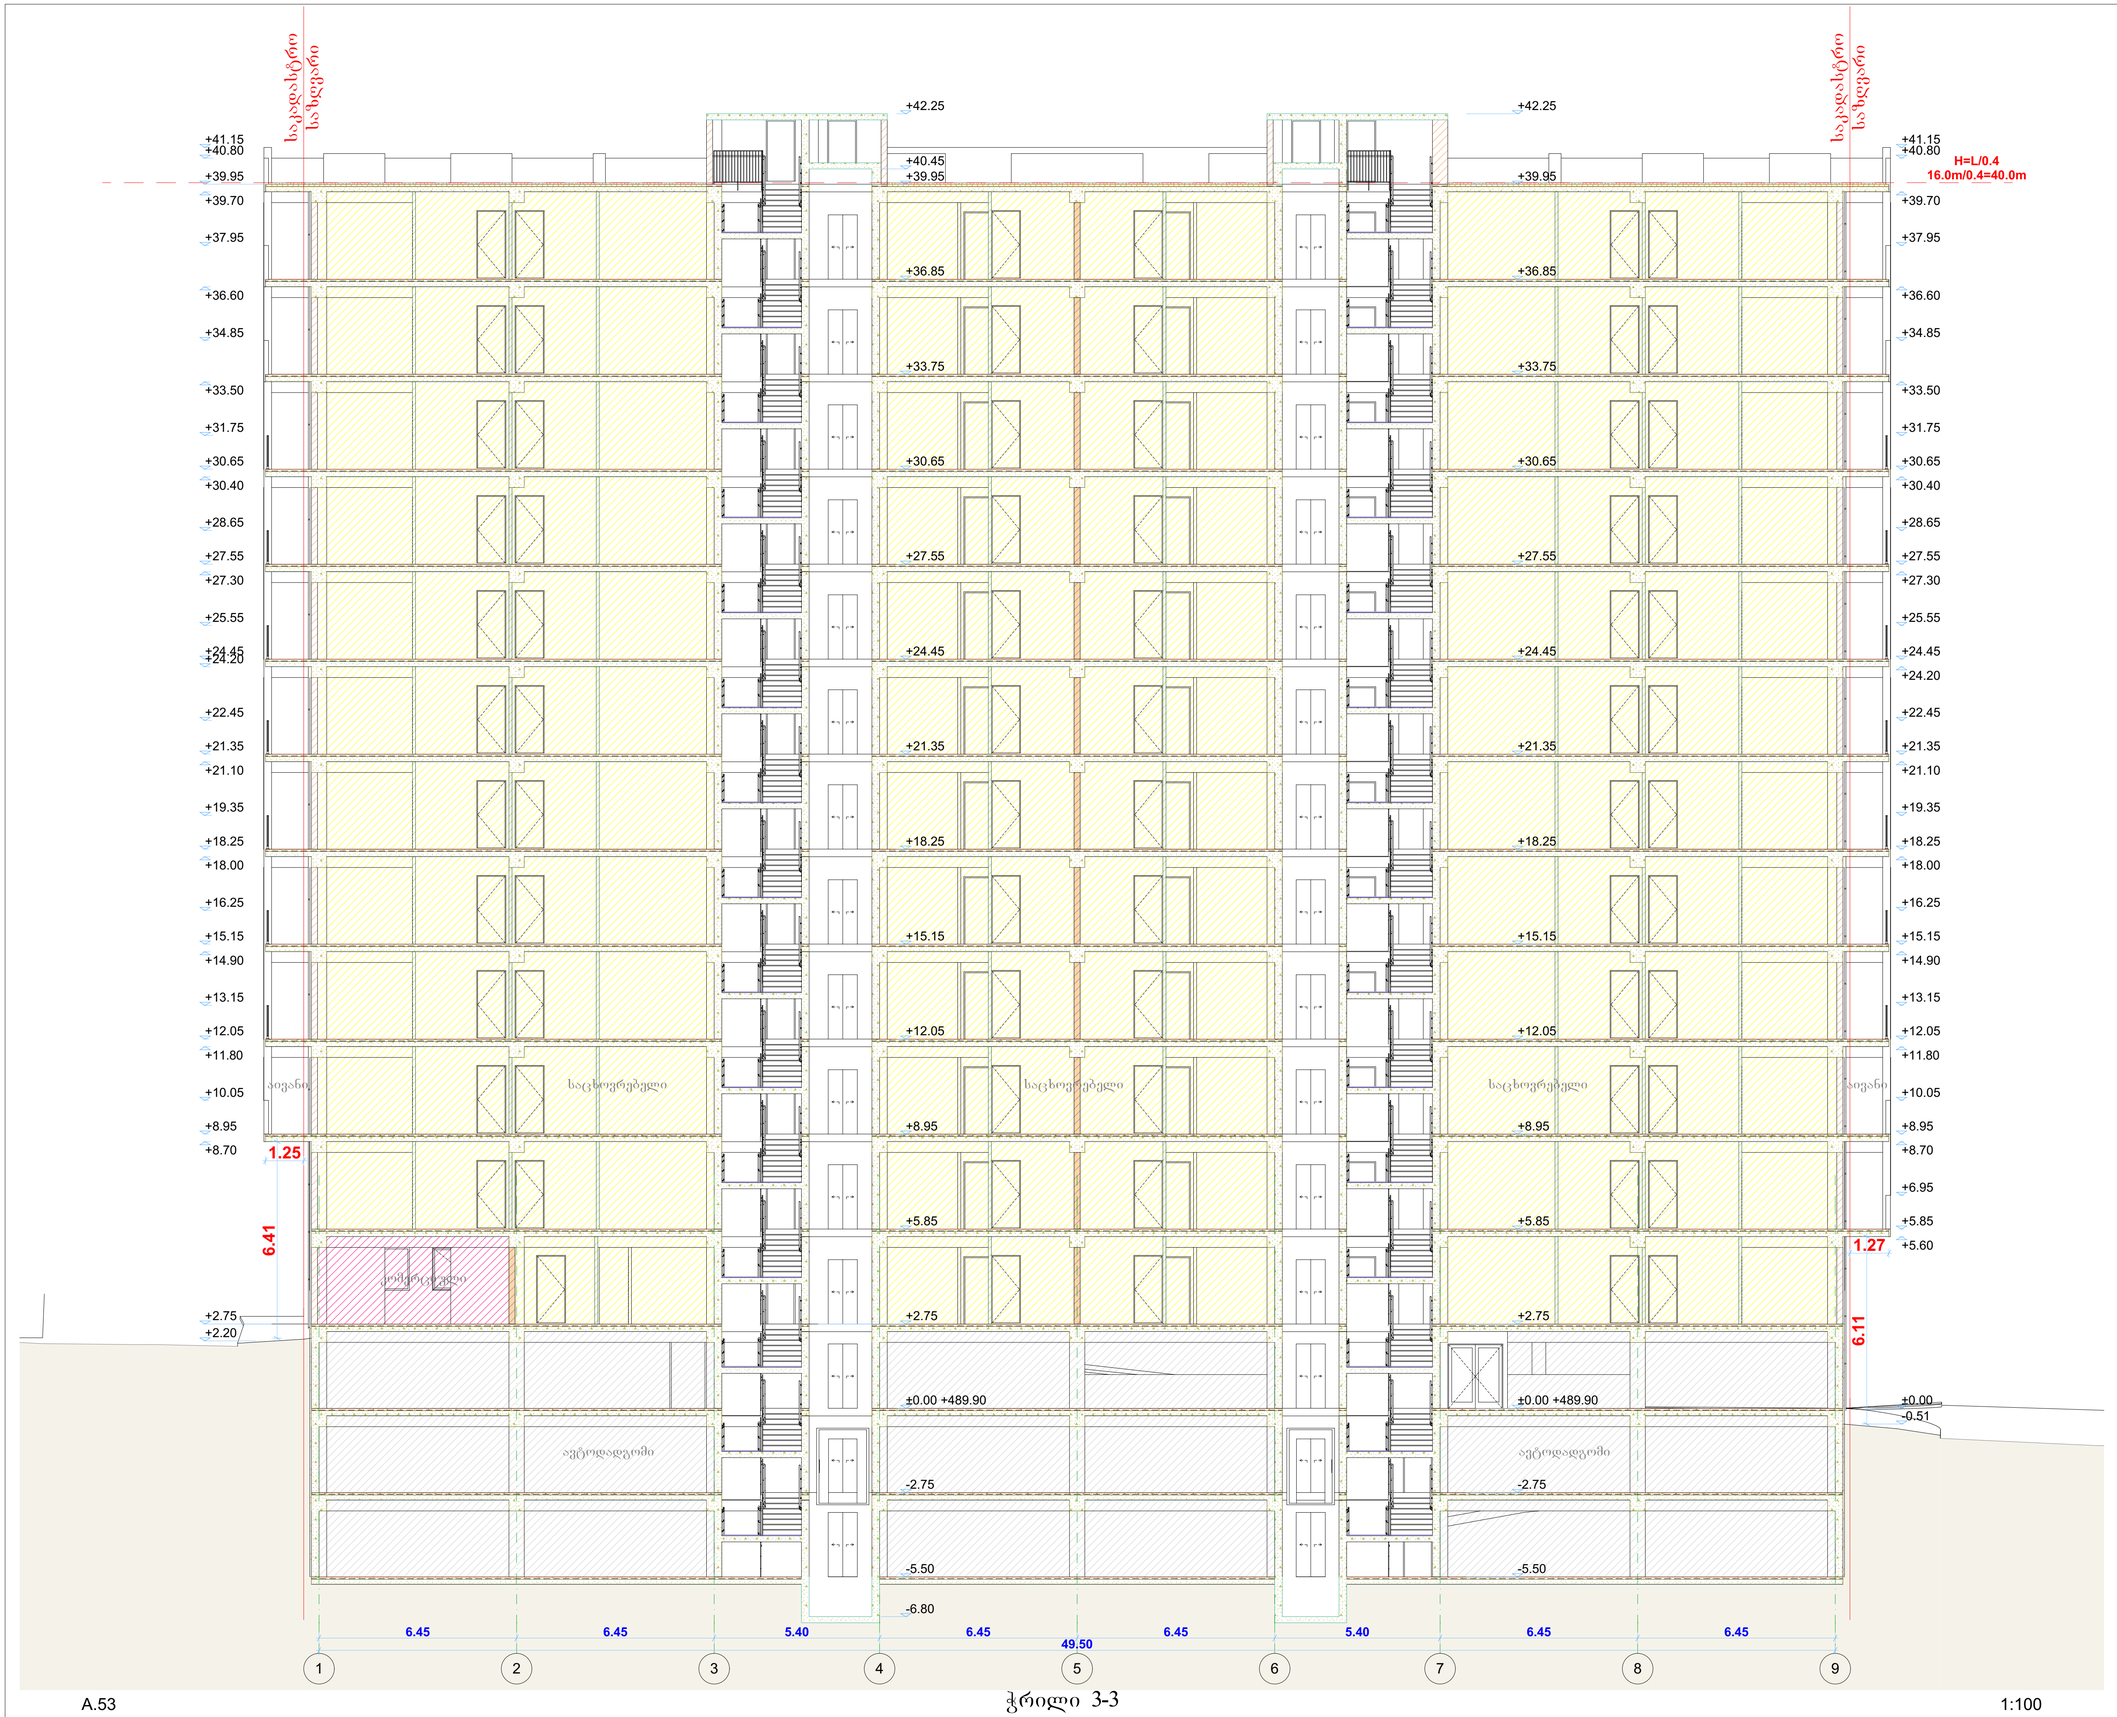

შენიშვნები

ექსპლიკაცია

პირობითი აღნიშვნები:

- საკვლის საზღვარი
- მიმდებარე გასახვლელი და შესახვლელი
- გასახვლელებზე მატრანსპორტო სავალი მიმართულება
- საერთო სავალი ბილიკი
- გასახვლელის ნაწილი მიმართულების ისრით
- ხერხემლიანი რელიეფური
- ბეტონის ბილიკი
- ცვლილებული ზედაპირი
- ცვლილებული ტროტუარი
- თიხაშირშეფარის ტროტუარი
- კედლის მოპირკეთება
- ცვლილებული სართული არანაკლებ 1 საათი
- ცვლილებული სართული არანაკლებ 2 საათი
- სახანძრო მილსადენი
- საკანალიზაციო გარეშის საკომუნიკაციო სისტემის შეკვეთილებითი გარეშის მოწყობილობა
- კედლის ავტომატური აღმოჩენი
- კედლის მოთავსებული მიუწვდომელი
- სახანძრო გარეშის სველი სამოთავი კოლექტი
- ავტომაშტაბი
- სველის ცვლილებული
- პიდრანტი
- სახანძრო-სამაშველო მოსაწყობლებიანი
- ორმხრივი საკომუნიკაციო სისტემა

AB5

შ.პ.ს. ეი ბი 5, ინტერვიუს 19, 0108 თბილისი

დირექტორი: დ. ლოსაბერიძე

არქიტექტორი: დ. ხაბულიანი

არქიტექტორი: დ. ლოსაბერიძე

დამკვეთი:

პროექტის სახელწოდება:

მრავალბინიანი საცხოვრებელი სახლის 2 ბლოკი

ქალაქი თბილისი, ვაკე-საბურთალოს გაერთიანებული, II კვარტალი, 9ა და 9ბ კორპუსი

არქიტექტურული ნაწილი

ნახაზის:

ჭრილი 3-3

ფურცელი: A.53

მასშტაბი: 1:100 ფორმატი: A1

12/24/2020

A.53

ჭრილი 3-3

1:100