



ღიობების პროცენტული მიწერებული 1:1000

შენიშვნები:

ექსპლიკაცია:

პირობითი აღნიშვნები:

AB5

შ.პ.ს. ეი ბი 5, ინტერნეტის 19, 0108 თბილისი

დირექტორი: დ. ლოსაბერიძე

არქიტექტორი: დ. ჩაბუდანი

არქიტექტორი: დ. ლოსაბერიძე

დამკვეთი:

პროექტის სახელწოდება:
მრავალბინიანი საცხოვრებელი სახლის 2 ბლოკი

ქალაქი თბილისი, ვაკე-საბურთალოს რაიონი, II კვარტალი, 9ა და 9ბ ტერასები

არქიტექტურული ნაწილი

ნახაზის
ა ბლოკი ფასადი 1-9

ფურცელი A.54

მასშტაბი: 1:100, 1:1000 ფორმატი: A1

12/24/2020

ა ბლოკი ფასადი 1-9

1:100

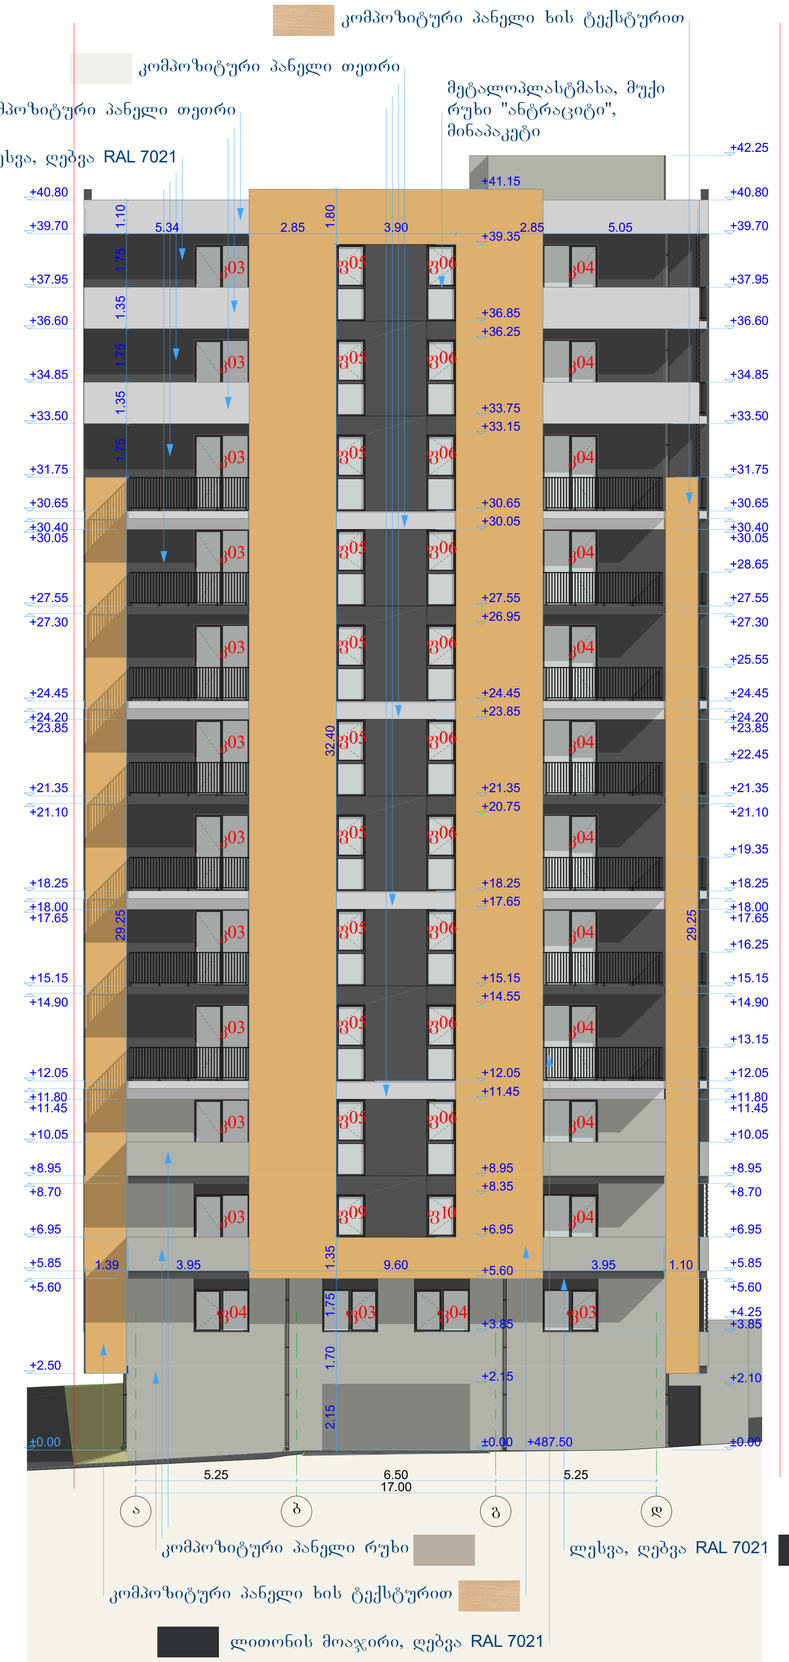

A.55

ა ბლოკი ფასადი ა-დ

1:100

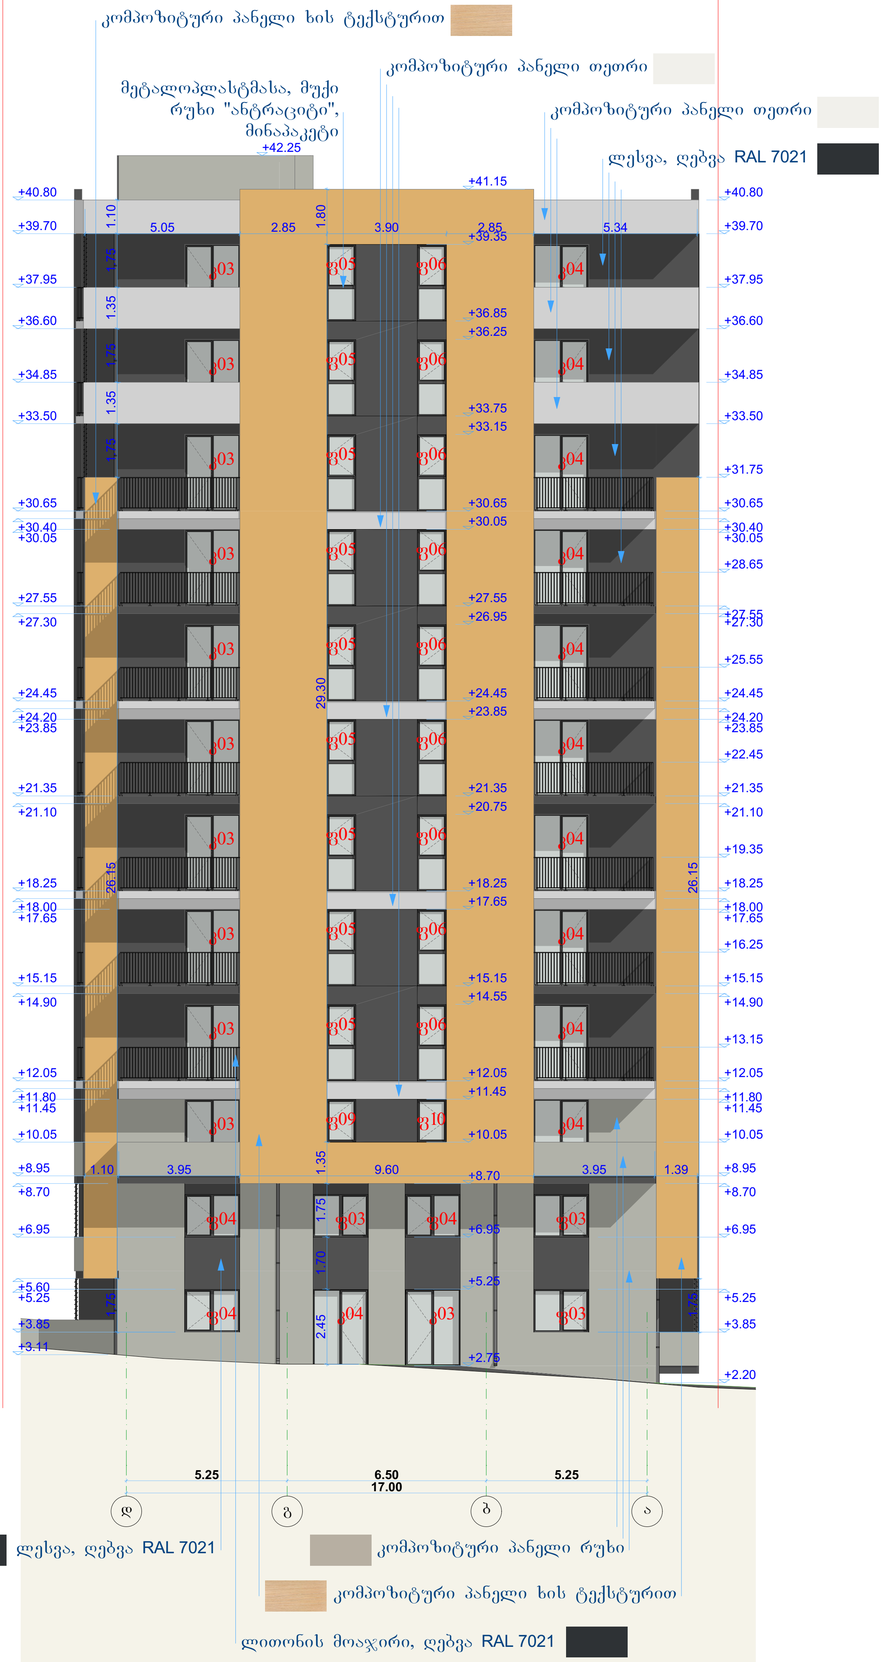

A.55

ა ბლოკი ფასადი დ-ა

1:100

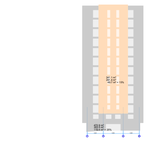

ღიობების პროცენტული მაჩვენებელი 1:1000



ღიობების პროცენტული მაჩვენებელი 1:1000

შენიშვნები:

ექსპლიკაცია:

პირობითი აღნიშვნები:

AB5

შ.პ.ს. ეი ბი 5, ილორიდის 19, 0108 თბილისი

დირექტორი: დ. ლოსაბერიძე

არქიტექტორი: დ. ჩაბუდიანი

არქიტექტორი: დ. ლოსაბერიძე

დამკვეთი:

პროექტის სახელწოდება:
მრავალბინიანი საცხოვრებელი სახლის 2 ბლოკი
ქალაქი თბილისი, ვაკე-საბურთალოს რაიონი, II კვარტალი, 9ა და 9ბ კორპუსი
არქიტექტურული ნაწილი
ნახაზის
ა ბლოკი ფასადი ა-დ, ა ბლოკი ფასადი დ-ა

ფურცელი A.55

მასშტაბი: 1:100, 1:1000 ფორმატი: A1

12/24/2020

კომპოზიტური პანელი ხის ტექსტურით
კომპოზიტური პანელი თეთრი
ლესვა, ღებვა RAL 7021



ლესვა, ღებვა RAL 7021
კომპოზიტური პანელი რუხი
კომპოზიტური პანელი თეთრი
ლითონის უძრავი ჟალუზი, ღებვა RAL 7021
კომპოზიტური პანელი რუხი
მეტალოპლასტმასა, მუქი რუხი "ანტრაციტი", მინაპაკეტი
ლითონის მოაჯირი, ღებვა RAL 7021

A.56

ა ბლოკი ფასადი 9-1

1:100

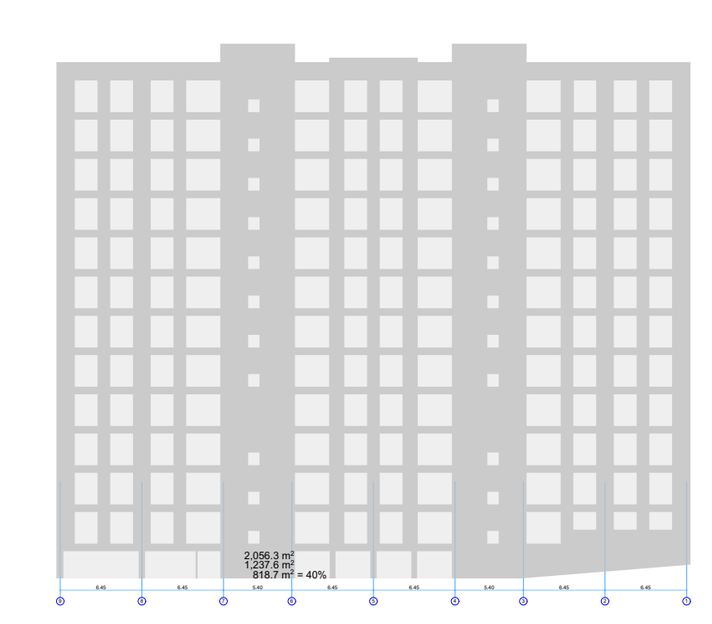

ღიობების პროცენტული მაჩვენებელი 1:1000

შენიშვნები:

ექსპლიკაცია:

პირობითი აღნიშვნები:

AB5
შ.პ.ს. ეი ბი 5, ინგოროყვას 19, 0108 თბილისი
დირექტორი: დ. ლოსაბერიძე
არქიტექტორი: დ. ხაბულიანი
არქიტექტორი: დ. ლოსაბერიძე
დამკვეთი:

პროექტის სახელწოდება:
მრავალბინიანი საცხოვრებელი სახლის 2 ბლოკი
ქალაქი თბილისი, ვაჟა-ფშაველას გამზირი, II კვარტალი, 9ა და 9ბ კორპუსი
არქიტექტურული ნაწილი
ნახაზი:
ა ბლოკი ფასადი 9-1

ფურცელი: A.56

მასშტაბი: 1:100, 1:1000 ფორმატი: A1
12/24/2020

კომპოზიტური პანელი ხის ტექსტურით

კომპოზიტური პანელი თეთრი

ლესვა, ღებვა RAL 7021



ლითონის მოაჯირი, ღებვა RAL 7021

ლითონის უძრავი ჟალუზი, ღებვა RAL 7021

ლესვა, ღებვა RAL 7021

კომპოზიტური პანელი რუხი

კომპოზიტური პანელი რუხი

მეტალოპლასტმასა, მუქი რუხი "ანტრაციტი", მინაპაკეტი

კომპოზიტური პანელი თეთრი

ბ ბლოკი ფასადი 1-9

A.57

1:100

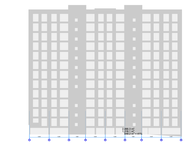

ლოკაციის პროექტული მიწერებული 1:1000

შენიშვნები:

ექსპლიკაცია:

პირობითი აღნიშვნები:

AB5

შ.პ.ს. ეი ბი 5, ივერიელის 19, 0108 თბილისი

დირექტორი: დ. ლოსაბერიძე

არქიტექტორი: დ. ხაბულიანი

არქიტექტორი: დ. ლოსაბერიძე

დამკვეთი:

პროექტის სახელწოდება:
მრავალბინიანი საცხოვრებელი სახლის 2 ბლოკი
ქალაქი თბილისი, ვაკე-საბურთალოს გაბრიონი, II კვარტალი, 9ა და 9ბ კორპუსი
არქიტექტურული ნაწილი
ნახაზის
ბ ბლოკი ფასადი 1-9

ფურცელი: A.57

მასშტაბი: 1:100, 1:1000 ფორმატი: A1

12/24/2020

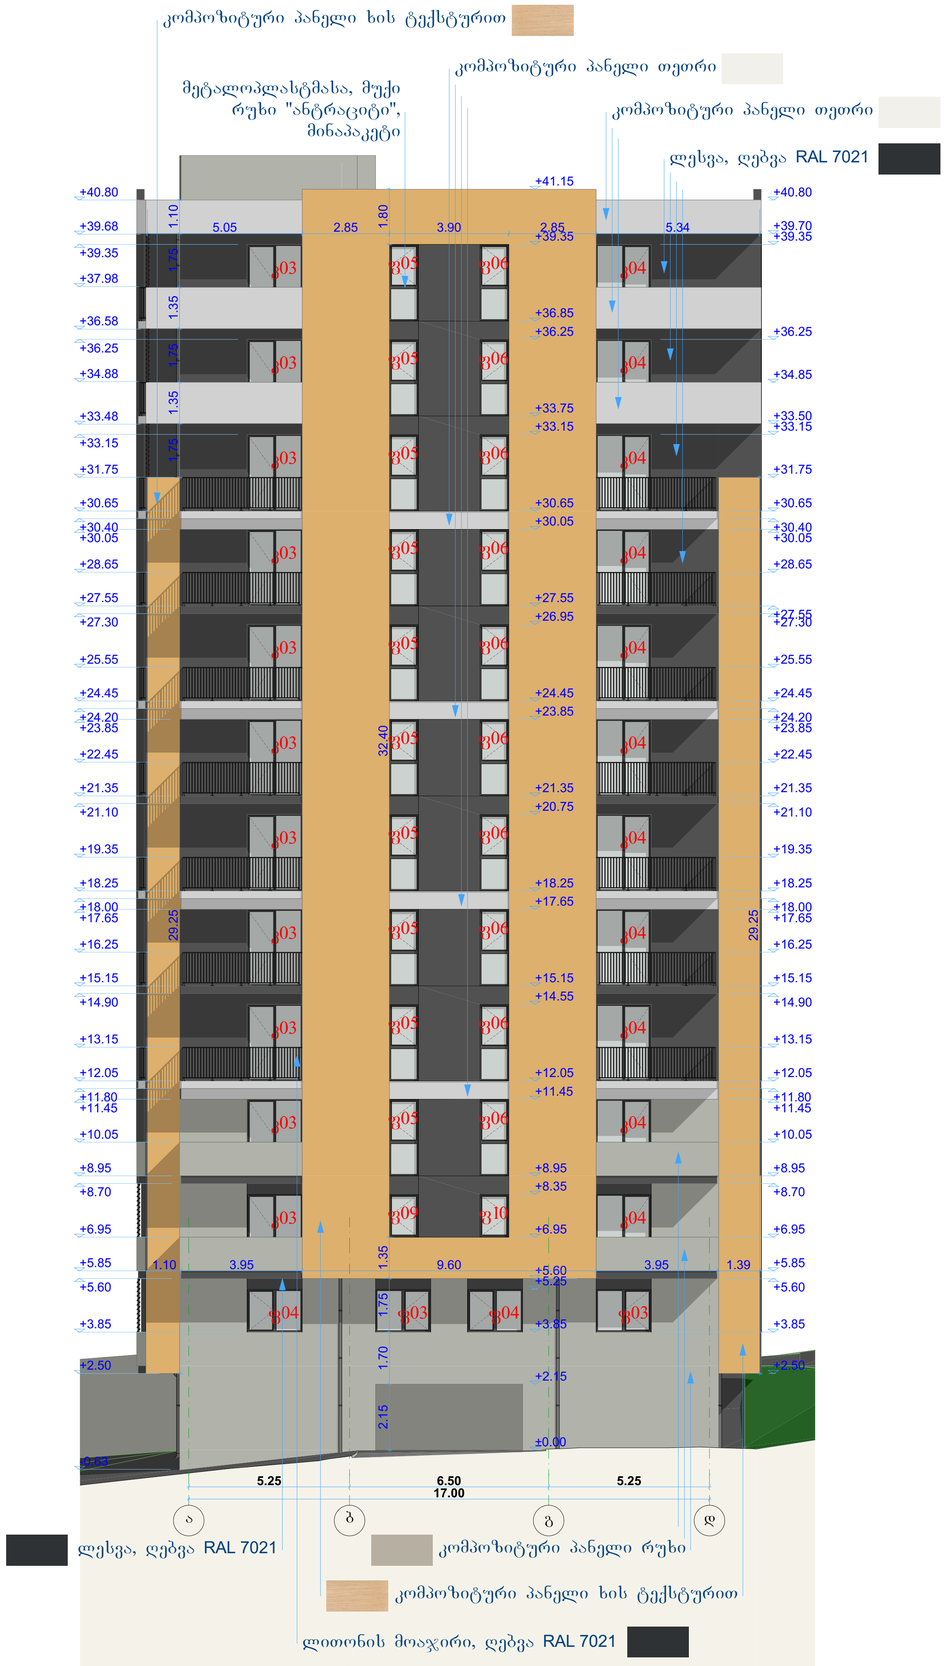

A.58

ბ ბლოკი ფასადი ა-დ

1:100



A.58

ბ ბლოკი ფასადი დ-ა

1:100

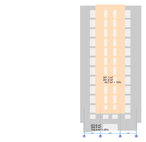

ღიობების პროცენტული მიწერებელი 1:1000

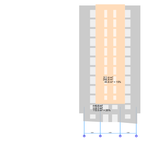

ღიობების პროცენტული მიწერებელი 1:1000

შენიშვნები:

ექსპლიკაცია:

პირობითი აღნიშვნები:

AB5

შ.პ.ს. ეი ბი 5, ინგოროყვას 19, 0108 თბილისი

დირექტორი: დ. ლისაბერიძე

არქიტექტორი: დ. ხაბულიანი

არქიტექტორი: დ. ლისაბერიძე

დამკვეთი:

პროექტის სახელწოდება:
მრავალბინიანი საცხოვრებელი სახლის 2 ბლოკი
ქალაქი თბილისი, ვაკე-საბურთალოს რაიონი, II კვარტალი, ზ/ა 90, კორპუსი
არქიტექტურული ნაწილი
ნახაზი:
ბ ბლოკი ფასადი ა-დ, ბ ბლოკი ფასადი დ-ა

ფურცელი: A.58

მასშტაბი: 1:100, 1:1000 ფორმატი: A1

12/24/2020

კომპოზიტური პანელი ხის ტექსტურით

კომპოზიტური პანელი თეთრი

ლესვა, ღებვა RAL 7021

ლითონის უძრავი ჟალუზი, ღებვა RAL 7021



კომპოზიტური პანელი რუხი

ლესვა, ღებვა RAL 7021

ლესვა, ღებვა RAL 7021

ლითონის მოაჯირი, ღებვა RAL 7021

მეტალოპლასტმასა, მუქი რუხი "ანტრაციტი", მინაპაკეტი

ბ ბლოკი ფასადი 9-1

A.59

1:100

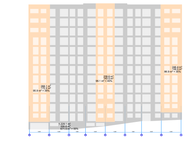

ლოკაციის პროექტული მიწერებელი 1:1000

შენიშვნები:

ექსპლიკაცია:

პირობითი აღნიშვნები:

AB5

შ.პ.ს. ეი ბი 5, ინტერნეტის 19, 0108 თბილისი

დირექტორი: დ. ლოსაბერიძე

არქიტექტორი: დ. ჩაბუდიანი

არქიტექტორი: დ. ლოსაბერიძე

დამკვეთი:

პროექტის სახელწოდება:

მრავალბინიანი საცხოვრებელი სახლის 2 ბლოკი

ქალაქი თბილისი, ვაკე-საბურთალოს გამზირი, II კვარტალი, 9ა და 9ბ ნაკვეთი

არქიტექტურული ნაწილი

ნახაზის

ბ ბლოკი ფასადი 9-1

ფურცლის: A.59

მასშტაბი: 1:100, 1:1000 ფორმატი: A1

12/24/2020

კარების სპეციფიკაცია

დასახელება	კ01	კ02	კ03	კ04	კ05	კ06	კ07	კ08
მასალა	მეტალოპლასტმასა	მეტალოპლასტმასა	მეტალოპლასტმასა	მეტალოპლასტმასა	მეტალოპლასტმასა	მეტალოპლასტმასა	მეტალოპლასტმასა	მეტალოპლასტმასა
ფერი	მუქი რუხი	მუქი რუხი	მუქი რუხი	მუქი რუხი	მუქი რუხი	მუქი რუხი	მუქი რუხი	მუქი რუხი
რაოდენობა (ც)	95	96	213	214	2	2	2	2
სიგანე/სიმაღლე (მ)	2.70×2.50	2.70×2.50	1.80×2.50	1.80×2.50	0.95×2.50	0.95×2.50	1.80×2.10	2.70×2.50
გასახსელი (მ)	0.88×2.47	0.88×2.47	0.88×2.47	0.88×2.47	0.89×2.47	0.89×2.47	1.74×2.07	0.92×2.47
გეგმა		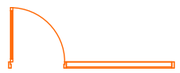	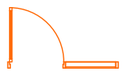					
ხედი გარედან	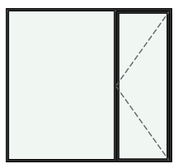	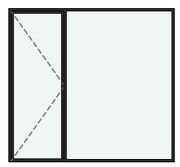	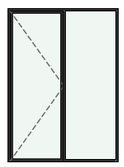	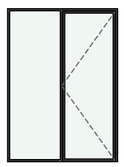				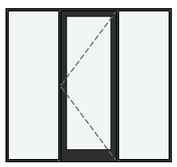
ფართობი (მ2)	6.8	6.8	4.5	4.5	2.4	2.4	3.8	6.8
	641.3 მ²	648.0 მ²	958.5 მ²	963.0 მ²	4.8 მ²	4.8 მ²	7.6 მ²	13.5 მ²

3 241.5 მ²

ფანჯრების სპეციფიკაცია

დასახელება	ფ01	ფ02	ფ03	ფ04	ფ05	ფ06	ფ07	ფ08	ფ09	ფ10	ფ11	ფ12
მასალა	მეტ.პლასტმ.	მეტ.პლასტმ.	მეტ.პლასტმ.	მეტ.პლასტმ.	მეტ.პლასტმ.	მეტ.პლასტმ.	მეტ.პლასტმ.	მეტ.პლასტმ.	მეტ.პლასტმ.	მეტ.პლასტმ.	მეტალოპლასტმასა	მეტალოპლასტმასა
ფერი	მუქი რუხი	მუქი რუხი	მუქი რუხი	მუქი რუხი	მუქი რუხი	მუქი რუხი	მუქი რუხი	მუქი რუხი	მუქი რუხი	მუქი რუხი	მუქი რუხი	მუქი რუხი
რაოდენობა (ც)	22	22	29	31	38	38	48	48	4	4	6	6
სიგანე/სიმაღლე (მ)	0.90×1.00	0.90×1.00	1.80×1.40	1.80×1.40	0.95×2.50	0.95×2.50	1.80×2.50	1.80×2.50	0.95×1.40	0.95×1.40	2.70×1.40	2.70×1.40
გეგმა												
ხედი გარედან	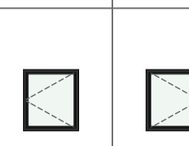		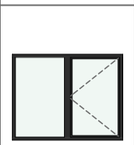	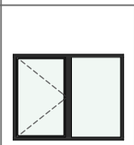			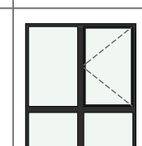				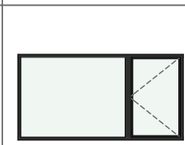	
ფართობი (მ2)	0.9	0.9	2.5	2.5	2.4	2.4	4.5	4.5	1.3	1.3	3.8	3.8
	19.8 მ²	19.8 მ²	73.1 მ²	78.2 მ²	90.3 მ²	90.3 მ²	216.0 მ²	216.0 მ²	5.3 მ²	5.3 მ²	22.7 მ²	22.7 მ²

859.5 მ²

ორ ბლოკზე კარ-ფანჯრის საერთო ფართობი 4 101.0 მ²

შენიშვნები:

ექსპლიკაცია:

პირობითი აღნიშვნები:

AB5

შ.პ.ს. ეი ბი 5, ინგოროყვას 19, 0108 თბილისი

დირექტორი: დ. ლოსაბერიძე

არქიტექტორი: დ. ხაბულიანი

არქიტექტორი: დ. ლოსაბერიძე

დამკვეთი:

პროექტის სახელწოდება:

მრავალბინიანი საცხოვრებელი სახლის 2 ბლოკი

ქალაქი თბილისი, ვაჟა-ფშაველას გამზირი, II კვარტალი, 9ა და 9ბ კორპუსი

არქიტექტურული ნაწილი

ნახაზი:

კარების სპეციფიკაცია, ფანჯრების სპეციფიკაცია

ფურცელი: A.60

მასშტაბი: 1:1 ფორმატი: A3

12/24/2020

მოაჯირის სპეციფიკაცია

დასახელება	ტიპიური მოაჯირი
მასალა	ლითონი
ფერი	მუქი რუხი
რაოდენობა	279
სიმაღლე (მ)	1.1
საერთო სიგრძე (მ)	1,170.00
ფასადი	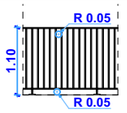
ჭრილი	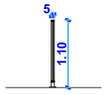

უძრავი ჟალუზის სპეციფიკაცია

დასახელება	ჟ01	ჟ02	ჟ03
მასალა	ლითონი	ლითონი	ლითონი
ფერი	მუქი რუხი	მუქი რუხი	მუქი რუხი
რაოდენობა	26	14	18
სიგანე	1.40	1.00	1.00
სიმაღლე	1.80	1.80	2.90
ფასადი			
ჭრილი			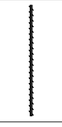

შენიშვნები:

ექსპლიკაცია:

პირობითი აღნიშვნები:

AB5

შ.პ.ს. ეი ბი 5, ინგოროყვას 19, 0108 თბილისი

დირექტორი: დ. ლოსაბერიძე

არქიტექტორი: დ. ხაბულიანი

არქიტექტორი: დ. ლოსაბერიძე

დამკვეთი:

პროექტის სახელწოდება:

მრავალბინიანი საცხოვრებელი სახლის 2 ბლოკი

ქალაქი თბილისი, ვაჟა-ფშაველას გამზირი, II კვარტალი, 9ა და 9ბ კორპუსი

არქიტექტურული ნაწილი

ნახაზი:

მოაჯირის სპეციფიკაცია, უძრავი ჟალუზის სპეციფიკაცია

ფურცელი: A.61

მასშტაბი: 1:1, 1:100 ფორმატი: A3

12/24/2020

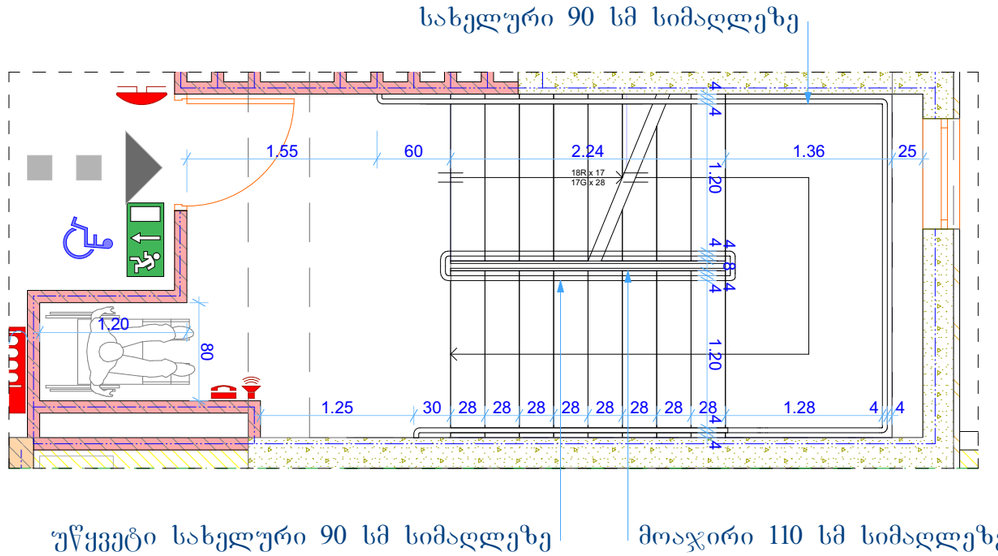

A.62

ტიპიური კიბის დეტალი დ1

1:50

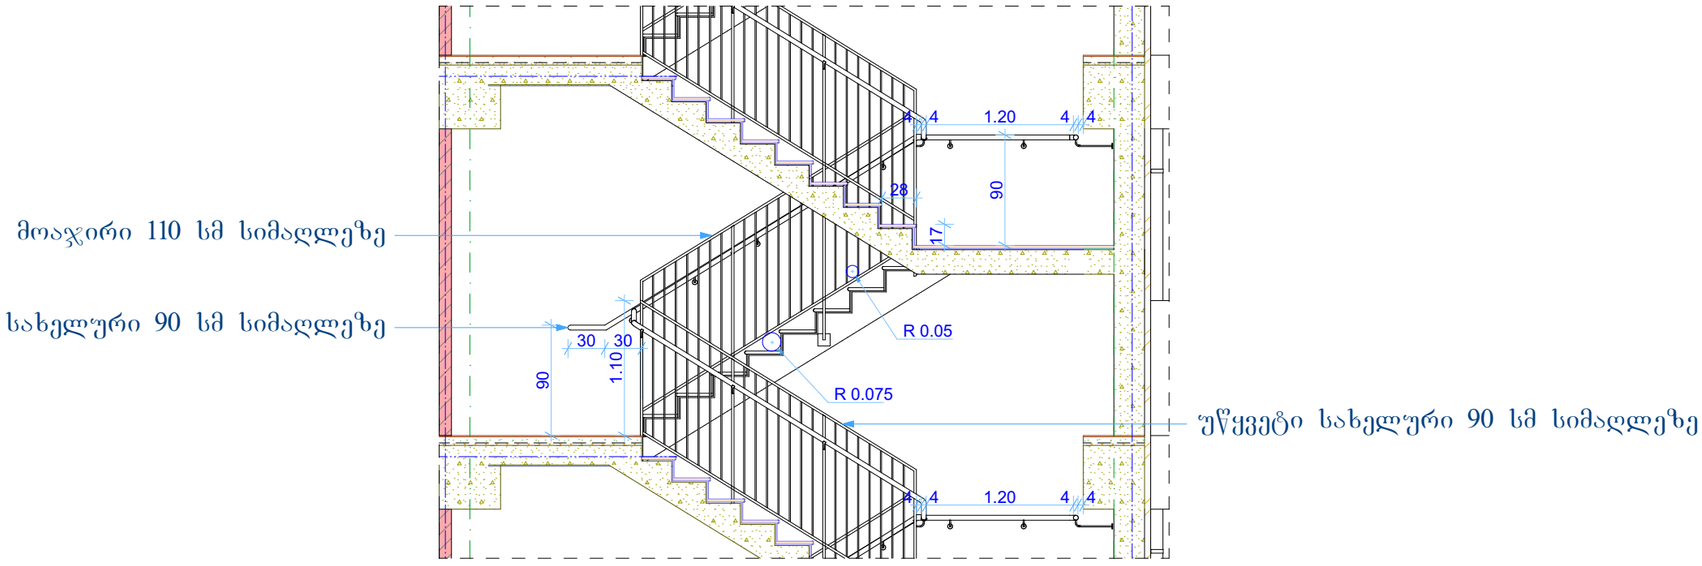

A.62

ტიპიური კიბის დეტალი დ2

1:50

შენიშვნები:

ექსპლიკაცია:

პირობითი აღნიშვნები:

AB5
შ.პ.ს. ეი ბი 5, ინგოროყვას 19, 0108 თბილისი
დირექტორი: დ. ლოსაბერიძე
არქიტექტორი: დ. ხაბულიანი
არქიტექტორი: დ. ლოსაბერიძე
დამკვეთი:

პროექტის სახელწოდება:
მრავალბინიანი საცხოვრებელი სახლის 2 ბლოკი
ქალაქი თბილისი, ვაჟა-ფშაველას გამზირი, II კვარტალი, 9ა და 9ბ კორპუსი
არქიტექტურული ნაწილი

ნახაზი:
ტიპიური კიბის დეტალი დ1, ტიპიური კიბის დეტალი დ2

ფურცელი: A.62

მასშტაბი: 1:50 ფორმატი: A3

12/24/2020

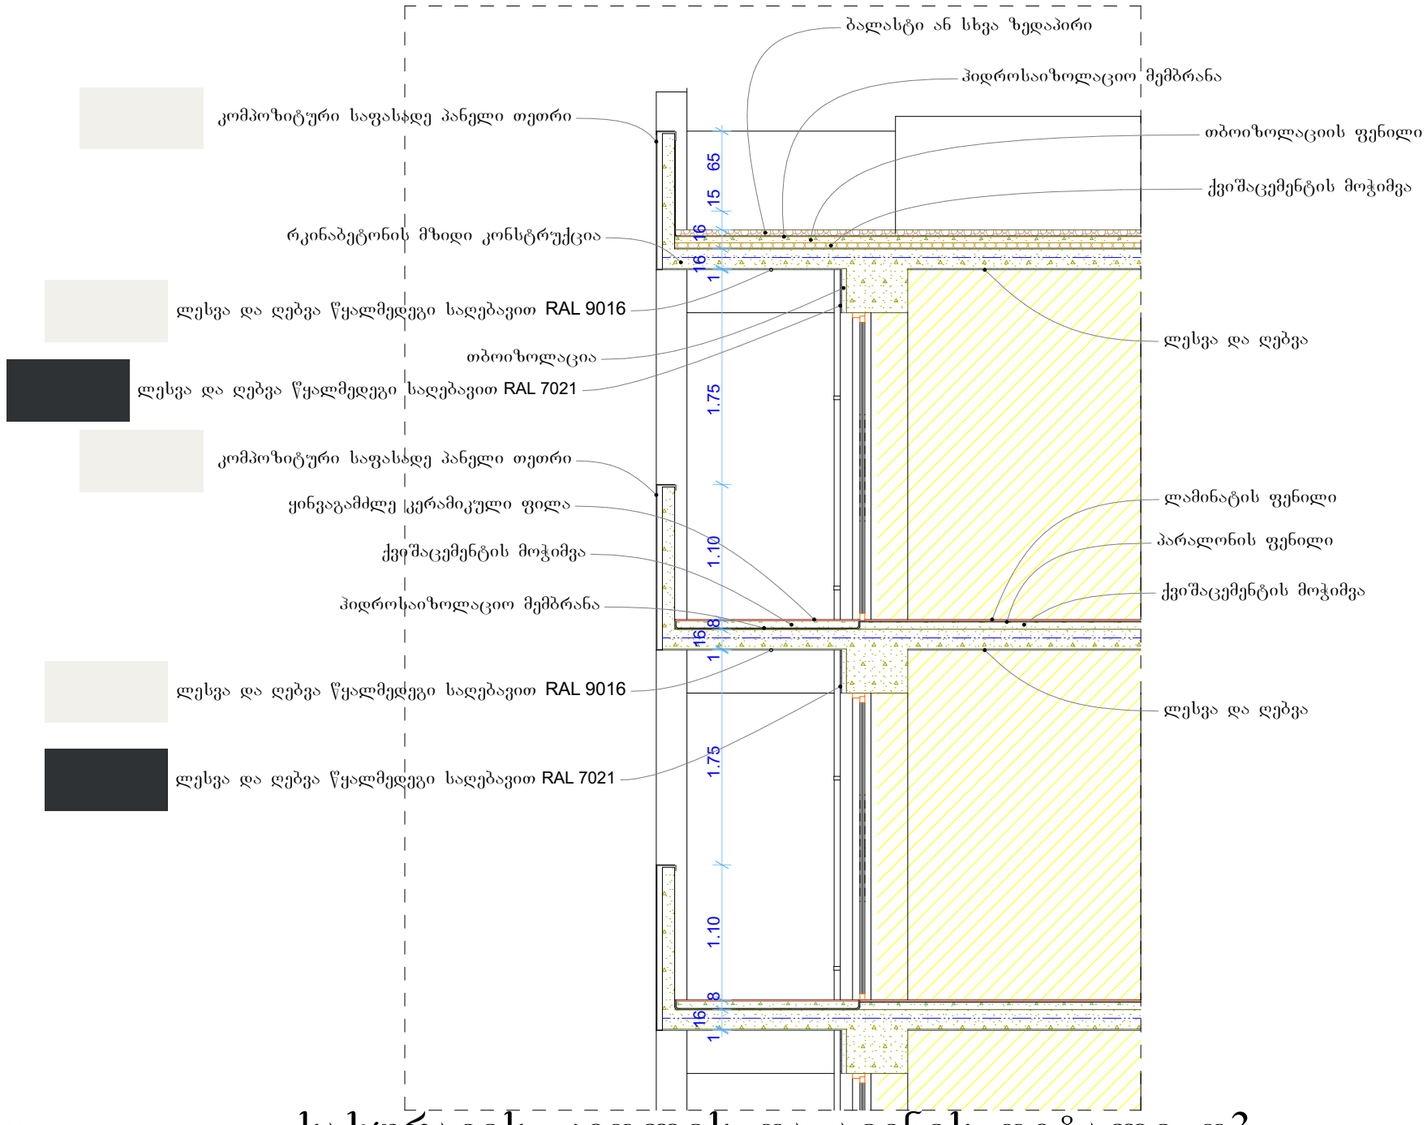

A.63

სახურავის, კედლის და აივნის დეტალი დ3

1:50

შენიშვნები:

ექსპლიკაცია:

პირობითი აღნიშვნები:

AB5

შ.პ.ს. ეი ბი 5, ინგოროყვას 19, 0108 თბილისი

დირექტორი: დ. ლოსაბერიძე

არქიტექტორი: დ. ხაბულიანი

არქიტექტორი: დ. ლოსაბერიძე

დამკვეთი:

პროექტის სახელწოდება:

მრავალბინიანი საცხოვრებელი სახლის 2 ბლოკი

ქალაქი თბილისი, ვაჟა-ფშაველას გამზირი, II კვარტალი, 9ა და 9ბ კორპუსი

არქიტექტურული ნაწილი

ნახაზი:

სახურავის, კედლის და აივნის დეტალი დ3

ფურცელი: A.63

მასშტაბი: 1:50 ფორმატი: A3

12/24/2020

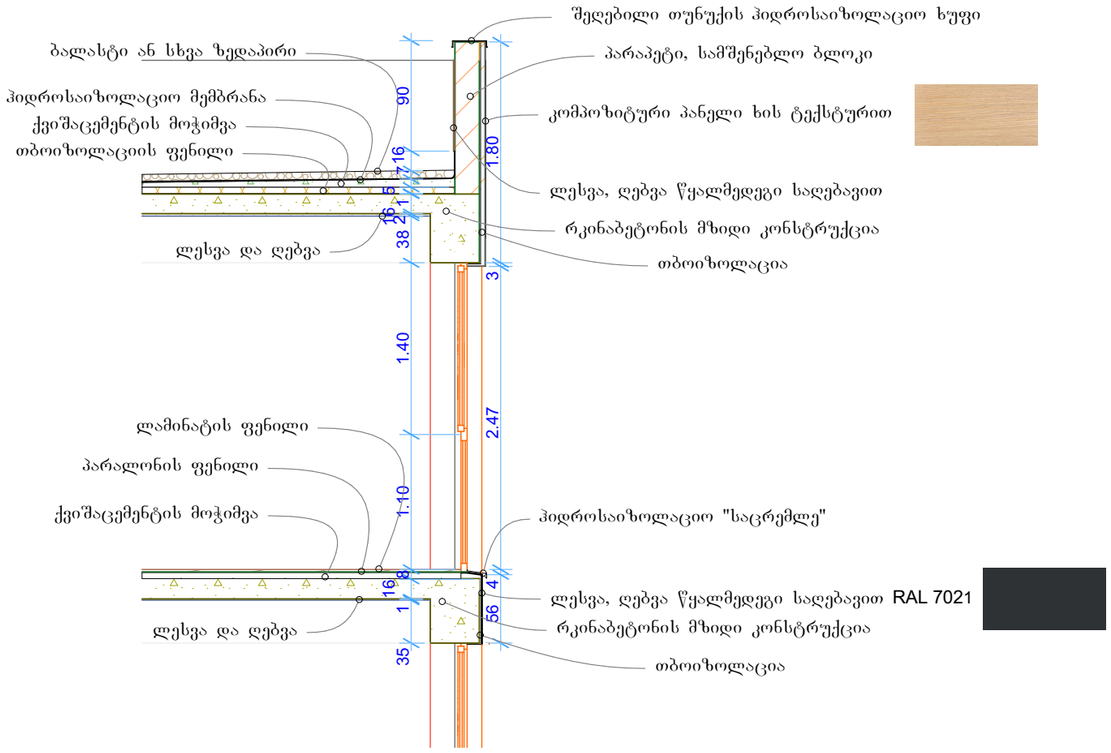

A.64

ფანჯრის, კედლის და პარაპეტის დეტალი d4

1:50

შენიშვნები:

ექსპლიკაცია:

პირობითი აღნიშვნები:

AB5

შ.პ.ს. ეი ბი 5, ინგოროყვას 19, 0108 თბილისი

დირექტორი: დ. ლოსაბერიძე

არქიტექტორი: დ. ხაბულიანი

არქიტექტორი: დ. ლოსაბერიძე

დამკვეთი:

პროექტის სახელწოდება:

მრავალბინიანი საცხოვრებელი სახლის 2 ბლოკი

ქალაქი თბილისი, ვაჟა-ფშაველას გამზირი, II კვარტალი, 9ა და 9ბ კორპუსი

არქიტექტურული ნაწილი

ნახაზი:

ფანჯრის, კედლის და პარაპეტის დეტალი d4

ფურცელი: A.64

მასშტაბი: 1:50 ფორმატი: A3

12/24/2020