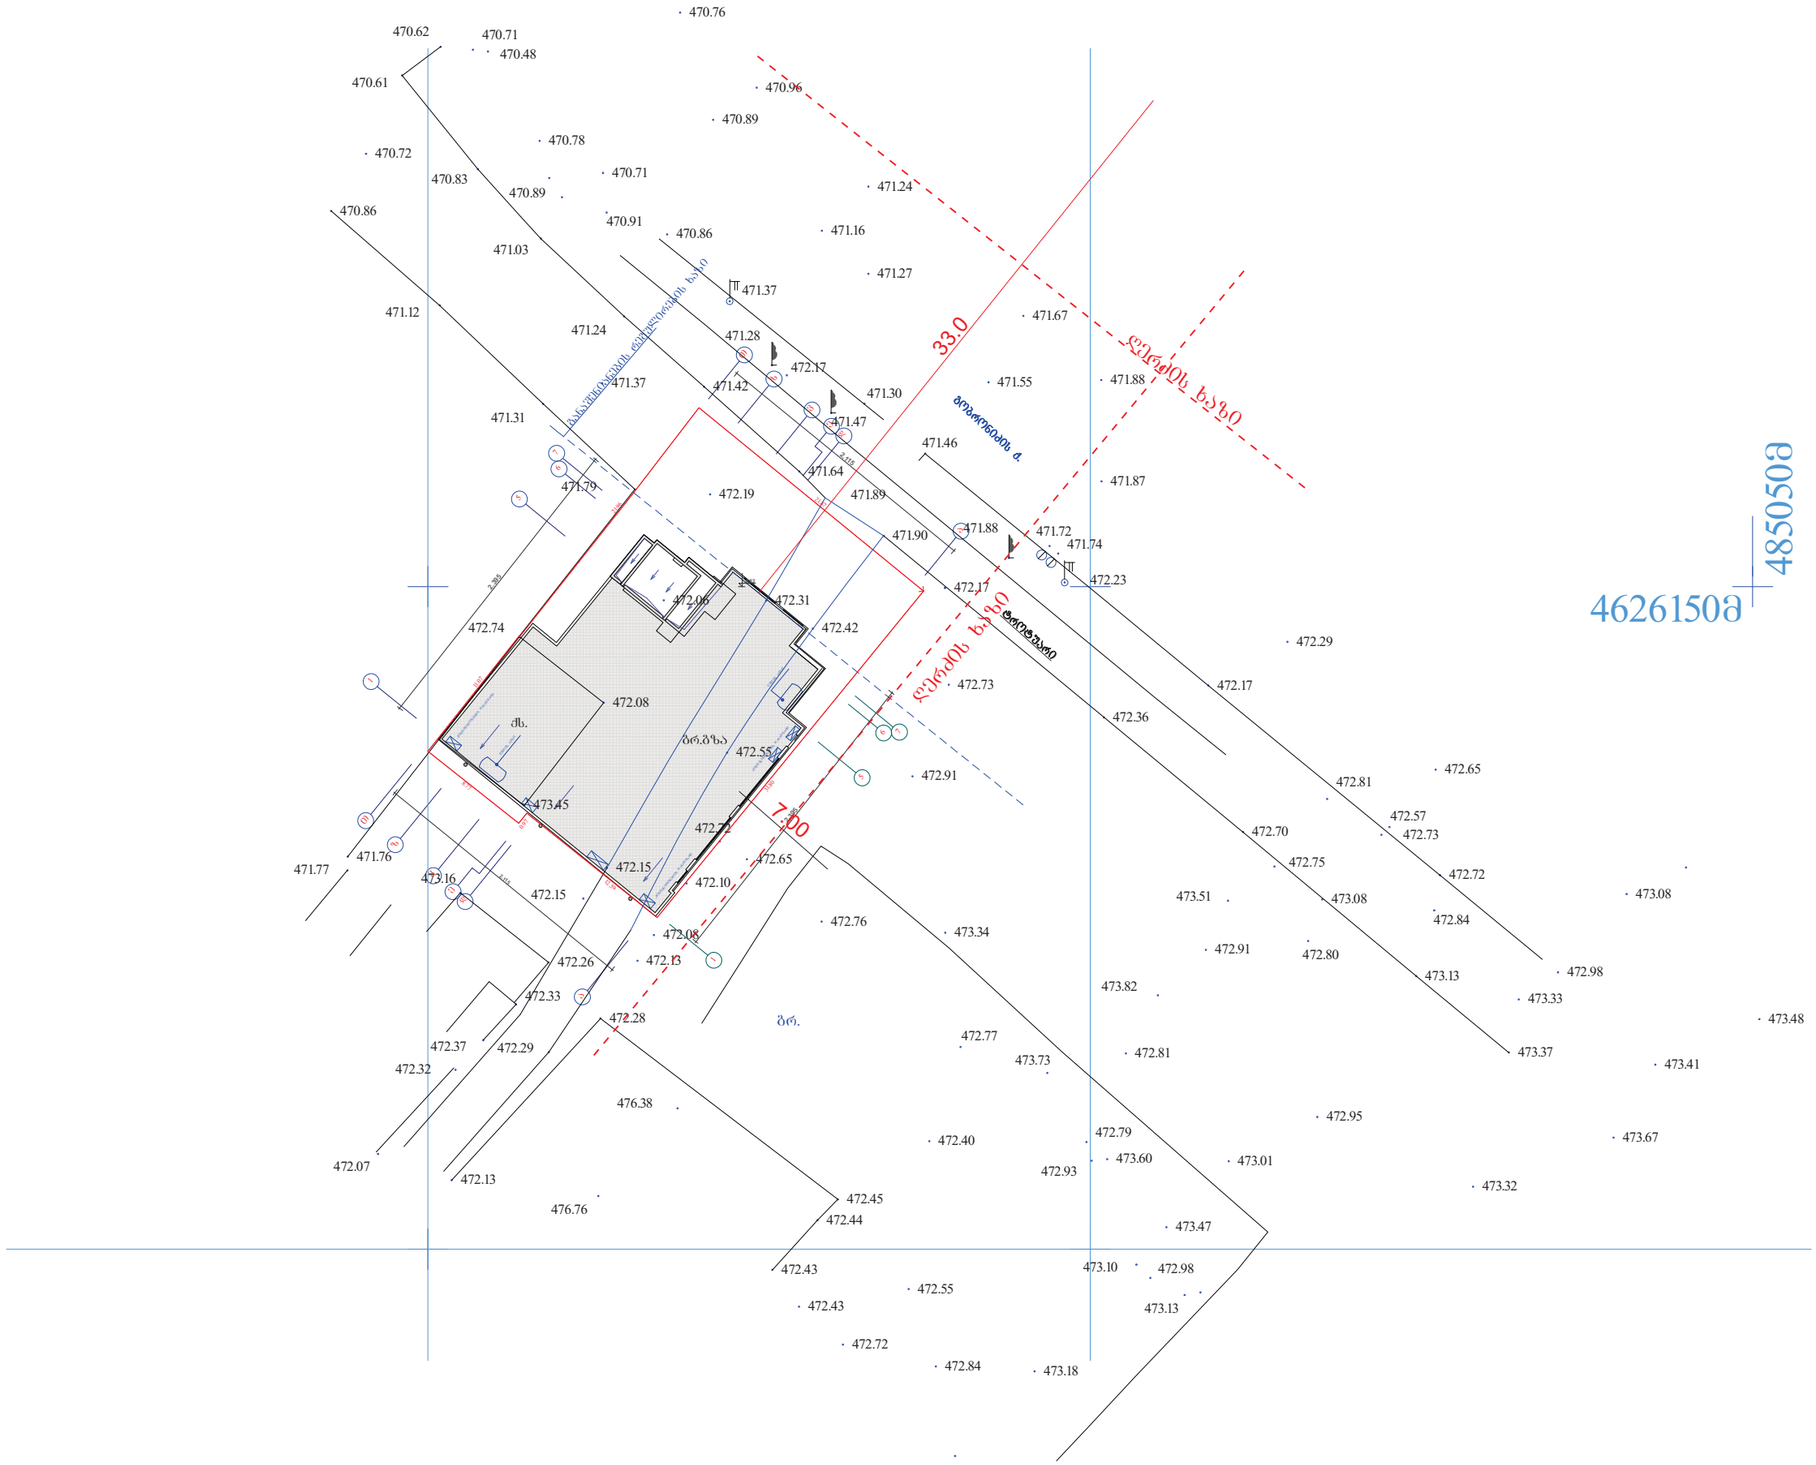

-4.82

2,115

2,395

2,395

2,115

qs.

gr.

გრ.გზა

485050m

4626150m

472.17

472.17

471.28
471.47
471.46
471.89
471.90

472.36

472.70

473.13
473.33

472.72
472.84

472.73

472.57

472.65

471.88

471.16

471.55

472.29
472.17

471.74

471.88 471.72
472.31
472.42

472.55

472.15
472.15
472.08

472.76

472.93

473.60

472.79

472.81

473.82

472.91

473.51
472.80

472.95

473.34

472.91

472.73

472.19

473.08

471.64

471.42

471.24

471.03

470.83

470.61

470.62

470.89

471.30

470.86

470.71

470.48

470.71

470.78
470.91

470.76
470.96

471.24

471.67

471.27

470.89

471.87

472.23

472.81

473.37
473.67

473.41

473.48

473.08
472.98

472.75

472.08

473.45

472.74

472.37 472.29

472.33

473.16
472.26
472.28

472.13

472.07

472.32

472.06

471.79

471.37

470.72

471.37

472.13

472.10

472.72
472.65

472.77

476.76

476.38

473.73

473.47
473.10 472.98
473.13

473.18 472.84

472.55
472.72

472.43

472.43

472.44

472.45

472.40
473.32

473.01

471.77

471.76

471.31

471.12

470.86

5

6

7

1

კონდენციონერის დანადგარი

წყლის ავზი
წყლის ავზი
კონდენციონერის დანადგარი

კონდენციონერის დანადგარი

d

T
v

5

1

6 7

e

e

a

z

T
v
d

z

a

21.87

12.59

0.97

11.07

8.77

31

.80

21.96

განაშენიანების რეგულირების ხაზი

ტროტუარი

გობრონიძის ქ.

GE NG EGMA g e n g e g m a m=1-500

გ.დათებაშვილი

დაკვეთა #

ფურცლის

სახელი

ფორმატი

მასშტაბი

თბილისი

ფურცელი

თარიღი

ხელმოწერა თანამდებობა მისამართი:

შეამოწმა

pr.mT.arqit

A-3

დირექტორი

დამკვეთი:

არქიტექტორულ-გეგმარებითი

დავალება #754- 28.07.09

არქიტექტურული ნაწილი გვარი
შეასრულა გეგმა
მოქ. ო.კიკალიშვილი

S.p.s. ..dileo..

საზ. კვების
ობიექტისკორექტირებული პროექტი

2012

1-150

2011

ქალაქი თბილისი მუხიანის

დასახლება შ.პ.ს. ..ლეგია და

კომპანიას მიმდებარე ტერიტორიაზე

7.00

33.0

ღერძის ხაზი

ღერძის ხაზი

ჭრილი 1 - 1 მ.1-150

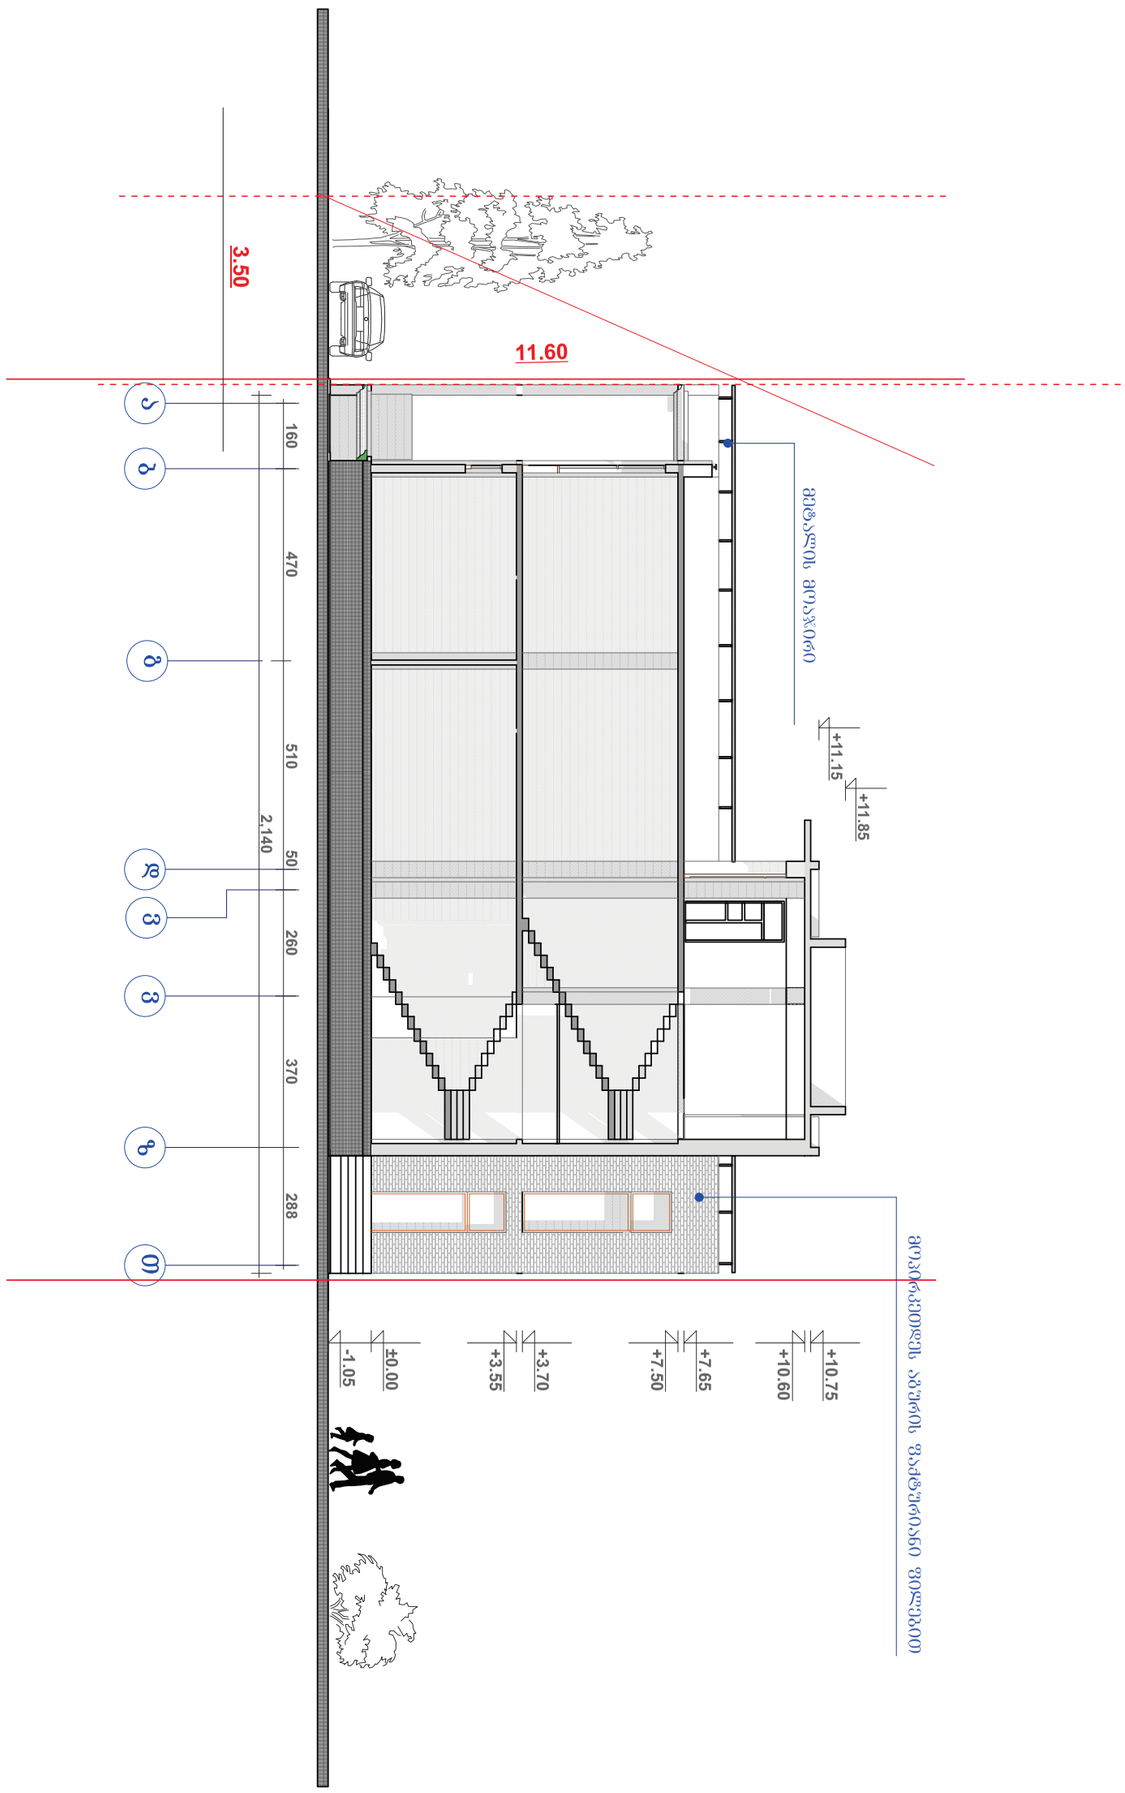

ფორმატი	ობიექტის 2011	ფურცლის	დამკვეთი: შპს. „დილეო“ მოძ. ოკიპალიშვილი	შ.პ.ს. ..თემარტი..			
-3	დაკვეთა №	სახელი	მისამართი: ქალაქი თბილისი მუხიანის დასახლება შ.პ.ს. „ლეგია და კომპანიას მიმდებარე ტერიტორიაზე (ნაკვ №003/007)	თანამდებობა	ხელმოწერა	გვარი	არქიტექტურული ნაწილი
არქიტექტორულ-გეგმარებითი				დირექტორი		ნ.კარანაძე	ჭრილი 1 - 1
დაგალება №754- 28.07.09				პრ.მთ.არქიტ		თ.დათებაშვილი	ფურცელი
			საზ. კვეთის	შესრულა		გ.დათებაშვილი	თარიღი
			ობიექტისკორექტირებული პროექტი	შეამოწმა		მ.ბამყრელიძე	მასშტაბი 1-150

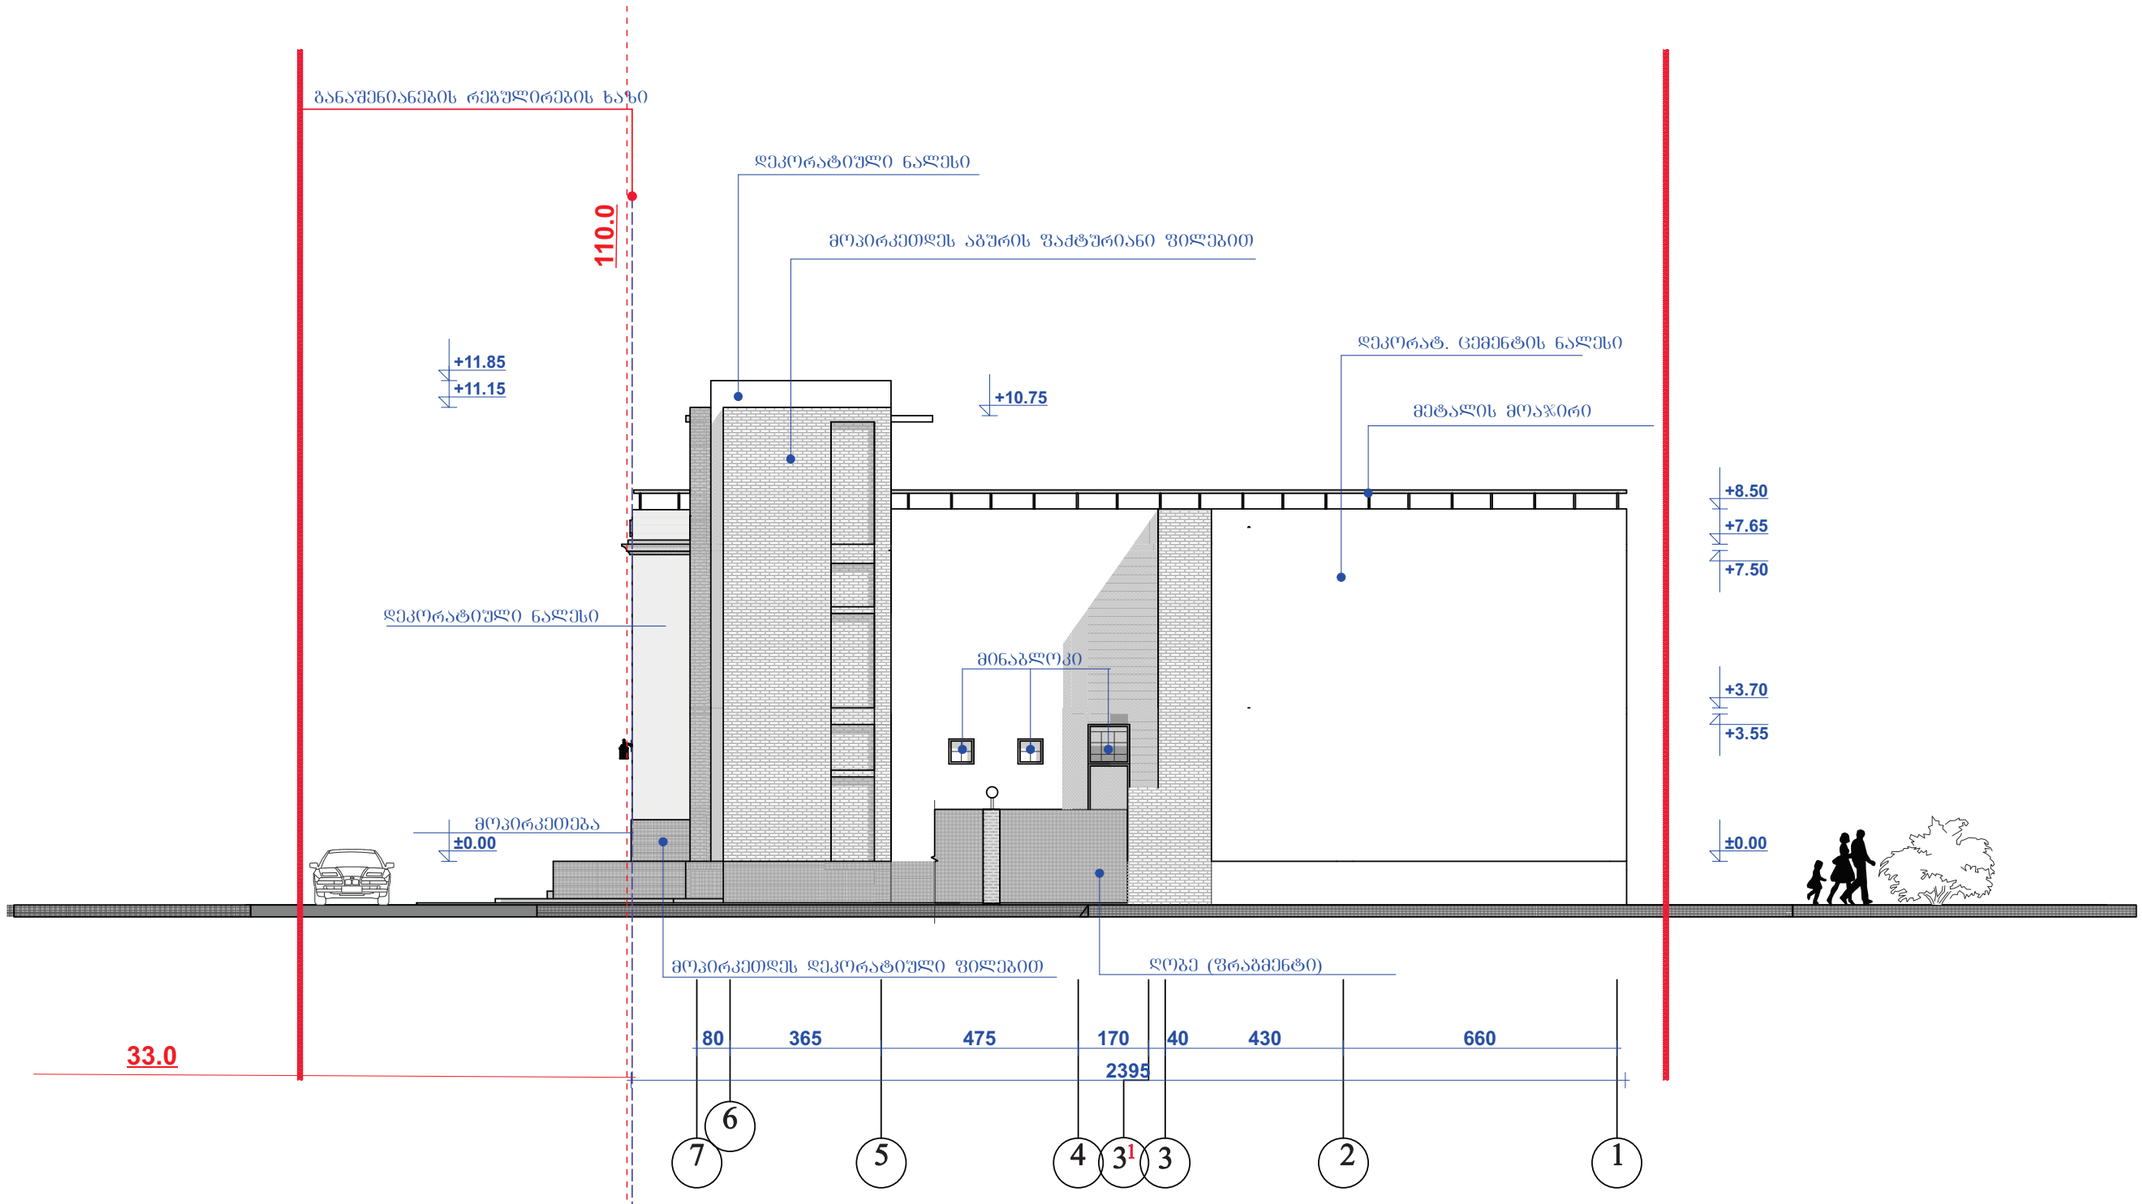

±0.00

+3.70

+7.65

+8.50

+3.55

+7.50

±0.00

+11.85

+10.75 +11.15

80 365 475 40170 430 660 2395

A-3

დირექტორი

დამკვეთი:

შეამოწმა

pr.mT.arqit

გვარი

არქიტექტორულ-გეგმარებითი

დავალება #754- 28.07.09

არქიტექტურული ნაწილი

შეასრულა

თანამდებობა მისამართი: ხელმოწერა

ფურცელი

თარიღი

მასშტაბი

თბილისი ფურცლის

სახელი

ფორმატი

დაკვეთა #

S.p.s. ..Temarti..

ნ.კარანაძე

თ.დათებაშვილი

გ.დათებაშვილი

მ.გამყრელიძე

2011

2011

1-150

ქალაქი თბილისი მუხიანის

დასახლება შ.პ.ს. ..ლეგია და

კომპანიას მიმდებარე ტერიტორიაზე

(ნაკვ #003/007)

S.p.s. ..dileo..

საზ. კვების
ობიექტისკორექტირებული პროექტი

f a s a d i

მოქ. ო.კიკალიშვილი

დეკორატ. ცემენტის ნალესი

მოპირკეთდეს აგურის ფაქტურიანი ფილებით

განაშენიანების რეგულირების ხაზი

7

5

4

3

2

1

6
3

1

f a s a d i 7 - 1 m.1-150

minabloki

დეკორატიული ნალესი

მოპირკეთება

მოპირკეთდეს დეკორატიული ფილებით ღობე (ფრაგმენტი)

მეტალის მოაჯირი

დეკორატიული ნალესი

33.0

110.0