აიპ "ინჟინრული აზრი"

ქ. თბილისში მეტეხის შესახვევი №7/2 -ში მდებარე ორსართულიანი სახლის აზომვითი პროექტი

დირექტორი — მალხაზ ლეკვეიშვილი

არქიტექტორი — შოთა ისაკაძე

3**D** სკანირების ოპერატორი — ალექსანდრე გიორგობიანი

თბილისი 2016

ნახაზების ჩამონათვალი


№	ნ ა ხ ა ზ ი ს დ ა ს ა ხ ე ლ ე ბ ა	მასშტაბი	მარკირება
1	სიტუქციური გეგმა.	მ 1:1000	ა - 1
2	სარდაფის გეგმა	1:100	ა - 2
3	I სართულის გეგმა	1:100	ა - 3
4	II სართულის გეგმა	1:100	ა - 4
5	სახურავის გეგმა	1:100	ა - 5
6	ჭრილი 1 - 1	1:100	ა - 6
7	ჭრილი 2 - 2	1:100	ა - 7
8	ჭრილი 3 - 3	1:100	ა - 8
9	ფასადი 1	1:100	ა - 9
10	ფასადი 2	1:100	ა - 10
11	ფასადი 3	1:100	ა - 11
12	არსებული ფოტომასალა		

პრ. დირექტორი	მ. ლეკვეიშვილი		აიპ "ინშინრული აზრი"	დაკვეთა №
არქიტექტორი	შ. ისაკაძე			არქ. ნაწ
			ქ. თბილისში მეტეხის შეს. №7/2 -ში მდებარე ორსართულიანი სახლის აზომვითი პროექტი	ფურცელი
			ნახაზების ჩამონათვალი	ა - 0

სიტუაციური გეგმა

მ 1:1000




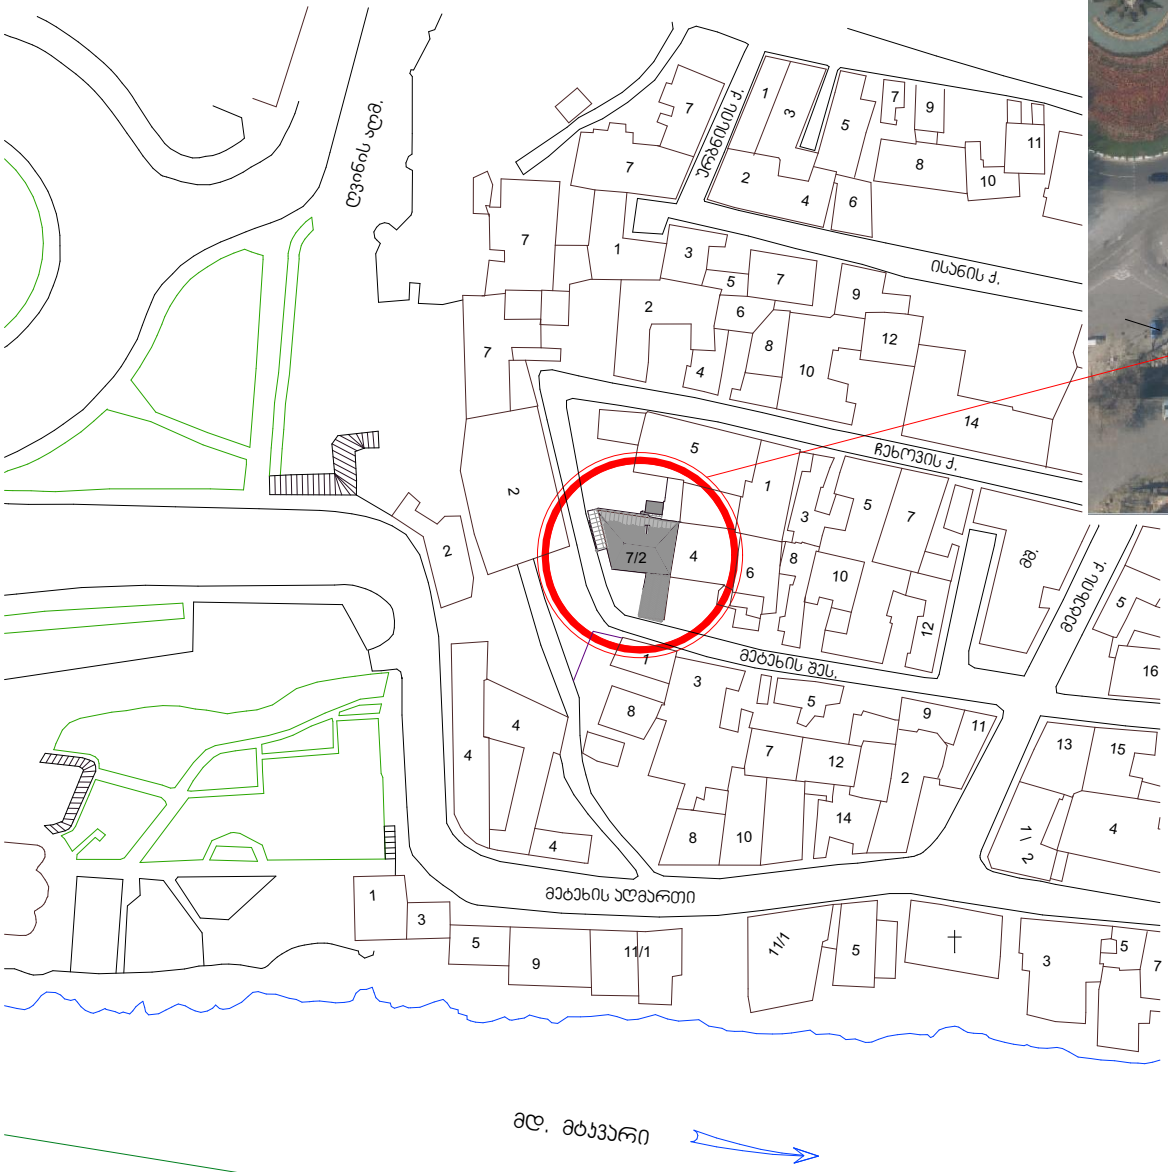

მდ. მტკვარი


პრ. დირექტორი	მ. ლეკვეიშვილი		აიპ "ინჟინრული აზრი"	დაკვეთა №
არქიტექტორი	შ. ისაკაძე			არქ. ნაწ
			ქ. თბილისში მეტეხის შეს. №7/2-ში მდებარე ორსართულიანი სახლის აზრომვითი პროექტი	შპრცელი
			სიტუაციური გეგმა	ა - 1

სარდაფის სართულის გეგმა
მ 1:100

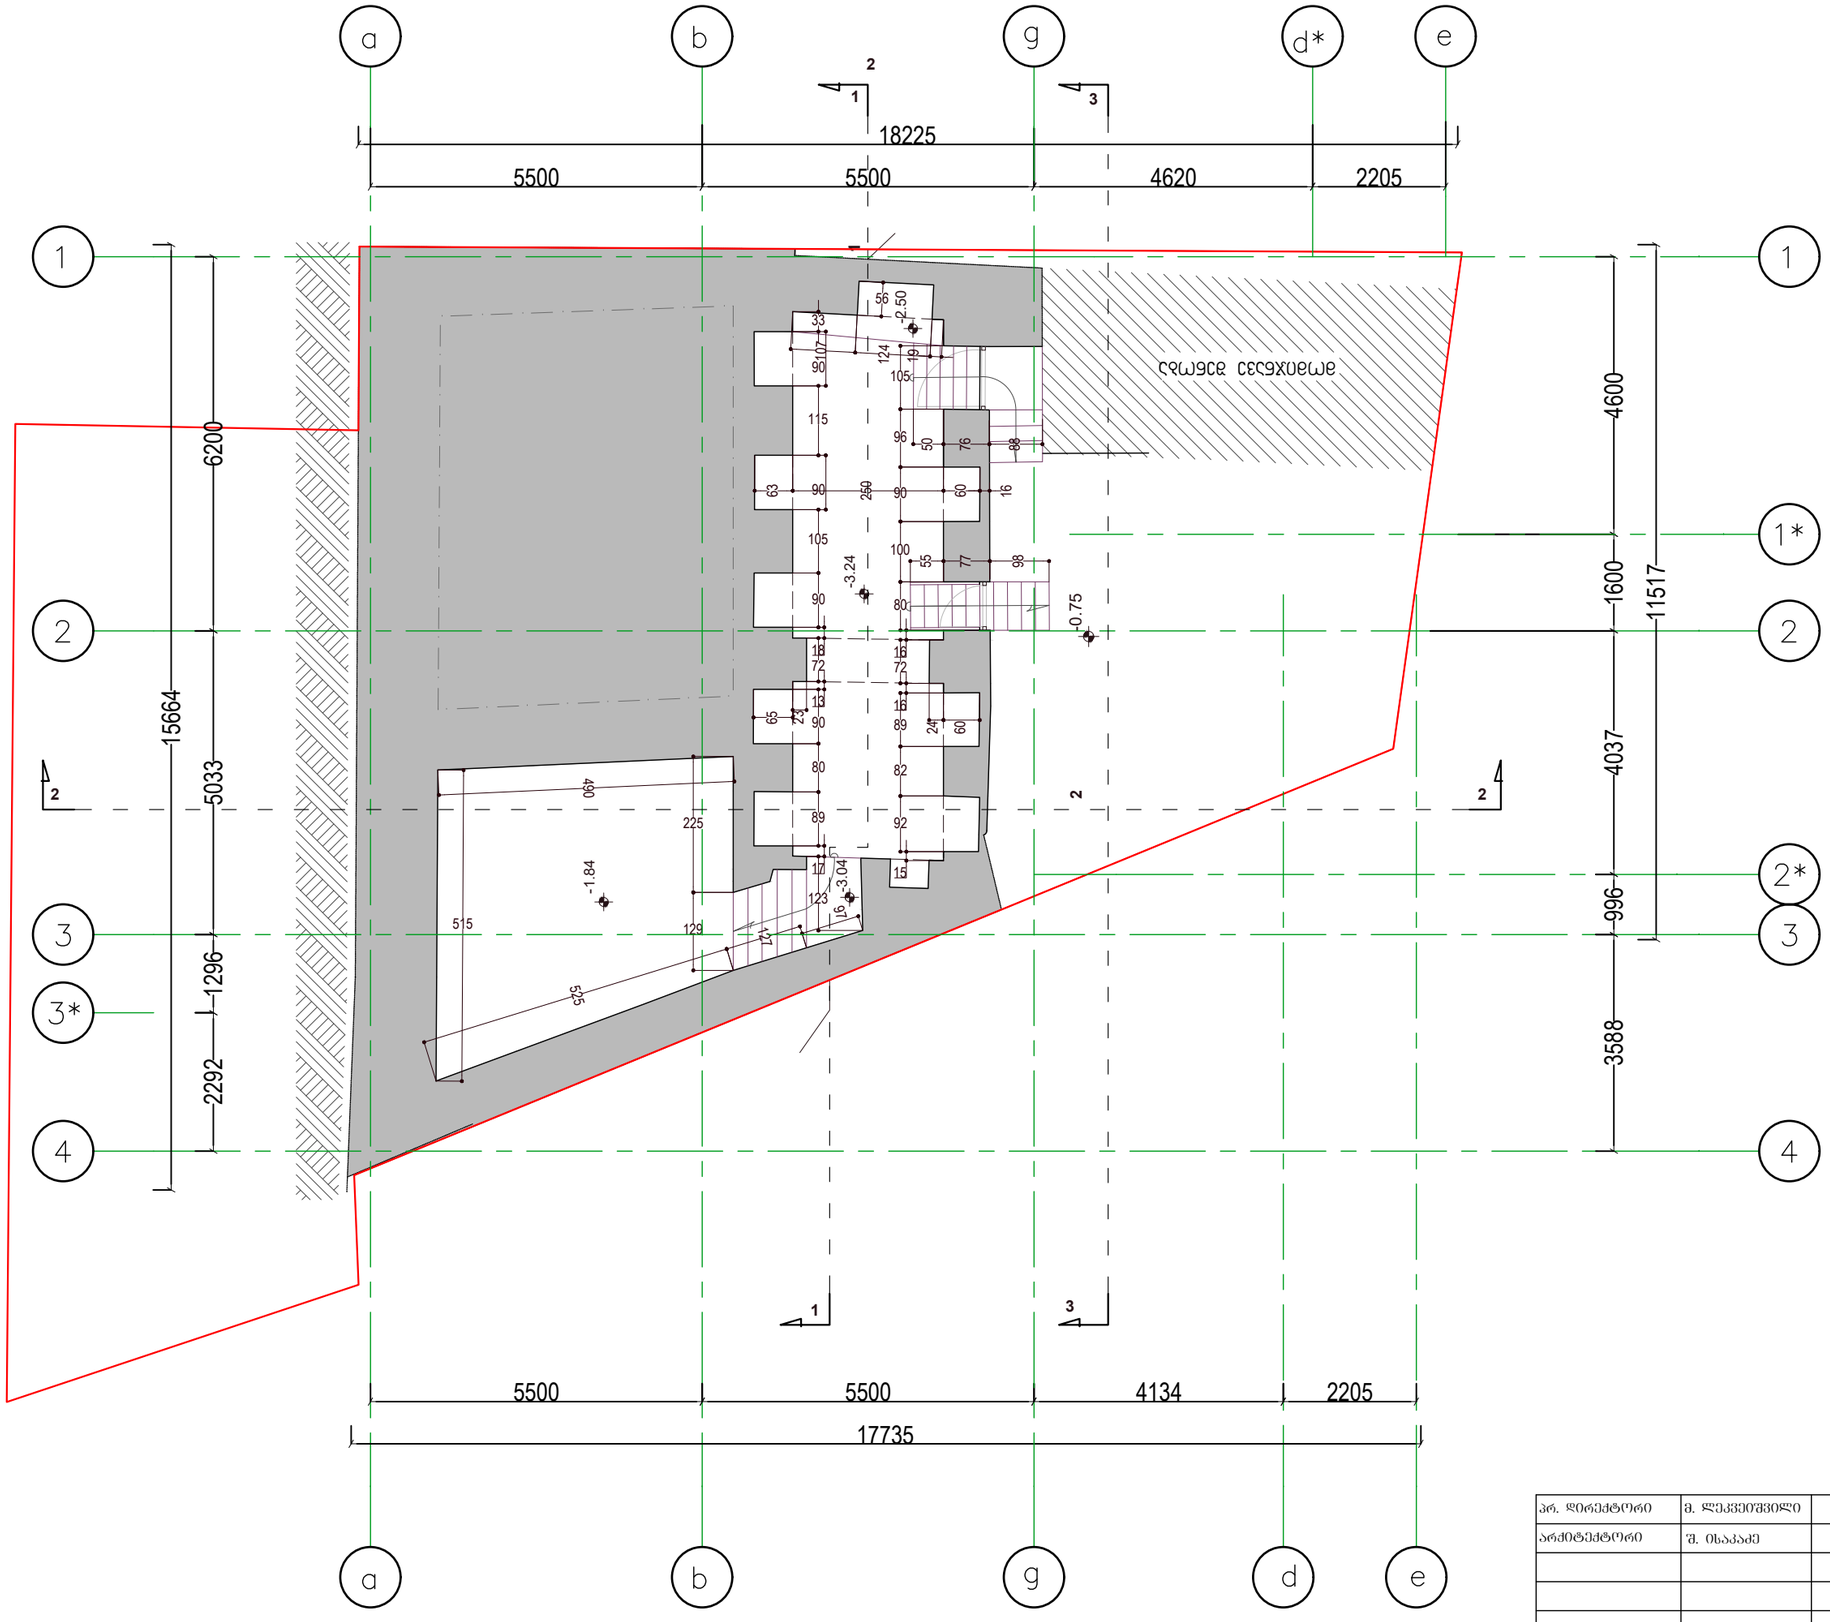

პრ. დირექტორი	მ. ლეკვეიშვილი		აიპ "ინჭირული აზრი"	დაკვეთა №
არქიტექტორი	შ. ისაკაძე			არქ. ნაწ
			ქ. თბილისში მეტეხის შეს. №7/2-ში მდებარე ორსართულიანი სახლის აზომვითი პროექტი	ფურცელი
			სარდაფის სართულის გეგმა	ა - 2


პირველი სართულის გეგმა
მ 1:100

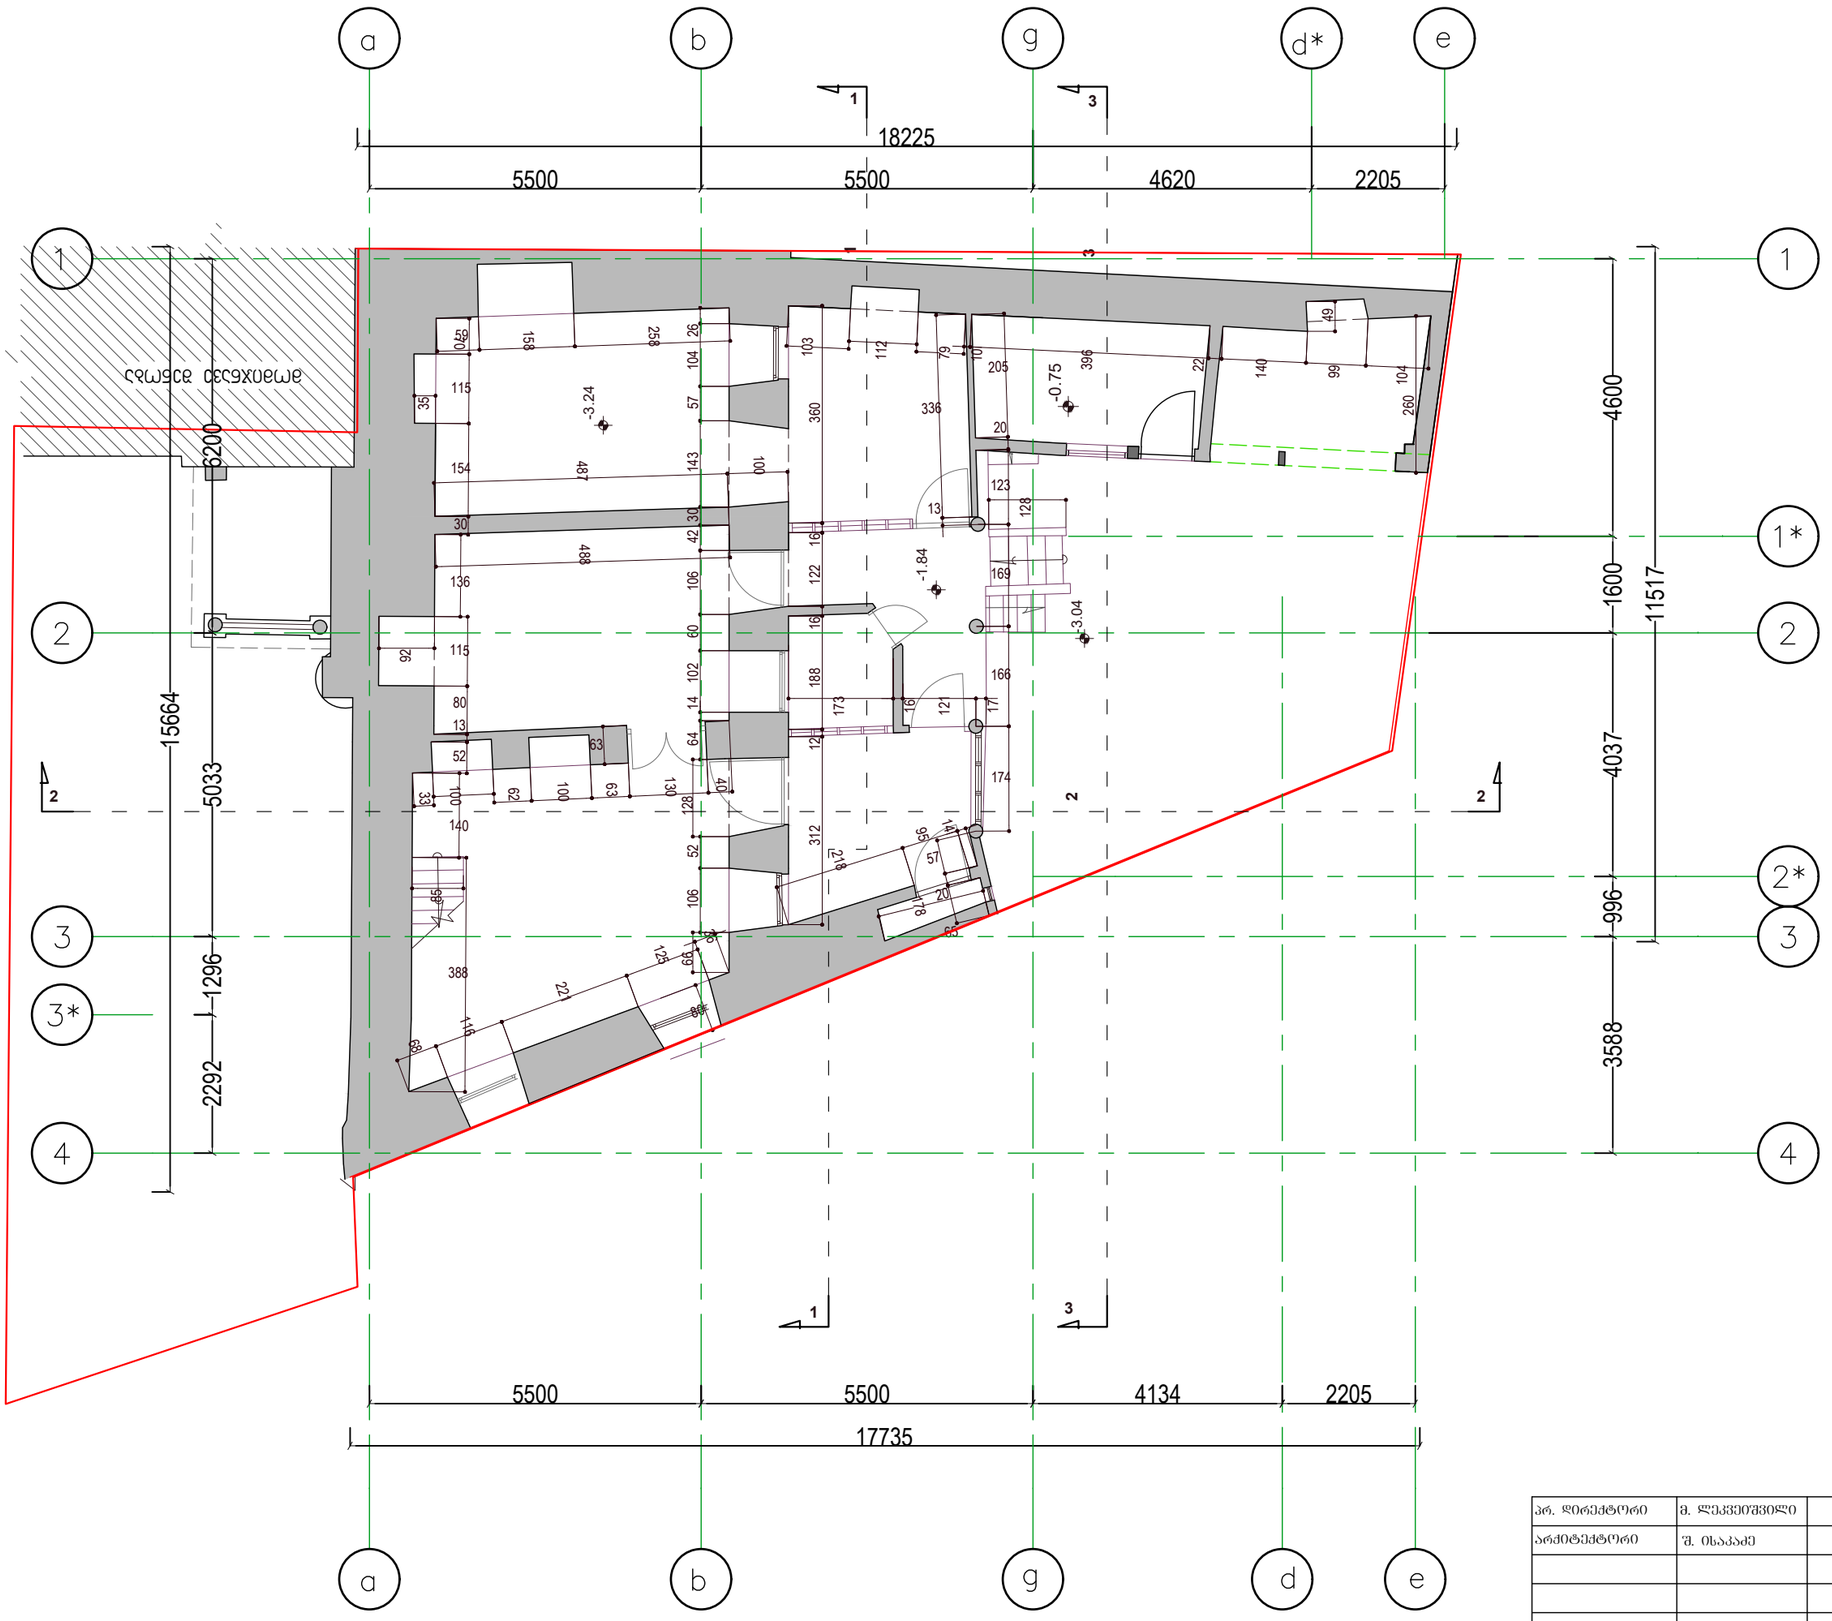

პრ. დირექტორი	მ. ლეკვეიშვილი		აიპ "ინჭინრული აზრი"	დაკვეთა №
არქიტექტორი	შ. ისაკაძე			არქ. ნაწ
			ქ. თბილისში მეტეხის შეს. №7/2-ში მდებარე ორსართულიანი სახლის ზემოთ ერთი სართულის მშენებლობის პროექტი	ფურცელი
			პირველი სართულის გეგმა	ა - 3

მეორე სართულის გეგმა


მ 1:100

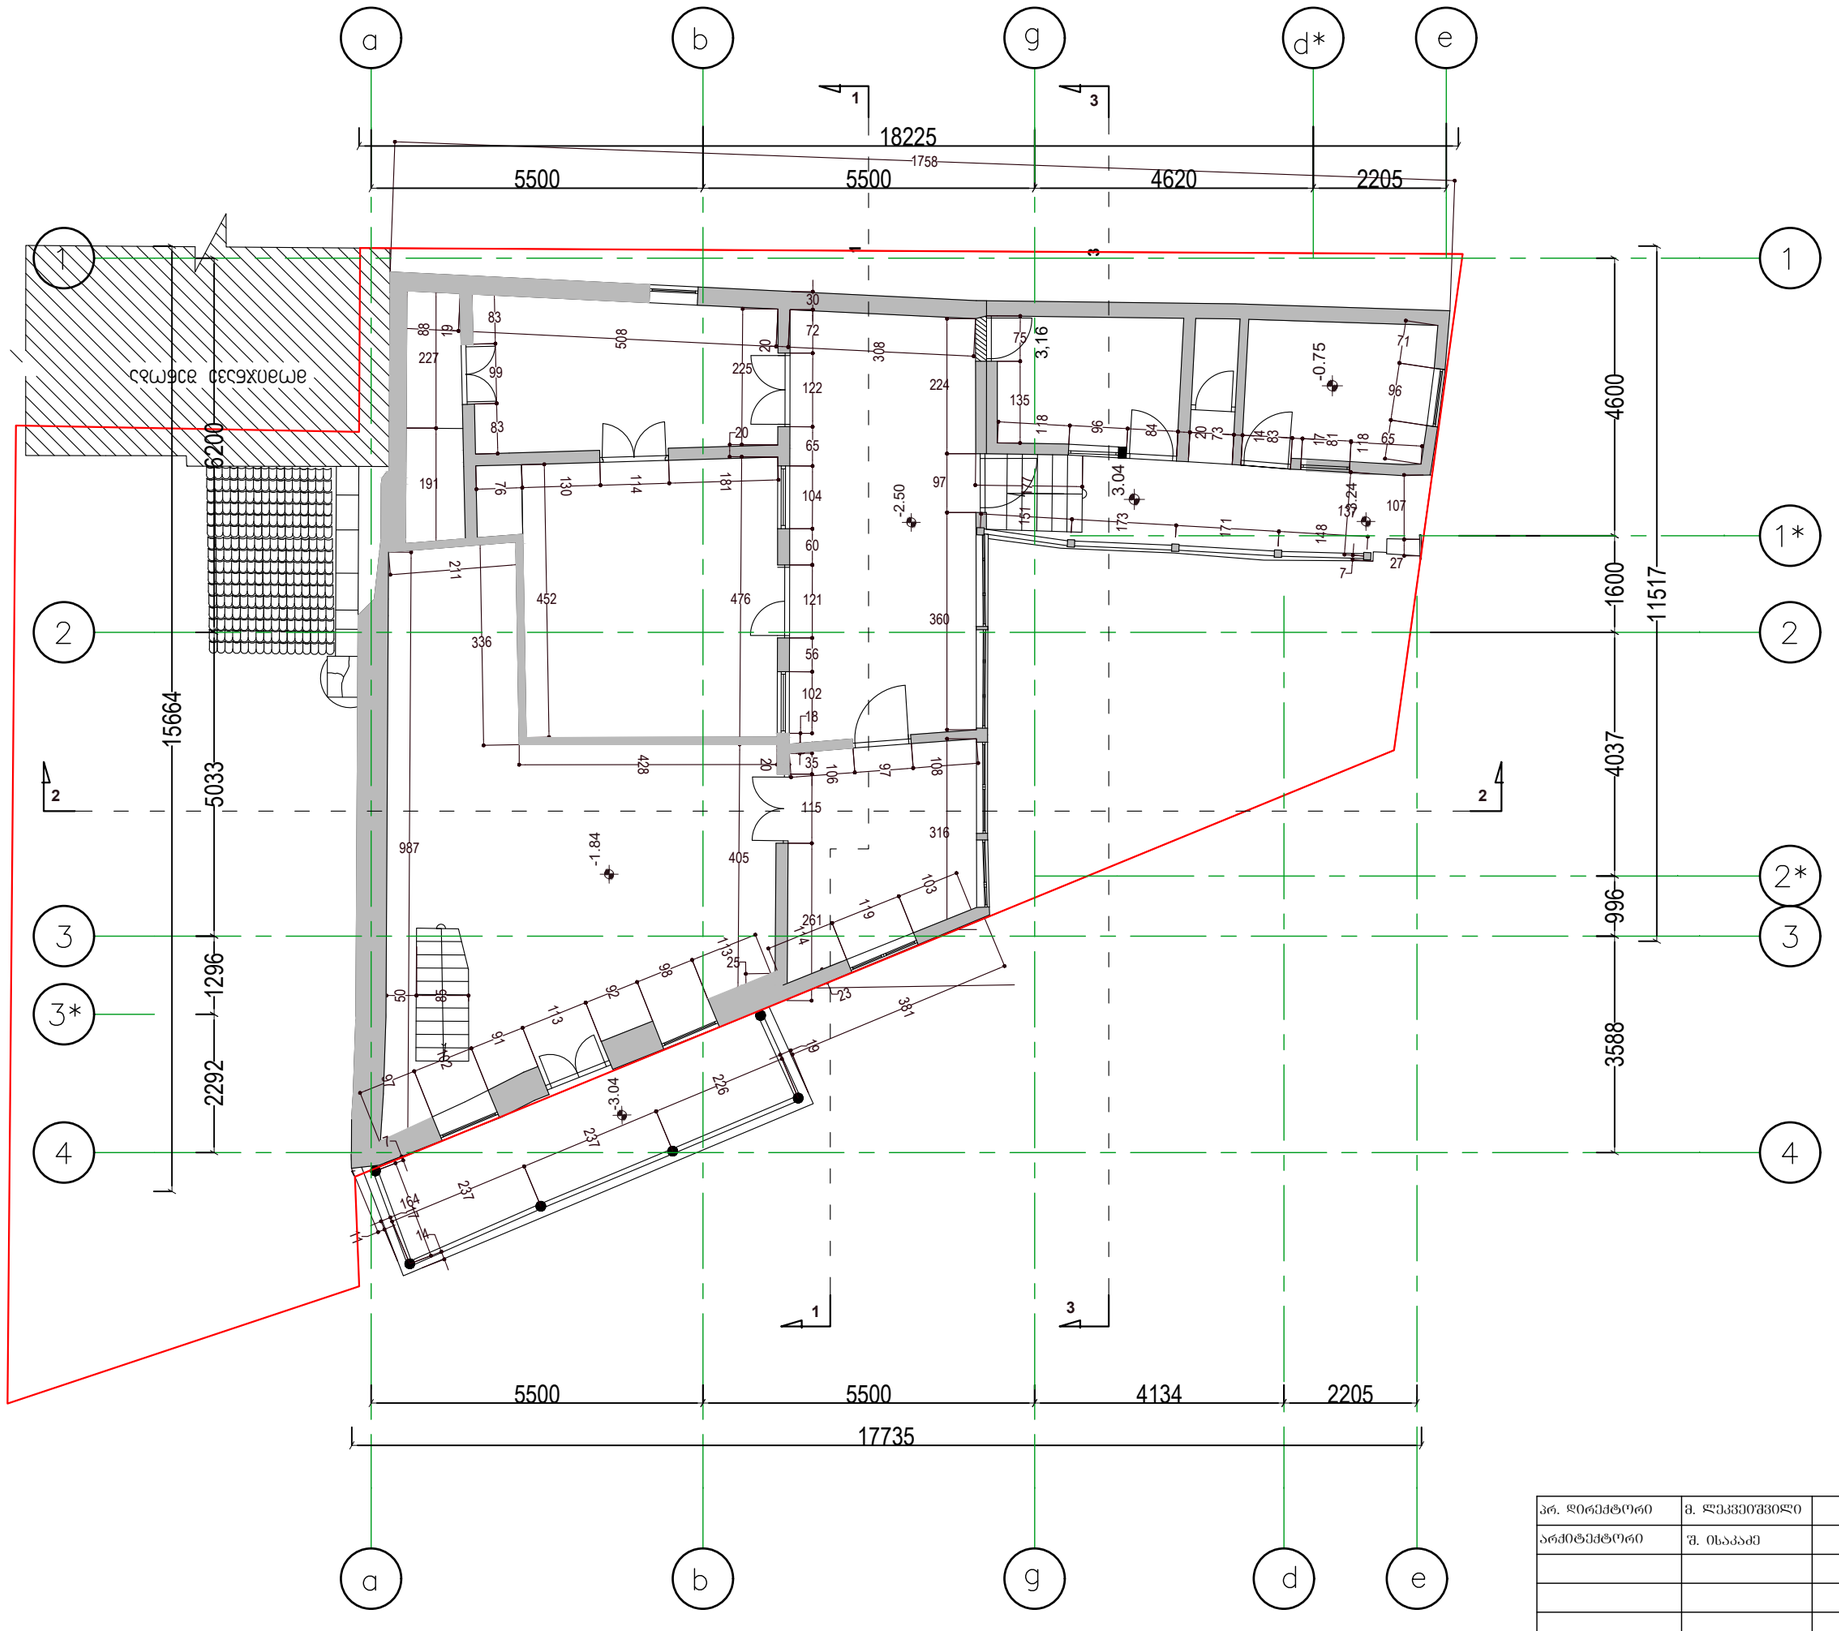

არ. დირექტორი	მ. ლეკვეიშვილი		აიპ "ინჟინრული აზრი"	დაკვეთა №
არქიტექტორი	შ. ისაკაძე			არქ. ნაწ
			ქ. თბილისში მეტეხის შეს. №7/2-ში მდებარე ორსართულიანი სახლის აზომვითი პროექტი	შურცელი
			მეორე სართულის გეგმა	ა - 4

სხვენის გეგმა


მ 1:100

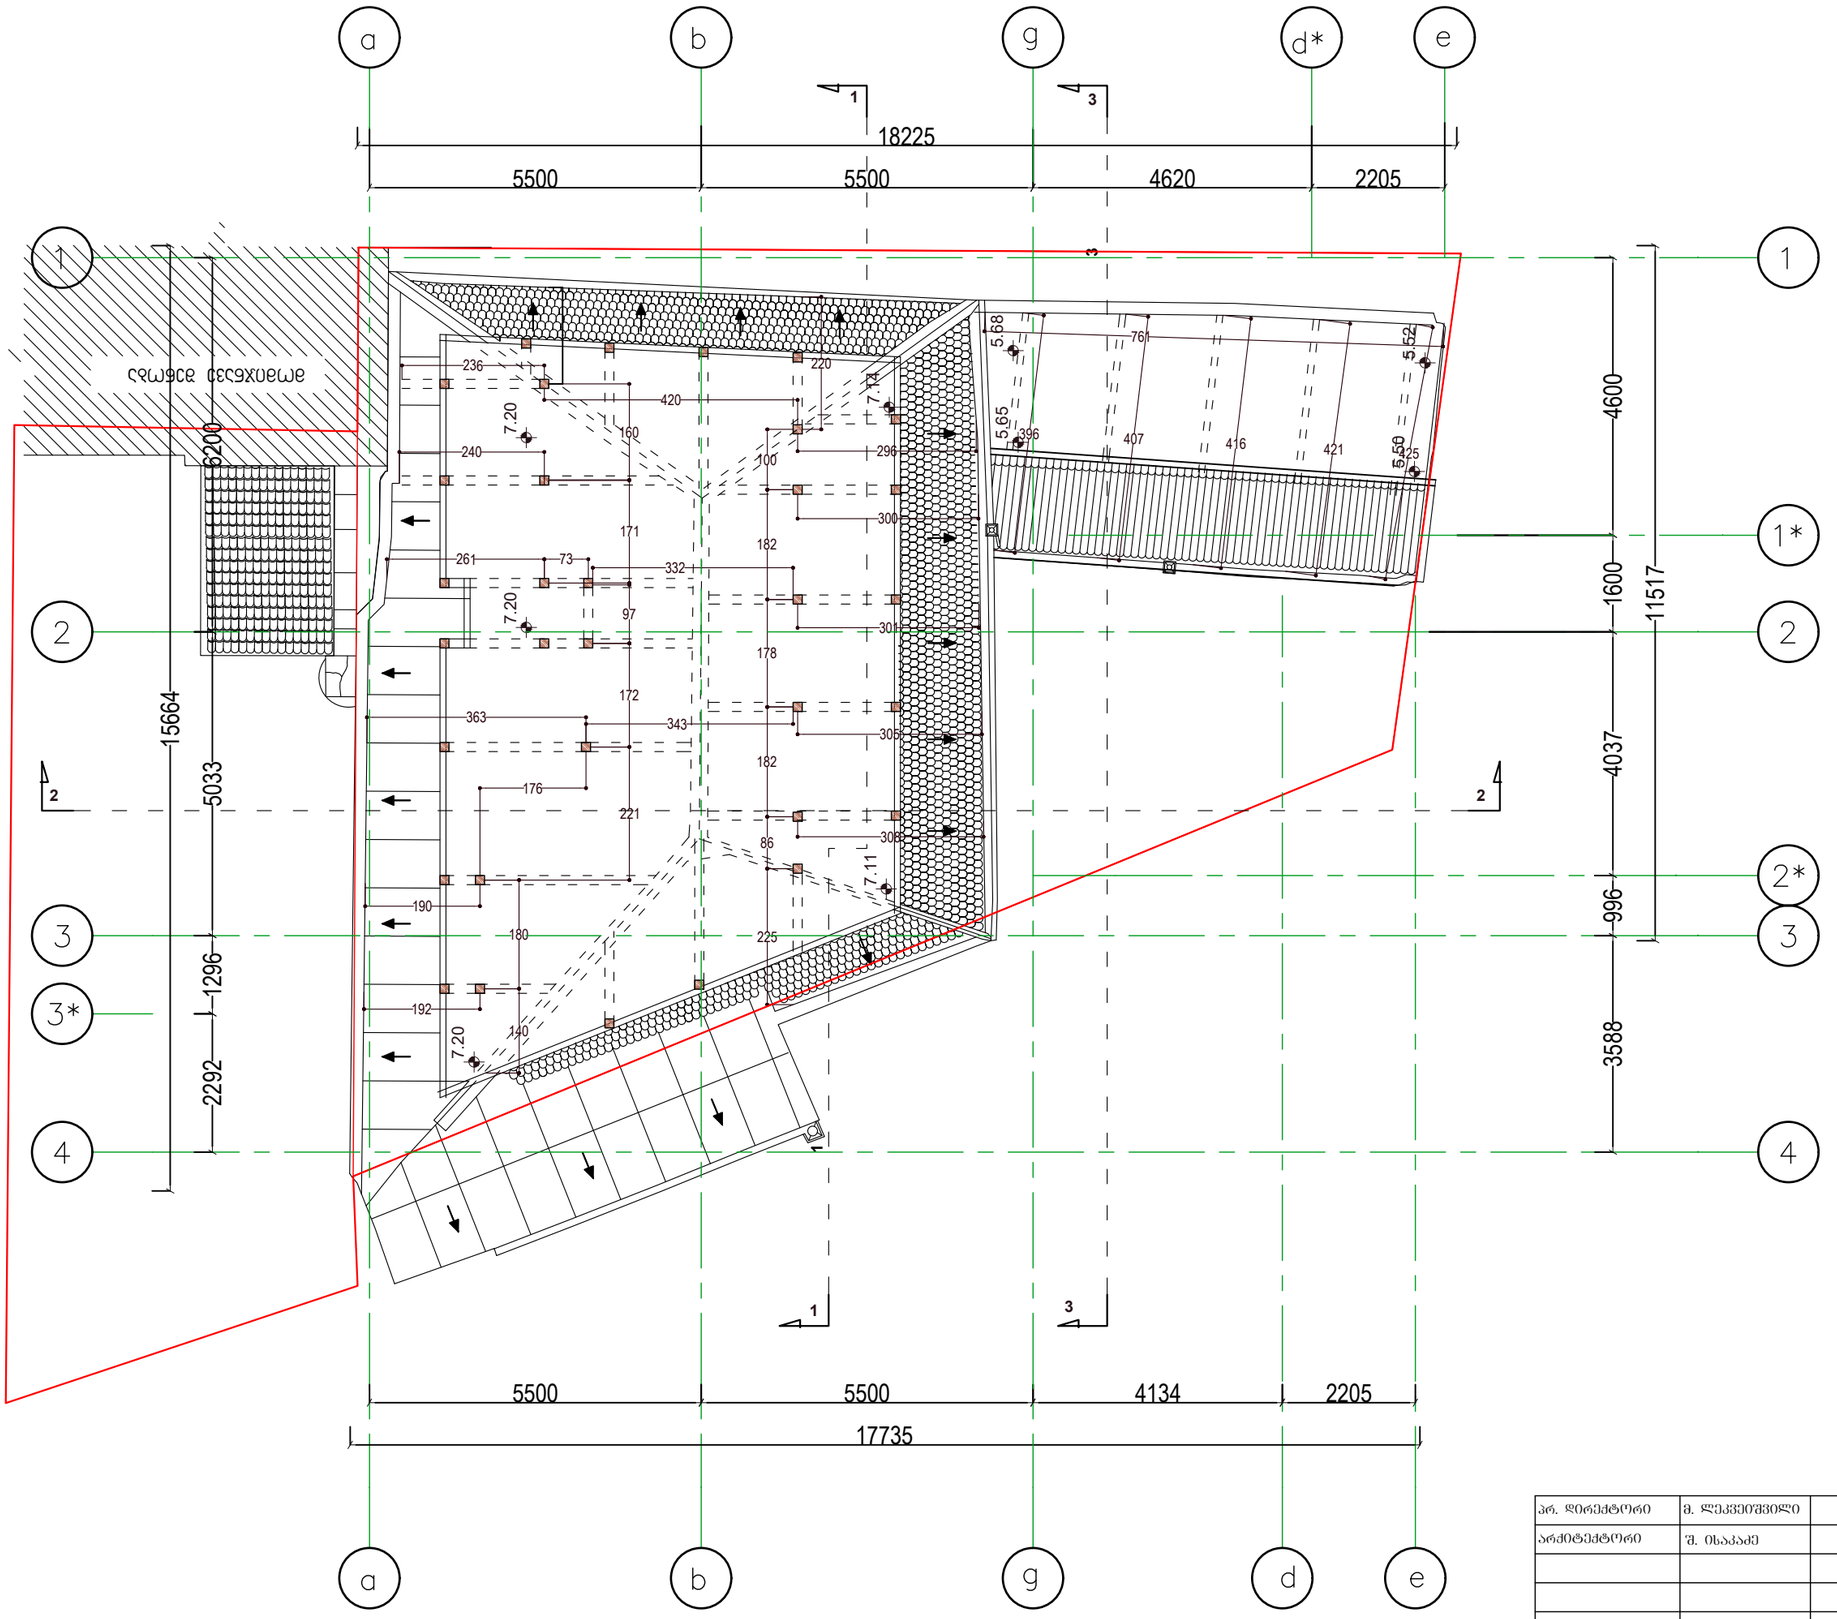

არ. დირექტორი	მ. ლეკვეიშვილი		ააიპ "ინჟინრული აზრი"	დაკვეთა №
არქიტექტორი	შ. ისაკაძე			არძ. ნაწ
			ქ. თბილისში მეტეხის შეს. №7/2-ში მდებარე ორსართულიანი სახლის აზომვითი პროექტი	ფურცელი
			სხვენის გეგმა	ა - 6

სახურავის გეგმა


მ 1:100

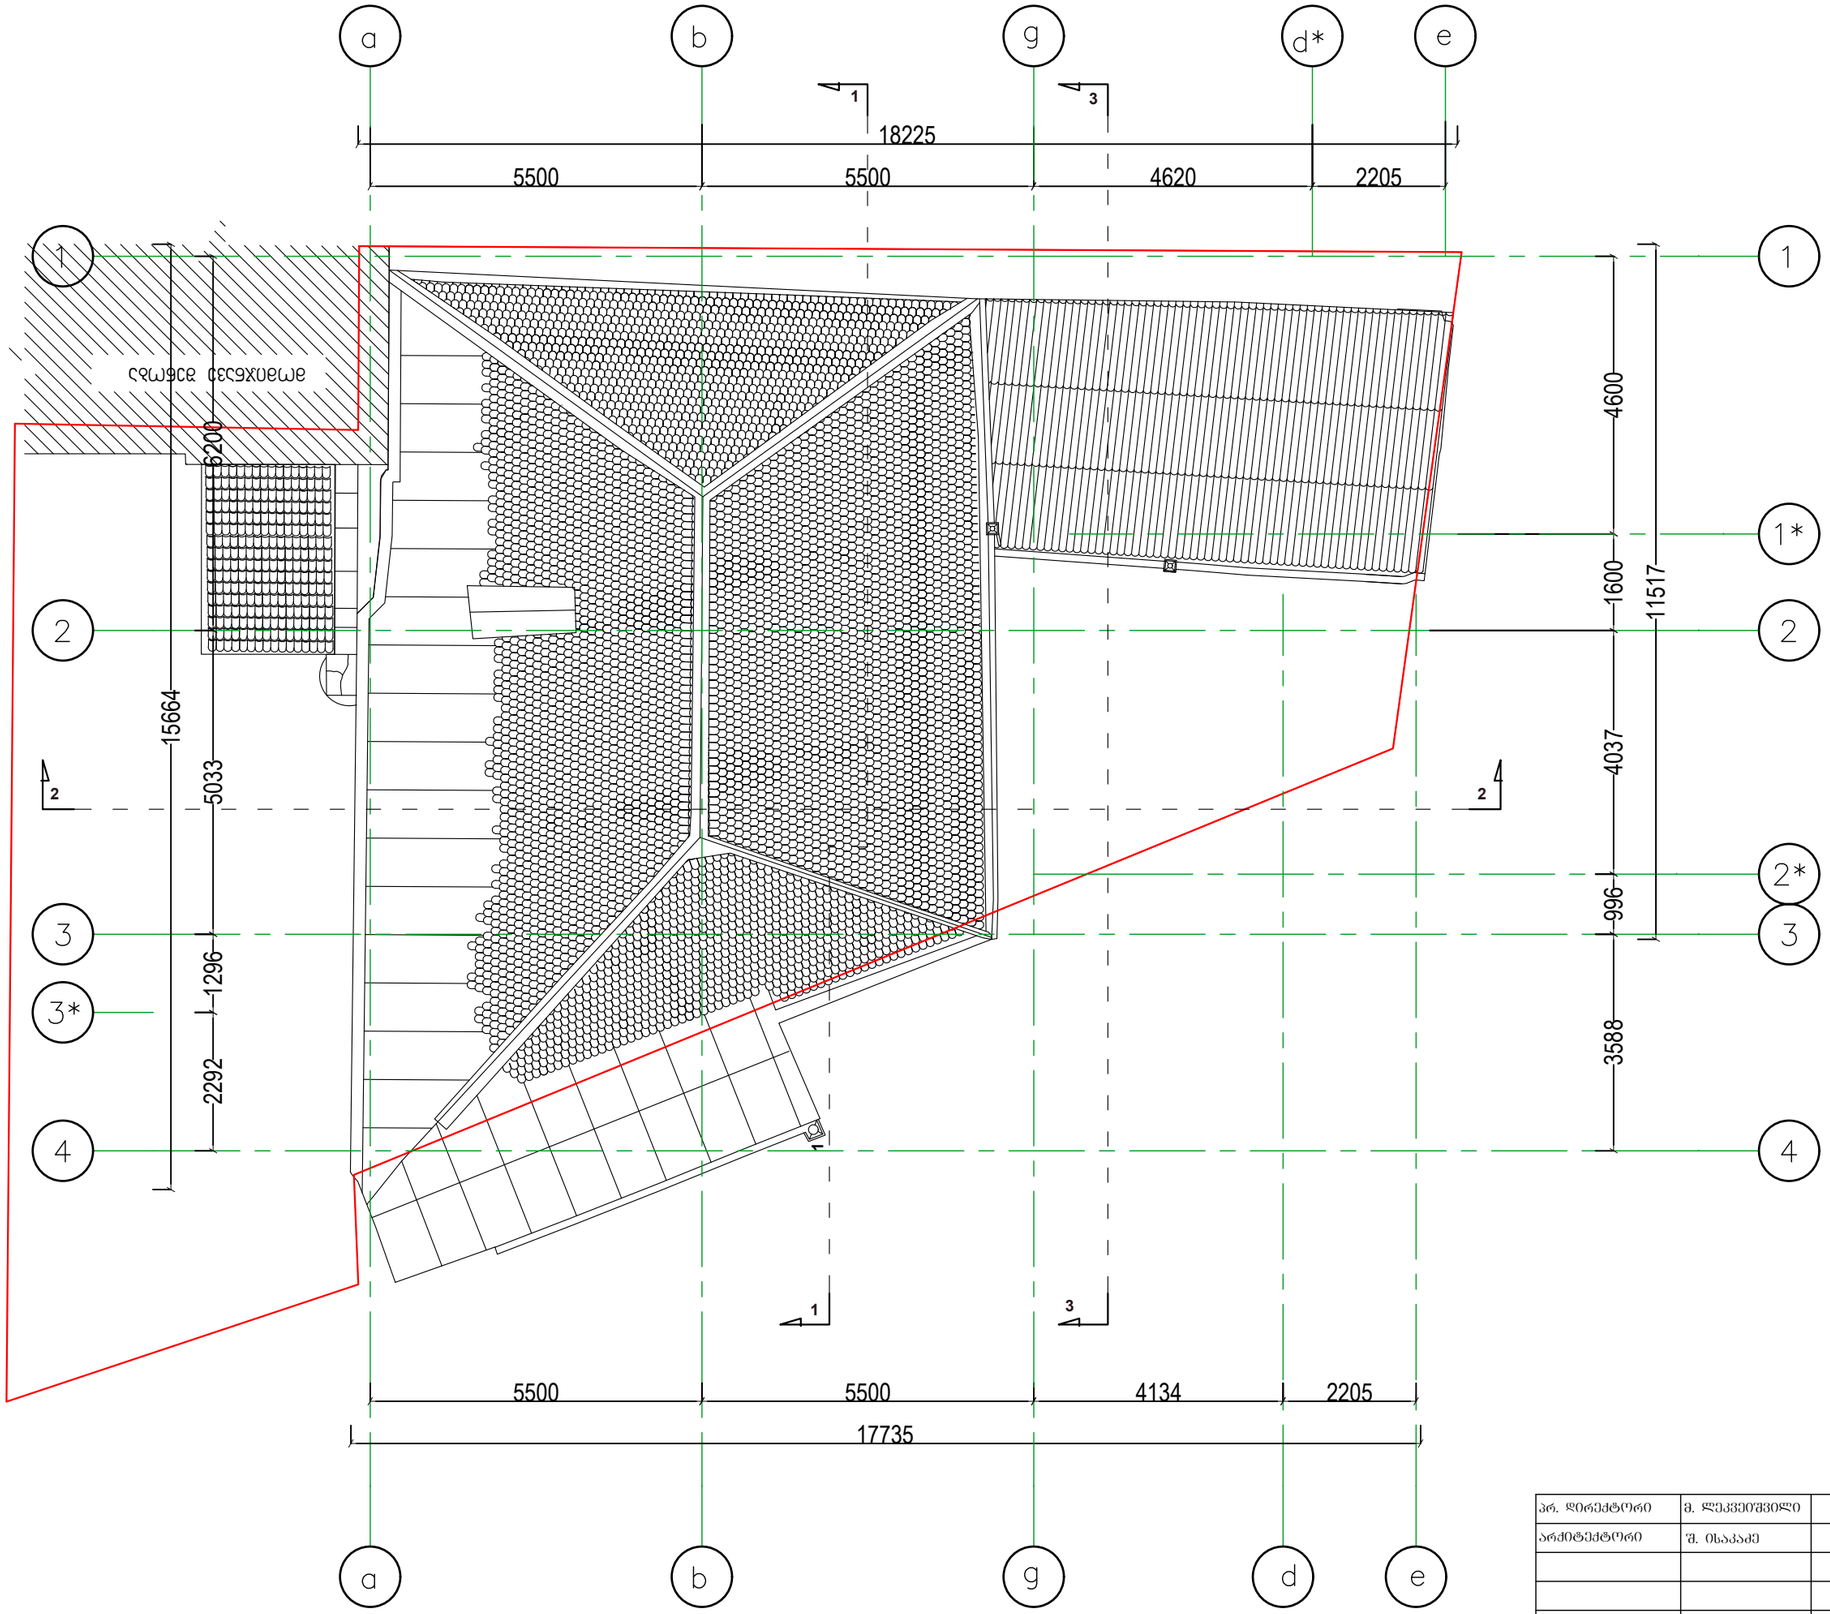


არ. დირექტორი	მ. ლეკვეიშვილი		აიპ "ინჟინრული აზრი"	დაკვეთა №
არქიტექტორი	შ. ისაკაძე			არქ. ნაწ
			ქ. თბილისში მეტეხის შეს. №7/2-ში მდებარე ორსართულიანი სახლის აზომვითი პროექტი	ფურცელი
			სახურავის გეგმა	ა - 6

ჭრილი 1-1

მ 1:100

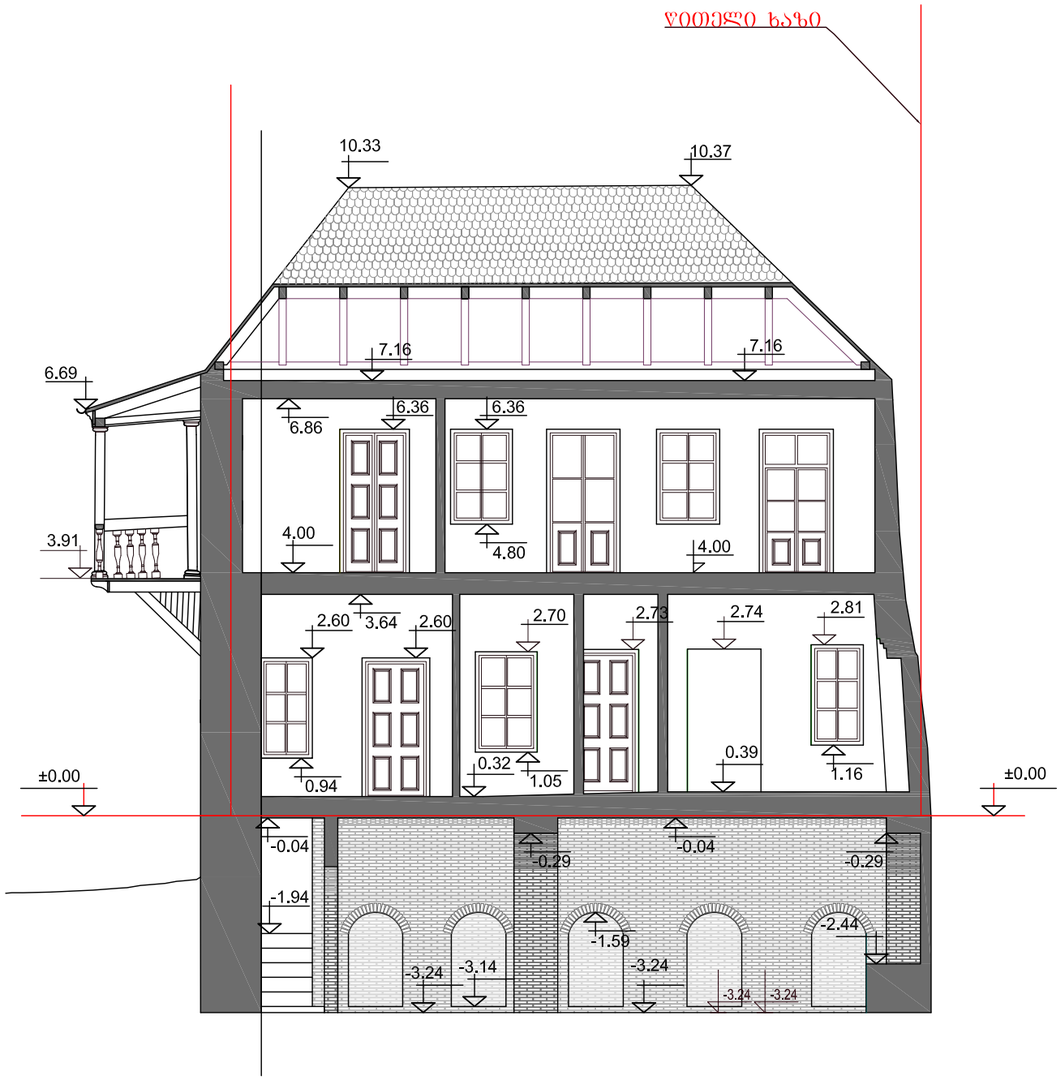

პრ. დირექტორი	მ. ლეკვეიშვილი		ააიპ "ინჟინრული აზრი"	დაკვეთა №
არქიტექტორი	შ. ისაკაძე			არქ. ნაწ
			ქ. თბილისში მეტეხის შეს, №7/2-ში მდებარე ორსართულიანი სახლის აზომვითი პროექტი	შურცელი
			ჭრილი 1 - 1	ა - 7

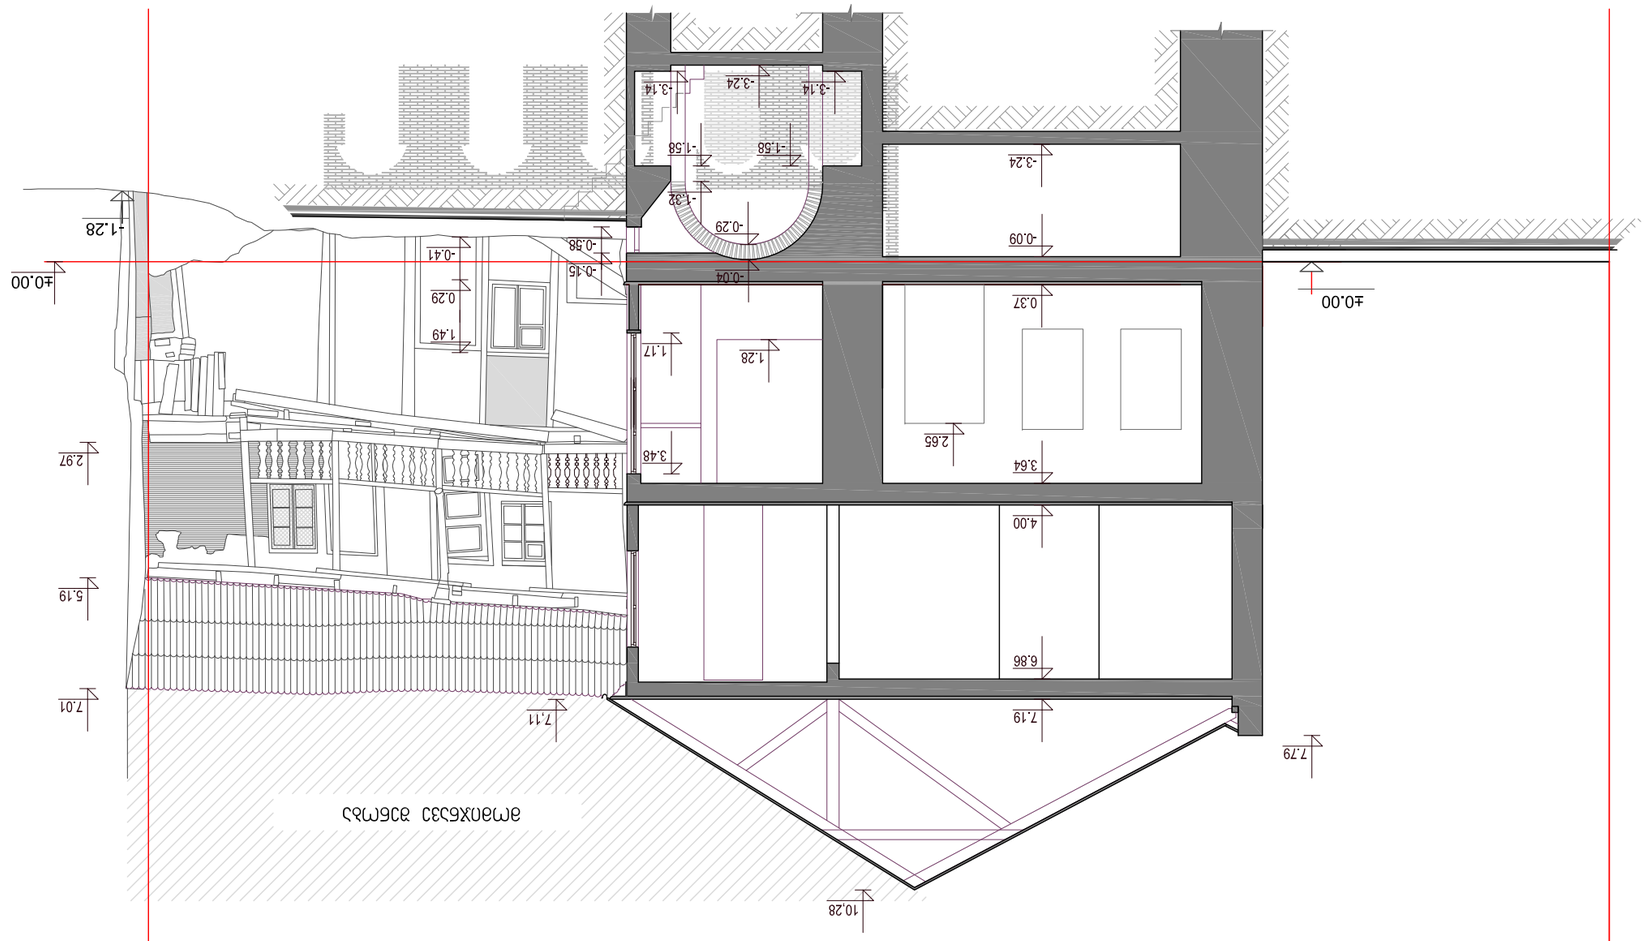

Разрез 2-2

1:100

Изм.	Кол.уч.	Лист	№ док.	Подп.	Дата
Гип	Шапкина				
Н.контр.	Шапкина				
ГАП	Шапкина				

ООО "Проектная мастерская Шапкина"

Стадия: Р


Лист 3

Листов 8

Проектируемый индивидуальный жилой дом по адресу: Ленинградская область, Всеволожский район, д. Новое Девяткино, ул. Ясная, участок 72

ჭრილი 3 -3

მ 1:100

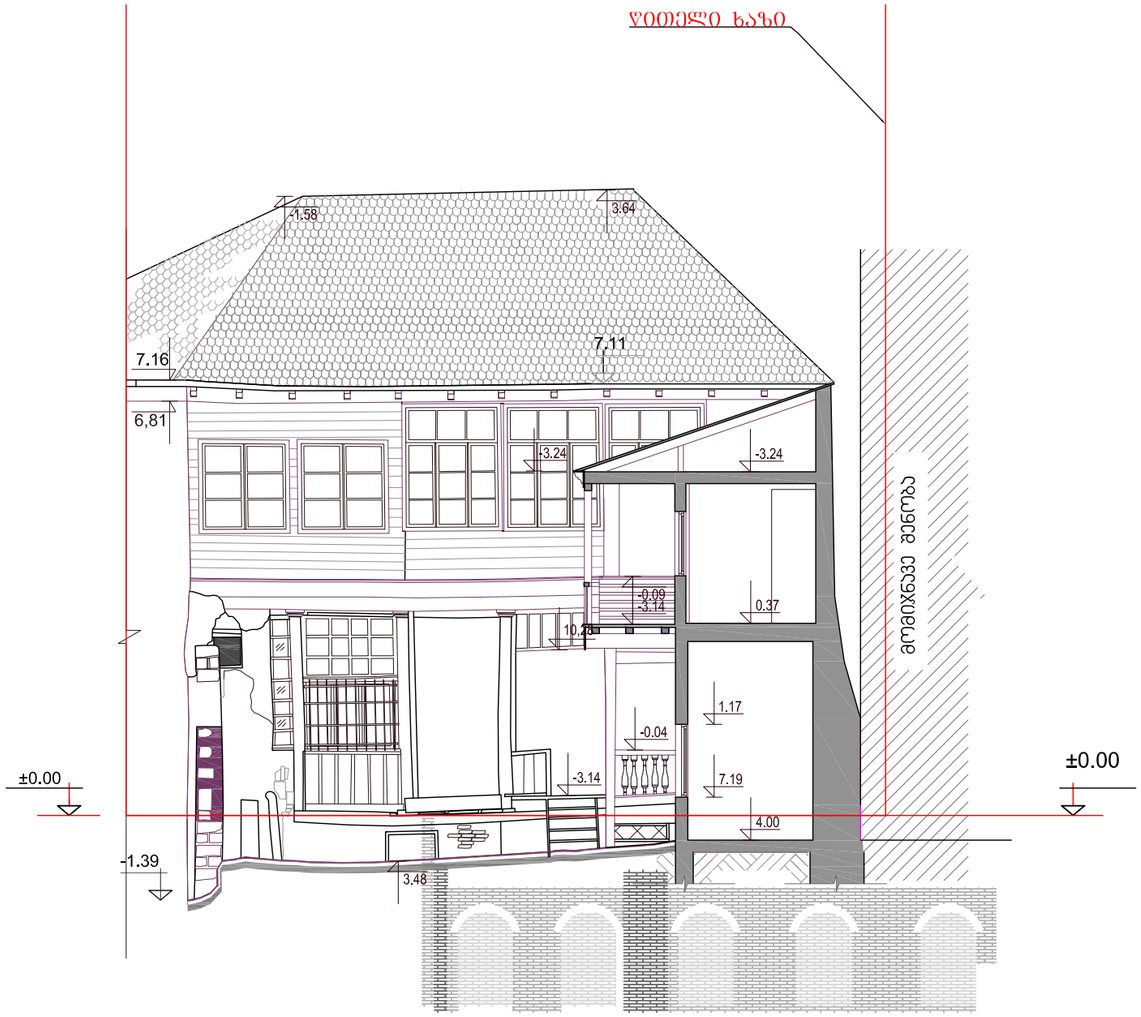


არ. დირექტორი	მ. ლეკვეიშვილი		აიპ "ინჟინრული აზრი"	დაკვეთა №
არქიტექტორი	შ. ისაკაძე			არქ. ნაწ
			ქ. თბილისში მეტეხის შეს. №7/2-ში მდებარე ორსართულიანი სახლის ჯოგვითი პროექტი	ფურცელი
			ჭრილი 3 - 3	ა - 9

				ЗАМ. ФОРМАТОВ ЛИСТОВ
			ТЕ. ОПИСЬ	ОБОЗНАЧЕНИЕ ДОКУМЕНТА

ფასადი 2


მ 1:100

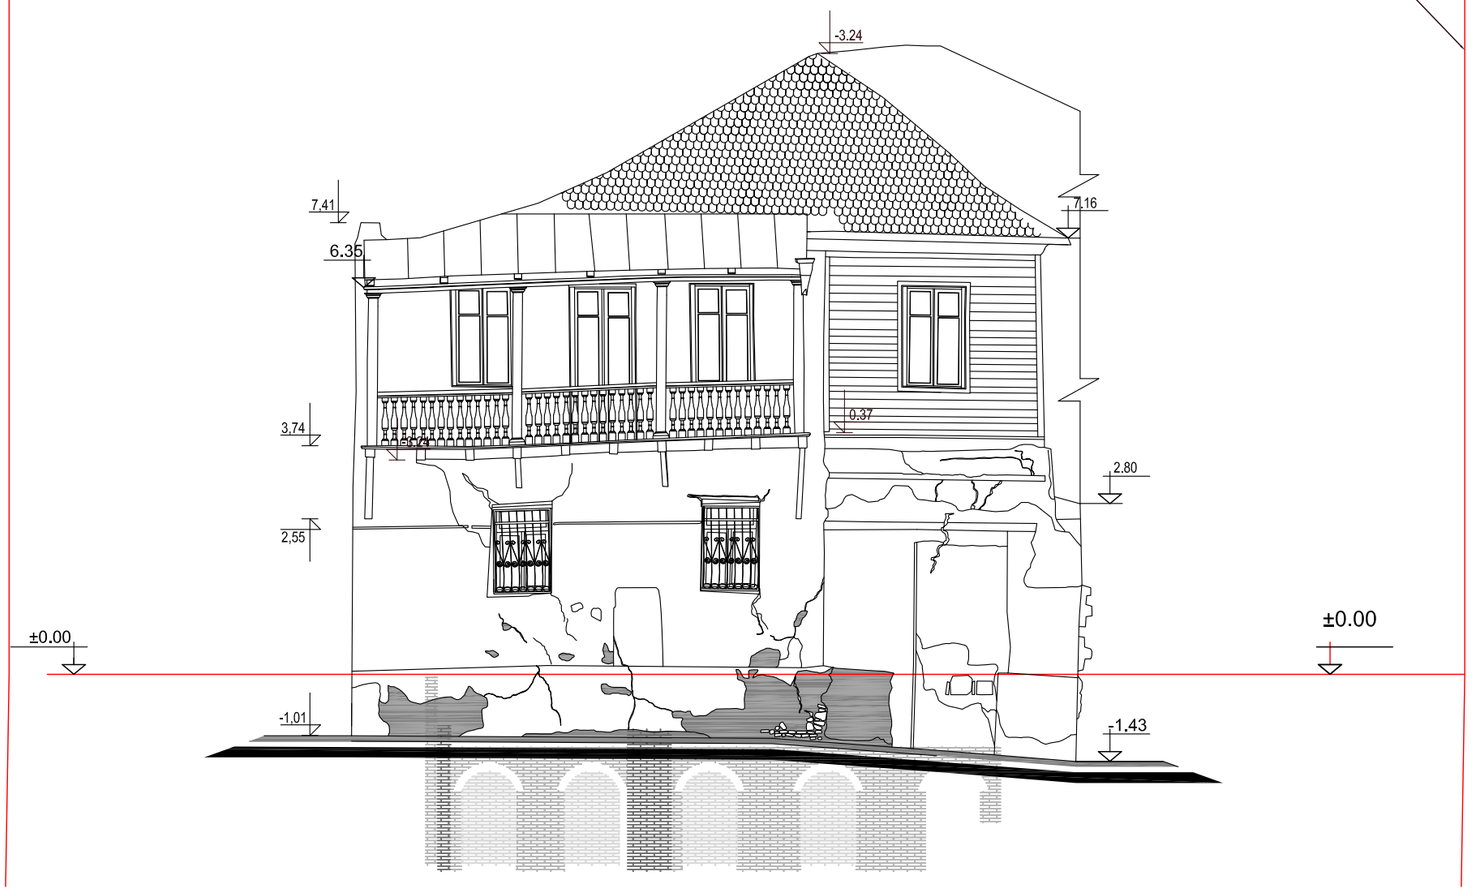

არ. დირექტორი	მ. ლეკვეიშვილი		აიპ "ინჟინრული აზრი"	დაკვეთა №
არქიტექტორი	შ. ისაკაძე			არქ. ნაწ
			ქ. თბილისში მეტეხის შეს. №7/2-ში მდებარე ორსართულიანი სახლის აზომვითი პროექტი	შურცელი
			ფასადი 2	ა - 11


ფასადი 3

მ 1:100

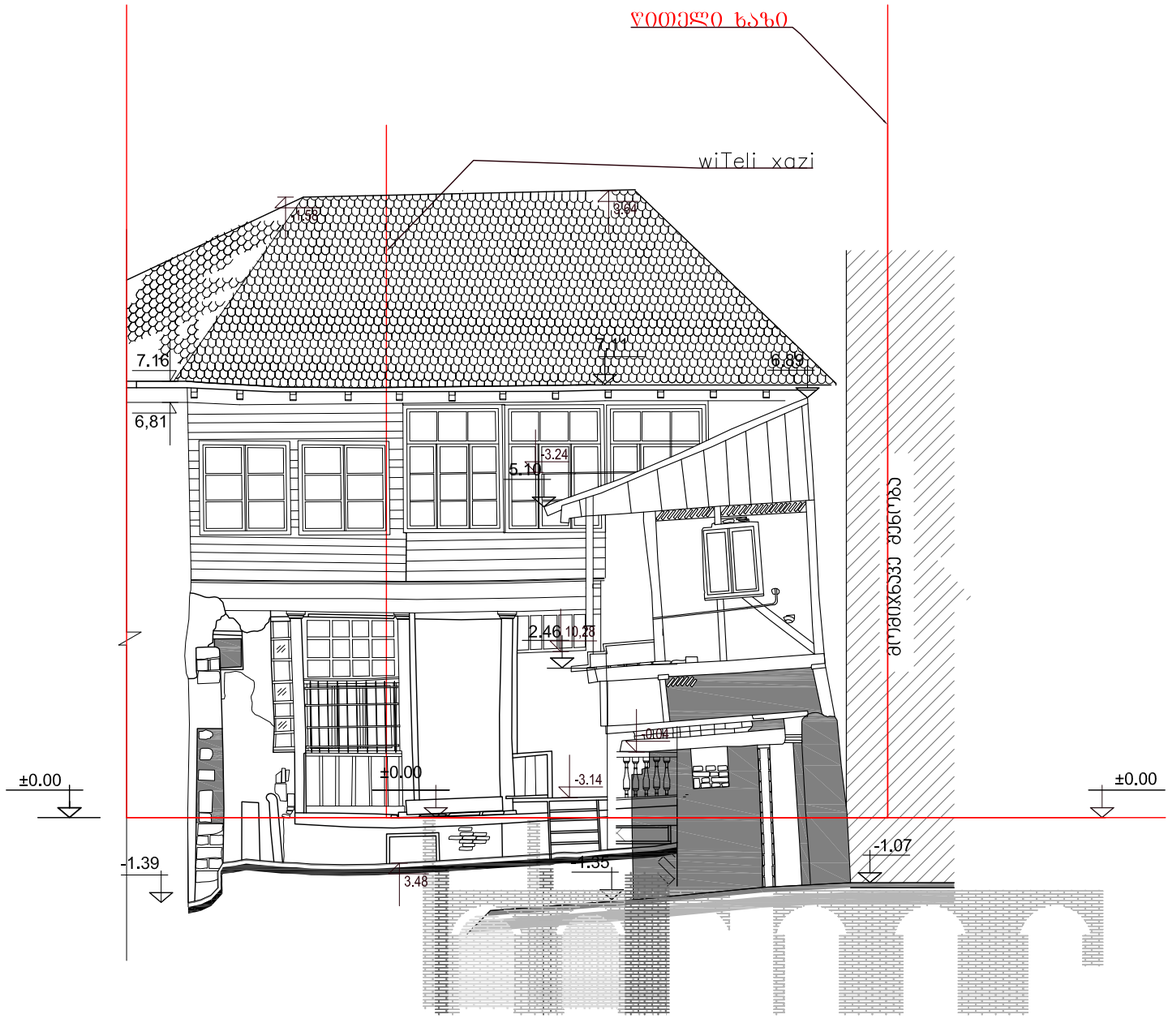

პრ. დირექტორი	მ. ლეკვეიშვილი		აიპ "ინჟინრული აზრი"	დაკვეთა №
არქიტექტორი	შ. ისაკაძე			არქ. ნაწ
			ქ. თბილისში მეტეხის შეს, №7/2-ში მდებარე ორსართულიანი სახლის აზომვითი პროექტი	ფურცელი
			ფასადი 3	ა - 12

სარდაფის სართულის გეგმა მ 1:100

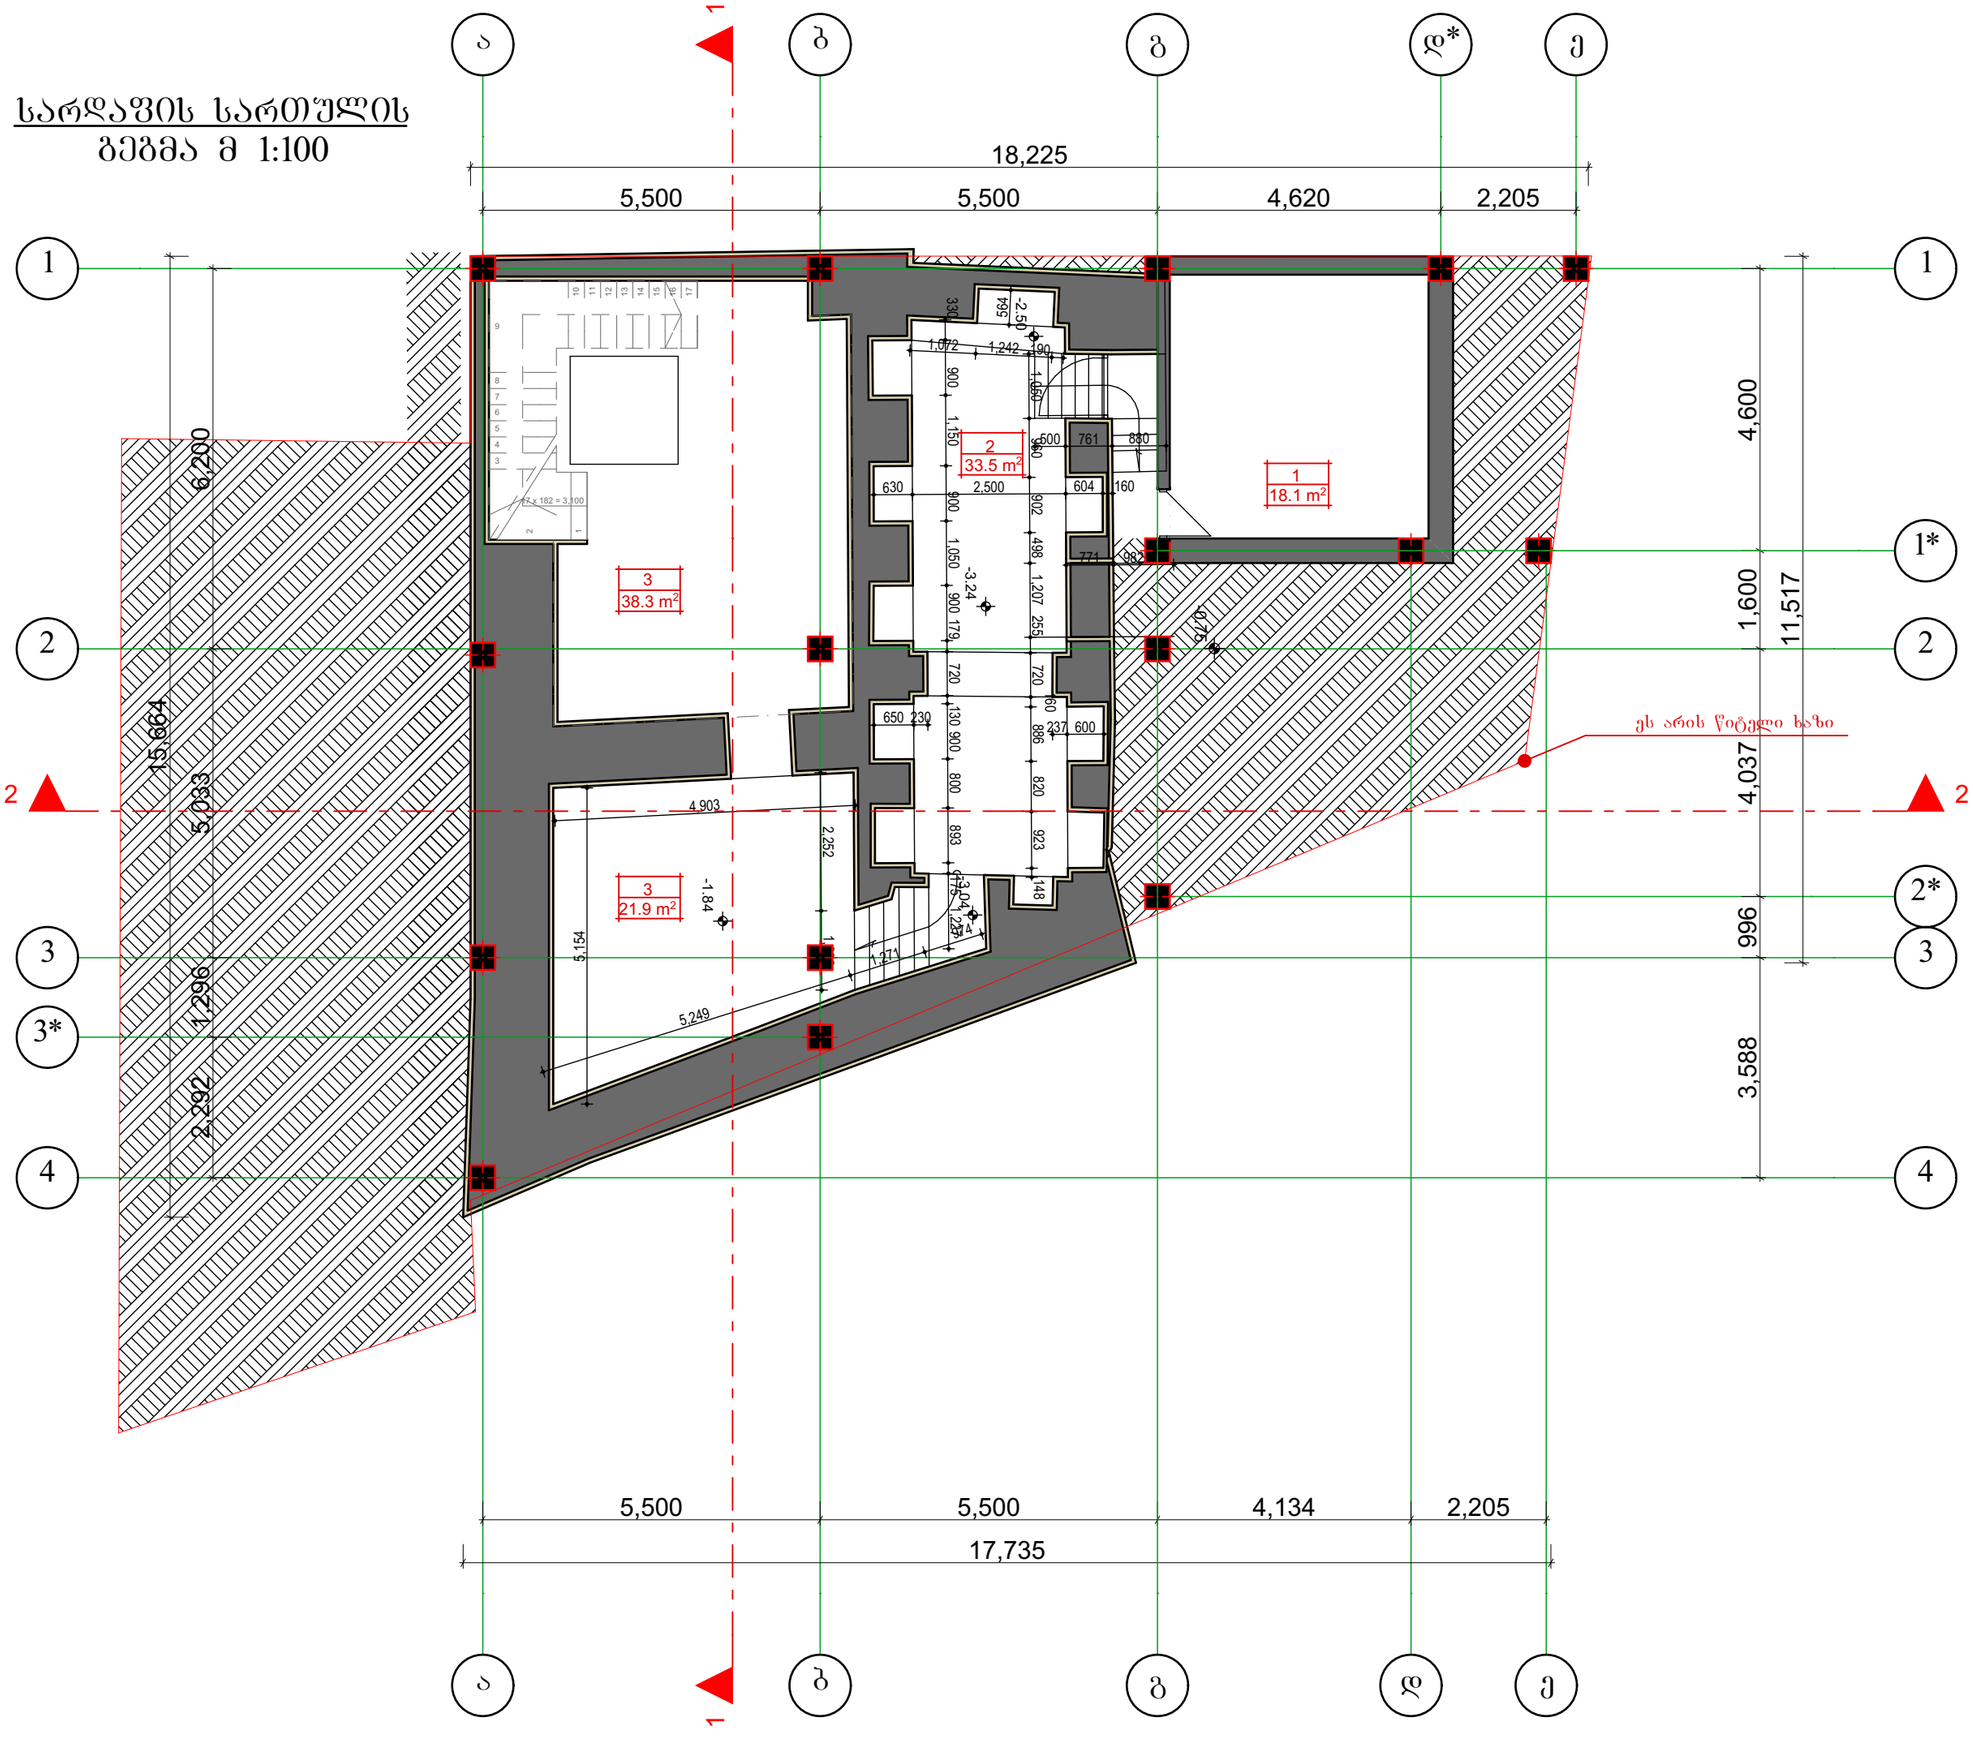

ფორმატი A-3	თბილისი 2019 წ.	pln. failis saxeli
	დაკვეთა № 2	pln. givi japaridze 11

ექსპლიკაცია

1 ლიფტი და კიბის უჯრედი
2 რეკრეაცია
3 დარბაზები

პირობითი აღნიშვნები

+0.000 – არქიტექტურული ნიშნული
n / n m² – ექსპლიკაციის ნომერი / ფართი
– ღერძის ხაზი
– წითელი ხაზი
– ჭრილის ხაზი
– კედელი
– კოლონა

შენიშვნები

1. ნახაზზე საპროექტო შენობის ნოლი შეესაბამება აბსოლუტურ ნიშნულს – 423.33
2. ნახაზზე ზომები მოცემულია მილიმეტრებში
3. ნახაზის ყველა ცვლილება შეთანხმებული უნდა იყოს პროექტის ავტორთან

დამკვეთი
ტორნიკე კოპალეიშვილი

მისამართი
ქ. თბილისი, შესახვევი ჩეხოვი № 7

პროექტის სახელწოდება
ქ. თბილისში, შესახვევი ჩეხოვი №7-ში, მიქალაქე თორნიკე კოპალეიშვილის საკუთრების ნაკვეთში სამსართულიანი მრავალ ფუნქციური კომპლექსი/შენობის პროექტი

თანამდებობა	გვარი	ხელმოწერა	თარიღი
დირექტორი	ჯ. აკოპია		
მთ.არქიტექტორი	გ. ჯაფარიძე		
ავტორები	თ. სიჭინავა		
შეამოწმა			

საპროექტო ლოგო
შ.პ.ს. ,,ArchiShape,,


მისამართი
ქ.თბილისის, ძველი თბილისის რაიონში დედაენის პარკის ტერიტორია საიდენტიფიკაციო კოდი 442732161

მასშტაბი	1:100
თარიღი	2019
layout	A-3

ნახაზი: სარდაფის სართულის გეგმა

სტადია	ფურცელი	ფურცლები
მპ	a-3	3

I სართულის გეგმა მ 1:100

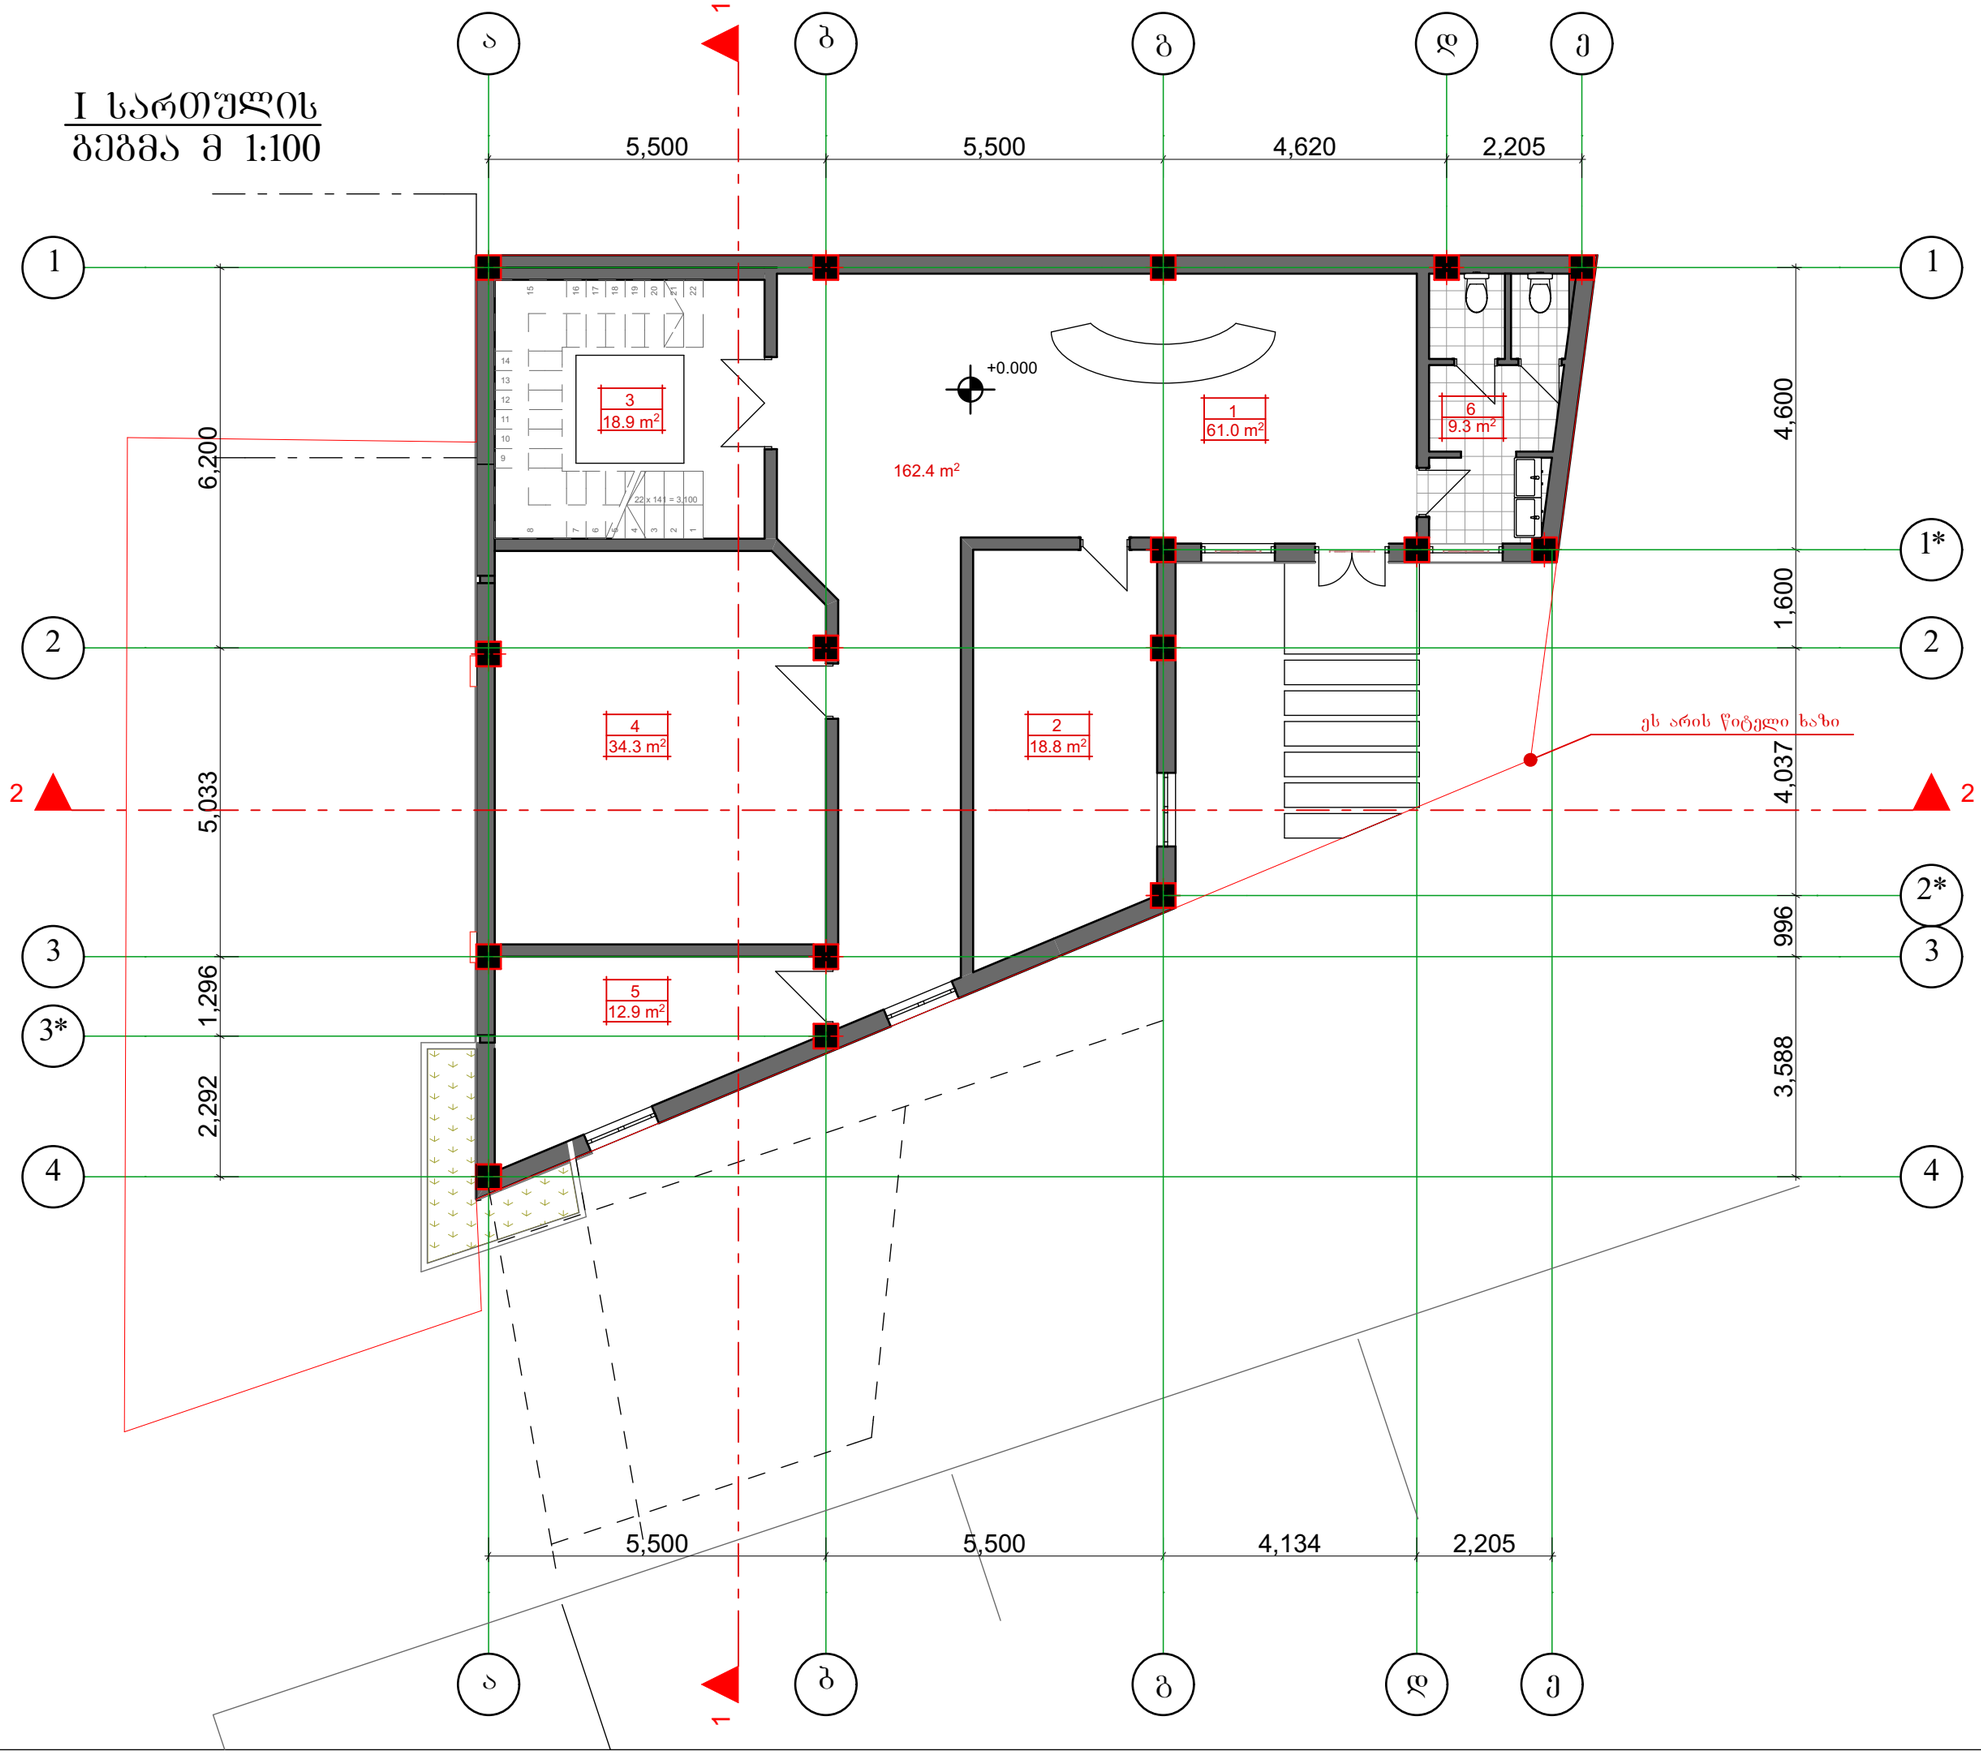

formati	A-3	Tbilisi 2019 w. dakveTa # 2	pln. failis saxeli pln. givi japaridze 11

eqsplikacia

1 მიმღები
2 ადმინისტრაცია
3 ლიფტი და კიბის უჯრედი
4 დირექცია
5 სათავსო
6 სან.კვანძი

pirobiTi aRniSvnebi

+0.000 – arqiteqturuli niSnuli

n / n m² – eqsplikaciis nomeri / farTi

– RerZis xazi

– wiTeli xazi

– Wrilis xazi

– kedeli

– kolona

SeniSvnebi

1. ნახაზზე საპროექტო შენობის ნოლი შეესაბამე აბსოლუტურ ნიშნულს – 423.33
2. ნახაზზე ზომები მოცემულია მილიმეტრებში
3. ნახაზის ყველა ცვლილება შეთანხმებული უნ იყოს პროექტის ავტორთან

damkveTi	tornike kopaleiSvili
misamarTi	q. Tbilisi, Sesaxvevi Cexovi # 7
proeqtis saxelwodeba	ქ. თბილისში, შესახვევი ჩეხოვი №8 7-ში, მოქალაქე თორნიკე კოპალეიშვილის საკუთრების ნაკვეთში სამსართულიანი მრავალ ფუნქციური კომპლექსი/შენობის პროექტი

Tanamdeboba	gvari	xelmowera	TariRi
direqtori	j. akobia		
mT.arqiteqtori	g. jafariZe		
avtorebi	T. siWinava		
Seamowma			

saproeqtos logo

S.p.s. ,,**ArchiShape**,,


misamarTi: q.Tbilisis, Zveli Tbilisis raionSi dedaenis parkis teritotia saidentifikacio kodi 442732161

masStabi	1:100
TariRi	2019
layout	A-3

naxazi: I sarTulis gegma

stadia	furceli	furcelebi
mp	a-3	4

II სართულის გეგმა მ 1:100

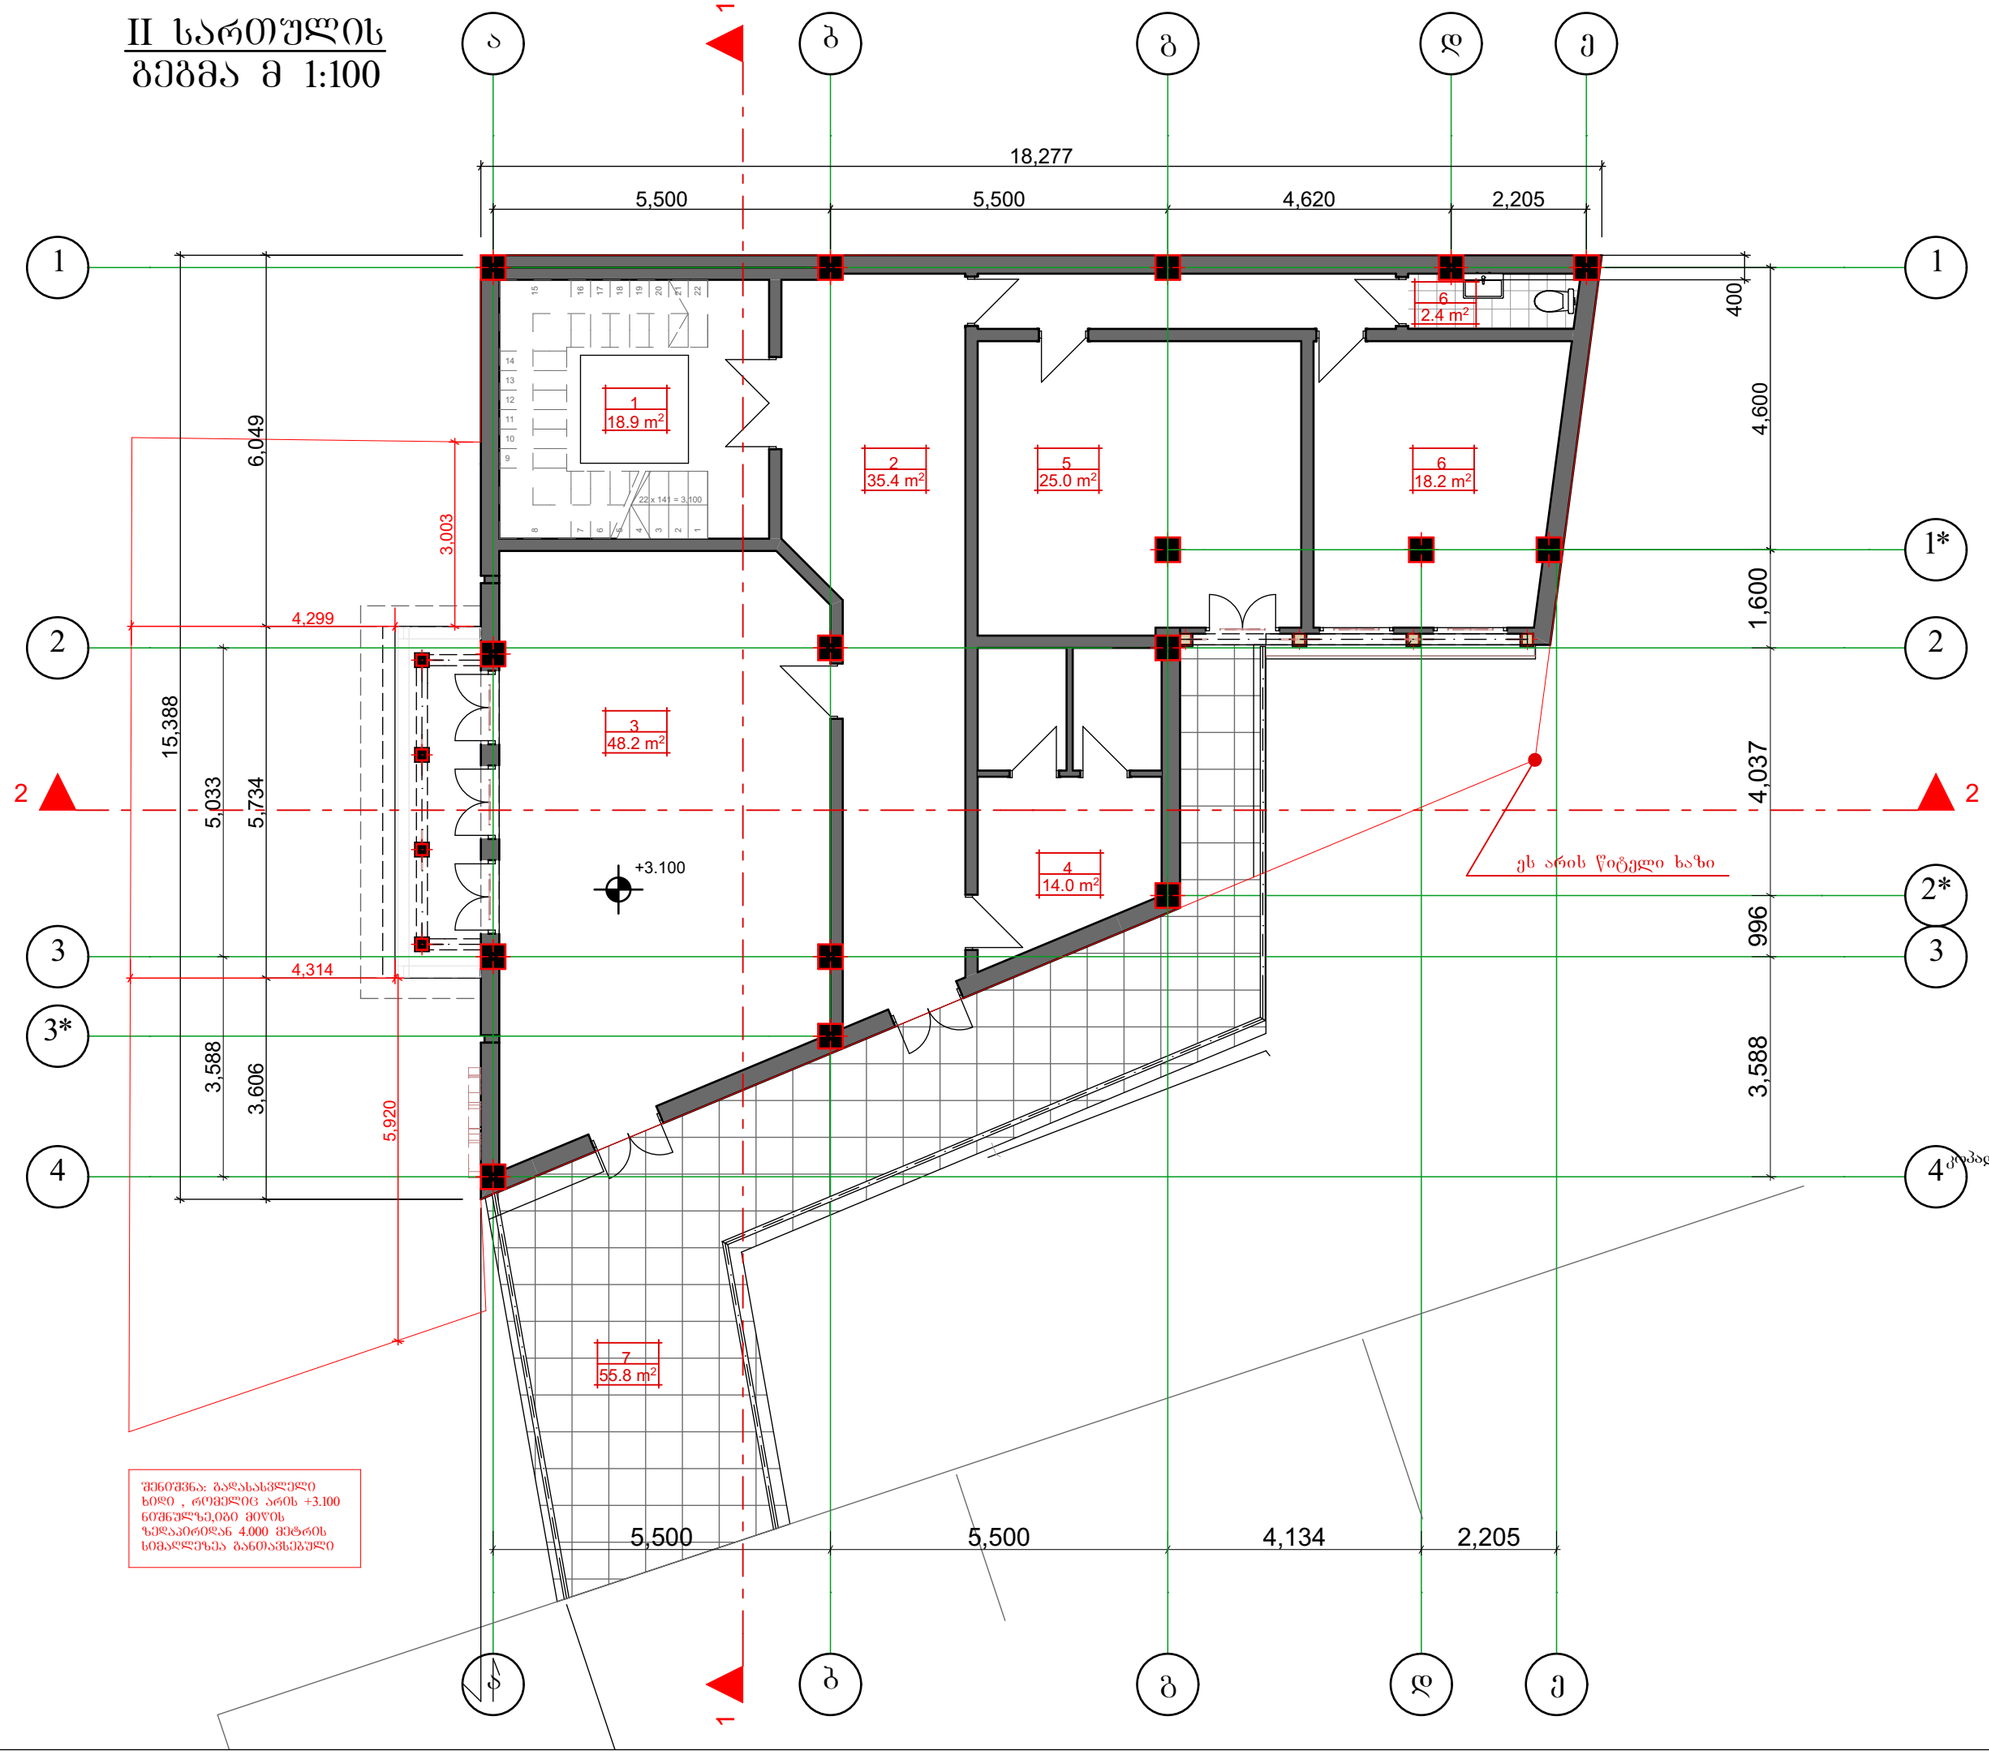

formati A-3	Tbilisi 2019 w. dakveTa # 2	pln. failis saxeli pln. givi japaridze 11

eqsplikacia

1 ლიფტი და კიბის უჯრედი
2 დერეფანი
3 კაფე ბარი/სასადილო
4 სათავსო
5 სამზარეულო
6 პერსონალის ოთახი
7 აივანი

pirobiTi aRniSvnebi

- +0.000 – arqiteqturuli niSnuli
- n / n m² – eqsplikaciis nomeri / farTi
- RerZis xazi
- wiTeli xazi
- Wrilis xazi
- kedeli
- kolona

SeniSvnebi

1. ნახაზზე საპროექტო შენობის ნოლი შეესაბამება აბსოლუტურ ნიშნულს – 423.33
2. ნახაზზე ზომები მოცემულია მილიმეტრებში
3. ნახაზის ყველა ცვლილება შეთანხმებული უნდა იყოს პროექტის ავტორთან

damkveTi
tornike kopaleiSvili

misamarTi
q. Tbilisi, Sesaxvevi Cexovi # 7

proeqtis saxelwodeba
ქ. თბილისში, შესახვევი ჩეხოვი №7-ში, მოქალაქე თორნიკე კოპალეიშვილის საკუთრების ნაკვეთში სამხარულიანი მრავალ ფუნქციური კომპლექსი/შენობის პროექტი

Tanamdeboba	gvari	xelmowera	TariRi
direqtori	j. akobia		
mT.arqiteqtori	g. jafariZe		
avtorebi	T. siWinava		
Seamowma			

saproeqtos logo
S.p.s. ,,**ArchiShape**,,


misamarTi
q.Tbilisis, Zveli Tbilisis raionSi dedaenis parkis teritotia
saidentifikacio kodi 442732161

masStabi	1:100
TariRi	2019
layout	A-3

naxazi
II sarTulis gegma

stadia	furceli	furcelebi
mp	a-3	5

III სართულის გეგმა მ 1:100

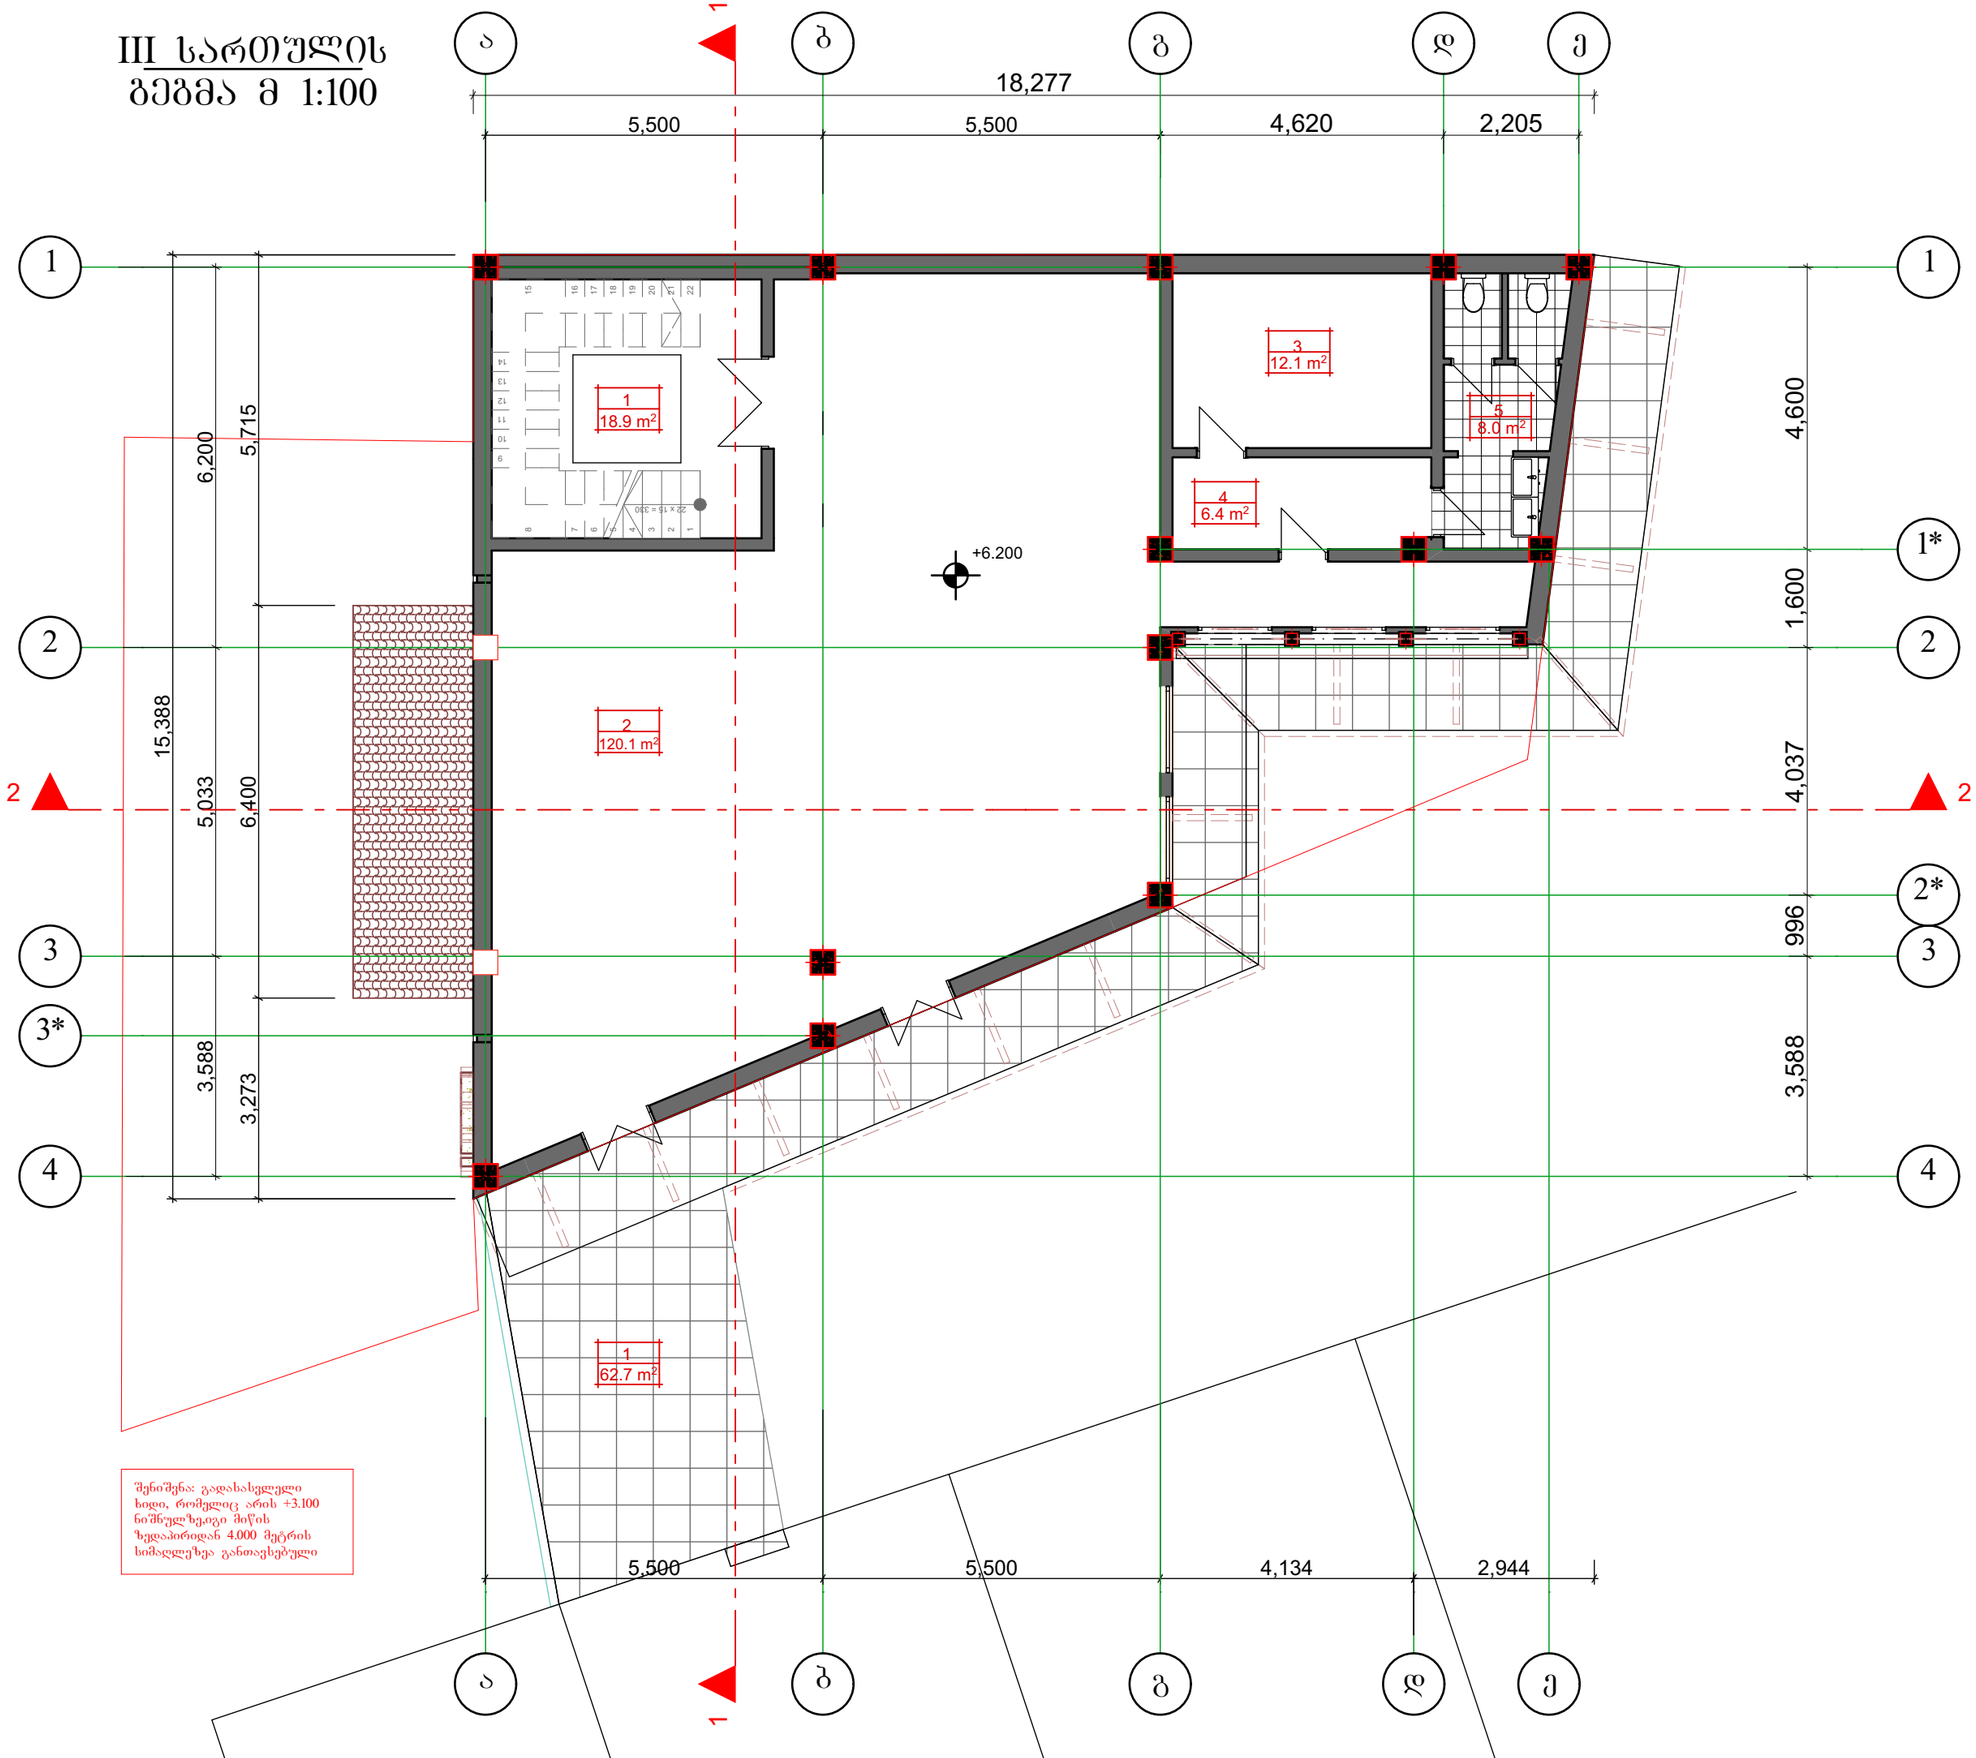

formati A-3 | Tbilisi 2019 w. dakveTa # 2 | pln. failis saxeli | pln. givi japaridze 11

eqsplikacia

1 ლიფტი და კიბის უჯრედი
2 საგამოფენო და სანონფერენციო დარბაზი
3 საინვენტარო
4 დერეფანი
5 სან.კვანძი

pirobiTi aRniSvnebi

- +0.000 – arqiteqturuli niSnuli
- n / n m² – eqsplikaciis nomeri / farTi
- RerZis xazi
- wiTeli xazi
- Wrilis xazi
- kedeli
- kolona

SeniSvnebi

1. ნახაზზე საპროექტო შენობის ნოლი შეესაბამ აბსოლუტურ ნიშნულს – 423.33
2. ნახაზზე ზომები მოცემულია მილიმეტრებში
3. ნახაზის ყველა ცვლილება შეთანხმებული უნ იყოს პროექტის ავტორთან

damkveTi
tornike kopaleiSvili

misamarTi
q. Tbilisi, Sesaxvevi Cexovi # 7

proeqtis saxelwodeba
ქ. თბილისში, შესახვევი ჩეხოვი №6 7-ში, მოქალაქე თორნიკე კოპალეიშვილის საკუთრების ნაკვეთში სამსართულიანი მრავალ ფუნქციური კომპლექსის/შენობის პროექტი

Tanamdeboba	gvari	xelmowera	TariRi
direqtori	j. akobia		
mT.arqiteqtori	g. jafariZe		
avtorebi	T. siWinava		
Seamowma			

saproeqtos logo
S.p.s. ,,**ArchiShape**,,


misamarTi
q.Tbilisis, Zveli Tbilisis raionSi dedaenis parkis teritotia saidentifikacio kodi 442732161

masStabi	1:100
TariRi	2019
layout	A-3

naxazi
III sarTulis gegma

stadia	furceli	furcelebi
mp	a-3	6

გადახურვის გეგმა მ 1:100

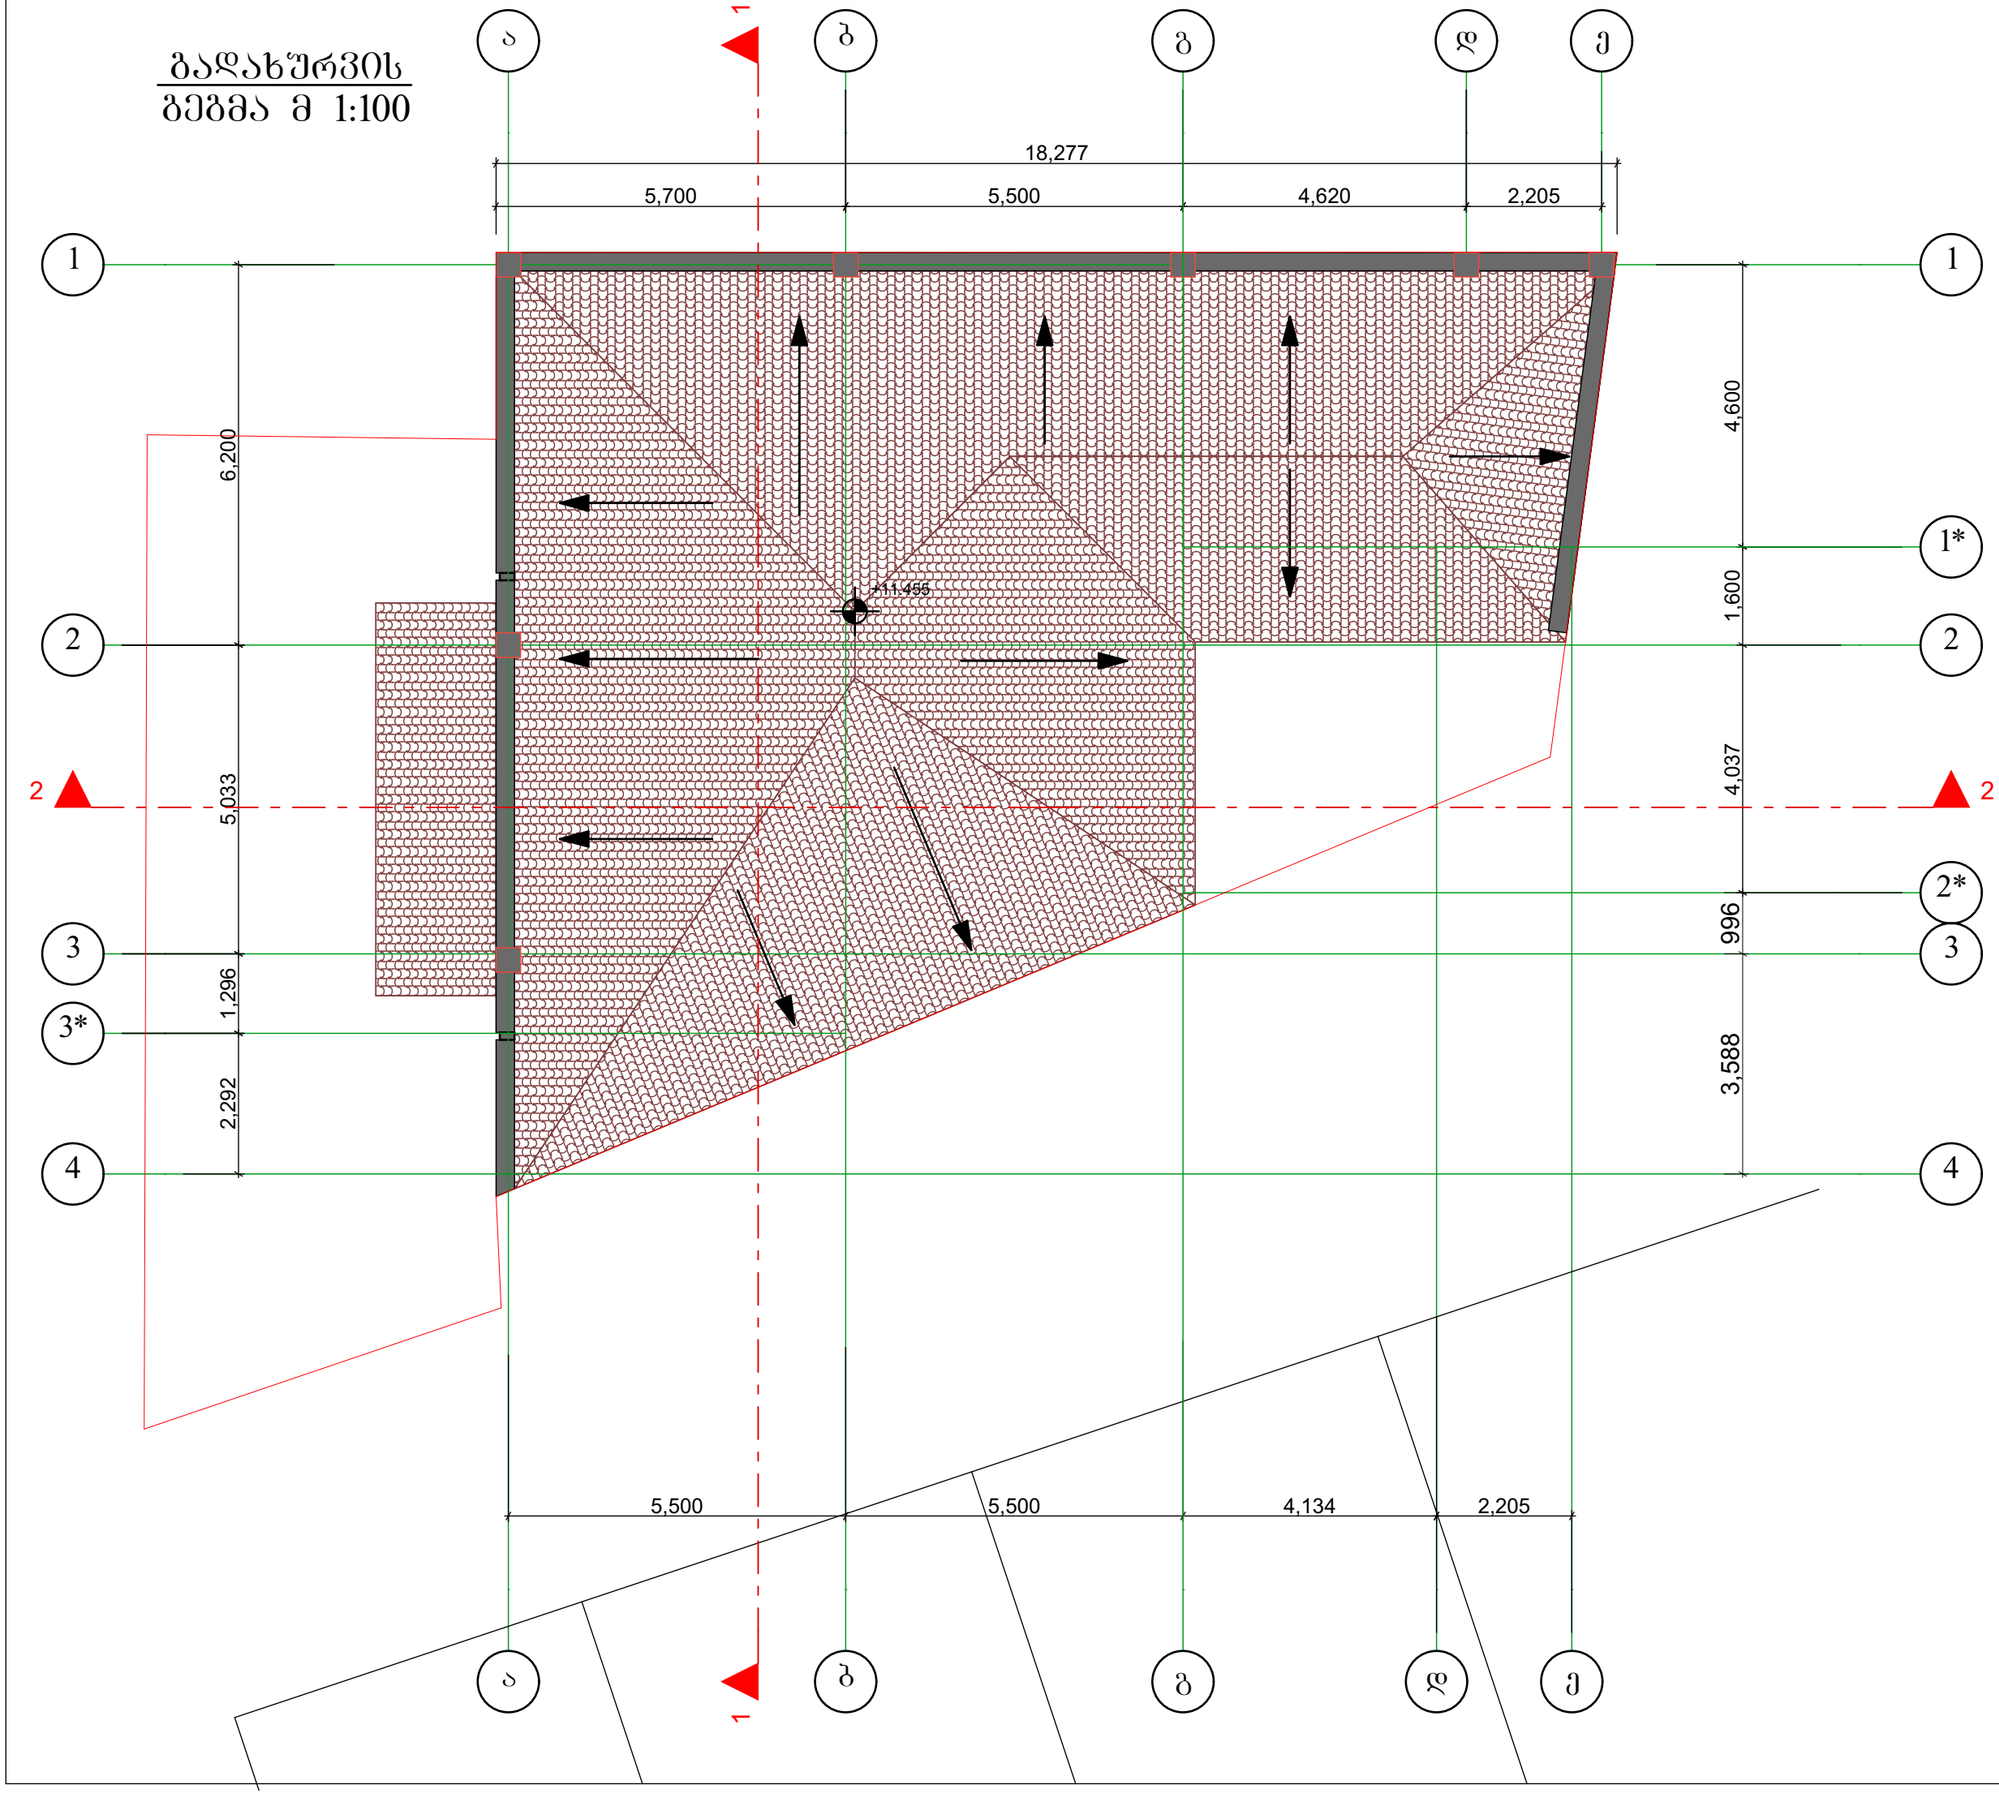

formati A-3 | Tbilisi 2019 w. dakveTa # 2 | pln. failis saxeli pln. givi japaridze 11

eqsplikacia

pirobiTi aRniSvnebi

- +0.000 – arqiteqturuli niSnuli
- n / n m² – eqsplikaciis nomeri / farTi
- RerZis xazi
- wiTeli xazi
- Wrilis xazi
- kedeli
- kolona

SeniSvnebi

1. ნახაზზე საპროექტო შენობის ნოლი შეესაბამე
   აბსოლუტურ ნიშნულს – 423.33
2. ნახაზზე ზომები მოცემულია მილიმეტრებში
3. ნახაზის ყველა ცვლილება შეთანხმებული უნ
   იყოს პროექტის ავტორთან

damkveTi
tornike kopaleiSvili

misamarTi
q. Tbilisi, Sesaxvevi Cexovi # 7

proeqtis saxelwodeba
ქ. თბილისში, შესახვევი ჩეხოვი №8 7-ში, მოქალაქე თორნიკე კოპალეიშვილის საკუთრების ნაკვეთში სამხარულიანი მრავალ ფუნქციური კომპლექსი/შენობის პროექტი

Tanamdeboba	gvari	xelmowera	TariRi
direqtori	j. akobia		
mT.arqiteqtori	g. jafariZe		
avtorebi	T. siWinava		
Seamowma			

saproeqtos logo
S.p.s. ,,**ArchiShape**,,


misamarTi
q.Tbilisis, Zveli Tbilisis raionSi dedaenis parkis teritotia
saidentifikacio kodi 442732161

masStabi	1:100
TariRi	2019
layout	A-3

naxazi
gadaxurvis gegma

stadia	furceli	furcelebi
mp	a-3	7

ჭრილი 1-1
მ 1:100

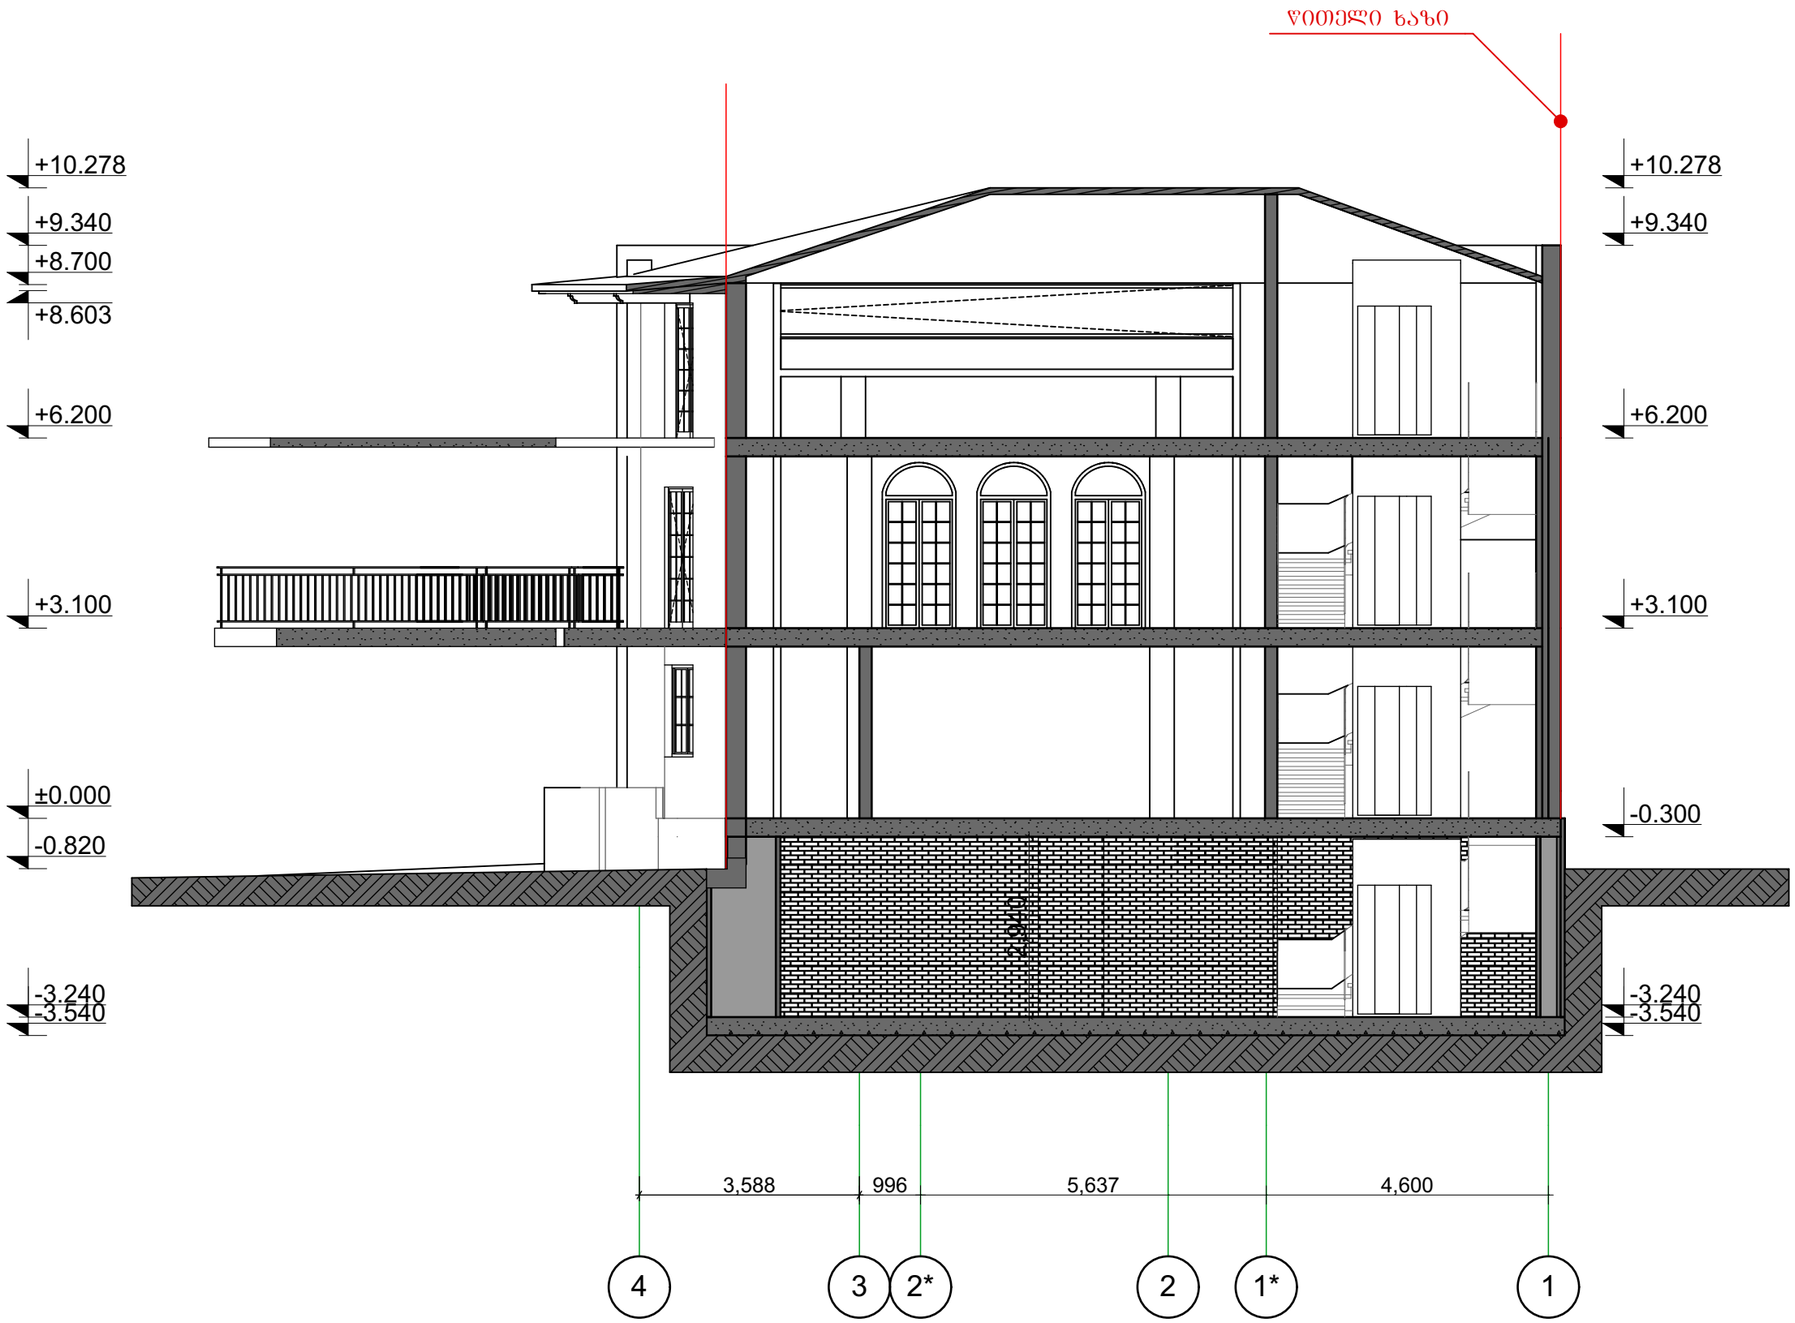

formati	A-3	Tbilisi 2017 w. dakveTa # 2	pln. failis saxeli pln. givi japaridze 11

eqsplikacia

pirobiTi aRniSvnebi

- არქიტექტურული ნიშნული
- n — ექსპლიკაციის ნომერი
- n m² — ფართი
- ღერძის ხაზი
- წითელი ხაზი
- ჭრილის ხაზი
- კედელი
- კოლონა

შენიშვნები

1. ნახაზზე საპროექტო შენობის ნოლი შეესაბამება აბსოლუტურ ნიშნულს – 423.33
2. ნახაზზე ზომები მოცემულია მილიმეტრებში
3. ნახაზის ყველა ცვლილება შეთანხმებული უნდა იყოს პროექტის ავტორთან

დამკვეთი
ტორნიკე კოპალეიშვილი

მისამართი
ქ. თბილისი, შესახვევი ჩეხოვი № 7

პროექტის სახელწოდება
ქ. თბილისში, შესახვევი ჩეხოვი №8 7-ში, მოქალაქე თორნიკე კოპალეიშვილის საკუთრების ნაკვეთში სამსართულიანი მრავალ ფუნქციური კომპლექსი/შენობის პროექტი

თანამდებობა	გვარი	ხელმოწერა	თარიღი
დირექტორი	ჯ. აკოგია		
მთ.არქიტექტორი	გ. ჯაფარიძე		
ავტორები	თ. სიჯინავა		
შეამოწმა			

საპროექტოს ლოგო

შ.პ.ს. ,,**ArchiShape**,,


მისამართი
ქ.თბილისის, ძველი თბილისის რაიონში დედაენის პარკის ტერიტორია საიდენტიფიკაციო კოდი 442732161

მასშტაბი	1:100
თარიღი	2017
layout	A-3

ნახაზი
ჭრილი 2-2

სტადია	ფურცელი	ფურცლები
mp	a-3	9

ჭრილი 2-2
მ 1:100

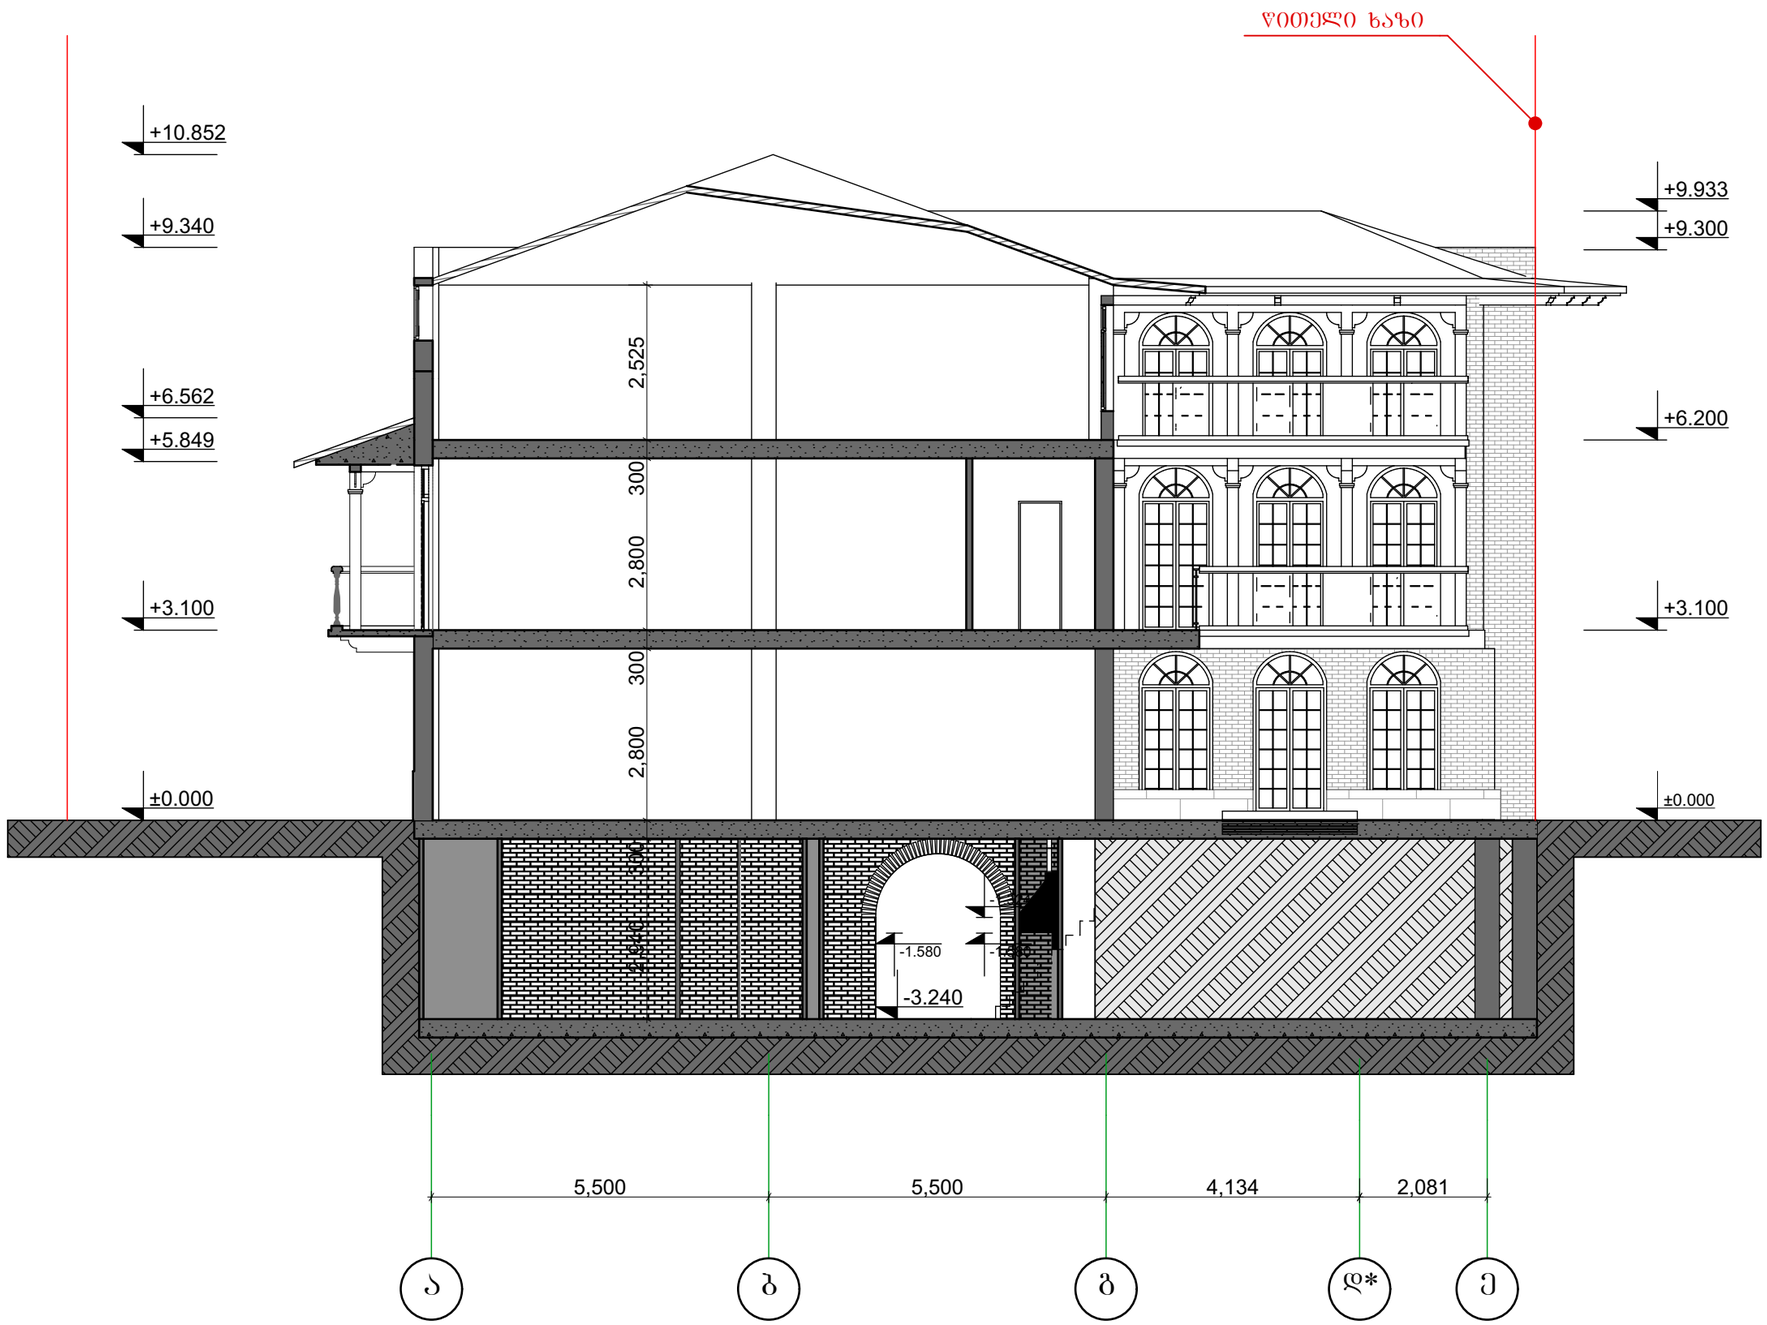

formati A-3 | Tbilisi 2017 w. dakveTa # 2 | pln. failis saxeli: pln. givi japaridze 11

eqsplikacia

pirobiTi aRniSvnebi

- არქიტექტურული ნიშნული
- n — ექსპლიკაციის ნომერი; n m² — ფართი
- ღერძის ხაზი
- წითელი ხაზი
- ჭრილის ხაზი
- კედელი
- კოლონა

შენიშვნები

1. ნახაზზე საპროექტო შენობის ნოლი შეესაბამ აბსოლუტურ ნიშნულს – 423.33
2. ნახაზზე ზომები მოცემულია მილიმეტრებში
3. ნახაზის ყველა ცვლილება შეთანხმებული უნ იყოს პროექტის ავტორთან

დამკვეთი
ტორნიკე კოპალეიშვილი

მისამართი
ქ. თბილისი, შესახვევი ჩეხოვი № 7

პროექტის სახელწოდება
ქ. თბილისში, შესახვევი ჩეხოვი №№ 7-ში, მოქალაქე თორნიკე კოპალეიშვილის საკუთრების ნაკვეთში სამსართულიანი მრავალ ფუნქციური კომპლექსი/შენობის პროექტი

თანამდებობა	გვარი	ხელმოწერა	თარიღი
დირექტორი	ჯ. აკობია		
მთ.არქიტექტორი	გ. ჯაფარიძე		
ავტორები	თ. სიჯინავა		
შემოწმა			

საპროექტოს ლოგო

შ.პ.ს. ,,ArchiShape,,


მისამართი
ქ.თბილისის, ძველი თბილისის რაიონში დედაენის პარკის ტერიტორია საიდენტიფიკაციო კოდი 442732161

მასშტაბი	1:100
თარიღი	2017
layout	A-3

ნახაზი: ჭრილი 2-2

სტადია	ფურცელი	ფურცლები
mp	a-3	9

ფასადი ღერძებში 1-4
მ 1:100

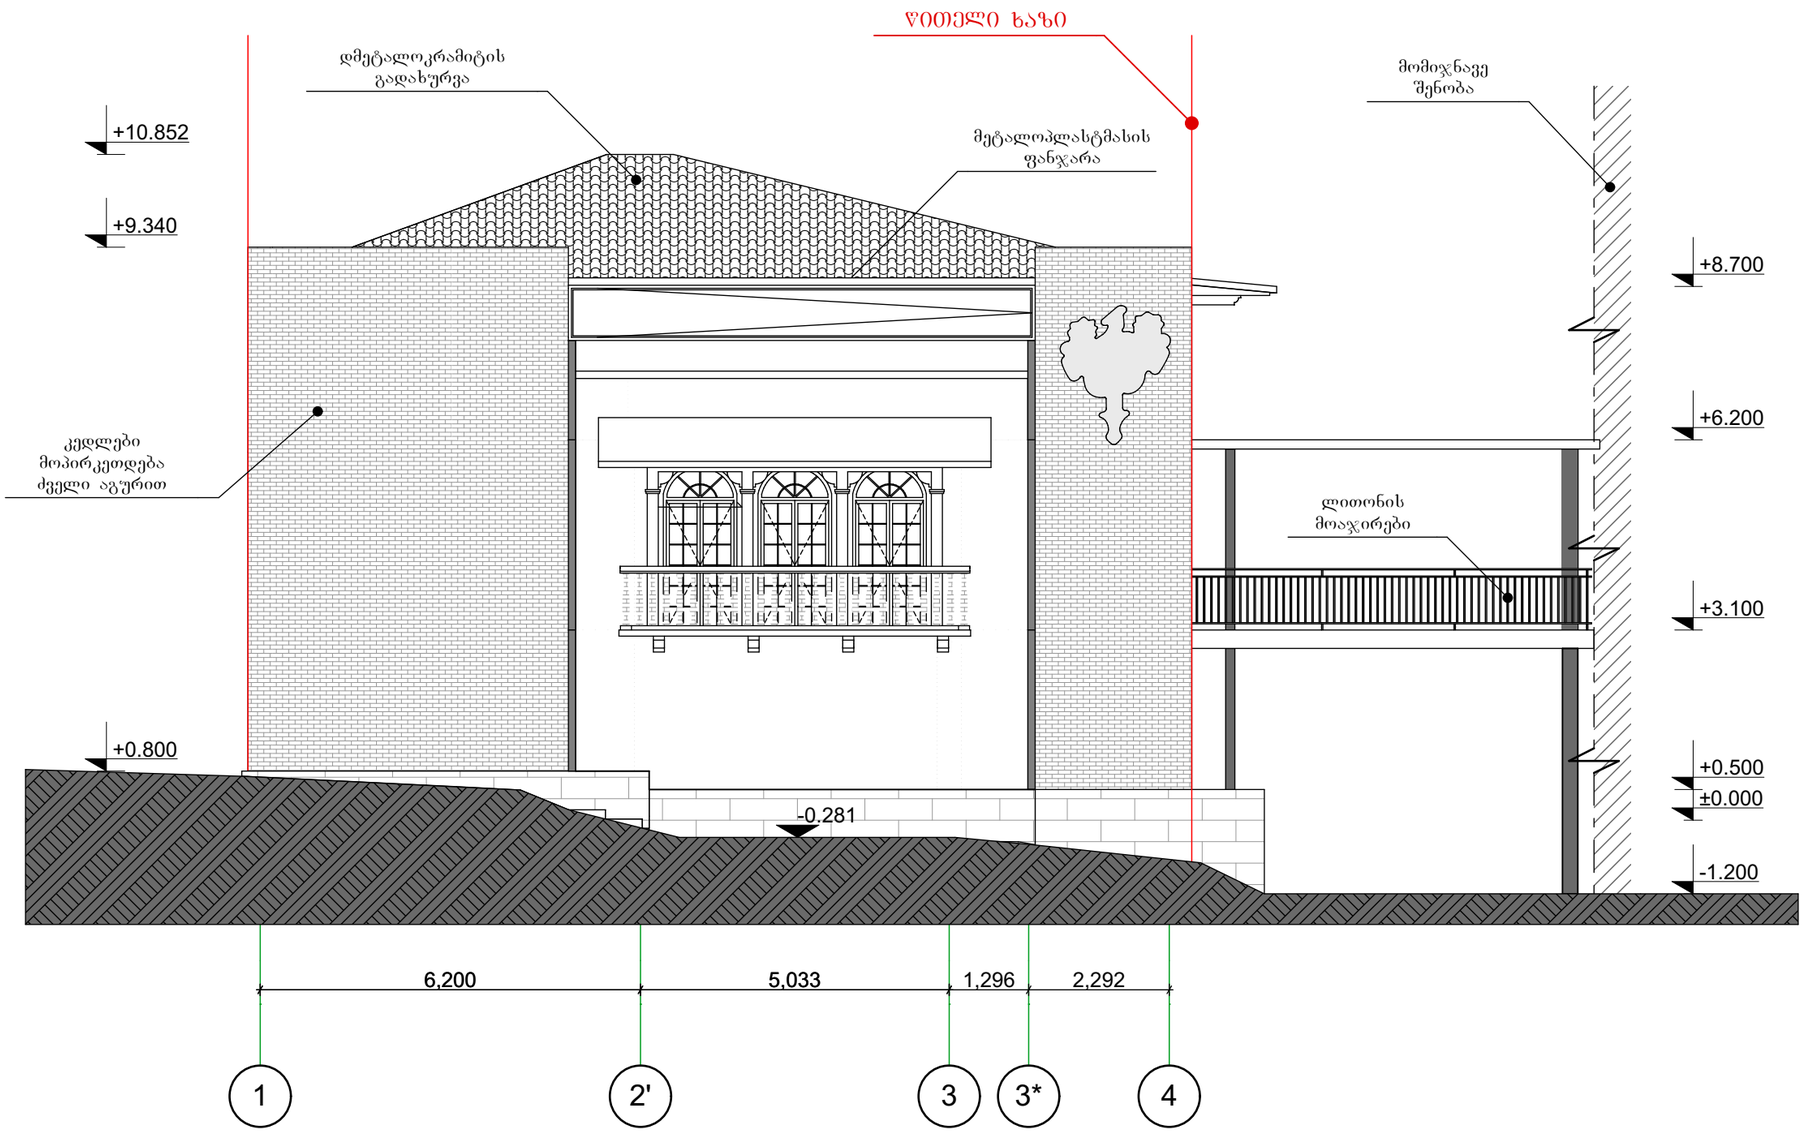

formati A-3 | Tbilisi 2017 w. dakveTa # 2 | pln. failis saxeli: pln. givi japaridze 11

eqsplikacia

pirobiTi aRniSvnebi

±0,000 – arqiteqturuli niSnuli

n – eqsplikaciis nomeri

n m² – farTi

– RerZis xazi

– wiTeli xazi

– Wrilis xazi

– kedeli

– kolona

SeniSvnebi

1. ნახაზზე საპროექტო შენობის ნოლი შეესაბამ
აბსოლუტურ ნიშნულს – 423.33
2. ნახაზზე ზომები მოცემულია მილიმეტრებში
3. ნახაზის ყველა ცვლილება შეთანხმებული უნ
იყოს პროექტის ავტორთან

damkveTi
tornike kopaleiSvili

misamarTi
q. Tbilisi, Sesaxvevi Cexovi # 7

proeqtis saxelwodeba
ქ. თბილისში, შესახვევი ჩხოვი №7-ში, მოქალაქე თორნიკე კოპალეიშვილის საკუთრების ნაკვეთში სამსართულიანი მრავალ ფუნქციური კომპლექსი/შენობის პროექტი

Tanamdeboba	gvari	xelmowera	TariRi
direqtori	j. akobia		
mT.arqiteqtori	g. jafariZe		
avtorebi	T. siWinava		
Seamowma			

saproeqtos logo
S.p.s. ,,**ArchiShape**,,


misamarTi
q.Tbilisis, Zveli Tbilisis raionSi dedaenis parkis teritotia
saidentifikacio kodi 442732161

masStabi	1:100
TariRi	2017
layout	A-3

naxazi
fasadi RerZebSi 1-4

stadia	furceli	furcelebi
mp	a-3	10

ფასადი ღერძებში ა-ე
მ 1:100

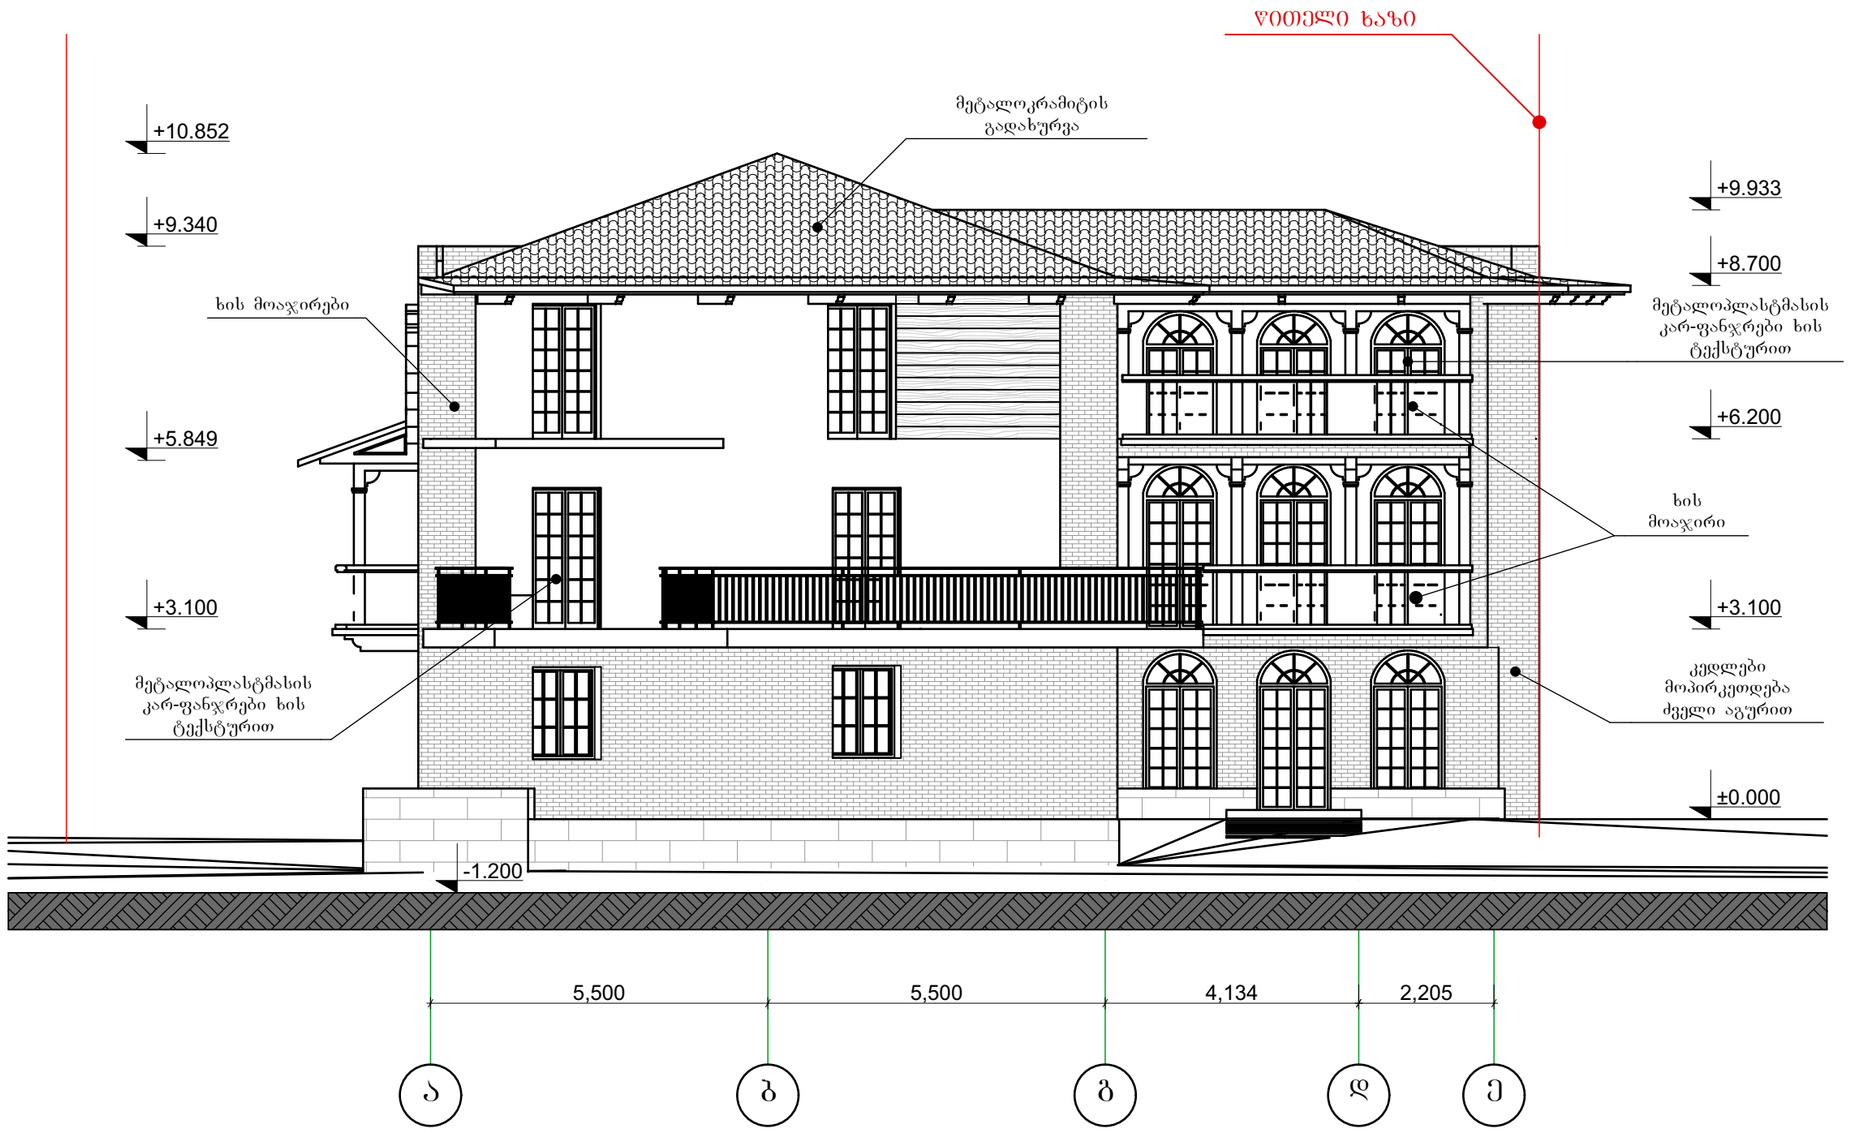

formati A-3 | Tbilisi 2017 w. dakveTa # 2 | pln. failis saxeli: pln. givi japaridze 11

eqsplikacia

pirobiTi aRniSvnebi

±0,000 – arqiteqturuli niSnuli

n / n m² – eqsplikaciis nomeri / farTi

RerZis xazi

wiTeli xazi

Wrilis xazi

kedeli

kolona

SeniSvnebi

1. ნახაზზე საპროექტო შენობის ნოლი შეესაბამ
   აბსოლუტურ ნიშნულს – 423.33
2. ნახაზზე ზომები მოცემულია მილიმეტრებში
3. ნახაზის ყველა ცვლილება შეთანხმებული უნ
   იყოს პროექტის ავტორთან

damkveTi: tornike kopaleiSvili

misamarTi: q. Tbilisi, Sesaxvevi Cexovi # 7

proeqtis saxelwodeba: ქ. თბილისში, შესახვევი ჩეხოვი №6 7-ში, მოქალაქე თორნიკე კოპალეიშვილის საკუთრების ნაკვეთში სამსართულიანი მრავალ ფუნქციური კომპლექსი/შენობის პროექტი

Tanamdeboba	gvari	xelmowera	TariRi
direqtori	j. akobia		
mT.arqiteqtori	g. jafariZe		
avtorebi	T. siWinava		
Seamowma			

saproeqtos logo

S.p.s. ,,**ArchiShape**,,


misamarTi: q.Tbilisis, Zveli Tbilisis raionSi dedaenis parkis teritotia saidentifikacio kodi 442732161

masStabi	1:100
TariRi	2017
layout	A-3

naxazi: fasadi RerZebSi a-e

stadia	furceli	furcelebi
mp	a-3	11

ფასადი ღერძებში 4-1
მ 1:100

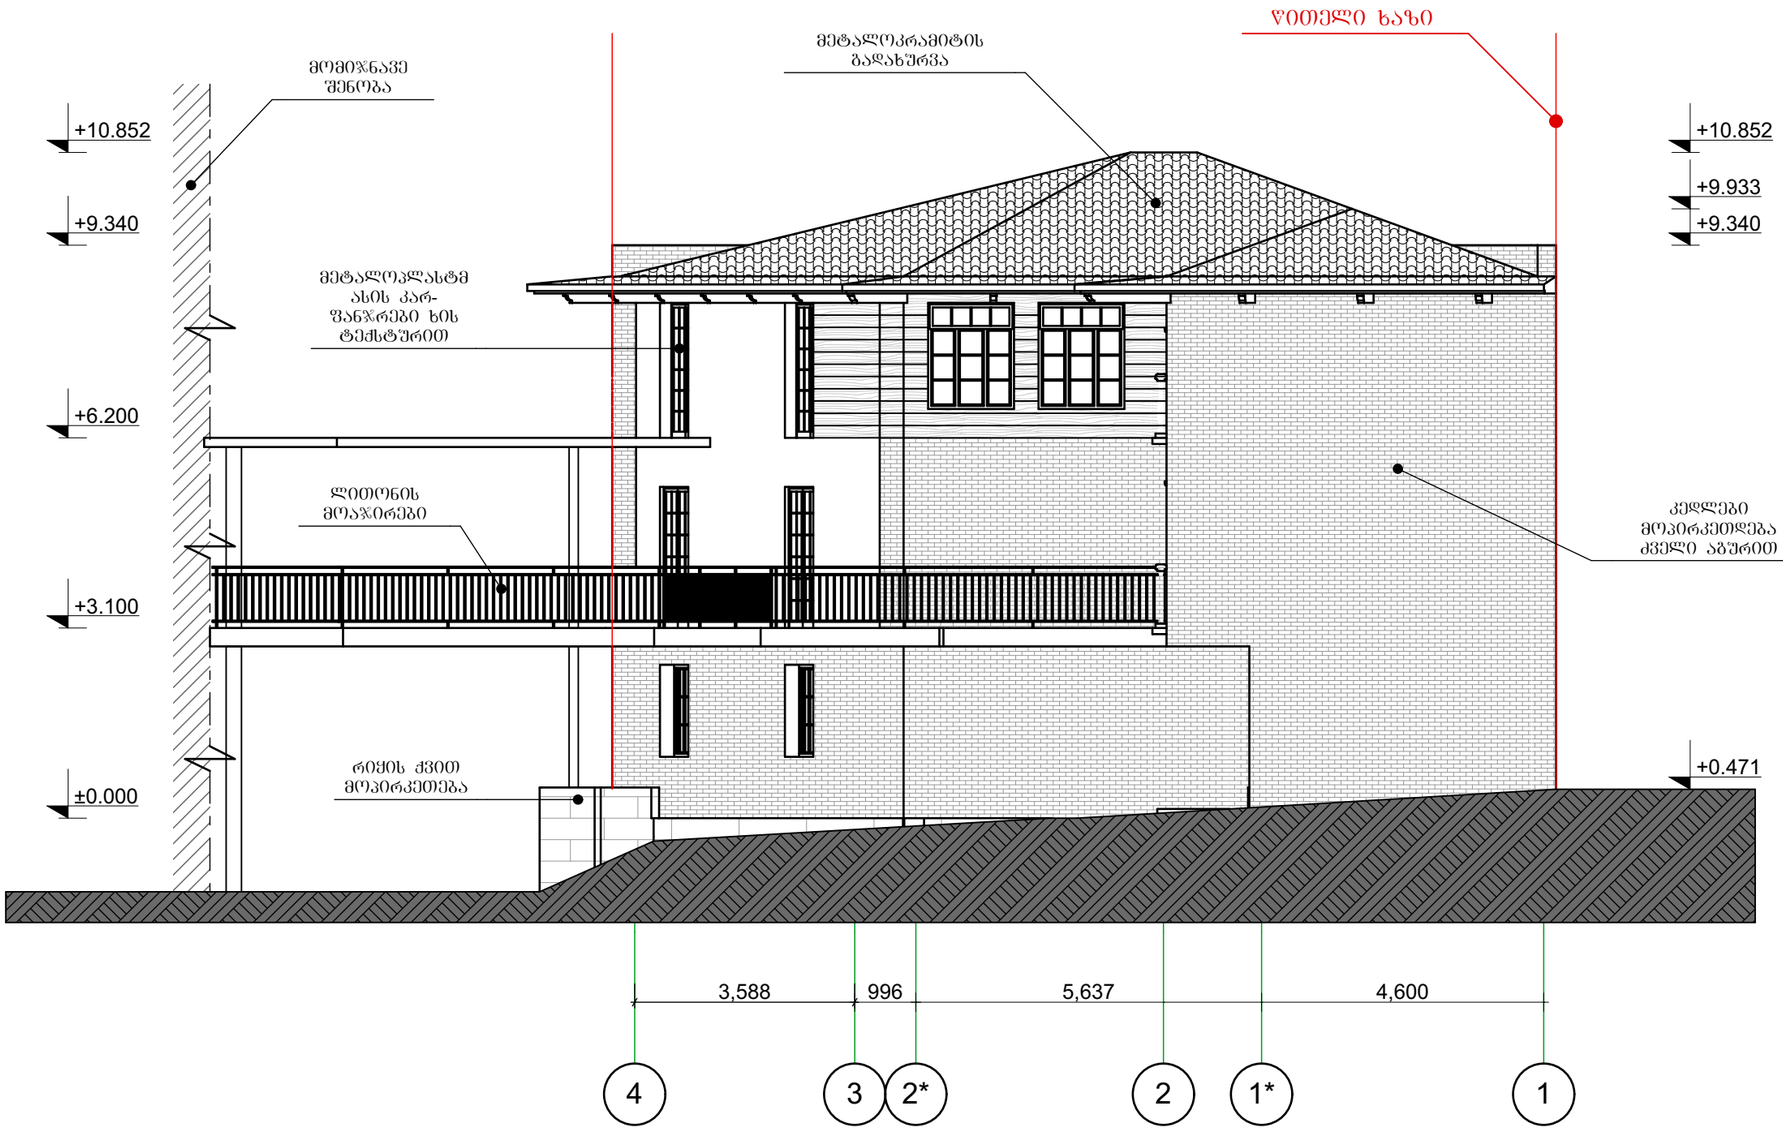

formati A-3 | Tbilisi 2017 w. dakveTa # 2 | pln. failis saxeli: pln. givi japaridze 11

eqsplikacia

pirobiTi aRniSvnebi

- ±0,000 – arqiteqturuli niSnuli
- n / n m² – eqsplikaciis nomeri / farTi
- RerZis xazi
- wiTeli xazi
- Wrilis xazi
- kedeli
- kolona

SeniSvnebi

1. ნახაზზე საპროექტო შენობის ნოლი შეესაბამე აბსოლუტურ ნიშნულს – 423.33
2. ნახაზზე ზომები მოცემულია მილიმეტრებში
3. ნახაზის ყველა ცვლილება შეთანხმებული უნ იყოს პროექტის ავტორთან

damkveTi: tornike kopaleiSvili

misamarTi: q. Tbilisi, Sesaxvevi Cexovi # 7

proeqtis saxelwodeba: ქ. თბილისში, შესახვევი ჩეხოვი №8 7-ში, მოქალაქე თორნიკე კოპალეიშვილის საკუთრების ნაკვეთში სამსართულიანი მრავალ ფუნქციური კომპლექსი/შენობის პროექტი

Tanamdeboba	gvari	xelmowera	TariRi
direqtori	j. akobia		
mT.arqiteqtori	g. jafariZe		
avtorebi	T. siWinava		
Seamowma			

saproeqtos logo

S.p.s. ,,**ArchiShape**,,


misamarTi: q.Tbilisis, Zveli Tbilisis raionSi dedaenis parkis teritotia saidentifikacio kodi 442732161

masStabi	1:100
TariRi	2017
layout	A-3

naxazi: fasadi RerZebSi 1-4

stadia	furceli	furcelebi
mp	a-3	13

ფასადი ღერძებში ე-ა
მ 1:100

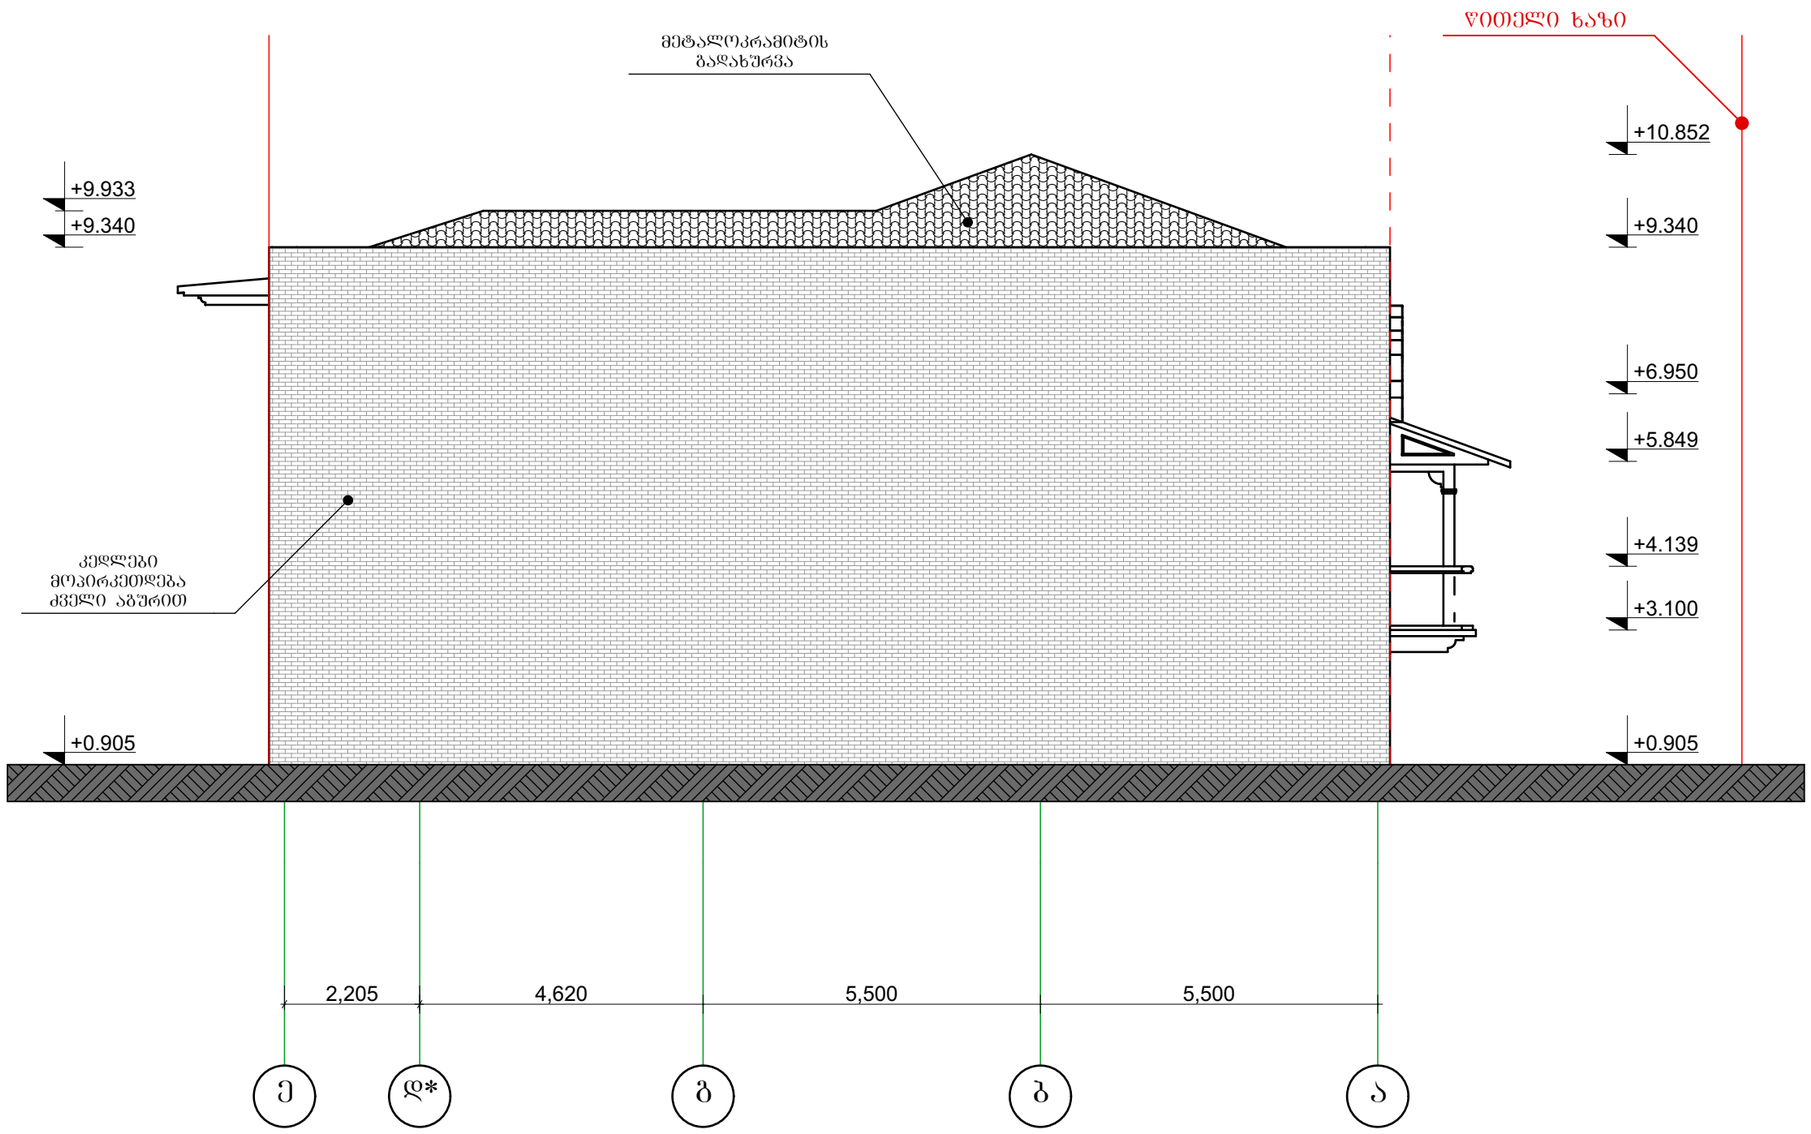

formati A-3 | Tbilisi 2017 w. dakveTa # 2 | pln. failis saxeli: pln. givi japaridze 11

eqsplikacia

pirobiTi aRniSvnebi

±0,000 – arqiteqturuli niSnuli

n / n m² – eqsplikaciis nomeri / farTi

– RerZis xazi

– wiTeli xazi

– Wrilis xazi

– kedeli

– kolona

SeniSvnebi

1. ნახაზზე საპროექტო შენობის ნოლი შეესაბამე აბსოლუტურ ნიშნულს – 423.33
2. ნახაზზე ზომები მოცემულია მილიმეტრებში
3. ნახაზის ყველა ცვლილება შეთანხმებული უნდ იყოს პროექტის ავტორთან

damkveTi: tornike kopaleiSvili

misamarTi: q. Tbilisi, Sesaxvevi Cexovi # 7

proeqtis saxelwodeba: ქ. თბილისში, შესახვევი ჩეხოვი №8 7-ში, მოქალაქე თორნიკე კოპალეიშვილის საკუთრების ნაკვეთში სამსართულიანი მრავალ ფუნქციური კომპლექსი/შენობის პროექტი

Tanamdeboba	gvari	xelmowera	TariRi
direqtori	j. akobia		
mT.arqiteqtori	g. jafariZe		
avtorebi	T. siWinava		
Seamowma			

saproeqtos logo

S.p.s. ,,**ArchiShape**,,

misamarTi: q.Tbilisis, Zveli Tbilisis raionSi dedaenis parkis teritotia saidentifikacio kodi 442732161

masStabi	1:100
TariRi	2017
layout	A-3

naxazi: fasadi RerZebSi e-a

stadia	furceli	furcelebi
mp	a-3	14