ᲐᲮᲡᲔᲑᲘᲚᲘ ᲑᲔᲜᲔᲑᲔᲑᲛᲐ

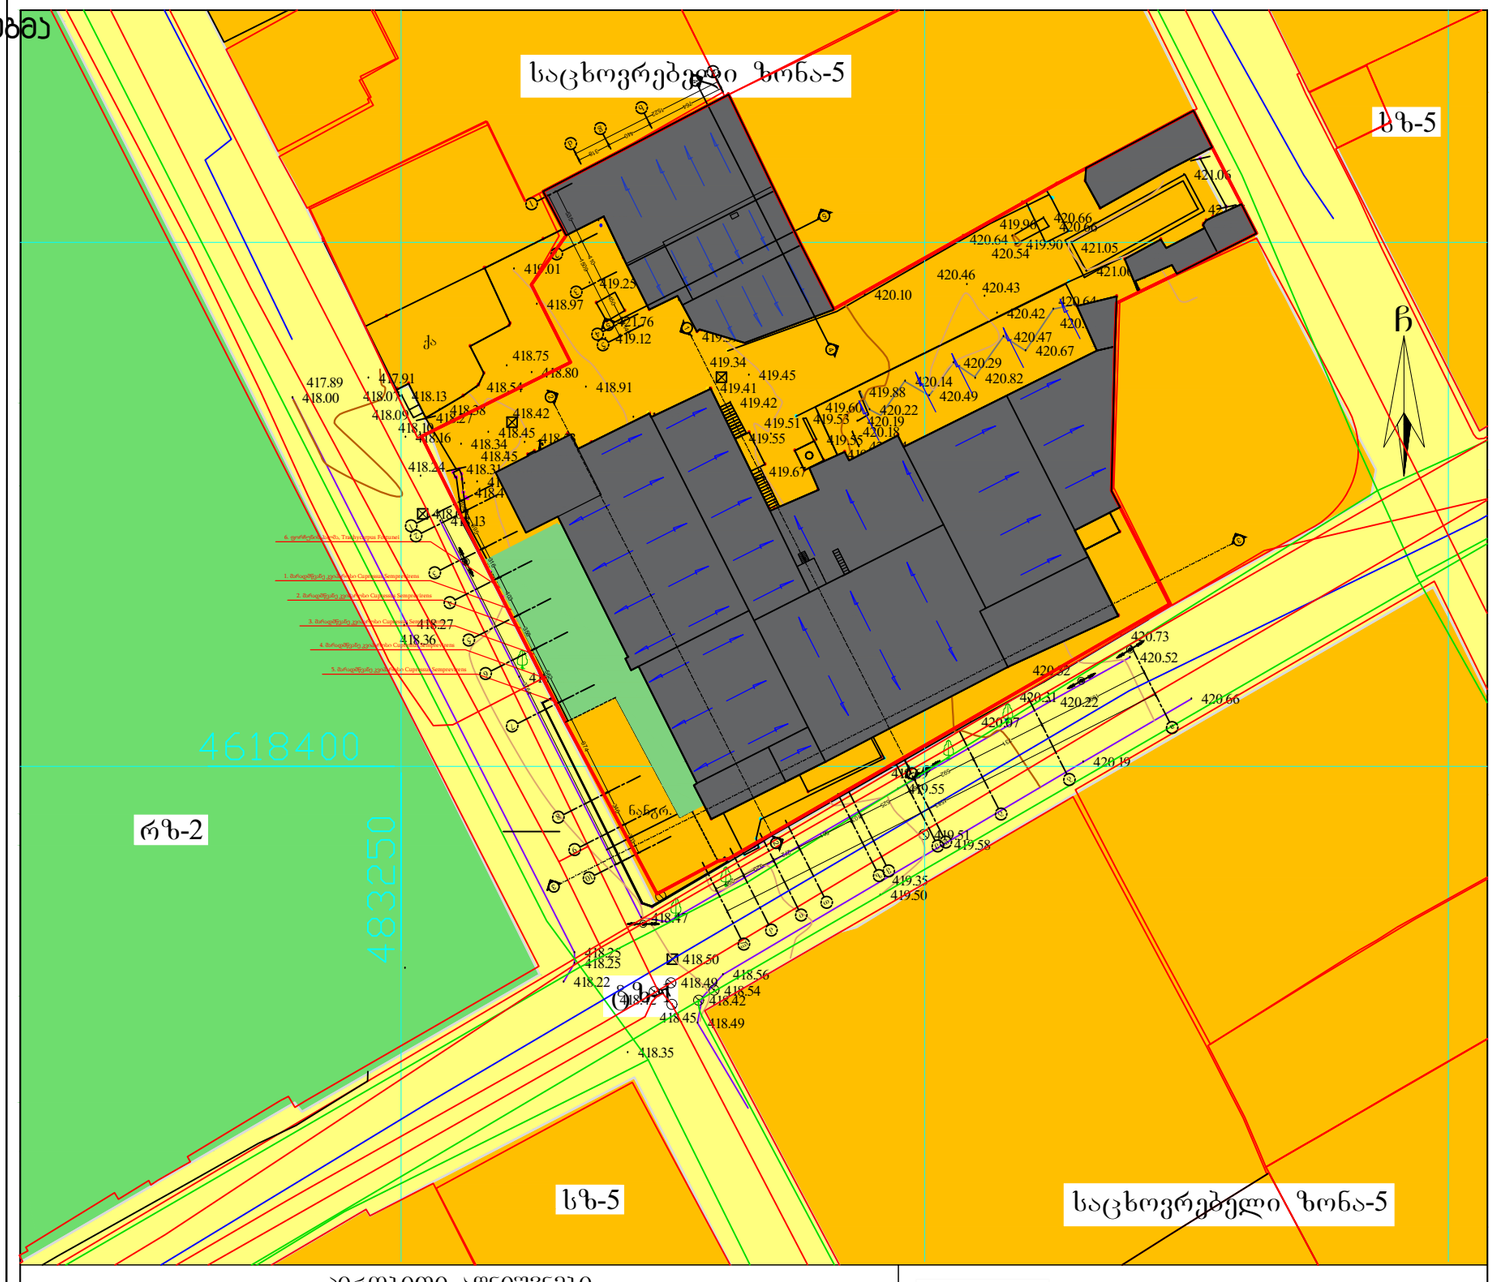

პირობითი აღნიშვნები

WGS 1984-ის კოორდინატთა სისტემის UTM პროექცია

სზ	საცხ. შენობა	ბორდიული	ჩიშარი
ას	არასაცხ. შენობა	ხის ღობე	ბეტონი
	ფარდული	ლობე	
	მშენებარე შენობა	ქვის კედელი	
	სატრანსფორ. ჯიხური	კედელი	
	ხეები	ფლატე	
	გარე განათება	რკინიგზა	
		სამეთვალყურეო ჭები	
		ელ. გადამცემი ხაზი	
		წყალგაყვანილობა	
		კავშირგაბმულობა	
		ელ. ქსელები	

შენიშვნა: ნაკვეთზე შესაძლოა გადიოდეს დაურეგისტრირებული ხაზოვანი ნაგებობა, მიწის სამუშაოების შესრულებისას შეატყობინეთ ხაზოვანი ნაგებობების მესაკუთრეებს.

შპს „ბიემჯი გრუპ“
საქართველო, თბილისი, შარტავას ქუჩა 14
მობ: 598 667070; 577 158039

LTD `BMG GROUP~
14 Sartava St. Tbilisi, Georgia

ტექნიკური დირექტორი:		ზ. ბასილაძე
ა.ზომა:		რ. გირგვლიანი
დახაზა:		თ. ალთუნაშვილი
დამკვეთი:		
მაშტაბი: 1:500	02.04.2018წ.	

ფორმატი A | თბილისი 2020 წ. | A–102

მიკვლფენქსიური პროექტი

ᲐᲮᲡᲔᲑᲘᲚᲘ ᲑᲔᲜᲔᲑᲔᲑᲛᲐ

შენიშვნები

1. ნახაზზე ზომები მოცემულია სანტიმეტრებში

დამკვეთი : შ.პ.ს სითი ლოფტი

მისამართი

ქალაქი თბილისი, ჩუბინაშვილის ქ. #55

თანამდებობა	ბეჭდი	ხელმოწერა	თარიღი
მთ.არქიტექტორი	ბ.ჩხეტია		
არქიტექტორი	ბ.მეჯვარიანი		
დახაზა	ბ.მეჯვარიანი		

მასშტაბი 1:500

თარიღი

საპროექტო ბენბებმა

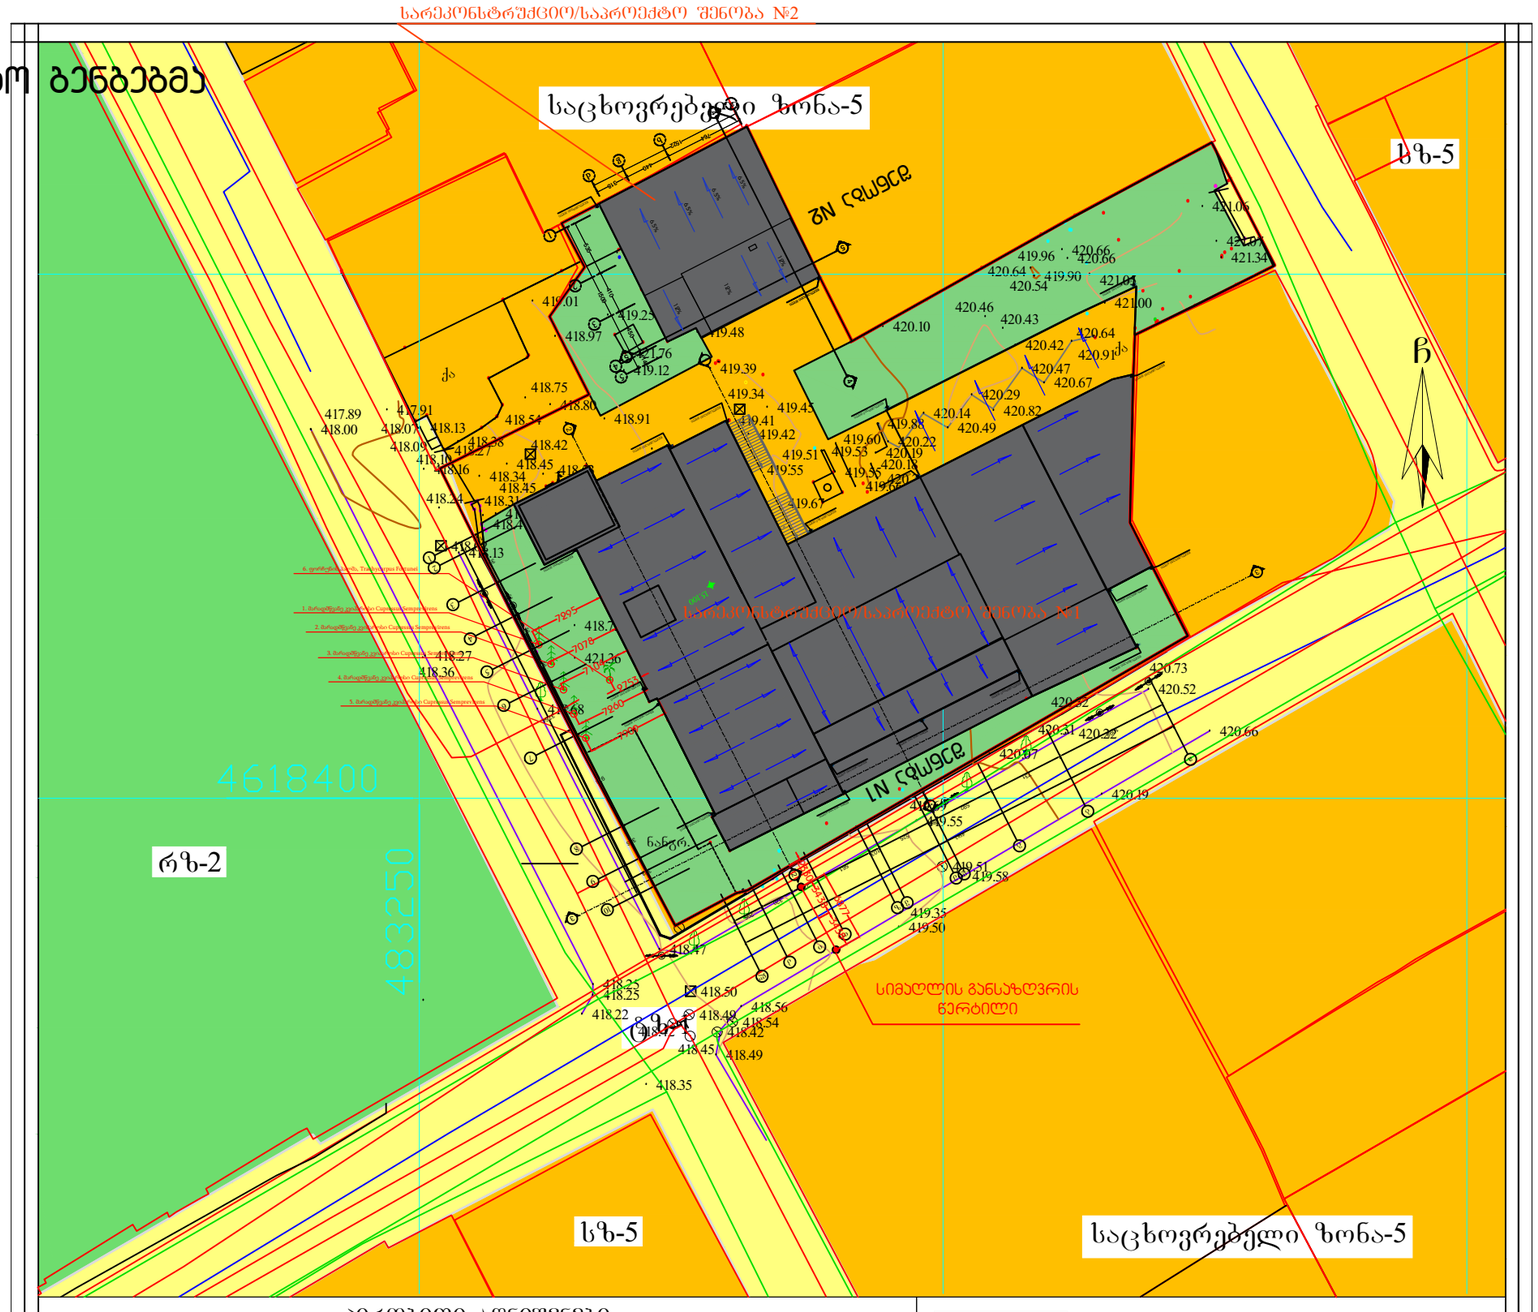

პირობითი აღნიშვნები

WGS 1984-ის კოორდინატთა სისტემის UTM პროექცია

ძნ	საცხ. შენობა	ბორდიული	ჭიშკარი
ძა	არასაცხ. შენობა	ხის ღობე	
	ფარდული	ლობე	ბეტონი
	მშენებარე შენობა	ქვის კედელი	
		კედელი	
	სატრანსფორ. ჯიხური	ფლატე	
	ხეები	რკინიგზა	წყალგაყვანილობა
	გარე განათება	სამოვალყურეო ჭაბი	კავშირგაბმულობა
		ელ. გადამცემი ხაზი	ელ. ქსელები

422.19

შენიშვნა: ნაკვეთზე შესაძლოა გადიოდეს დაურეგისტრირებული ხაზოვანი ნაგებობა, მიწის სამუშაოების შესრულებისას შეატყობინეთ ხაზოვანი ნაგებობების მესაკუთრეებს.

შპს „ბიემჯი გრუპ“
საქართველო, თბილისი, შარტავას ქუჩა 14
მობ: 598 667070; 577 158039

LTD `BMG GROUP~
14 Sartava St. Tbilisi, Georgia

ტექნიკური დირექტორი:		ზ. ბასილაძე
აზომა:		რ. გირგვლიანი
დახაზა:		თ. ალთუნაშვილი
დამკვეთი:		

მასშტაბი: 1:500 | 02.04.2018წ.

ფორმატი A | თბილისი 2020 წ. დასვეთა | A–102

მიკვლფენქსიური პომპლექსი

საპროექტო ბენბებმა

შენიშვნები

1. ნახაზზე ზომები მოცემულია სანტიმეტრებში

დამკვეთი : შ.პ.ს სითი ღოფტი

მისამართი

ქალაქი თბილისი, ჩუბინაშვილის ქ. #55

თანამდებობა	ბჭარი	ხელმოწერა	თარიღი
მთ.არქიტექტორი	ბ.ჩხეტია		
არქიტექტორი	ბ.მაჭავარიანი		
დახაზა	ბ.მაჭავარიანი		

მასშტაბი 1:500

თარიღი

საქართველო

ქ. თბილისი, ჩუბინაშვილის ქუჩა №55 3331 კვ.მ არასასოფლო-სამეურნეო დანიშნულების ს/კ-ით 01.16.01.008.003 მიწის ნაკვეთის ტოპოგრაფიული

გეგმა

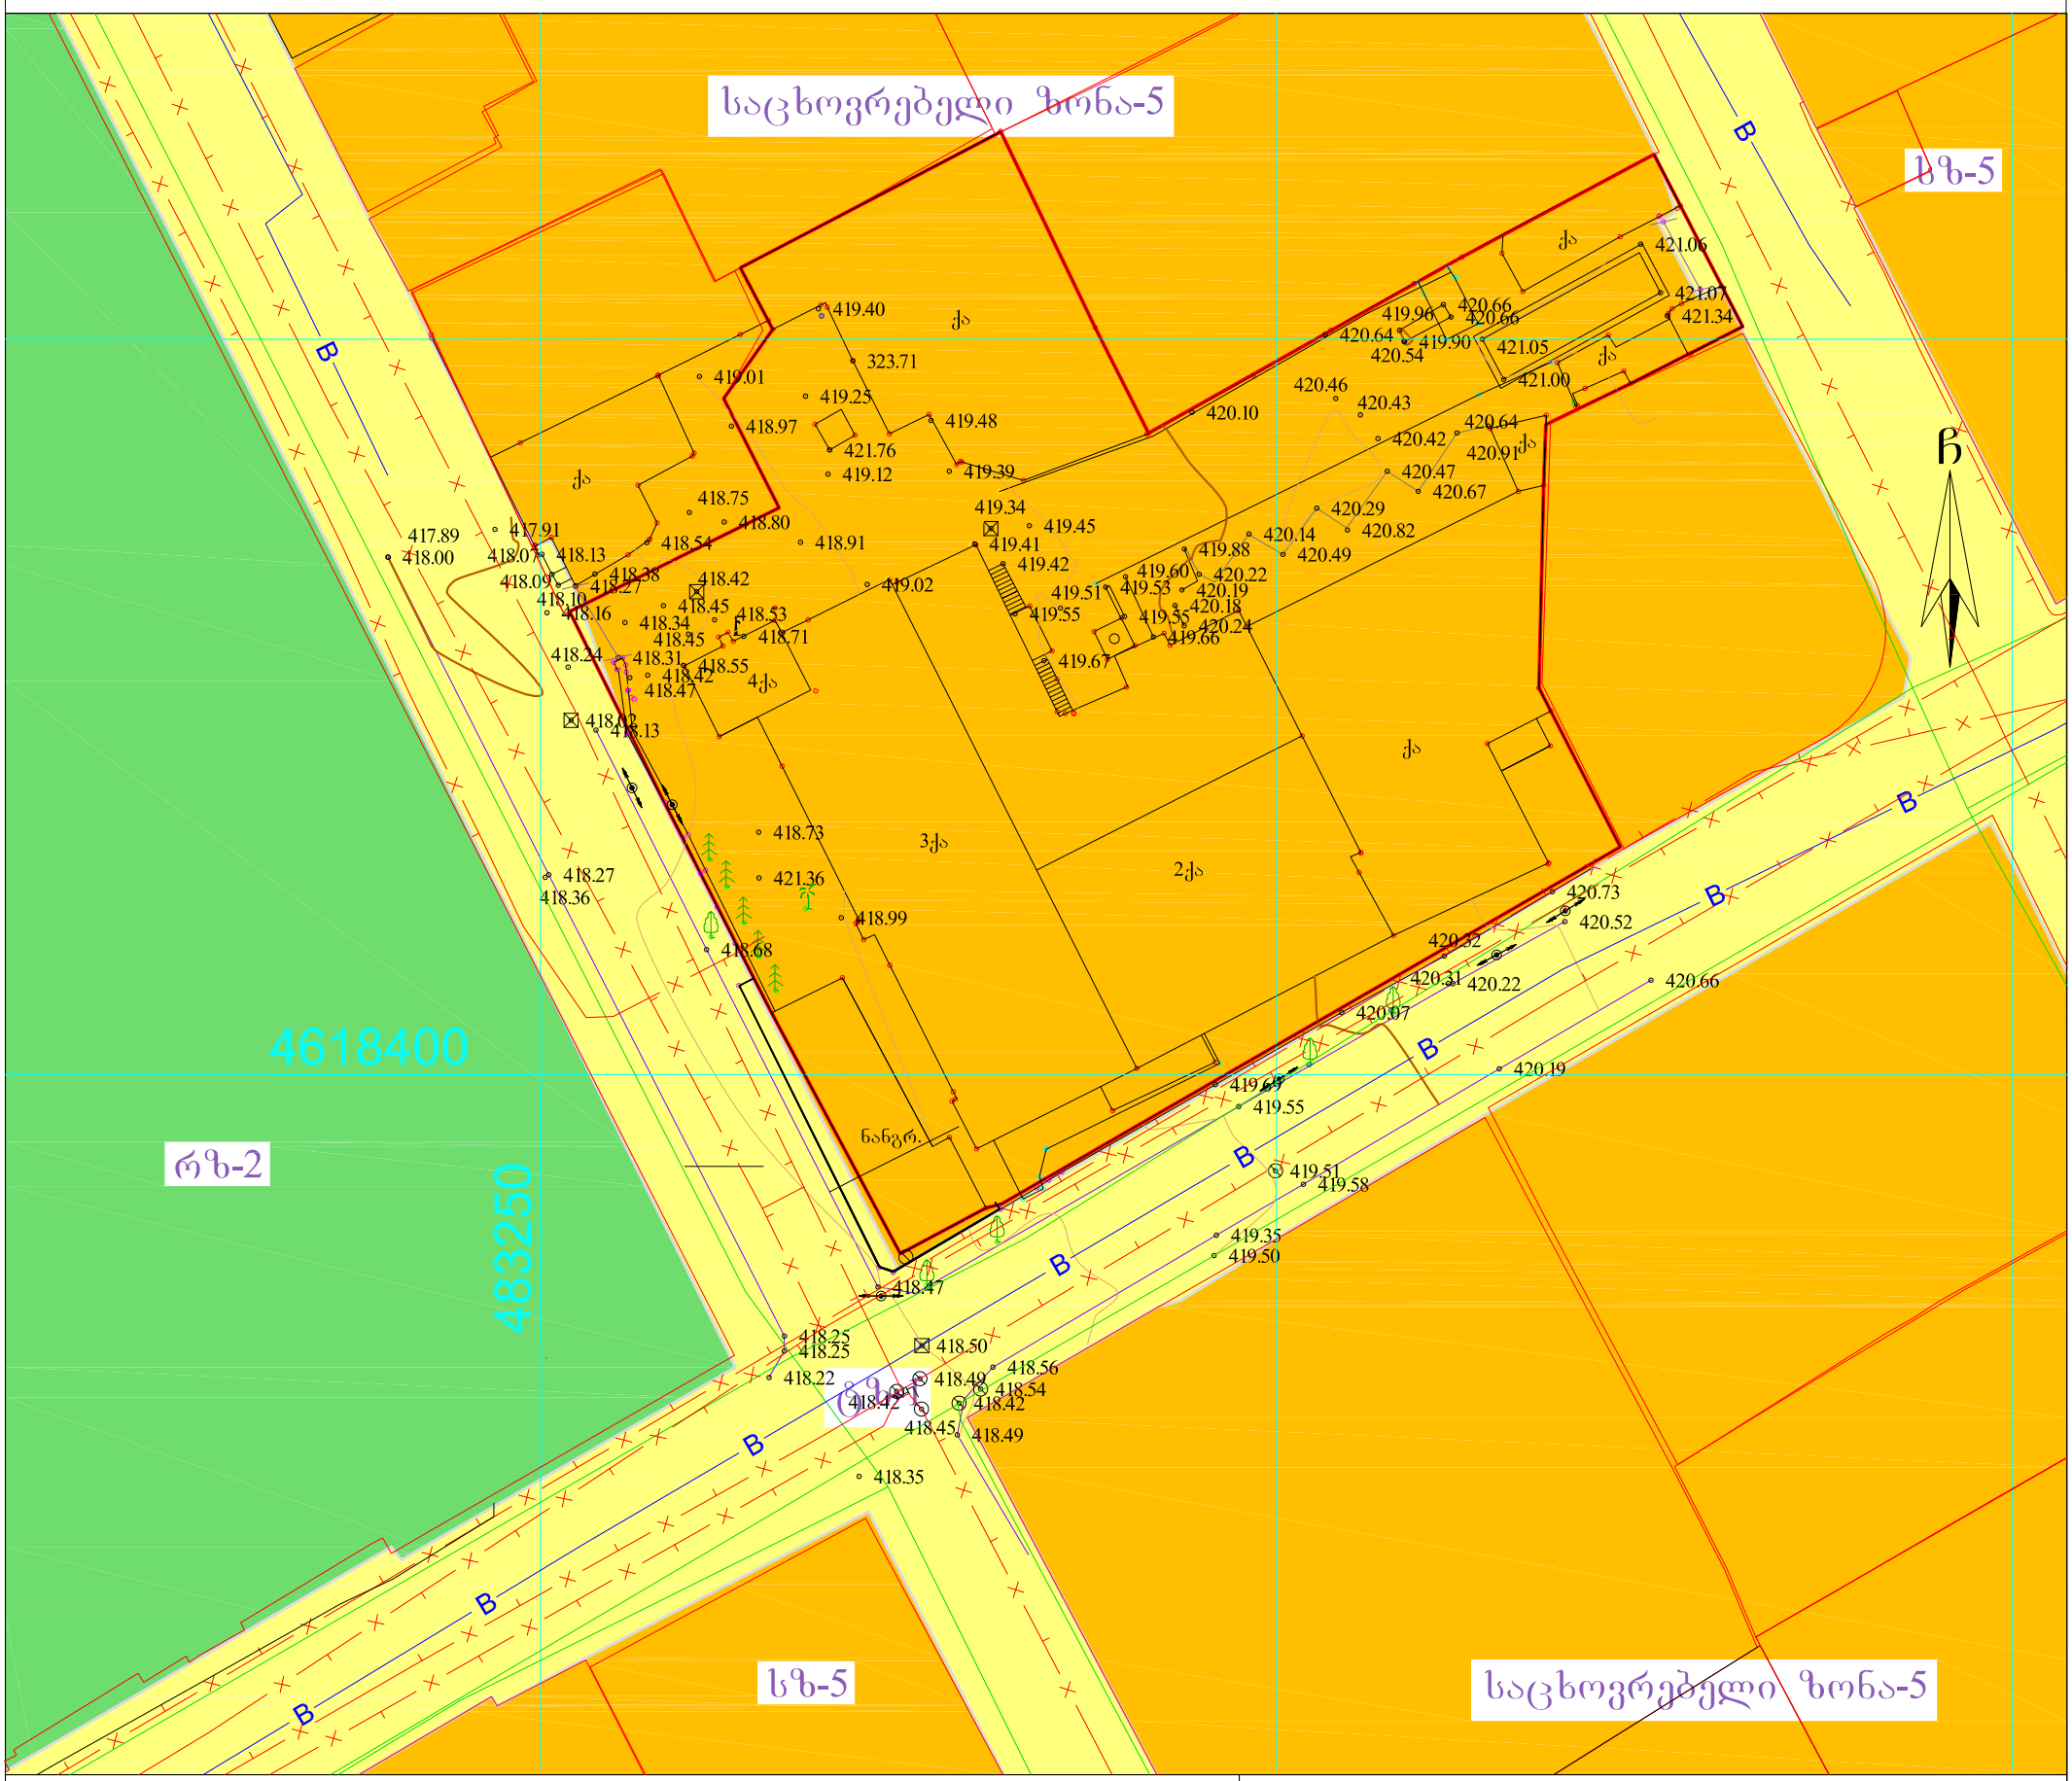

პირობითი აღნიშვნები

WGS 1984-ის კოორდინატთა სისტემის UTM პროექცია

ძს	საცხ. შენობა	ბორდიული	ჭიშკარი
ძა	არასაცხ. შენობა	ხის ღობე	ბეტონი
	ფარდული	ღობე	
	მშენებარე შენობა	ქვის კედელი	
	სატრანსფორ. ჯიხური	კედელი	
	ხეები	ფსატე	
	გარე განათება	რკინიგზა	
		სამეთვალყურეო ჭები	
		ელ. გადამცემი ხაზი	
		B	წყალგაყვანილობა
			კავშირგაბმულობა
			ელ. ქსელები

შენიშვნა: ნაკვეთზე შესაძლოა გადიოდეს დაურეგისტრირებული ხაზოვანი ნაგებობა, მიწის სამუშაოების შესრულებისას შეატყობინეთ ხაზოვანი ნაგებობების მესაკუთრეებს.

შპს „ბიემჯი გრუპ“
საქართველო, თბილისი, შარტავას ქუჩა 14
მობ: 598 667070; 577 158039

LTD `BMG GROUP~
14 Sartava St. Tbilisi, Georgia

ტექნიკური დირექტორი:		ზ, ბასილაძე
აზომა:		რ. გირგვლიანი
დახაზა:		თ. ალთუნაშვილი
დამკვეთი:		
მაშტაბი: 1:500		02.04.2018წ.