
სიმაღლის ბანსაზღვრის სქემა

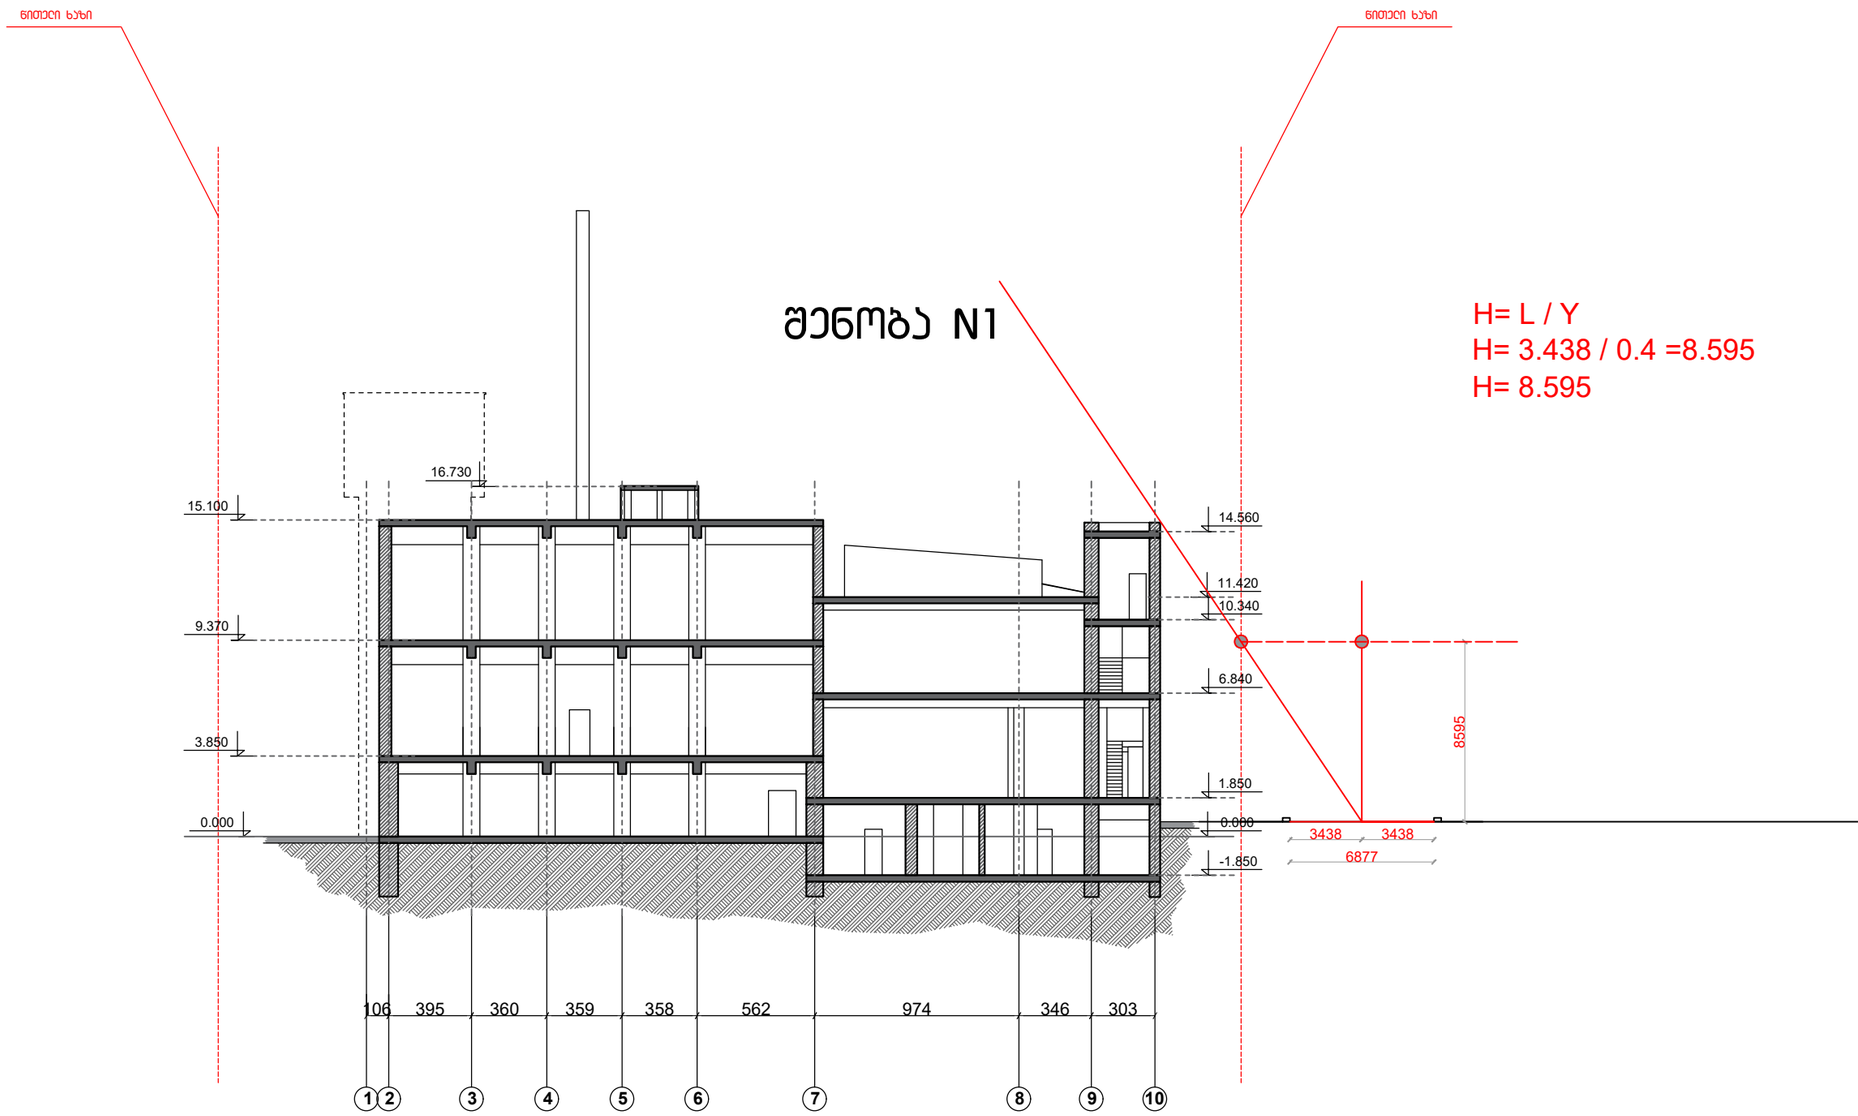

ფორმატი A2	თბილისი 2020 წ.	A–102
	დაკვეთა	

ეზოს ქსახანა

სიმაღლის ბანსაზღვრის სქემა

შენიშვნები

1. ნახაზზე ზომები მოცემულია სანტიმეტრებში

დამკვეთი : მ.ხ.ს სითი ღოფტი

მისამართი

ქალაქი თბილისი, ჩუბინაშვილის ქ. #55

თანამდებობა	ბეჭი	ხელმოწერა	თარიღი
მთ.არქიტექტორი	ბ.ჩხეიძე		
არქიტექტორი	ბ.მეჯვარიანი		
დახაზა	ბ.მეჯვარიანი		

მასშტაბი	1:200
თარიღი	