revision:	description:
a -	-
b	
c	
d	
e	

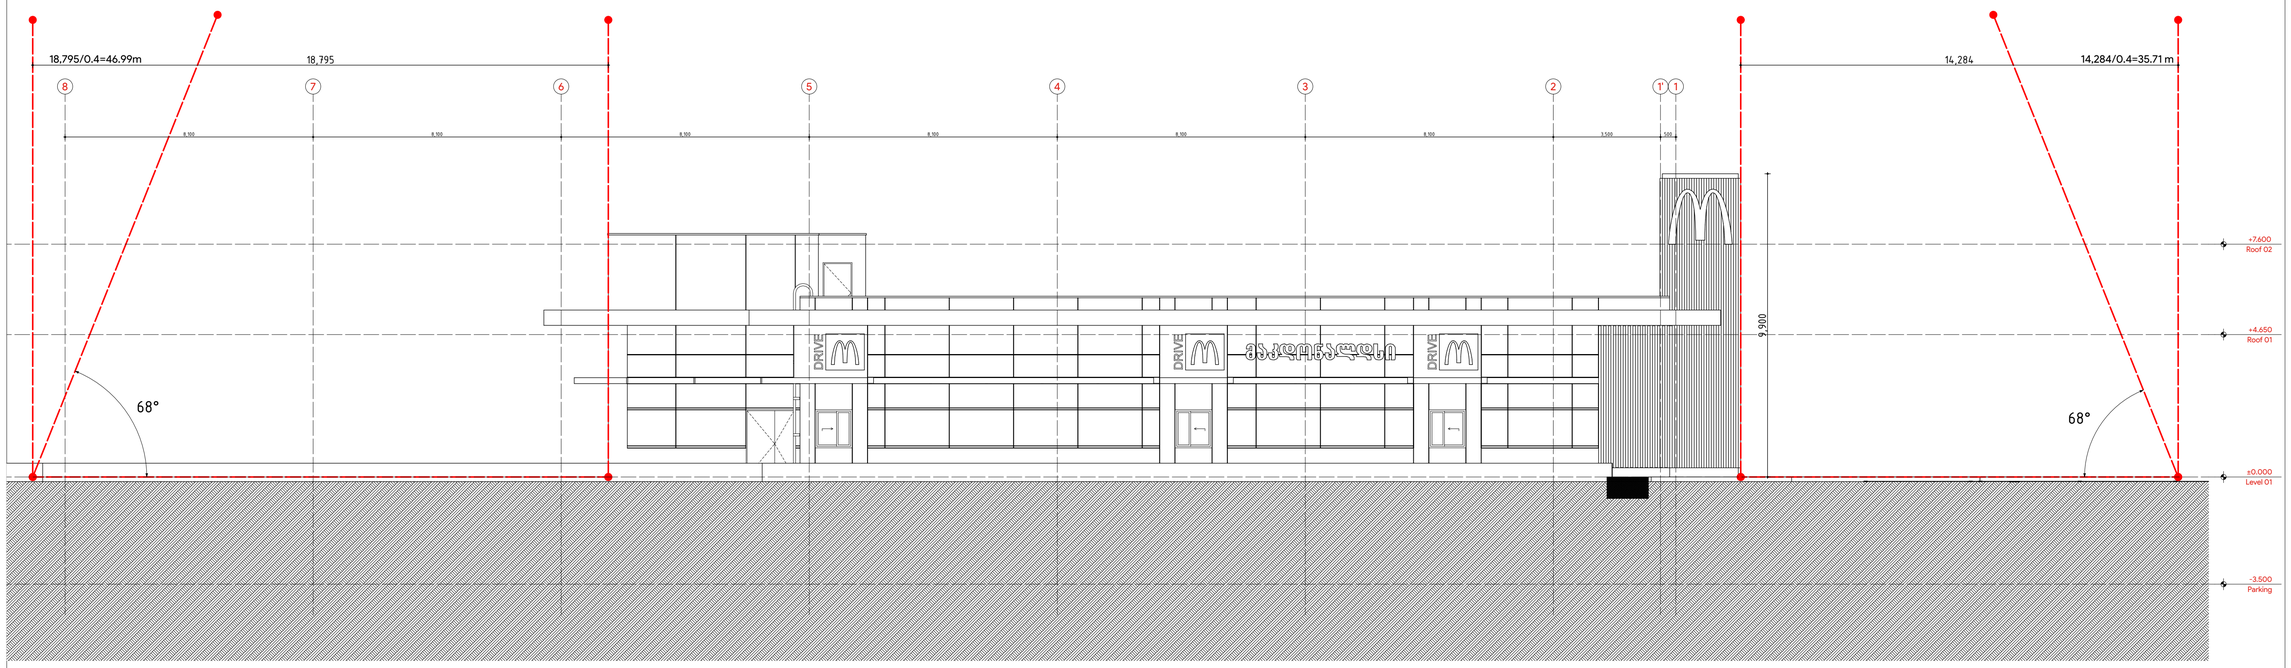

H.01 Building Section 1:100

L#I#P?p
N?KF 3 ?N
J#LN#P F D ?N NU<K#
G #KT_<w ?p G #KT_<w ?
uD > <lE?p D <NE> D #L?6K#TG > L#3 G N?
-$'&*&%?-%&?-&)
Kw ?#D U?8<lE> D ?p V?3 T< M3 ?T<D ?
w #L##_E> D ?p J?> D J? X#MOD ?X_?3 ?

uD > <lE? e p	1904
w #D ?F ?p	12/26/2020
NE#G ?#p	DD
G #I#P#p	NG
X<#K> WK#p	HB
P > K#p	A1
K#NOE#M?p	1:100

H OD S<3 ?p
A-302

4/44 KAVSADZE STREET - 0179 TBILISI - GEORGIA +995 32 25 31 94 - WWW.TOS.GE