# ტოპო-გეგმა
ქ. თბილისი, დიღმის სასწავლო საცდელი მეურნეობა
ფართობი 1464 კვ.მ.

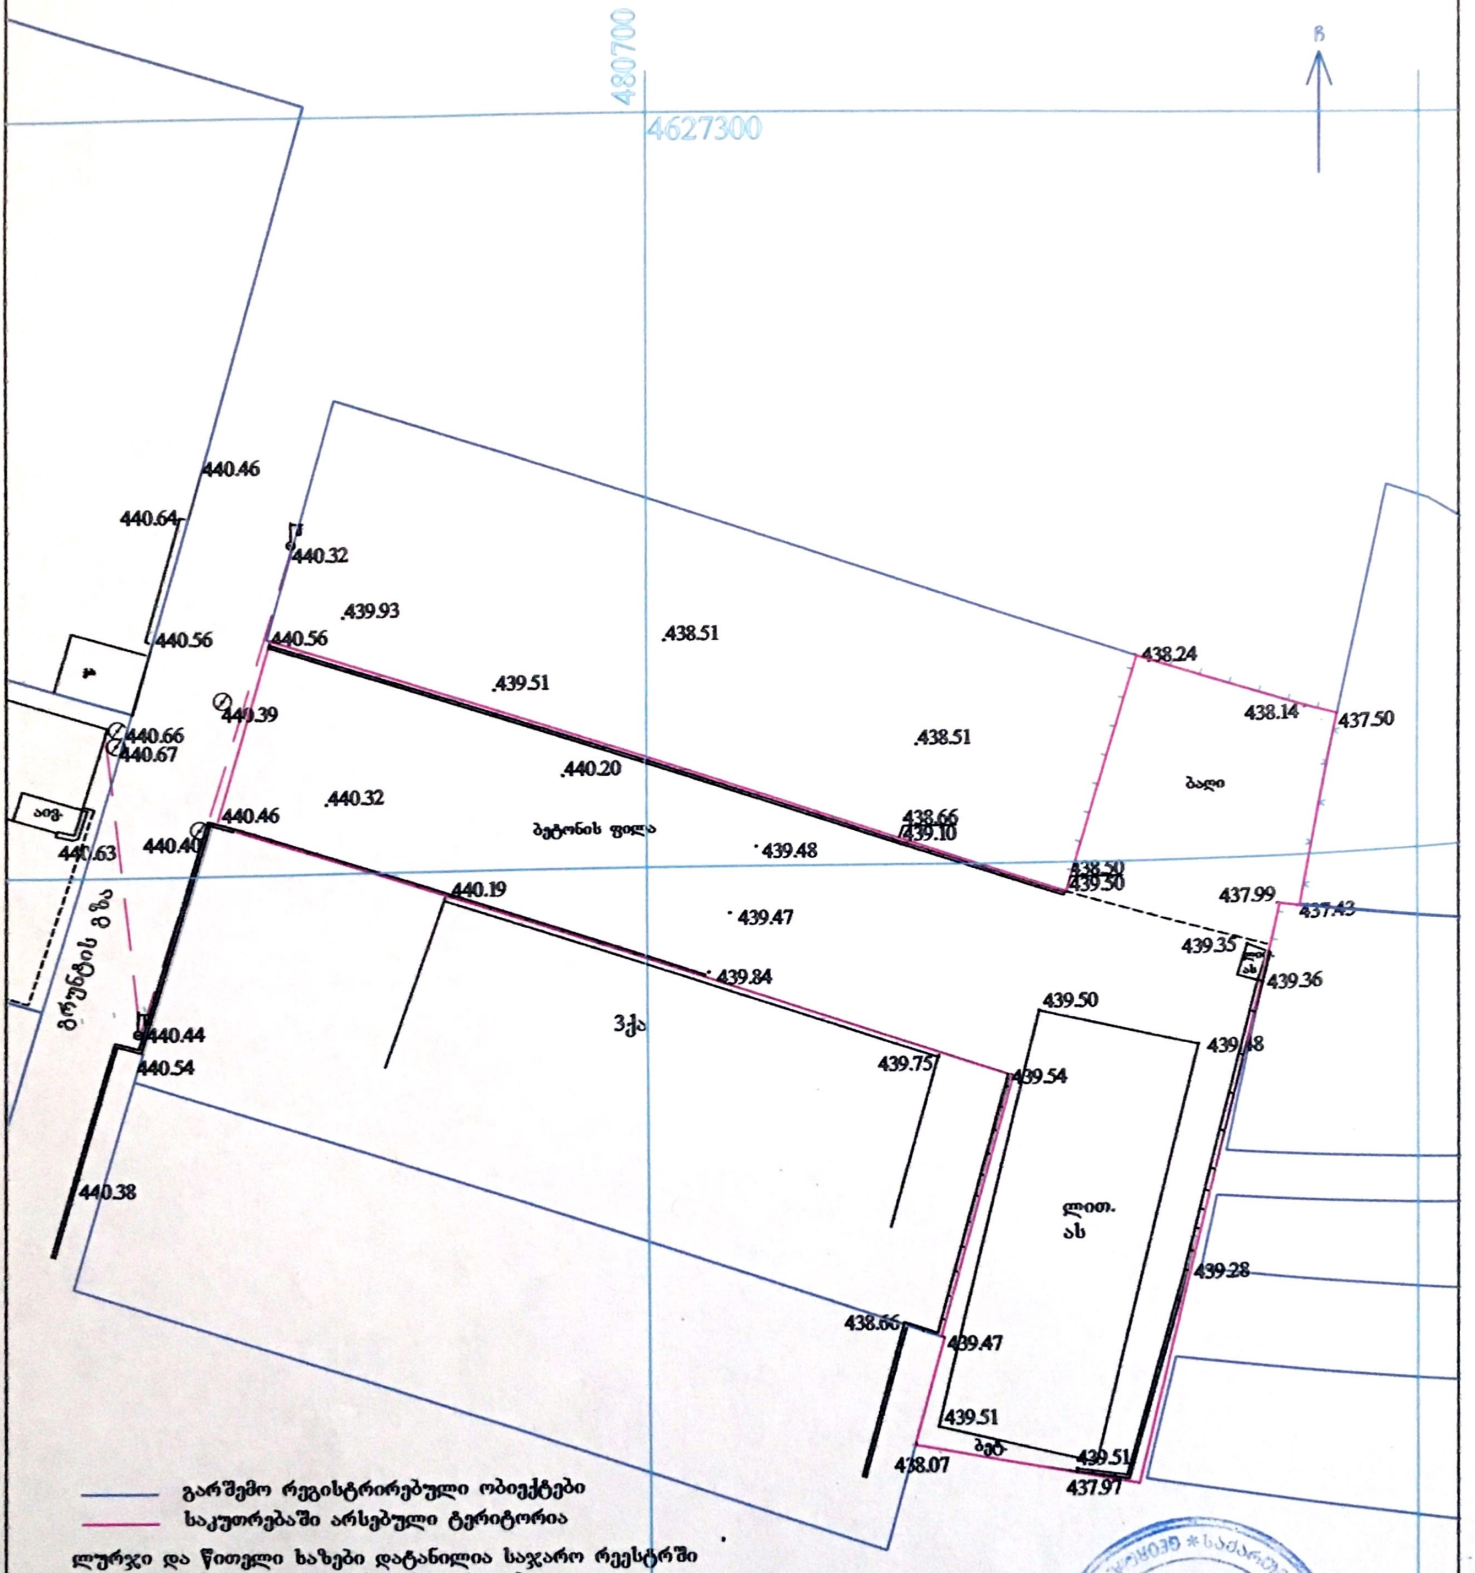


გარშემო რეგისტრირებული ობიექტები

საკუთრებაში არსებული ტერიტორია

ლურჯი და წითელი ხაზები დატანილია საჯარო რეესტრში
რეგისტრირებული მონაცემების საფუძველზე

საკადასტრო კოდი: 01.72.14.014.011

დამკვეთი: შპს „ნეო გლასი“

| | | | | | |
|---|---|---|---|---|---|
| ბნ | საცხ. სახლი | ხის ღობე | ბეტონისასვლელი | წყალი | შპს „არქიტექტორი 2005“ |
| აბ | არასაცხო. სახლი | ცხაურიანი ღობე | რკინიგზა | ასფალტისასვლელი | |
| | მშენებარე შენობა | კედელი | ტუნიან კოორდინატები | ასფალტია | |
| | საბრუნავოშიგ. ჯიხური | ქსნის ღობე | ბა | სამანქანე ასფალტია | დირექტორი / სტრუქტ / შესრ. თარიღი |
| | წყალსადენი | ფეროფოსფალი ხე | ბა | ბაზი | აზომვები / სტრუქტ / 09.11.2020წ. |
| ანძა | ორსართიანი | ფრონდიანი ხე | ელ. პოსი | წყალი ქსნის ღობეთი ბაზი | კომპ. შესრ. / ნ. გოლუბიანი / მასშტაბი 1:500 |
| | | | ბეტონარი | წყალი ქსნის ღობეთი ბაზი | დამკვეთი / შპს „ნეო გლასი“ |

# გენგეგმა 1:100

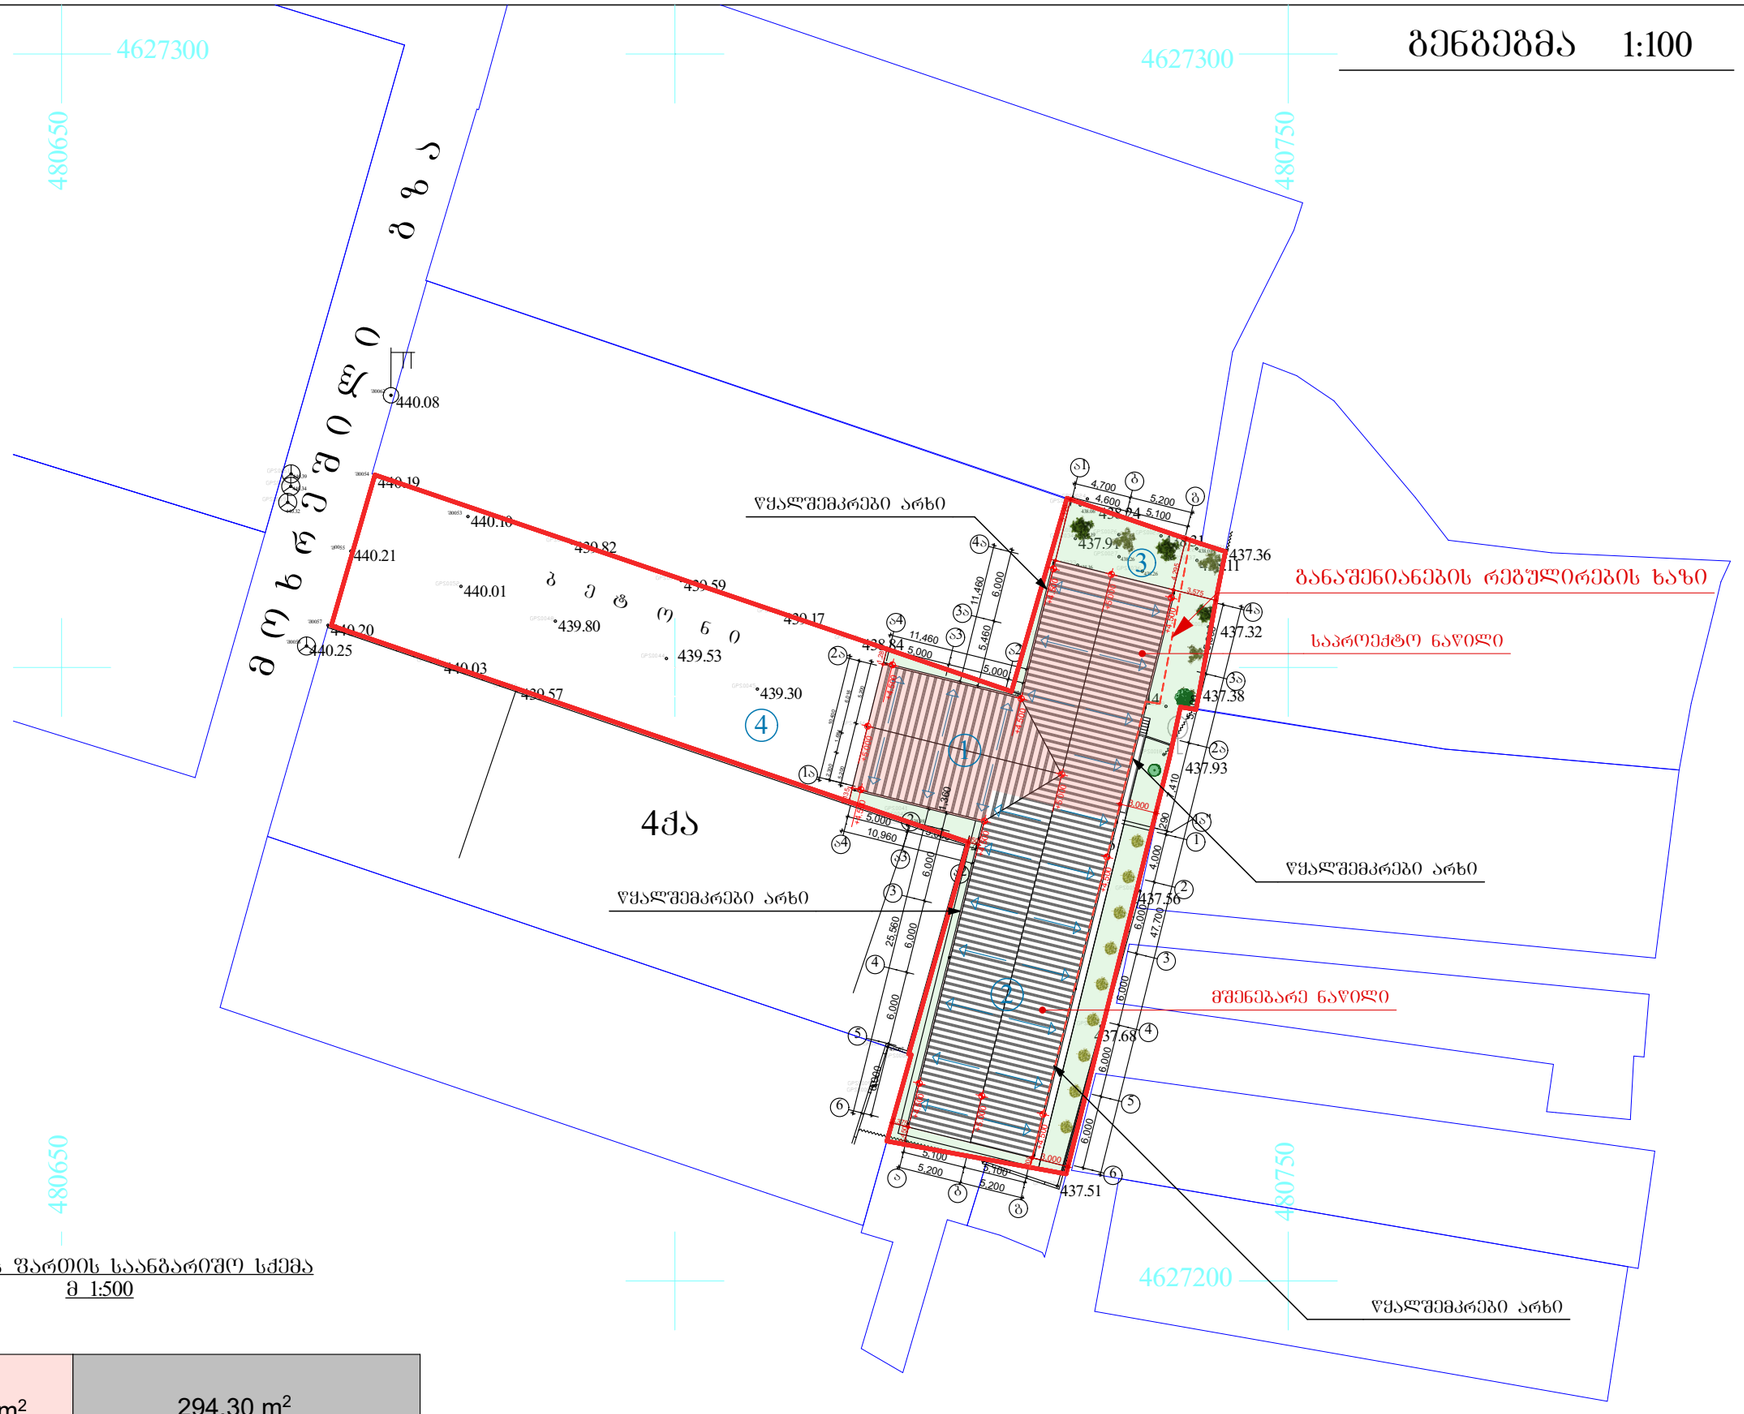


## მოშენების ფართის საანგარიშო სქემა
მ 1:500

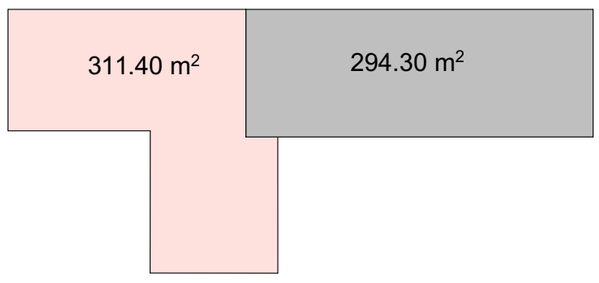


## გამწვანების ფართის საანგარიშო სქემა
მ 1:500

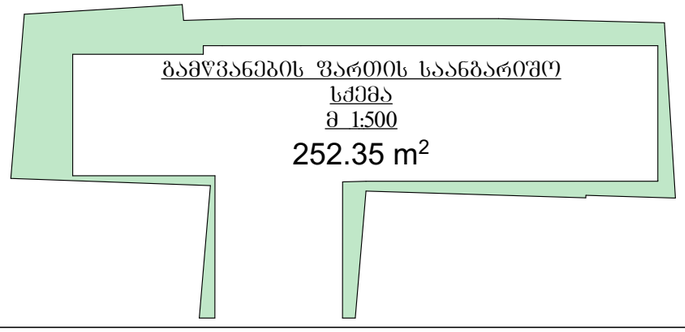


1. ტერიტორიის ფართი ---------- 1464.00 მ2
2. მოშენების ფართი ---------- 605.70 მ2
3. გამწვანების ფართი ---------- 252.35მ2

±0.00=439.70

# გენგეგმა

| მასშტაბი | პროექტის ნაწილი (დარგი) |
|---|---|
| 1:500 | ახალი მშენებლობა |

ექსპლიკაცია:

1. საპროექტო ნაწილი
2. მშენებარე ნაწილი
3. გამწვანება
4. ტერიტორიაზე შემოსასვლელი

პირობითი აღნიშვნები:

- მიწის ნაკვეთის საკადასტრო საზღვარი
- ჩრდილოეთის აღმნიშვნელი ნიშანი
- 1 — · — ღერძის ხაზი

შენიშვნები:

დამკვეთი: შ.პ.ს. "ნეო გლასი"

მის: ქ. თბილისი, დიღმის სასწავლო-საცდელი სამეურნეობის ტერიტორია

პროექტის სახელწოდება

საწყობის კორექტირებული არქიტექტურული პროექტი


ქ. თბილისი, გლდანი_ნაძალადევის რაიონი, ზესტაფონის ქ. №18, კორპ. №3, ბინა №20.
ტელ. (990 32) 2342314 (995 77) 178062
E-mail: megi.margalitashvili@yahoo.com


double M group

| სტადია | დაკვეთა № | ფორმატი |
|---|---|---|
| პროექტი | | A-3 |

| თანამდებობა ინიც., გვარი | ხელმოწერა | თარიღი |
|---|---|---|
| დირექტორი მ. მარგალიტაშვილი | | 26.12. |
| მთავარი არქიტექტორი ლ. მარგალიტაშვილი | | 26.12. |
| პროექტის ავტორი მ. მარგალიტაშვილი | | 26.12. |
| დაამუშავა გ.თუმიშვილი | | 26.12. |
| შეამოწმა | | 26.12. |

ფურცლები 16 | ფურც. №02 | თბილისი 2020 წ.