ფასადი ღერძებში "4ა-6" 1:100

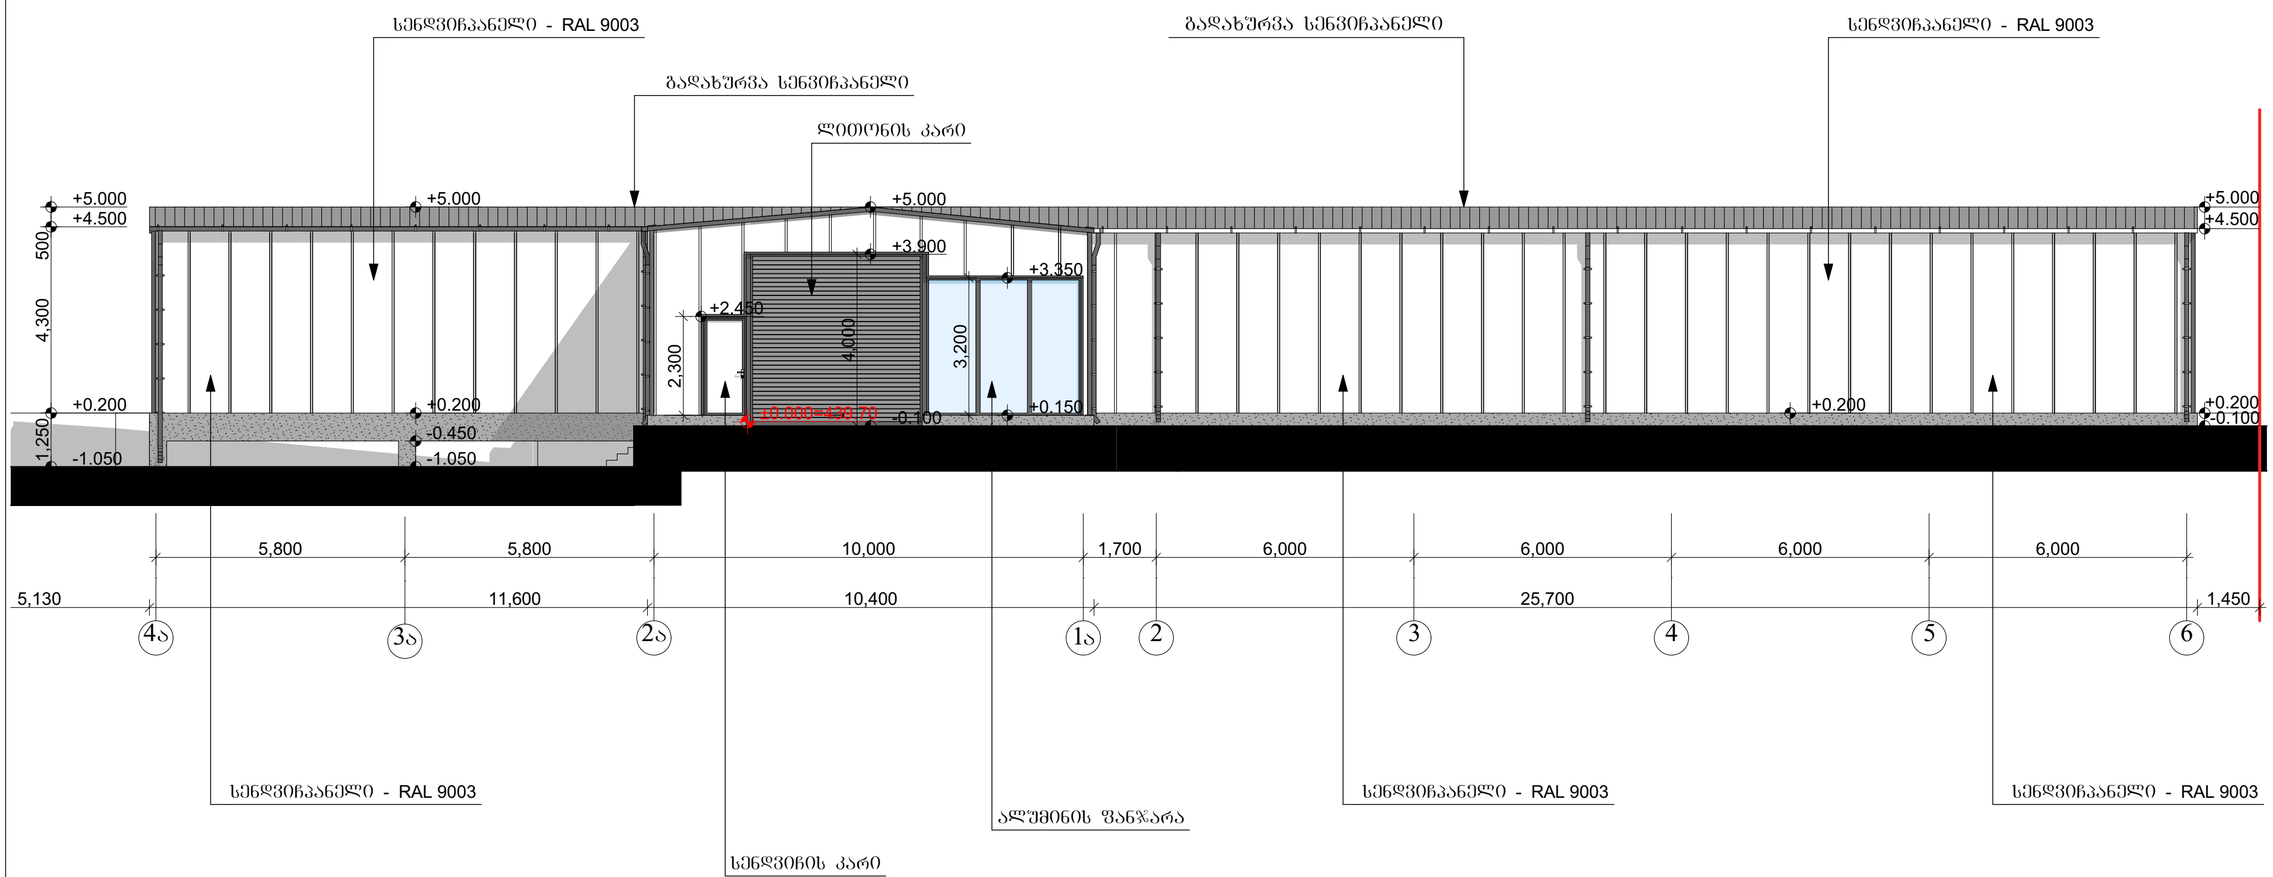

ფასადი ღერძებში "4ა-6"

მასშტაბი	პროექტის ნაწილი (დარგი)
1:100	ახალი მშენებლობა

ექსპლიკაცია:

ჰორიზონტი ადნიშვნები:

შენიშვნები:

დამკვეთი: შ.პ.ს. "ნეო გლასი"

მის: ქ. თბილისი, დიღმის სასწავლო-საცდელი სამეურნეოს ტერიტორია

პროექტის სახელწოდება

სანყობის პორექტირებული არქიტექტურული პროექტი

ქ. თბილისი, გლდანი, ნაძალადევის რაიონი, ზესტაფონის ქ. №18, კორპ. №3, ბინა №20.
ტელ: (990 32) 2342314 (995 77) 178062
E-mail: megi.margalitashvili@yahoo.com

double M group

სტადია	დაკვეთა №	ფორმატი
პროექტი		A-3

თანამდებობა ინიც., გვარი	ხელმოწერა	თარიღი
დირექტორი მ. მარგალიტაშვილი		26.12.
მთავარი არქიტექტორი ლ. მარგალიტაშვილი		26.12.
პროექტის ავტორი მ. მარგალიტაშვილი		26.12.
დაამუშავა გ.თუმანიშვილი		26.12.
შეამოწმა		26.12.

ფერცლები 16	ფერც. № 06	თბილისი 2020 წ.

ფასადი ღერძებში "6-4ა" 1:100

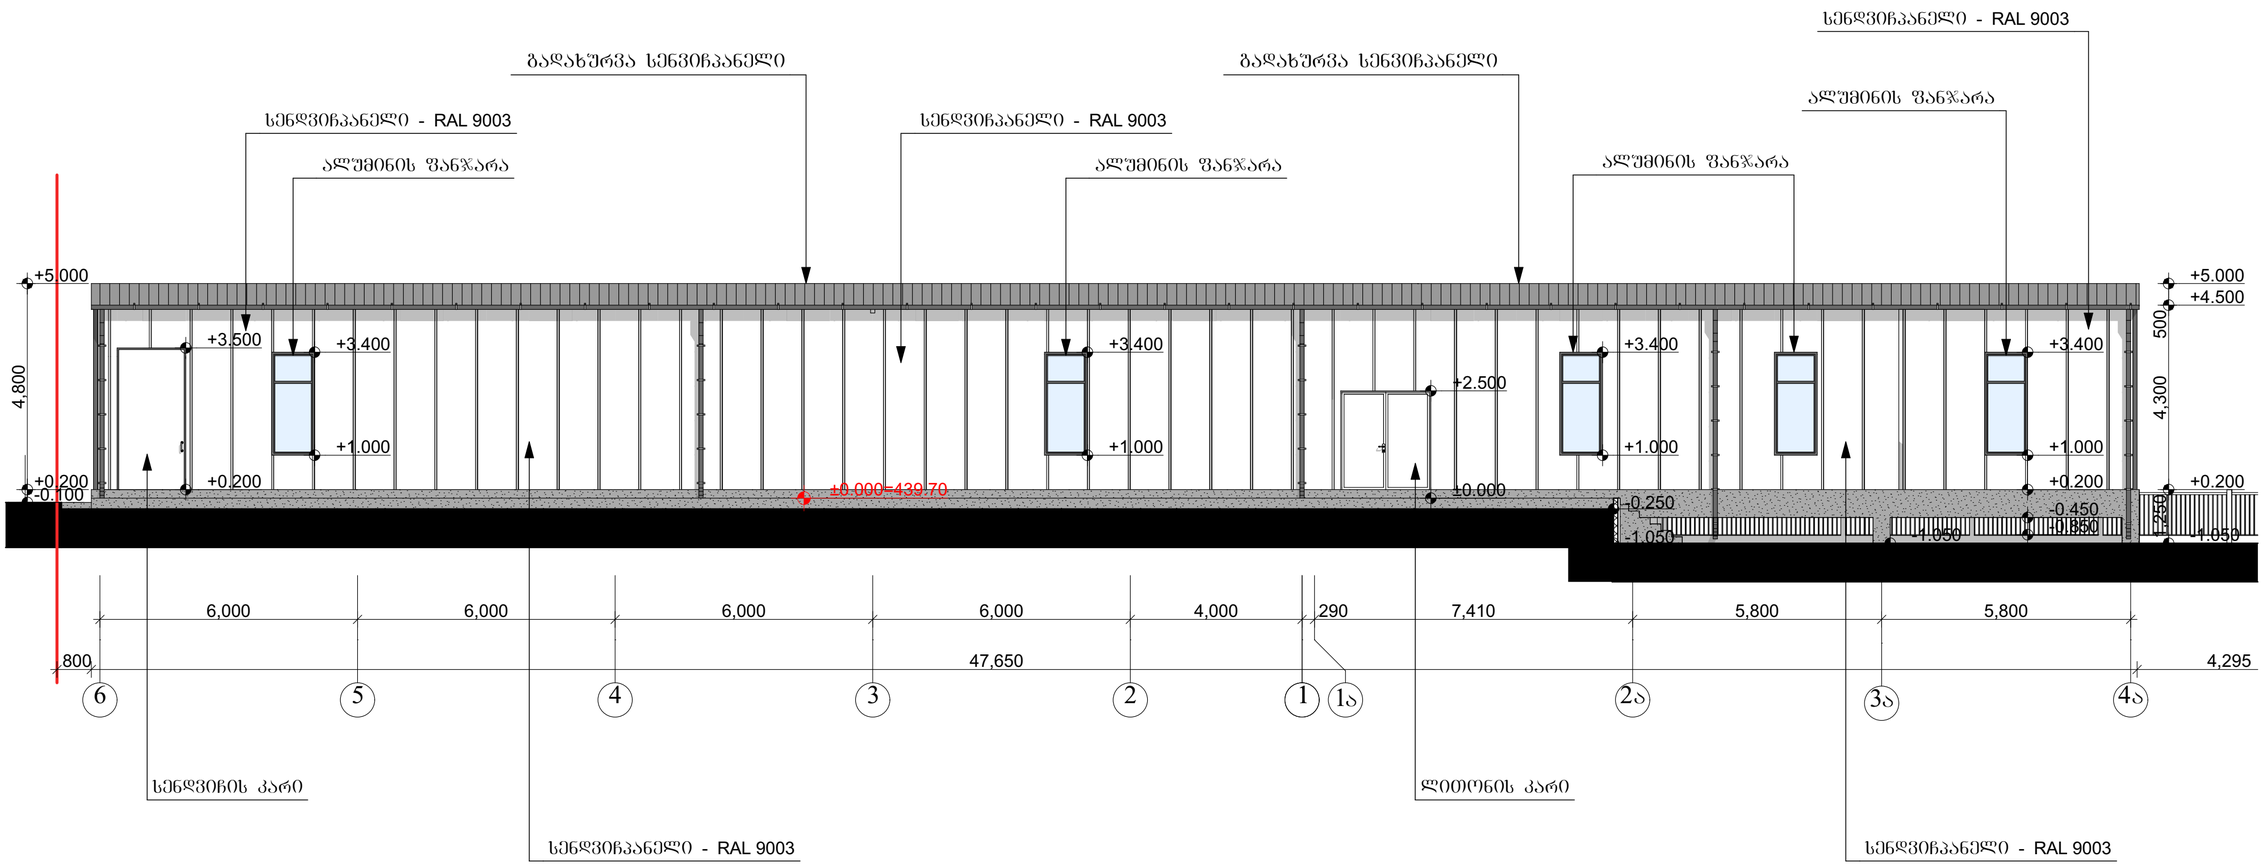

ფასადი ღერძებში "6-4ა"

მასშტაბი	პროექტის ნაწილი (დარგი)
1:100	ახალი მშენებლობა

ექსპლიკაცია:

ჰიდრობითი აღნიშვნები:

შენიშვნები:

დამკვეთი: შ.პ.ს. "ნეო გლასი"

მის: ქ. თბილისი, დიღმის სასწავლო-საცდელი სამეურნეობის ტერიტორია

პროექტის სახელწოდება

სანყობის პორექტირებული არქიტექტურული პროექტი

ქ. თბილისი, გლდანი ნაძალადევის რაიონი, ზესტაფონის ქ. №18, კორპ. №3, ბინა №20.
ტელ: (990 32) 2342314 (995 77) 178062
E-mail: megi.margalitashvili@yahoo.com

double group

სტადია	დამკვეთი №	ფორმატი
პროექტი		A-3

თანამდებობა ინიც., გვარი	ხელმოწერა	თარიღი
დირექტორი მ. მარგალიტაშვილი		26.12.
მთავარი არქიტექტორი ე. მარგალიტაშვილი		26.12.
პროექტის ავტორი მ. მარგალიტაშვილი		26.12.
დაამუშავა გ.თუმანიშვილი		26.12.
შეამოწმა		26.12.
ფერცლები 16	ფერც. № 07	თბილისი 2020 წ.

ფასადი ღერძებში "გ-4ა" 1:100

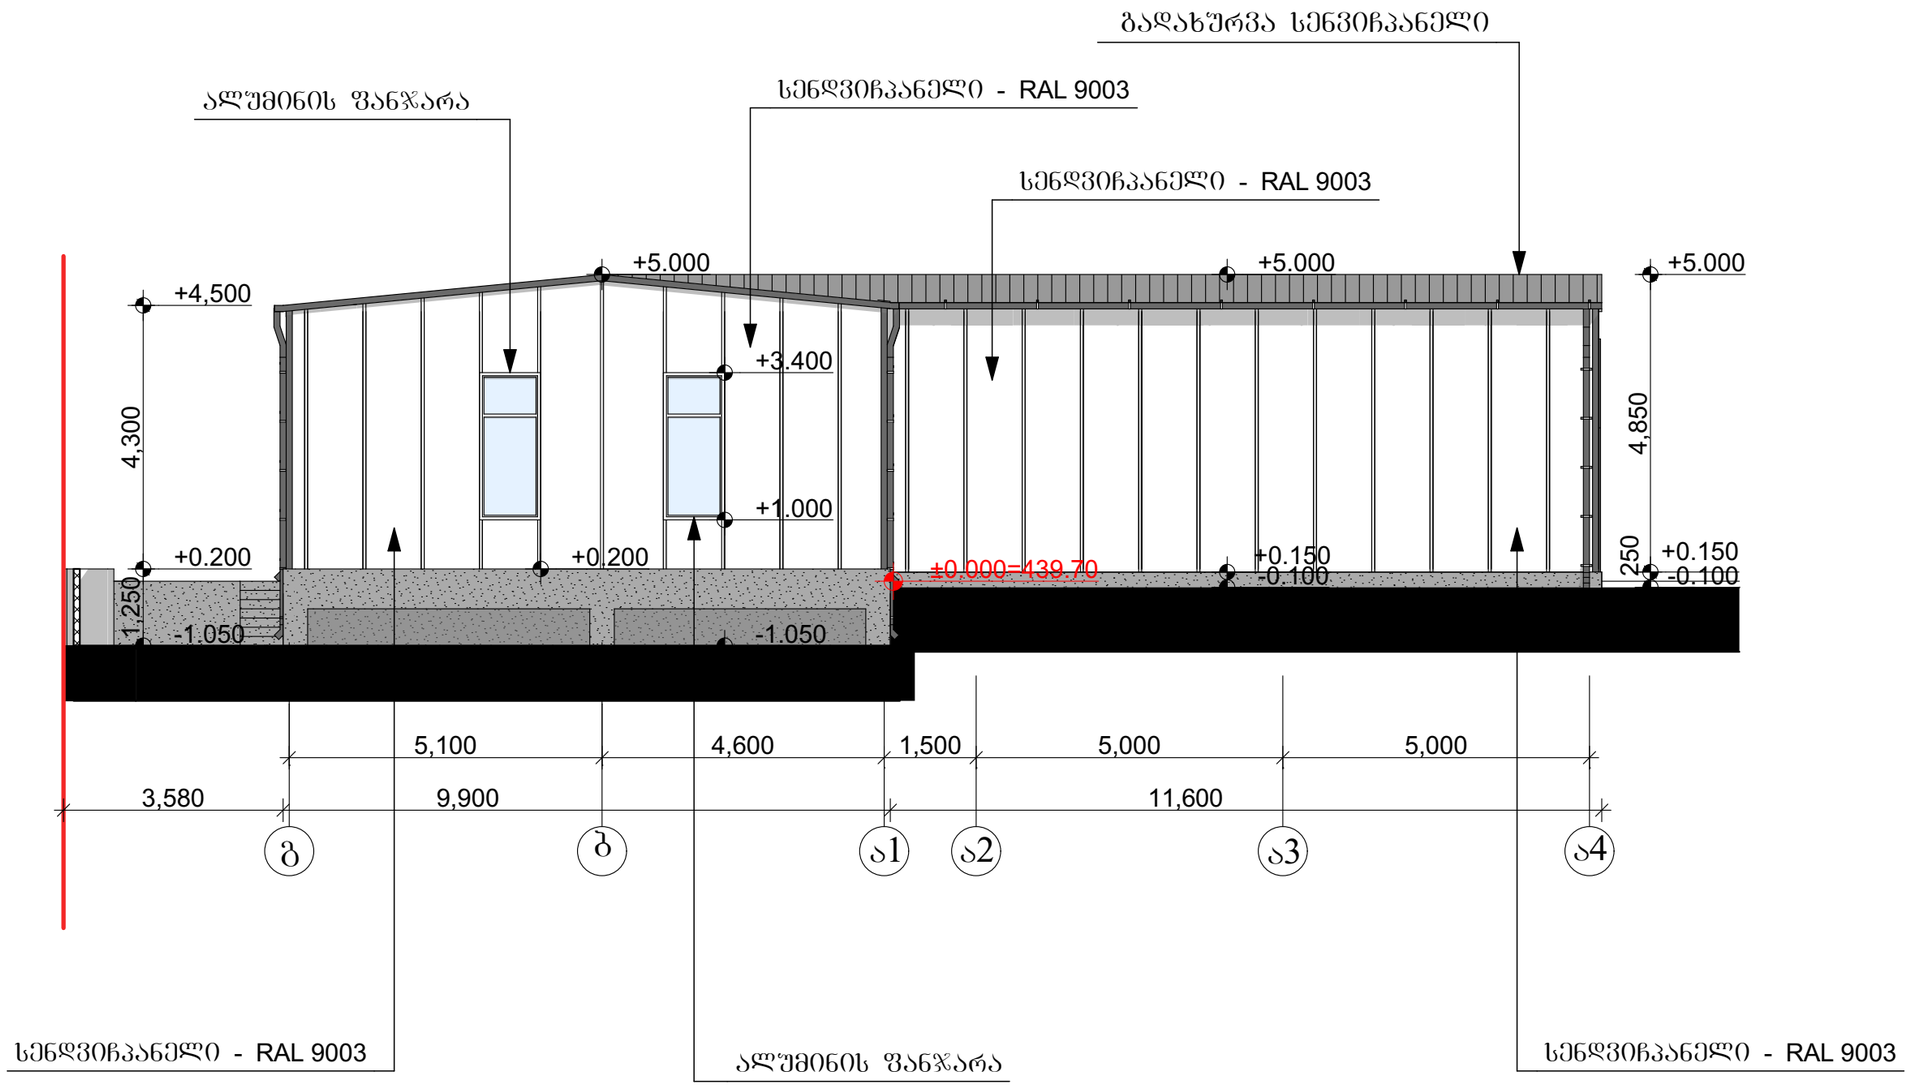

ფასადი ღერძებში "გ-4ა"

მასშტაბი	პროექტის ნაწილი (დარგი)
1:100	ახალი მშენებლობა

ექსპლიკაცია:

ვირობითი აღნიშვნები:

შენიშვნები:

დამკვეთი: შ.პ.ს. "ნეო გლასი"

მის: ქ. თბილისი, დიღმის სასწავლო-საცდელი სამეურნეობის ტერიტორია

პროექტის სახელწოდება

საწყობის კორექტირებული არქიტექტურული პროექტი

ქ. თბილისი, გლდანი_ნაძალადევის რაიონი, ზესტაფონის ქ. №18, კორპ. №3, ბინა №20.
ტელ. (990 32) 2342314 (995 77) 178062
E-mail: megi.margalitashvili@yahoo.com

double M group

სტადია	დაკვეთა №	ფორმატი
პროექტი		A-3

თანამდებობა ინიც., გვარი	ხელმოწერა	თარიღი
დირექტორი მ. მარგალიტაშვილი		26.12.
მთავარი არქიტექტორი ლ. მარგალიტაშვილი		26.12.
პროექტის ავტორი მ. მარგალიტაშვილი		26.12.
დაამუშავა გ.თუშიშვილი		26.12.
შეამოწმა		26.12.

ფურცლები 16	ფურც. № 08	თბილისი 2020 წ.

ფასადი ღერძებში "ა4-გ" 1:100

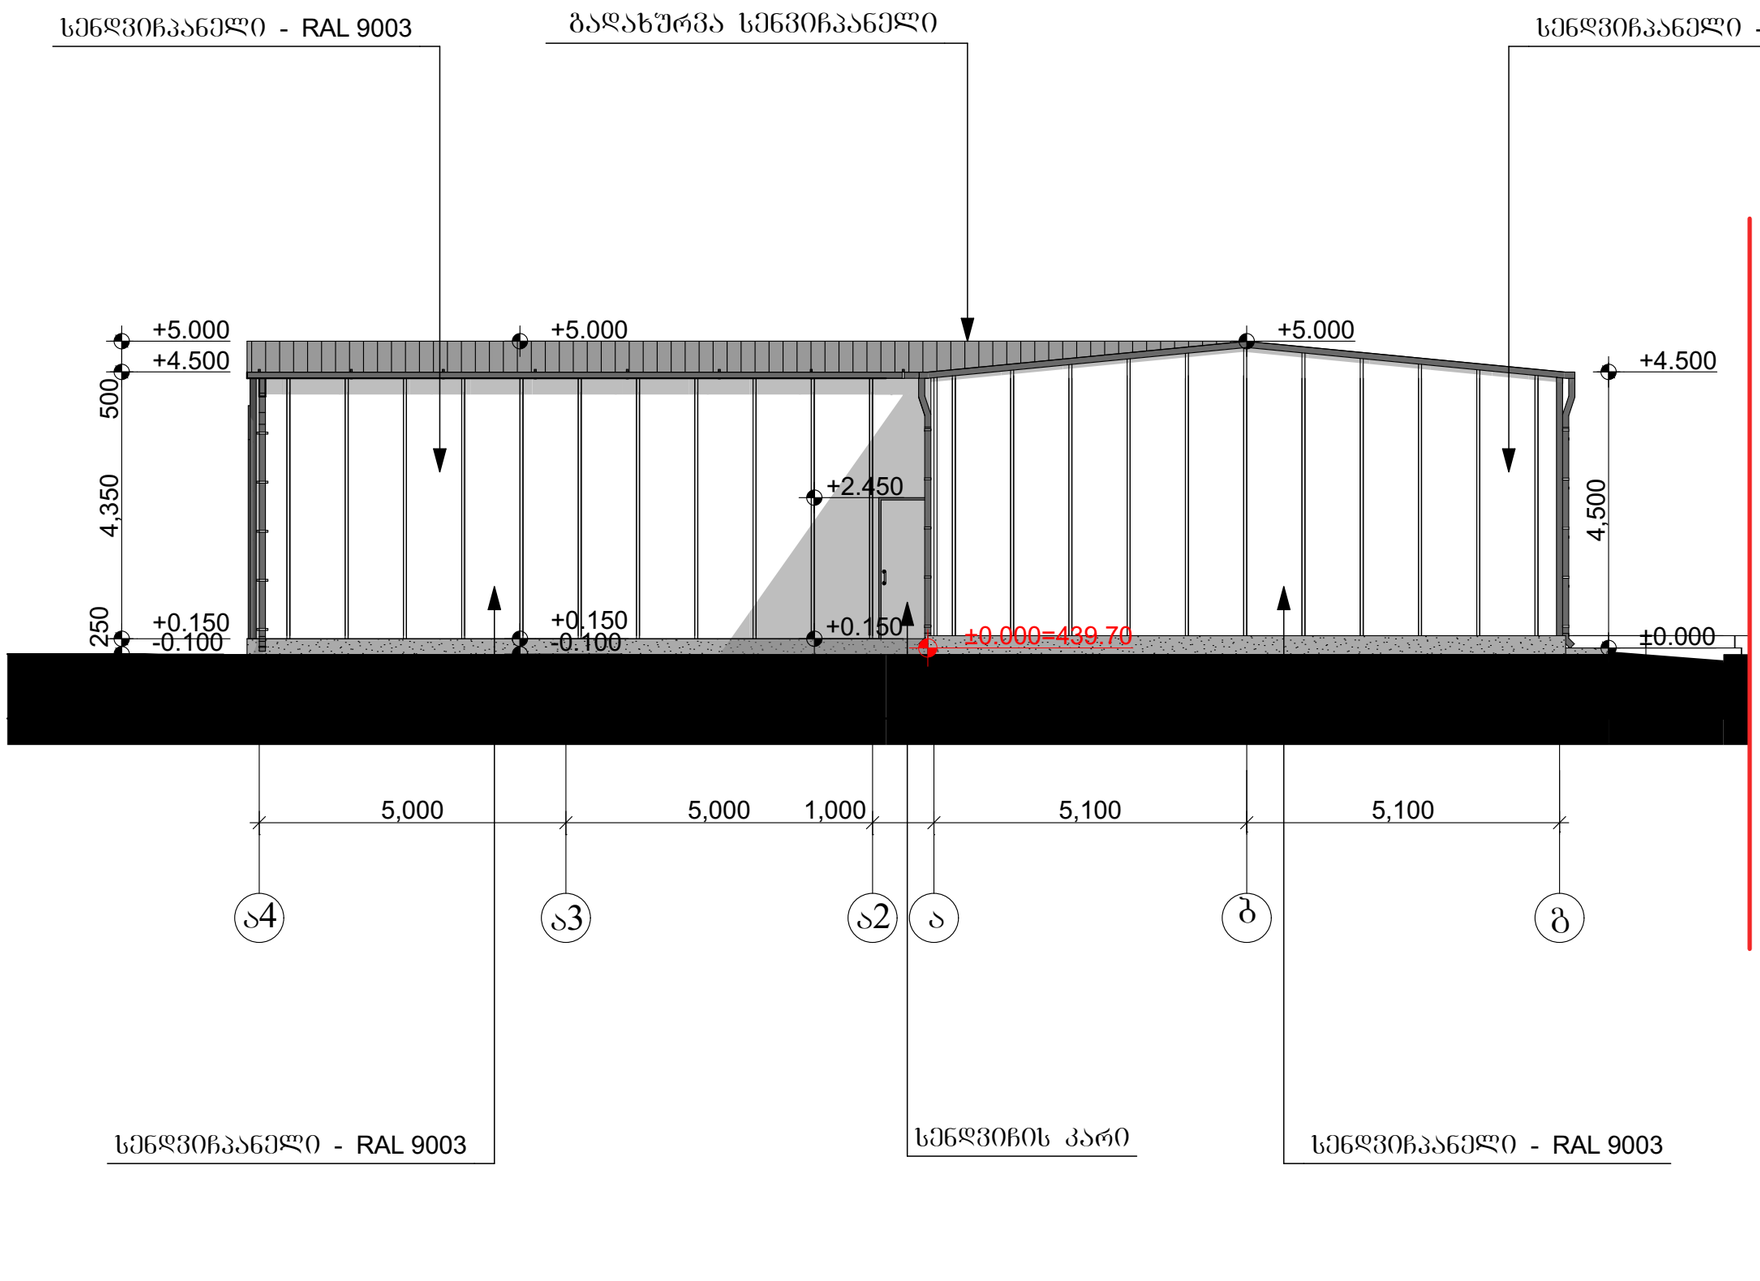

ფასადი ღერძებში "ა4-გ"

მასშტაბი	პროექტის ნაწილი (დარგი)
1:100	ახალი მშენებლობა

ექსპლიკაცია:

ვიზირებით ადნიშვნები:

შენიშვნები:

დამკვეთი: შ.პ.ს. "ნეო გლასი"

მის: ქ. თბილისი, დიღმის სასწავლო-საცდელი სამეურნეობის ტერიტორია

პროექტის სახელწოდება

საწყობის კორექტირებული არქიტექტურული პროექტი

ქ. თბილისი, გლდანი_ნაძალადევის რაიონი, ზესტაფონის ქ. №18, კორპ. №3, ბინა №20.
ტელ. (990 32) 2342314 (995 77) 178062
E-mail: megi.margalitashvili@yahoo.com

double M group

სტადია	დაკვეთა №	ფორმატი
პროექტი		A-3

თანამდებობა / ინიც., გვარი	ხელმოწერა	თარიღი
დირექტორი მ. მარგალიტაშვილი		26.12.
მთავარი არქიტექტორი ლ. მარგალიტაშვილი		26.12.
პროექტის ავტორი მ. მარგალიტაშვილი		26.12.
დაამუშავა გ.თუშიშვილი		26.12.
შეამოწმა		26.12.

ფურცლები 16	ფურც. № 09	თბილისი 2020 წ.

ფასადი ღერძებში "4ა-6" წესებთან შესაბამისობაში 1:100

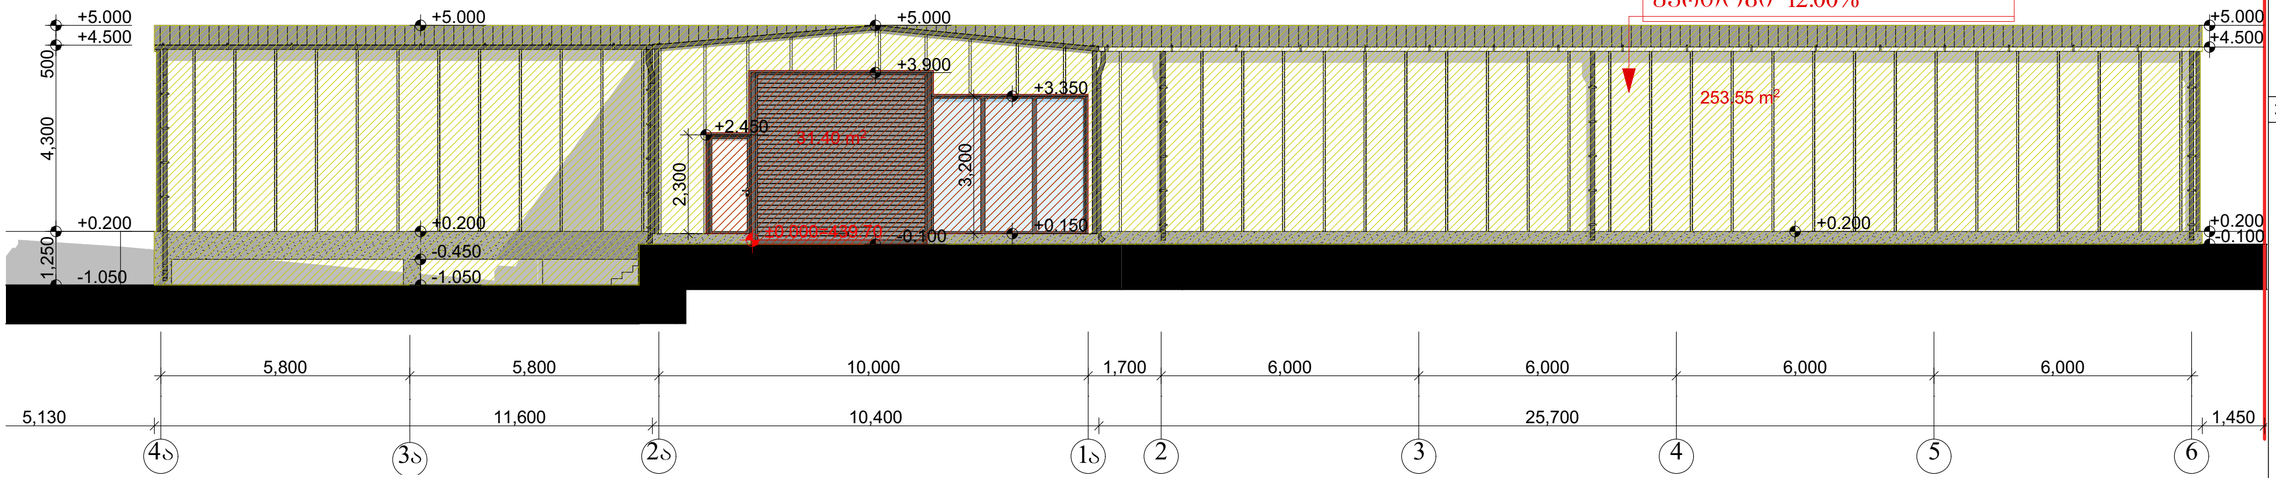

ფასადი ღერძებში "4ა-6"
ფასადის ფართი 253.55 კვ.მ
ღიობის ფართი 31.40 კვ.მ
კედელში ღიობის გამოჭრის
ფართობი 12.00%

ფასადი ღერძებში "6-4ა" წესებთან შესაბამისობაში 1:100

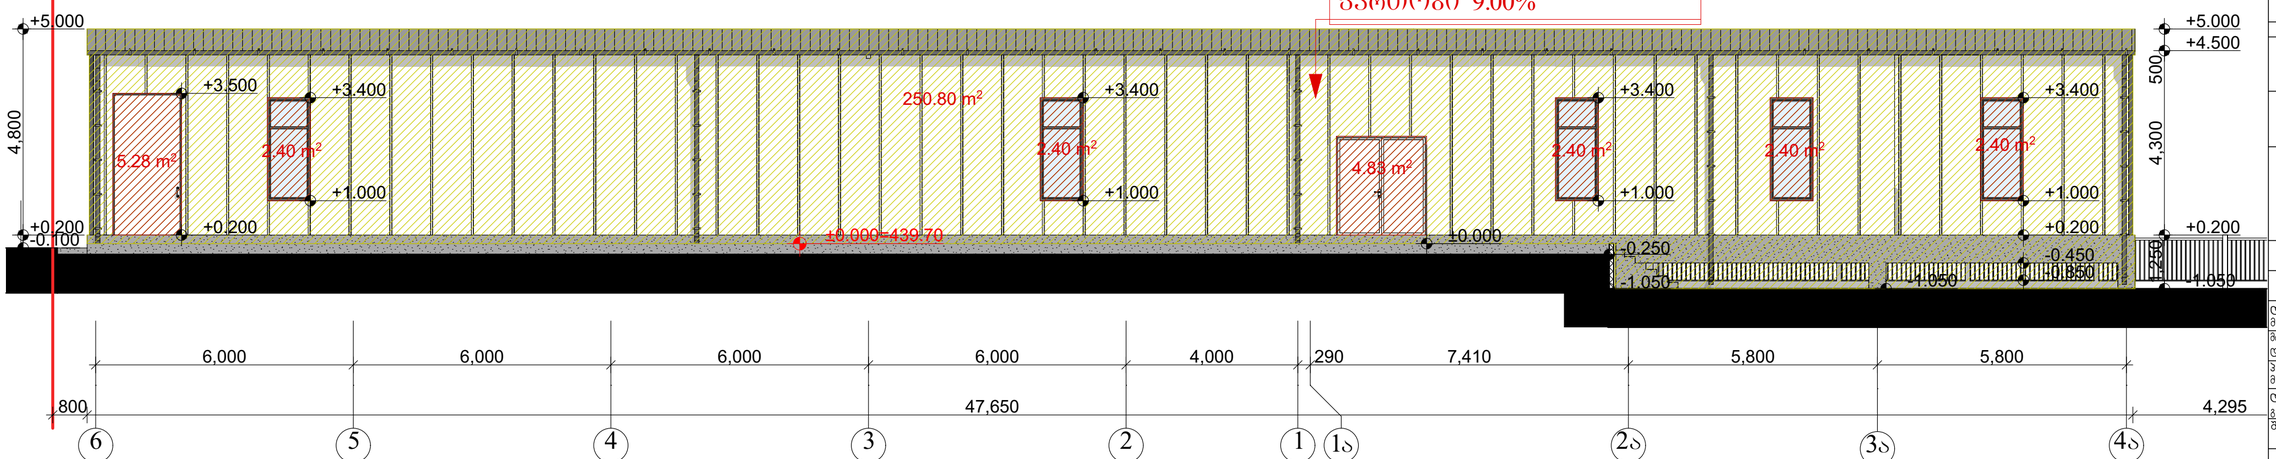

ფასადი ღერძებში "6-4ა"
ფასადის ფართი 250.80 კვ.მ
ღიობის ფართი 22.11 კვ.მ
კედელში ღიობის გამოჭრის
ფართობი 9.00%

ფასადი ღერძებში "4ა-6" და "6-4ა" წესებთან შესაბამისობაში

მასშტაბი	პროექტის ეტაპი (დარგი)
1:100	ახალი მშენებლობა

ექსპლიკაცია:

პირობითი აღნიშვნები:

- ფასადის ფართი
- ღიობის ფართი

შენიშვნები:

დამკვეთი: შ.პ.ს. "ნეო გლასი"

მის: ქ. თბილისი, დიღმის სასწავლო-საცდელი სამეურნეოს ტერიტორია

პროექტის სახელწოდება

სანყობის პორტალურებული არქიტექტურული პროექტი

ქ. თბილისი, გლდანი, ნაძალადევის რაიონი, ზესტაფონის ქ. №18, კორპ. №3, ბინა №20.
ტელ: (990 32) 2342314 (995 77) 178062
E-mail: megi.margalitashvili@yahoo.com

double group

სტადია	დასკვნა	ფორმატი
პროექტი	№	A-3

თანამდებობა ინიც., გვარი	ხელმოწერა	თარიღი
დირექტორი მ. მარგალიტაშვილი		26.12.
მთავარი არქიტექტორი ე. მარგალიტაშვილი		26.12.
პროექტის ავტორი მ. მარგალიტაშვილი		26.12.
დაამუშავა გ.თუმანიშვილი		26.12.
შეამოწმა		26.12.

ფერცლები 16	ფერც. № 10	თბილისი 2020 წ.

ფასადი ღერძებში "გ-ა4" წესებთან შესაბამისობაში 1:100

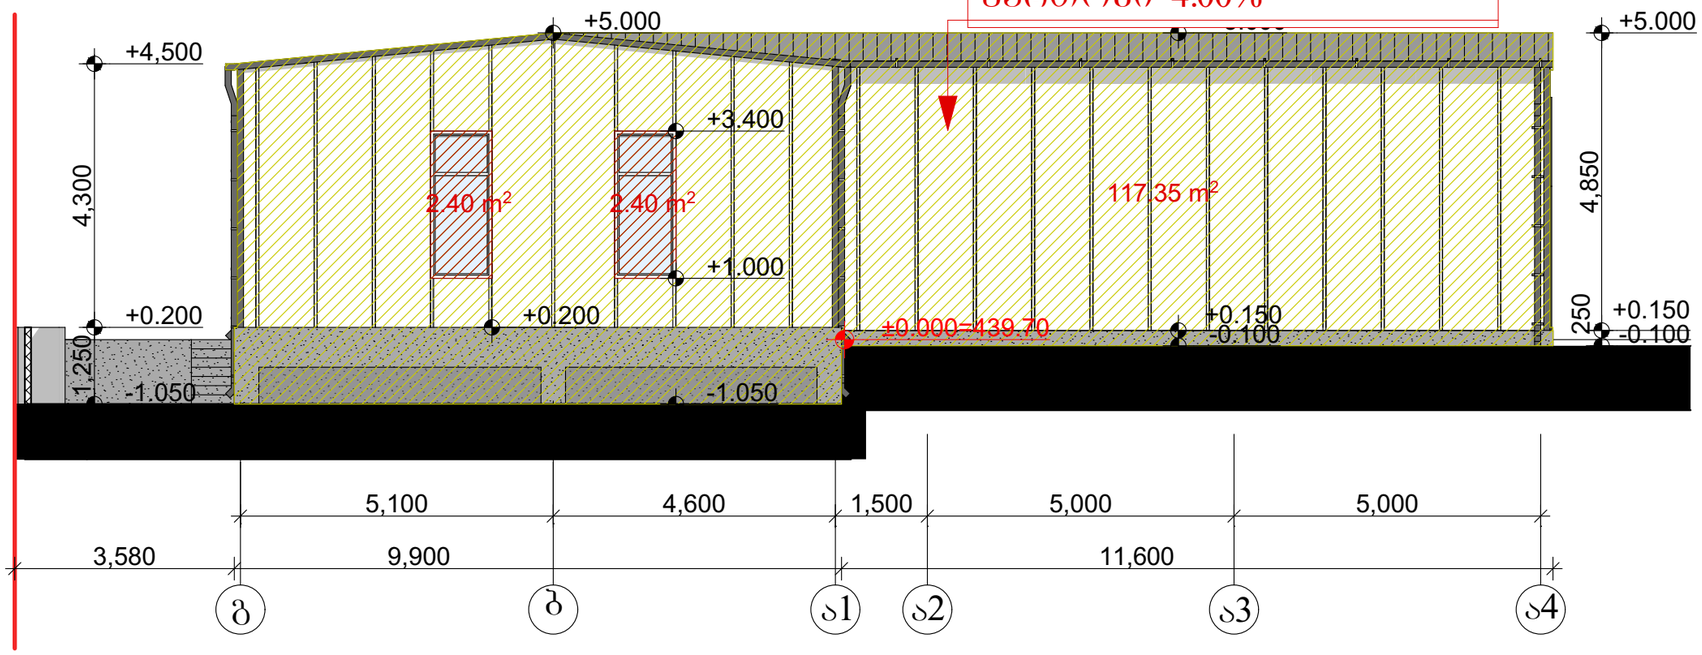

ფასადი ღერძებში "ა4-გ" წესებთან შესაბამისობაში 1:100

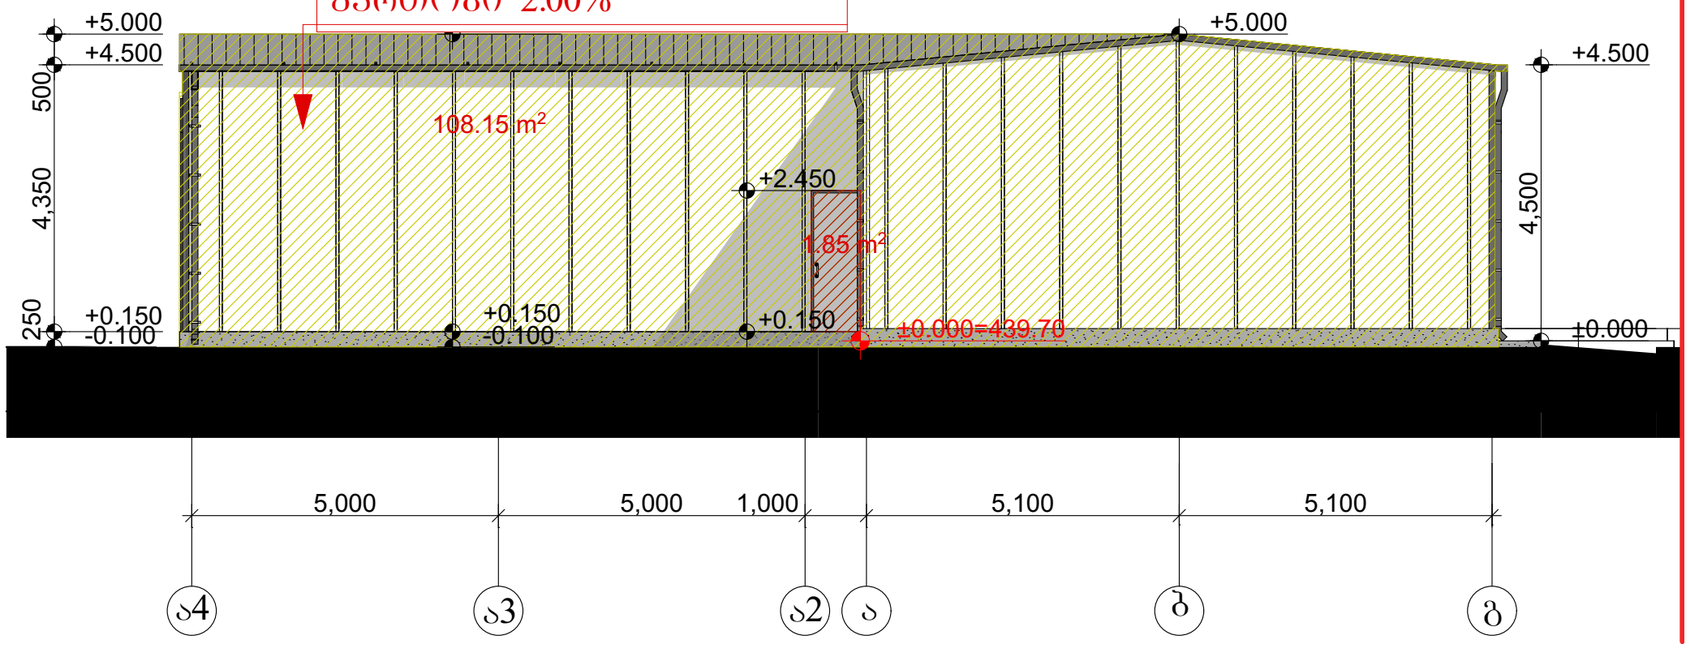

ფასადი ღერძებში "გ-ა4" და "ა4-გ" წესებთან შესაბამისობაში

მასშტაბი	პროექტის ნაწილი (დარგი)
1:100	ახალი მშენებლობა

ექსპლიკაცია:

-ფასადის ფართი

-ღიობის ფართი

ვირობითი აღნიშვნები:

შენიშვნები:

დამკვეთი: შ.პ.ს. "ნეო გლასი"

მის: ქ. თბილისი, დიღმის სასწავლო-საცდელი სამეურნეობის ტერიტორია

პროექტის სახელწოდება

საწყობის კორექტირებული არქიტექტურული პროექტი

ქ. თბილისი, გლდანი-ნაძალადევის რაიონი, ზესტაფონის ქ. №18, კორპ. №3, ბინა №20.
ტელ. (990 32) 2342314 (995 77) 178062
E-mail: megi.margalitashvili@yahoo.com

double M group

სტადია	დაკვეთა №	ფორმატი
პროექტი		A-3

თანამდებობა ინიც., გვარი	ხელმოწერა	თარიღი
დირექტორი მ. მარგალიტაშვილი		26.12.
მთავარი არქიტექტორი ლ. მარგალიტაშვილი		26.12.
პროექტის ავტორი მ. მარგალიტაშვილი		26.12.
დაამუშავა გ.თუშიშვილი		26.12.
შეამოწმა		26.12.

ფურცლები 16	ფურც. № 11	თბილისი 2020 წ.