მაქსიმალური სიმაღლის განმსაზღვრელი სქემა მ 1:500 მ 1:200

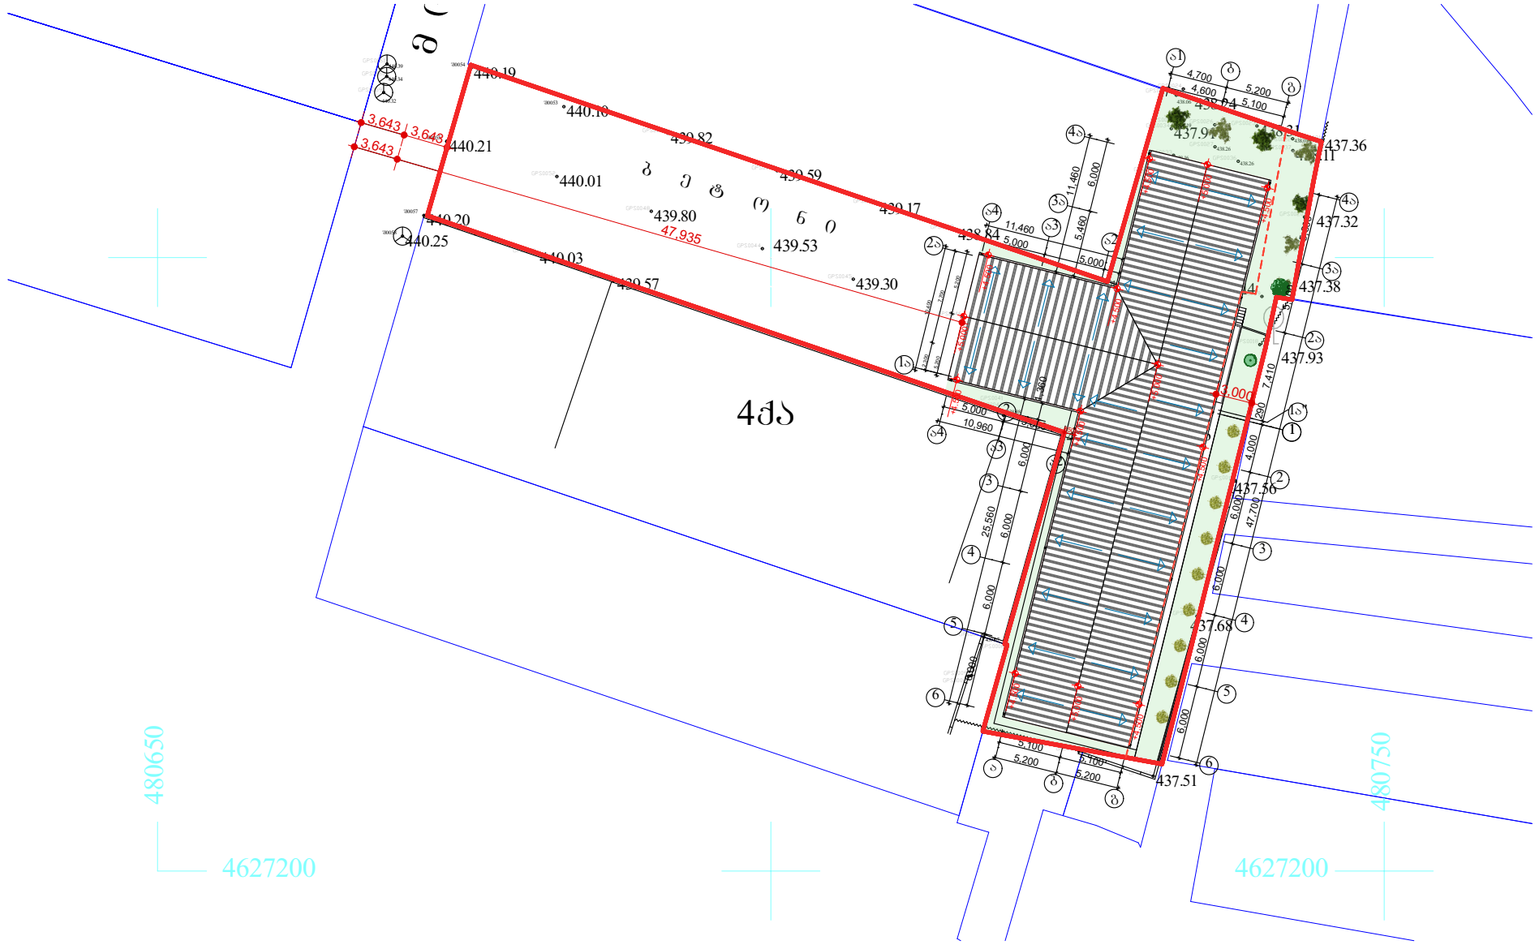

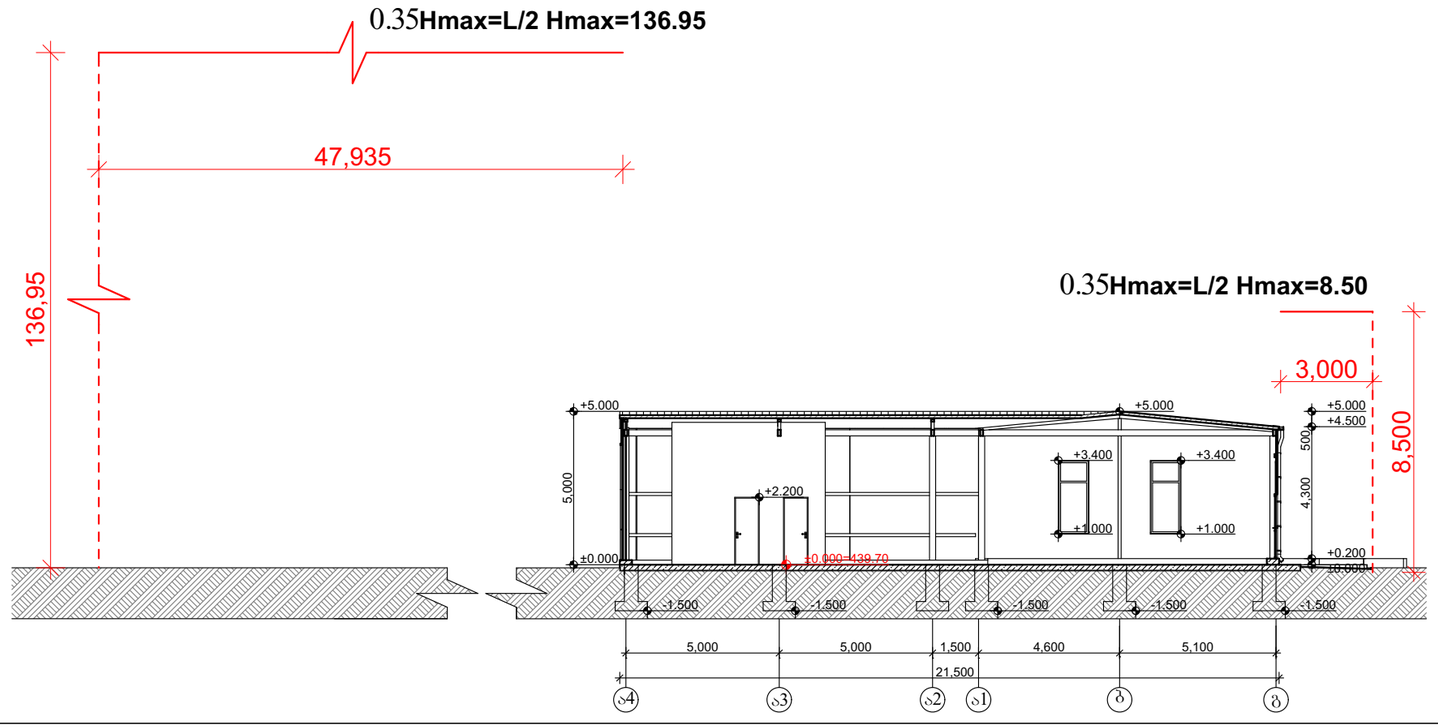

მაქსიმალური სიმაღლის განმსაზღვრელი სქემა

მასშტაბი	პროექტის ნაწილი (დარგი)
1:500, 1:200	ახალი მშენებლობა

ექსპლიკაცია:

პირობითი აღნიშვნები:

შენიშვნები:

დამკვეთი: შ.პ.ს. "ნეო გლასი"

მის: ქ. თბილისი, დიღმის სასწავლო-საცდელი სამეურნეობის ტერიტორია

პროექტის სახელწოდება

საწყობის კორექტირებული არქიტექტურული პროექტი

ქ. თბილისი, გლდანი-ნაძალადევის რაიონი, ზესტაფონის ქ. №18, კორპ. №3, ბინა №20.
ტელ. (990 32) 2342314 (995 77) 178062
E-mail: megi.margalitashvili@yahoo.com

double M group

სტადია პროექტი	დაკვეთა №	ფორმატი A-3
თანამდებობა ინიც., გვარი	ხელმოწერა	თარიღი
დირექტორი მ. მარგალიტაშვილი		26.12.
მთავარი არქიტექტორი ლ. მარგალიტაშვილი		26.12.
პროექტის ავტორი მ. მარგალიტაშვილი		26.12.
დაამუშავა გ.თუშიშვილი		26.12.
შეამოწმა		26.12.
ფურცლები 16	ფურც. № 16	თბილისი 2020 წ.