

ს/კ 01025015751 მის. თბილისი, ღრმაღელის მიმდებარე ტერიტორია, ბ ბლოკი,
ელ. ფოსტა: shalvaaptsiauri12@gmail.com ტ. 568 58 44 58

№79 30 ოქტომბერი 2020 წ.

დ ა ს კ ვ ნ ა

მწვანე ნარგავების სახეობრივი მდგომარეობისა
და ხარისხობრივი შეფასების შესახებ

ა/წლის 29 ოქტომბერს ქალაქი თბილისი, ნაქალაქევის ქუჩა №3 მისამართზე (საკადასტრო კოდი: 01.12.14.081.013) არსებულ ტერიტორიაზე დამკვეთის შპს krol medical corporacion“-ის მომართვის საფუძველზე მეტყევე-ინჟინრის მიერ (ექსპერტი სატყეო სამეურნეო საქმიანობის მიმართულებით) მწვანე ნარგავების ფიზიკური მდგომარეობა. ვიზუალურად დათვალიერებული და სატყეო ტაქსაციაში მიღებული მეთოდების მიხედვით აღწერილი და შეფასებული იქნა ეს ხე-მცენარეები.

ხის დიამეტრი დადგინდა საზომი ბაფთით მიწის პირიდან 10 სმ სიმაღლეზე გაზომვით და “პი“-ზე ანუ 3,14-ზე გაყოფით.

ტერიტორიაზე განლაგებულია 35 ძირი მწვანე ნარგავი. ამათგან 18 ძირი წიწვოვანია, ხოლო დანარჩენები ფოთლოვანი. ხილ-კენკროვანია 9 ნარგავი.N28 ფიჭვი ეს ხე-მცენარე არის ქვეითთა სავალ ნაწილზე, ხე-მცენარე არის დაავადებული კერძოდ: ღეროს აღენიშნება ფუღურო, ფესვის ყელზე დაწყებული აქ ლპობა და ქარის დროს იქმნება საშიშროება რომ ის გადატყდეს. რაც საფრთხეს შეუქმნის გარშემომყოფებს. N29 თუთის გადაბერებული, ამორტირიზებული და ენტომავნებლებით დაავადებული. ეს ხე-მცენარე არის კედლის სიახლოვეს (დაახლოებით 0,8 მეტრზე) ამოსული და იწვევს კედლის ნგრევას, რის გამოც მესაკუთრეებს სურთ მისი მოჭრა.

დამკვეთი ხილ-კენკროვან მწვანე ნარგავებს **გამოიყენებს** შეხედულებისამებრ, **მოჭრის** ზეხმელ, ხმობად და ამორტიზებულ ნარგავებს, დანარჩენებს **ტოვებს** ადგილზე.

ცხრილში მოცემულია ქალაქი თბილისი, ნაქალაქევის ქუჩა №3 მისამართის (საკადასტრო კოდი: 01.12.14.081.013) ტერიტორიაზე არსებული ხე-მცენარეების


სახეობები, მათი ფიზიკური მდგომარეობა, დიამეტრები მიწის ზედაპირიდან 10 სმ სიმაღლეზე და შესაბამისი სამეურნეო ღონისძიება:

№ რიგ ზე	მერქნიანი სახეობა	D_{10} დიამეტრი 10 სმ-ზე	შენიშვნა წითელი - ექვემდებარება მოჭრას, ლურჯი - ექვემდებარება გადარგვას, მწვანე - ადგილზე რჩება
1	ასკილი	0,7 – 1,8	ხილ-კენკროვანი, ჯანსაღი, 7 ძირი
2	ტყემალი	21,3	ჯანსაღი
3	ლეღვი	1,9–12,7	ხილ-კენკროვანი, ჯანსაღი, 10 ძირი
4	ტყემალი	4,1–18,7	ხილ-კენკროვანი, ჯანსაღი, 4 ძირი
5	ტყემალი	8,3	ხილ-კენკროვანი, ჯანსაღი
6	ბროწეული	1,5–5,7	ხილ-კენკროვანი, ჯანსაღი, 4 ძირი
7	ტყემალი	7,4	ხილ-კენკროვანი, ჯანსაღი
8	ფიჭვი კავკასიური	67,8	ჯანსაღი
9	ფიჭვი კავკასიური	58,5	ჯანსაღი
10	ფიჭვი კავკასიური	57,9	ჯანსაღი
11	ფიჭვი კავკასიური	63,1	ჯანსაღი
12	ფიჭვი კავკასიური	86,6	ჯანსაღი
13	ლეღვი	1,2 – 3,8	ხილ-კენკროვანი, ჯანსაღი, 9 ძირი
14	ფიჭვი კავკასიური	63,6	ჯანსაღი
15	ფიჭვი კავკასიური	62,4	ჯანსაღი
16	ფიჭვი კავკასიური	67,2	ჯანსაღი
17	კვიპაროზი პირამიდალური	54,4	ჯანსაღი
18	კვიპაროზი პირამიდალური	39,4	ჯანსაღი
19	ფიჭვი კავკასიური	71,6	ჯანსაღი
20	ფიჭვი კავკასიური	52,2	ჯანსაღი
21	ფიჭვი კავკასიური	70,1	ჯანსაღი
22	იასამანი	0,7 – 3,8	10 ბუჩქი, 80 ძირი
23	ნეკერჩხალი	1,2 – 2,9	ჯანსაღი, 50 ძირი, თვითმოთესვით ამოსული
24	ვაზი	2,5	ხილ-კენკროვანი, ჯანსაღი
25	ტყემალი	3,3	ხილ-კენკროვანი, ჯანსაღი
26	იასამანი	0,5–2,6	ჯანსაღი, 5 ბუჩქი 10 ძირი
27	აკაცია	1,3 – 5,6	ჯანსაღი, 5 ძირი
28	ფიჭვი კავკასიური	78,9	დაზიანებული, ხმობა დაწყებული
29	თუთა	63,2	დაზიანებული, ხმობა დაწყებული
30	კაკალი	6,4	ჯანსაღი

31	თუთა ქაღალდის	2,2 – 7,3	ჯანსაღი, 70 ძირი კედელთან ახლოს ამოსული
32	კვიპაროზი პირამიდალური	54,3	ჯანსაღი
33	კვიპაროზი პირამიდალური	75,7	ჯანსაღი
34	კვიპაროზი პირამიდალური	97,1	ჯანსაღი
35	კვიპაროზი პირამიდალური	89,4	ჯანსაღი

შალვა აფციაური

ექსპერტი, სატყეო მეურნეობის ინჟინერ-მეტყევე

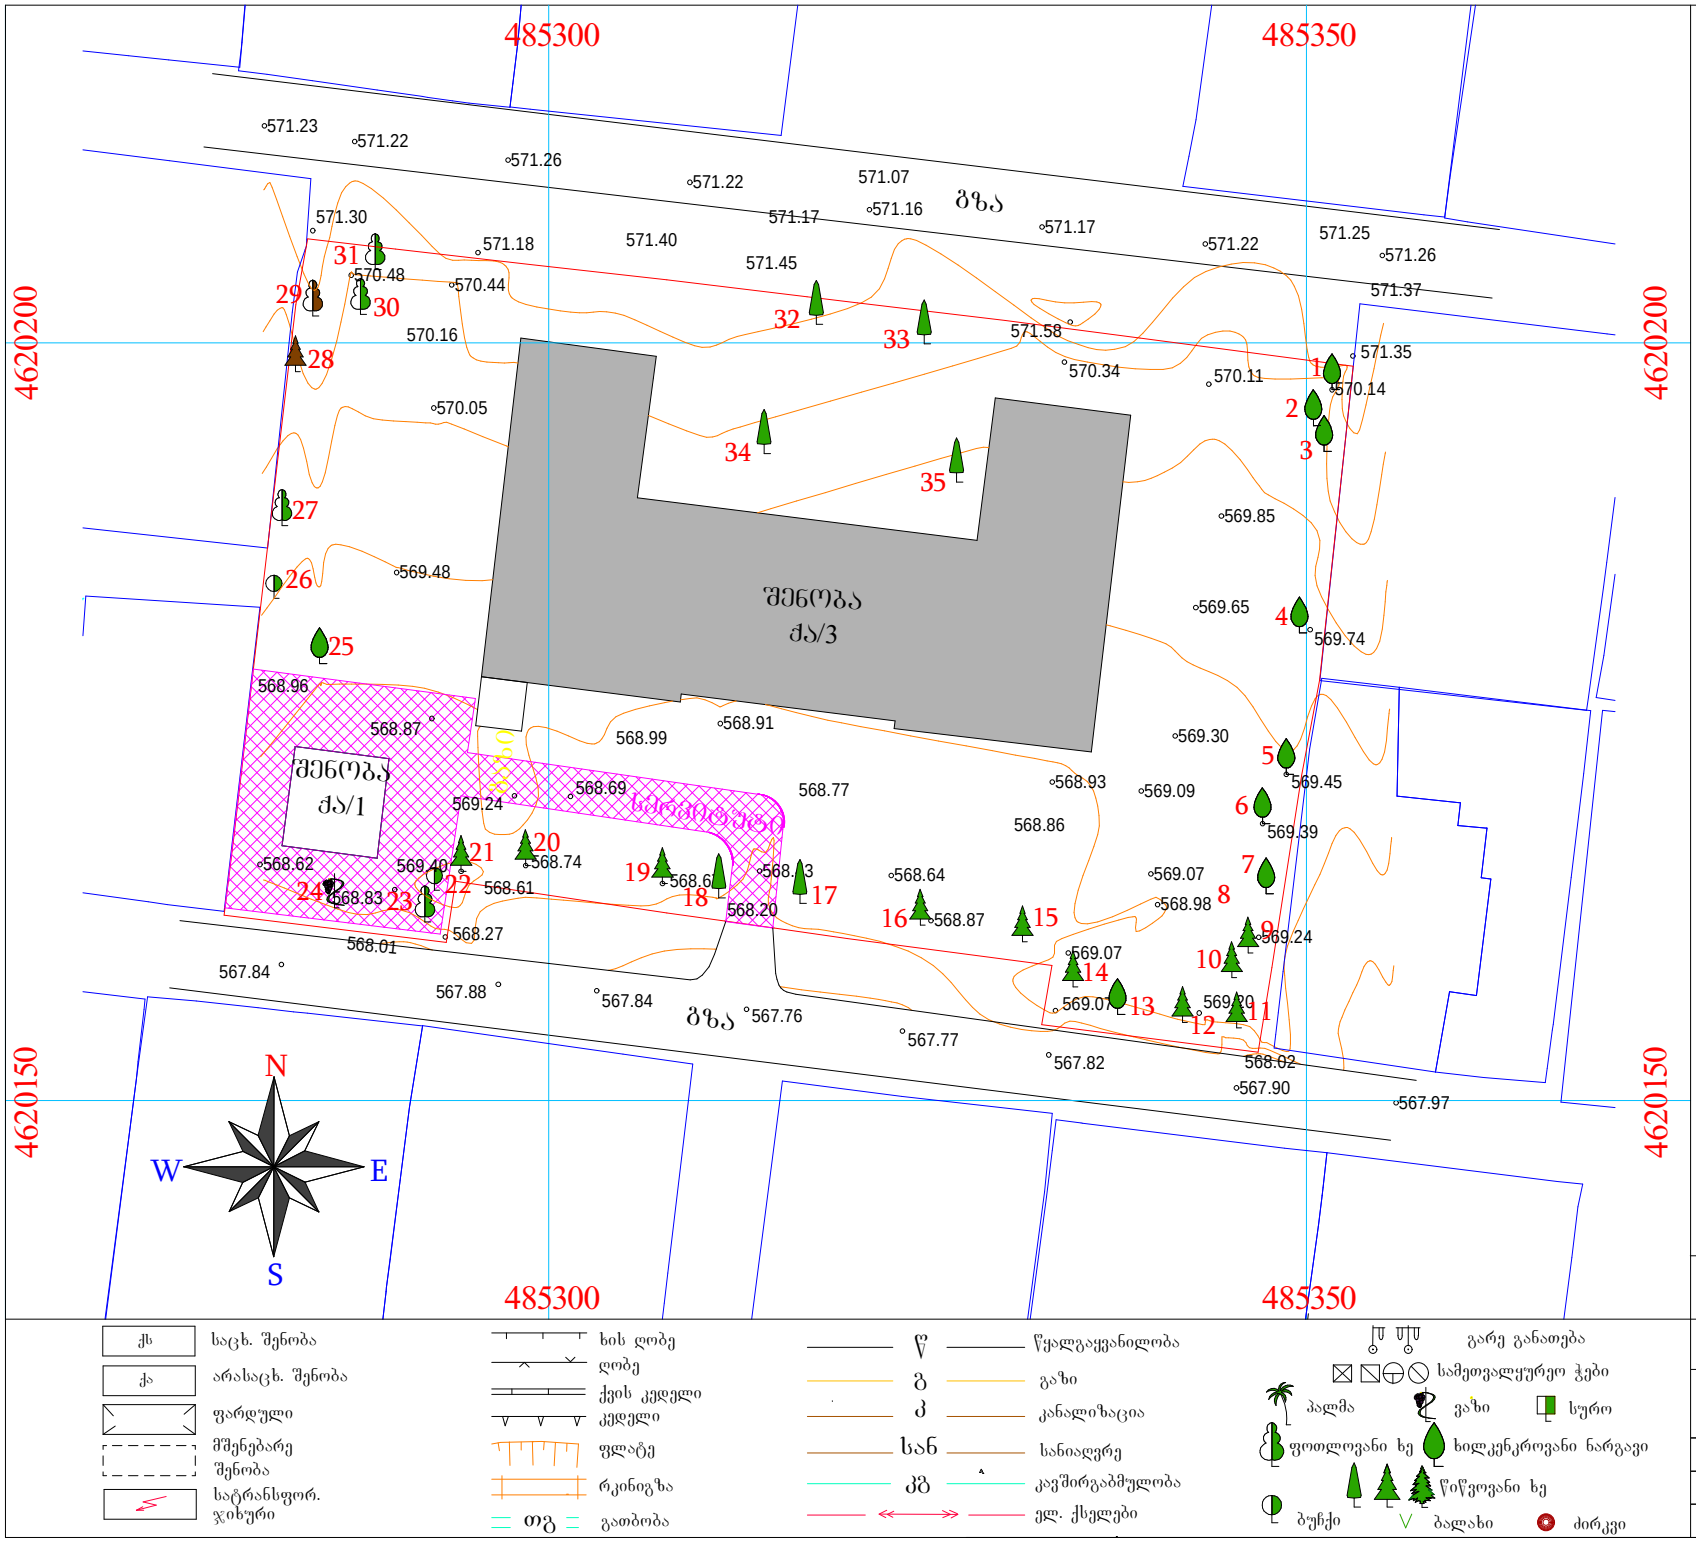

არსებული
მწვანე ნარგავების გენ-გეგმა
მ 1:500

საკადასტრო კოდი: 01.12.14.081.013
მისამართი: ქალაქი თბილისი, ნაძალაქევის ქუჩა №3 ნაკვეთის დანიშნულება: არასასოფლო სამეურნეო
ფართობი: 2963.0 კვ.მ
მესაკუთრე(ები): შპს "Krol Medical Corporacion"(ID ნომერი: 404941532)

საფუძველი
მ.მ. **შალვა აფციაურის დასკვნა**
№79, 30.10.2020 წ.
მწვანე ნარგავების სახეობრივი მდგომარეობისა და ხარისხობრივი შეფასების შესახებ.

პირობითი ნიშნები:


- ჯანსაღი
- ზეხმელი
- ხმობადი
- საპროექტო შენობა
- საპროექტო ნაკვეთის საზღვარი
- ნაკვეთების საზღვრები
- WGS 1984 -ის კოორდინატთა სისტემის UTM პროექცია

დენდროკვლევა-2020 წ.

მ.მ. შალვა აფციაური

დამკვეთი	შპს "Krol Medical Corporacion" (ID ნომერი: 404941532)
შემსრულ.	შ. აფციაური

ქს საცხ. შენობა
ქა არასაცხ. შენობა
ფარდული
მშენებარე შენობა
სატრანსფორ. ჯიხური
ხის ღობე
ღობე
ქვის კედელი
კედელი
ფლატე
რკინიგზა
ოგ გაობობა
წ წყალგაყვანილობა
გ გაზი
კ კანალიზაცია
სან სანიაღვრე
კბ კავშირგაბმულობა
ელ. ქსელები
გარე განათება
სამეთვალყურეო ჭები
პალმა
ვაზი
სურო
ფოთლოვანი ხე
ხილკენკროვანი ნარგავი
წიწვოვანი ხე
ბუჩქი
ბალახი
ძირკვი

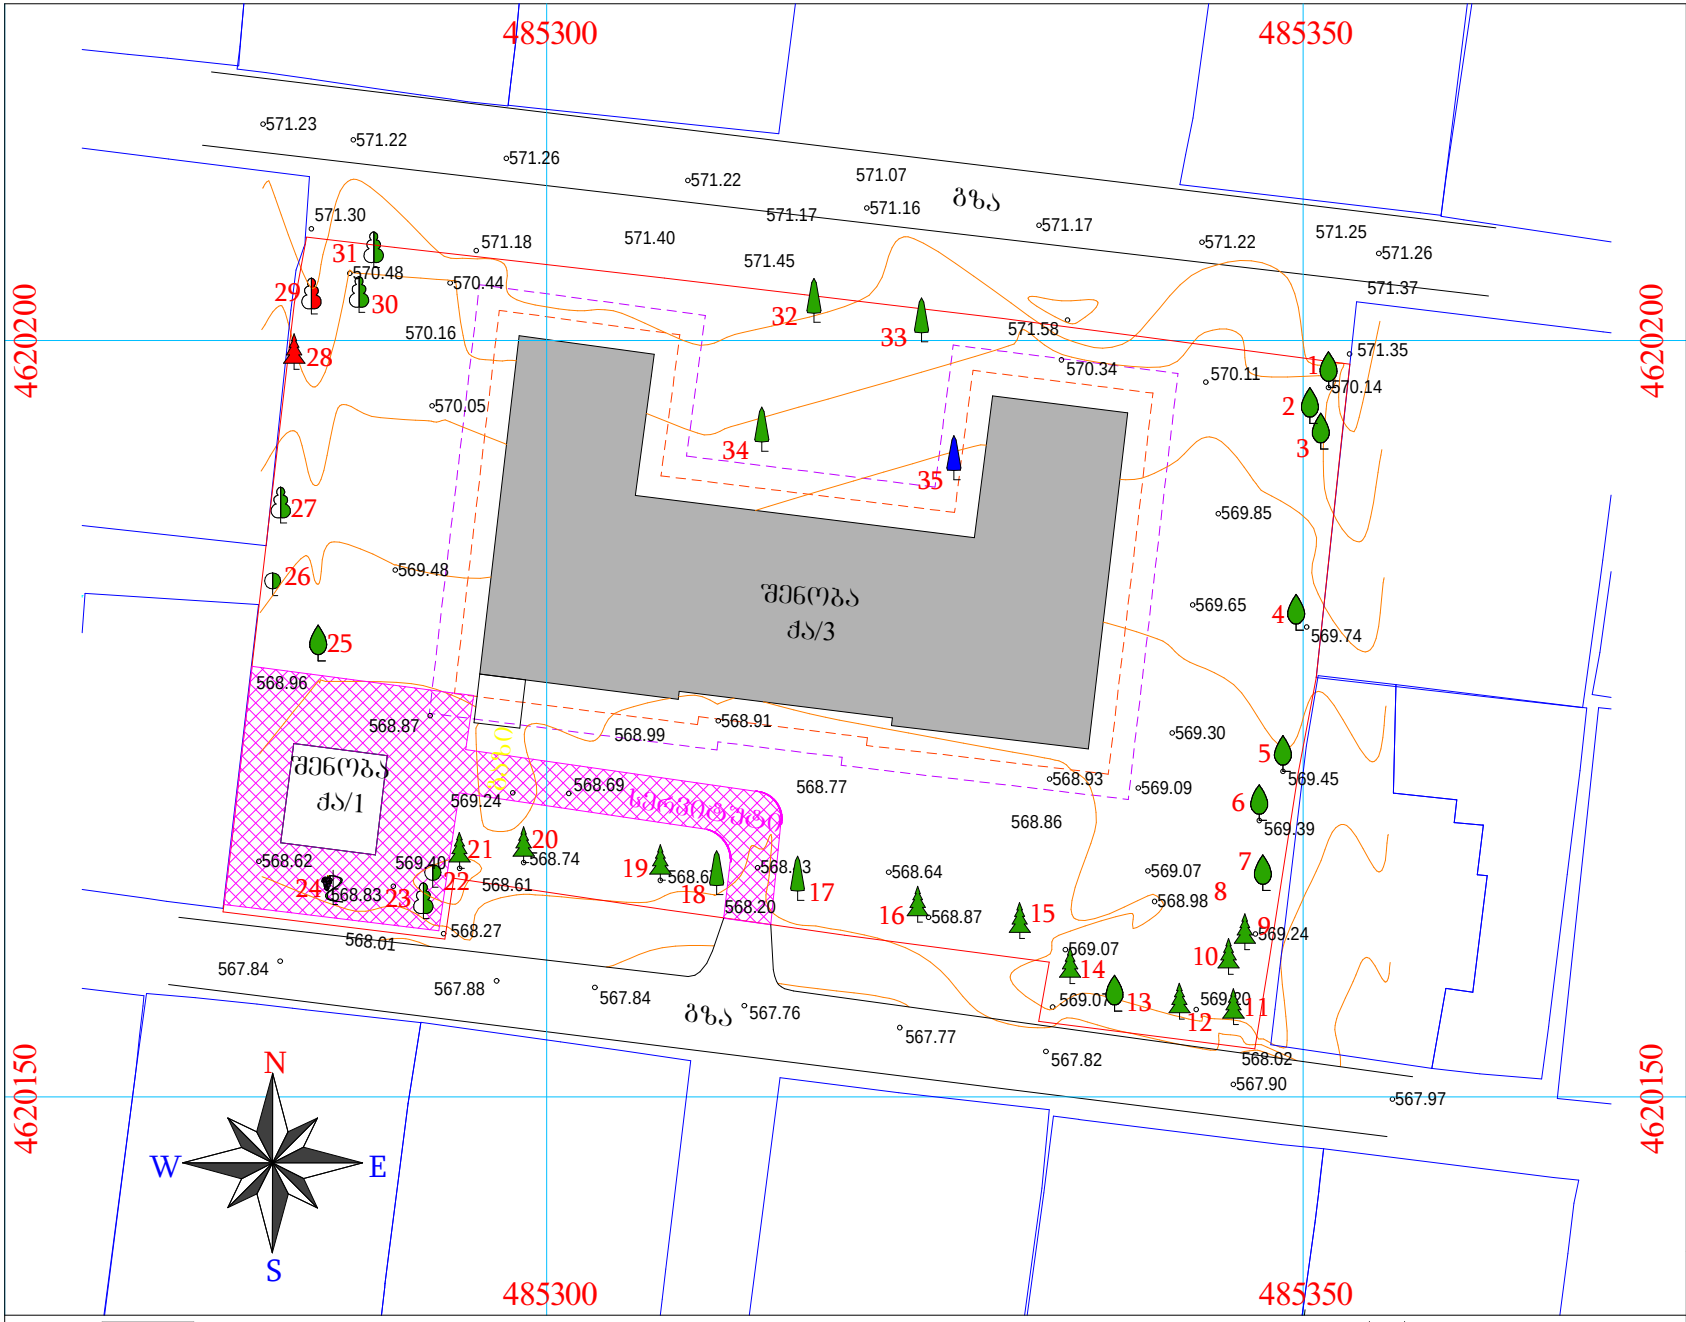

მოსაჭრელი და გადასარგავი მწვანე ნარგავების გენ-გეგმა

მ 1:500

საკადასტრო კოდი: 01.12.14.081.013
მისამართი: ქალაქი თბილისი, ნაქალაქევის ქუჩა №3 ნაკვეთის დანიშნულება: არასასოფლო სამეურნეო
ფართობი: 2963.0 კვ.მ
მესაკუთრე(ები): შპს "Krol Medical Corporacion"(ID ნომერი: 404941532)

საფუძველი
მ.მ. **შალვა აფციაურის დასკვნა**
№79, 30.10.2020 წ.
მწვანე ნარგავების სახეობრივი მდგომარეობისა და ხარისხობრივი შეფასების შესახებ.

პირობითი ნიშნები:

- ხელუხლებელი
- მოსაჭრელი
- გადასარგავი
- საპროექტო შენობა
- საპროექტო შენობიდან 3.0 მეტრით დაცილებული მანძილი
- საპროექტო შენობიდან 1.5 მეტრით დაცილებული მანძილი
- საპროექტო ნაკვეთის საზღვარი
- ნაკვეთების საზღვრები
- WGS 1984 -ის კოორდინატთა სისტემის UTM პროექცია

დენდროკვლევა-2020 წ.

მ.მ. შალვა აფციაური

დამკვეთი	შპს "Krol Medical Corporacion" (ID ნომერი: 404941532)
შემსრულ.	შ. აფციაური

ქს საცხ. შენობა
ქა არასაცხ. შენობა
ფარდული
მშენებარე შენობა
სატრანსფორ. ჯიხური
ხის ღობე
ღობე
ქვის კედელი
კედელი
ფლატე
რკინიგზა
თბ გათბობა
წ წყალგაყვანილობა
გ გაზი
კ კანალიზაცია
სან სანიაღვრე
კბ კავშირგაბმულობა
ელ. ქსელები
გარე განათება
სამეთვალყურეო ჭები
პალმა
ვაზი
სურო
ფოთლოვანი ხე
ხილკენკროვანი ნარგავი
წიწვოვანი ხე
ბუჩქი
ბალახი
ძირკვი