011702008038

011702008004

ნაქერალას ქუჩა
№31 -ის მიმდებარედ

ს/კ:01.17.02.008.122

011702008059

011702008027

ბაბისხევის

011702008122

011702023005

011702023002

შილდის

011702008019

011702008019

პირობითი აღნიშვნები

% — % არსებული საკანალიზაციო ქსელი

არსებული საკომუნიკაციო ჭა

მაშტაბი:

შპს. "ახტელი"

საპ. ჯგ მენეჯერი	მ. თოხაძე
შემსრულებელი	ზ. მაჭავარიანი
კომპ. უზრ	ზ. მაჭავარიანი

მის: ნაქერალას ქუჩა №31 -ის მიმდებარედ

შესრულების თარიღი: 25/12/2020

TSOMAIA ARCHITECTS

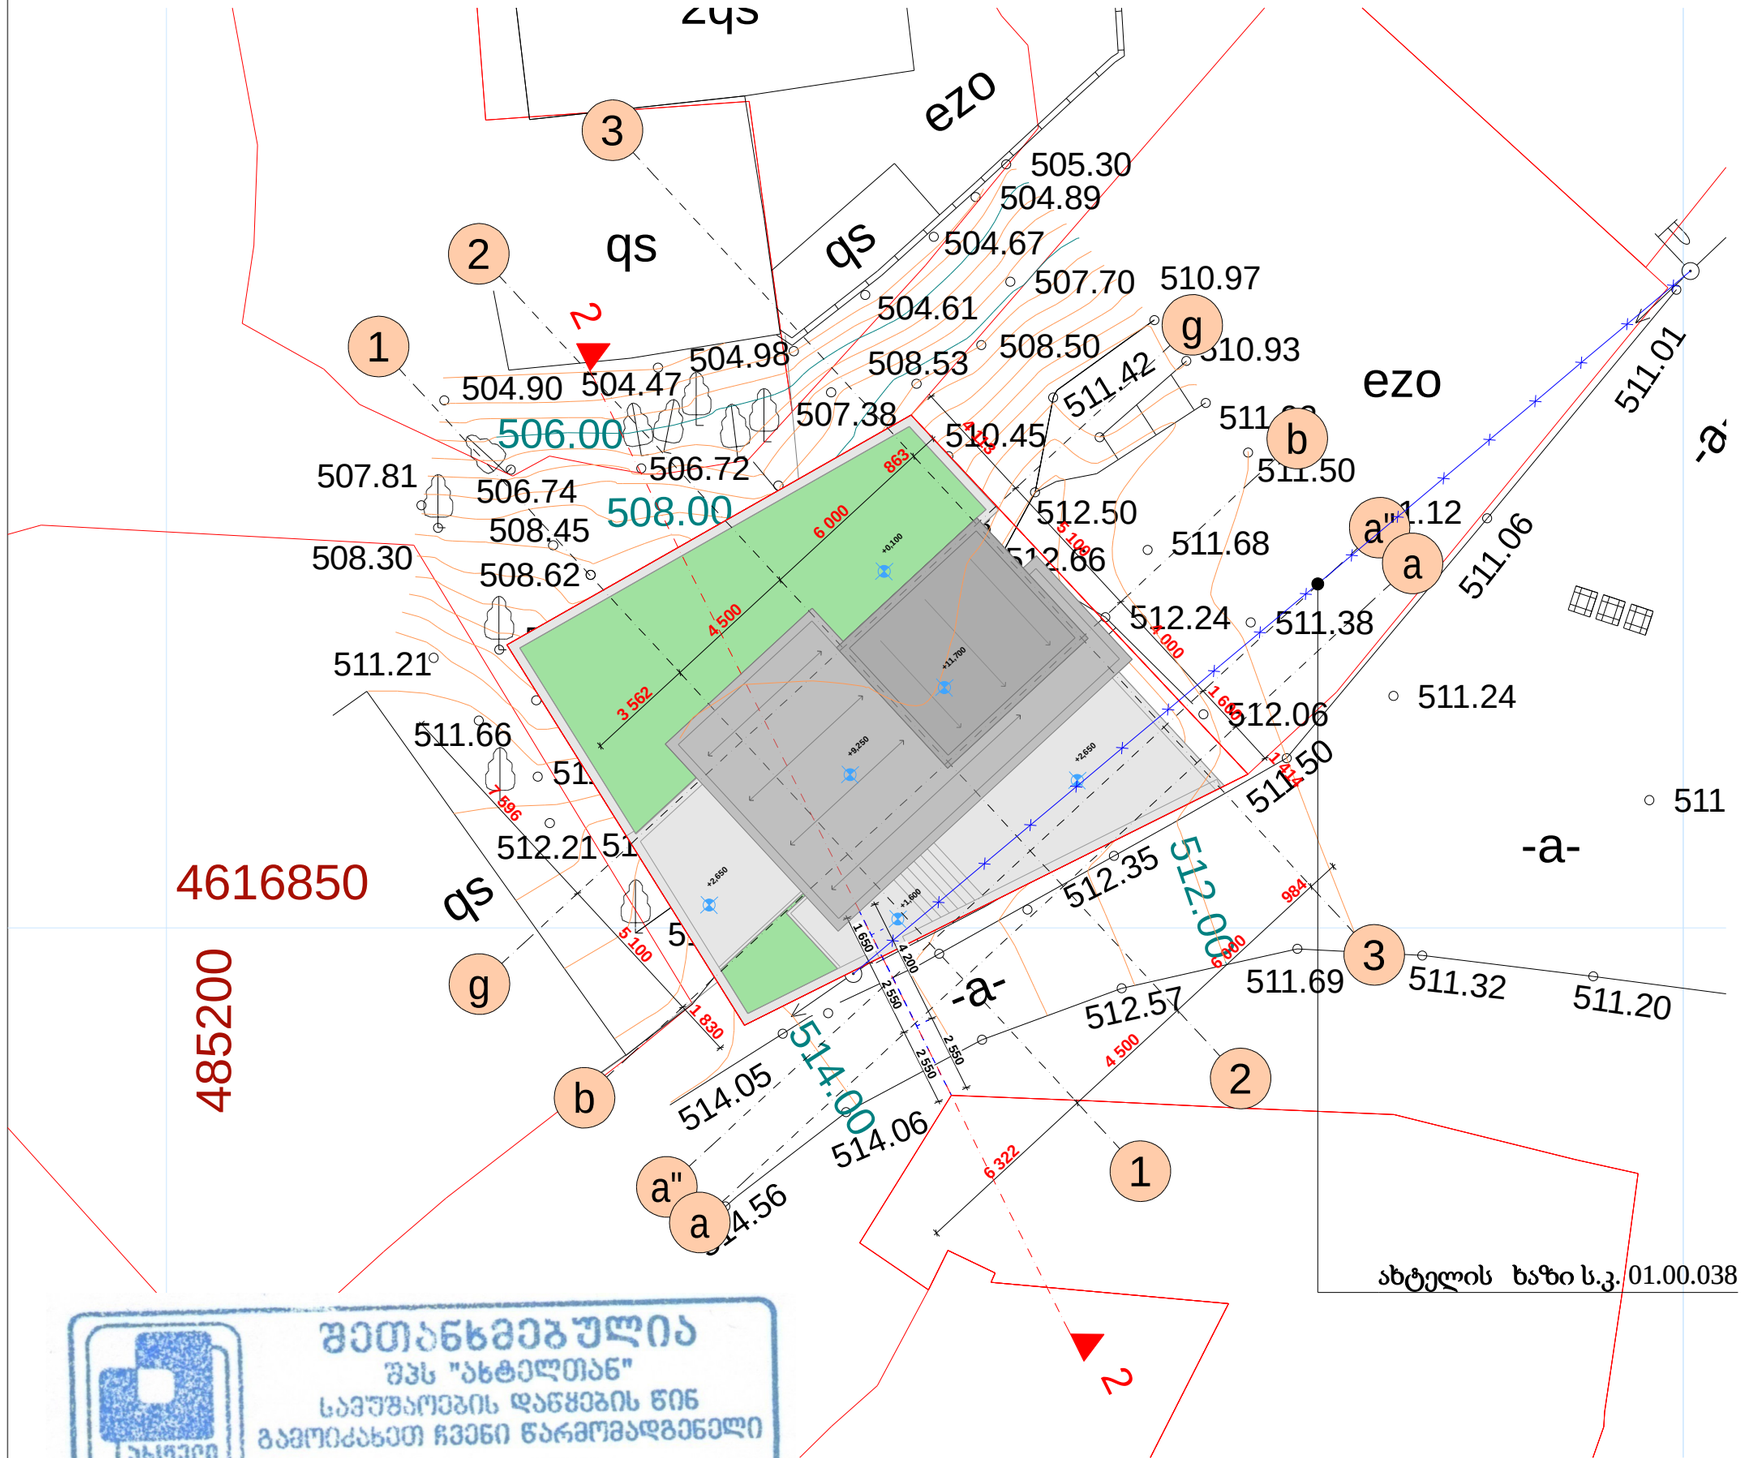

შეთანხმებულია
შპს "ახტელთან"
სამუშაოების დაწყების წინ
გამოიძახეთ ჩვენი წარმომადგენელი
ახტელი
სარეგისტრაციო № 341
ტექ. სამსახური: 8.
თარიღი: 25.12.20
მის: ა.პოლიტკოვსკაიას №42 ტელ: 11 00 00

damkveTi	S.p.s. "he l iqsi"	
misamarTi	naqe r a l as q. # 31 mimd.	
pr oeqtis saxe l i		
individua l uri o r biniani sacxov r ebe l i s sax l i		
Sems r u l ebe l i	S.p.s. "he l iqsi" 404855992	
Tanamdeboba	gvar i	xe l mowe r a
d i reqto r i	v. comaia	
mT.ar qiteqto r i	v. comaia	
ar qiteqto r i	v. comaia	
konst r uqto r i	k. comaia	
masStabi	naxaz i s dasaxe l eba	
1:200	გენ-გეგმა	
stadia	fur c l i s #	fur c l ebi
m.p.	A-002	25

დანართი : #1

შ.პ.ს “ახტელი” თანახმაა, ქვემოთ მოცემული პირობების დაცვით შესრულდეს განმცხადებელის მიერ წარმოდგენილი პროექტით გათვალისწინებული სამუშაოები:

1.
დაშორება საპროექტო ხაზოვან ნაგებობასა და შ.პ.ს “ახტელი”-ს მიწისქვეშა ხაზოვან ნაგებობას შორის დასახლებულ პუნქტებში, ტრასის გასწვრივ, ნაგებობის განაპირა ხაზიდან, ტრასის ორივე მხარეს უნდა იყოს არანაკლებ 0,5 მეტრის სიგანის ზოლი.

2.
დაშორება საპროექტო ხაზოვან ნაგებობასა და შ.პ.ს “ახტელი”-ს საჰაერო ხაზებს შორის, მათი ტრასის გასწვრივ, ნაგებობის განაპირა ხაზიდან, ტრასის ორივე მხარეს უნდა იყოს არანაკლებ – 0,5 მეტრის სიგანის ზოლი.

3.
შ.პ.ს “ახტელი”-ს მხრიდან, იგივე (ან მიმდებარე) ტერიტორიაზე ხაზოვანი ნაგებობის მშენებლობა/რეკონსტრუქციის პროცესში შესაძლო დაზიანების თავიდან აცილების მიზნით, განმცხადებლის მიერ სარპოექტო ხაზოვანი ნაგებობის ზემოთ, არანაკლებ 0.15 მ-ის დაშორებით, ჩაიდოს გამაფრთხილებელი ლენტი.

4.
შ.პ.ს “ახტელი”-ს ხაზოვანი ნაგებობის გადაკვეთის შემთხვევაში სამუშაოები შესრულდეს ხელით.

5.
შ.პ.ს “ახტელი”-ს ხაზოვანი ნაგებობის გადაკვეთის შემთხვევაში, განმცხადებლის კომუნიკაციები მოთავსდეს შ.პ.ს “ახტელი”-ს ხაზოვანი ნაგებობის ქვემოთ, არანაკლებ 0,2 მეტრის დაშორებით.

6.
წინამდებარე ნებართვის გაცემით, ნებართვის მიმღები ადასტურებს თავის ვალდებულებას უზრუნველყოს შ.პ.ს “ახტელი”-სთვის ანალოგიური ნებართვის გაცემა მის მიერ წინამდებარე ნებართვაში მითითებულ (ან მის მიმდებარედ არსებულ) ტერიტორიაზე ხაზოვანი ნაგებობის მშენებლობის დაწყების და/ან სარეკონსტრუქციო/სარემონტო/სარეაბილიტაციო სამუშაოების წარმოების შემთხვევაში.

7.
იმ შემთხვევაში, თუ შ.პ.ს “ახტელი”-ს მიერ წარმოდგენილი ან რეგისტრირებული ხაზოვანი ნაგებობის კოორდინატები განსხვავდება რეალობისგან, განმცხადებელი ვალდებულია:
დაუყონებლივ შეაჩეროს სამუშაოები;
აღნიშნული ფაქტი შეატყობინოს შ.პ.ს “ახტელი”-ს წარმომადგენელს ელექტრონული ფოსტით, (info@ak.ge) და შეთანხმების ბეჭედზე მითითებული ტელეფონის ნომრის მეშვეობით.

25.12.2020 № 1/17/899/ზ.მ

შპს „ჰელიქსი“-ს დირექტორს
ბ-ნ ვასილ ცომაიას

ტელ: 595 355 343

თქვენი 22.12.2020 წლის წერილის პასუხად გაცნობებთ, რომ თქვენს მიერ მითითებულ მისამართებზე, ქ. თბილისში, ნაქერალას ქუჩა #31_ში არსებულ ნაკვეთზე (ს/კ: 01.17.02.008.122) გადის შპს „ახტელი“-ს ბალანსზე არსებული ხაზოვანი ნაგებობა.

შ.პ.ს “ახტელი’’ არ არის წინააღმდეგი აწარმოოთ სამშენებლო სამუშაოები იმ პირობით, რომ არ დაზიანდება და არ მოექცევა რაიმე შენობა-ნაგებობის ქვეშ ჩვენს საკუთრებაში არსებული კომუნიკაციები. ხოლო იმ შემთხვევაში თუ ქსელის გადატანა იქნება საჭირო, ტექნიკური შესაძლებლობის შემთხვევაში, გადატანის ხარჯები სრულად უნდა დაფაროთ თქვენ.

ჩვენი საკუთრების ნებისმიერი დაზიანების შემთხვევაში, ზიანის ანაზღაურებაზე ვალდებულება გეკისრებათ თქვენ, მიუხედავათ ბრალეულობისა.

ხაზობრივი ნაგებობის უსაფრთხოების უზრუნველყოფისა და ტექნიკური პირობების გაცემის მიზნით, აუცილებელია თქვენს მიერ, სამუშაოების დაწყების წინ, მოხდეს ჩვენი კომპანიის წარმომადგენლის გამოძახება შემდეგ სატელეფონო ნომერზე : 11 00 00

დანართი: 1) ტექ. პირობა
2) სიტუაციური ნახაზი

პატივისცემით,
დირექტორი /ნ. შარაშენიძე/

შემსრ: ზ.მაჭავარიანი
ტელ: 577 28 17 71