

ჭრილი 1 - 1 მ 1 : 100

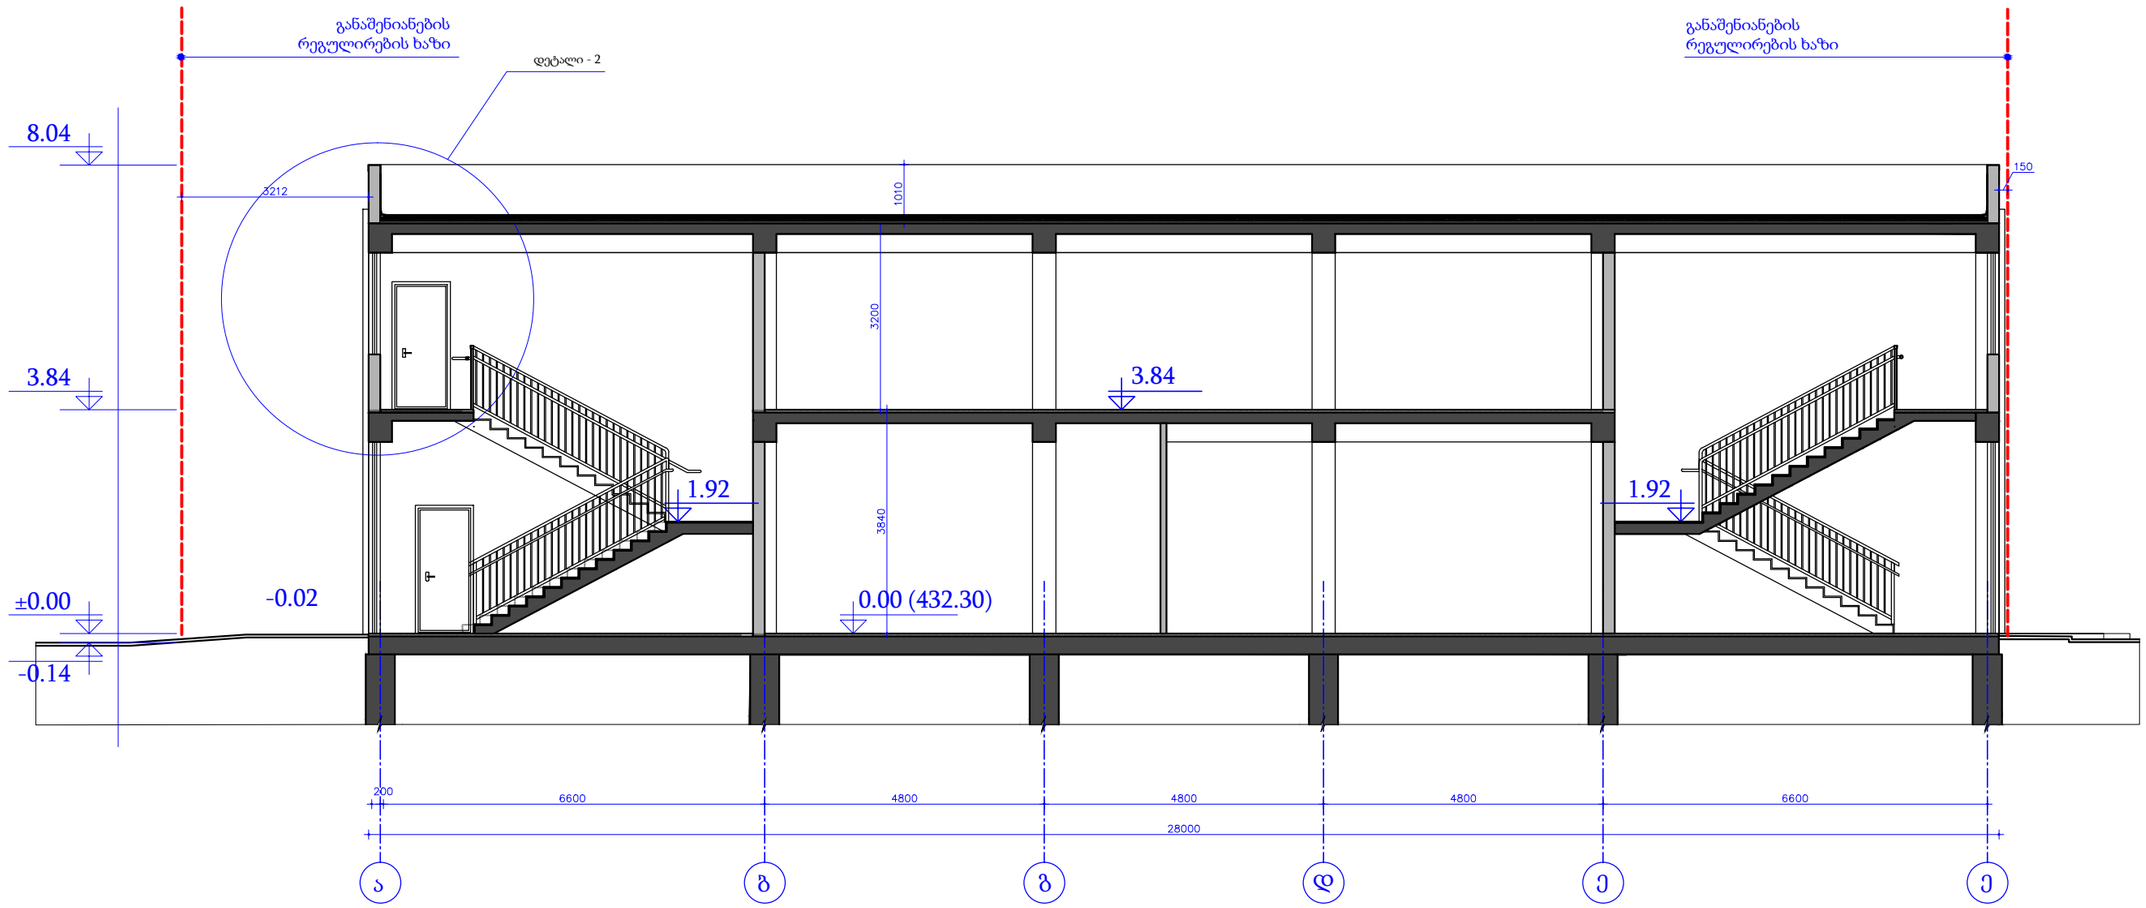

დამკვეთი: სააქციო საზოგადოება "თრიალეთი" (ID 209467717)		ქ. თბილისში, ქუჩა შუშის № 38, ქუჩა ბაღნარის № 2-ა სააქციო საზოგადოება "თრიალეთი"-ს (ID 209467717) საკუთრებაში მყოფ მიწის ნაკვეთზე (ს/კ 01.11.04.017.119) საამქროს პროექტი		
პრ. მთ. არქიტექტორი	საბა გორგაძე	არქიტექტურული ნაწილი	ფურცელი	ფორმატი
შეასრულა	საბა გორგაძე	ჭრილი 1 - 1	ა -15	A3

ჭრილი 2 - 2 მ 1 : 100

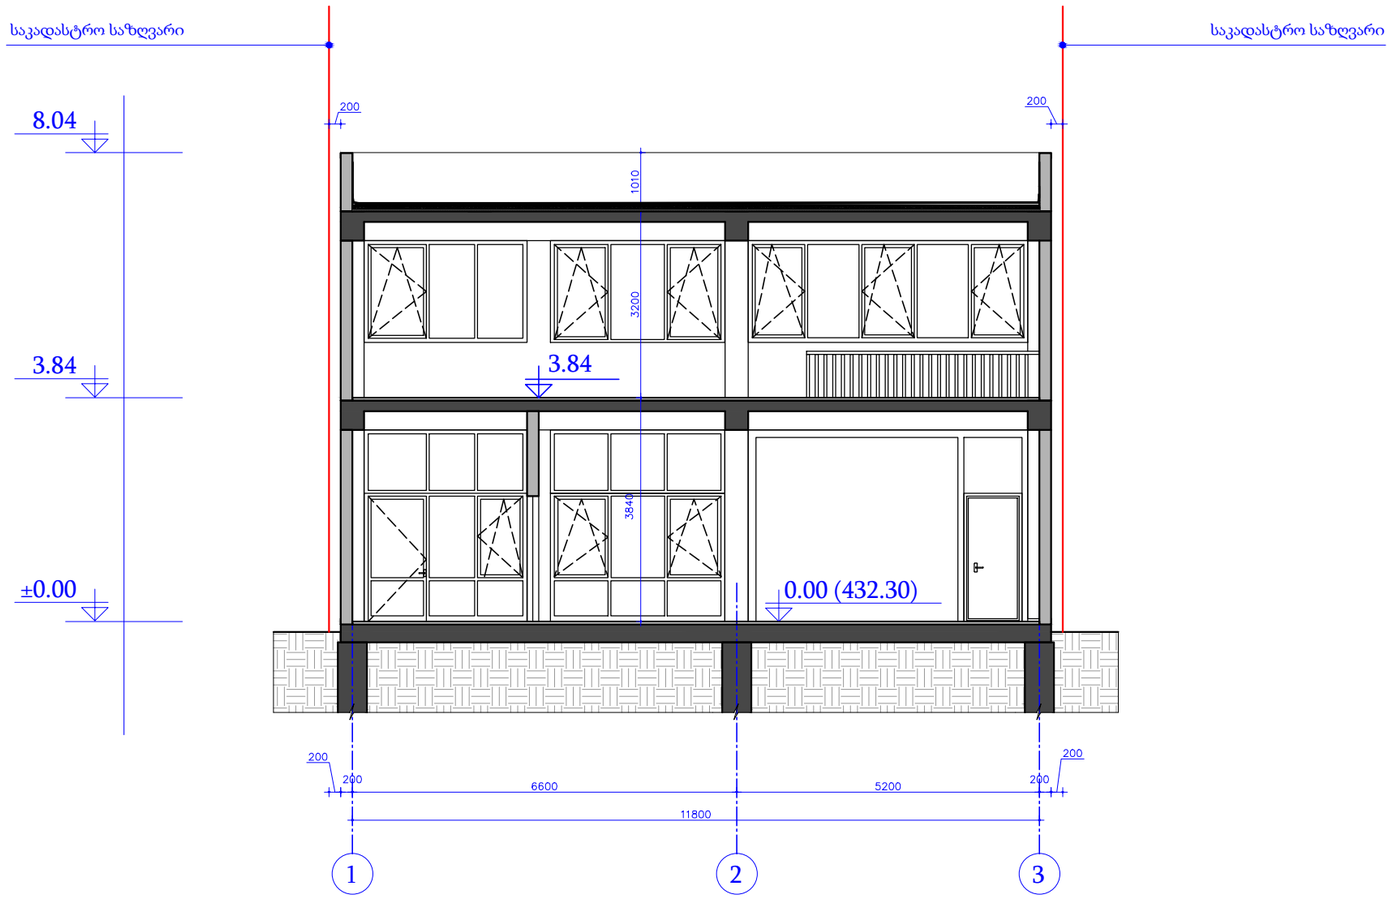

დამკვეთი: სააქციო საზოგადოება "თრიალეთი" (ID 209467717)		ქ. თბილისში, ქუჩა შუშის № 38, ქუჩა ბაღნარის № 2-ა სააქციო საზოგადოება "თრიალეთი"-ს (ID 209467717) საკუთრებაში მყოფ მიწის ნაკვეთზე (ს/კ 01.11.04.017.119) სამშენებლო პროექტი		
პრ. მთ. არქიტექტორი	საბა გორგაძე	არქიტექტურული ნაწილი	ფურცელი	ფორმატი
შეასრულა	საბა გორგაძე	ჭრილი 2 - 2	ა -16	A3