

ფასადი " 1 - 3 " ღერძებში მ 1 : 100

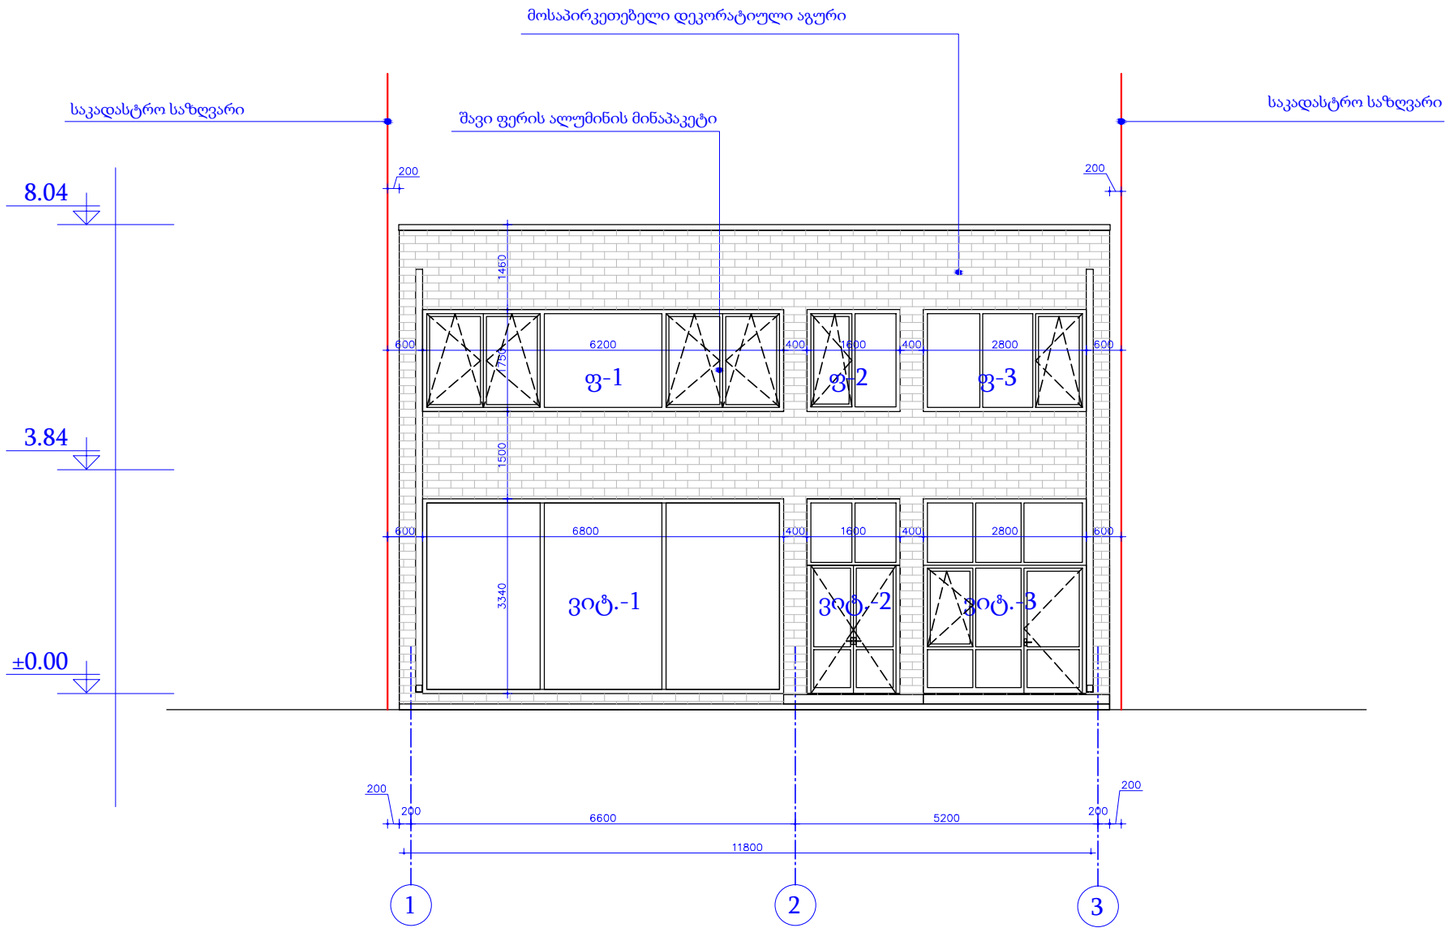


დამკვეთი: სააქციო საზოგადოება "თრიალეთი" (ID 209467717)		ქ. თბილისში, ქუჩა შუშის № 38, ქუჩა ბაღნარის № 2-ა სააქციო საზოგადოება "თრიალეთი"-ს (ID 209467717) საკუთრებაში მყოფ მიწის ნაკვეთზე (ს/კ 01.11.04.017.119) საამქროს პროექტი		
პრ. მთ. არქიტექტორი	საბა გორგაძე	არქიტექტურული ნაწილი	ფურცელი	ფორმატი
შეასრულა	საბა გორგაძე	ფასადი "1 - 3" ღერძებში	ა -17	A3

ფასადი " 3 - 1 " ღერძებში მ 1 : 100

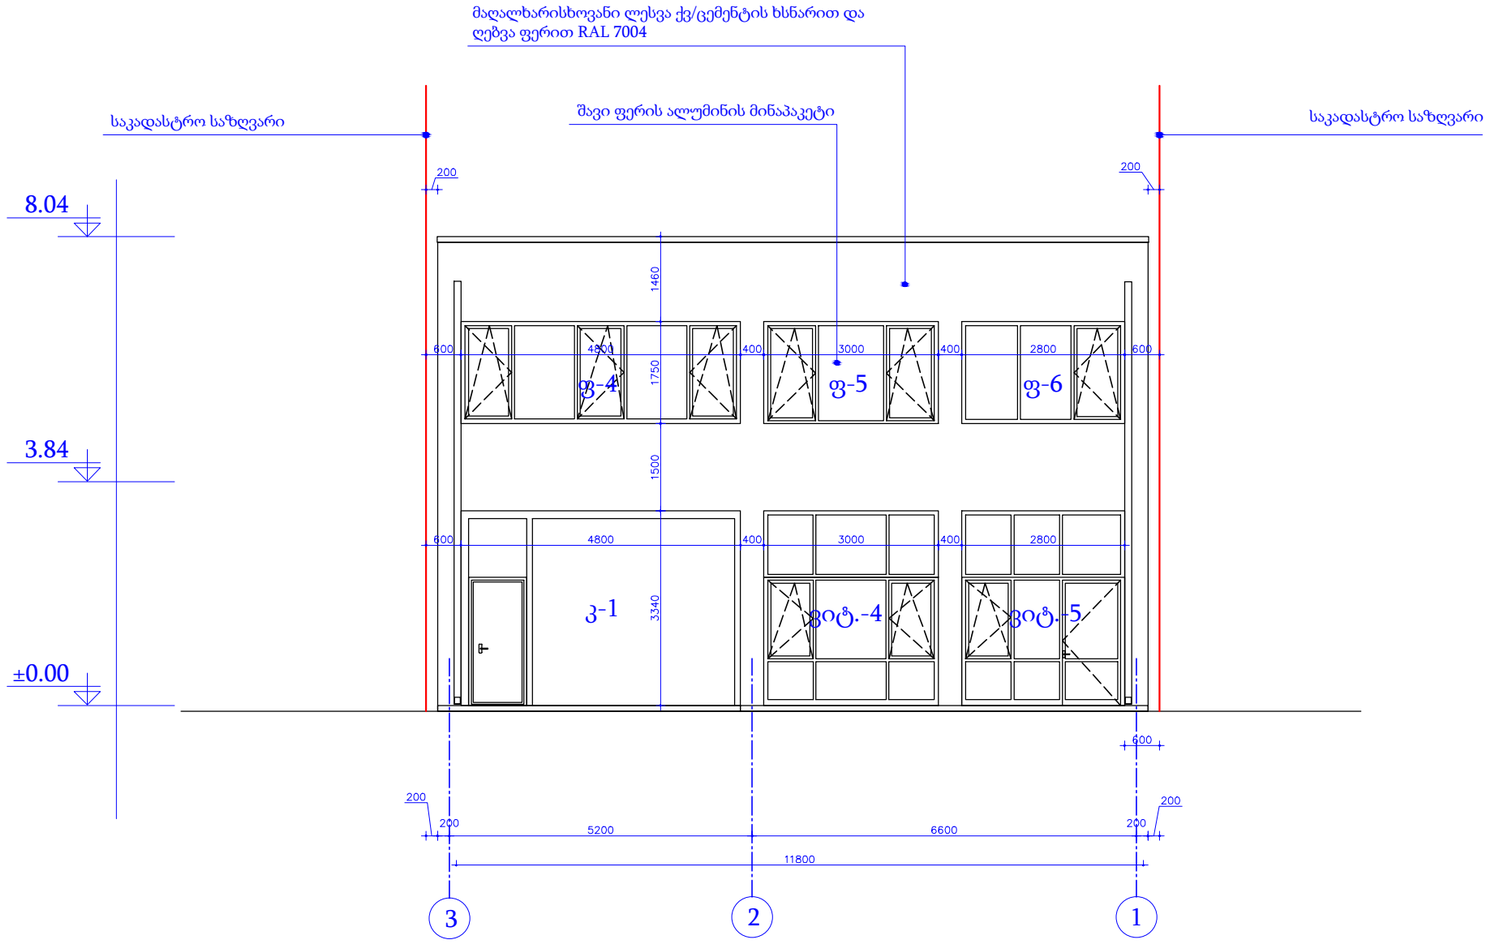


დამკვეთი: სააქციო საზოგადოება "თრიალეთი" (ID 209467717)		ქ. თბილისში, ქუჩა შუშის № 38, ქუჩა ბაღნარის № 2-ა სააქციო საზოგადოება "თრიალეთი"-ს (ID 209467717) საკუთრებაში მყოფ მიწის ნაკვეთზე (ს/კ 01.11.04.017.119) საამქროს პროექტი		
პრ. მთ. არქიტექტორი	საბა გორგაძე	არქიტექტურული ნაწილი	ფურცელი	ფორმატი
შეასრულა	საბა გორგაძე	ფასადი "3 - 1" ღერძებში	ა -18	A3

ფასადი " ა - ვ " ღერძებში მ 1 : 100

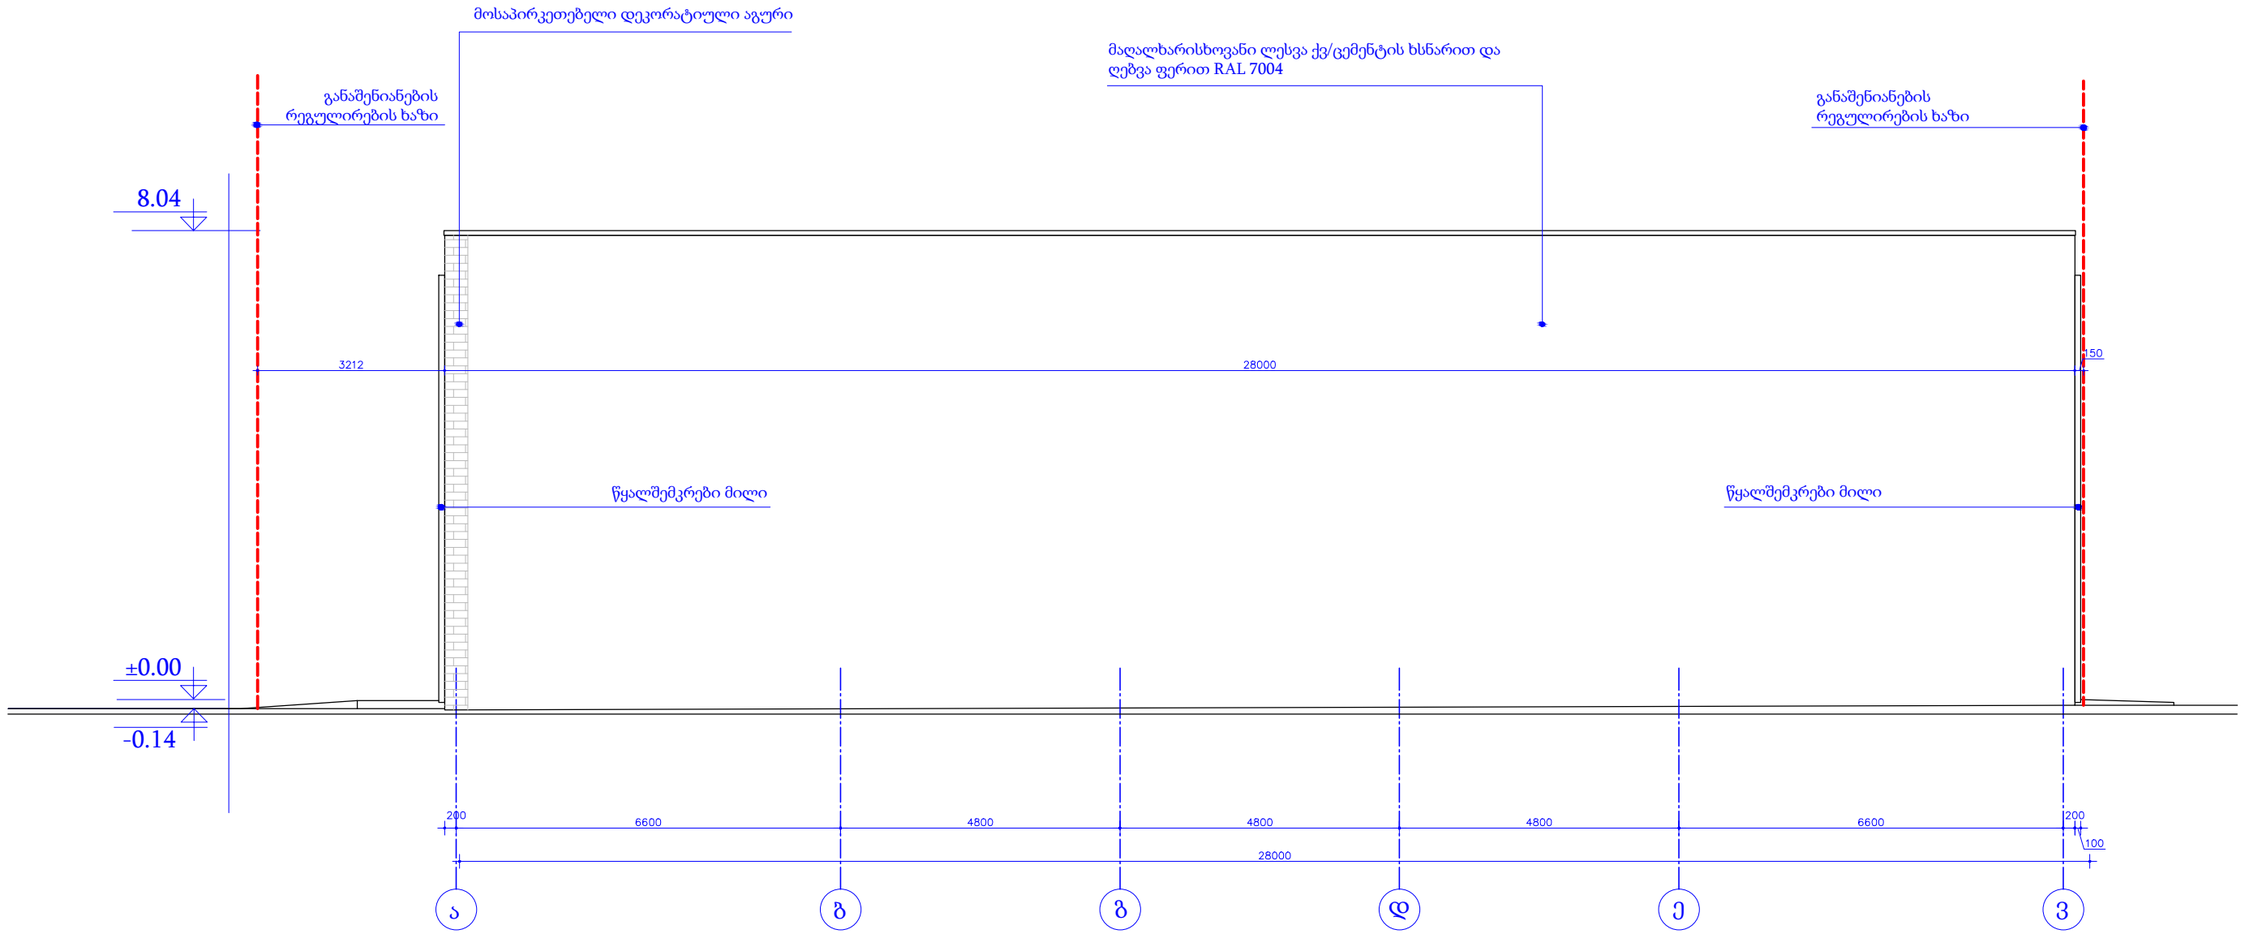

დამკვეთი: სააქციო საზოგადოება "თრიალეთი" (ID 209467717)		ქ. თბილისში, ქუჩა შუშის № 38, ქუჩა ბაღნარის № 2-ა სააქციო საზოგადოება "თრიალეთი"-ს (ID 209467717) საკუთრებაში მყოფ მიწის ნაკვეთზე (ს/კ 01.11.04.017.119) სამშენებლო პროექტი		
პრ. მთ. არქიტექტორი	საბა გორგაძე	არქიტექტურული ნაწილი	ფურცელი	ფორმატი
შეასრულა	საბა გორგაძე	ფასადი "ა - ვ" ღერძებში	ა -19	A3

ფასადი " ვ - ა " ღერძებში მ 1 : 100

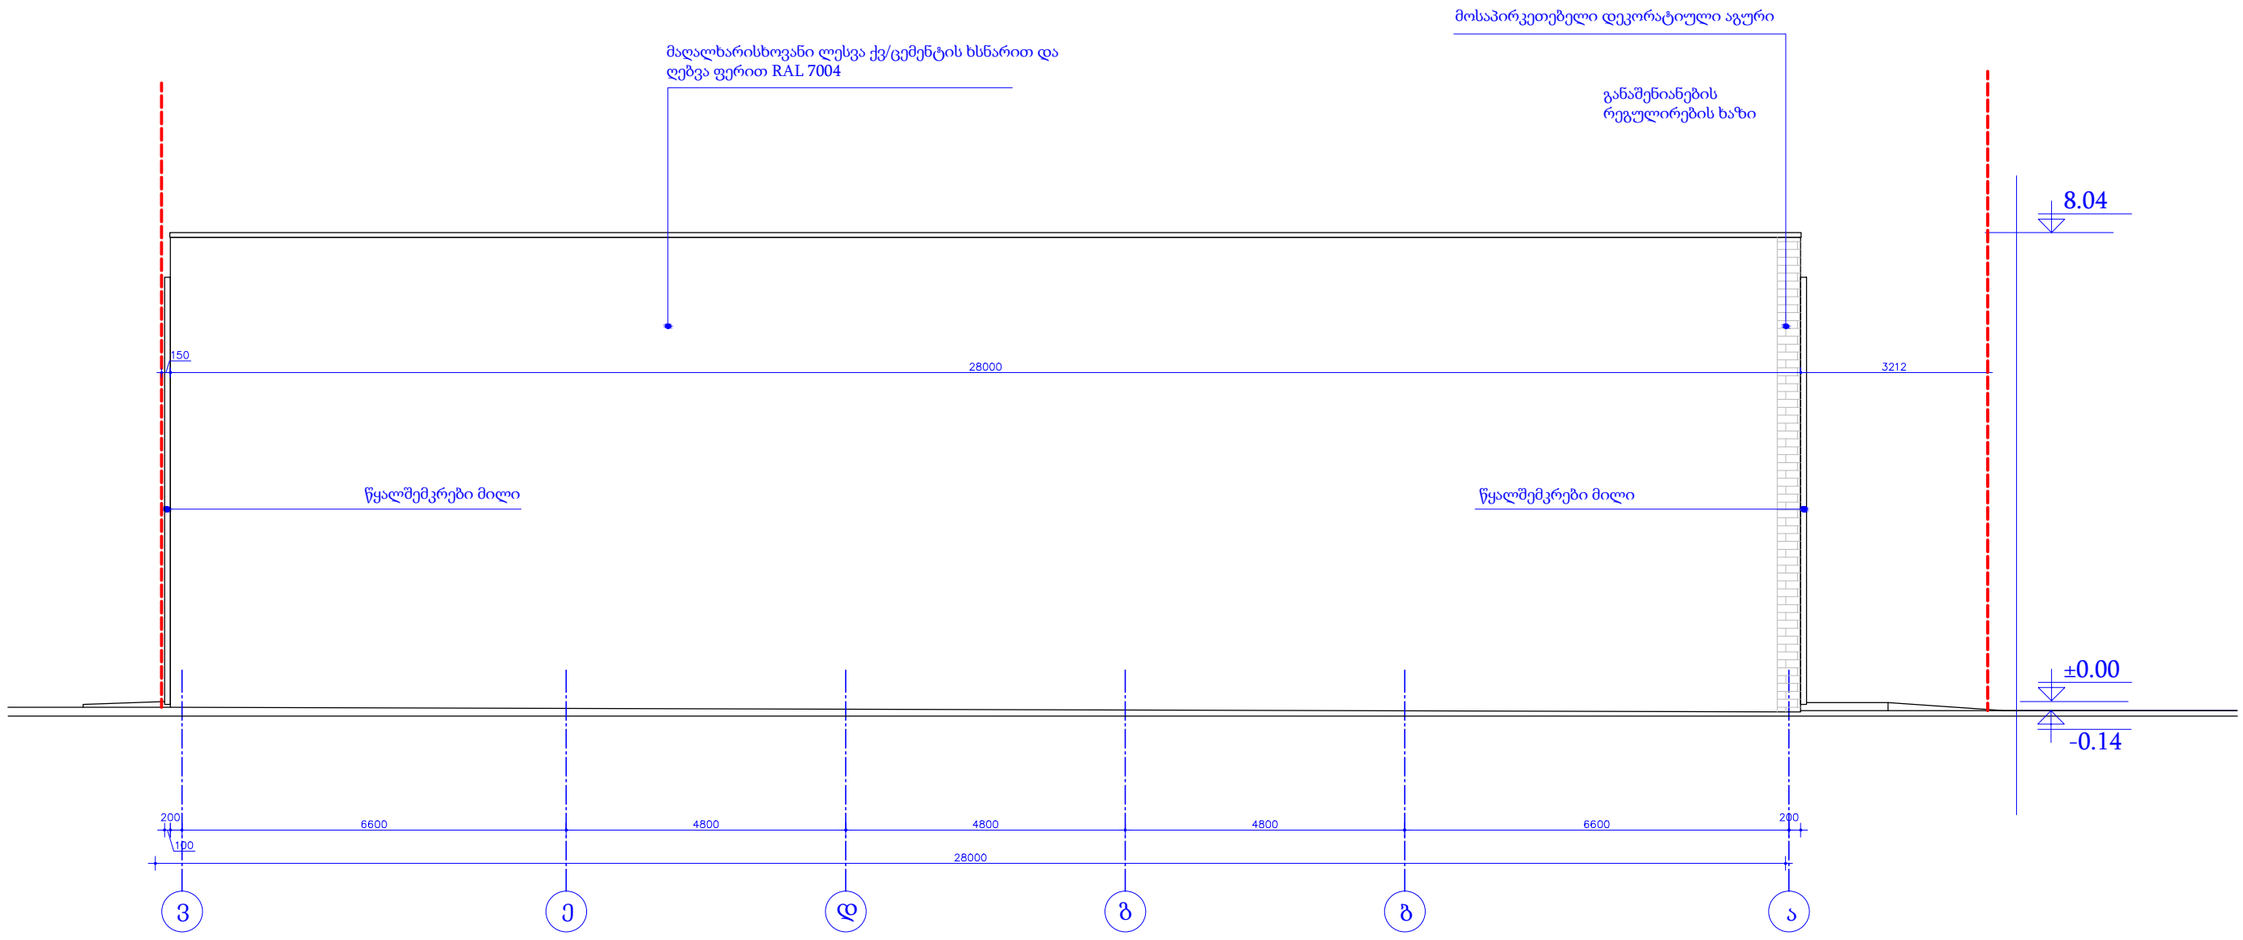

დამკვეთი: სააქციო საზოგადოება "თრიალეთი" (ID 209467717)		ქ. თბილისში, ქუჩა შუშის № 38, ქუჩა ბაღნარის № 2-ა სააქციო საზოგადოება "თრიალეთი"-ს (ID 209467717) საკუთრებაში მყოფ მიწის ნაკვეთზე (ს/კ 01.11.04.017.119) სამშენებლო პროექტი		
პრ. მთ. არქიტექტორი	საბა გორგაძე	არქიტექტურული ნაწილი	ფურცელი	ფორმატი
შესრულა	საბა გორგაძე	ფასადი " ვ - ა" ღერძებში	ა -20	A3