
ჭ რ 0 ლ 0 1 - 1 მ.1-150

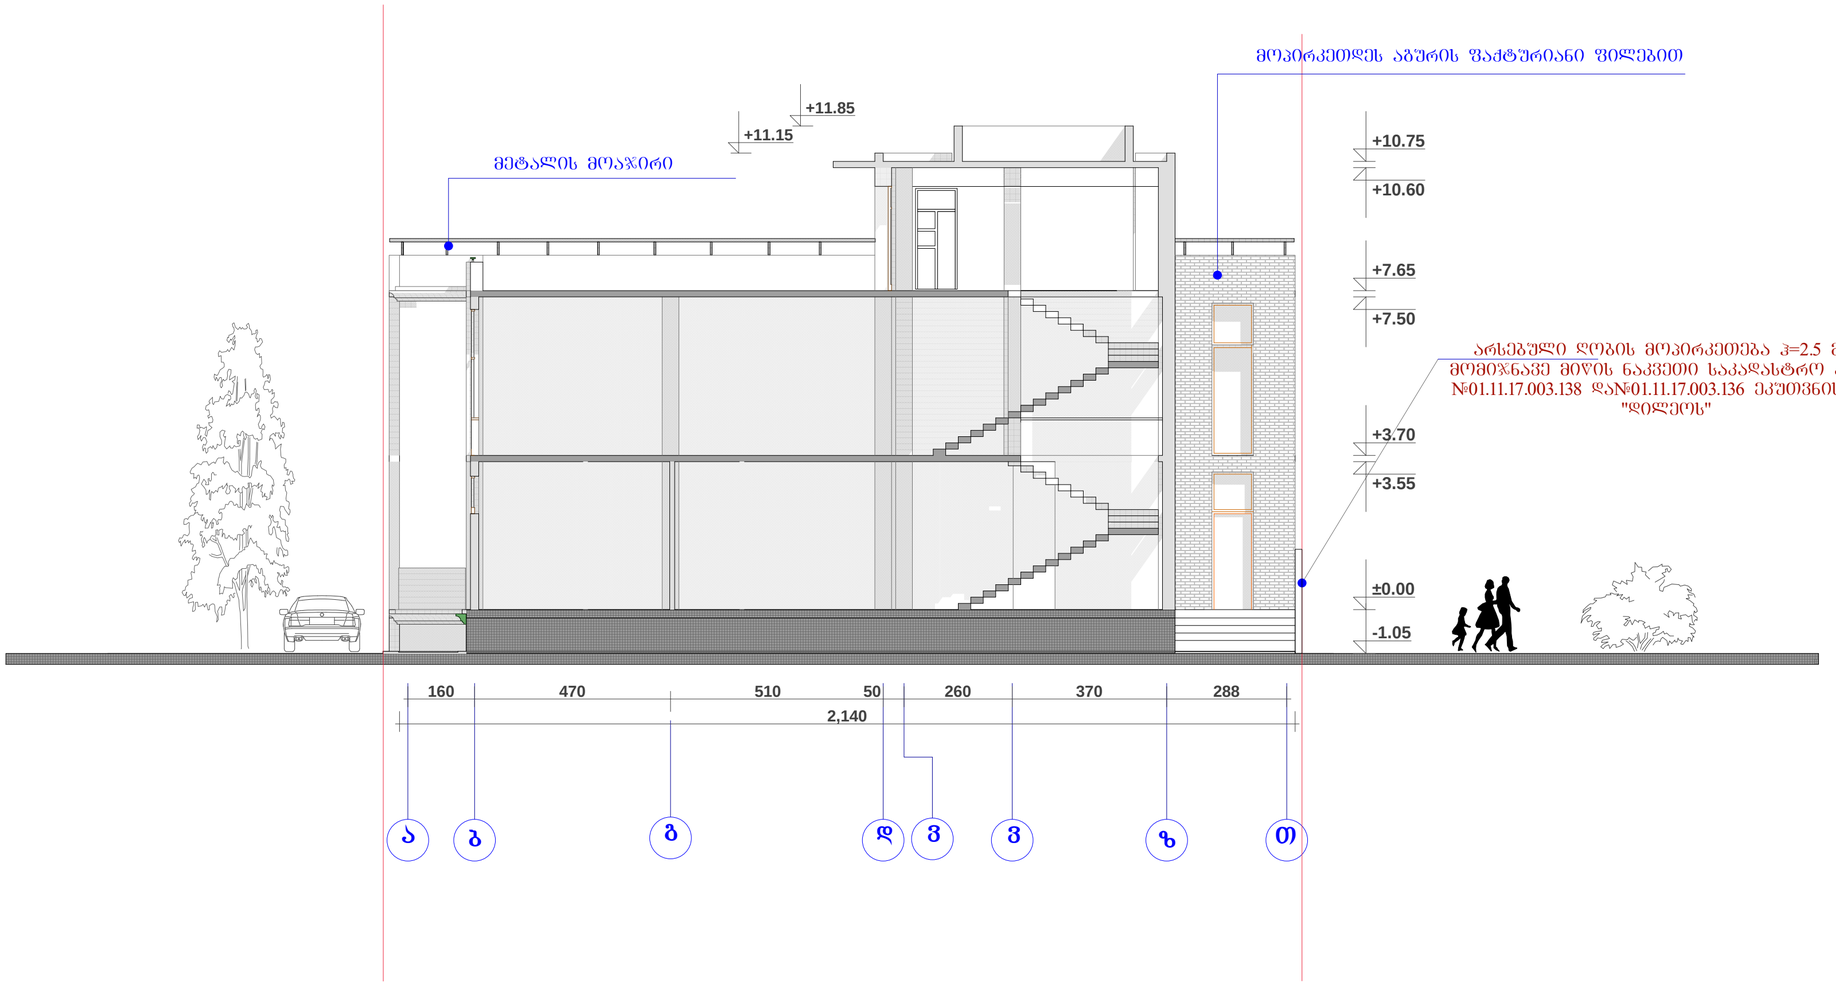

ფორმატი	A-3

დამკვეთი:

შპს "დილეო"

პირობითი აღნიშვნა:

პროექტის დასახელება:

ქალაქი თბილისი მუხიანის დასახლება შ.პ.ს. ..ლებია და კომპანიას მიმდებარე ტერიტორიაზე (ნაკვ №003/007)

საზ. კვეთის
ობიექტისკორექტირებული
პროექტი

პროექტის ნაწილი:
არქიტექტურული

თანამდებობა	ბეჭარი	ხელმოწერა
დირექტორი		გ. ჭანკვეტაძე
მთ. არქიტექტორი		დ. სამხარაძე
პრ. ავტორი		გ.დათებაშვილი

შემსრულებელი ორგანიზაცია: optimus ოპტიმუსი

ფურცლის დასახელება:

თარიღი 2013 წ.	მას'შ. 1:100
ფურცლების რაოდენობა	
ფურცლის ნომერი №	