

საპროექტო ორგანიზაცია
Company name

პროექტის დასახელება
Job Title

მრავალფუნქციური კომპლექსი

მისამართი:
Address

საქართველო, თბილისი,
ქ. თბილისი, ბერი გაბრიელ სალოსის გამზირი №130

ს/კ: 01.17.11.029.055

განმარტებები:
Explication:

შენიშვნა:
Notes:

1. ნახაზზე ზომები მოცემულია ანბიმეტრებში.
2. ქანსლოტაციამდე პროექტში შესაძლებელია განხორციელდეს ცვლილებები.
3. ნახაზის ყველა ცვლილება ავტორის პროექტის მეთანხმებული უნდა იყოს პროექტის ავტორთან.

არქიტექტურული ნაწილი

პროექტის სტადია Drawing Status	მას. თარიღი Date
სტადია პროექტი	2020/12/28

შემსრულებლები performers

თანამდებობა	სახელი,გვარი	ხელმოწერა
პრ. ავტორი	დ.ბაირამგვილი	
არქიტექტორი		
არქიტექტორი		
არქიტექტორი		
ვიზუალიზაცია		

ნახაზის დასახელება
Drawing title

ფასადი 1-16 ღერძებში

ინდექსი № INDEX	ფურც. რაოდ. PAGES	ფურცლის ზომა
25	33	A2

მასშტაბი
Drawing Scale
1:200

2020 წ



საპროექტო ორგანიზაცია
Company name

პროექტის დასახელება
Job Title

მრავალფუნქციური პომპლექსი

მისამართი:
Address

საქართველო, თბილისი, ქ. თბილისი, ბერი გაბრიელ სალოსის გამზირი №130

ს/კ: 01.17.11.029.055

განმარტება:
Explication:

შენიშვნა:
Notes:

1. ნახაზზე ზომები მოცემულია სანტიმეტრებში.
2. ჭრილობაობისთვის მილებამდე პროექტში შესაძლებელია განხორციელდეს ცვლილებები.
3. ნახაზის ყველა ცვლილება მშენებლობის პროცესში მეთანხმებული უნდა იყოს პროექტის ავტორთან.

არქიტექტურული ნაწილი

პროექტის სტადია Drawing Status	თარიღი Date
სტადია პროექტი	2020/12/28

შემსრულებელი
performers

თანამდებობა	სახელი,გვარი	ხელმოწერა
პრ. ავტორი	დ.ბერიკაშვილი	
არქიტექტორი		
არქიტექტორი		
არქიტექტორი		
ვიზუალიზაცია		

ნახაზის დასახელება
Drawing title

ფასადი 16-1 ღერძებში

ინდექსი № INDEX	ფურც. რაოდ. PAGES	ფორმატის ზომა
26	33	A2

მასშტაბი
Drawing Scale
1:200

2020 წ

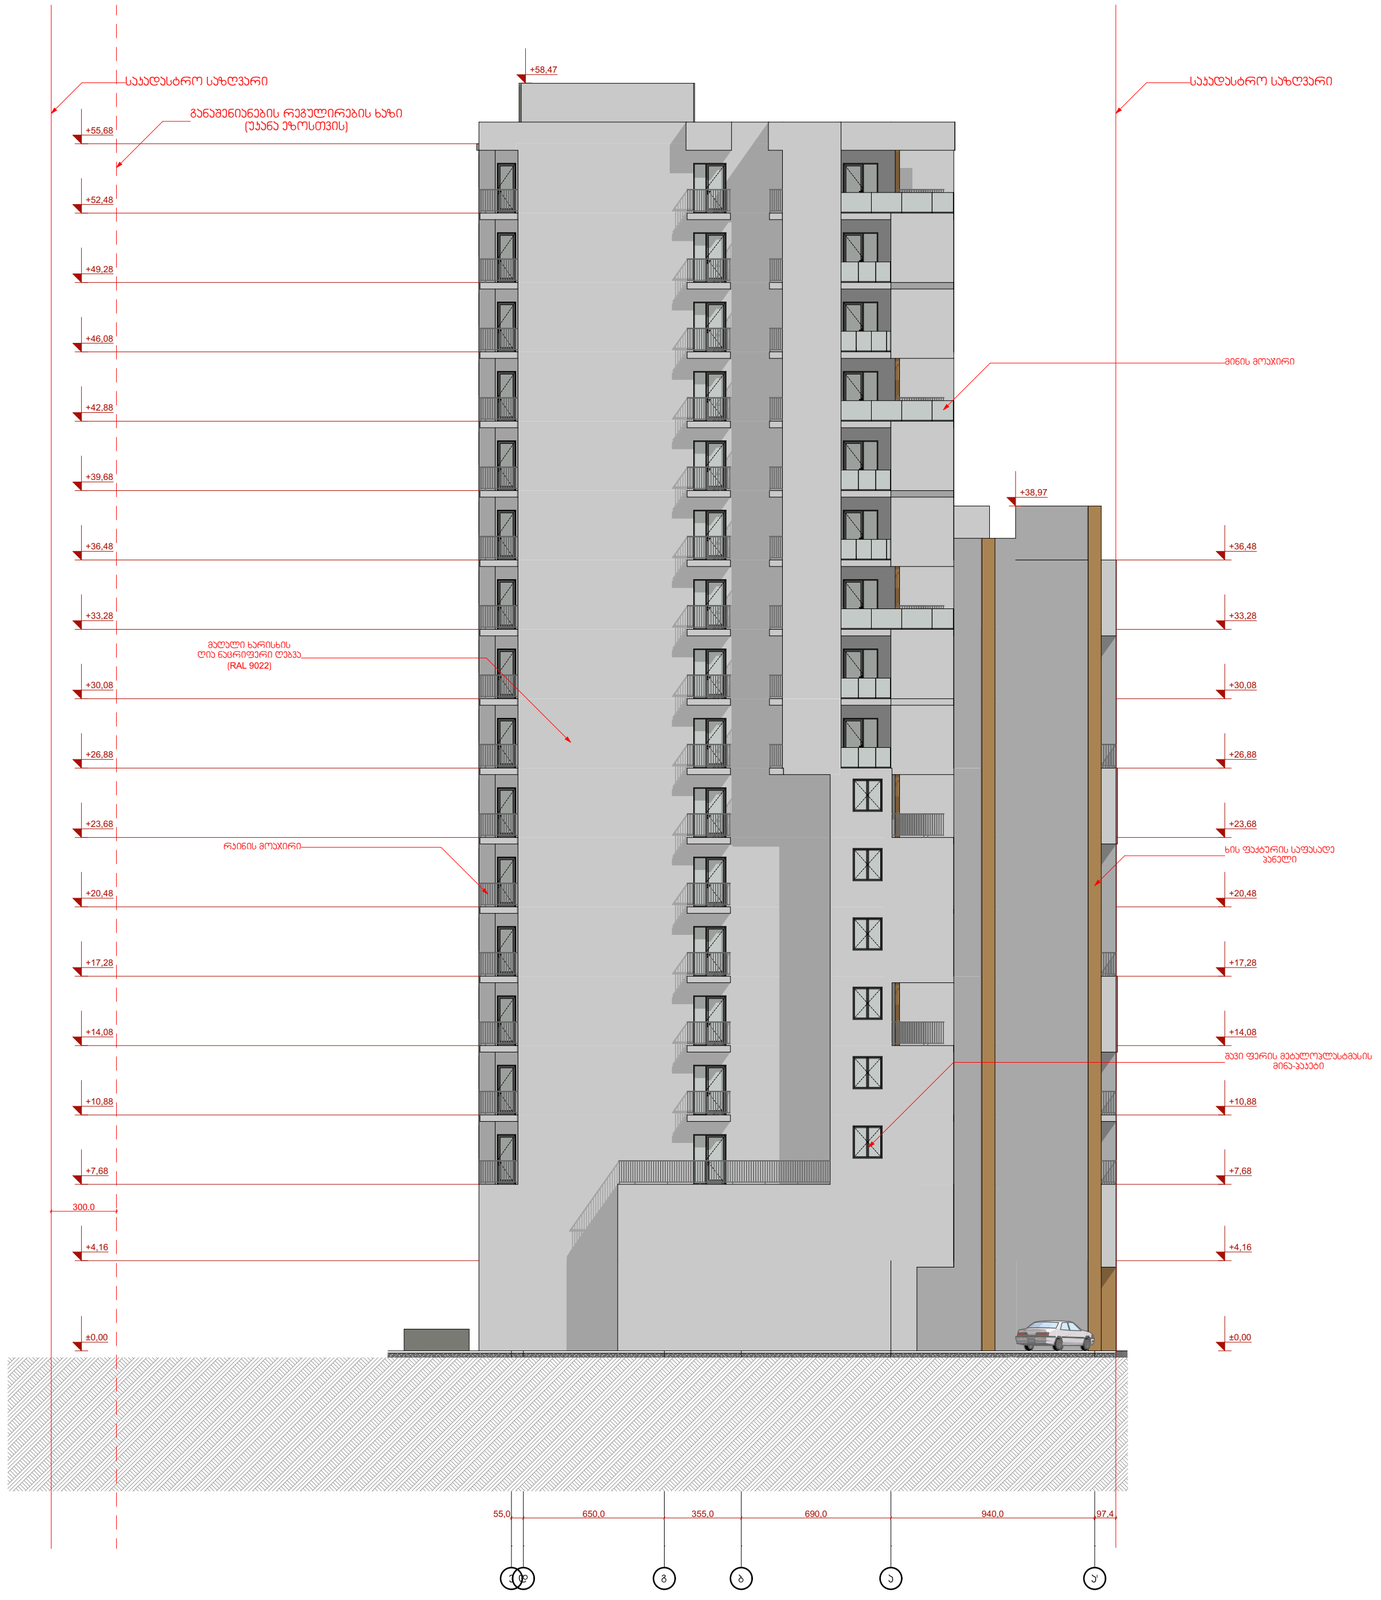

N

საავტორო ორგანიზაცია
Company name

პროექტის დასახელება
Job Title

მრავალფუნქციური კომპლექსი

მისამართი:
Address

საქართველო, თბილისი, ქ. თბილისი, ბერი გაბრიელ სალოსის გამზირი №130

ს/კ: 01.17.11.029.055

განმარტებები:
Explication:

შენიშვნა:
Notes:

1. ნახაზზე ზომები მოცემულია სანტიმეტრებში.
2. ვიზუალიზაციები მიღებამდე პროექტში შესაძლებელია განხორციელდეს ცვლილებები.
3. ნახაზის ყველა ცვლილება ამთანხმებლობის პროცესში მეთანხმებული უნდა იყოს პროექტის ავტორთან.

არქიტექტურული ნაწილი

პროექტის სტატუსი Drawing Status	მას. თარიღი Date
სტადია პროექტი	2020/12/28

შემსრულებლები performers

თანამდებობა	სახელი,გვარი	ხელმოწერა
პრ. ავტორი	დ.ბაირამგვილი	
არქიტექტორი		
არქიტექტორი		
არქიტექტორი		
ვიზუალიზაცია		

ნახაზის დასახელება
Drawing title

ფასადი ე-ა ღერძებში

ინდექსი № INDEX	ფურც. რაოდ. PAGES	ფურცლის ზომა
27	33	A2

მასშტაბი
Drawing Scale
1:200

2020 წ

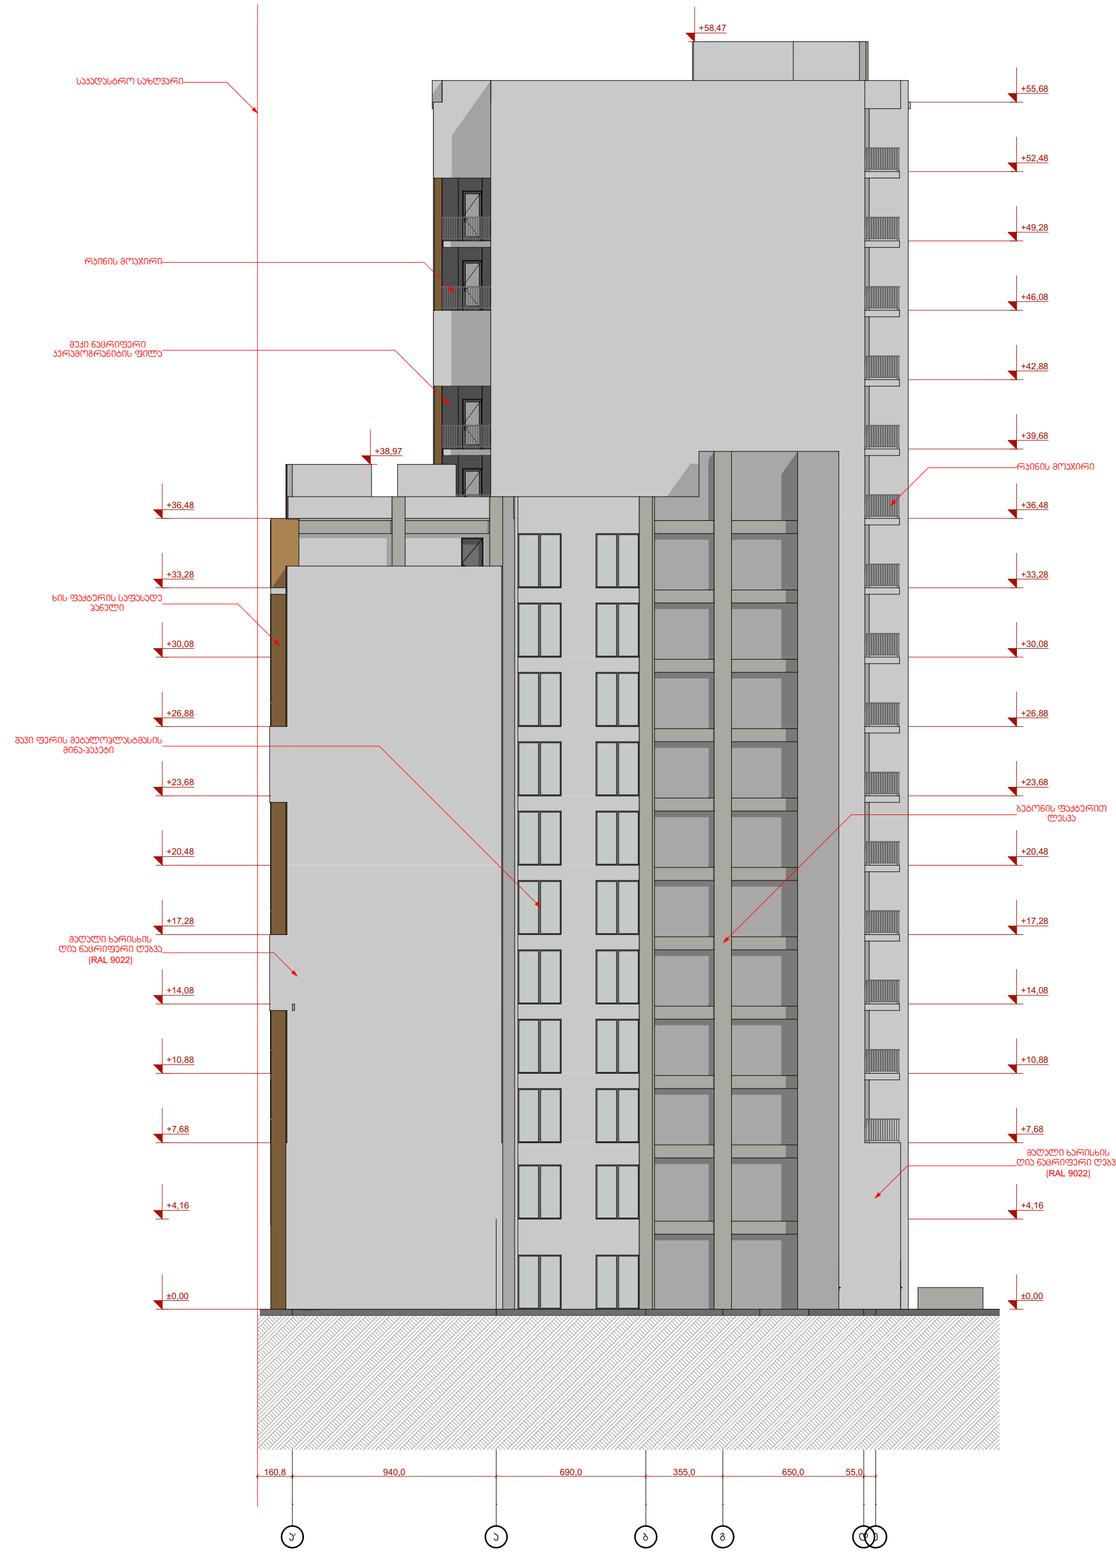

N

საპროექტო ორგანიზაცია
Company name

პროექტის დასახელება
Job Title

მრავალფუნქციური პომპლექსი

მისამართი:
Address

საქართველო, თბილისი, ქ. თბილისი, ბერი გაბრიელ სალოსის გამზირი №130

ს/კ: 01.17.11.029.055

განმარტება:
Explication:

შენიშვნა:
Notes:

1. ნახაზზე ჩრდილი მოცემულია სანიმუშოდ.
2. პასპორტიზაციამდე მიღებამდე პროექტში შესაძლებელია განხორციელდეს ცვლილებები.
3. ნახაზის ყველა ცვლილება შეთანხმებული უნდა იყოს პროექტის ავტორთან.

არქიტექტურული ნაწილი

პროექტის სტადია Drawing Status	თარიღი Date
სტადია პროექტი	2020/12/28

შემსრულებელი performers

თანამდებობა	სახელი,გვარი	ხელმოწერა
პრ. ავტორი	დ.ბაირამაშვილი	
არქიტექტორი		
არქიტექტორი		
არქიტექტორი		
ვიზუალიზაცია		

ნახაზის დასახელება
Drawing title

ფასადი ა-ე ღერძებში

ინდექსი № INDEX	ფურც. რაოდ. PAGES	ფორმატის ზომა
28	33	A2

მასშტაბი
Drawing Scale
1:200

2020 წ