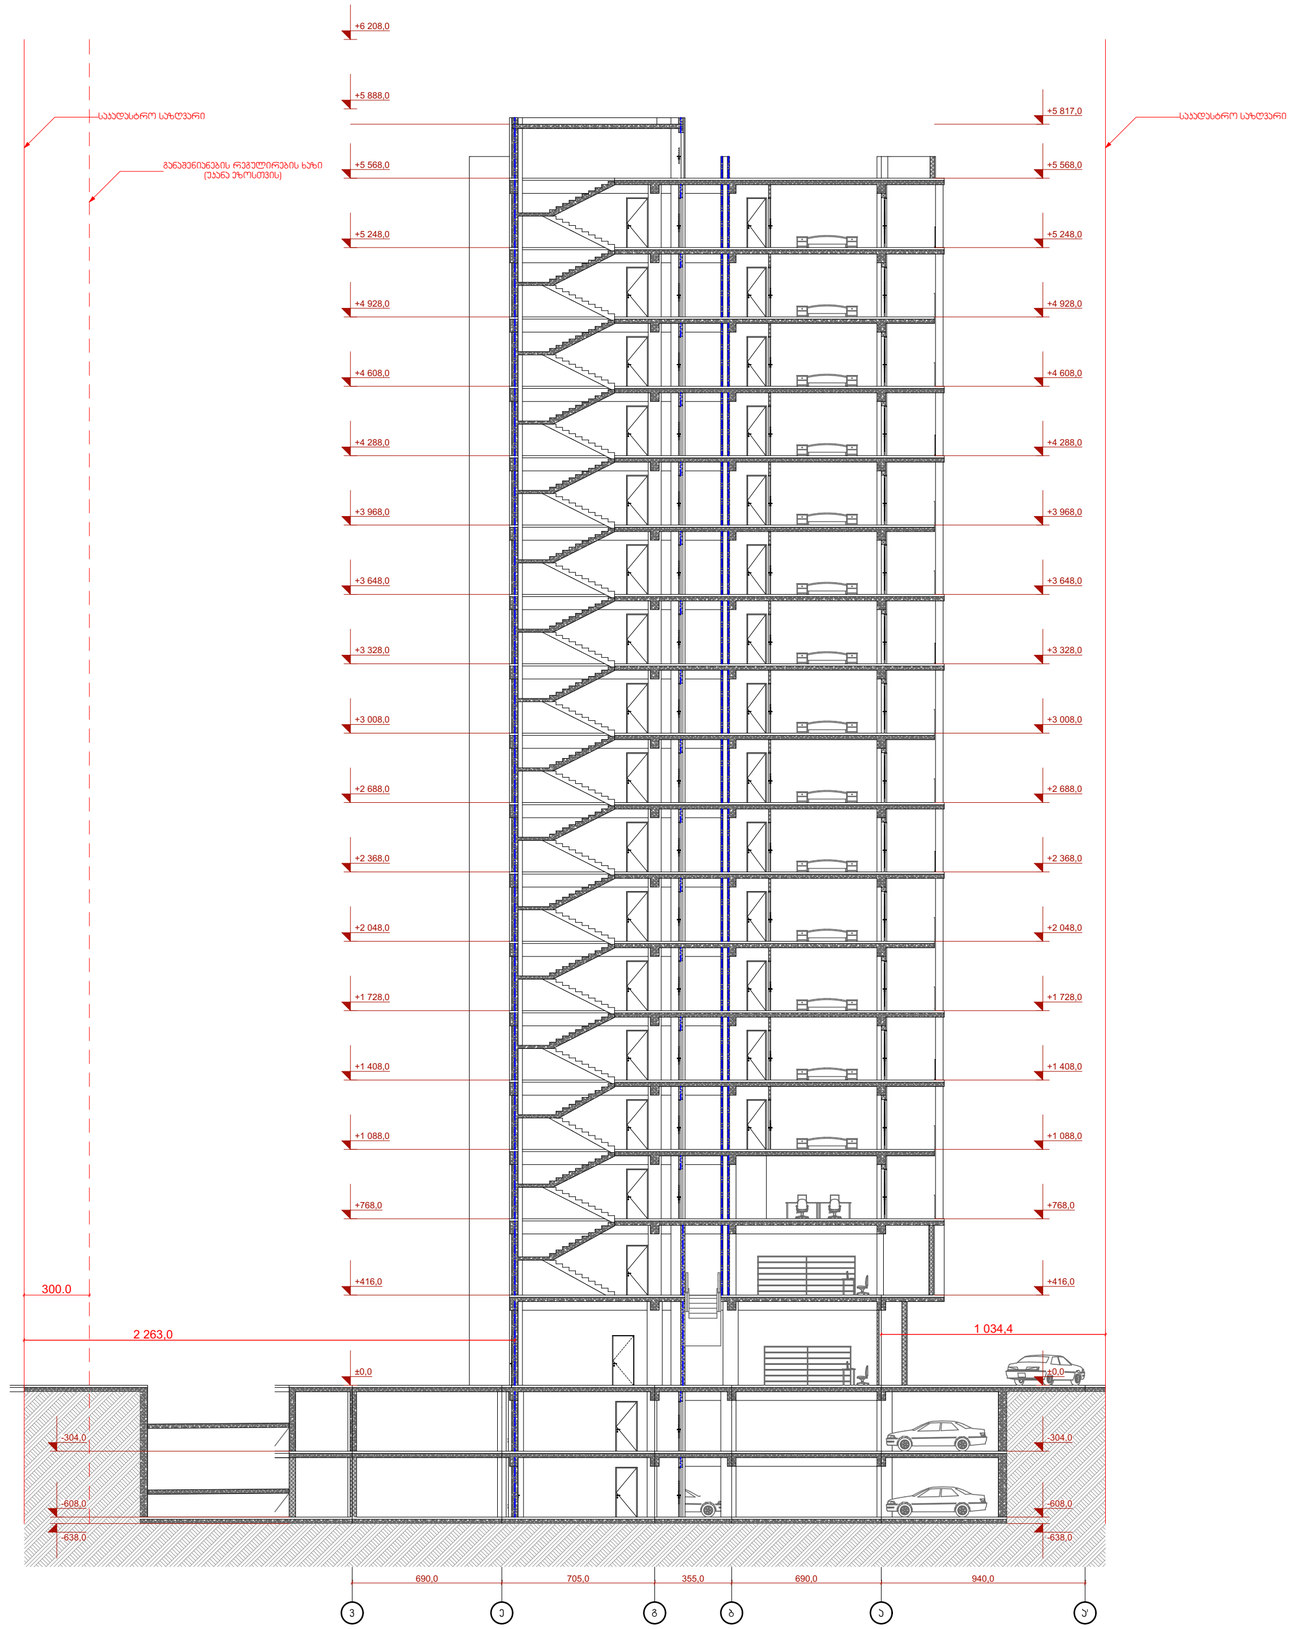

საპროექტო ორგანიზაცია
Company name

პროექტის დასახელება
Job Title

მრავალფუნქციური პომპლექსი

მისამართი:
Address

საქართველო, თბილისი,
ქ. თბილისი, ბერი გაბრიელ
სალოსის გამზირი №130

ს/კ: 01.17.11.029.055

განმარტება:
Explication:

შენიშვნა:
Notes:

1. ნახაზზე ზომები მოცემულია სანტიმეტრებში.
2. პასპორტიზაციამდე მიღებამდე პროექტში
შესაძლებელია განხორციელდეს ცვლილებები.
3. ნახაზის ყველა ცვლილება მშენებლობის
პროცესში შეთანხმებული უნდა იყოს
პროექტის ავტორთან.

არქიტექტურული ნაწილი

პროექტის სტატუსი Drawing Status	შეს. თარიღი Date
სტადია პროექტი	2020/12/28

შემსრულებლები
performers:

თანამდებობა	სახელი,გვარი	ხელმოწერა
არ. ავტორი	დ.ბაირამაშვილი	
არქიტექტორი		
არქიტექტორი		
არქიტექტორი		
ვიზუალიზაცია		

ნახაზის დასახელება
Drawing title

ჭრილი 1-1

ინდექსი № INDEX	ფურც. რაოდ. PAGES	ფორმატის ზომა
22	33	A2

მასშტაბი
Drawing Scale
1:200

2020 წ

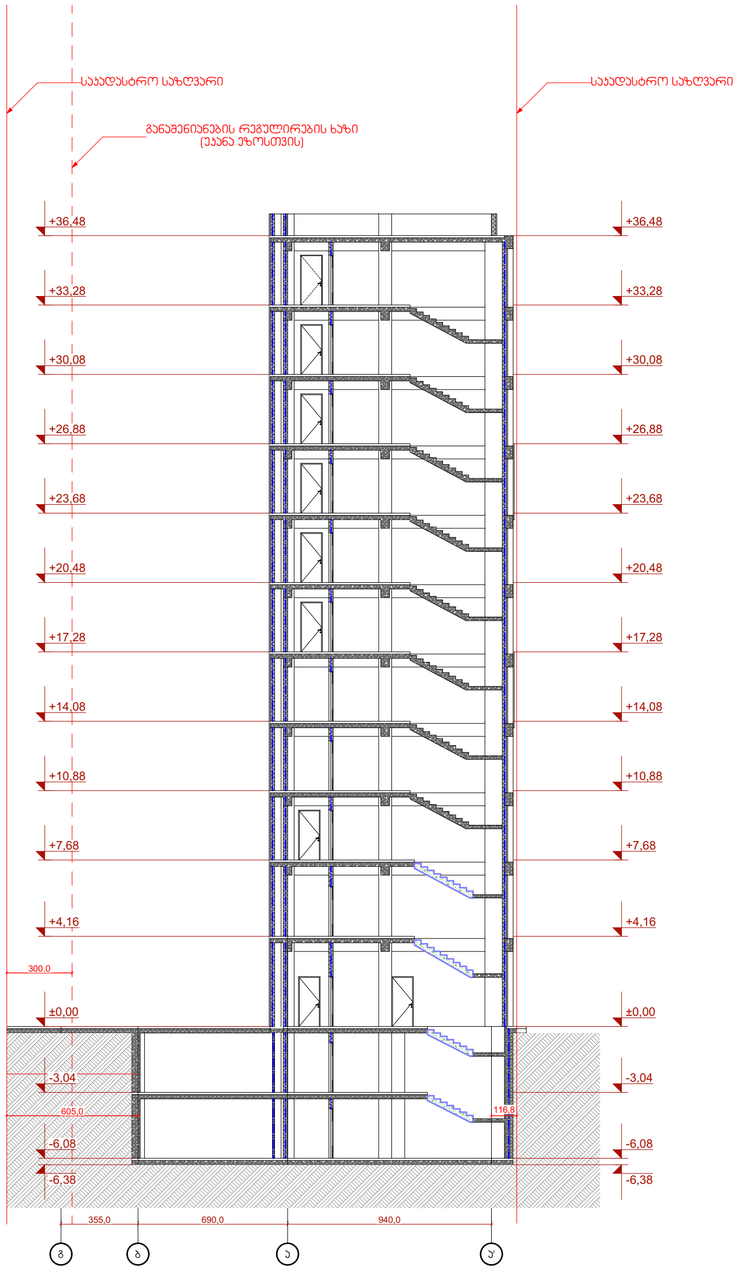



საჯროვკტო ორგანიზაცა
Company name

პროვკტის დასახელება
Job Title

მრავალფუნქციური ჯომჯლექსი

მისამართი:
Address

საქართველო, თბილისი,
ქ. თბილისი, ბერი გაბრიელ
სალოსის გამზირი №130

ს/ა: 01.17.11.029.055

ექსპლიკაცია:
Explication:

შენიშვნა:
Notes:

1. ნახაჯზე ზომები მოცემულია სანტიმეტრებში.
2. ექსპლოატაციაში მიღებამდე პროექტში შესაძლებელია განხორციელდეს ცვლილებები.
3. ნახაზის ყველა ცვლილება მმენებლობის პროცესში შეთანხმებული უნდა იყოს პროვკტის ავტორთან.

არქიტექტურული ნაწილი

პროვკტის სტატუსი Drawing Status	შეს. თარიღი Date
სტადია პროექტი	2020/12/28

შემსრელებლები
performers

თანამდებობა	სახელი.გვარი	ხელმოწერა
პრ. ავტორი	დ.ბაირამაშვილი	
არქიტექტორი		
არქიტექტორი		
არქიტექტორი		
ვიზუალიზაცია		

ნახაზის დასახელება
Drawing title

ჭრილი 2-2

ინდექსი № INDEX	ფურც. რაოდ. PAGES	ფურცელის ზომა
23	33	A2

მასშტაბი
Drawing Scale
1:200

2020 წ

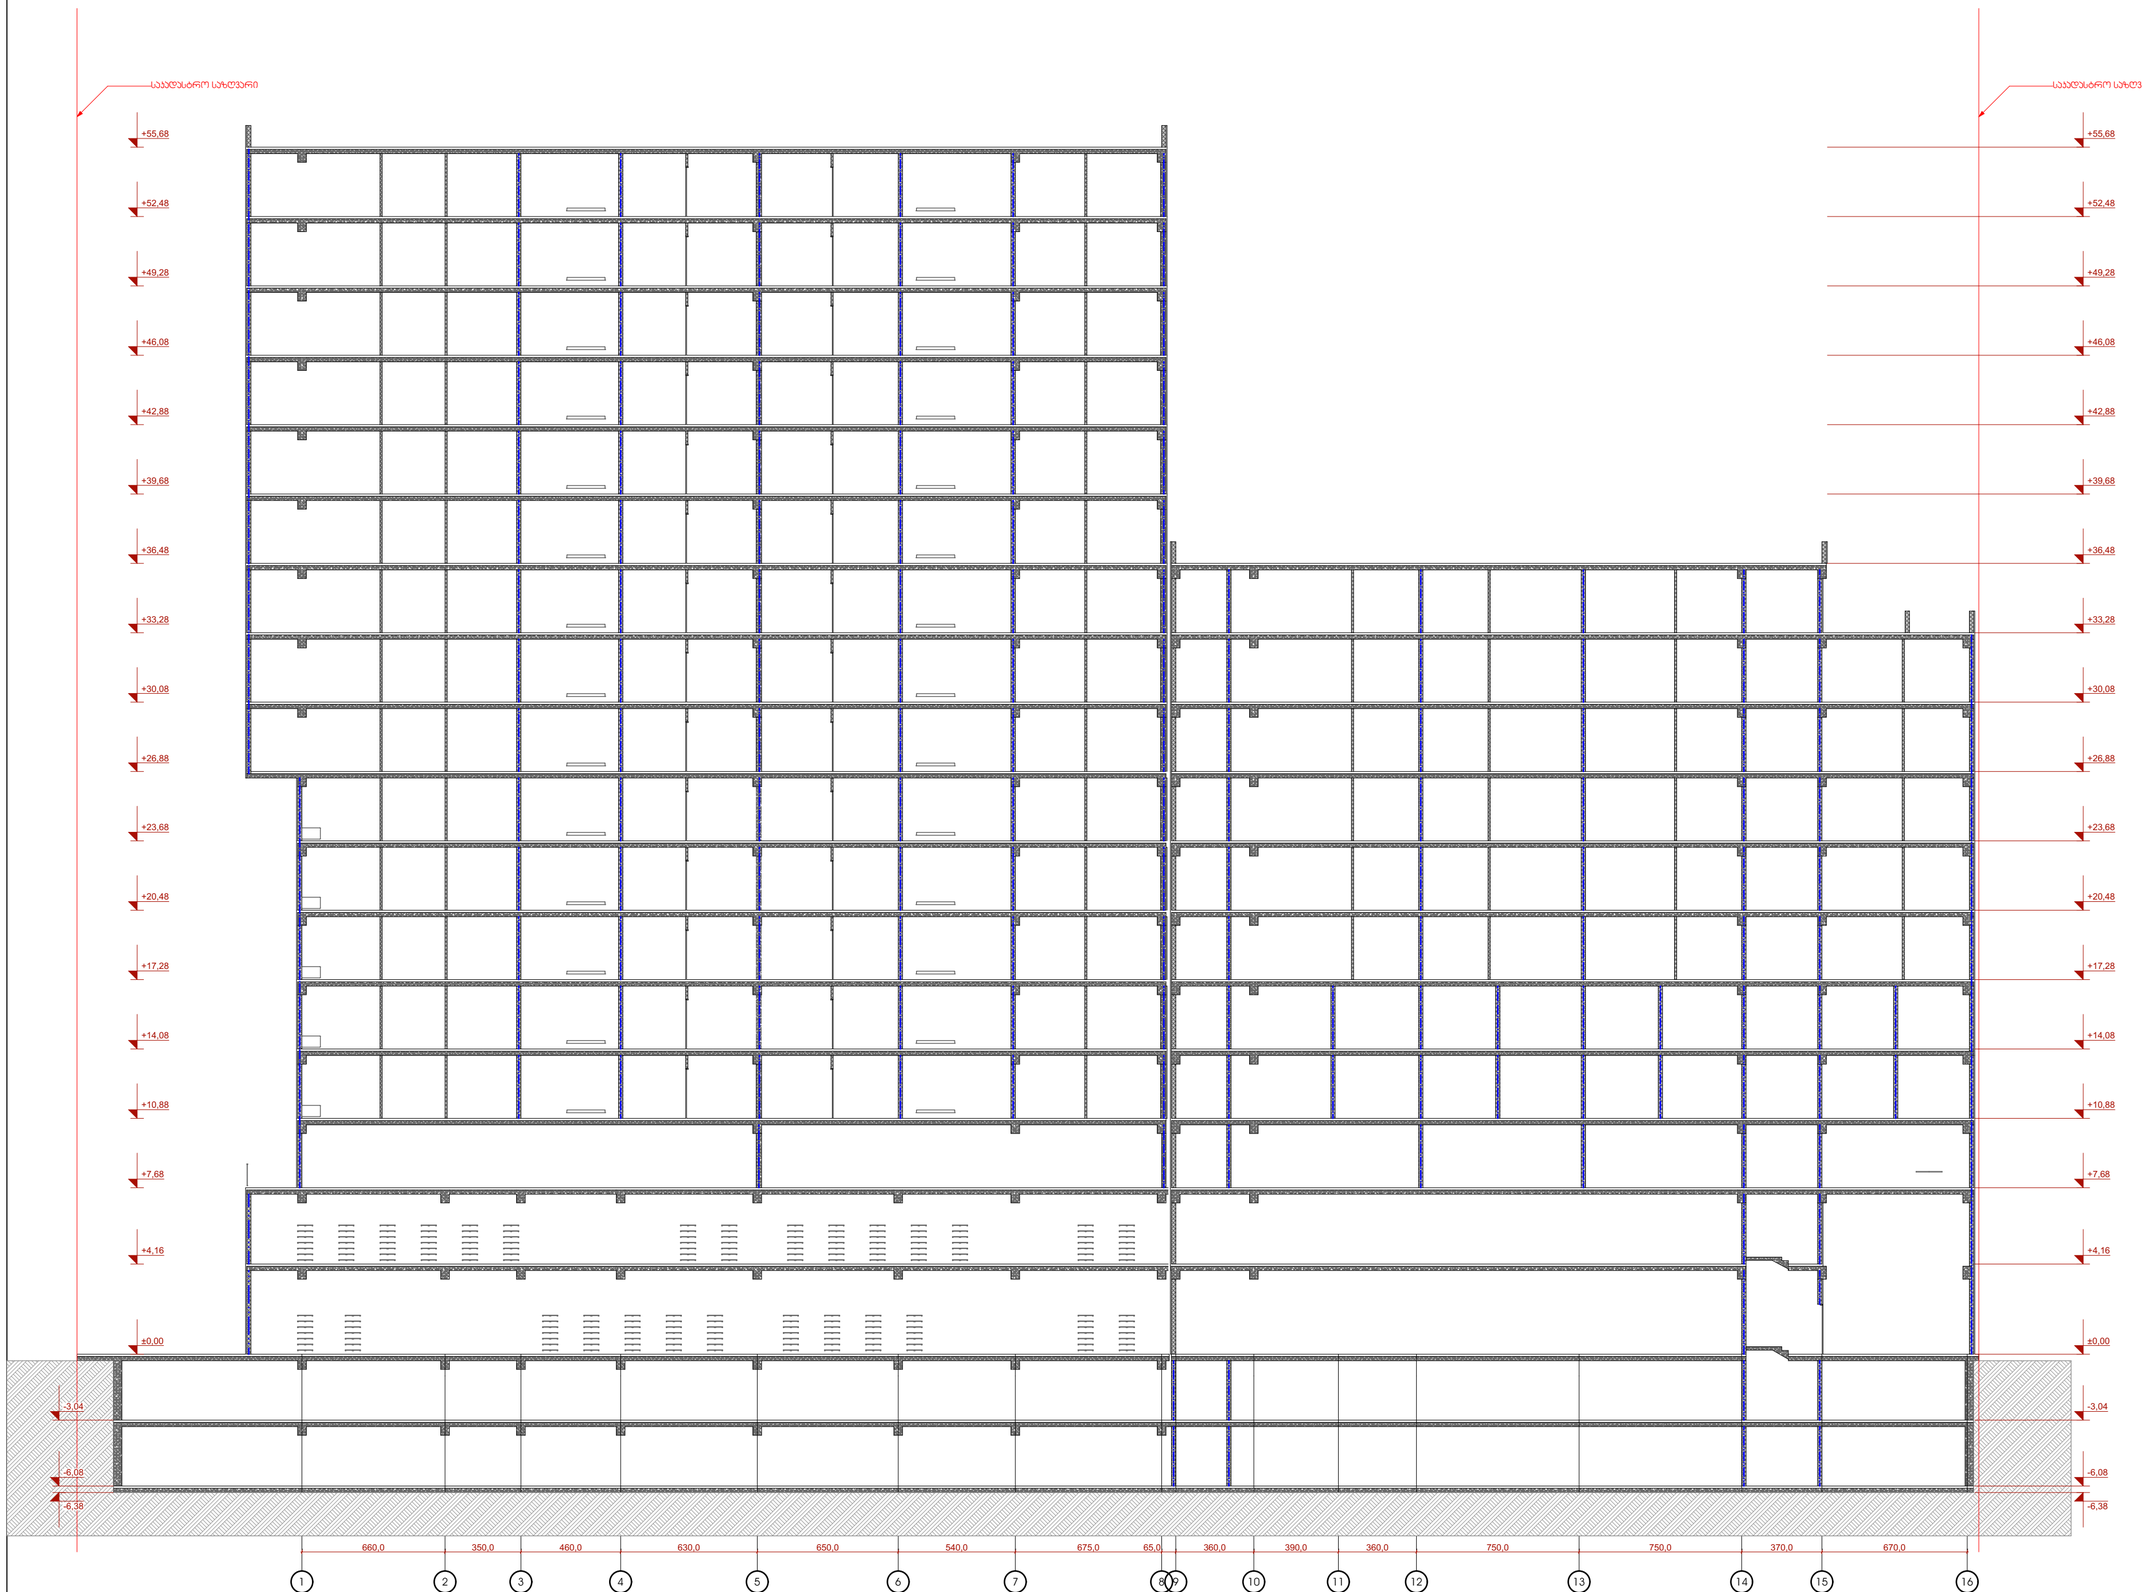

საჯოოქტო ორგანიზაცა
Company name

ჯოოქტის დასახელება
Job Title

მოაპალფუნქციური ჯომჯლექსი

მისამართი:
Address

საქართველო, თბილისი,
ქ. თბილისი, ბერი გაბრიელ
სალოსის გამზირი №130

ს/ა: 01.17.11.029.055

ექსპლიკაცია:
Explication:

შენიშვნა:
Notes:

1. ნახაზზე ზომები მოცემულია სანტიმეტრებში.
2. ექსპლოატაციაში მიღებამდე ჯოოქტში შესაძლებელია განხორციელდეს ცვლილებები.
3. ნახაზის ყველა ცვლილება მშენებლობის ჯოოცესში შეთანხმებული უნდა იყოს ჯოოქტის აპტორთან.

არქიტექტურული ნაწილი

ჯოოქტის სტატუსი Drawing Status	შეს. თარიღი Date
სტადია ჯოოექტი	2020/12/28

შემსრულებლები
performers

თანამდებობა	სახელი.გვარი	ხელმოწერა
ჯო. აპტორი	დ.ბაირამაშვილი	
არქიტექტორი		
არქიტექტორი		
არქიტექტორი		
ვიზუალიზაცია		

ნახაზის დასახელება
Drawing title

ჯრილი 3-3

ინდექსი № INDEX	ფურც. რაოდ. PAGES	ფურცელის ზომა
24	33	A2

მასშტაბი
Drawing Scale
1:200

2020 წ