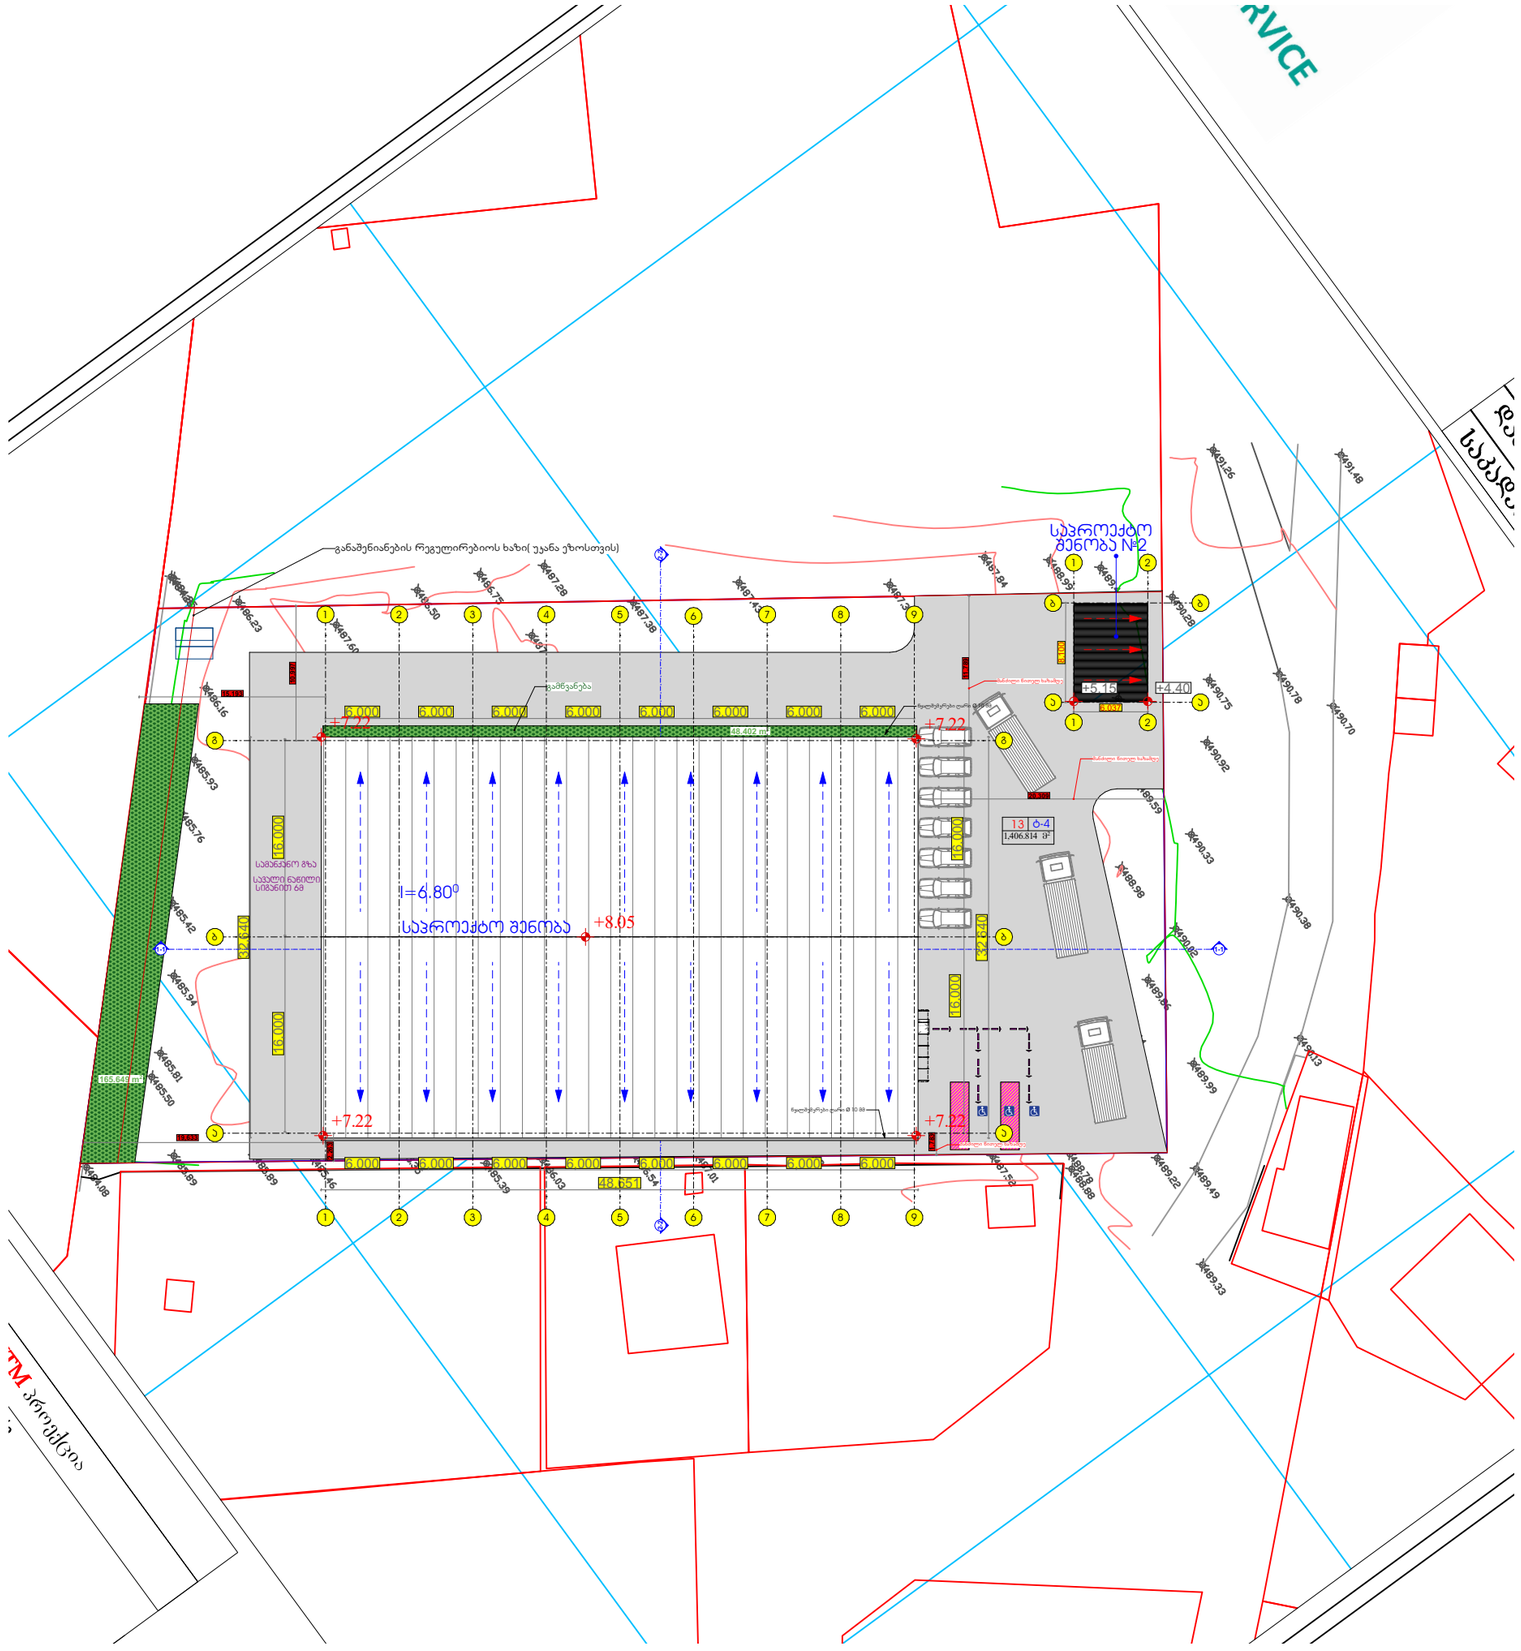
RVICE
დ...
სახკრდ...
გამანშენიანების რეგულირებიოს ხახი(უკანა ეზოსთვის)
საპროექტო შენობა №2
+5.15
+4.40
+7.22
48.402 m2
6.000
16.000
I=6.80°
საპროექტო შენობა
+8.05
+7.22
48.651
165.667 m2
13 ნ-4
1,406.814 მ²
საბანაკო გზა
საკადე ნაკვეთი
ს/მ36:01:69
ტ.ს.
ტ.ს.
ტ.ს.