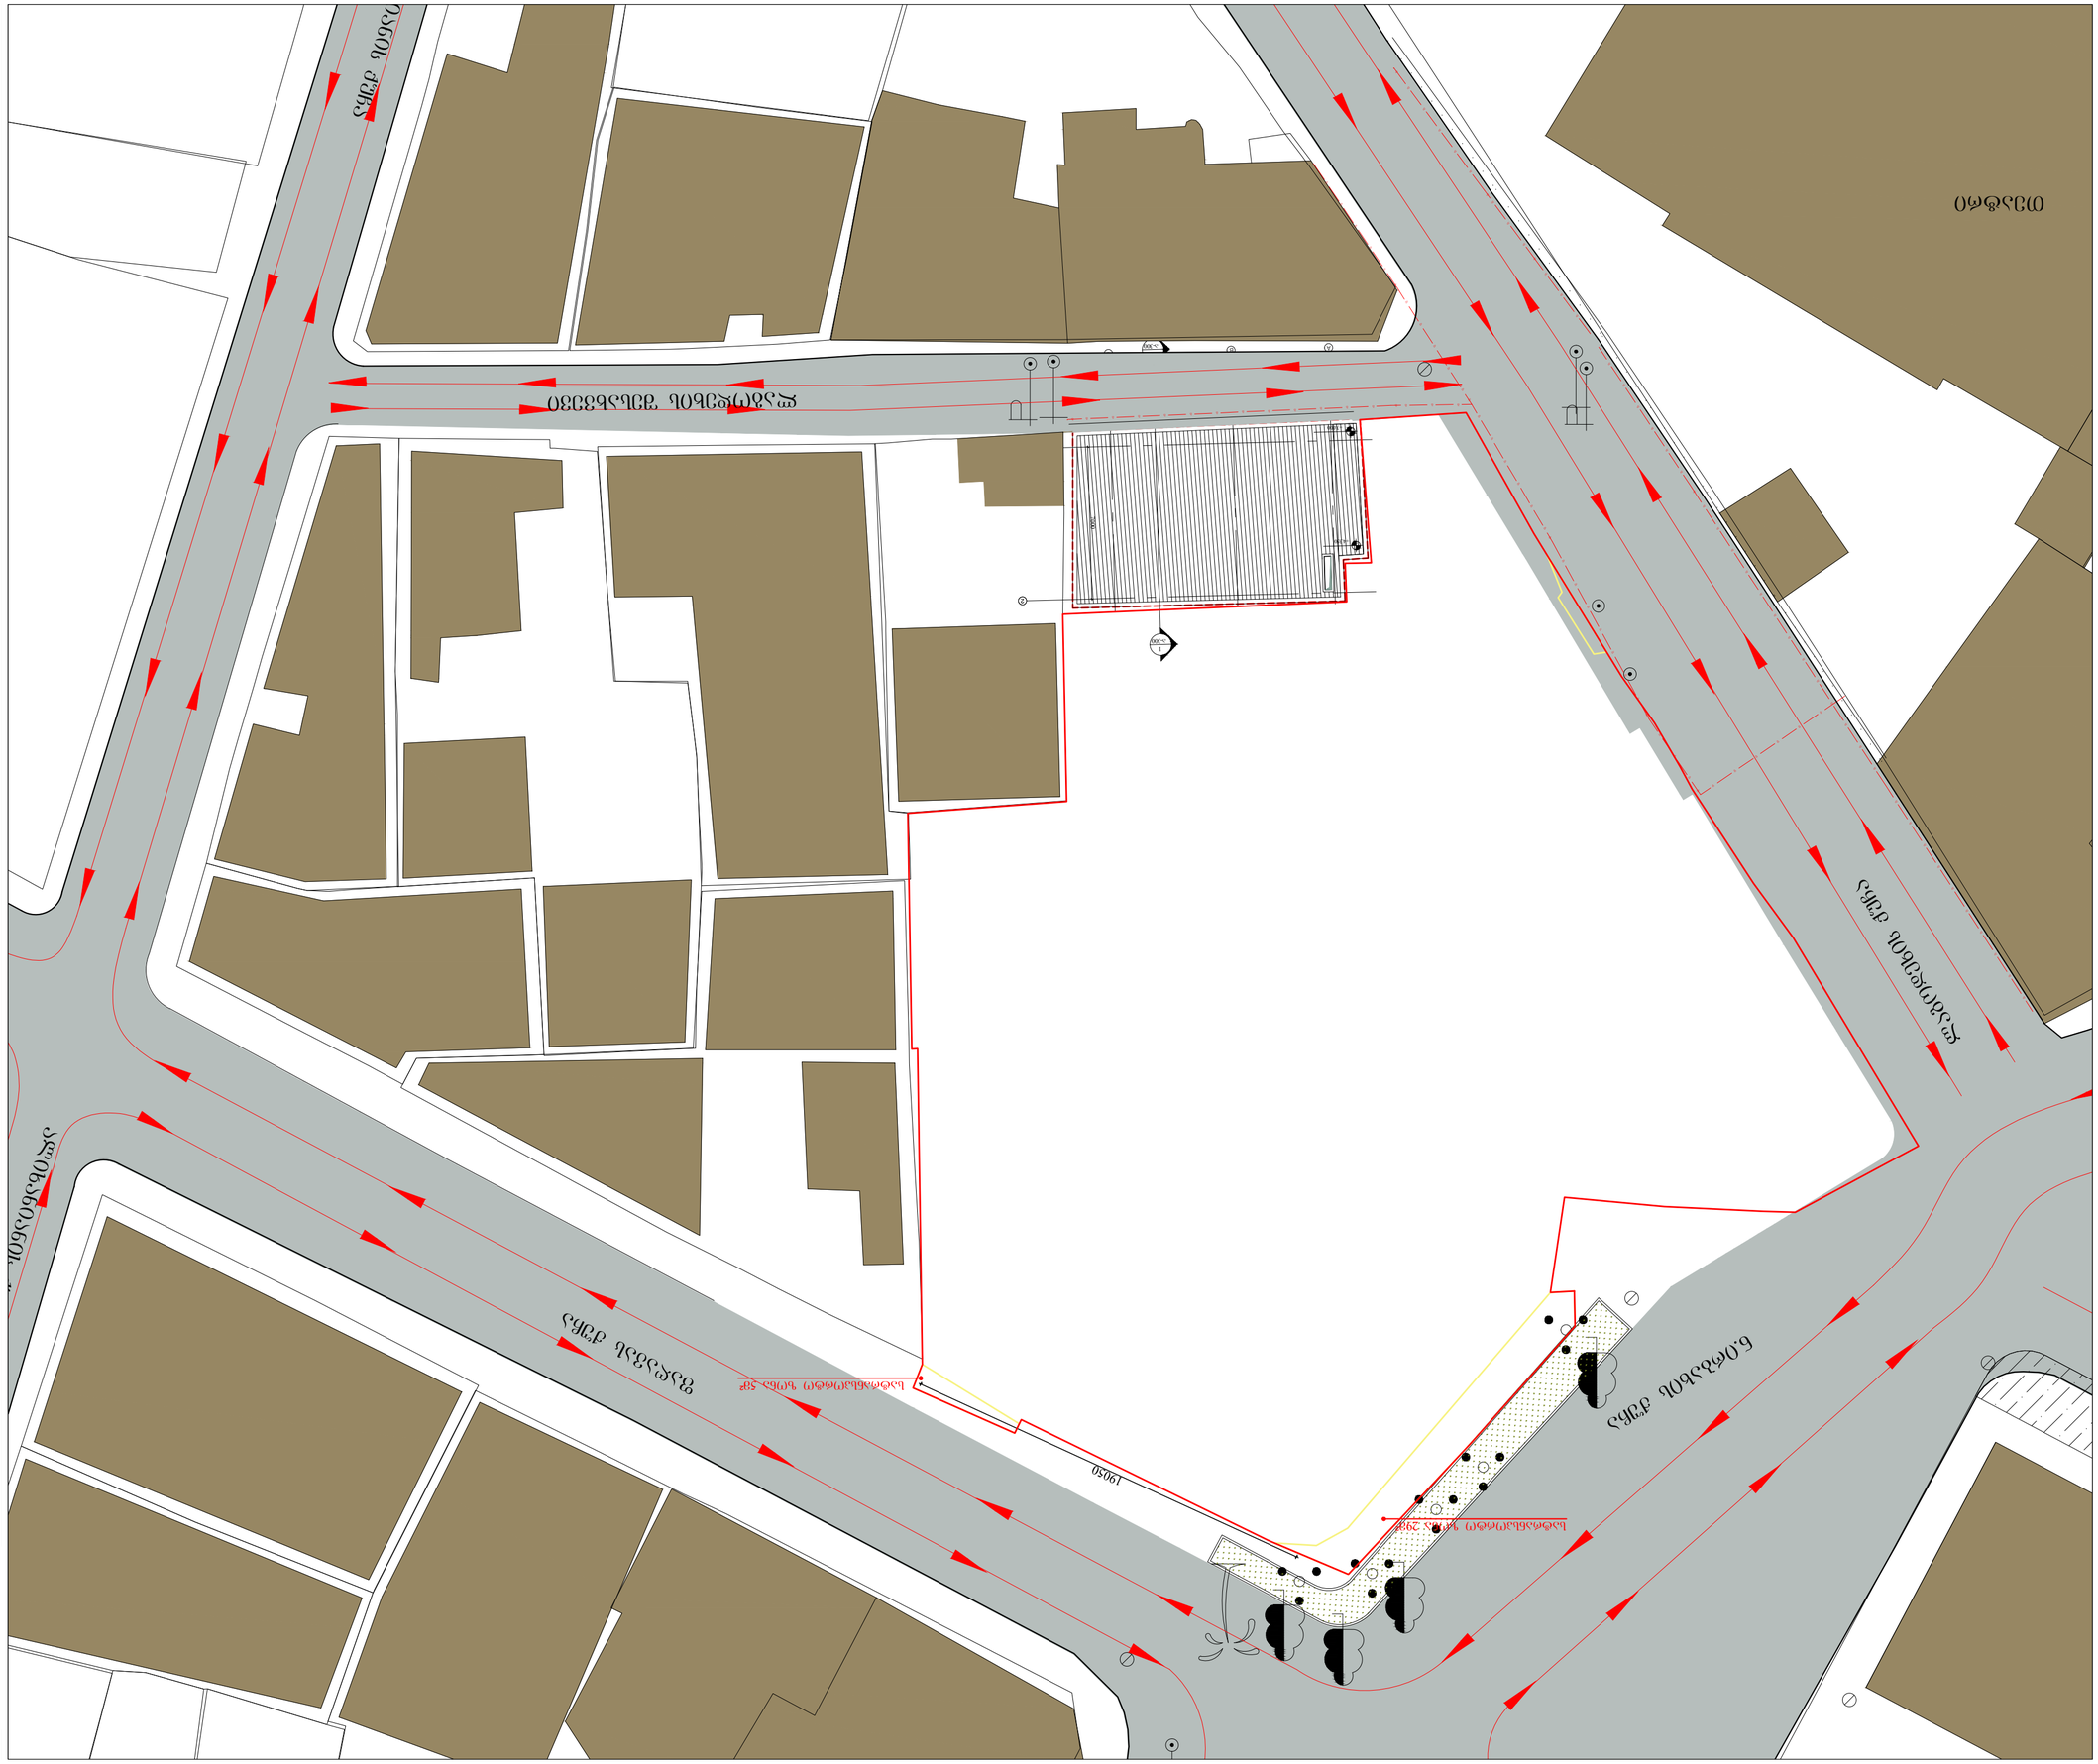

+3.000 4500

7000 5650 2 A 1 B ჩ Aa-300 A1 Aa-300 A1 +4.350გ გ გ გ გ გ გ გ გ გ გ გგ თეატრილაგოდეხის ქუჩა

ფაღავას ქუჩა

ხანიანის ქუჩა

ალიხანიანის ქუჩა

ლაგოდეხის შესახვევი სატრანსპორტო ზონა 5მ² სატრანსპორტო ზონა 29მ² ნ.ირბახის ქუჩა 19050 A3 12.10.2020 NAproeqti NAnaxazi მასშტაბი ფოტმატი თარიღი ფაილის სპეც. DWG 1:200 ფურცელი ა- 030 არსებული გენგეგმა შენიშვნა თარიღი ნომერი რევიზია აღწერა დამხმარე-საინჟინრო შენობის რეკონსტრუქციის პროექტი საპროქტო ორგანიზაცია შენიშვნა საპროქტო გუნდი არქიტექტორი ნ.ჩხაიძე ლ.ხუნდაძე ე.პაპიაშვილი არქიტექტორი არქიტექტორი

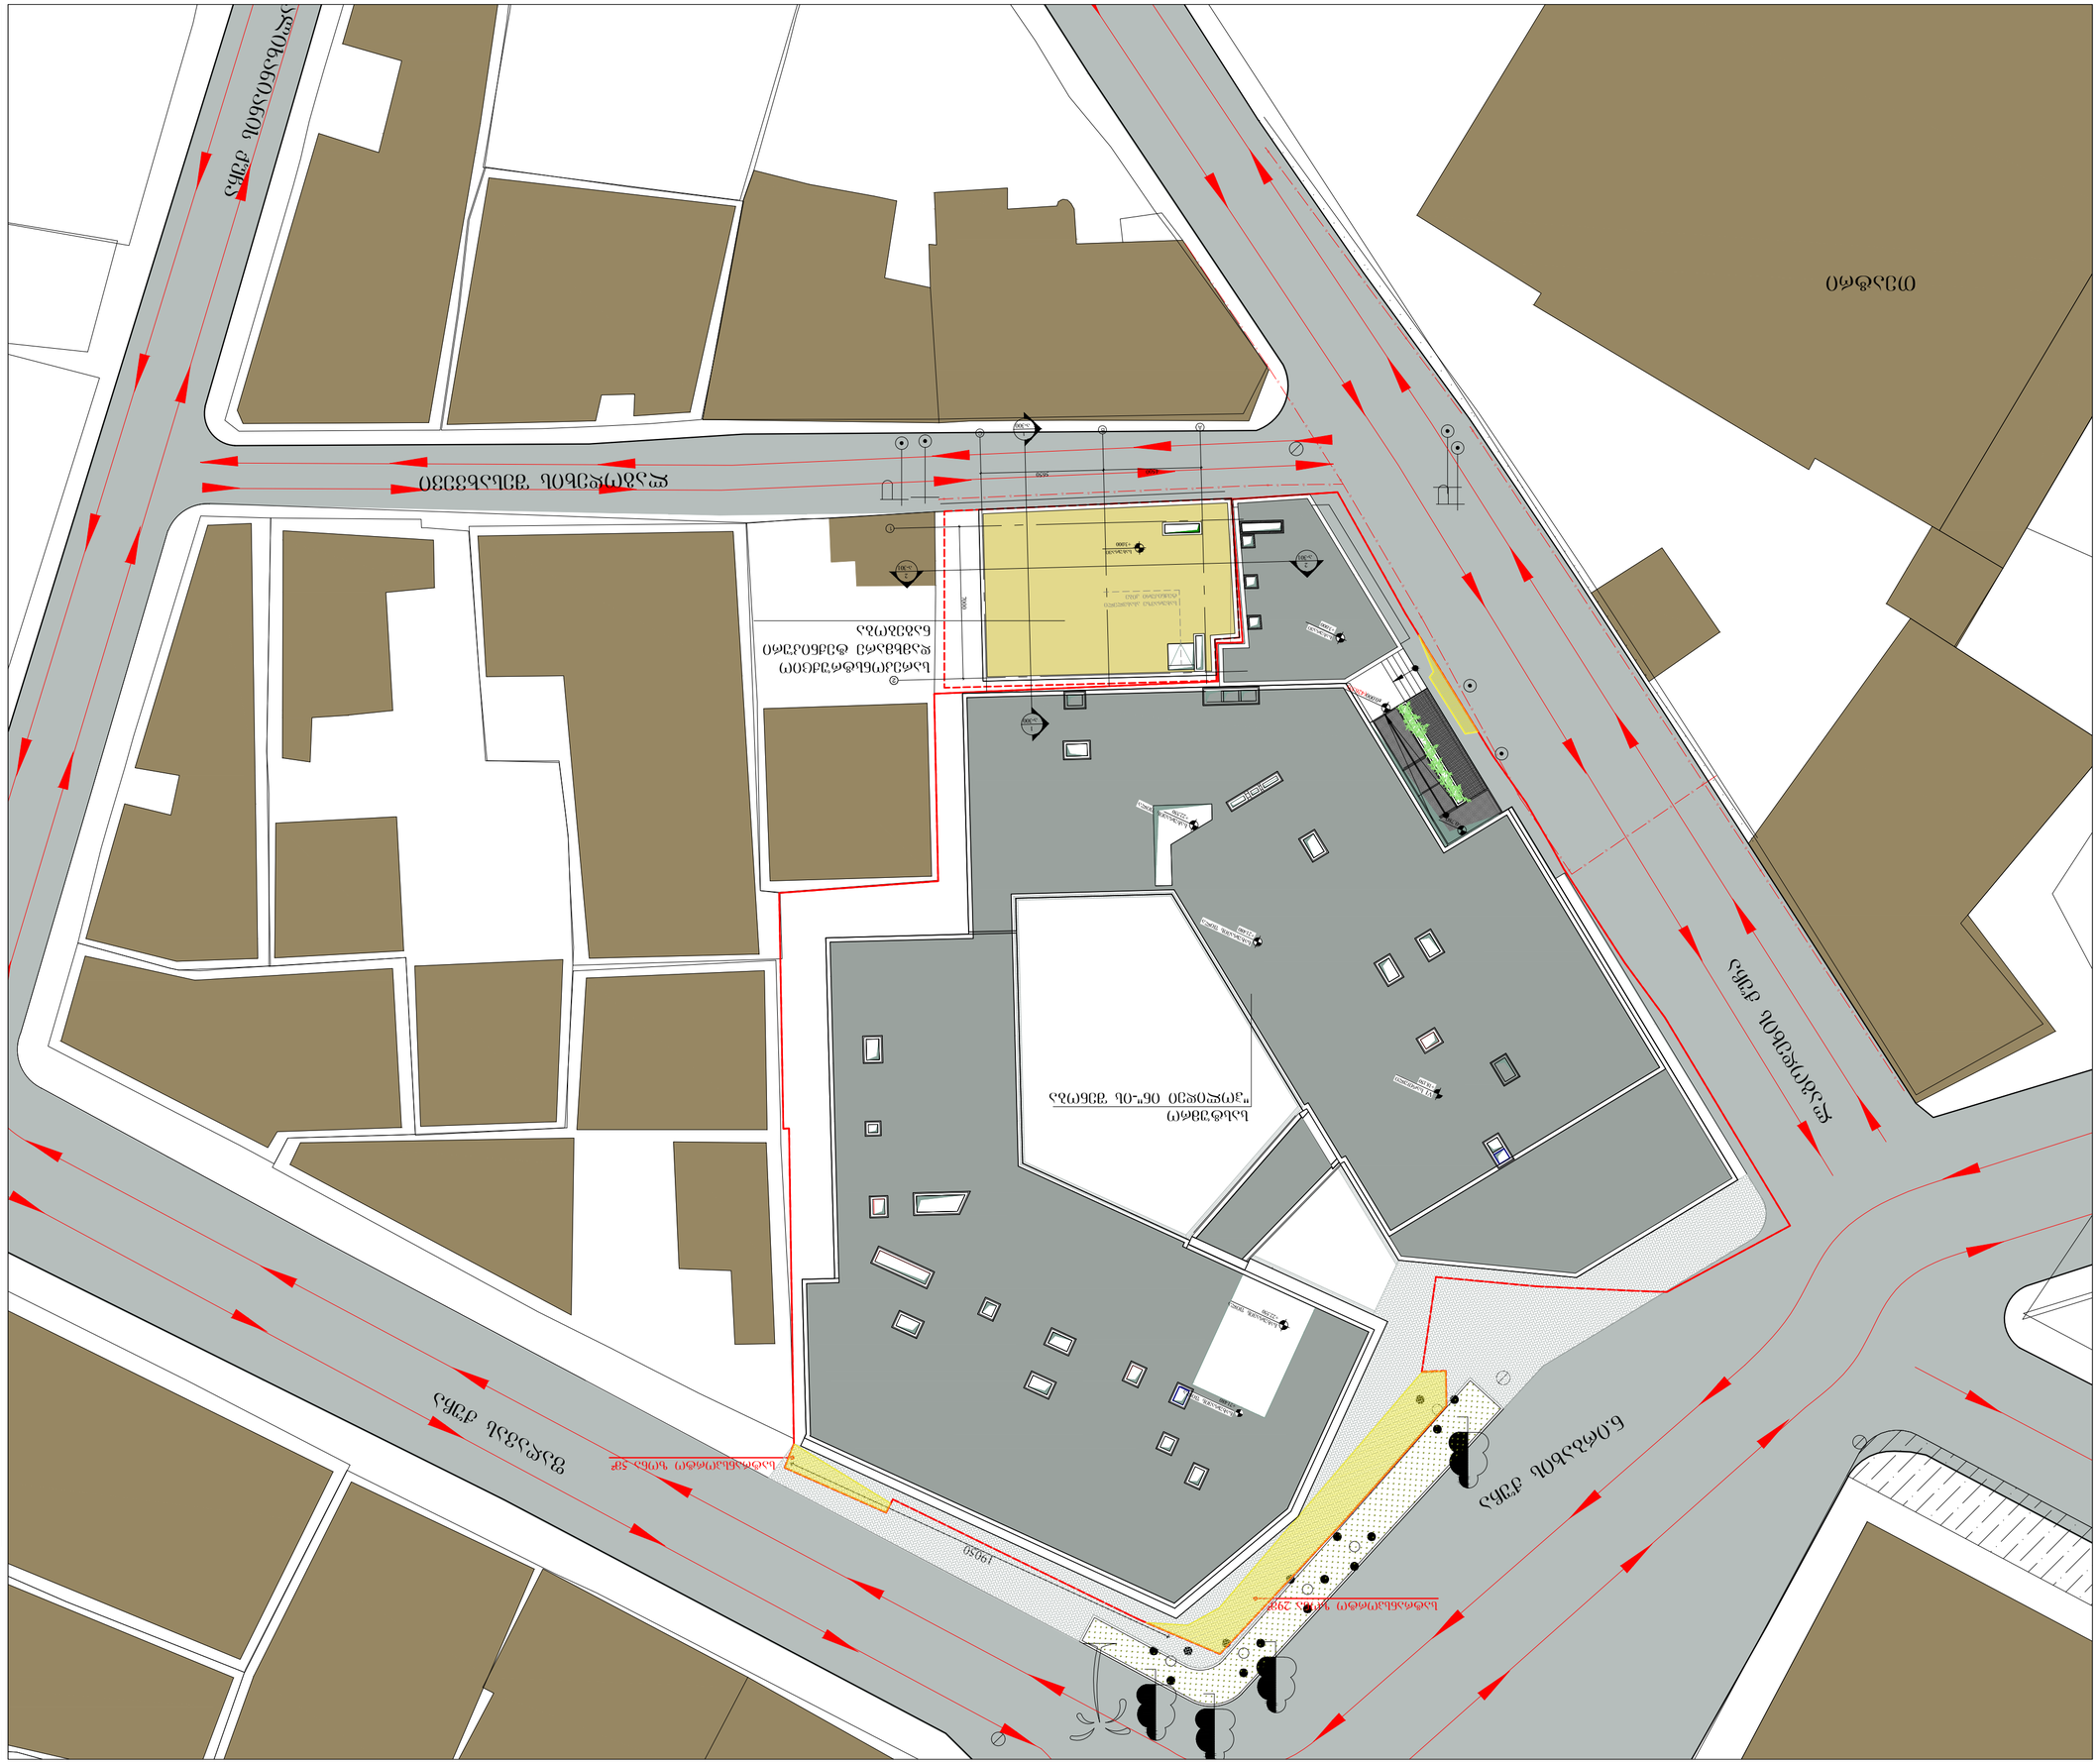

გ გ გ გ გ გ გ გ გ გ გ გგ გგ თეატრილაგოდეხის ქუჩა
ფაღავას ქუჩა

ალიხანიანის ქუჩა

ლაგოდეხის შესახვევი სატრანსპორტო ზონა 5მ² სატრანსპორტო ზონა 29მ² ნ.ირბახის ქუჩა 19050 +21.480 +22.550 სახურავის ფილა სახურავის ფილა +18.150 VI სართული +21.480 სახურავის ფილა +22.550 სახურავის ფილა +3.000 სახურავი ±0.000(426.55) -0.780 +3.000 სახურავი 4500 7000 5650 2 A 1 B ჩ სახურავზე ასასვლელი ტექნიკური კიბე Aa-301 A2 Aa-301 A2 Aa-300 A1 Aa-300 A1 სასტუმრო "ჰოლიდეი ინ"-ის შენობა სარეკონსტრუქციო დამხმარე ტექნიკური ნაგებობა A3 NAproeqti NAnaxazi მასშტაბი ფოტმატი თარიღი ფაილის სპეც. DWG 1:200 ფურცელი ა- 031 საპროექტო გენგეგმა შენიშვნა თარიღი ნომერი რევიზია აღწერა დამხმარე-საინჟინრო შენობის რეკონსტრუქციის პროექტი საპროქტო ორგანიზაცია შენიშვნა საპროქტო გუნდი არქიტექტორი ნ.ჩხაიძე ლ.ხუნდაძე ე.პაპიაშვილი არქიტექტორი არქიტექტორი 12.10.2020