გენგეგმა 1:100

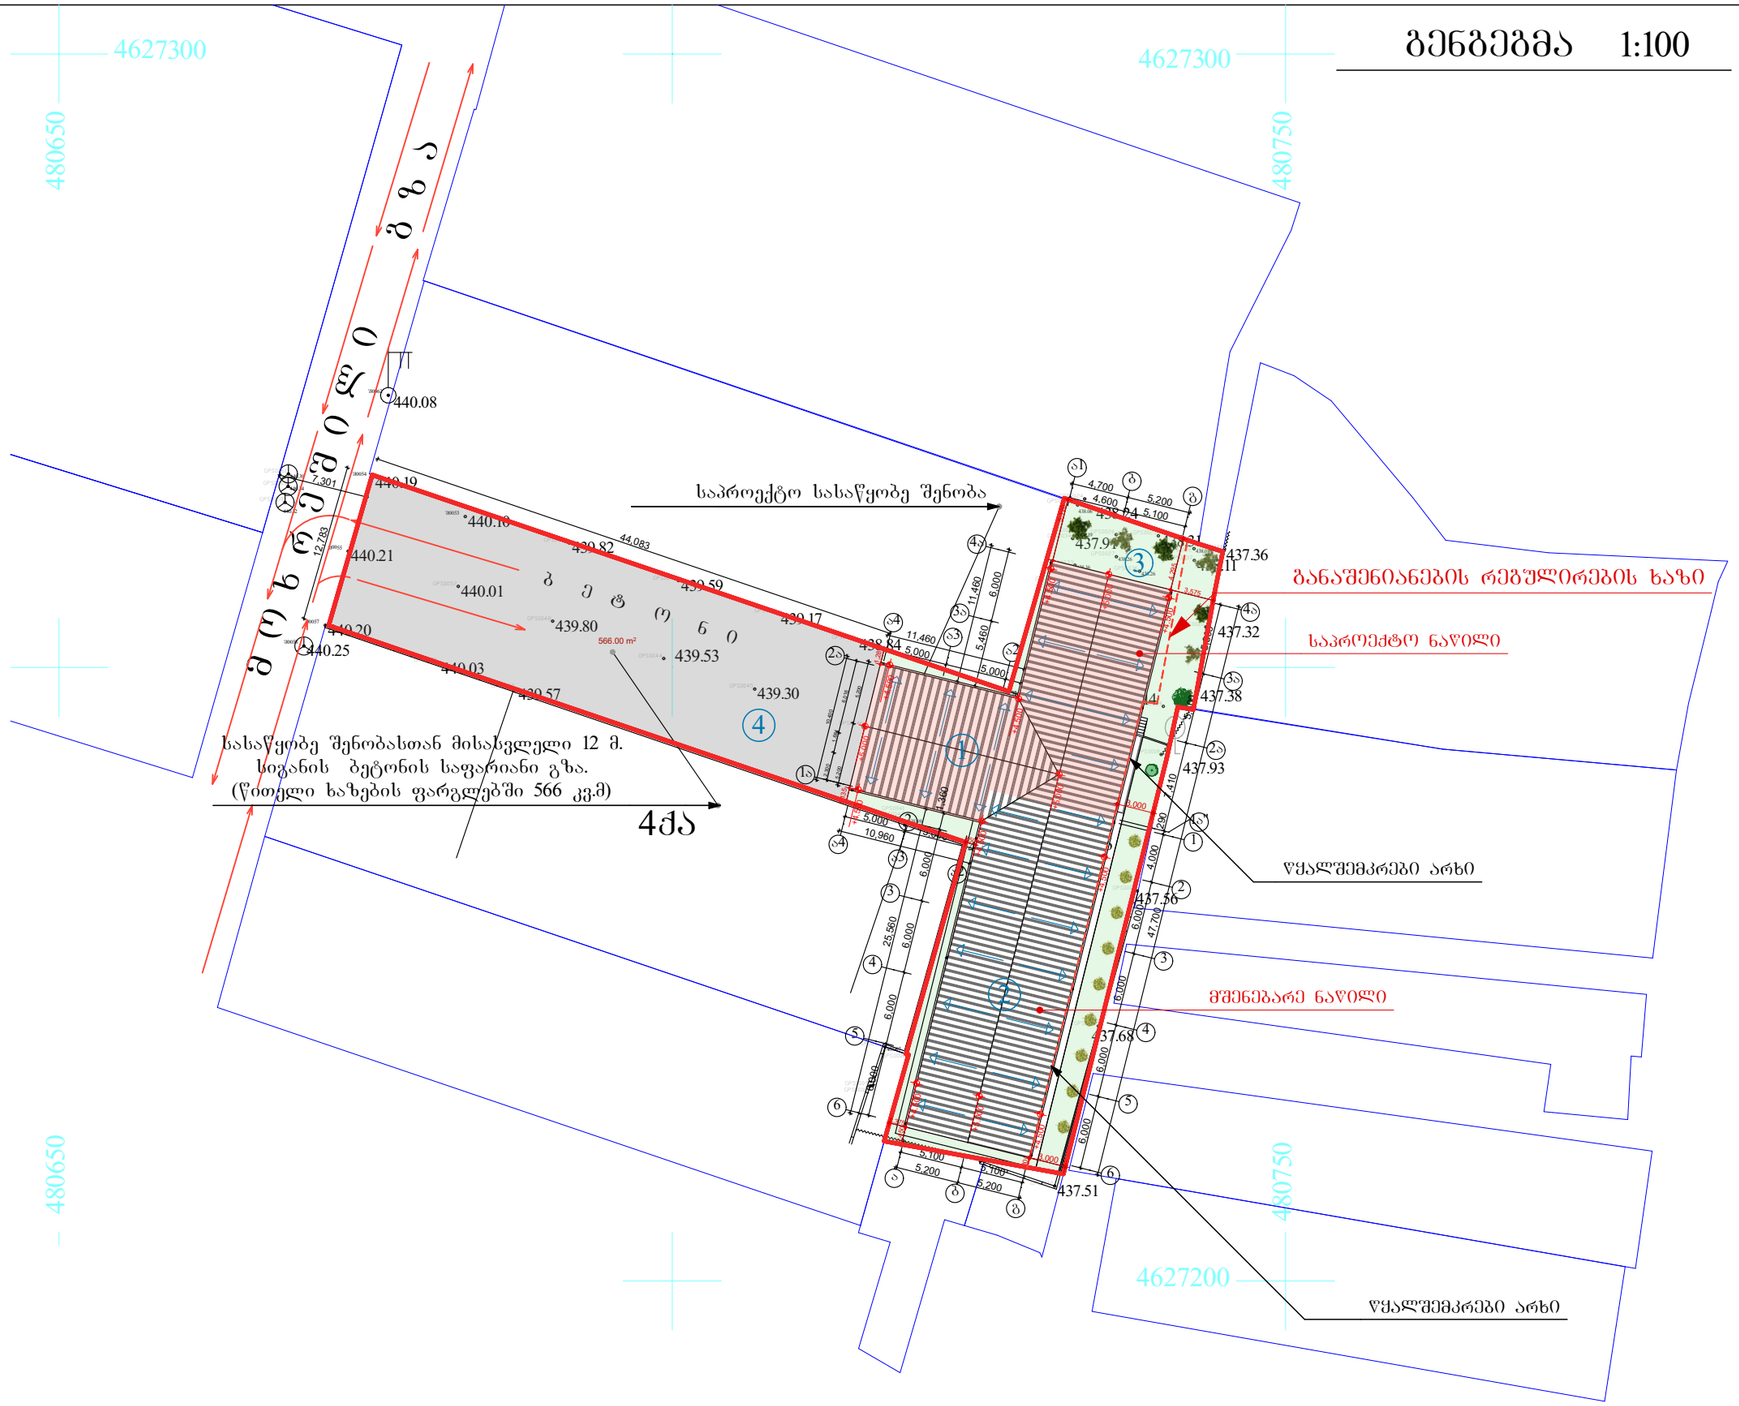

სატრანსპორტო სქემა

მასშტაბი	პროექტის ნაწილი (დარგი)
1:500	ახალი მშენებლობა

ექსპლიკაცია:

1. საპროექტო ნაწილი
2. მშენებარე ნაწილი
3. გამწვანება
4. ტერიტორიაზე შემოსასვლელი

პირობითი აღნიშვნები:

მიწის ნაკვეთის საკადასტრო საზღვარი

ჩრდილოეთის აღმნიშვნელი ნიშანი

1 — ღერძის ხაზი

შენიშვნები:

დამკვეთი: შ.პ.ს. "ნეო გლასი"

მის: ქ. თბილისი, დიღმის სასწავლო-საცდელი სამეურნეობის ტერიტორია

პროექტის სახელწოდება

საწყობის კორექტირებული არქიტექტურული პროექტი

ქ. თბილისი, გლდანი_ნაძალადევის რაიონი, ზესტაფონის ქ. №18, კორპ. №3, ბინა №20.
ტელ. (990 32) 2342314 (995 77) 178062
E-mail: megi.margalitashvili@yahoo.com

double group

სტადია	დაკვეთა №	ფორმატი
პროექტი		A-3

თანამდებობა ინიც., გვარი	ხელმოწერა	თარიღი
დირექტორი მ. მარგალიტაშვილი		26.12.
მთავარი არქიტექტორი დ. მარგალიტაშვილი		26.12.
პროექტის ავტორი მ. მარგალიტაშვილი		26.12.
დაამუშავა გ.თუშიშვილი		26.12.
შეამოწმა		26.12.
ფურცლები 16	ფურც. №02	თბილისი 2020 წ.