შენობის სავარაუდო კოფიგურაცია

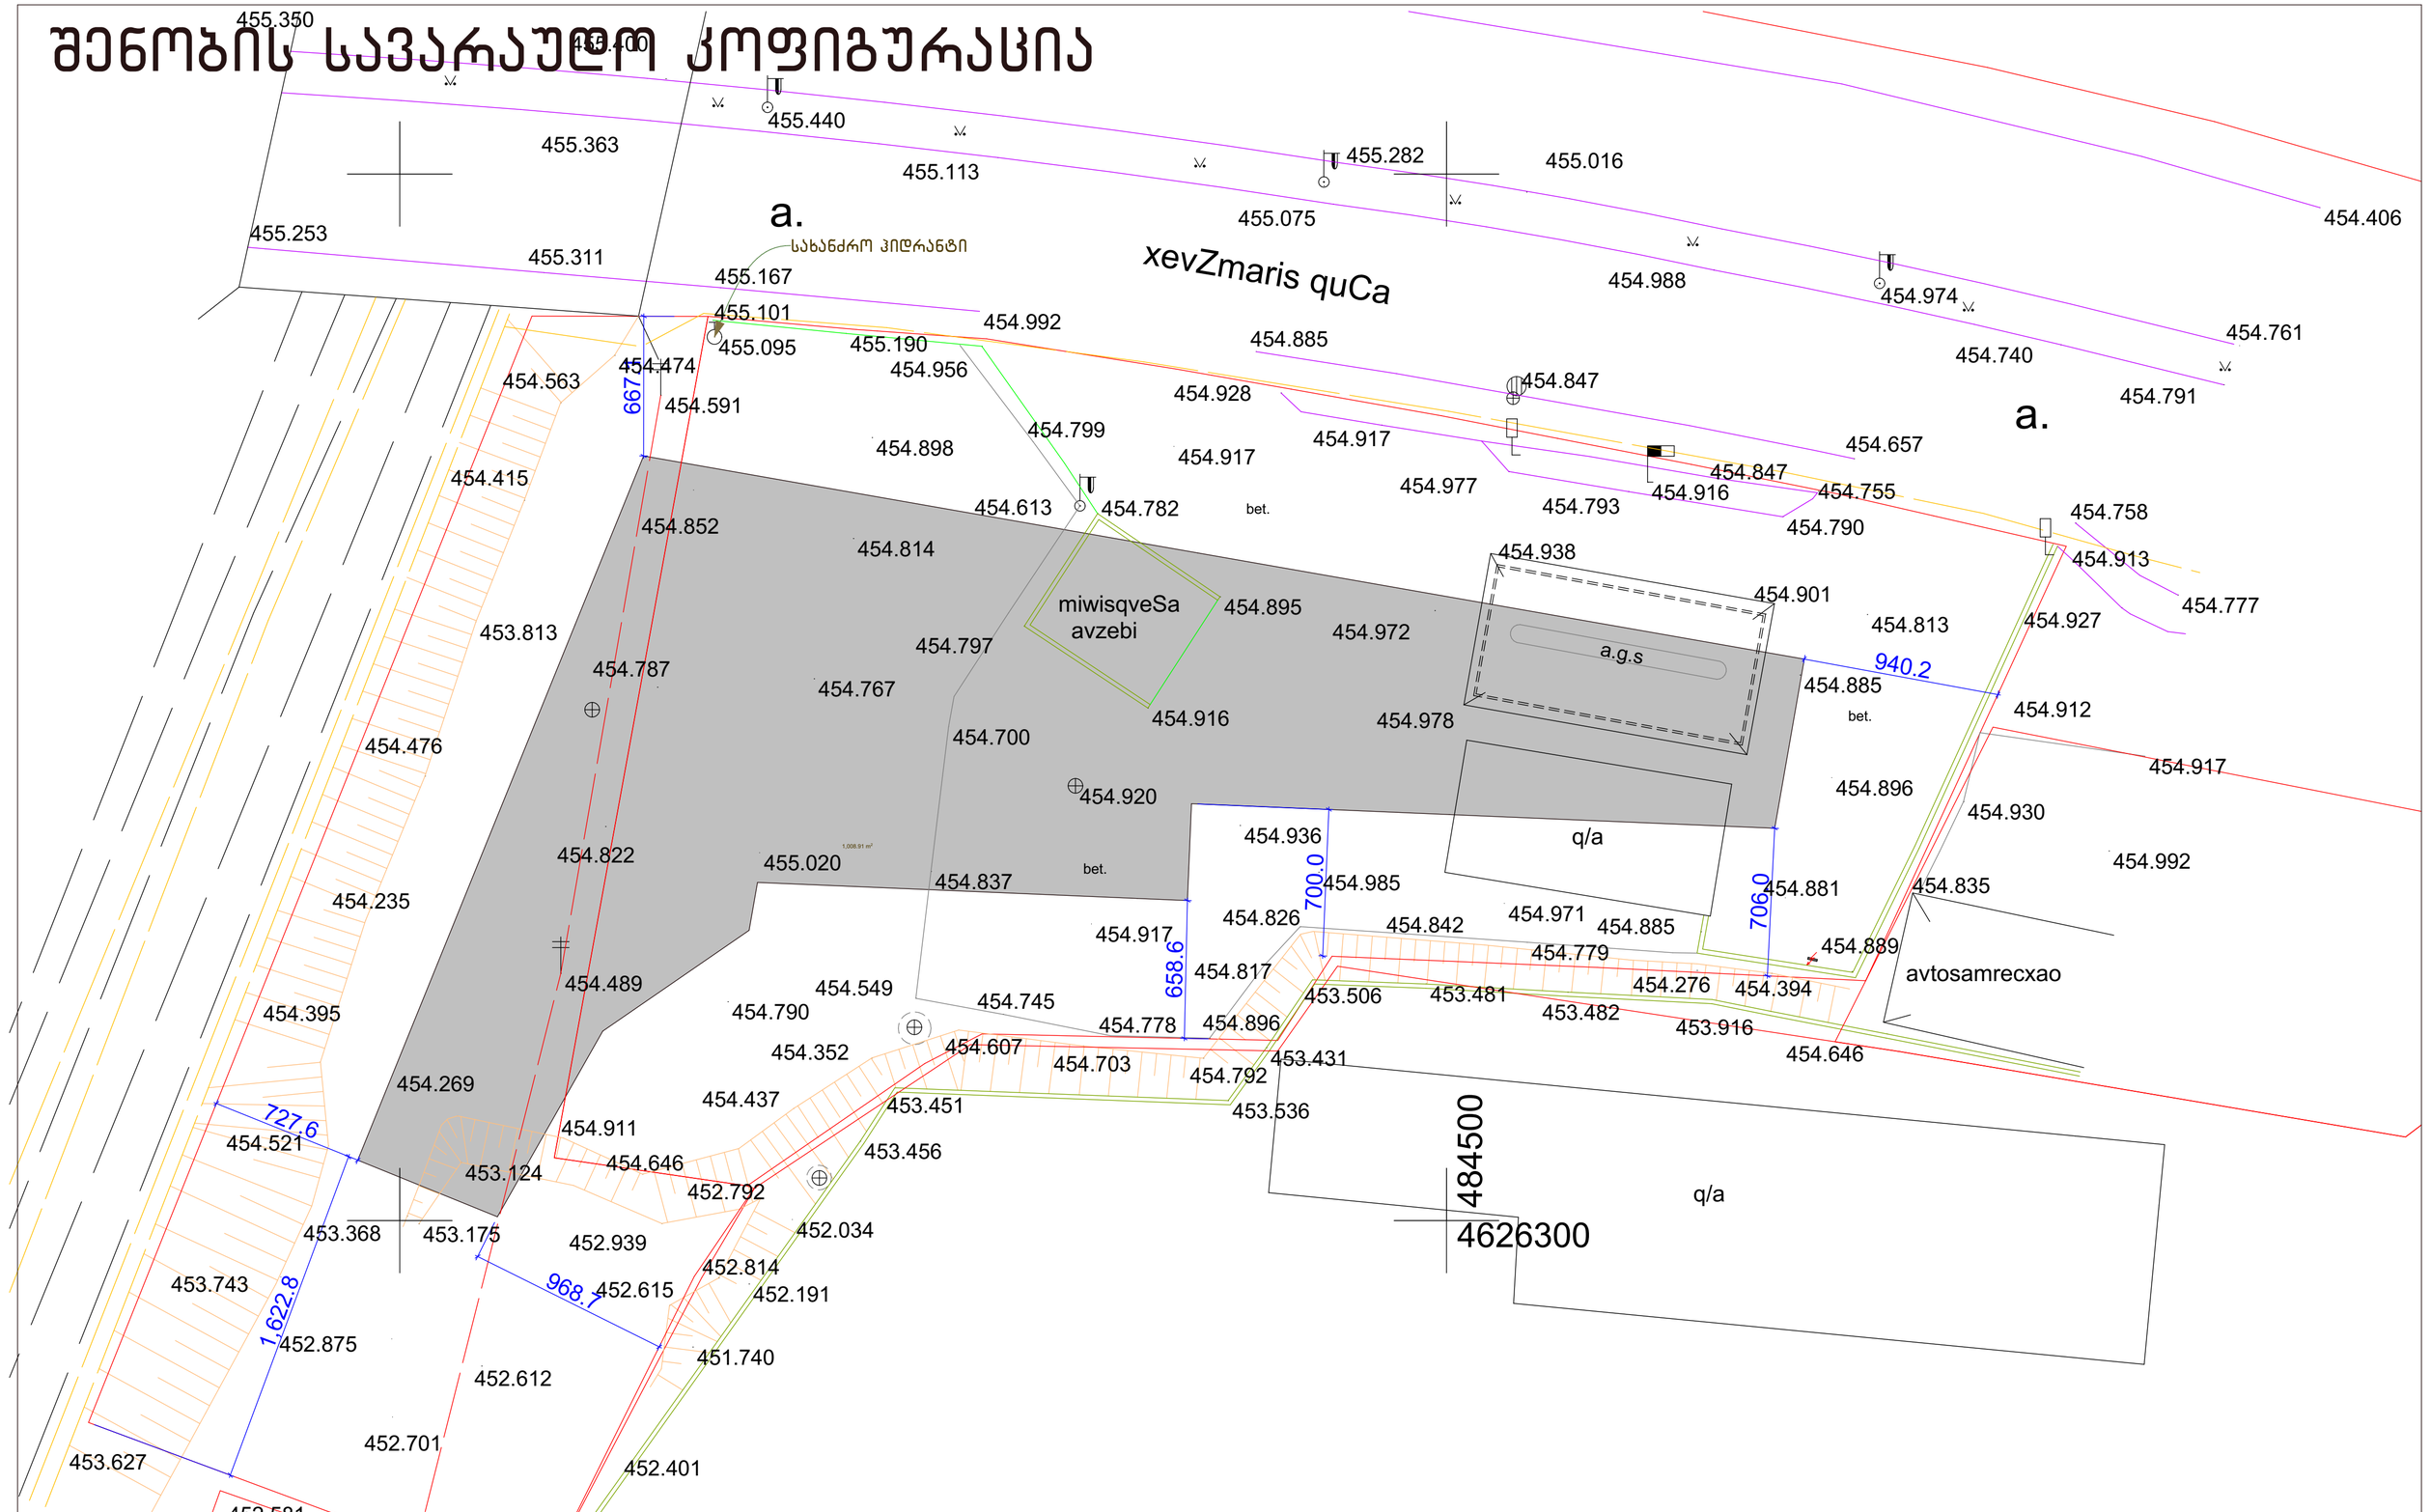

პროექტის სახელწოდება

ხევძმარის ქუჩა №1-ის მიმდებარედ ს/კ № 01.11.12.022.023 ს/კ №01.11.12.022.059 მიწის ნაკვეთზე:

მიწის ნაკვეთის სამშენებლო პირობების დადგენა

ექსპლიკაცია

პირობითი აღნიშვნები

- სას. სახლი
- მშენებარე
- ფარდული
- კეთილი
- ბეტონის საფარი ტროტუარი
- ფოთლოვანი ხე
- წიწვოვანი ხე
- ბიჭვრანტი
- ბაზრონი
- ბუჩქი ეკლიანი
- კაბელის შახტა
- წყლის ჭა
- კანალიზაცია
- სანიაღვრე
- ბაზი
- ხის ბოქი
- საბაზაო ნიშანი
- რკინის ბოქი
- ღობეპირი
- ელ. გადამცემი ბაზი
- კავშირგაბმულობა
- კანალიზაცია
- წყალი
- გაზი
- რეგისტრირებული ნაკვეთის

საპროექტო შენობის სავარაუდო კონფიგურაცია

მასშტაბი	1:200
თარიღი	
სტადია	მიწის ნაკვეთის სამშენებლო პირობების დადგენა
გვერდი	01

თანამდებობა	გვარი	ხელმოწერა
დირექტორი	მ. მურღულია	
პროექტის ავტორი	ი. მურღულია	
	გ. ბერიშვილი	