
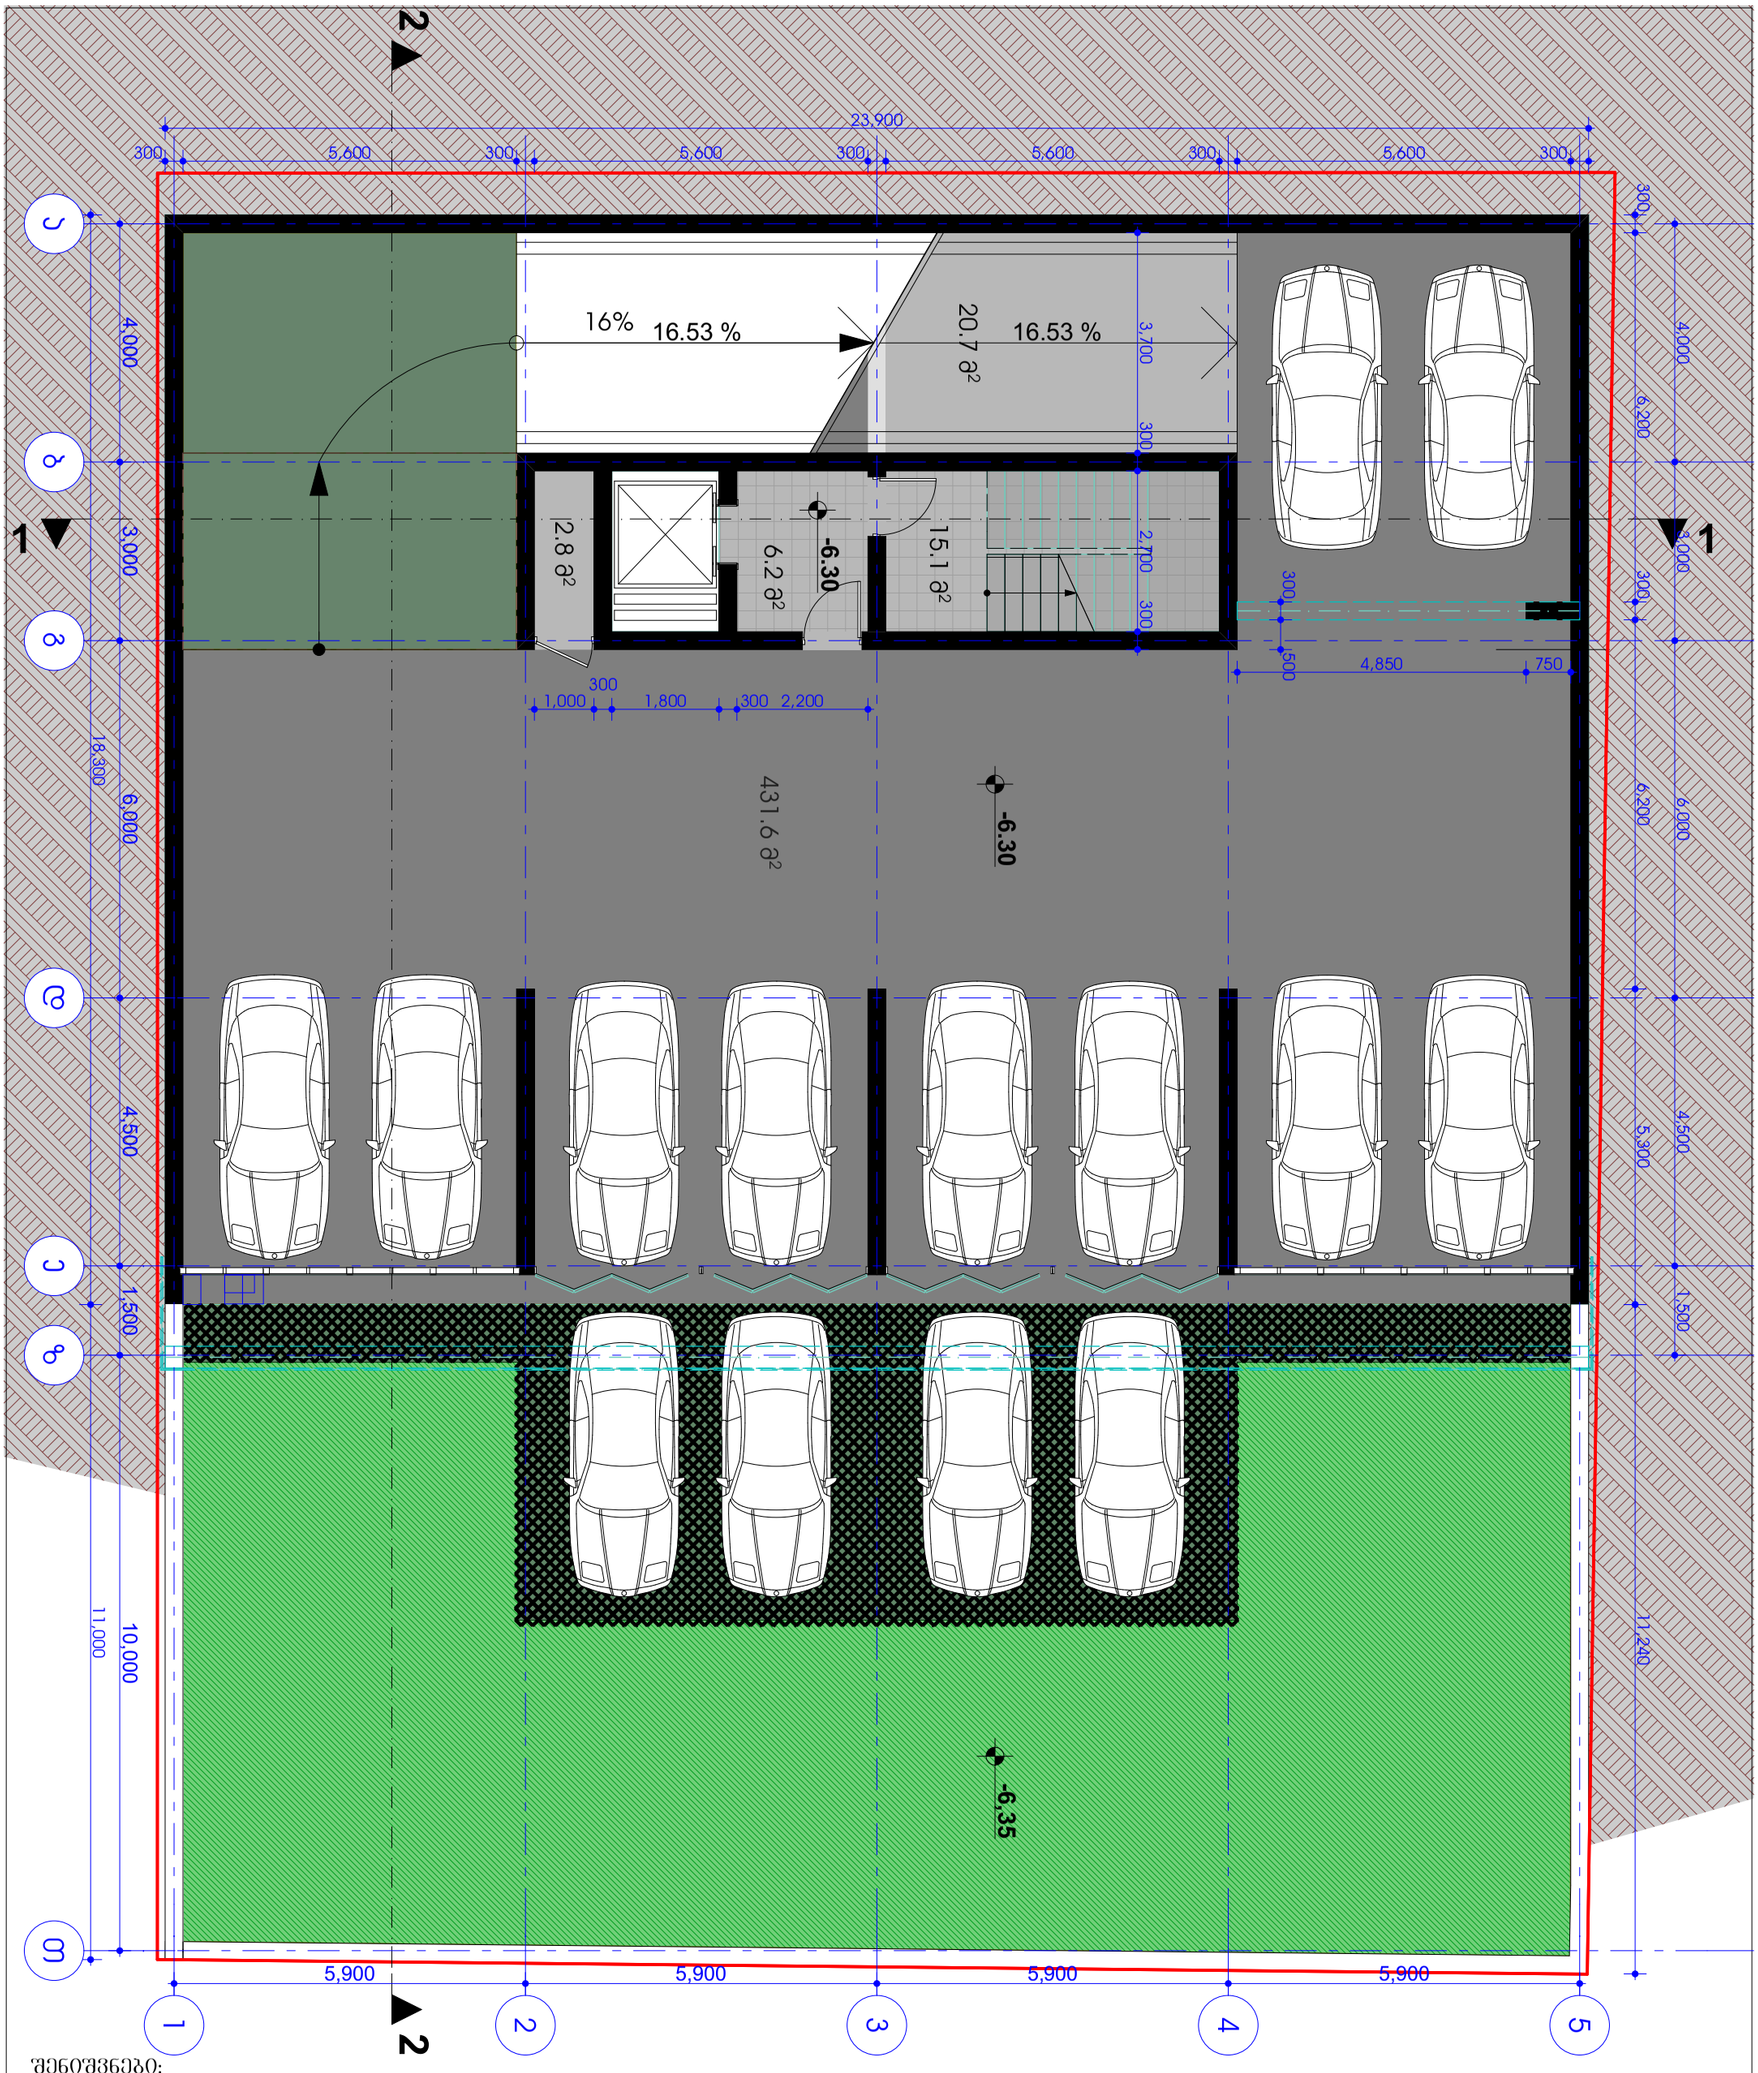



შენიშვნები:
კორექტირების შედეგად მოცემულ სართულზე განხორციელდა შემდეგი სახის ცვლილებები:
–ეზოს დონე გასწორდა.
–პანდუსის მიმართულება "3" ღერძის მიმართ სარკისებურად შეიცვალა.
–4-5 მონაკვეთში „ბ" ღერძთან მოწყობილია რიგელი და მცირე ზომის კედელი
–„ე" ღერძზე 1-5 ღერძებში გათვალისწინებულია გასაწვივი ვიტრაჟების მოწყობა (სართულის ზედმეტი სინოტივისაგან დასაცავად.

დირექტორი		ი. ცერცვაძე	ქ. თბილისი, ხვამლის ქ.№25. ბინათმესაკუთრეთა ამხანაგობა „შანა ჰაუზი"-ის (205315318) მიწის ნაკვეთზე(01.14.16.015.159) მრავალბინიანი საცხოვრებელი სახლის კორექტირებული პროექტი	შ.პ.ს. „ბაზისი–XXI"		
პრ.მთ.არქ.		თ. სიხარულიძე				
ავტორი		თ.ალავერდაშვილი				
დაამუშავა		თ. სიხარულიძე				
			არქიტექტურული ნაწილი	დაკვეთა	№	/2020
			გეგმა -6,30 ნიშნულზე	სტადია	ფურცელი	მასშტაბი
				მ.პრ.	ა-2	1:100

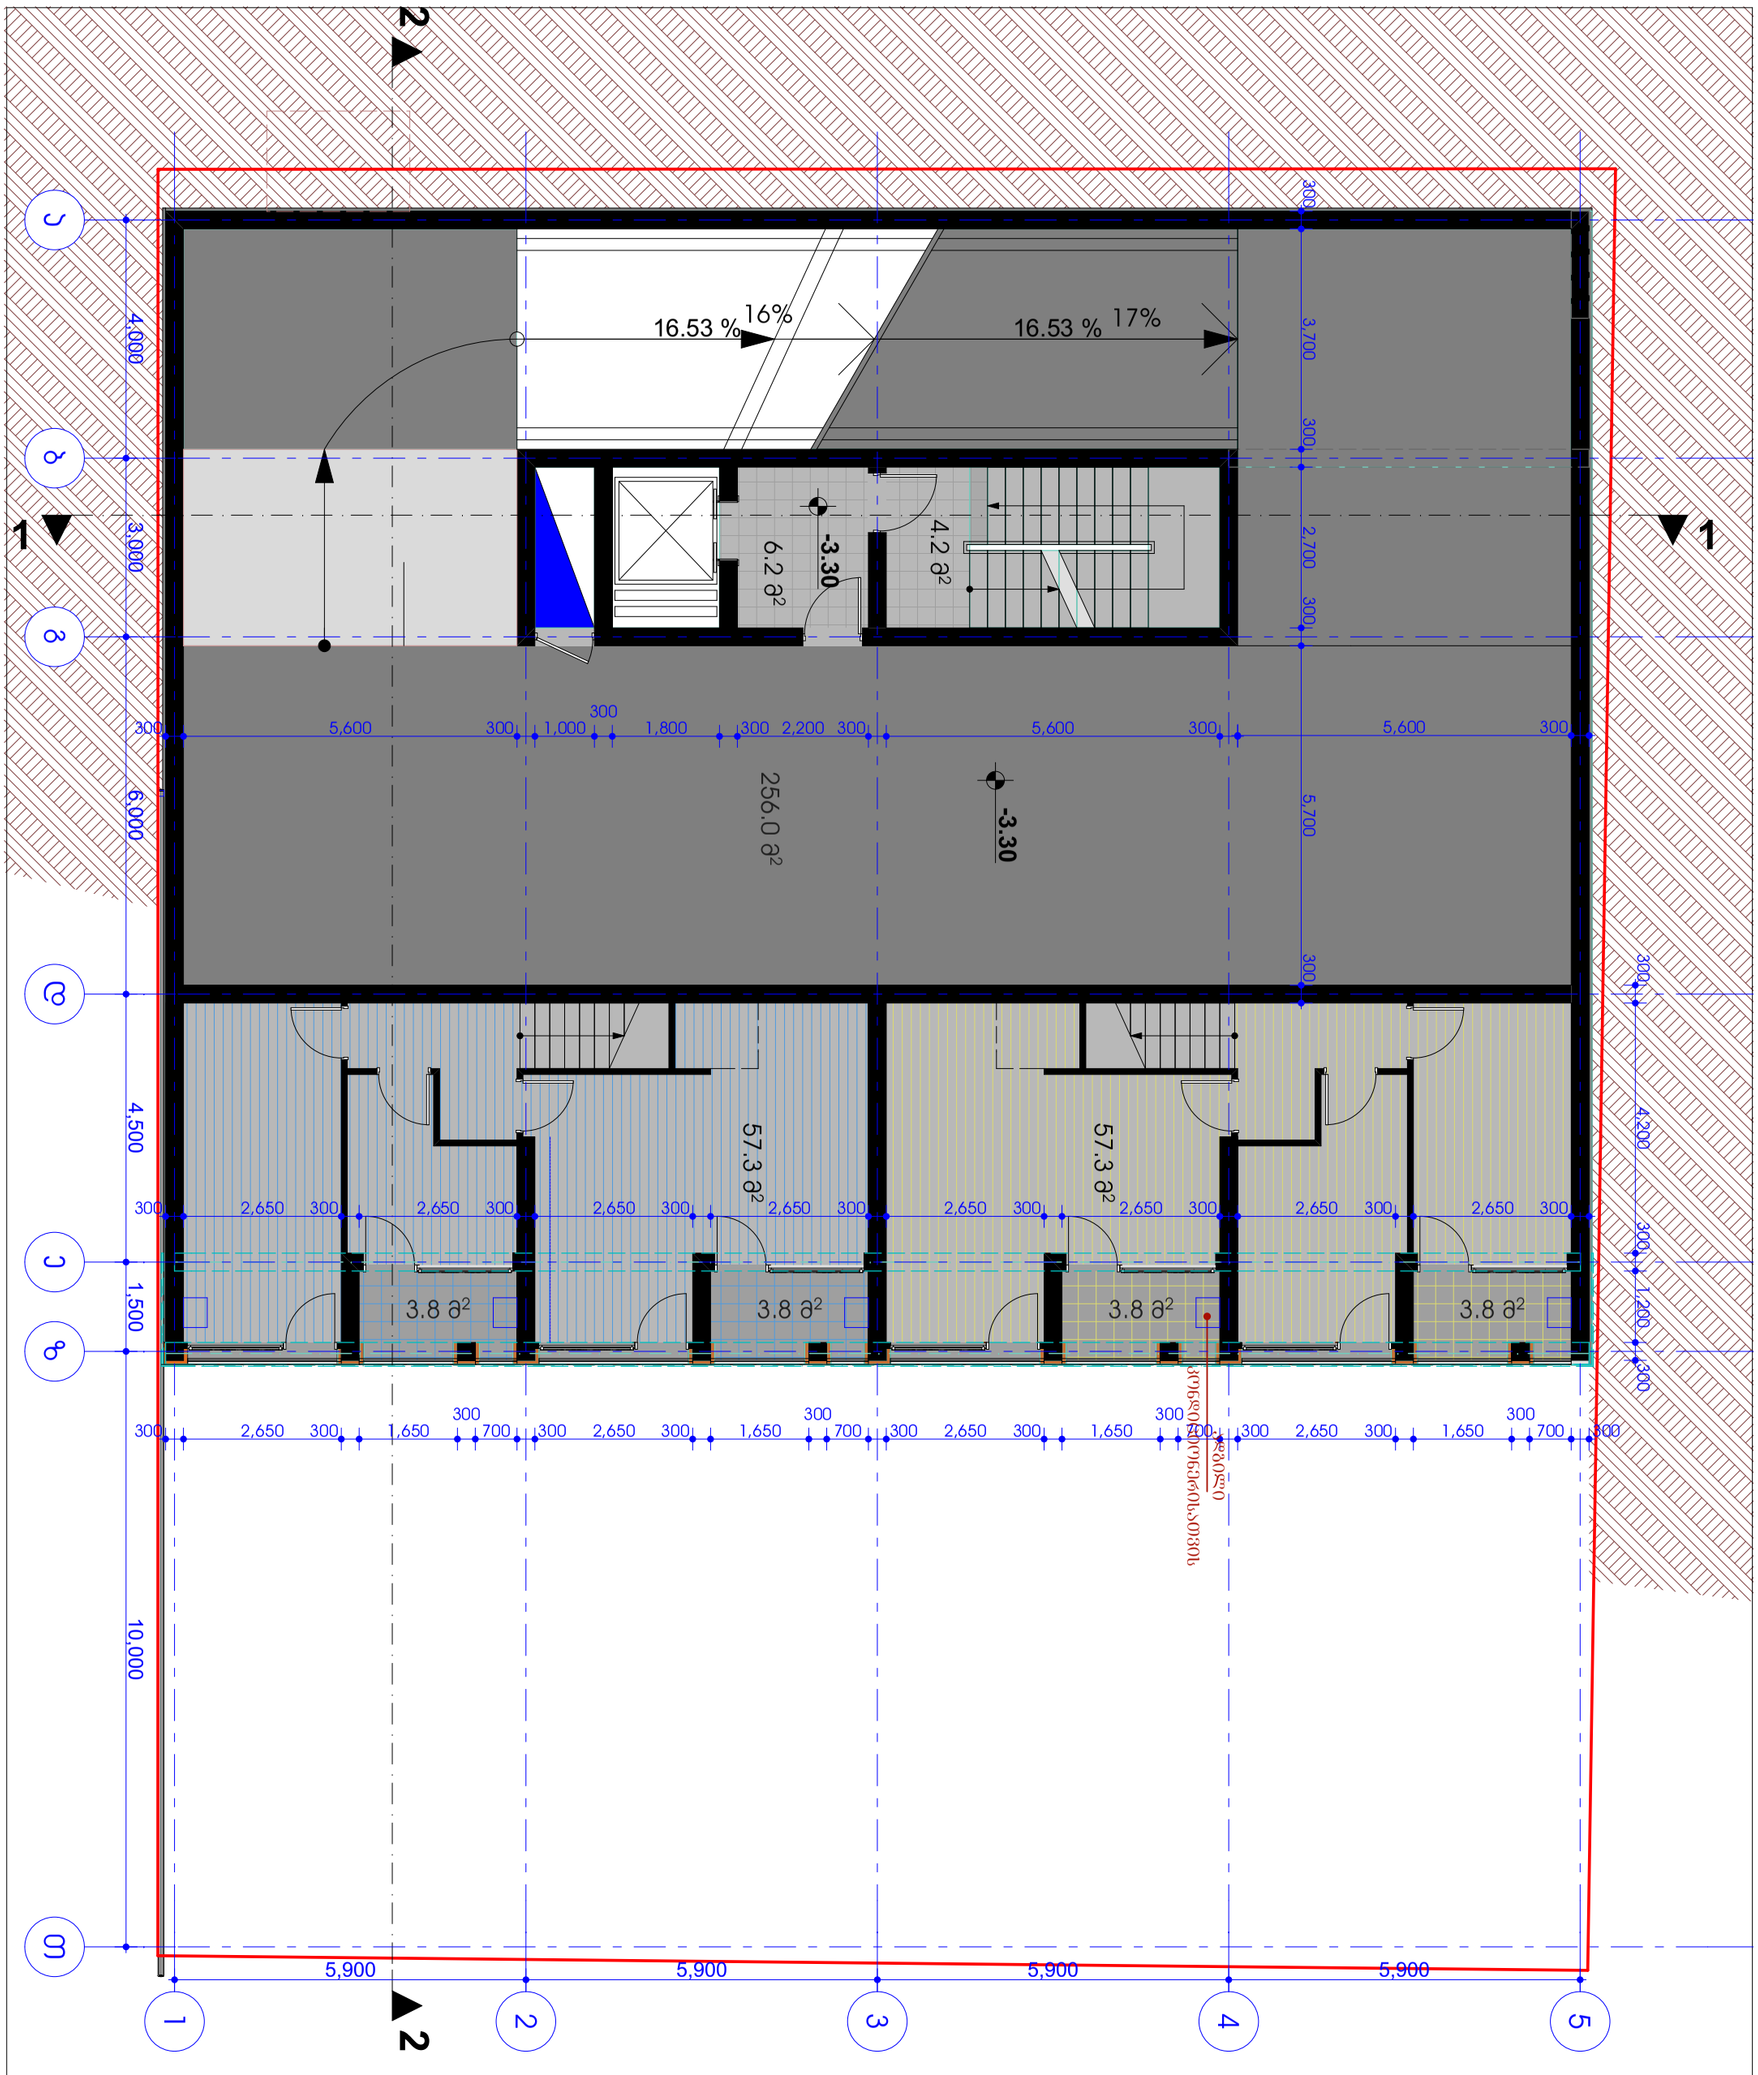


შენიშვნები:
კორექტირების შედეგად მოცემულ სართულზე განხორციელდა შემდეგი სახის ცვლილებები:
–პანდუსის მიმართულება "3" ღერძის მიმართ სარკისებულად შეიცვალა.
–4-5 მონაკვეთში „ა-ბ" ღერძებს შორის შეცვლილია ჭერის დონე

დირექტორი		ი. ცერცვაძე	ქ. თბილისი, ხვამლის ქ.№25. ბინათმფლობელთა ამხანაგობა „მანა ჰაუზი"-ის (205315318) მიწის ნაკვეთზე(01.14.16.015.159) მრავალბინიანი საცხოვრებელი სახლის კორექტირებული პროექტი	შ.პ.ს. „ბაზისი–XXI"	
პრ.მთ.არქ.		თ. სიხარულიძე			
ავტორი		თ.ალავერდაშვილი			
დაამუშავა		თ. სიხარულიძე			
			არქიტექტურული ნაწილი	დაკვეთა №	/2020
			გეგმა -3,30 ნიშნულზე	სტადია	ფურცელი	მასშტაბი
				მ.პრ.	ა-3	1:100

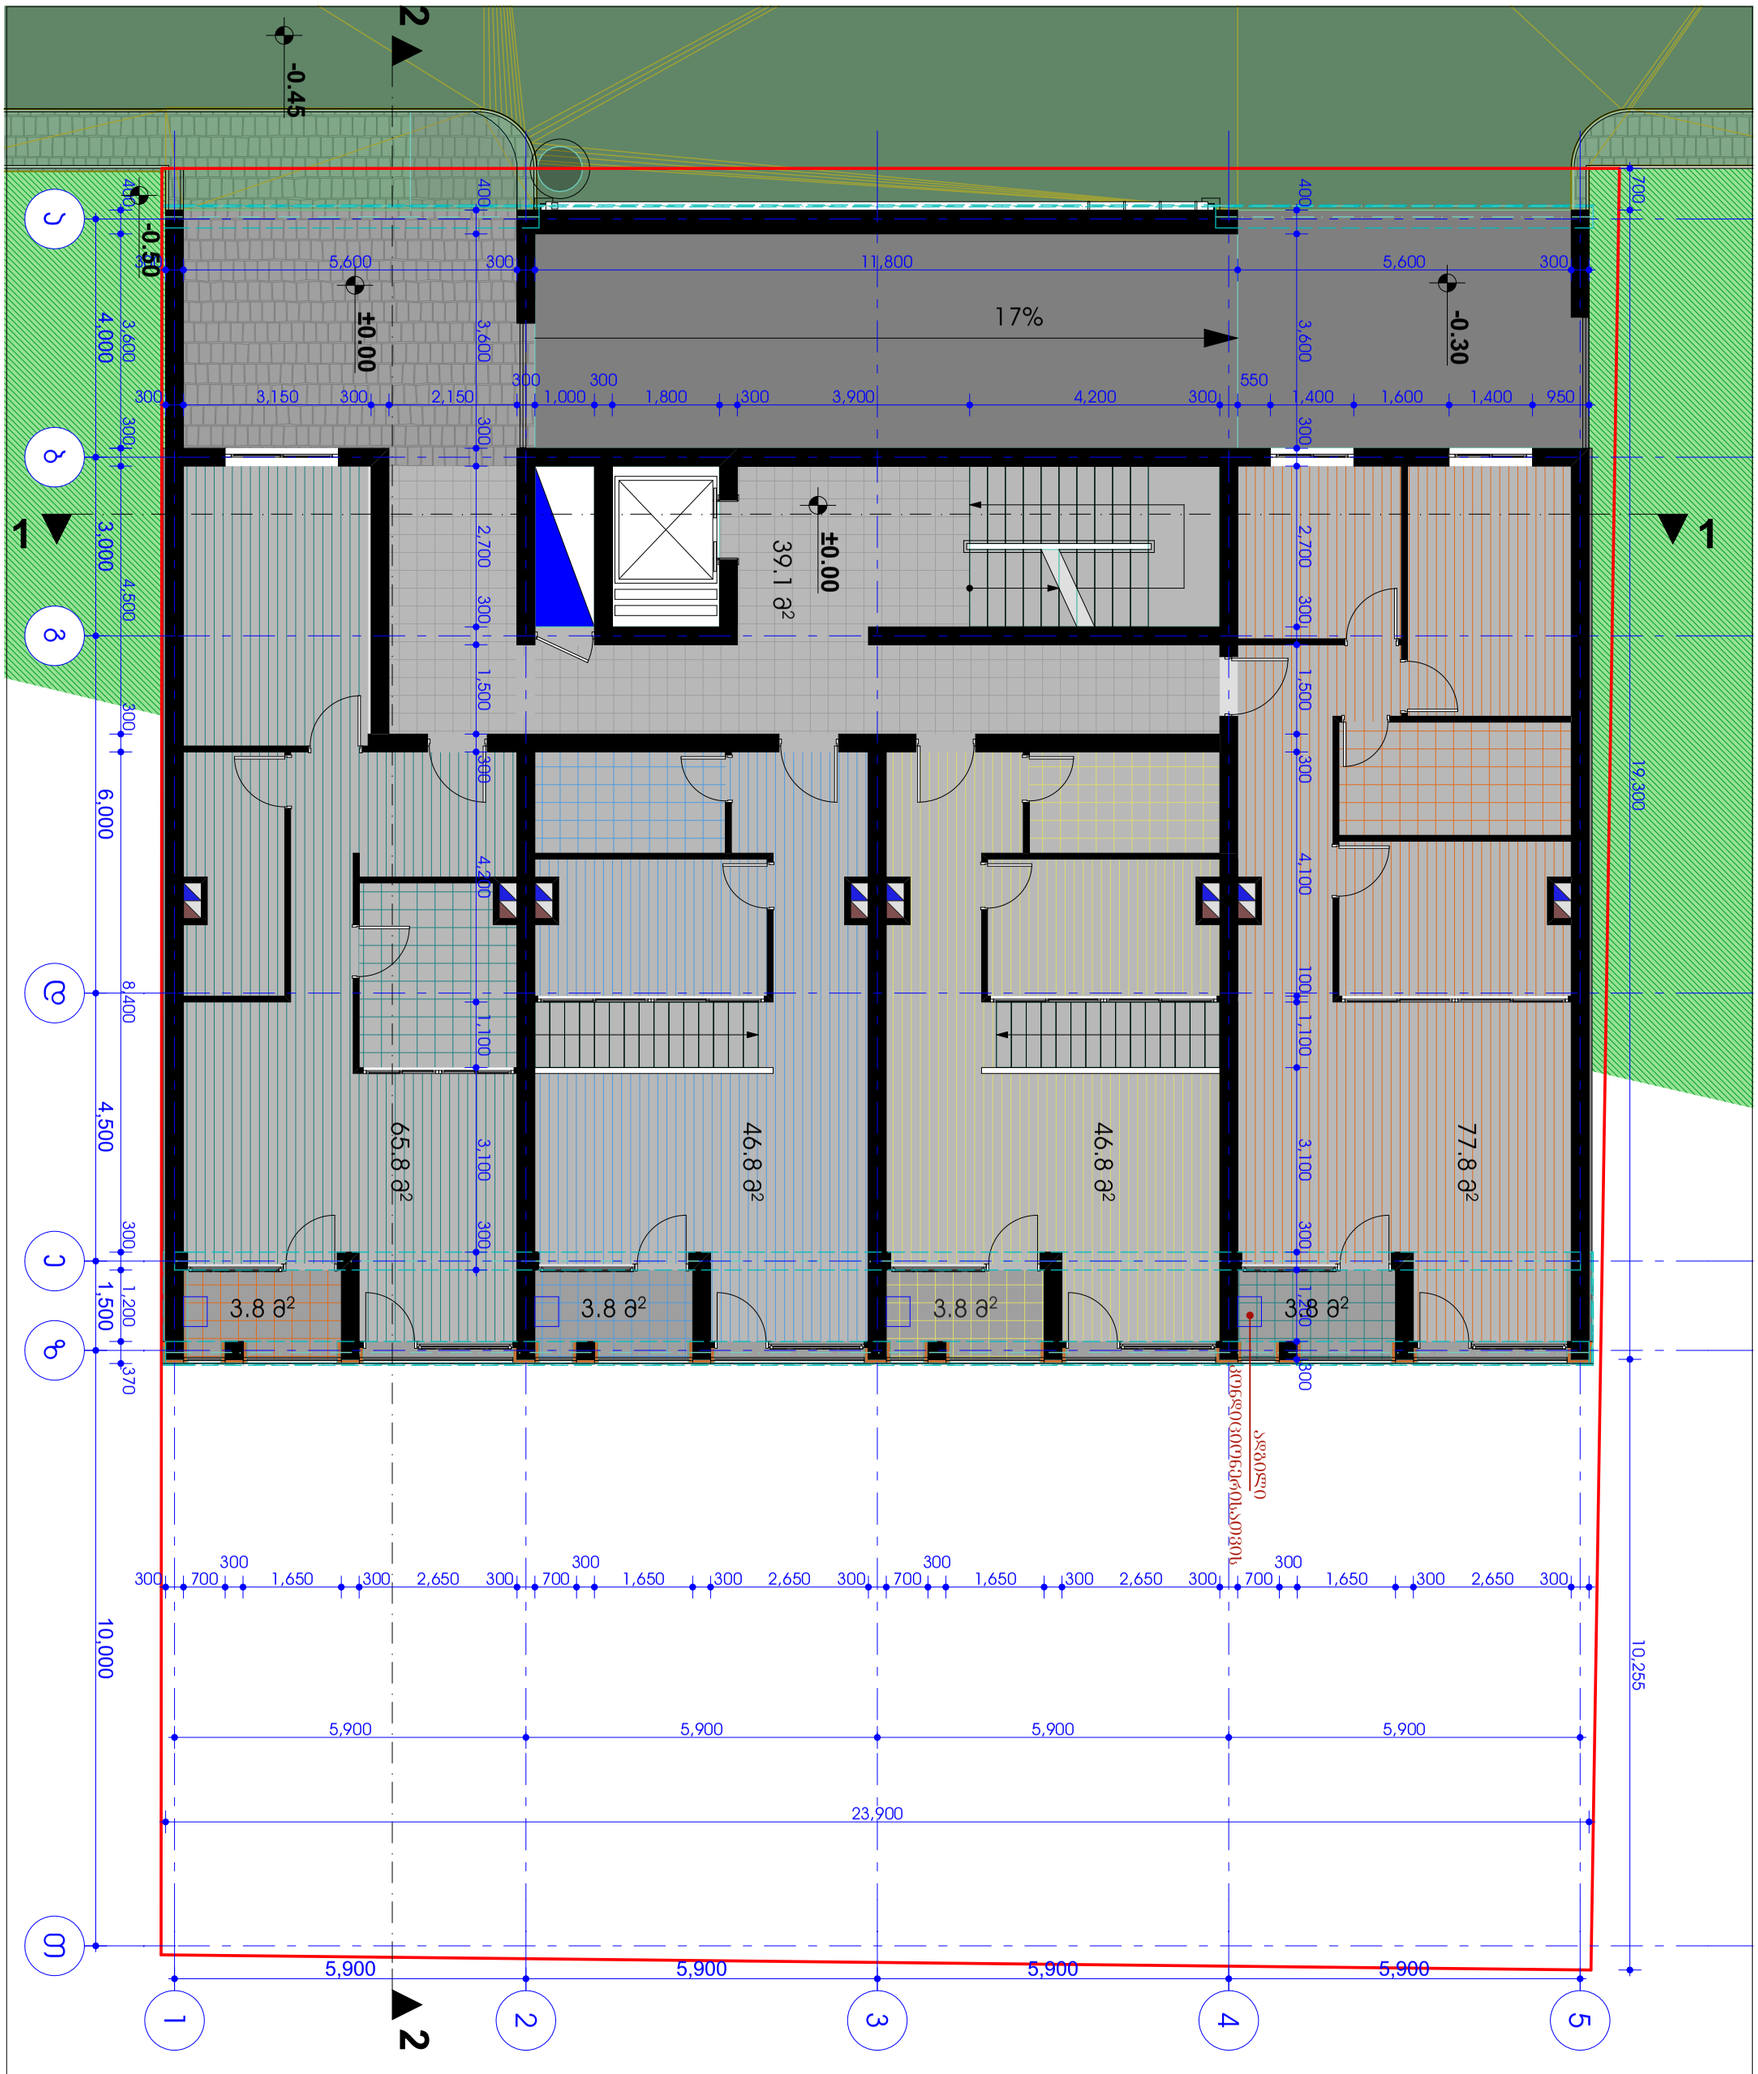


შენიშვნები:
კორექტირების შედეგად მოცემულ სართულზე განხორციელდა შემდეგი სახის ცვლილებები:
–პანდუსის მიმართულება "3" ღერძის მიმართ სარკისებურად შეიცვალა.
–4-5 მონაკვეთში „ა-ბ" ღერძებს შორის შეცვლილია ჭერის დონე
–ბინების რაოდენობა შეცვლილი არ არის

დირექტორი		ი. ცერცვაძე	ქ. თბილისი, ხვამლის ქ.№25. ბინათმფლობელთა ამხანაგობა „მანა ჰაუზი"-ის (205315318) მიწის ნაკვეთზე(01.14.16.015.159) მრავალბინიანი საცხოვრებელი სახლის კორექტირებული პროექტი	შ.პ.ს. „ბაზისი–XXI"	
პრ.მთ.არქ.		თ. სიხარულიძე			
ავტორი		თ.ალავერდაშვილი			
დაამუშავა		თ. სიხარულიძე			
			არქიტექტურული ნაწილი	დაკვეთა №	/2020
			გეგმა 0,00 ნიშნულზე	სტადია	ფურცელი	მასშტაბი
				მ.პრ.	ა-4	1:100

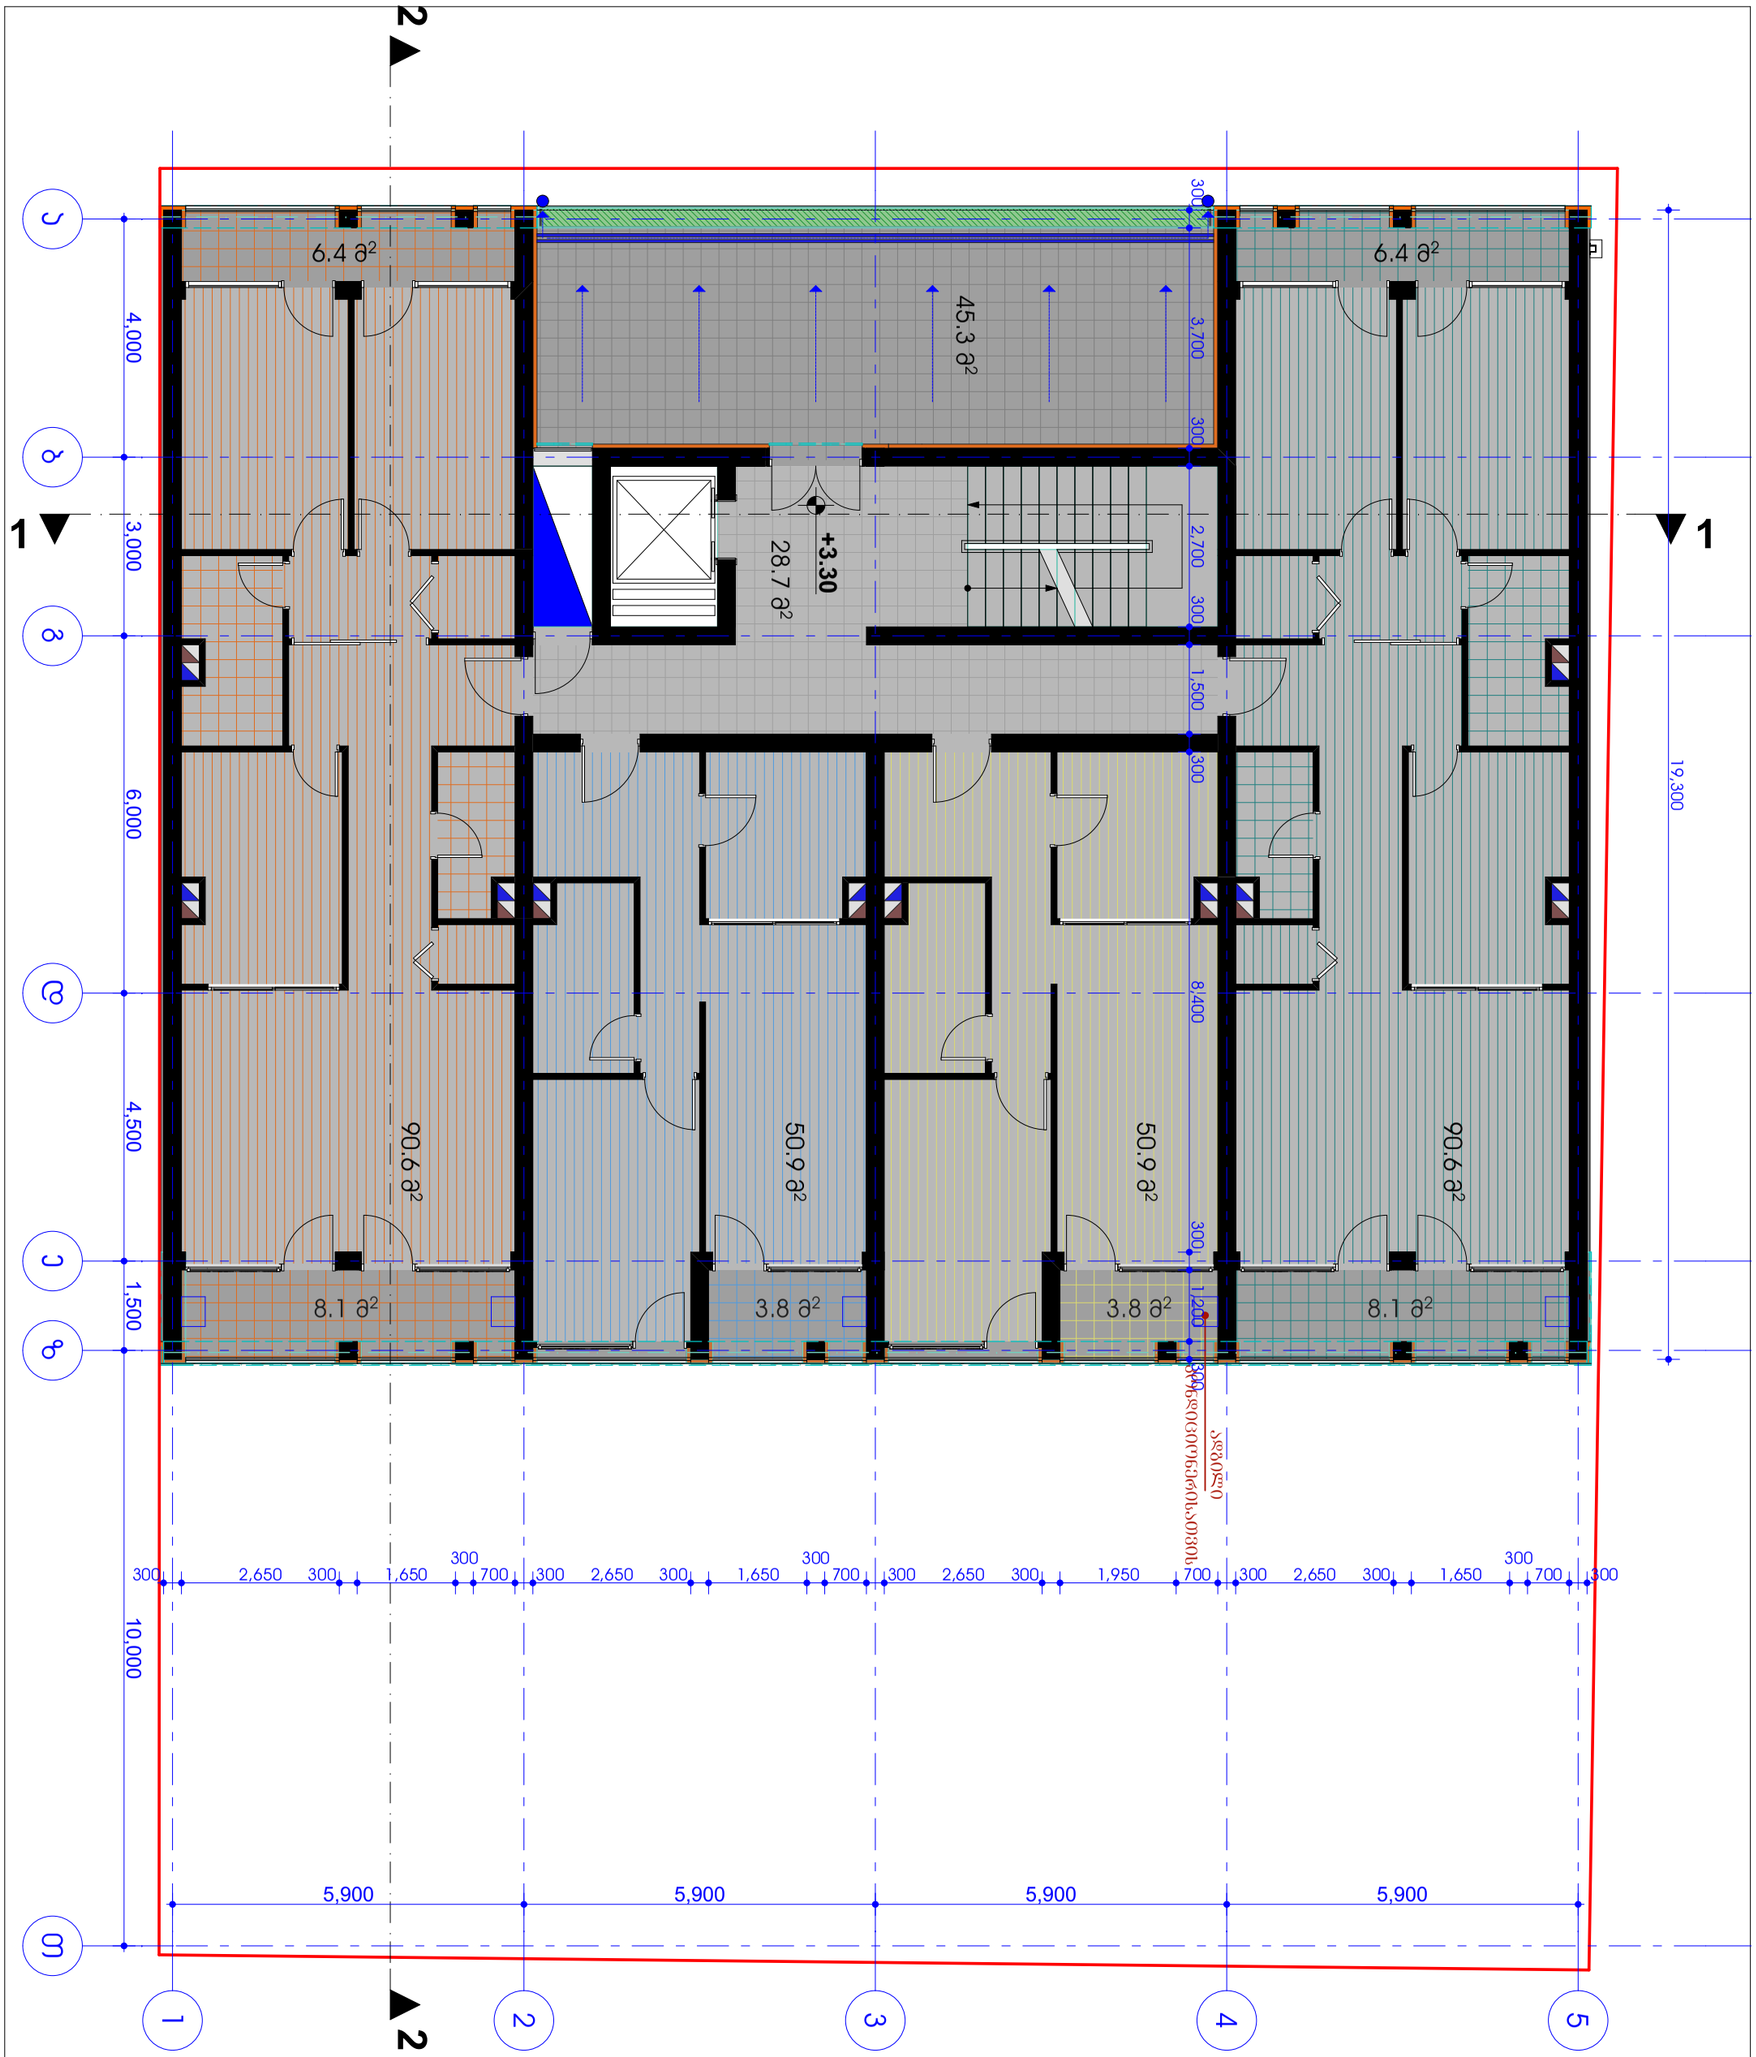


შენიშვნები:
კორექტირების შედეგად მოცემულ სართულზე განხორციელდა შემდეგი სახის ცვლილებები:
–ბ-ბ ღერძზე „3-4" ღერძებს შორის კიბის უჯრედში გაუქმებულია შანჯარა

დირექტორი		ი. ცერცვაძე	ქ. თბილისი, ხვამლის ქ.№25. ბინათმენა-შენეთა ამხანაგობა „მანა ჰაუზი"-ის (205315318) მიწის ნაკვეთზე(01.14.16.015.159) მრავალბინიანი საცხოვრებელი სახლის კორექტირებული პროექტი	შ.პ.ს. „ბაზისი–XXI"	
არ.მთ.არქ.		თ. სიხარულიძე			
ავტორი		თ.ალავერდაშვილი			
დაამუშავა		თ. სიხარულიძე			
			არქიტექტურული ნაწილი	დაკვეთა	№ /2020
			გეგმა 3,30 ნიშნულზე	სტადია	სურცელი მასშტაბი
				მ.პრ.	ა-5 1:100

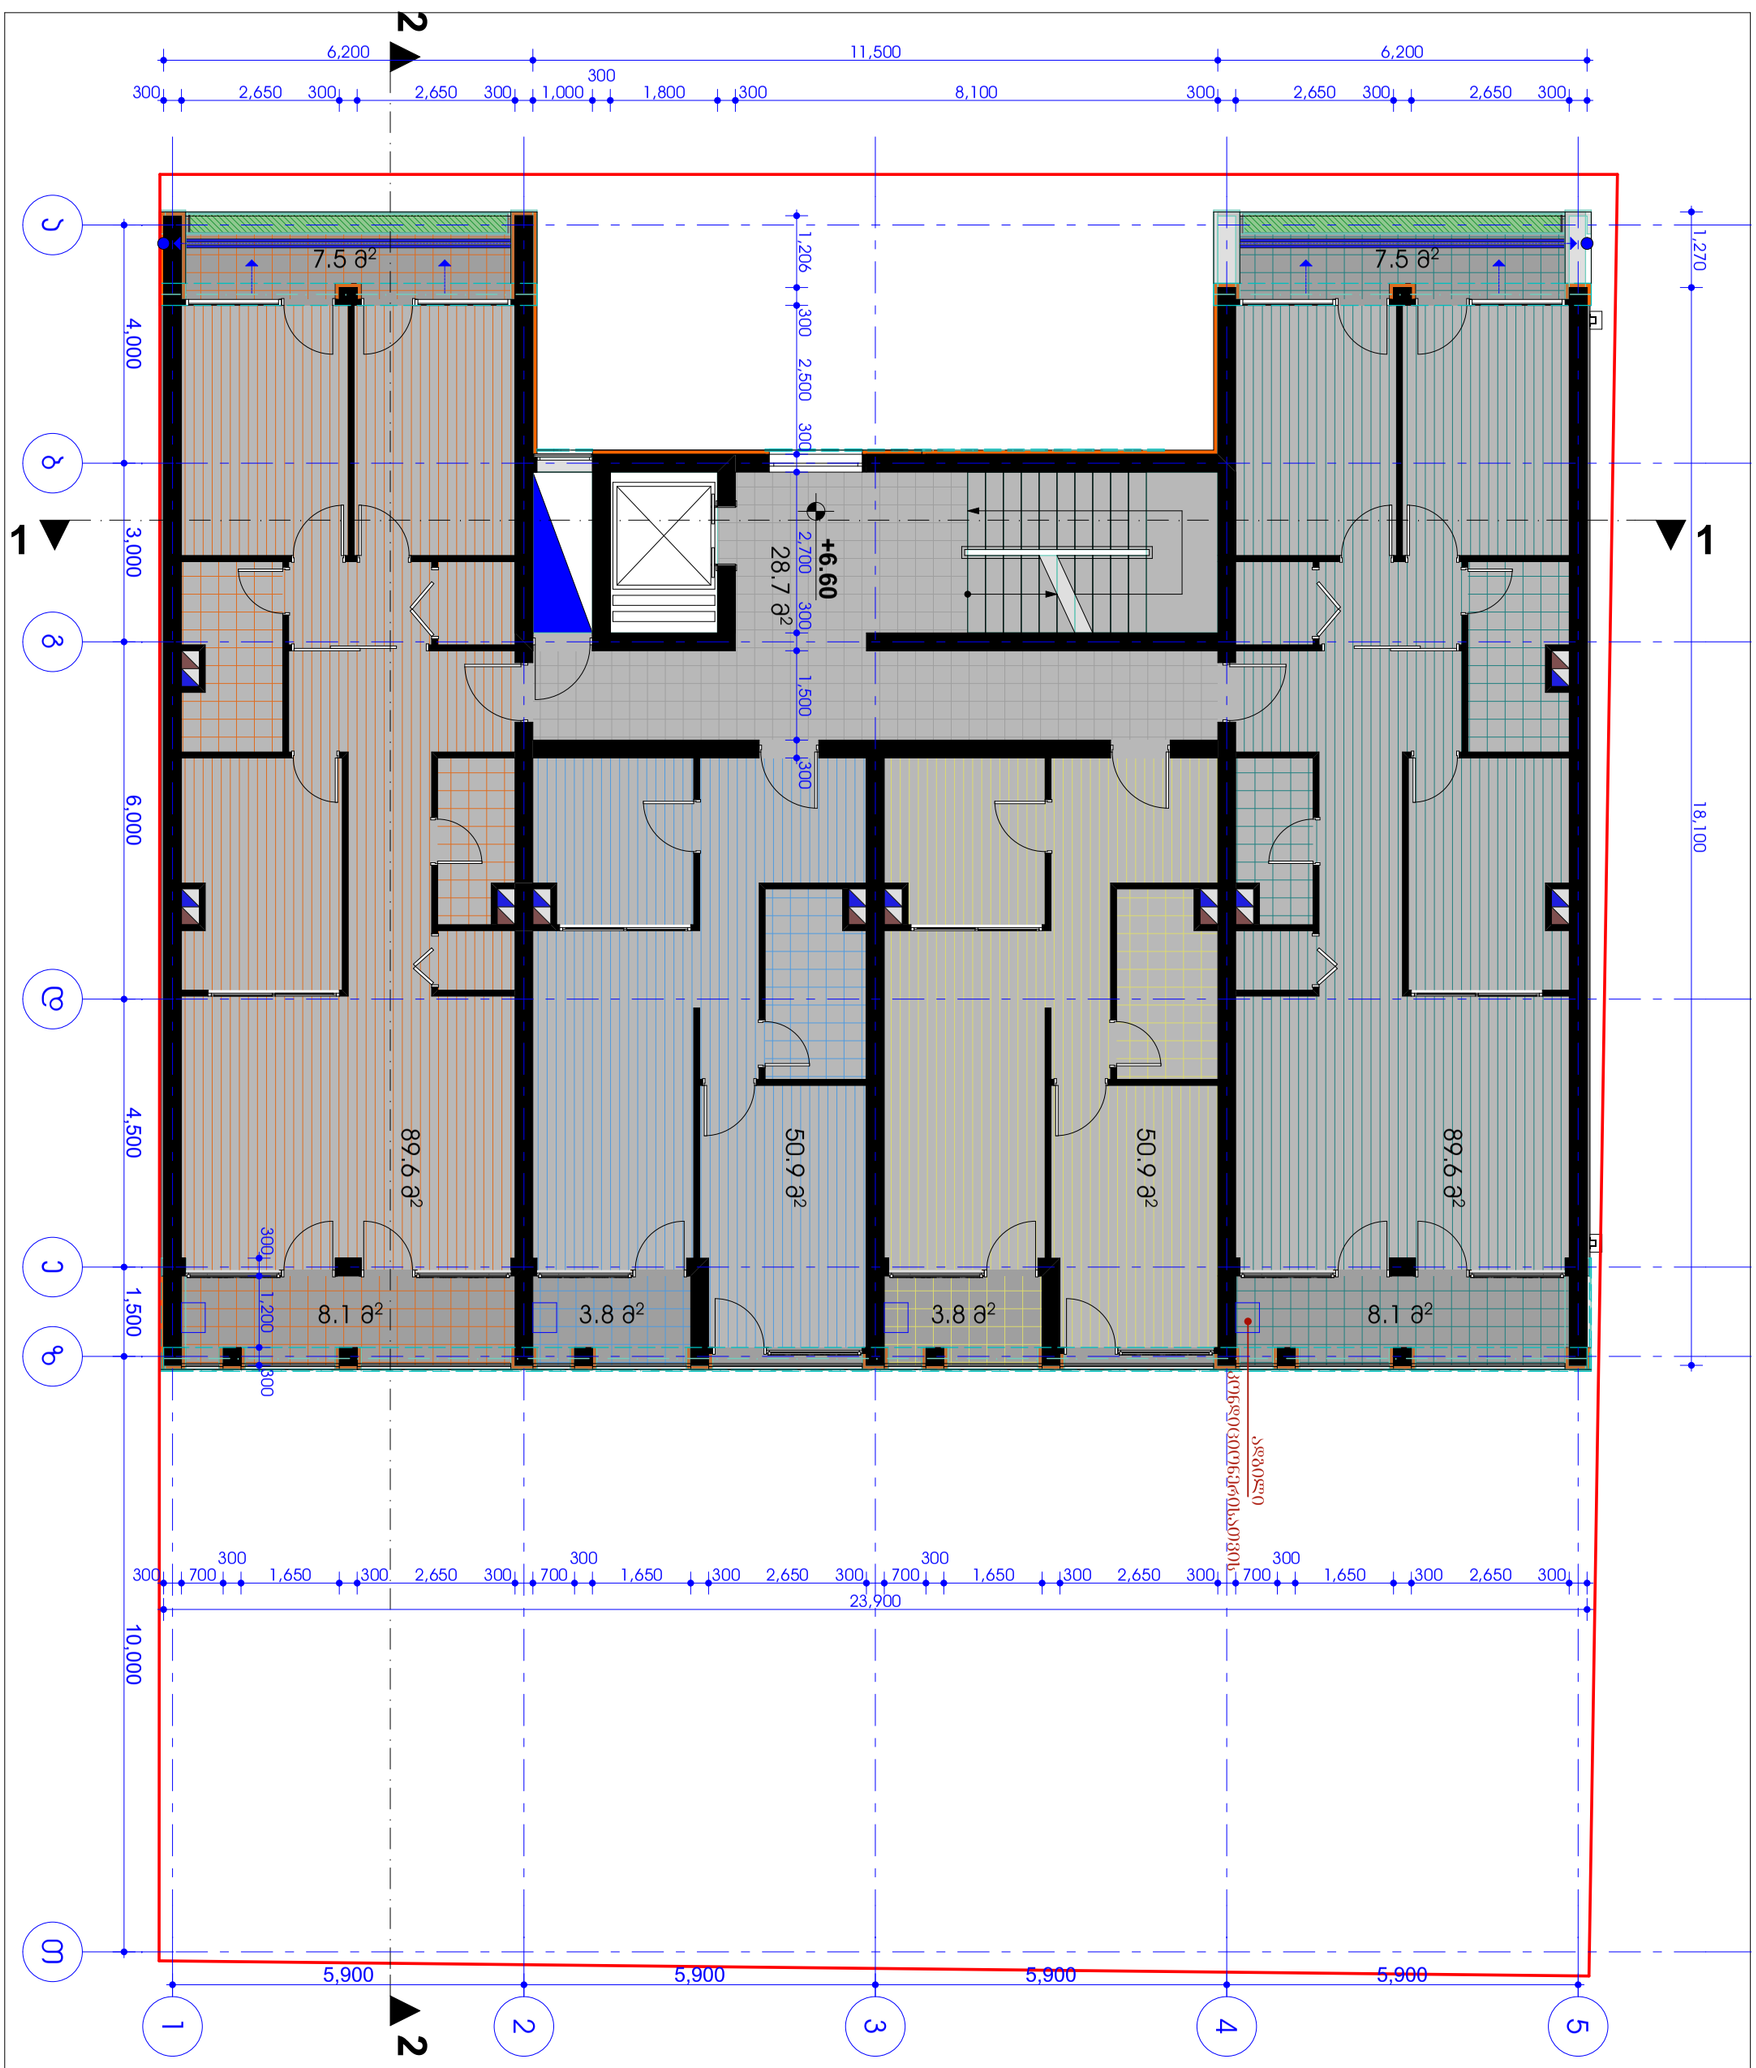


შენიშვნები:
კორექტირების შედეგად მოცემულ სართულზე განხორციელდა შემდეგი სახის ცვლილებები:
–ბ-ბ ღერძზე „3-4" ღერძებს შორის კიბის უჯრედში გაუქმებულია შანჯარა

დირექტორი		ი. ცერცვაძე	ქ. თბილისი, ხვამლის ქ.№25. ბინათმშენა-შენეთა ამხანაგობა „მანა ჰაუზი"-ის (205315318) მიწის ნაკვეთზე(01.14.16.015.159) მრავალბინიანი საცხოვრებელი სახლის კორექტირებული პროექტი	შ.პ.ს. „ბაზისი–XXI"		
არ.მთ.არძ.		თ. სიხარულიძე				
ავტორი		თ.ალავერდაშვილი				
დაამუშავა		თ. სიხარულიძე				
			არქიტექტურული ნაწილი	დაკვეთა	№	/2020
			გეგმა 6,60 ნიშნულზე	სტადია	ფურცელი	მასშტაბი
				მ.პრ.	ა-6	1:100

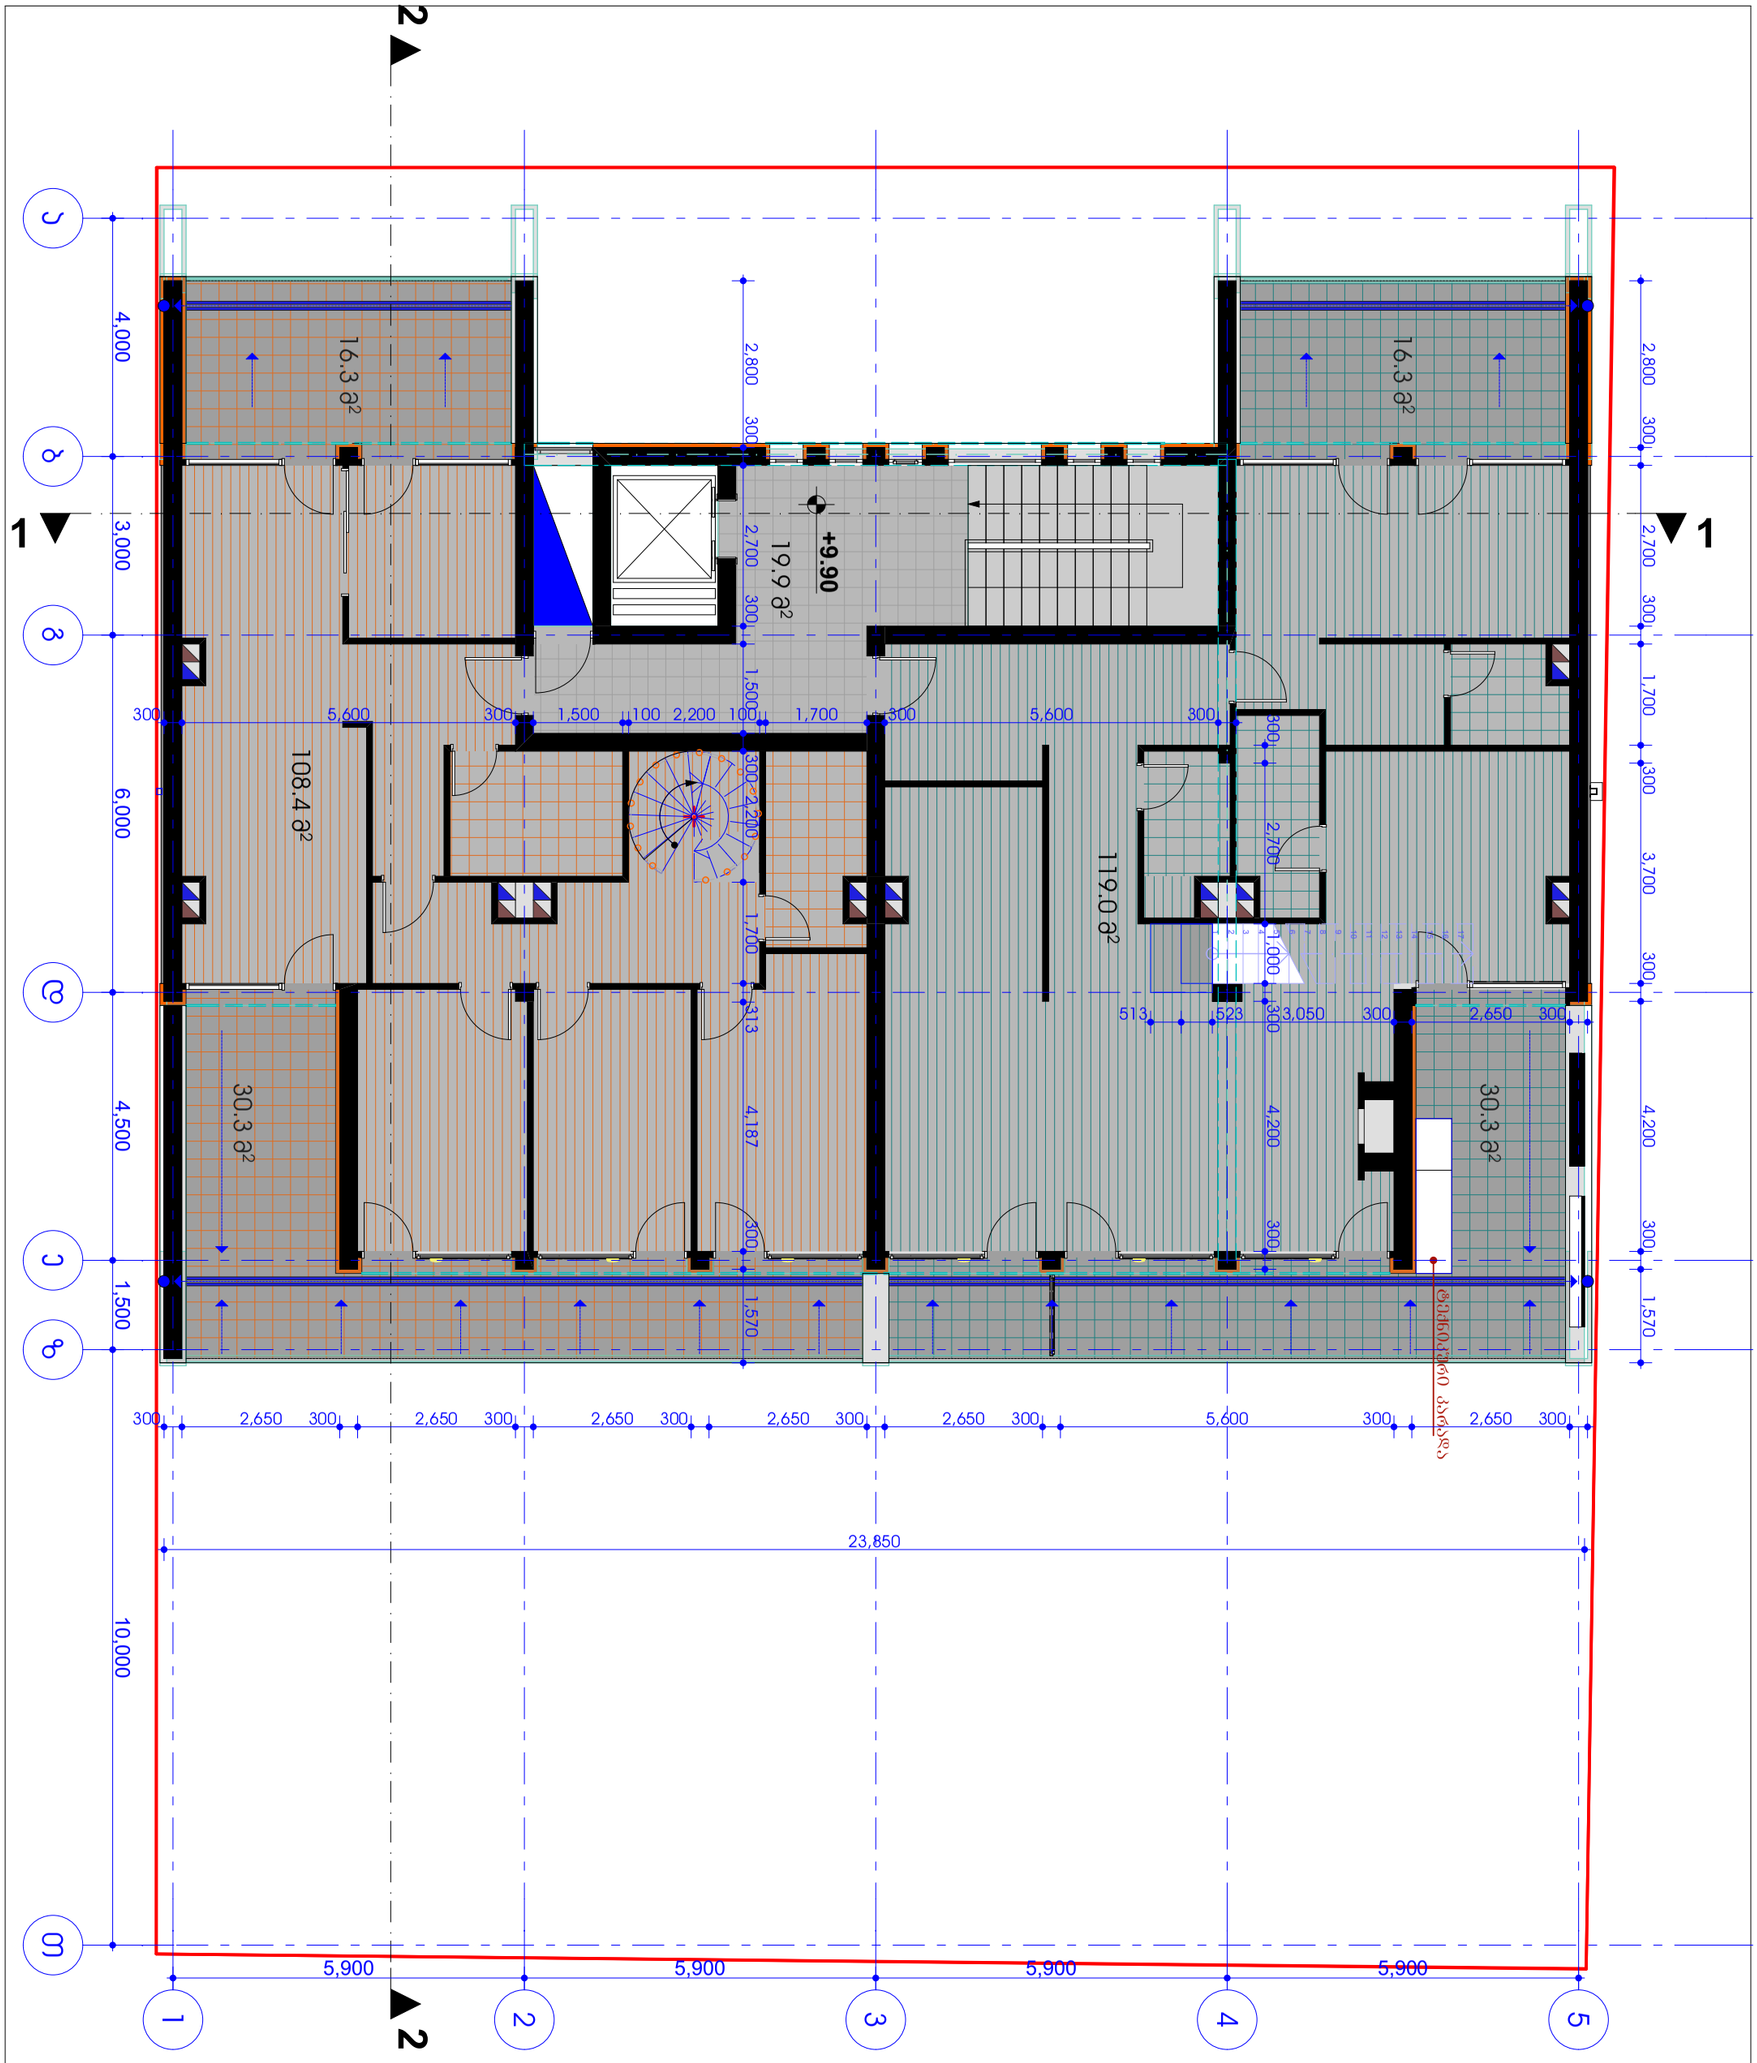

შენიშვნები:
კორექტირების შედეგად მოცემულ სართულზე განხორციელდა შემდეგი სახის ცვლილებები:
–„2-3" ღერძებს შორის შეცვლილია კიბის კონფიგურაცია და მასალა (ლითონის კიბე)
–„3-4" დამატებით მოწყობილია სახურავზე ასასვლელი კიბე

დირექტორი		ი. ცერცვაძე	ქ. თბილისი, ხვამლის ქ.№25. ბინათმფლობელთა ამხანაგობა „მანა ჰაუზი"-ის (205315318) მიწის ნაკვეთზე(01.14.16.015.159) მრავალბინიანი საცხოვრებელი სახლის კორექტირებული პროექტი	შ.პ.ს. „ბაზისი–XXI"	
პრ.მთ.არქ.		თ. სიხარულიძე			
ავტორი		თ.ალავერდაშვილი			
დაამუშავა		თ. სიხარულიძე			
			არქიტექტურული ნაწილი	დაკვეთა №	/2020
			გეგმა 9,90 ნიშნულზე	სტადია	ფურცელი	მასშტაბი
				მ.პრ.	ა-7	1:100

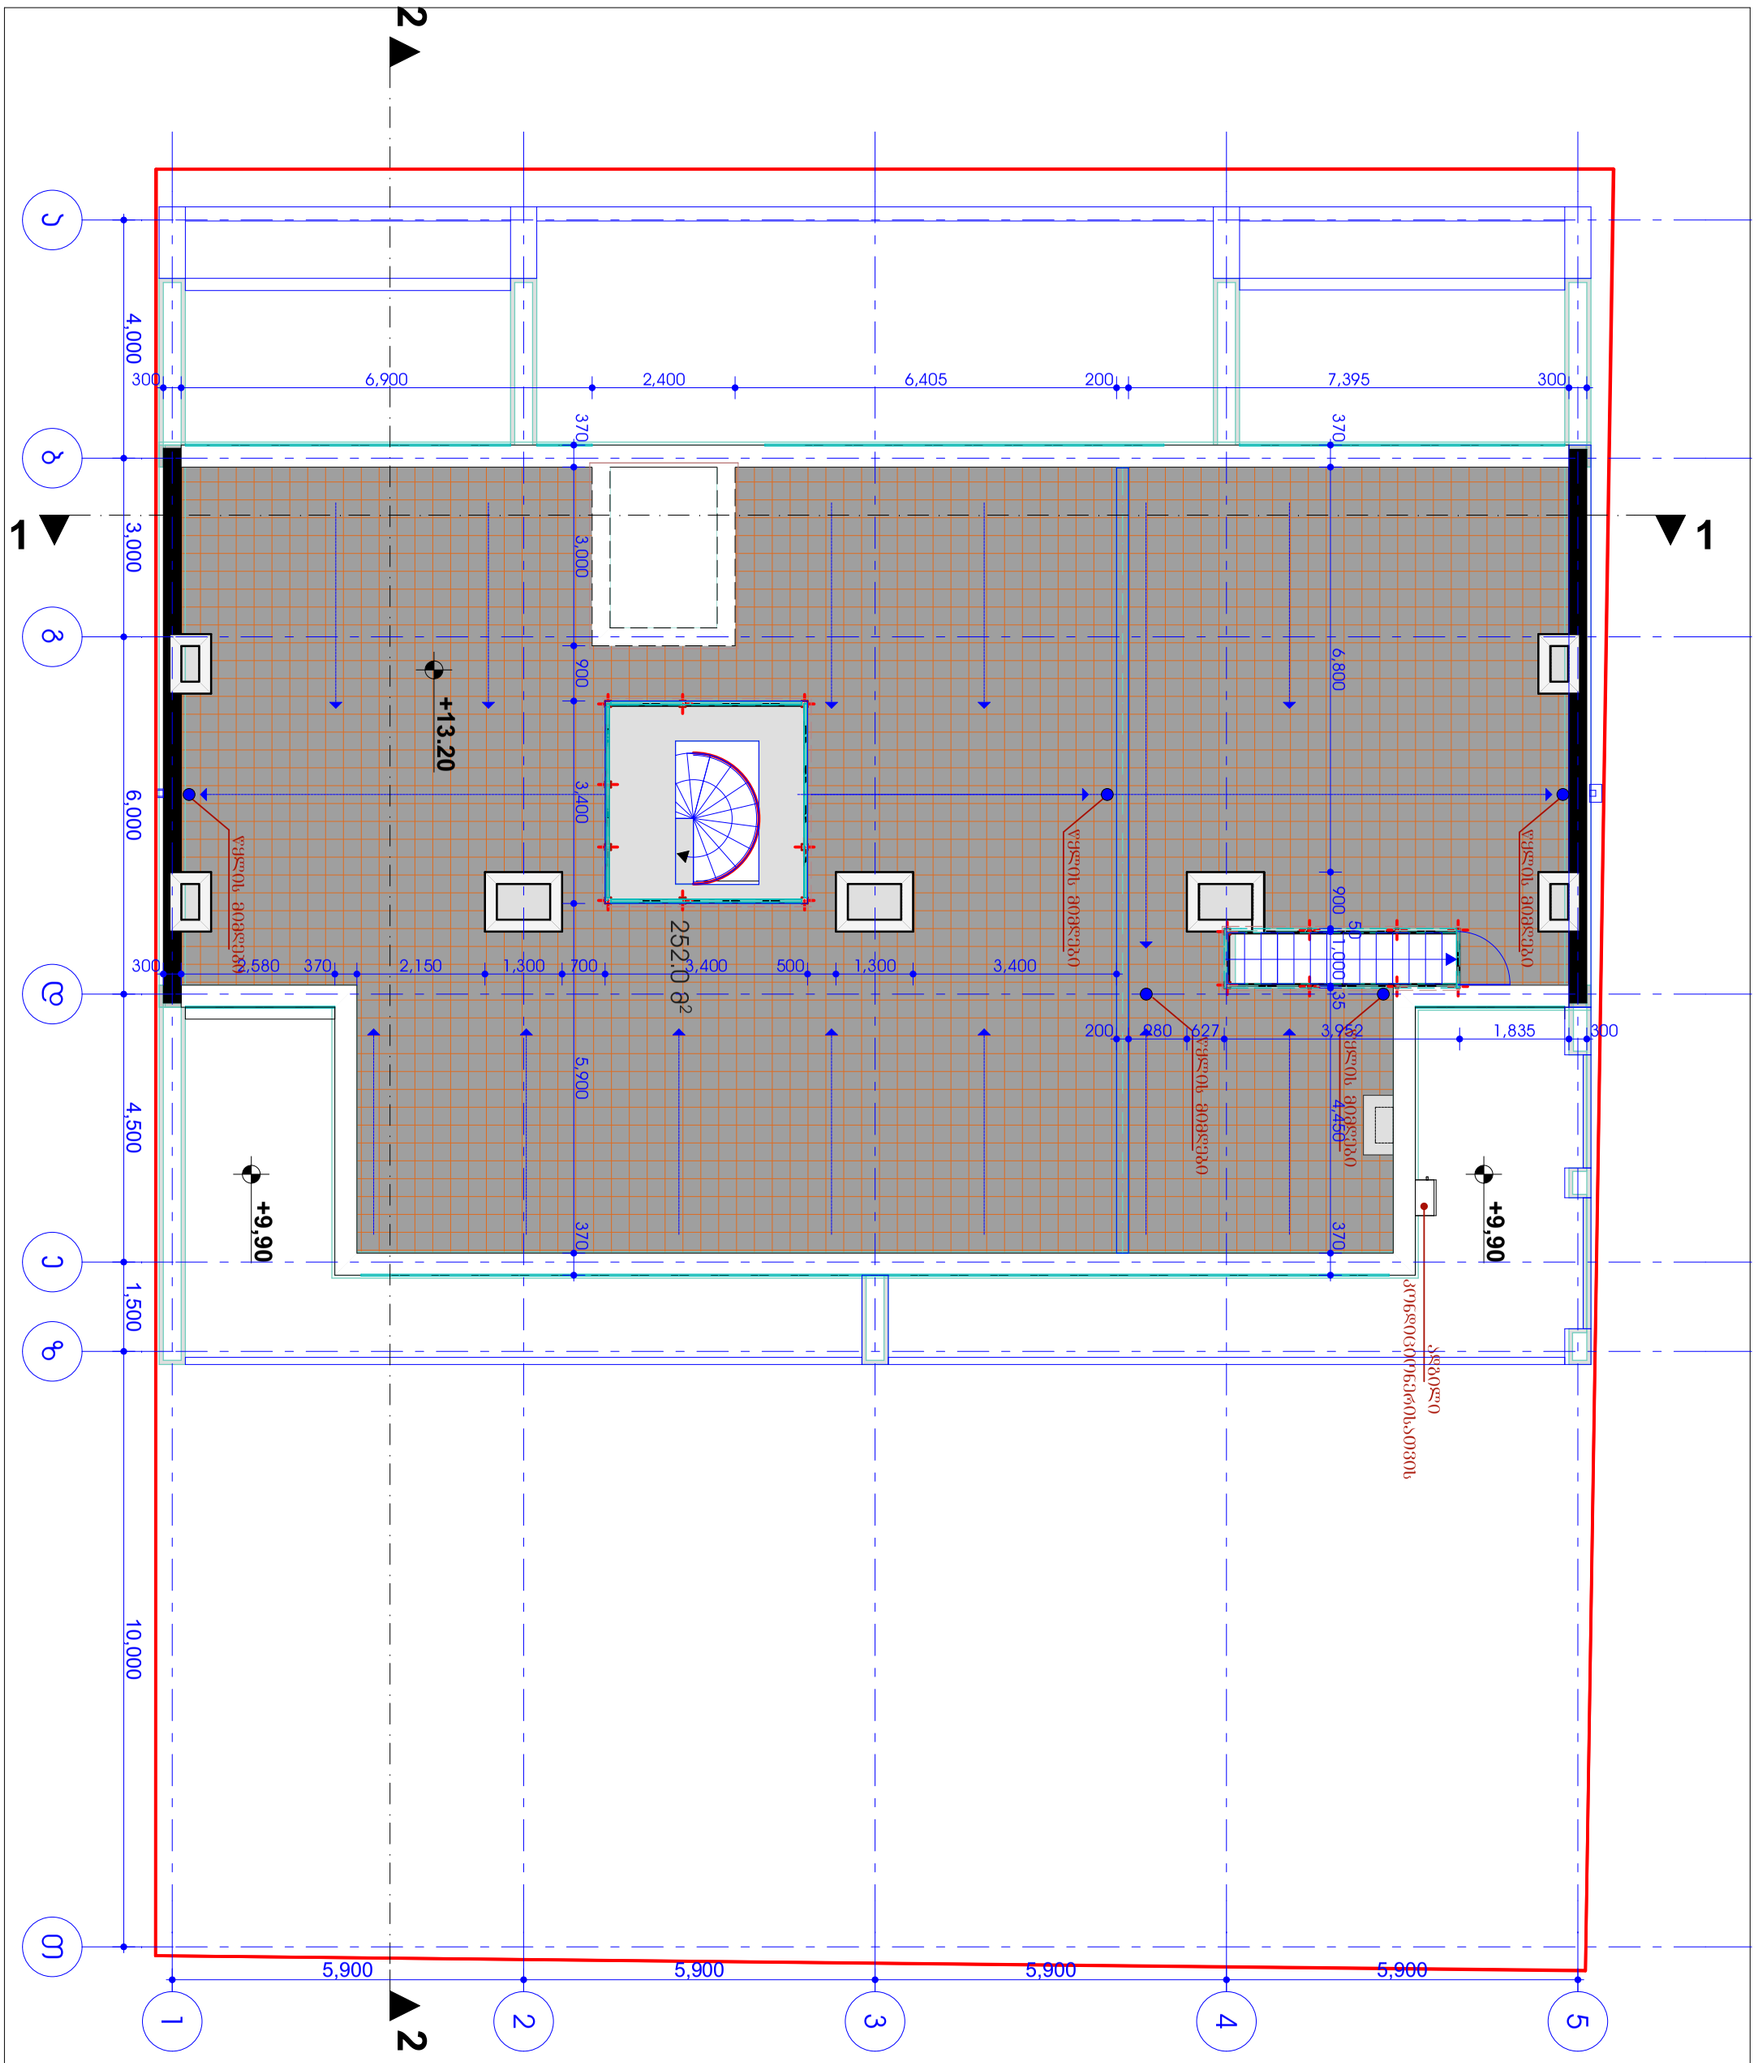

შენიშვნები:
კორექტირების შედეგად მოცემულ სართულზე განხორციელდა შემდეგი სახის ცვლილებები:
–შეცვლილია შახტების მოწყობა
–„3-4" დამატებით მოწყობილია სახურავზე ასასვლელი კიბე, ღიობი და შემინვა

დირექტორი		ი. ცერცვაძე	ქ. თბილისი, ხვამლის ქ.№25. ბინათმფლობელთა ამხანაგობა „მანა პაუზი"-ის (205315318) მიწის ნაკვეთზე(01.14.16.015.159) მრავალბინიანი საცხოვრებელი სახლის კორექტირებული პროექტი	შ.პ.ს. „ბაზისი–XXI"		
არ.მთ.არძ.		თ. სიხარულიძე				
ავტორი		თ.ალავერდაშვილი				
დაამუშავა		თ. სიხარულიძე				
			არქიტექტურული ნაწილი	დაკვეთა	№	/2020
			სახურავის გეგმა 13,20 ნიშნულზე	სტადია	ფურცელი	მასშტაბი
				მ.პრ.	ა-8	1:100