16 0. 0 %

10 0. 0 %

16.00 %

61 0. %0

04. 6 52 mc

10 0. 0 %

%00. 01

350 mc

mc 053

33.0 m2

646 2. m2

A-9

A-9

A-3

A-2

A-1

A-1

A-4

A-B

A-C

A-A

A-B

A-D

A-C

B-8

B-8

B-A

B-A

B-B

B-B

B-C

B-C

B-D

B-D

1,690

300

550 600 550

300

300

300

277 640 620 620 620 620 620 640 45

1

5

,030 500 640 500 1,040

277 640 620 620 620 620 620 640 455

4,380

1,640

1,640

4,380

1,783 500 640 500 1,492

240 420

620 620 620 620

1,029 620 515

515 620 620 620 620 620 478

500 640 500 1,029

4,020

1,173

1,690

816 816

1,196

L=1005

L=1005

+32.85

+35.25

+35.25

+32.85

+32.85

+45.05

სიმაღლის ჭრილი სიმაღლის ჭრილი

სიმაღლის ჭრილი2

სიმაღლის ჭრილი2

29.7 m2

88.7 m2

131.5 m2

46.1 m2

326.9 m2

57.6 m2

8.5 m2

3.6 m2

8.4 m2

წყალშემკრები მილი

წყალშემკრები მილი წყალშემკრები მილი წყალშემკრები მილი წყალშემკრები მილი წყალშემკრები მილი წყალშემკრები მილი

წყალშემკრები მილი

წყალშემკრები მილი
წყალშემკრები მლ წყალშემკრები მლ წყალშემკრები მლ

წყალშემკრები მილი

წყალშემკრები მილი

წყალშემკრები მილი წყალშემკრები მილი წყალშემკრები მილი წყალშემკრები მილი

განაშენიანების რეგულირების ხაზი

განაშენიანების რეგულირების ხაზი

განაშენიანების რეგულირების ხაზი

განაშენიანების რეგულირების ხაზი

"ბ" ბლოკი

"ა" ბლოკი

ხვედელიძის ქუჩის ღერძი

#19
#20

#22

#18

#21

საფასადე სიბრტყე საფასადე სიბრტყე

d

xve. p Zi i le C qu s a

#21

#22

#24

#25
#23

#26

#27
#29

#31

#32
#30
#28

#33
#34

#35

#17
#15

#13 #11

#16 #19
#20 #18 #1

#

4
10

#12

#9

#8 #7

#4

#5

#6

#3

#1
#2

#38

#36

#37

#39

#41

#40

#42

A-6 A-7

A-7

A-8

A-8

A-10

A-10

A-11

A-11

A-5

A-D

B-1

B-1

B-2

B-2

B-3

B-3

B-4

B-4

B-5

B-5

B-6

B-6

B-7

B-7

500 640 500 153

1,690

გენერატორის განთავსების

ადგილი

451 7. 6

451 2. 3
451 2. 3

451 2. 2

451 0. 2

451 0. 5

450 8. 8

451 5. 9

451 8. 0

451 3. 2

449 4. 4

449 5. 8

449 5. 6

449 5. 6

449 8. 2

449 7. 8 9

449 7. 1

450 0. 1

450 2. 7

450 5. 5

450 5. 8

450 7. 5

450 9. 2

450 3. 7

449 9. 4

449 8. 5

449 6. 0

449 4. 3

451 0. 0

451 0. 2
451 1. 0

451 5. 6

451 6. 9

453 3. 2

452 8. 7

451 1. 2

451 0. 9

450 8. 8

451 9. 3

451 8. 3

452 0. 6

6qs

სას უტ მრო

qa

a

450.00

qa
449 6. 2

ბეტ.

ბეტ.

a

noli

449 8. 1

449 5. 6

449 5. 0

449 6. 8

449 9. 2

449 9. 1

449 9. 4

449 9. 4
450 5. 6

449 8. 7

450 1. 1

450 2. 9

449 1. 5

449 4. 6

448 9. 2

448 9. 1

448 9. 1

448 9. 5

448 9. 6

449 0. 9

449 3. 1
449 2. 0

449 1. 2

449 0. 8

450 5. 8

450 6. 0

450 6. 3

450 9. 1

450 4. 6

455 6. 6

455 4. 8

455 1. 9 455 7. 1

455 7. 7

454 8. 9

454 8. 8

455 4. 2

454 6. 0

453 9. 4
453 9. 8

453 9. 8

454 1. 0 454 5. 3

454 0. 8 454 6. 9

453 2. 3

453 3. 4

453 3. 6

453 6. 6

453 5. 3

453 5. 1

453 5. 7

453 4. 3

452 9. 0

453 4. 2

453 6. 1

453 4. 9

453 5. 0

453 1. 9

453 2. 5

453 2. 8

453 2. 2

453 2. 4

453 4. 8 454 4. 0
453 6. 7 454 3. 7

455 0. 4

455 0. 4

453 8. 8 454 5. 4

454 8. 7

453 6. 6

15qs

qs

qs

ნანგრევი

qs

451 4. 5

451 9. 8

452 2. 3

453 4. 8

453 0. 9

453 0. 1
452 6. 3

452 8. 0

453 0. 6 453 2. 3

453 1. 7

451 2. 6
451 2. 5

451 1. 9

451 2. 8 451 1. 3

450 6. 8

450 6. 8

450 5. 2

450 1. 0

449 8. 4

449 7. 2
449 7. 1

449 7. 8
449 9. 3

450 8. 7

450 1. 7 451 0. 5

449 9. 3

450 7. 9

450 0. 8

451 5. 3
450 1. 0

450 0. 3

451 7. 5

451 4. 3

451 4. 5

451 1. 7

451 4. 3

451 5. 7

451 4. 9

451 3. 7
451 2. 5

451 1. 8

450 9. 8

450 8. 1
450 0. 2

450 0. 2

450 1. 2

450 3. 1

450 6. 7

450 9. 7
450 7. 5

451 3. 4
451 3. 0

450 8. 7

449 8. 1
450 1. 6

450 0. 4

451 4. 3

451 4.

4

3

51 9. 4 450 9. 8
451 9. 2

452 0. 2

452 0. 2 451 2. 6
452 3. 8 451 6. 6
451 9. 7

451 7. 5

451 6. 3

450 9. 9

დაამუშავა

დირექტ

ორი

ALL

PAPER SIZE პროექტის #

1:250

PAGES

პირობითი ნიშნები
PROJECT # ფორმატი

A - 1
პროექტი

ფურც.

არქ. პროექტი

სტადია STAGE სულ

მაშტაბი

ნახაზი

დამკვეთი

PROJECT

ADDRESS

CLIENT

გენგეგმა-სიმაღლის სქემა

DRVG.

მისამართი

გვარი ხელმოწერა

DATE OF ISSUE

თარიღი

SCALE

თანამდებობა

პრ. ავტ

ორი

შ.პ.ს. "ტიბინი ჯგუფი"

შ.პ.ს. "ტიბინი ჯგუფი"

მრავალფუნქციური კომპლექსი

"ბ" ბლოკი
ქ. თბილისი, წულუკიძის ქ. #6

ტექნიკური მაჩვენებლები

საპროექტო ტერიტორიის საზღვარი

±0.00=452.1
s

apr

oeqt

o nu

l

i

Sees

აბამება

აბს

o

l

u

t

u

r ni

Snu

l

s

არქიტექტურული პროექტი

ა.მიქუჭაძე

ა.მიქუჭაძე

ზ.ახალაია

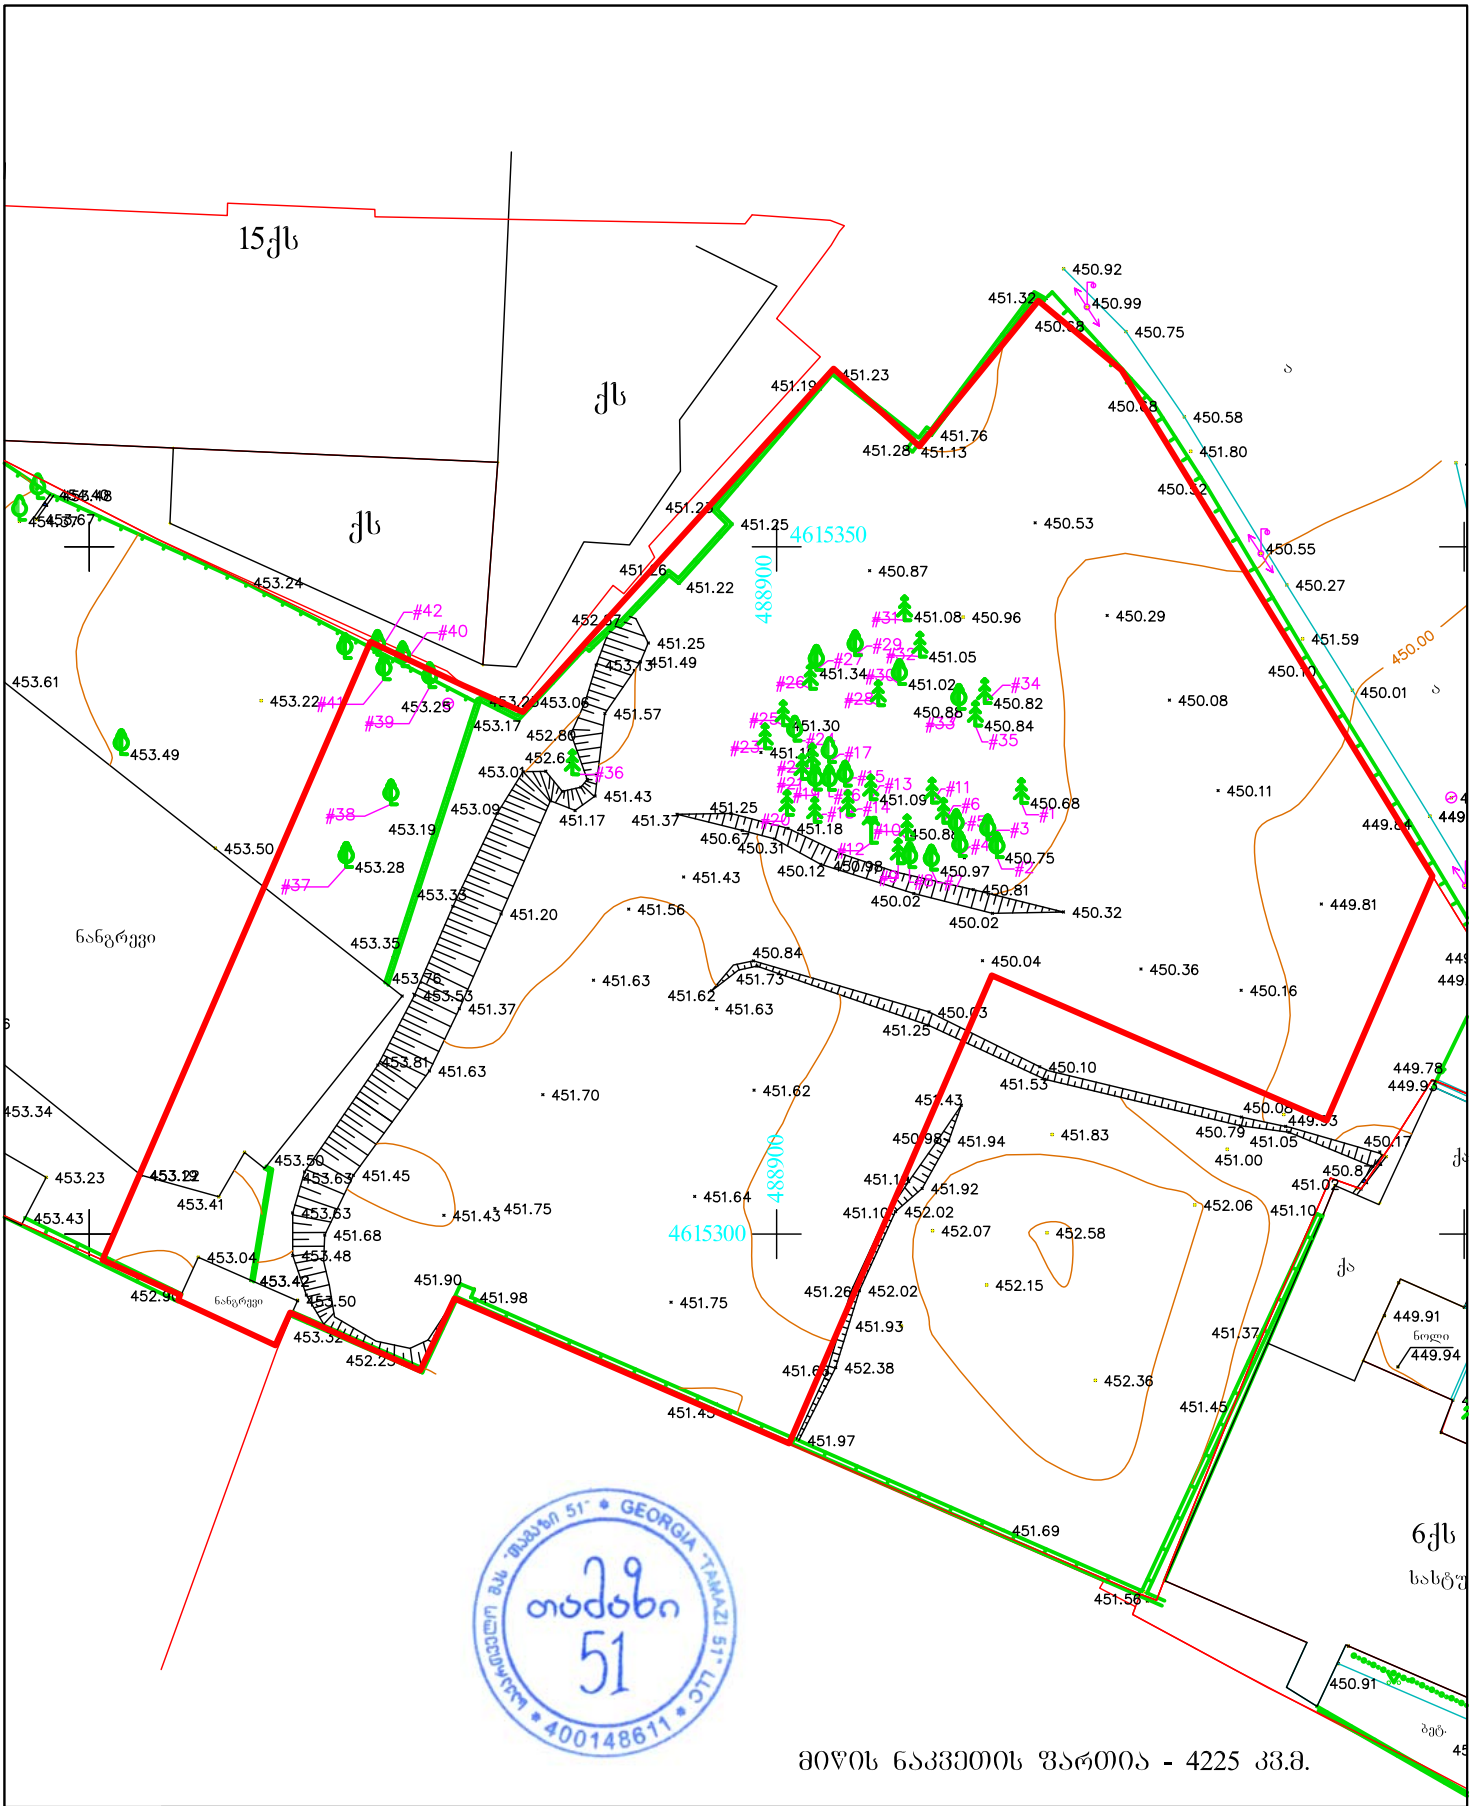

მიწის ნაკვეთის ფართია - 4225 კვ.მ.

მისამართი: ქ. თბილისი, წულუკიძის ქ. №6 ს/კ 01.17.10.008.153

- არასაცხოვრებელი შენობა
- საცხოვრებელი შენობა
- შენებადი ნაგებობა
- ფარდული
- ბორდიური
- ღობე
- კედელი
- რკინიგზა
- მაღალი ძაბვის ელექტრო გადამცემი ხაზი
- ხეები
- სამეთვალყურეო ჭები
- რეზერვუარი
- სატრანსფორმატორო ჯიხური
- რელიეფი
- UTM (საერთაშორისო) სისტემის კოორდინატები

შ.პ.ს. „თამაზი 51“		
დირექტორი		თ. მამულაშვილი
შემასრულა		თ. მამულაშვილი
მასშტაბი 1:500	გაიცა:	08.08.2020