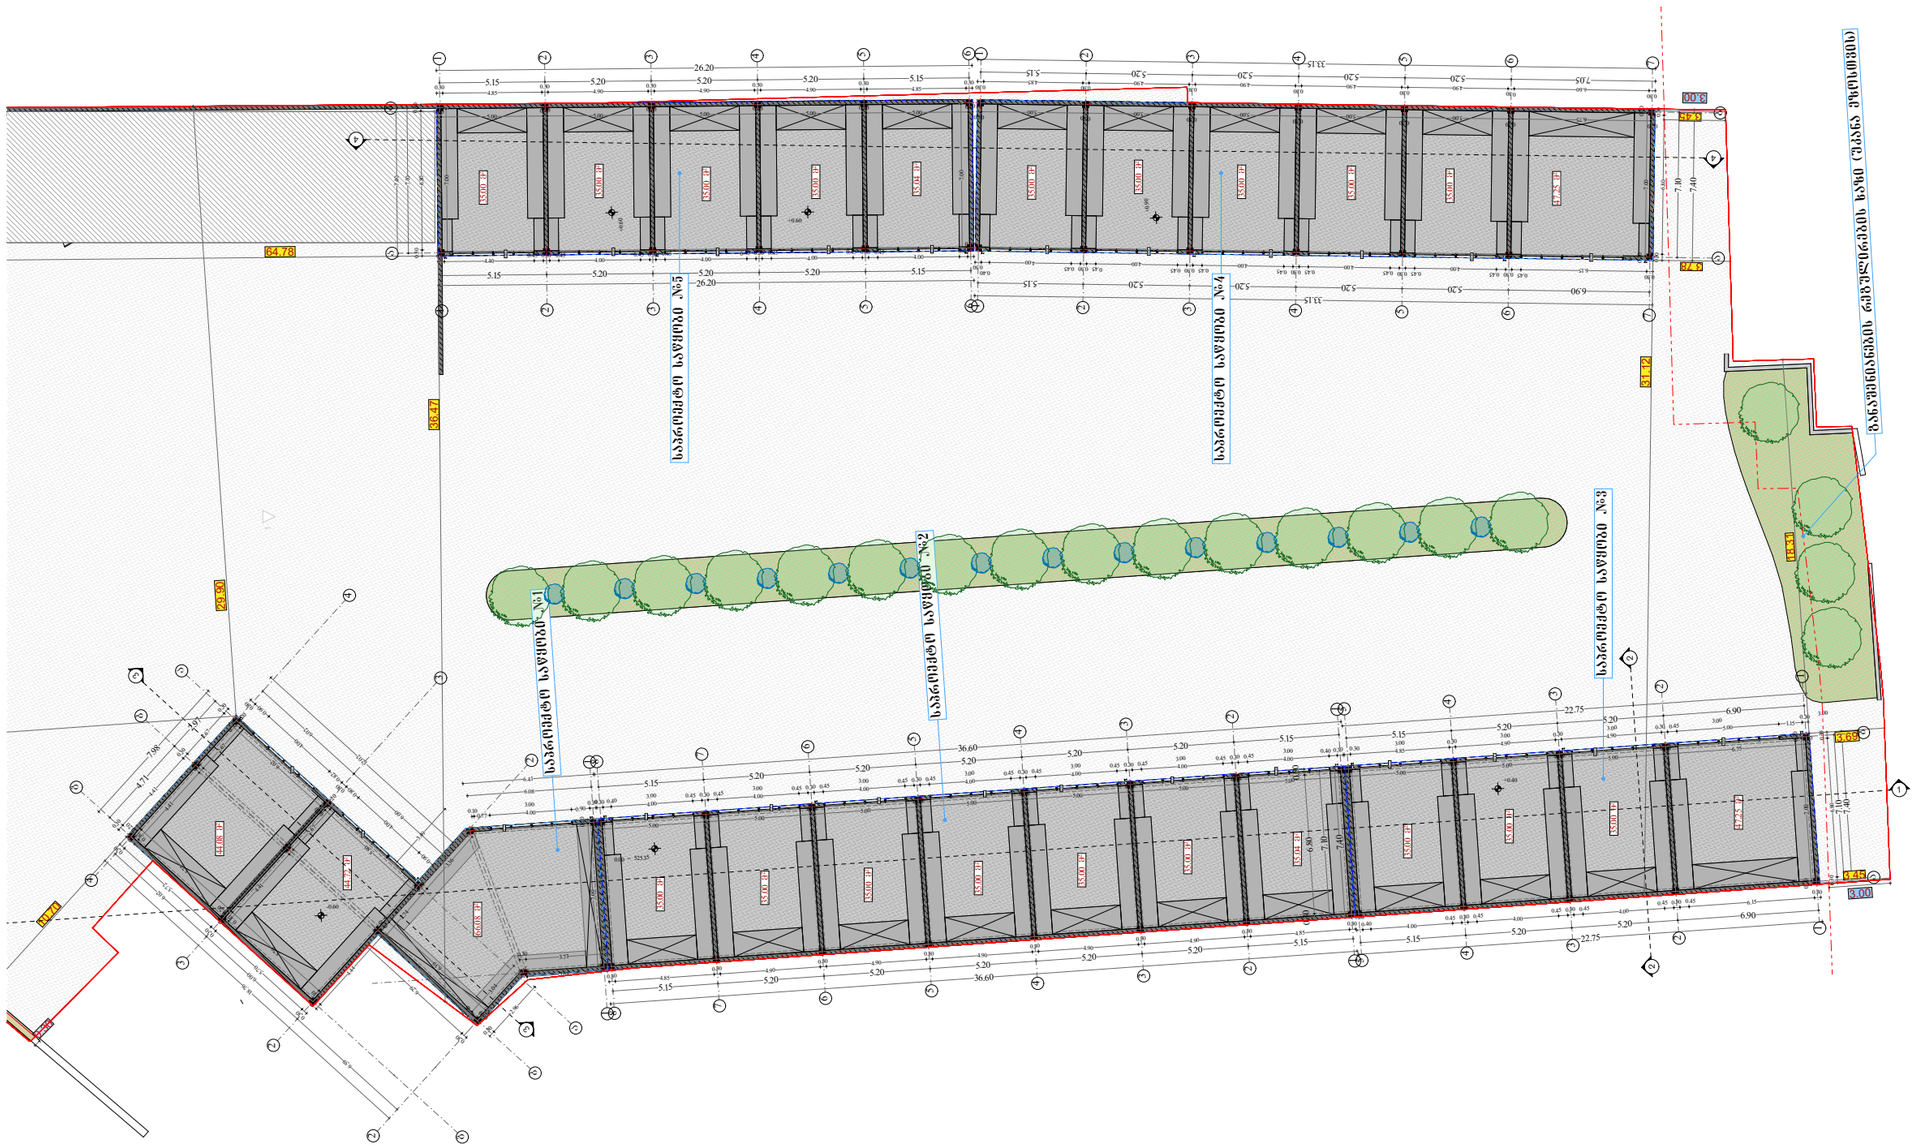
64.78
66.47
25.50
64.78
64.78
64.78

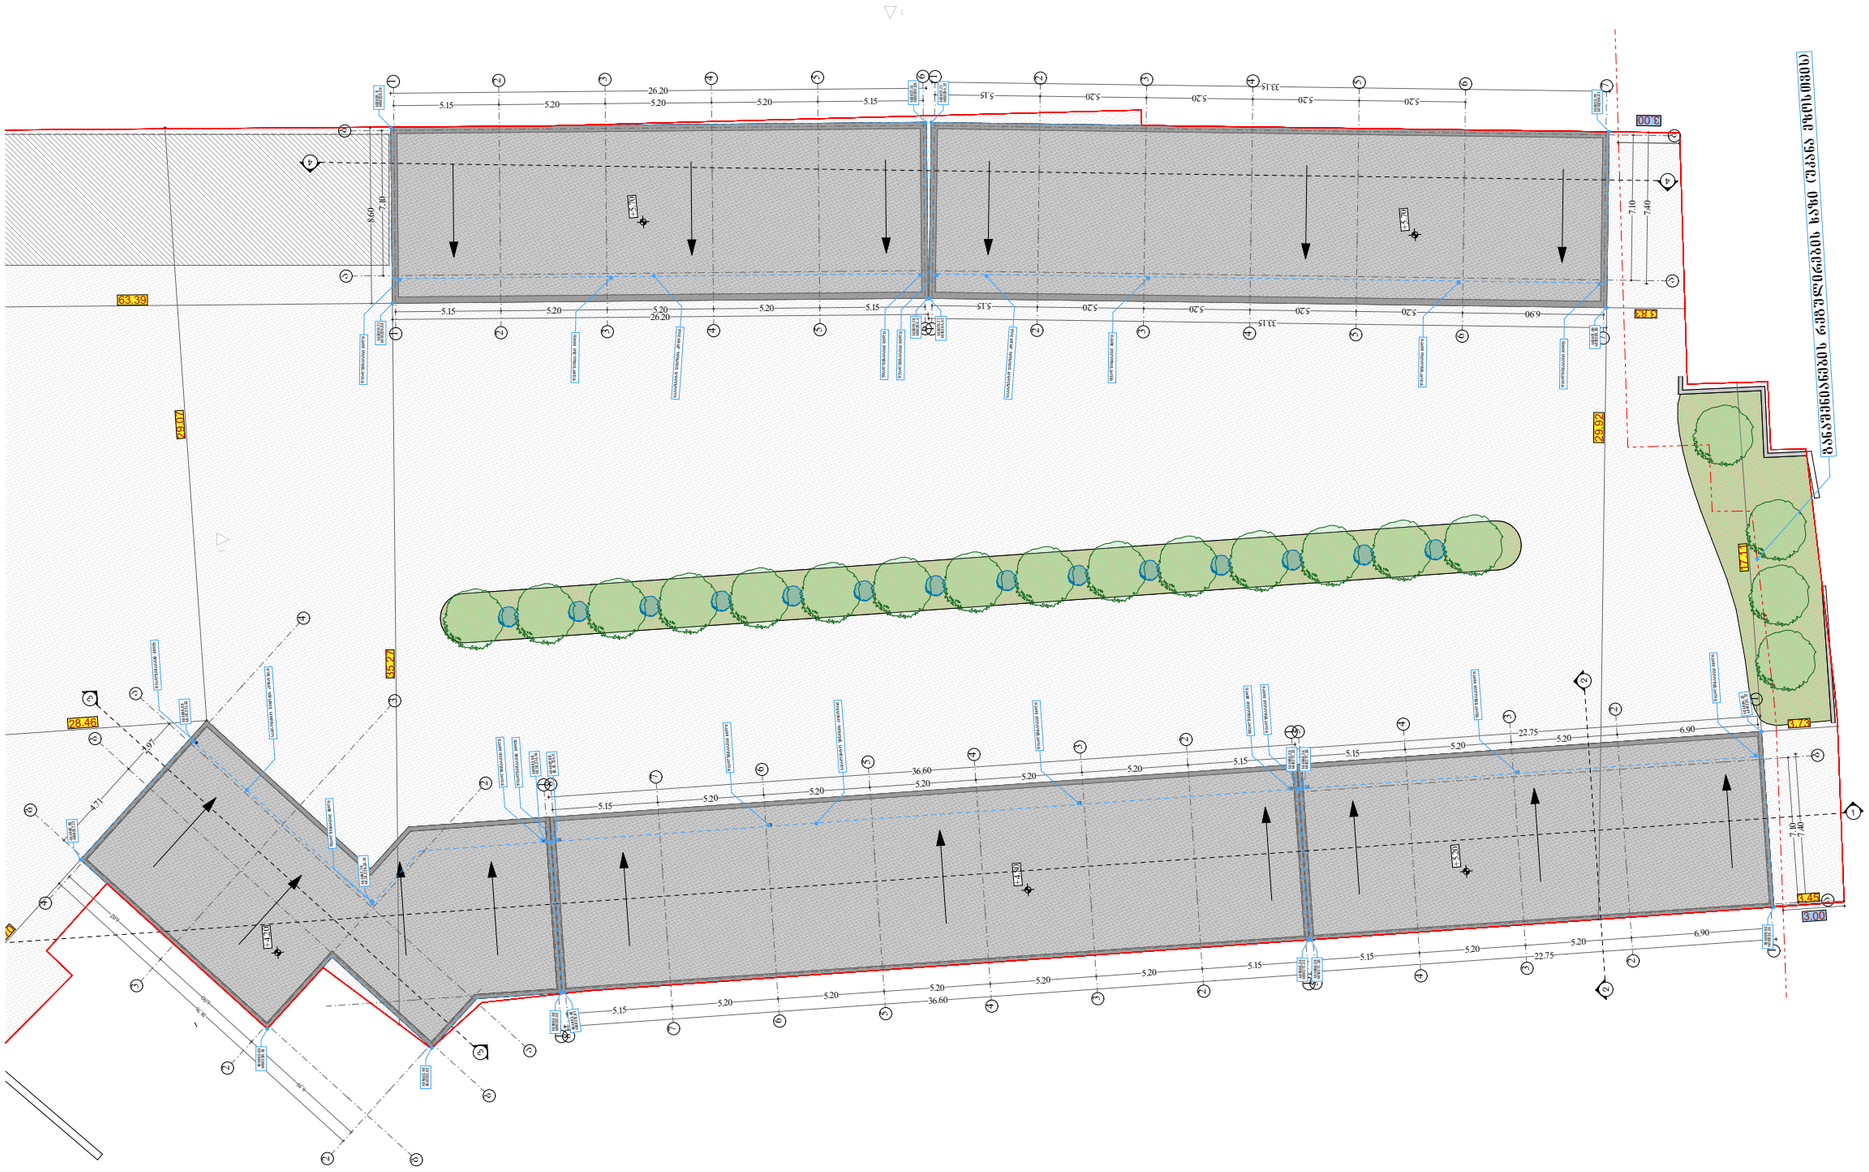

შპს „ნიუ მაქს"
საპროექტო, ინჟინერი, გეოლოგიური ბიუროს ქ. 3, (ᲘᲜᲔᲠᲒᲝ N3 ᲡᲐᲒ. 404957579

www.newmax.ge info@newmax.ge
mob / cell phone: +995 557 30 30 30

LTD "NEW MAX"
N3 Office , 3 Mgaloblishvili str,
Tbilisi, Georgia. ID: 404957579

შენიშვნები — Notes

- ზომები მოცემულია მ-ში
- ტერიტორიის ახლომდებარე მოწოდებულია დამკვეთის მიერ
- პროექტი დამუშავებულია 100%
- ბინის ფარგლებში არ მდებარე პროექტის ფარგლები
- მშენებლობის პროცესში ნებისმიერი ცვლილება შეთანხმებული უნდა იყოს არქიტექტორთან

განმარტება — Explication

ტექნიკურ-ეკონომიკური მაჩვენებლები — Technical-economic indicators

პროექტის დასახელება — Project
სანყობი

დამკვეთი — Client
ნინო ჯუფარიძე (ს.ნ. 01009010645)

მისამართი — Address
ქალაქი თბილისი , II ქვალონის ქუჩა №1
(ს.კ. 01.16.04.001.001)

თანამდებობა Position	სახელი გვარი Name Nurame	ხელმოწერა Signature
დირექტორი Director	გიორგი პირკიტაძე Giorgi Kirkitadze	
პროექტის ავტორი Author	როლანდი პონჯარია Rolandi Konjaria	
არქიტექტორი Architector	როლანდი პონჯარია Rolandi Konjaria	
არქიტექტორი Architector		
კონსტრუქტორი Constructor		

არქიტექტურული ნაწილი
architecture

ნახაზი Drawing	თარიღი Date of issue	28/12/2020
სახურავის გეგმა	მასშტაბი Scale	1:500
	სტადია Stage	პროექტი
	ფორმატი Paper size	A3
	ფაილის სახელი File name	
	ფურცელი Pages	

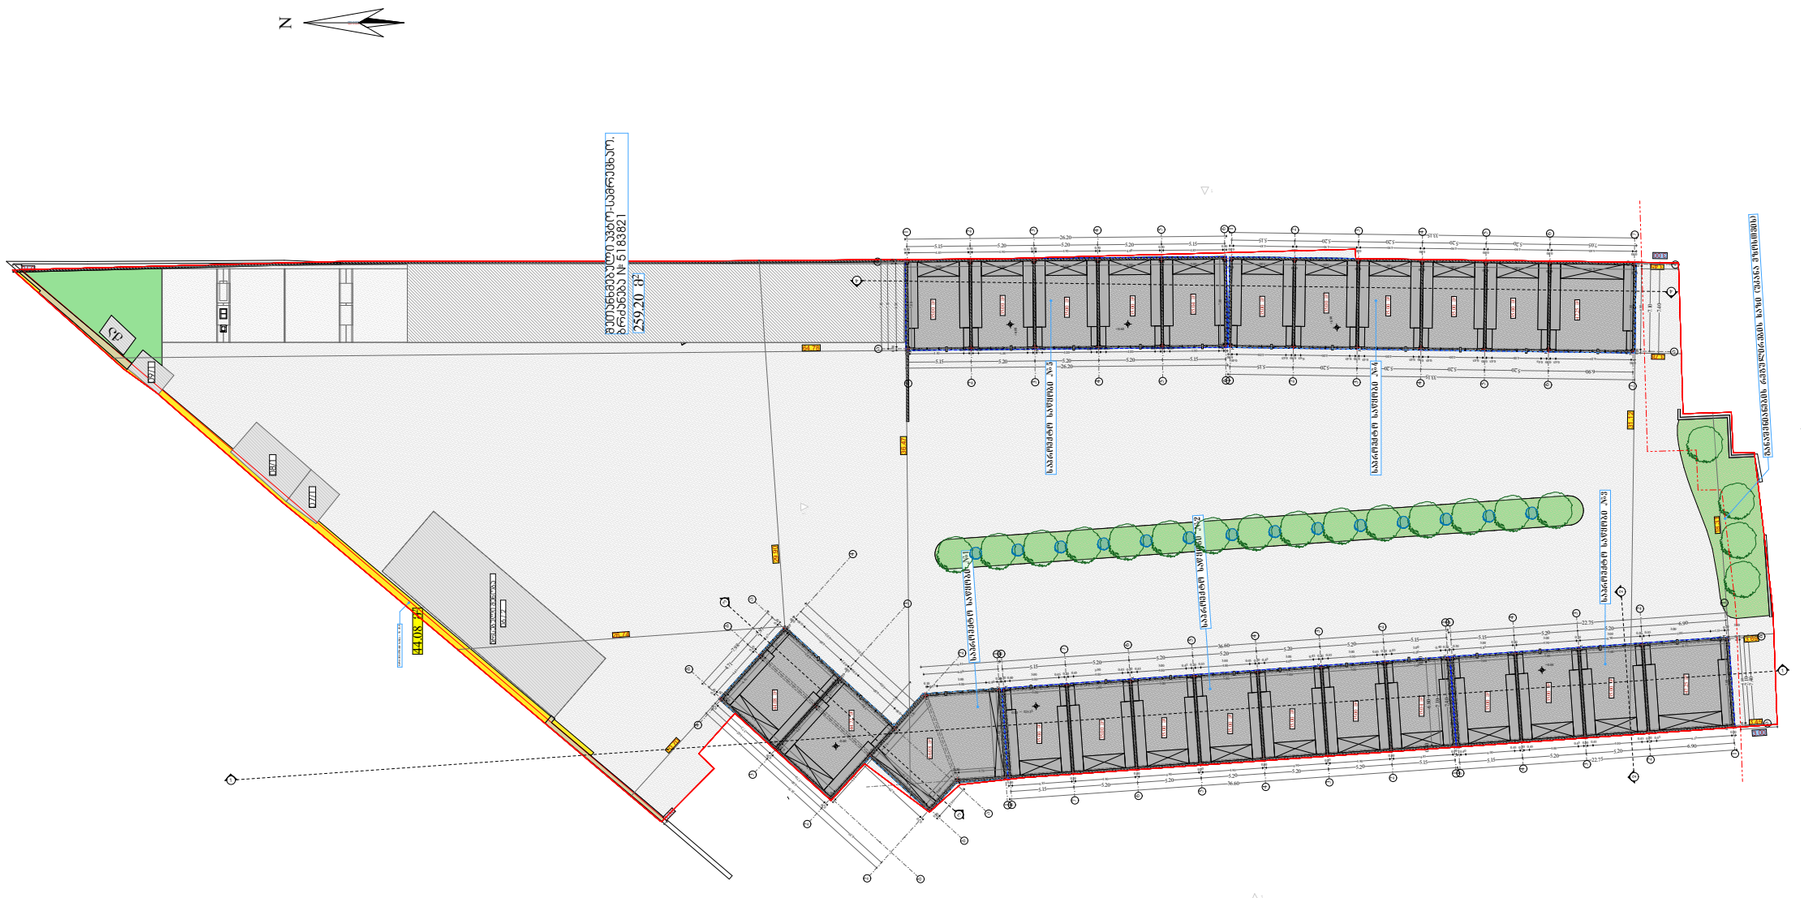
N
ავტომანქანის საცავი
ავტომანქანის საცავი
ავტომანქანის საცავი

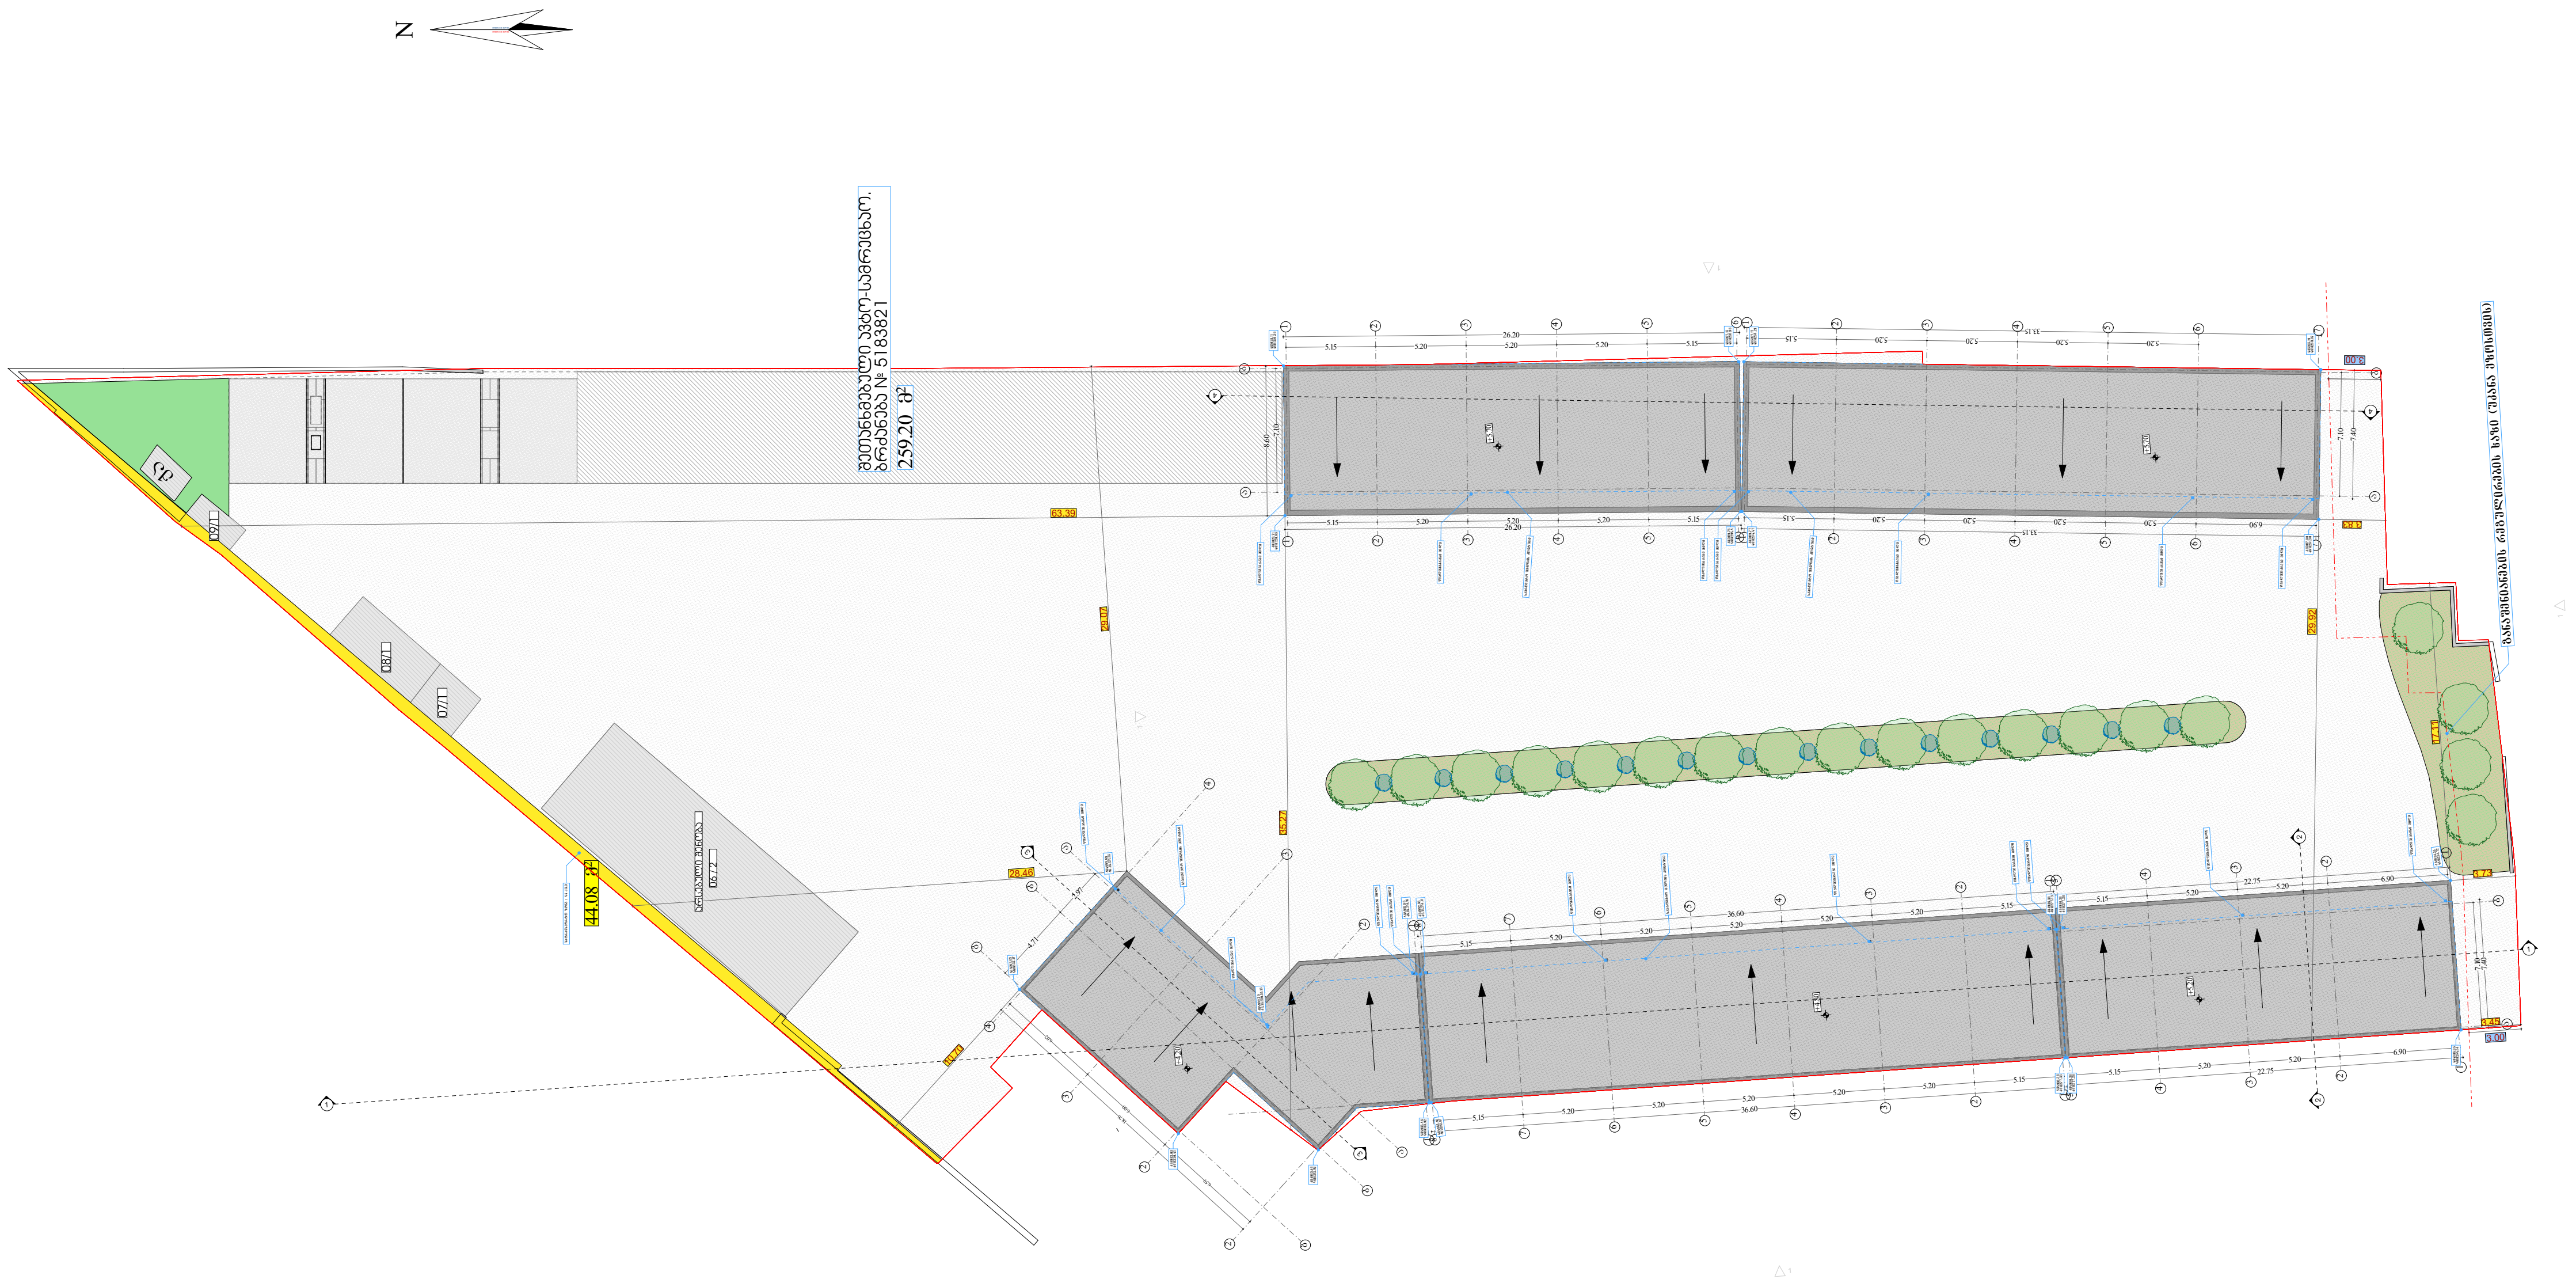

NEW MAX
ARCHITECTURAL BUREAU

შპს „ნიუ მაქს"
საქართველო, თბილისი, მგალობლიშვილის ქ. 3,
ოფისი №3 ს/ნ: 404957579

www.newmax.ge info@newmax.ge
mob / cell phone: +995 557 30 30 30

LTD "NEW MAX"
N3 Office , 3 Mgaloblishvili str,
Tbilisi, Georgia. ID: 404957579

შენიშვნები — Notes

- ზომები მოცემულია მ-ში
- ტერიტორიის აზომვები მოწოდებულია დამკვეთის მიერ
- აივნის ფართი დათვლილია 100%
- ბინის ფართში არ შედის აივნის ფართი
- მშენებლობის პროცესში ნებისმიერი ცვლილება შეთანხმებული უნდა იყოს არქიტექტორთან

ექსპლიკაცია — Explication

ტექნიკურ-ეკონომიკური მაჩვენებლები — Technical-econimic indicators

პროექტის დასახელება — Project

საწყობი

დამკვეთი — Client

ნინო ჯაფარიძე (პ.ნ. 01009010645)

მისამართი — Address

ქალაქი თბილისი , II კვალონის ქუჩა №1
(ს.კ. 01.16.04.001.001)

თანამდებობა Position	სახელი გვარი Name Nurame	ხელმოწერა Signature
დირექტორი Director	გიორგი კირკიტაძე Giorgi Kirkitadze	[signature]
პროექტის ავტორი Author	როლანდი კონჯარია Rolandi Konjaria	[signature]
არქიტექტორი Architector	როლანდი კონჯარია Rolandi Konjaria	[signature]
არქიტექტორი Architector		
კონსტრუქტორი Constructor		

არქიტექტურული ნაწილი
architecture

ნახაზი Drawing	თარიღი Date of issue	28/12/2020
გადახურვის გეგმა	მასშტაბი Scale	1:500
	სტადია Stage	პროექტი
	ფორმატი Paper size	A3
	ფაილის სახელი File name	
	ფურცელი Pages	



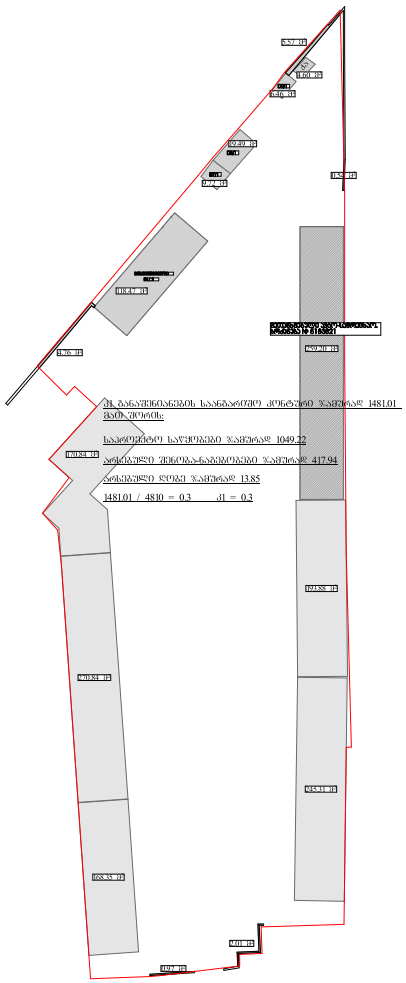

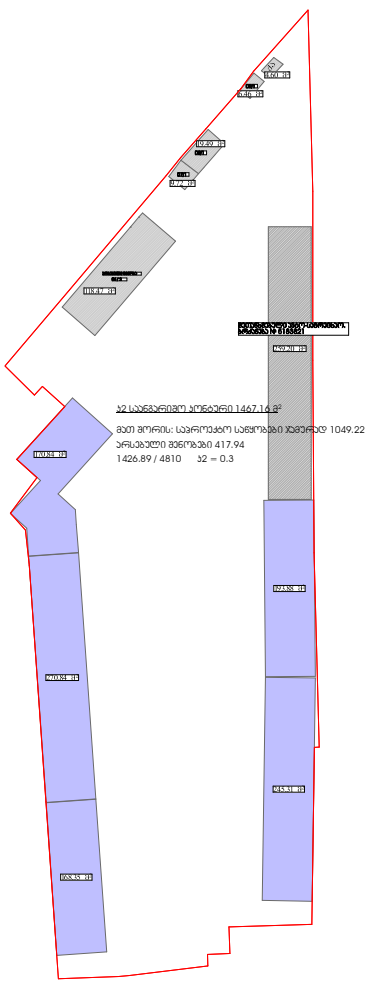

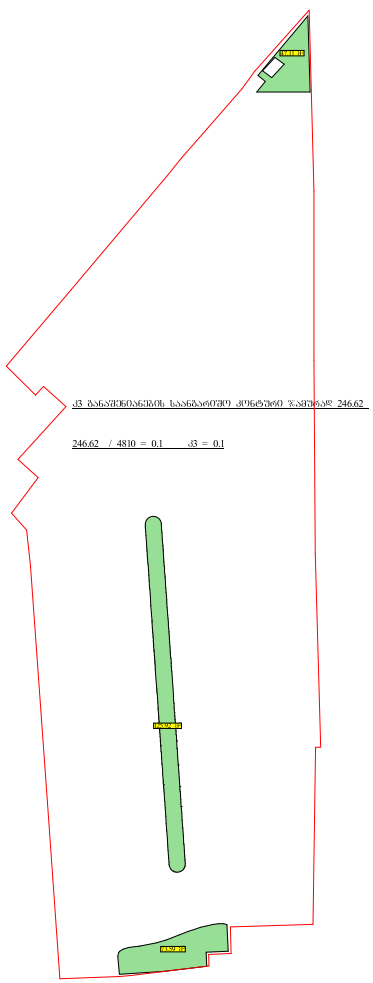

შპს „ნიუ მაქს"
საქართველო, თბილისი, მგალობლიშვილის ქ. 3,
ოფისი N3 ს/კ: 404957579

www.newmax.ge info@newmax.ge
mob / cell phone: +995 557 30 30 30

LTD "NEW MAX"
N3 Office , 3 Mgaloblishvili str,
Tbilisi, Georgia. ID: 404957579

შენიშვნები / Notes

- ზომები მოცემულია მ-ში
- ტერიტორიის ახორციელი მოწოდებულია დამკვეთის მიერ
- პინის ფარიდი დაშტრილია 100%
- ბინის ფარიდი ეხ მეტის ან/ნის ფარიდი
- მენეჯერის პროექტის ნებისმიერი ცვლილება მეთანხმებული უნდა იყოს არქიტექტორთან

ახსნა-განმარტება / Explication

ტექნიკურ-ეკონომიური მაჩვენებლები / Technical-econimic indicators

პროექტის დასახელება / Project

საწყობი

დამკვეთი / Client

ნინო ჯუფარიძე (ვ.ნ. 01009010645)

მისამართი / Address

ქალაქი თბილისი , II ქვალონის ქუჩა №1
(ს.კ. 01.16.04.001.001)

თანამდებობა Position	სახელი გვარი Name Nurame	ხელმოწერა Signature
დირექტორი Director	გიორგი პირკიტაძე Giorgi Kirkitadze	
პროექტის ავტორი Author	როლანდი ქონჯარია Rolandi Konjaria	
არქიტექტორი Architector	როლანდი ქონჯარია Rolandi Konjaria	
არქიტექტორი Architector		
კონსტრუქტორი Constructor		

არქიტექტურული ნაწილი
architecture

ნახაზი Drawing	თარიღი Date of issue	28/12/2020
მენეჯერის საინვესტიციო პროექტები	მასშტაბი Scale	1:500
	სტადია Stage	პროექტი
	ფორმატი Paper size	A3
	ფაილის სახელი File name	
	ფურცლები Pages	