შპს „ნიუ მაქს"
საქართველო, თბილისი, მგალობლიშვილის ქ. 3, (ოფისი N3 ს/კ: 404957579

www.newmax.ge info@newmax.ge
mob / cell phone: +995 557 30 30 30

LTD "NEW MAX"
N3 Office , 3 Mgaloblishvili str,
Tbilisi, Georgia. ID: 404957579

შენიშვნები

Notes

- ზომები მოცემულია მ-ში
- ტერიტორიის ახლომდები მოწოდებულია დამკვეთის მიერ
- პინძის ფარდი დამუშავებულია 100%
- ბინის ფარდში არ შეეხება პინძის ფარდი
- მშენებლობის პროცესში ნებისმიერი ცვლილება შეთანხმებული უნდა იყოს არქიტექტორთან

ექსპლიკაცია

Explication

ტექნიკურ-ეკონომიკური მაჩვენებლები

Technical-econimic indicators

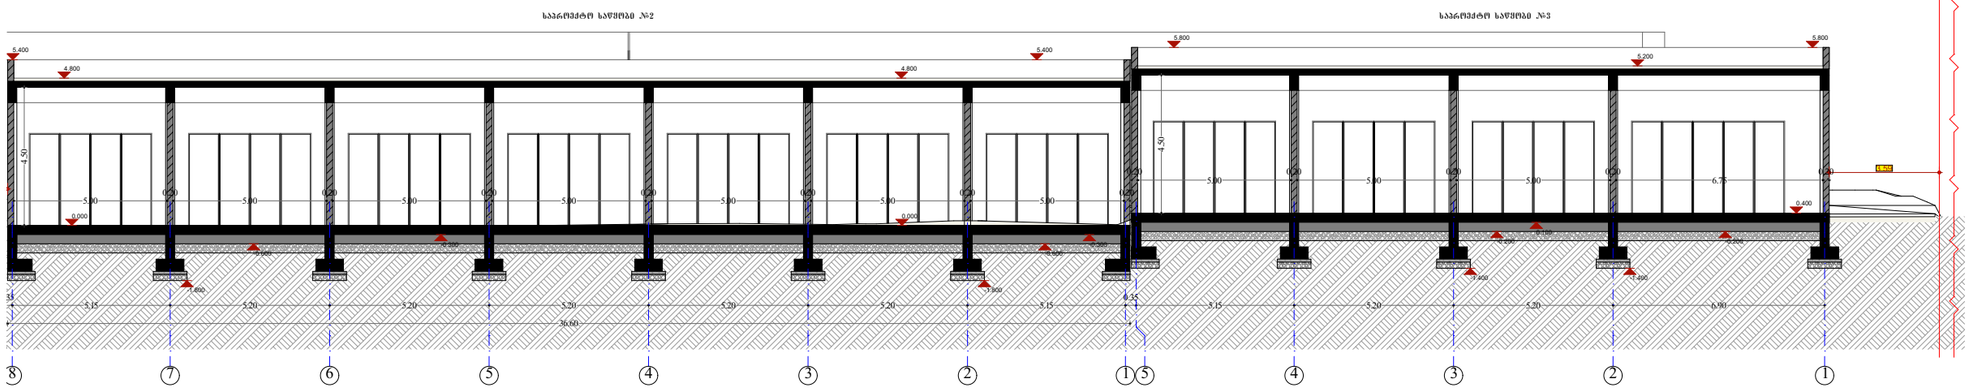


| პროექტის დასახელება Project | |
|---|---|
| საწყობი | |
| დამკვეთი Client | |
| ნინო ჯაფარიძე (ს.ნ. 01009010645) | |
| მისამართი Address | |
| ქალაქი თბილისი , II ქვალონის ქუჩა №1 (ს.კ. 01.16.04.001.001) | |

| თანამდებობა Position | სახელი გვარი Name Nurame | ხელმოწერა Signature |
|---|---|---|
| დირექტორი Director | გიორგი პირკიტაძე Giorgi Kirkitadze | |
| პროექტის ავტორი Author | როლანდი პონჯარია Rolandi Konjaria | |
| არქიტექტორი Architector | როლანდი პონჯარია Rolandi Konjaria | |
| არქიტექტორი Architector | | |
| კონსტრუქტორი Constructor | | |

არქიტექტურული ნაწილი
architecture

| ნახაზი Drawing | თარიღი Date of issue | 28/12/2020 |
|---|---|---|
| | მასშტაბი Scale | 1 : 200 |
| | სტადია Stage | პროექტი |
| | ფორმატი Paper size | A3 |
| | ფაილის სახელი File name | |
| | ფურცელი Pages | |

შპს „ნიუ მაქს"
საქართველო, თბილისი, მგალობლიშვილის ქ. 3,
(ოფისი N3 ს/კ: 404957579

www.newmax.ge info@newmax.ge
mob / cell phone: +995 557 30 30 30

LTD "NEW MAX"
N3 Office , 3 Mgaloblishvili str,
Tbilisi, Georgia. ID: 404957579

შენიშვნები — Notes

- ზომები მოცემულია მ-ში
- ტერიტორიის ახლომდებარე მოწოდებულია დამკვეთის მიერ
- პირველი დარიცხული 100%
- ბინის ფართში არ შედის პირველი ფარული
- მშენებლობის პროცესში ნებისმიერი ცვლილება შეთანხმებული უნდა იყოს არქიტექტორთან

ექსპლიკაცია — Explication

ტექნიკურ-ეკონომიკური მაჩვენებლები — Technical-econimic indicators

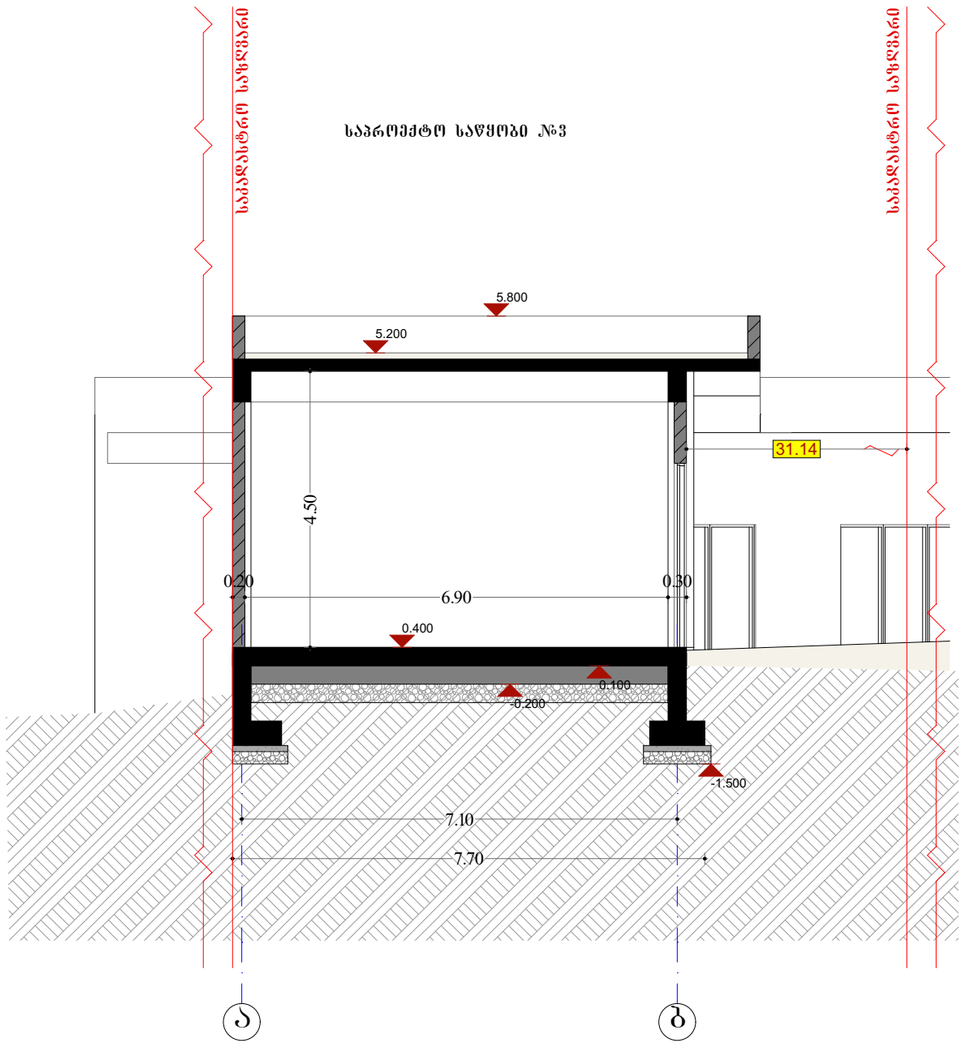


პროექტის დასახელება — Project

საწყობი

დამკვეთი — Client

ნინო ჯაფარიძე (ს.ნ. 01009010645)

მისამართი — Address

ქალაქი თბილისი , II ქვალონის ქუჩა №1
(ს.ს. 01.16.04.001.001)

| თანამდებობა Position | სახელი გვარი Name Nurame | ხელმოწერა Signature |
|---|---|---|
| დირექტორი Director | გიორგი პირქიტაძე Giorgi Kirkitadze | |
| პროექტის ავტორი Author | როლანდი პონჯარია Rolandi Konjaria | |
| არქიტექტორი Architector | როლანდი პონჯარია Rolandi Konjaria | |
| არქიტექტორი Architector | | |
| კონსტრუქტორი Constructor | | |

არქიტექტურული ნაწილი
architecture

| | | |
|---|---|---|
| ნახაზი Drawing | თარიღი Date of issue | 28/12/2020 |
| ჭრილი 2-2 | მასშტაბი Scale | 1 : 100 |
| | სტადია Stage | პროექტი |
| | ფორმატი Paper size | A3 |
| | ფაილის სახელი File name | |
| | ფურცელი Pages | |

შპს „ნიუ მაქს"
საქართველო, თბილისი, მგალობლიშვილის ქ. 3, (ოფისი N3 ს/კ: 404957579

www.newmax.ge info@newmax.ge
mob / cell phone: +995 557 30 30 30

LTD "NEW MAX"
N3 Office , 3 Mgaloblishvili str,
Tbilisi, Georgia. ID: 404957579

შენიშვნები — Notes

- ზომები მოცემულია მ-ში
- ტერიტორიის ახლომდებარე მოწოდებულია დამკვეთის მიერ
- პინძის ფარდობი დამუშავებულია 100%
- ბინის ფარდობი არ შეცვლა პინძის ფარდობი
- მშენებლობის პროცესში ნებისმიერი ცვლილება შეთანხმებული უნდა იყოს არქიტექტორთან

ექსპლიკაცია — Explication

ტექნიკურ-ეკონომიკური მაჩვენებლები — Technical-econimic indicators

პროექტის დასახელება — Project
საწყობი

დამკვეთი — Client
ნინო ჯაფარიძე (ს.კ. 01009010645)

მისამართი — Address
ქალაქი თბილისი , II ჟვალონის ქუჩა №1
(ს.კ. 01.16.04.001.001)

| თანამდებობა Position | სახელი გვარი Name Nurame | ხელმოწერა Signature |
|---|---|---|
| დირექტორი Director | გიორგი პირქიტაძე Giorgi Kirkitadze | |
| პროექტის ავტორი Author | როლანდი პონჯარია Rolandi Konjaria | |
| არქიტექტორი Architector | როლანდი პონჯარია Rolandi Konjaria | |
| არქიტექტორი Architector | | |
| კონსტრუქტორი Constructor | | |

არქიტექტურული ნაწილი
architecture

| | | |
|---|---|---|
| ნახაზი Drawing | თარიღი Date of issue | 28/12/2020 |
| | მასშტაბი Scale | 1 : 100 |
| ჭრილი 3-3 | სტადია Stage | პროექტი |
| | ფორმატი Paper size | A3 |
| | ფაილის სახელი File name | |
| | ფურცელი Pages | |

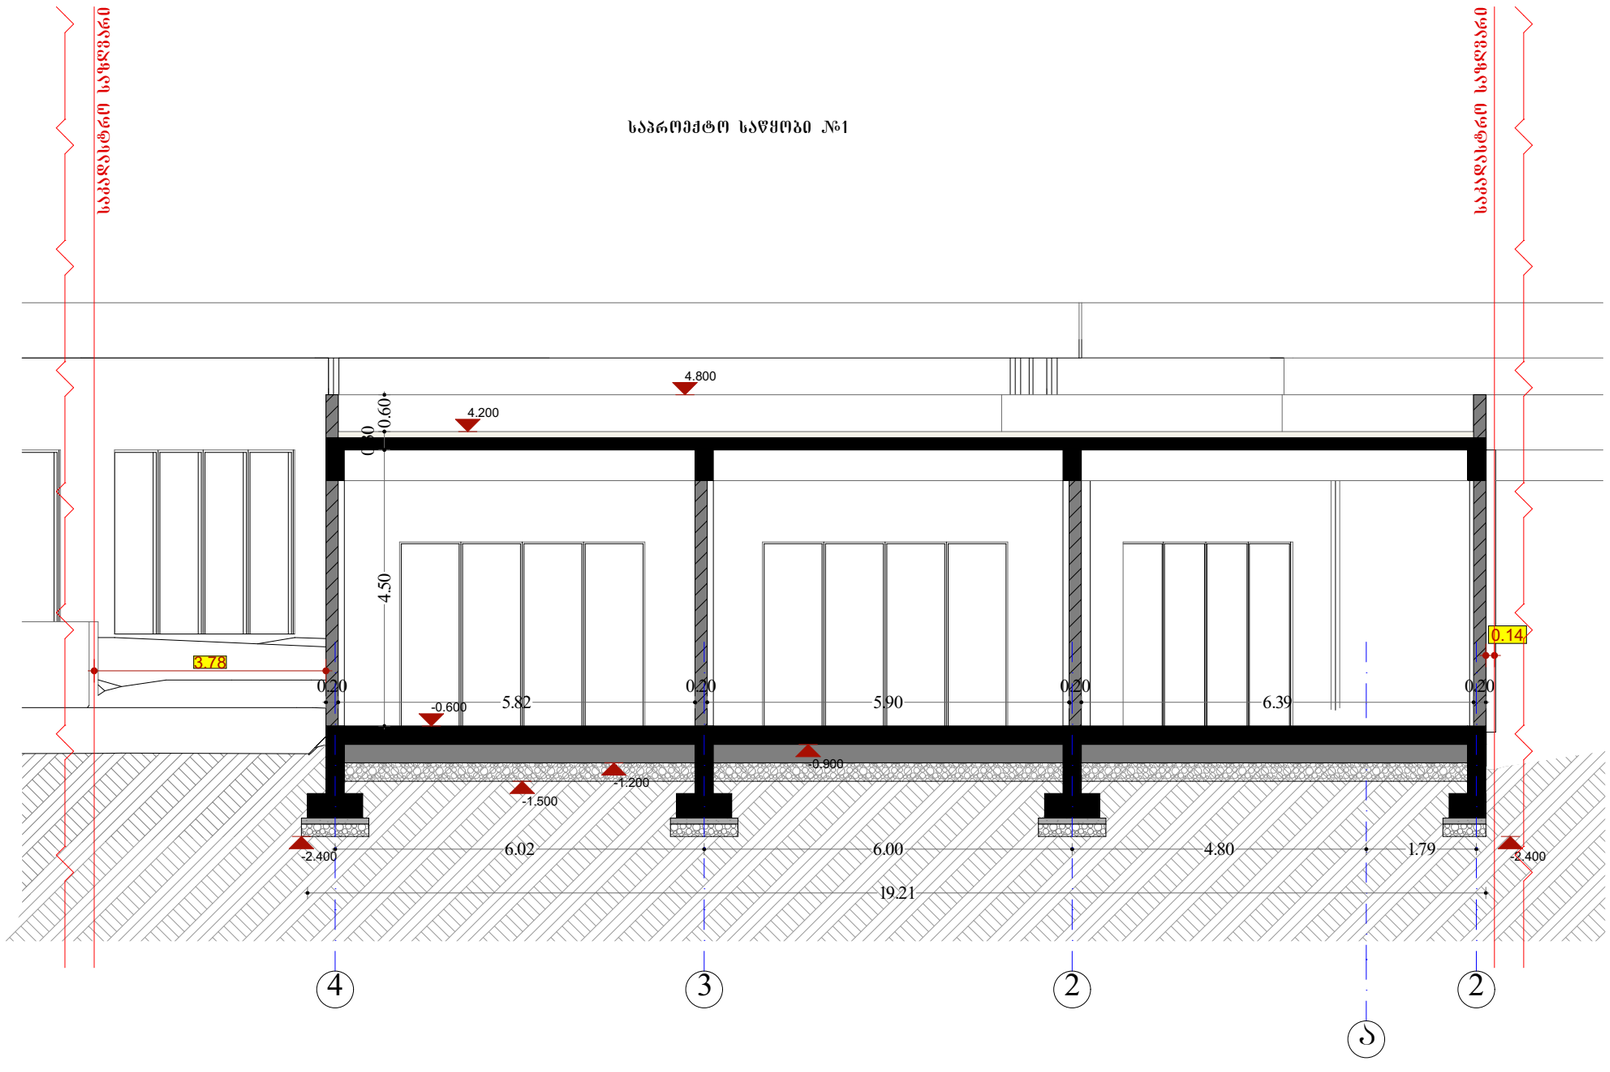

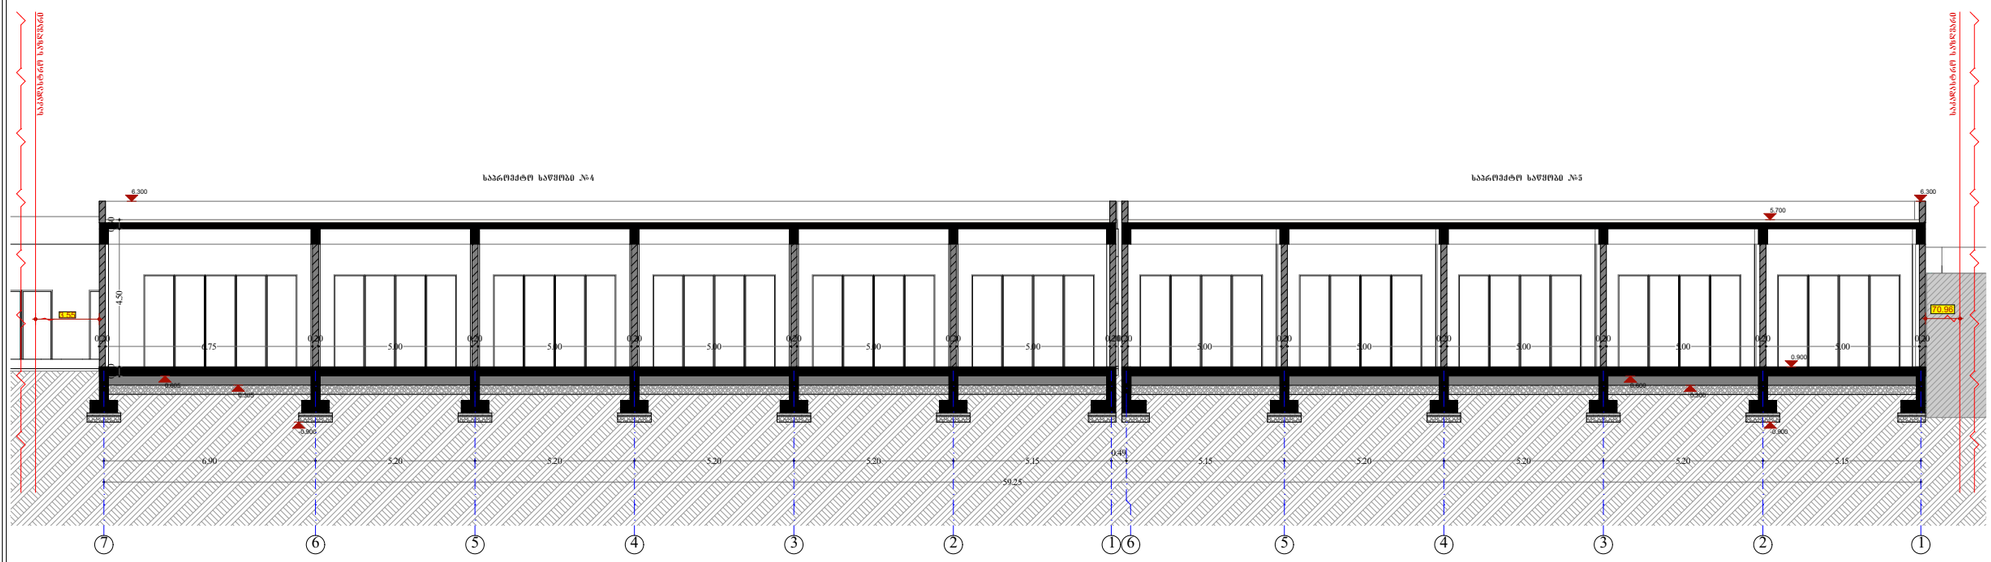

GSPublisherVersion 0.2.100.100

- ზომები მოცემულია მ-ში
- ტერიტორიის აზომვები მოწოდებულია დამკვეთის მიერ
- აივნის ფართი დათვლილია 100%
- ბინის ფართში არ შედის აივნის ფართი
- მშენებლობის პროცესში ნებისმიერი ცვლილება
შეთანხმებული უნდა იყოს არქიტექტორთან

ექსპლიკაცია Explication

ტექნიკურ-ეკონომიკური
მაჩვენებლები

Technical-econimic

ინდიცატორს

შენიშვნები Notes

დამკვეთი Client

პროექტის დასახელება Project

Address

მისამართი

არქიტექტურული ნაწილი

architecture

ნახაზი

Drawing

Pages

File name

ფაილის სახელი

ფურცელი

Paper size

ფორმატი

Stage

სტადია

Scale

მასშტაბი

Date of issue

თარიღი
28/12/2020

1:500

A3

კონსტრუქტორი

Constructor

არქიტექტორი

Architector

არქიტექტორი

Architector

დირექტორი

Director

პროექტის ავტორი

Author

Position

თანამდებობა სახელი გვარი ხელმოწერა

Name Nurame შიგნატურე

A R C H I T E C T U R A L B U R E A U

LTD "NEW MAX"

შპს `ნიუ მაქს~

N3 Office , 3 Mgaloblishvili str,
თბილისი, Georgia. ID: 404957579

საქართველო, თბილისი, მგალობლიშვილის ქ. 3,
ოფისი #3 ს/ნ: 404957579

www.newmax.ge info@newmax.ge
mob / cell phone: +995 557 30 30 30

პროექტი

საწყობი

ნინო ჯაფარიძე (პ.ნ. 01009010645)

Rolandi Konjaria

როლანდი კონჯარია

Rolandi Konjaria

როლანდი კონჯარია

Giorgi Kirkitadze

გიორგი კირკიტაძე

ქალაქი თბილისი , II ქვალონის ქუჩა #1

(s.k. 01.16.04.001.001)

59.25

6.90 5.20 5.20 5.20 5.20 5.15

0.49
5.15 5.20 5.20 5.20 5.15

6.300

5.700

-0.900

0.900

6.300

0.20
6.75

0.20
5.00

0.20
5.00

0.20
5.00

0.20
5.00

0.20
5.00

0.20.20
5.00

0.20
5.00

0.20
5.00

0.20
5.00

0.20
5.00

0.20

0.30

4.50

0.30

70.96 3.55

0.300

0.600

-0.900

0.305

0.605

საპროექტო საწყობი #4 საპროექტო საწყობი #5

საკადასტრო საზღვარი

საკადასტრო საზღვარი

7 6 5 4 3 2 1 6 5 4 3 2 1

ჭრილი 4-4

1 : 200