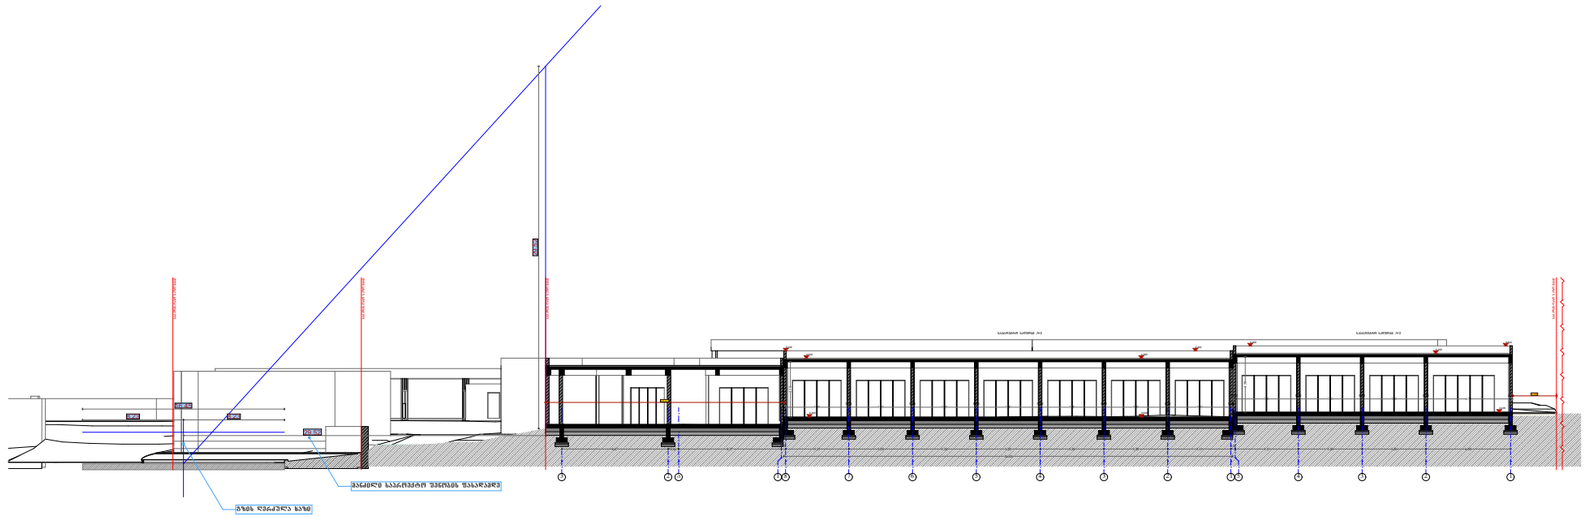



შპს „ნიუ მაქს"
საქართველო, თბილისი, მგალობლიშვილის ქ. 3, (ოფისი N3 ს/ნ: 404957579

www.newmax.ge info@newmax.ge
mob / cell phone: +995 557 30 30 30

LTD "NEW MAX"
N3 Office , 3 Mgaloblishvili str,
Tbilisi, Georgia. ID: 404957579


შენიშვნები — Notes

- ზომები მოცემულია მ-ში
- ტერიტორიის ახლომდები მოწოდებულია დამკვეთის მიერ
- პინძის ფარდი დათვლილია 100%
- ბინის ფართში არ შედის პინძის ფართი
- მშენებლობის პროცესში ნებისმიერი ცვლილება შეთანხმებული უნდა იყოს არქიტექტორთან

ექსპლიკაცია — Explication

ტექნიკურ-ეკონომიკური მაჩვენებლები — Technical-econimic indicators

პროექტის დასახელება — Project

სანყობი

დამკვეთი — Client

ნინო ჯაფარიძე (ს.ნ. 01009010645)


მისამართი — Address

ქალაქი თბილისი , II ქვალონის ქუჩა №1
(ს.კ. 01.16.04.001.001)

| თანამდებობა Position | სახელი გვარი Name Nurame | ხელმოწერა Signature |
|---|---|---|
| დირექტორი Director | გიორგი პირკიტაძე Giorgi Kirkitadze | |
| პროექტის ავტორი Author | როლანდი ყონდარია Rolandi Konjaria | |
| არქიტექტორი Architector | როლანდი ყონდარია Rolandi Konjaria | |
| არქიტექტორი Architector | | |
| კონსტრუქტორი Constructor | | |

არქიტექტურული ნაწილი
architecture

| ნახაზი Drawing | თარიღი Date of issue | 28/12/2020 |
|---|---|---|
| ჭრილი 1-1 | მასშტაბი Scale | 1:500 |
| | სტადია Stage | პროექტი |
| | ფორმატი Paper size | A3 |
| | ფაილის სახელი File name | |
| | ფურცელი Pages | |

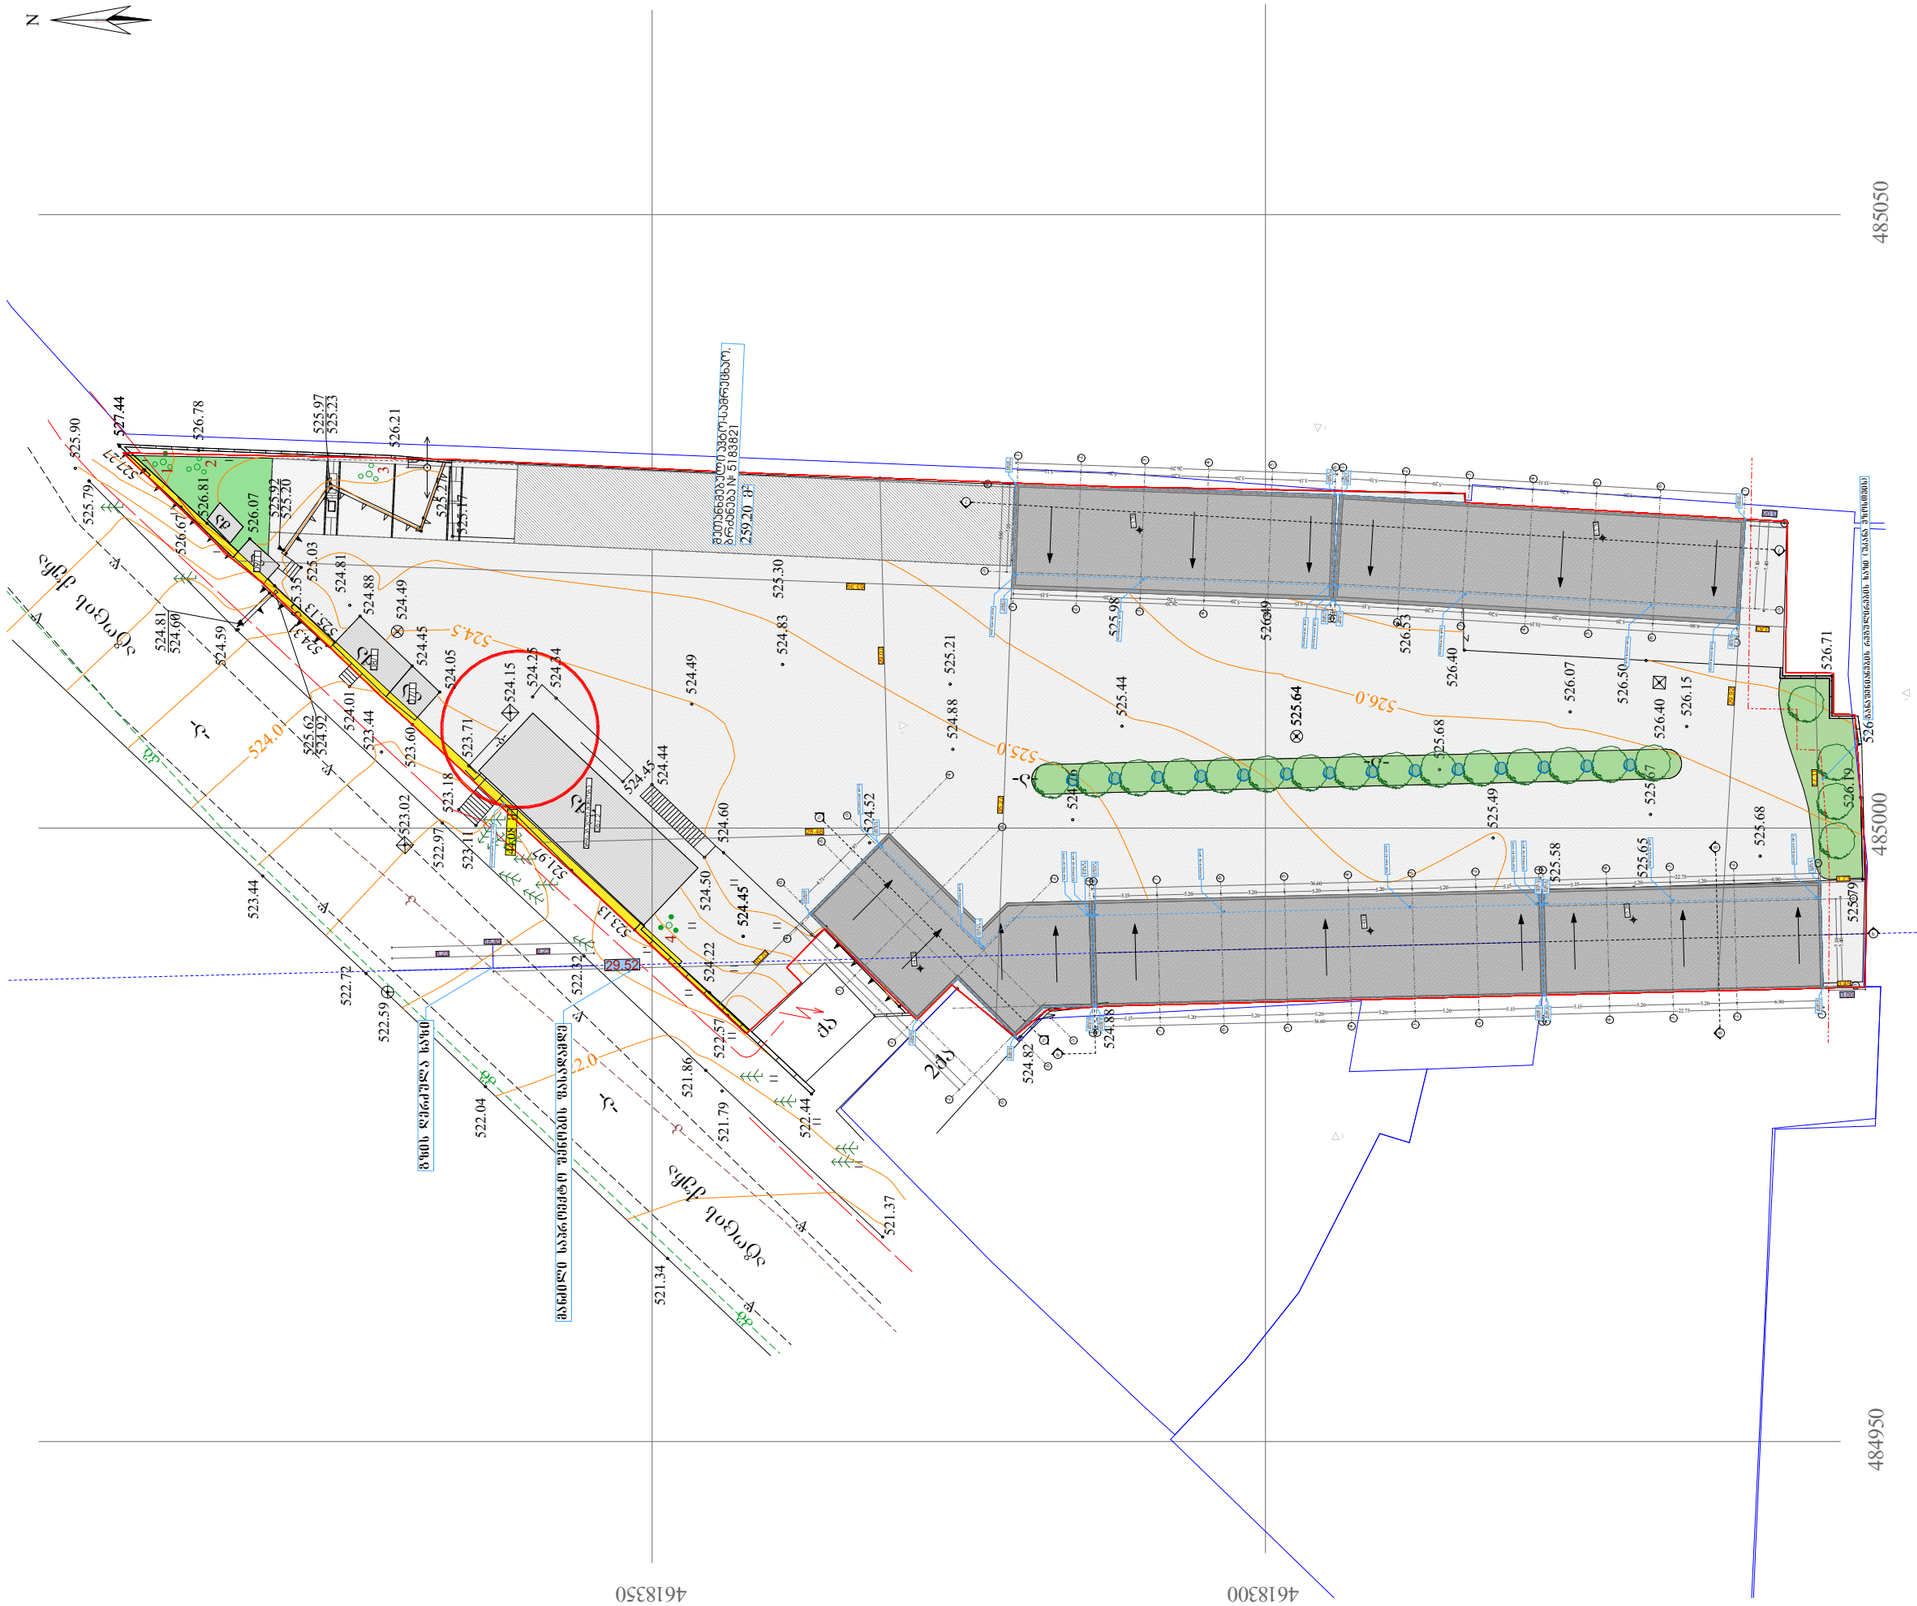


შპს „ნიუ მაქს"
საბურთალო, ო.მგალობლიშვილის ქ. 3,
(7590,0 N3 ს/კ: 404957579

www.newmax.ge info@newmax.ge
mob / cell phone: +995 557 30 30 30

LTD "NEW MAX"
N3 Office , 3 Mgaloblishvili str,
Tbilisi, Georgia. ID: 404957579

შენიშვნები — Notes

- ზომები მოცემულია მ-ში
- ტერიტორიის ახლომდებარე მოწოლილებული დამაგვეთის მიერ
- პროექტი დეტალურად 100%
- ბინის ფარგლებში არ მდებარე პროექტი ფარგლებ
- მშენებლობის პროცესში ნებისმიერი ცვლილება მეთანხმებული უნდა იყოს არქიტექტორთან

განმარტება — Explication

ტექნიკურ-ეკონომიკური მაჩვენებლები — Technical-ecomimic indicators

პროექტის დასახელება — Project
სანყობი

დამკვეთი — Client
ნინო ჯაფარიძე (ს.კ. 01009010645)

მისამართი — Address
ქალაქი თბილისი , II ქვალონის ქუჩა №1
(ს.კ. 01.16.04.001.001)

| თანამდებობა Position | სახელი გვარი Name Nurame | ხელმოწერა Signature |
|---|---|---|
| დირექტორი Director | გიორგი პირკიტაძე Giorgi Kirkitadze | |
| პროექტის ავტორი Author | როლანდ ყონჯარია Rolandi Konjaria | |
| არქიტექტორი Architector | როლანდ ყონჯარია Rolandi Konjaria | |
| არქიტექტორი Architector | | |
| კონსტრუქტორი Constructor | | |

არქიტექტურული ნაწილი
architecture

| ნახაზი Drawing | თარიღი Date of issue | 28/12/2020 |
|---|---|---|
| გეგ. გეგმა 1:500 | მასშტაბი Scale | 1:500 |
| | სტადია Stage | პროექტი |
| | ფორმატი Paper size | A3 |
| | ფაილის სახელი File name | |
| | ფურცელი Pages | |