

ჭრილი 1-1
(0-7 ღერძებში)

მ 1.200

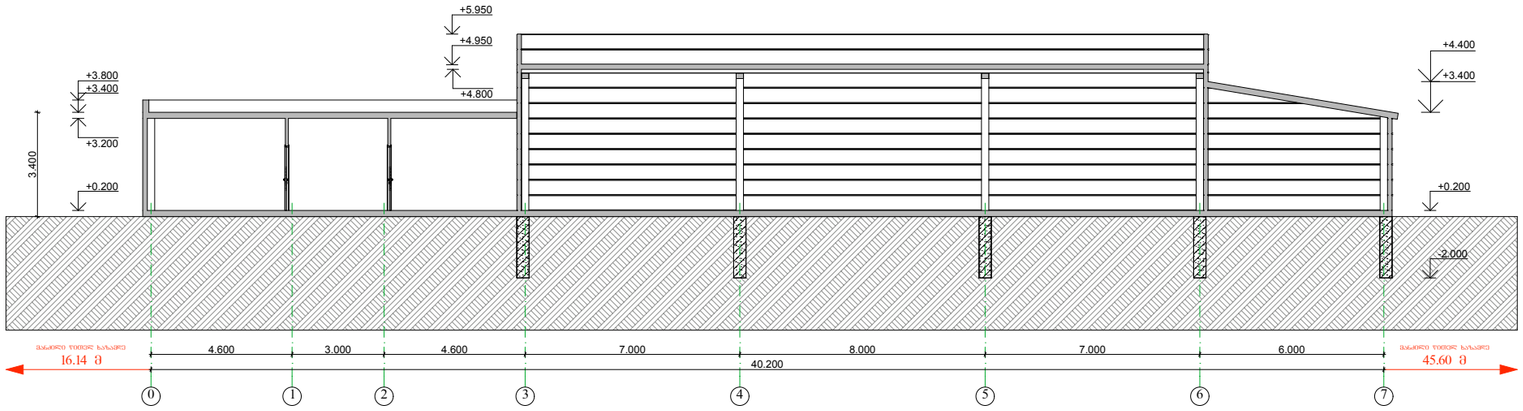

ჭრილი 2-2
(F-A ღერძებში)

მ 1.200

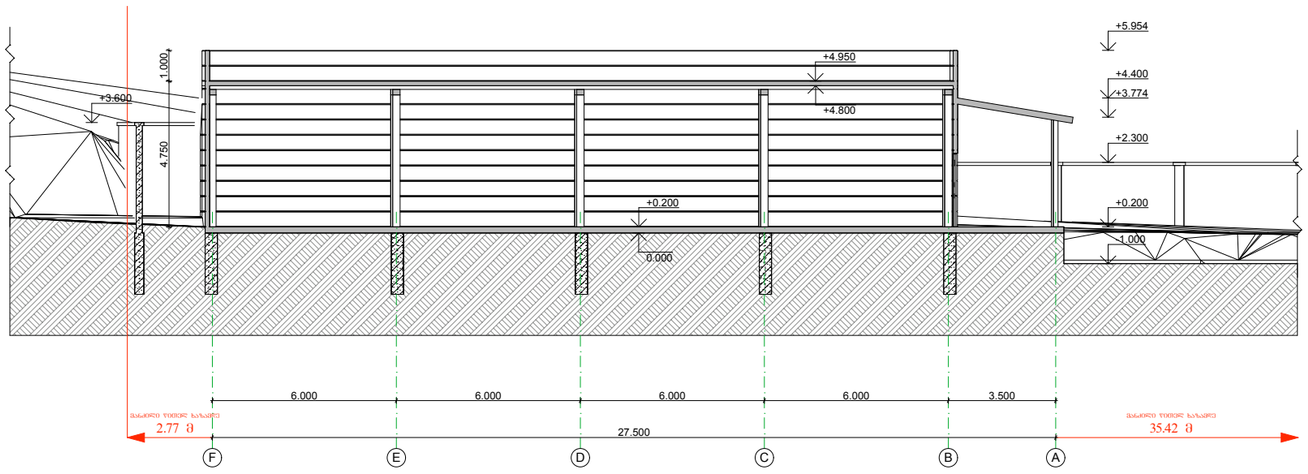

ფორმატი A-2	თბილისი 2013 დაკვეთა № 12/2012	dwg File name

პირობითი აღნიშვნები

——— წითელი ხაზი

შენიშვნები

1. სენდვიჩის გულში გამოყენებული იქნას უწვადი მასალა (ქვის ბამბა);
2. ლითონ-კონსტრუქციები დაიფაროს ცეცხლმედეგი საღებავით;
3. ხის კონსტრუქციები გაიჯღინოს ცეცხლმედეგი ხსნარით;

დამკვეთი: შპს "დაჩა-ჯორჯია"


მისამართი: ქ. თბილისი, იონა ვაკელის ქ. №2

პროექტის სახელწოდება:
შპს "დაჩა-ჯორჯია"-ს სასაწყობე მეურნეობა ქ. თბილისში, კაიროს ქ. №42-ის მიმდებარედ.
ს/კ 01.19.22.008.075

საპროექტო ორგანიზაცია	ფ ა ვ ნ ი ს ი არქიტექტურულ-საპროექტო სტუდია		
იურიდიული მისამართი		ოფისის მისამართი	
თბილისი, ბარნოვის II შესახვევი №24		თბილისი, კავსაძის ქ. № 3, სახელოსნო 2	
საკონტაქტო ტელეფონები E-mail: phavnissi@yahoo.co.uk		ოფისი (995) 322 311 440 პრ. ავტორი (995) 577 432 898	
თანამდებობა	გვარი	ხელმოწერა	თარიღი
დირექტორი	ა.ფავლენიშვილი		
პრ. ავტორები	ა.ფავლენიშვილი		
მთ. კონსტრუქტ.	თ. მაცაბერიძე		
მასშტაბი	1 : 200	ნახაზი:	
თარიღი	2013 წ	ჭრილები 1-1; 2-2	
Layer			
სტადია		შურცელი	შურცლები
პრ			


ჭრილი 3-3
(9-8 ღერძებში)

მ 1.200

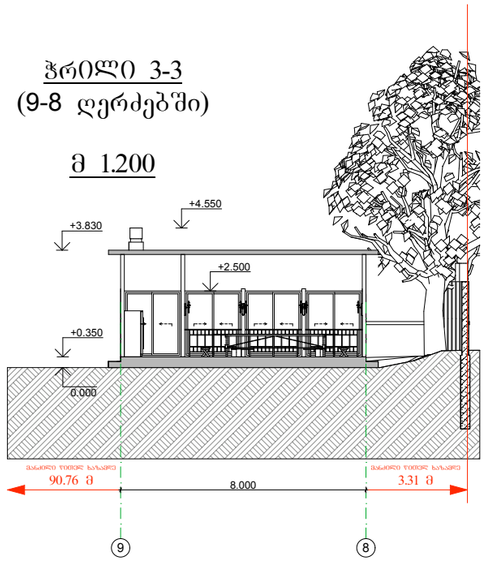


ჭრილი 4-4
(G-H ღერძებში)

მ 1.200

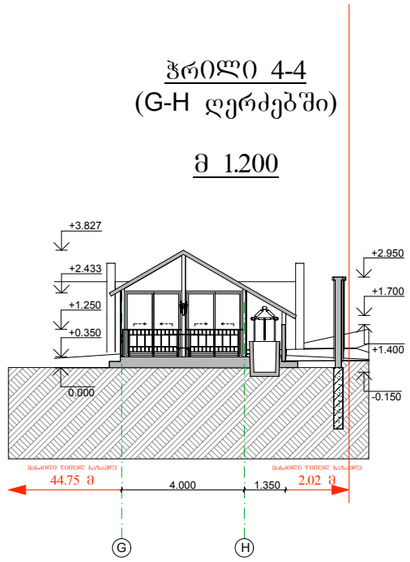


ჭრილი 5-5
(10-11 ღერძებში)

მ 1.200

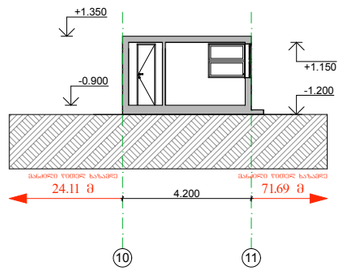


ჭრილი 7-7
(C-D ღერძებში)

მ 1.200

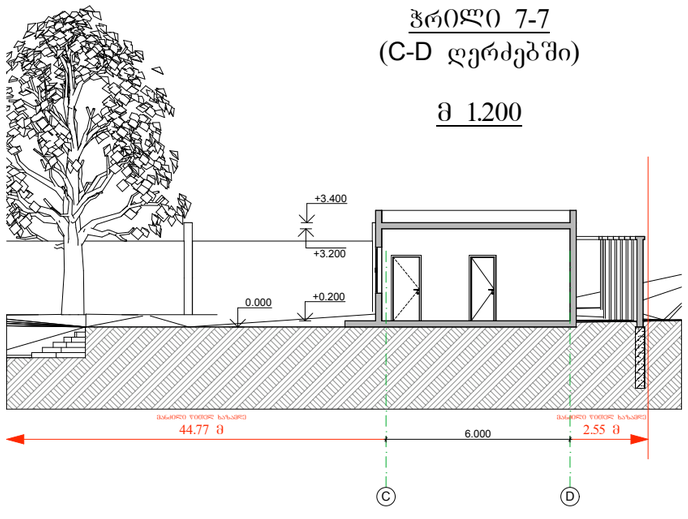

ჭრილი 6-6
(K-I ღერძებში)

მ 1.200

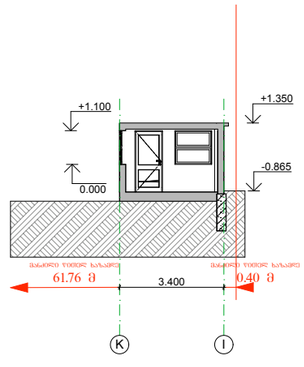

ფორმატი A-2	თბილისი 2013 დაკვეთა № 12/2012	dwg File name

პირობითი აღნიშვნები

წითელი ხაზი

შენიშვნები

1. სენდვიჩის გულში გამოყენებული იქნას უწვადი მასალა (ქვის ბამბა);
2. ლითონ-კონსტრუქციები დაიფაროს ცეცხლმედეგი საღებავით;
3. ხის კონსტრუქციები გაიჯღინთოს ცეცხლმედეგი ხსნარით;

დამკვეთი: შპს "დაჩა-ჯორჯია"

მისამართი: ქ. თბილისი, იონა ვაკელის ქ. №2

პროექტის სახელწოდება:
შპს "დაჩა-ჯორჯია"-ს სასაწყობე მეურნეობა ქ. თბილისში, კაიროს ქ. №42-ის მიმდებარედ.
ს/კ 01.19.22.008.075

საპროექტო ორგანიზაცია	ფ ა ვ ნ ი ს ი არქიტექტურულ-სარეკონსტრუქციო სტუდია	PHAVNISSI Archil Pavlenishvili
იურიდიული მისამართი	ოფისის მისამართი	
თბილისი, ბარნოვის II შესახვევი №24	თბილისი, კავსაძის ქ. № 3, სახელოსნო 2	
საკონტაქტო ტელეფონები E-mail: phavnissi@yahoo.co.uk	ოფისი (995) 322 311 440 პრ. ავტორი (995) 577 432 898	

თანამდებობა	გვარი	ხელმოწერა	თარიღი
დირექტორი	ა.ფავლენიშვილი		
პრ. ავტორები	ა.ფავლენიშვილი		
მთ. კონსტრუქტ.	თ. მაცაბერიძე		

მასშტაბი	1 : 200	ნახაზი:
თარიღი	2013 წ	ჭრილები 3-3; 4-4; 5-5; 6-6; 7-7
Layer		

სტადია	ფურცელი	ფურცლები
პრ		