

ფასადი
7-0 ღერძებში

მ 1.200

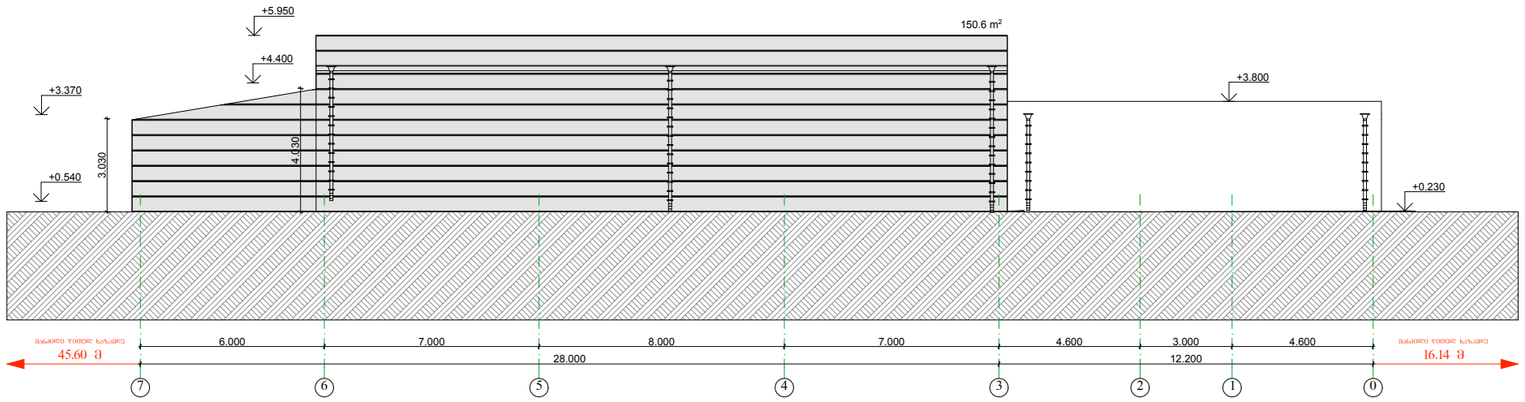

ფასადი
F-A ღერძებში

მ 1.200

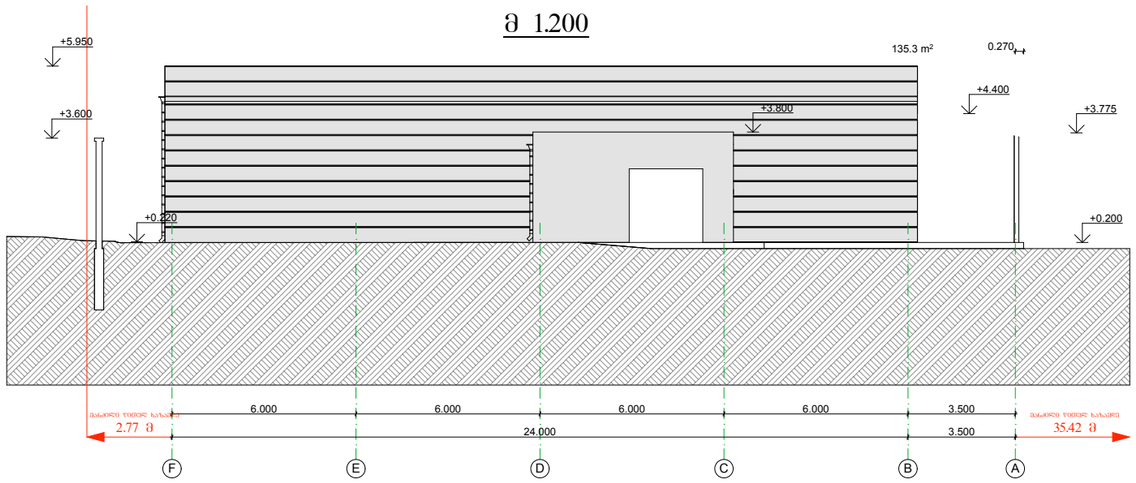

ფორმატი A-2	თბილისი 2013 დაკვეთა № 12/2012	dwg File name

პირობითი აღნიშვნები

წითელი ხაზი

შენიშვნები

1. სენდვიჩის გულში გამოყენებული იქნას უწვადი მასალა (ქვის ბამბა);
2. ლითონ-კონსტრუქციები დაიფაროს ცეცხლმედეგი საღებავით;
3. ხის კონსტრუქციები გაიჯღინთოს ცეცხლმედეგი ხსნარით;

დამკვეთი: შპს "დაჩა-ჯორჯია"


მისამართი: ქ. თბილისი, იონა ვაკელის ქ. №2

პროექტის სახელწოდება:
შპს "დაჩა-ჯორჯია"-ს სასაწყობე მეურნეობა ქ. თბილისში, კაიროს ქ. №42-ის მიმდებარედ.
ს/კ 01.19.22.008.075


საპროექტო ორგანიზაცია	ფ ა ვ ნ ი ს ი არქიტექტურულ-საპროექტო სტუდია		
იურიდიული მისამართი		ოფისის მისამართი	
თბილისი, ბარნოვის II შესახვევი №24		თბილისი, კავსაძის ქ. № 3, სახელოსნო 2	
საკონტაქტო ტელეფონები E-mail: phavnissi@yahoo.co.uk		ოფისი (995) 322 311 440 პრ. ავტორი (995) 577 432 898	
თანამდებობა	გვარი	ხელმოწერა	თარიღი
დირექტორი	ა.ფავლენიშვილი		
პრ. ავტორები	ა.ფავლენიშვილი		
მთ. კონსტრუქტ.	თ. მაცაბერიძე		
მასშტაბი	1 : 200	ნახაზი:	
თარიღი	2013 წ	ფასადები 7-0 და F-A ღერძებში	
Layer			

სტადია	ფურცელი	ფურცლები
პრ		

ფასადი
7-0 ღერძებში
მ 1.200

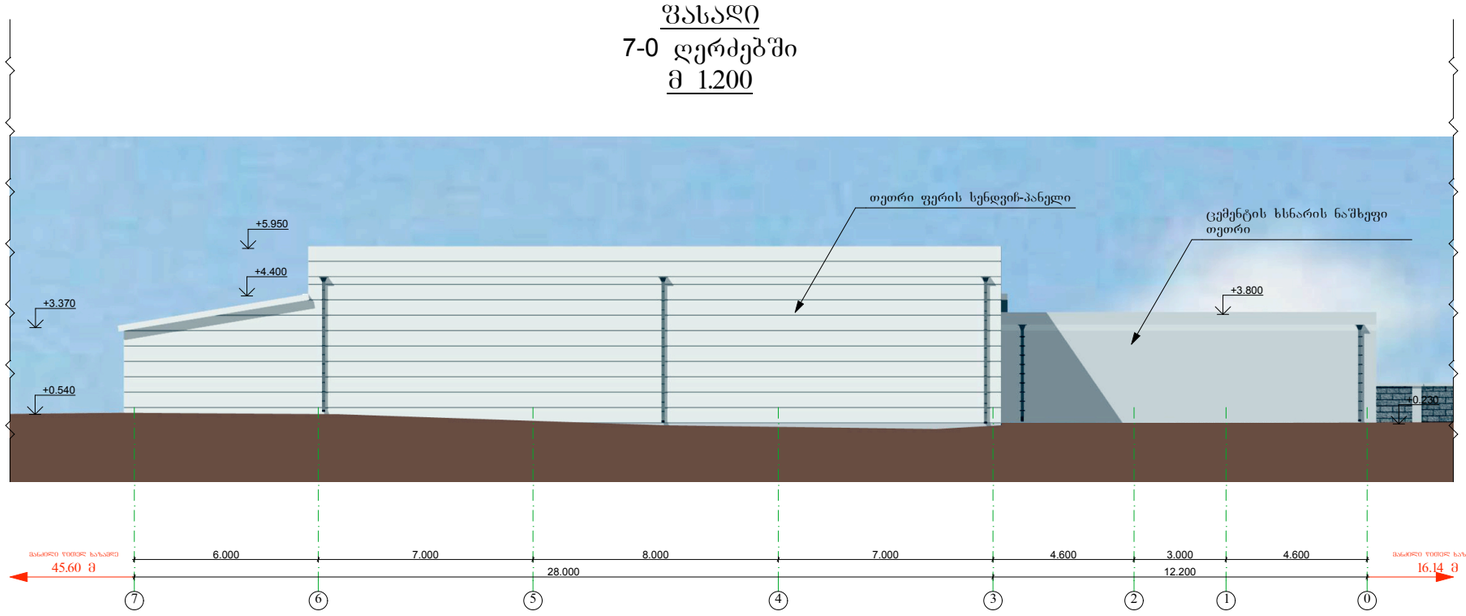

ფასადი
F-A ღერძებში
მ 1.200

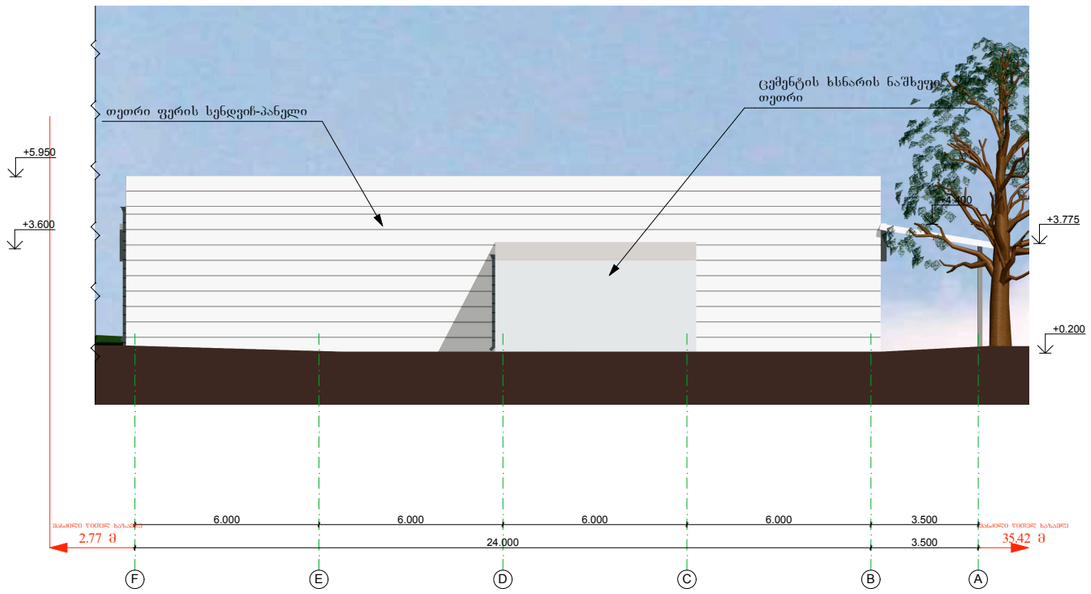

ფორმატი A-2	თბილისი 2013 დაკვეთა № 12/2012	dwg File name

პირობითი აღნიშვნები

წითელი ხაზი

შენიშვნები

1. სენდვიჩის გულში გამოყენებული იქნას უწვადი მასალა (ქვის ბამბა);
2. ლითონ-კონსტრუქციები დაიფაროს ცეცხლმედეგი საღებავით;
3. ხის კონსტრუქციები გაიჟღინთოს ცეცხლმედეგი ხსნარით;

დამკვეთი: შპს "დაჩა-ჯორჯია"

მისამართი: ქ. თბილისი, იონა ვაკელის ქ. №2


პროექტის სახელწოდება:
შპს "დაჩა-ჯორჯია"-ს სასაწყობე მეურნეობა ქ. თბილისში, კაიროს ქ. №42-ის მიმდებარედ.
ს/კ 01.19.22.008.075

საპროექტო ორგანიზაცია	ფ ა ვ ნ ი ს ი არქიტექტორ პავლენიშვილის სტუდია		
იურიდიული მისამართი		ოფისის მისამართი	
თბილისი, ბარნოვის II შესახვევი №24		თბილისი, კავსაძის ქ. № 3, სახელოსნო 2	
საკონტაქტო ტელეფონები E-mail: phavnissi@yahoo.co.uk		ოფისი (995) 322 311 440 პრ. ავტორი (995) 577 432 898	
თანამლებობა	გვარი	ხელმოწერა	თარიღი
დირექტორი	ა.ფავლენიშვილი		
პრ. ავტორები	ა.ფავლენიშვილი		
მთ. კონსტრუქტ.	თ. მაცაბერიძე		
მასშტაბი	1 : 200	ნახაზი: ფასადები 7-0 და F-A ღერძებში (ფერადი)	
თარიღი	2013 წ		
Layer			

სტადია	ფურცელი	ფურცლები
პრ		


ფასადი
A-F ღერძებში

მ 1.200

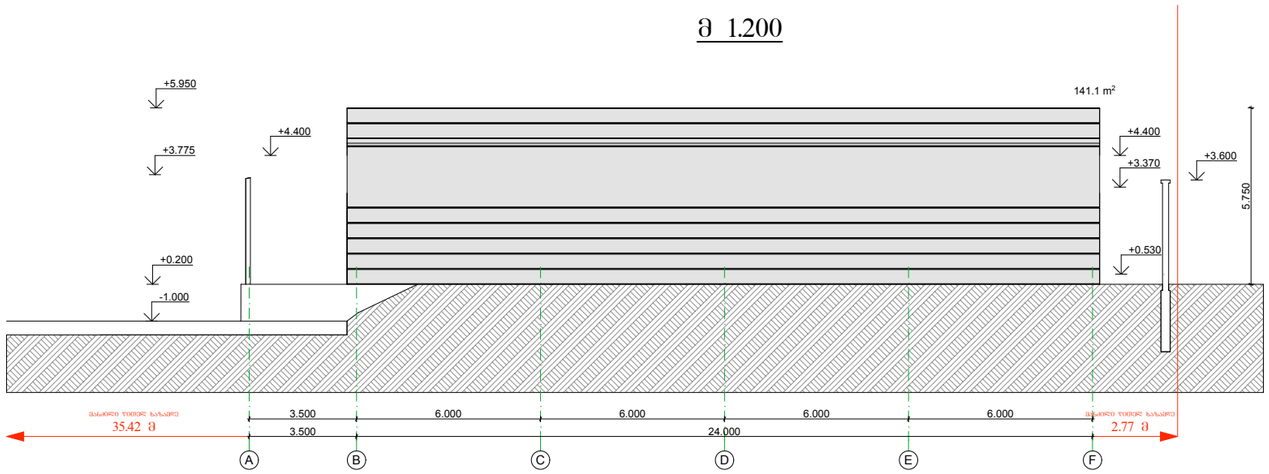

ფასადი
0-7 ღერძებში

მ 1.200

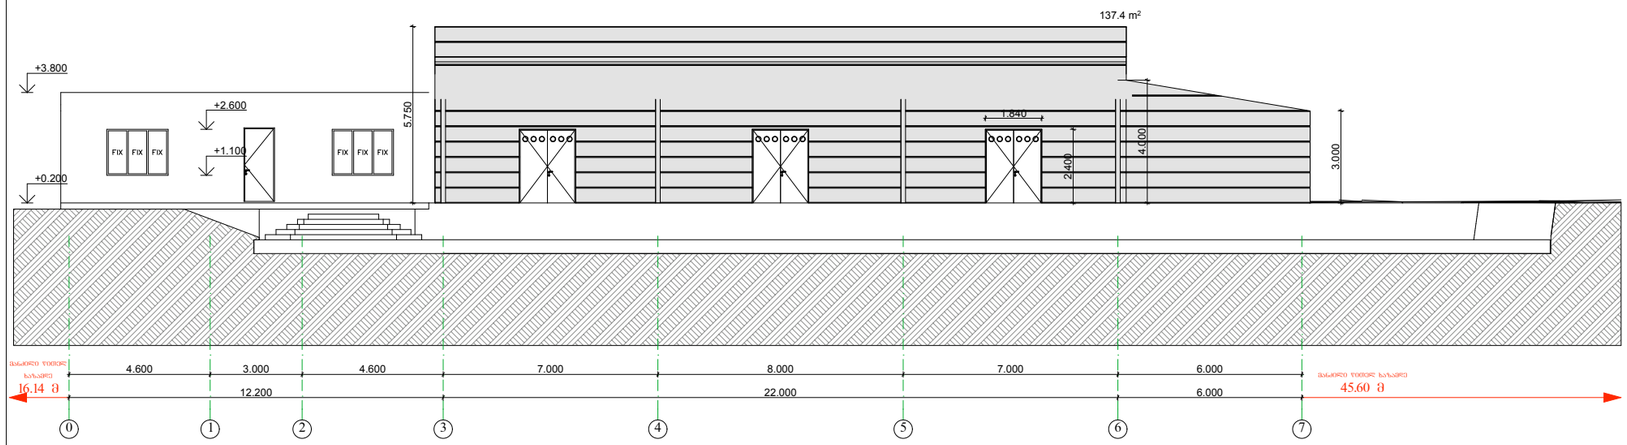

ფორმატი A-2	თბილისი 2013 დაკვეთა № 12/2012	dwg File name

პირობითი აღნიშვნები

წითელი ხაზი

შენიშვნები

1. სენდვიჩის გულში გამოყენებული იქნას უწვადი მასალა (ქვის ბამბა);
2. ლითონ-კონსტრუქციები დაიფაროს ცეცხლმედეგი საღებავით;
3. ხის კონსტრუქციები გაიჯღინთოს ცეცხლმედეგი ხსნარით;

დამკვეთი: შპს "დაჩა-ჯორჯია"


მისამართი: ქ. თბილისი, იონა ვაკელის ქ. №2

პროექტის სახელწოდება:
შპს "დაჩა-ჯორჯია"-ს სასაწყობე მეურნეობა ქ. თბილისში, კაიროს ქ. №42-ის მიმდებარედ.
ს/კ 01.19.22.008.075


საპროექტო ორგანიზაცია	ფავნისი არქიტექტურულ-საპროექტო სტუდია PHAVNISSI Archil Pavlenishvili		
იურიდიული მისამართი		ოფისის მისამართი	
თბილისი, ბარნოვის II შესახვევი №24		თბილისი, კავსაძის ქ. № 3, სახელოსნო 2	
საკონტაქტო ტელეფონები E-mail: phavnissi@yahoo.co.uk		ოფისი (995) 322 311 440 პრ. ავტორი (995) 577 432 898	
თანამდებობა	გვარი	ხელმოწერა	თარიღი
დირექტორი	ა.ფავლენიშვილი		
პრ. ავტორები	ა.ფავლენიშვილი		
მთ. კონსტრუქტ.	თ. მაცაბერიძე		
მასშტაბი	1 : 200	ნახაზი:	
თარიღი	2013 წ	ფასადები 0-7 და A-F ღერძებში	
Layer			

სტადია	ფურცელი	ფურცლები
პრ		

ფასადი
A-F ღერძებში
მ 1.200

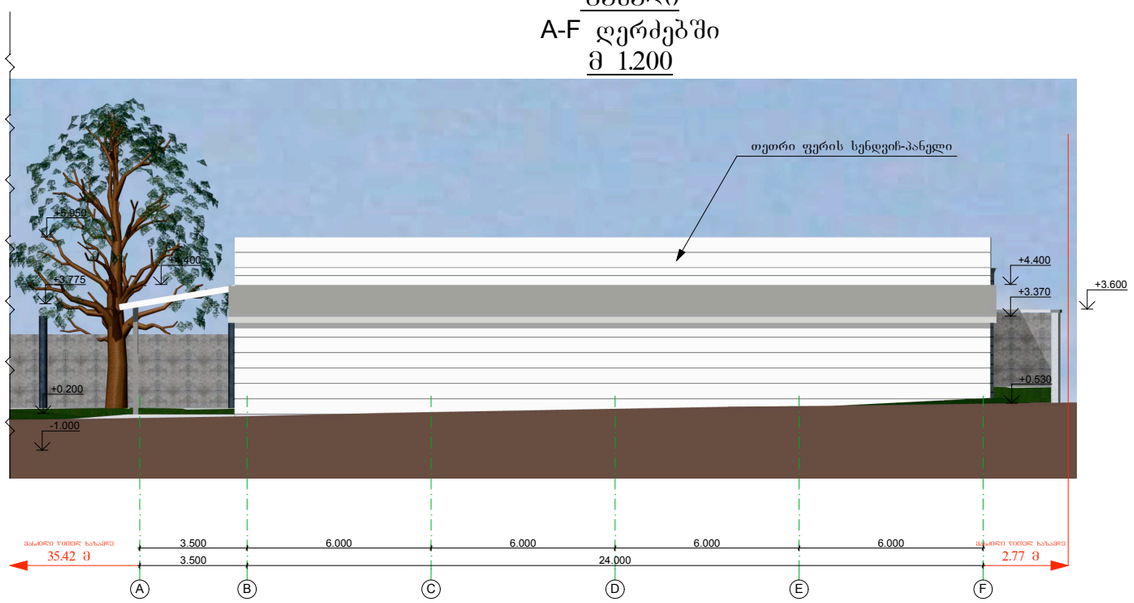

ფასადი
0-7 ღერძებში
მ 1.200

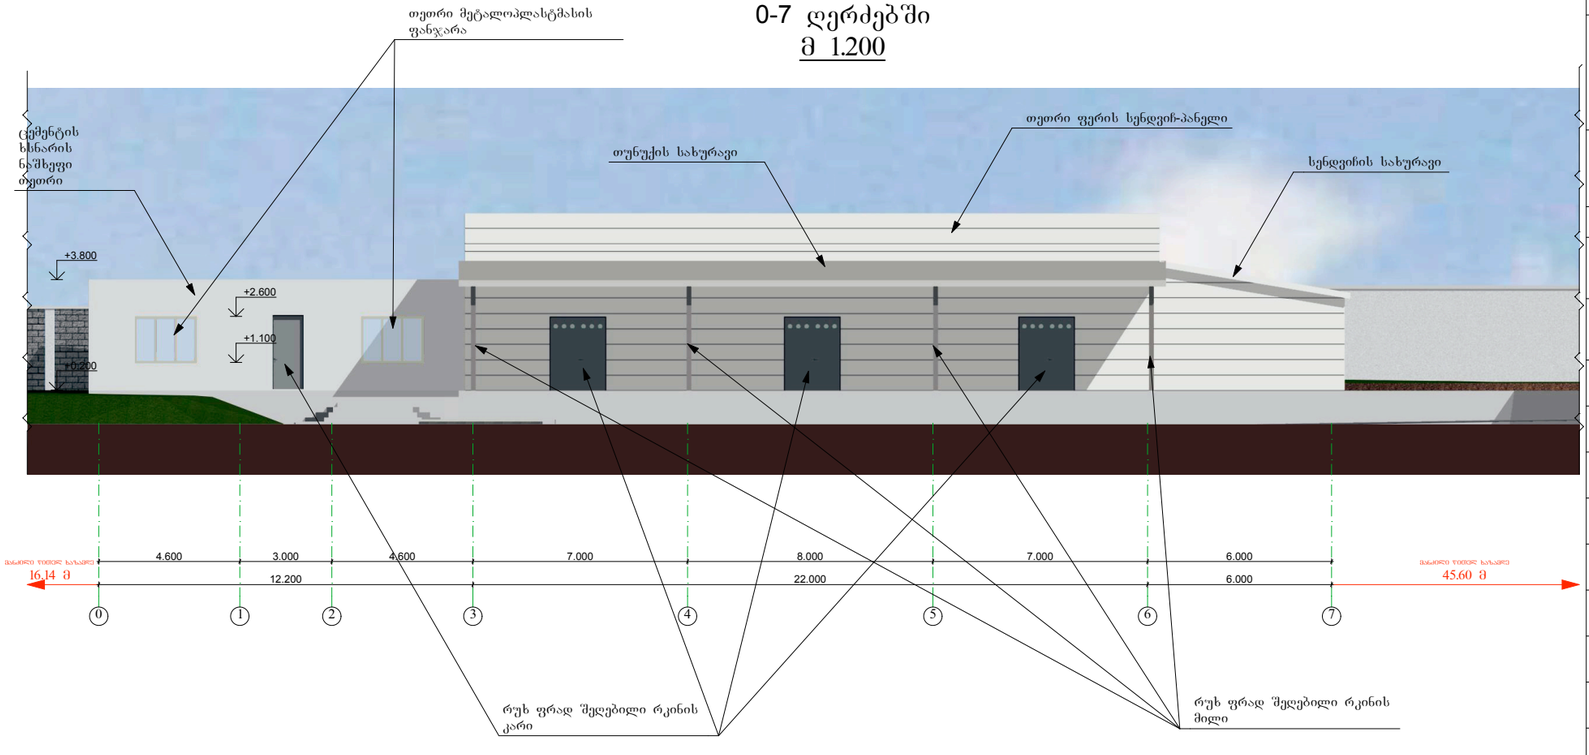

ფორმატი A-2	თბილისი 2013 დაკვეთა № 12/2012	dwg File name

პირობითი აღნიშვნები

წითელი ხაზი

შენიშვნები

1. სენდვიჩის გულში გამოყენებული იქნას უწვადი მასალა (ქვის ბამბა);
2. ლითონ-კონსტრუქციები დაიფაროს ცეცხლმედეგი საღებავით;
3. ხის კონსტრუქციები გაიჯღინთოს ცეცხლმედეგი ხსნარით;

დამკვეთი: შპს "დაჩა-ჯორჯია"

მისამართი: ქ. თბილისი, იონა ვაკელის ქ. №2

პროექტის სახელწოდება:
შპს "დაჩა-ჯორჯია"-ს სასაწყობე მეურნეობა ქ. თბილისში, კაიროს ქ. №42-ის მიმდებარედ.
ს/კ 01.19.22.008.075

საპროექტო ორგანიზაცია	ფავნისი არქიტექტურულ-საპროექტო სტუდია	PHAVNISSI Archil Pavlenishvili

იურიდიული მისამართი	ოფისის მისამართი
თბილისი, ბარნოვის II შესახვევი №24	თბილისი, კავსაძის ქ. № 3, სახელოსნო 2
საკონტაქტო ტელეფონები E-mail: phavnissi@yahoo.co.uk	ოფისი (995) 322 311 440 პრ. ავტორი (995) 577 432 898


თანამდებობა	გვარი	ხელმოწერა	თარიღი
დირექტორი	ა.ფავლენიშვილი		
პრ. ავტორები	ა.ფავლენიშვილი		
მთ. კონსტრუქტ.	თ. მაცაბერიძე		

მასშტაბი	1 : 200
თარიღი	2013 წ
Layer	


ნახაზი:
ფასადები 0-7 და A-F ღერძებში (ფერადი)

სტადია	ფურცელი	ფურცლები
პრ		


ფასადი
8-9 ღერძებში
მ 1.200

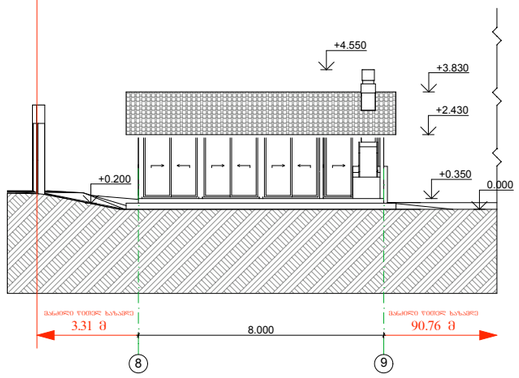


ფასადი
G-H ღერძებში
მ 1.200

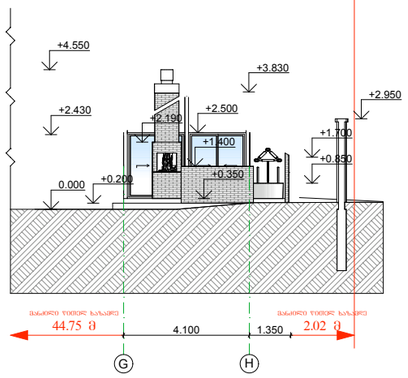


ფასადი
I-K ღერძებში
მ 1.200

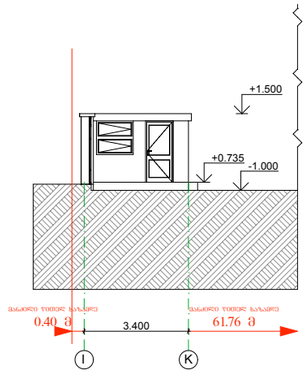


ფასადი
K-I ღერძებში
მ 1.200

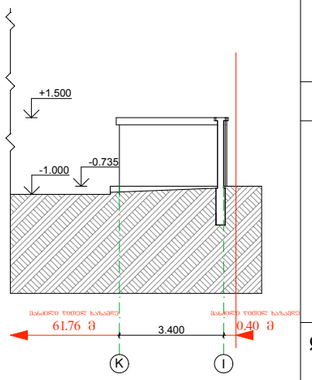


ფასადი
9-8 ღერძებში
მ 1.200

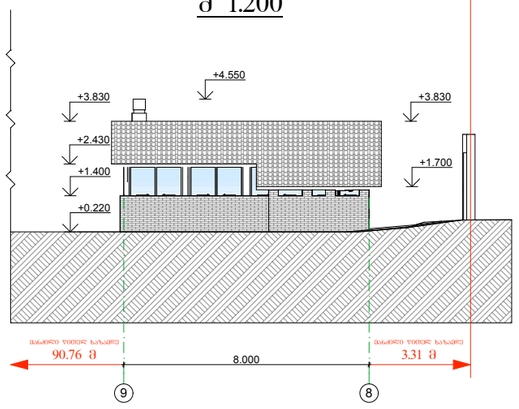

ფასადი
H-G ღერძებში
მ 1.200

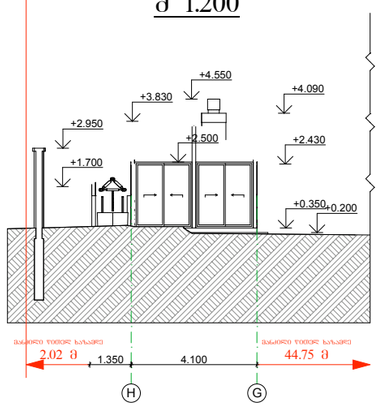

ფასადი
11-10 ღერძებში
მ 1.200

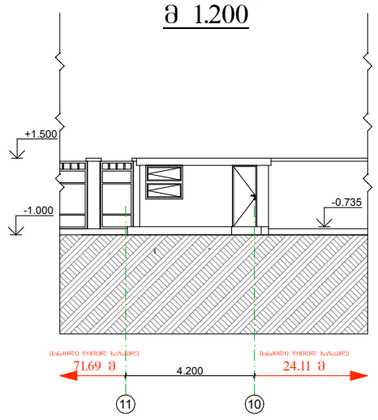

ფორმატი A-2	თბილისი 2013 დაკვეთა № 12/2012	dwg File name

პირობითი აღნიშვნები

წითელი ხაზი

შენიშვნები

1. სენდვიჩის გულში გამოყენებული იქნას უწვადი მასალა (ქვის ბამბა);
2. ლითონ-კონსტრუქციები დაიფაროს ცეცხლმედეგი საღებავით;
3. ხის კონსტრუქციები გაიჯღინთოს ცეცხლმედეგი ხსნარით;

დამკვეთი: შპს "დაჩა-ჯორჯია"

მისამართი: ქ. თბილისი, იონა ვაკელის ქ. №2

პროექტის სახელწოდება:
შპს "დაჩა-ჯორჯია"-ს სასაწყობე მეურნეობა ქ. თბილისში, კაიროს ქ. №42-ის მიმდებარედ.
ს/კ 01.19.22.008.075

საპროექტო ორგანიზაცია	ფ ა ვ ნ ი ს ი არქიტექტორ-ურბანულ-ლანდშაფტურ სტუდია PHAVNISSI Archil Pavlenishvili
იურიდიული მისამართი	ოფისის მისამართი
თბილისი, ბარნოვის II შესახვევი №24	თბილისი, კავსაძის ქ. № 3, სახელოსნო 2
საკონტაქტო ტელეფონები E-mail: phavnissi@yahoo.co.uk	ოფისი (995) 322 311 440 პრ. ავტორი (995) 577 432 898


თანამდებობა	გვარი	ხელმოწერა	თარიღი
დირექტორი	ა.ფავლენიშვილი		
პრ. ავტორები	ა.ფავლენიშვილი		
მთ. კონსტრუქტ.	თ. მაცაბერიძე		

მასშტაბი	1 : 200
თარიღი	2013 წ
Layer	


ნახაზი:
ფასადები 8-9, 9-8, 11-10, G-H, H-G, K-I და I-K ღერძებში

სტადია	ფურცელი	ფურცლები
პრ		


ფასადი
8-9 ღერძებში
მ 1.200

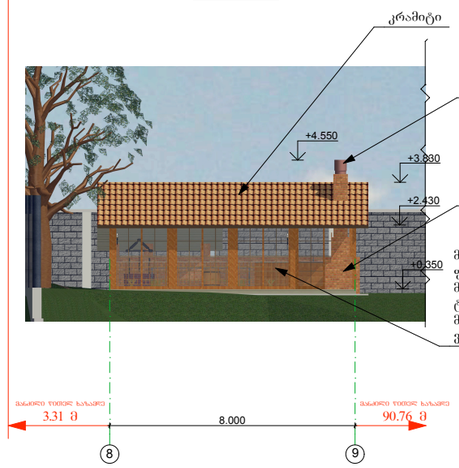


ფასადი
I-K ღერძებში
მ 1.200

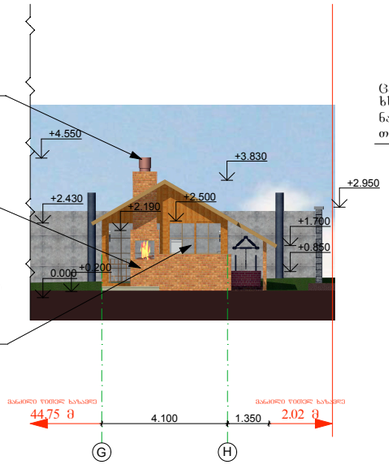


ფასადი
I-K ღერძებში
მ 1.200

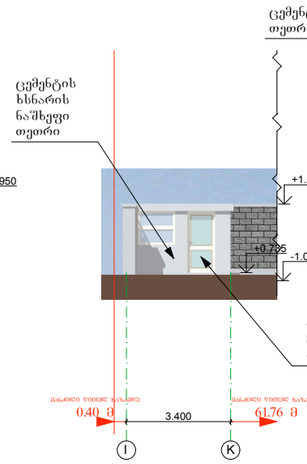


ფასადი
K-I ღერძებში
მ 1.200

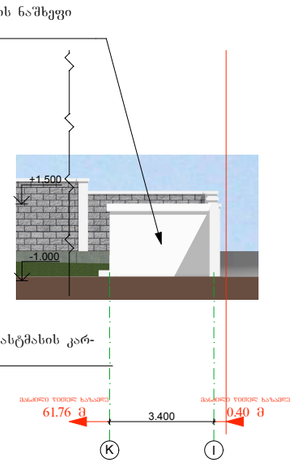

ფასადი
9-8 ღერძებში
მ 1.200

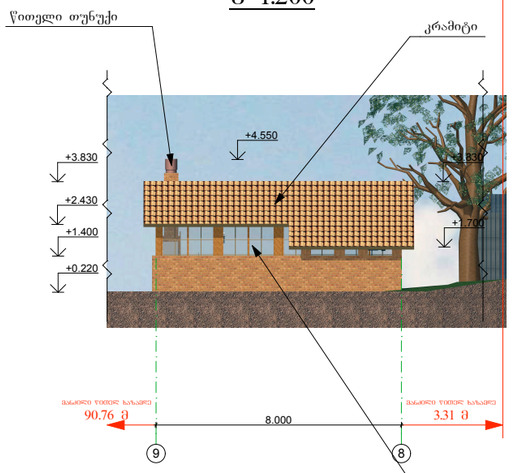


ფასადი
H-G ღერძებში
მ 1.200

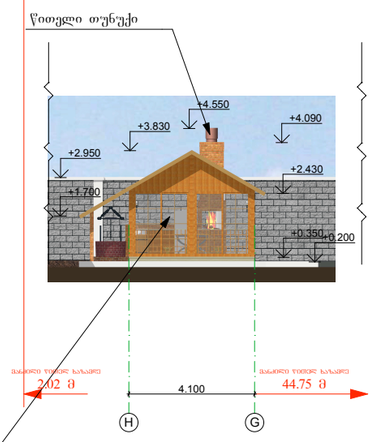

მაპაგონის ფერი მეტალოპლასტმასის მოსახსნელი ვიტრაჟი

ფასადი
11-10 ღერძებში
მ 1.200

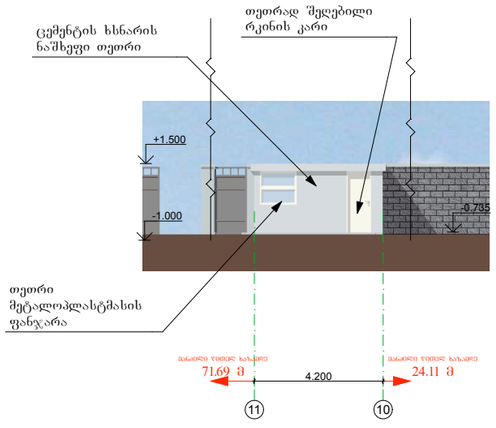

ფორმატი A-2	თბილისი 2013 დაკვეთა № 12/2012	dwg File name

პირობითი აღნიშვნები

წითელი ხაზი

შენიშვნები

1. სენდვიჩის გულში გამოყენებული იქნას უწვადი მასალა (ქვის ბამბა);
2. ლითონ-კონსტრუქციები დაიფაროს ცეცხლმედეგი საღებავით;
3. ხის კონსტრუქციები გაიჯდინოს ცეცხლმედეგი ხსნარით;

დამკვეთი: შპს "დაჩა-ჯორჯია"

მისამართი: ქ. თბილისი, იონა ვაკელის ქ. №2

პროექტის სახელწოდება:
შპს "დაჩა-ჯორჯია"-ს სასაწყობე მეურნეობა ქ. თბილისში, კაიროს ქ. №42-ის მიმდებარედ.
ს/კ 01.19.22.008.075

საპროექტო ორგანიზაცია	ფ ა ვ ნ ი ს ი არქიტექტურულ-სააღრეშენებო სტუდია		
იურიდიული მისამართი		ოფისის მისამართი	
თბილისი, ბარნოვის II შესახვევი №24		თბილისი, კავსაძის ქ. № 3, სახელოსნო 2	
საკონტაქტო ტელეფონები E-mail: phavnissi@yahoo.co.uk		ოფისი (995) 322 311 440 პრ. ავტორი (995) 577 432 898	
თანამდებობა	გვარი	ხელმოწერა	თარიღი
დირექტორი	ა.ფავლენიშვილი		
პრ. ავტორები	ა.ფავლენიშვილი		
მთ. კონსტრუქტ.	თ. მაცაბერიძე		
მასშტაბი	1 : 200	ნახაზი: ფასადები 8-9, 9-8, 11-10, G-H, H-G, K-I და I-K ღერძებში (ფერადი)	
თარიღი	2013 წ		
Layer			

სტადია	ფურცელი	ფურცლები
პრ		