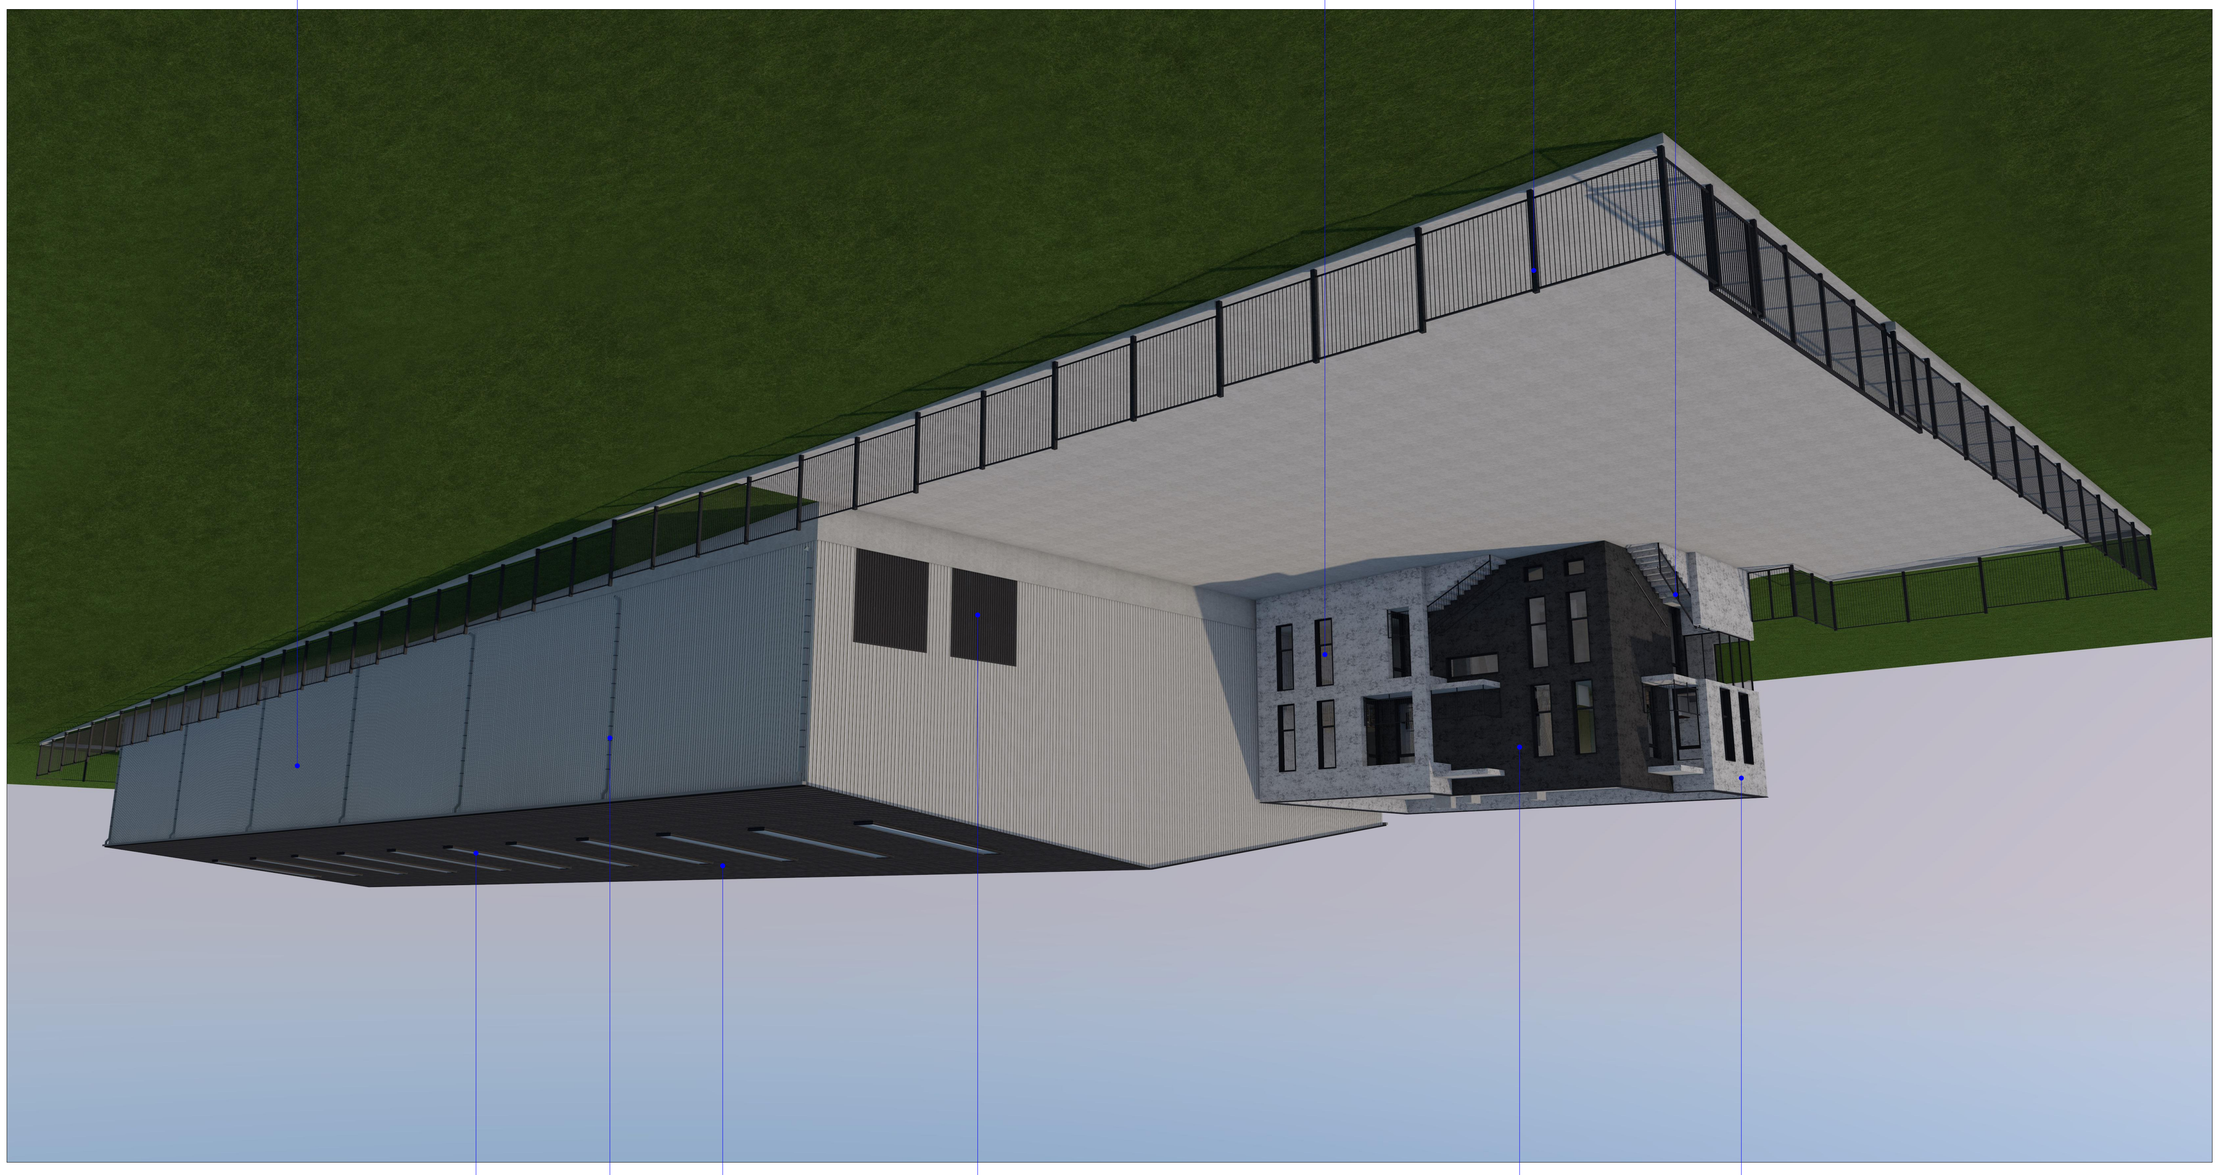

GSPublisherVersion 0.56.100.57

სქემატური ჭრილი

სათბური/ორანჟერეა,
სოკოს საკულტივაციო საწარმო

S.p.s dami
said. nom.: 406297449

დამკვეთი:

ნახაზის დასახელება

ობიექტის დასახელება:

ობიექტის მისამართი:

მის. ქ. თბილისი, სოფ. დიდი ლილო
(საკ/კოდი: 81.08.16.293)

დამგეგმარებელი:

პრ. ავტორი

თანამდებობა ხელმოწერა სახელი/გვარი

საავტორო უფლება: შ.პ.ს "შთ.ART"

შენიშვნა:

ქ. თბილისი 2020 წ

ფორმატი: A3

დირექტორი

პრ. ავტორი

გ. კაპანაძე

S.p.s "ST.ART" s/k: 400022104
საქართველო, ქ. თბილისი,
აკ. წერეთლის გამზ. #115ა

ა. ბლიაძე

პრ. ავტორი შ. ტყემალაძე

მასშტაბი

პერსპექტიულ ხედი

ნახაზი ა-27

ლითონის კარი
R.G.B. - 55.56.50

მეტალო-პლასტმასის ვიტრაჟი
R.G.B. - 55.56.50

წვიმის წყლის გადამყვანი

ღ.G.B. - 98.98.98 ლესვა-ღებვა

R.G.B. - 163.163.155

სენდვიჩ-პანელის სახურავი
R.G.B. - 55.56.50

ზენიტური განათება

სენდვიჩ-პანელი
R.G.B. - 216.218.214

ლესვა-ღებვა
R.G.B. - 55.56.50

ლითონის მოაჯირი
R.G.B. - 55.56.50

ლითონის ღობე
R.G.B. - 55.56.50

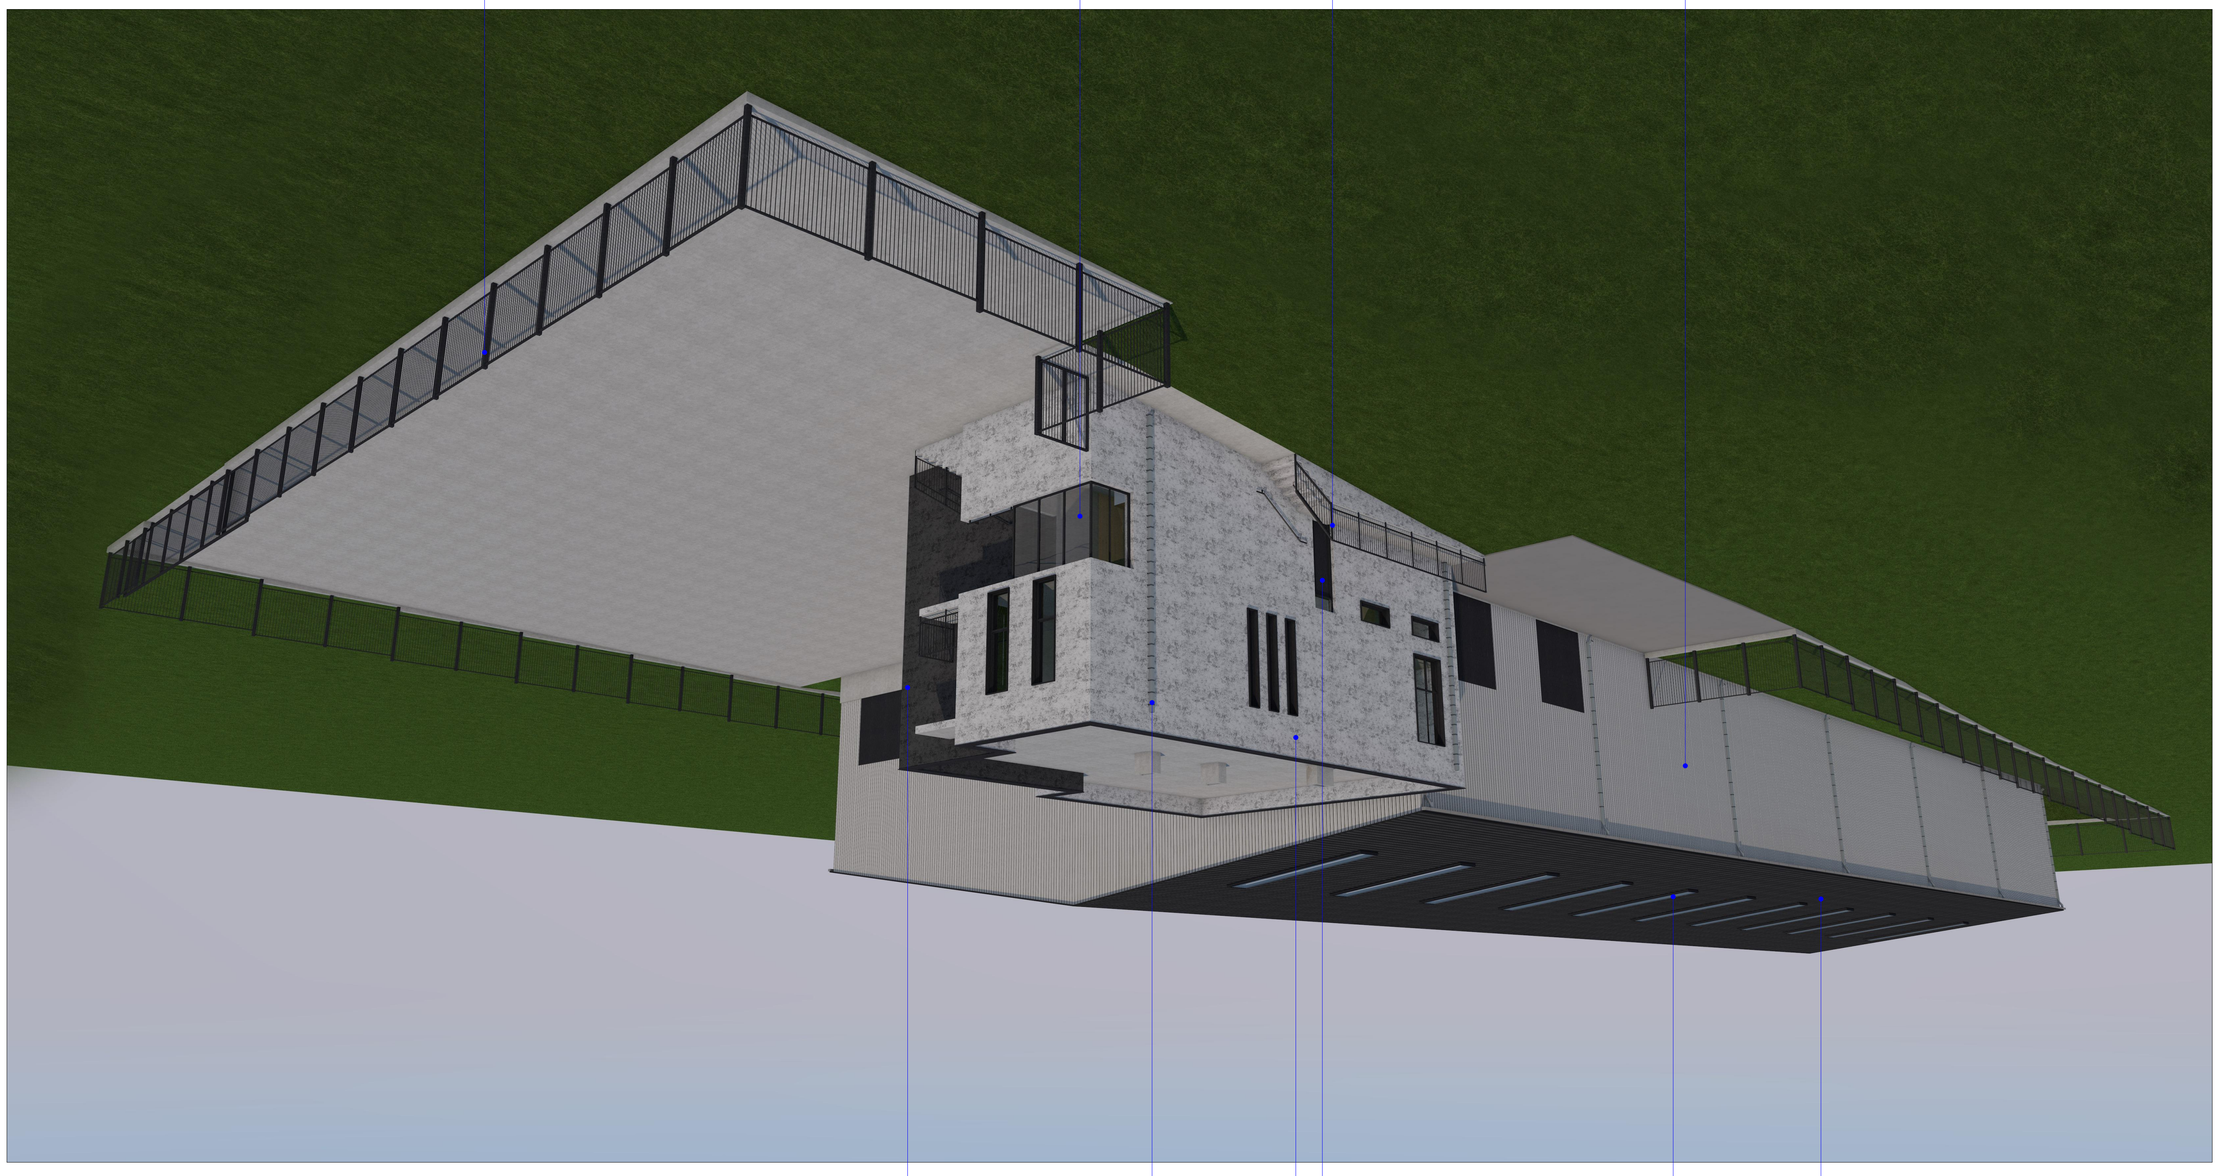

GSPublisherVersion 0.56.100.57

სქემატური ჭრილი

სათბური/ორანჟერეა,
სოკოს საკულტივაციო საწარმო

S.p.s dami
said. nom.: 406297449

დამკვეთი:

ნახაზის დასახელება

ობიექტის დასახელება:

ობიექტის მისამართი:

მის. ქ. თბილისი, სოფ. დიდი ლილო
(საკ/კოდი: 81.08.16.293)

დამგეგმარებელი:

პრ. ავტორი

თანამდებობა ხელმოწერა სახელი/გვარი

საავტორო უფლება: შ.პ.ს "შთ.ART"

შენიშვნა:

ქ. თბილისი 2020 წ

ფორმატი: A3

დირექტორი

პრ. ავტორი

გ. კაპანაძე

S.p.s "ST.ART" s/k: 400022104
საქართველო, ქ. თბილისი,
აკ. წერეთლის გამზ. #115ა

ა. ბლიაძე

პრ. ავტორი შ. ტყემალაძე

მასშტაბი

პერსპექტიულ ხედი

ნახაზი ა-28

ლითონის კარი
R.G.B. - 55.56.50

მეტალო-პლასტმასის ვიტრაჟი
R.G.B. - 55.56.50

წვიმის წყლის გადამყვანი
R.G.B. - 98.98.98

ლესვა-ღებვა
R.G.B. - 163.163.155

სენდვიჩ-პანელის სახურავი
ღ.G.B. - 55.56.50 ზენიტური განათება

სენდვიჩ-პანელი
R.G.B. - 216.218.214

ლესვა-ღებვა
R.G.B. - 55.56.50

ლითონის მოაჯირი
R.G.B. - 55.56.50

ლითონის ღობე
R.G.B. - 55.56.50

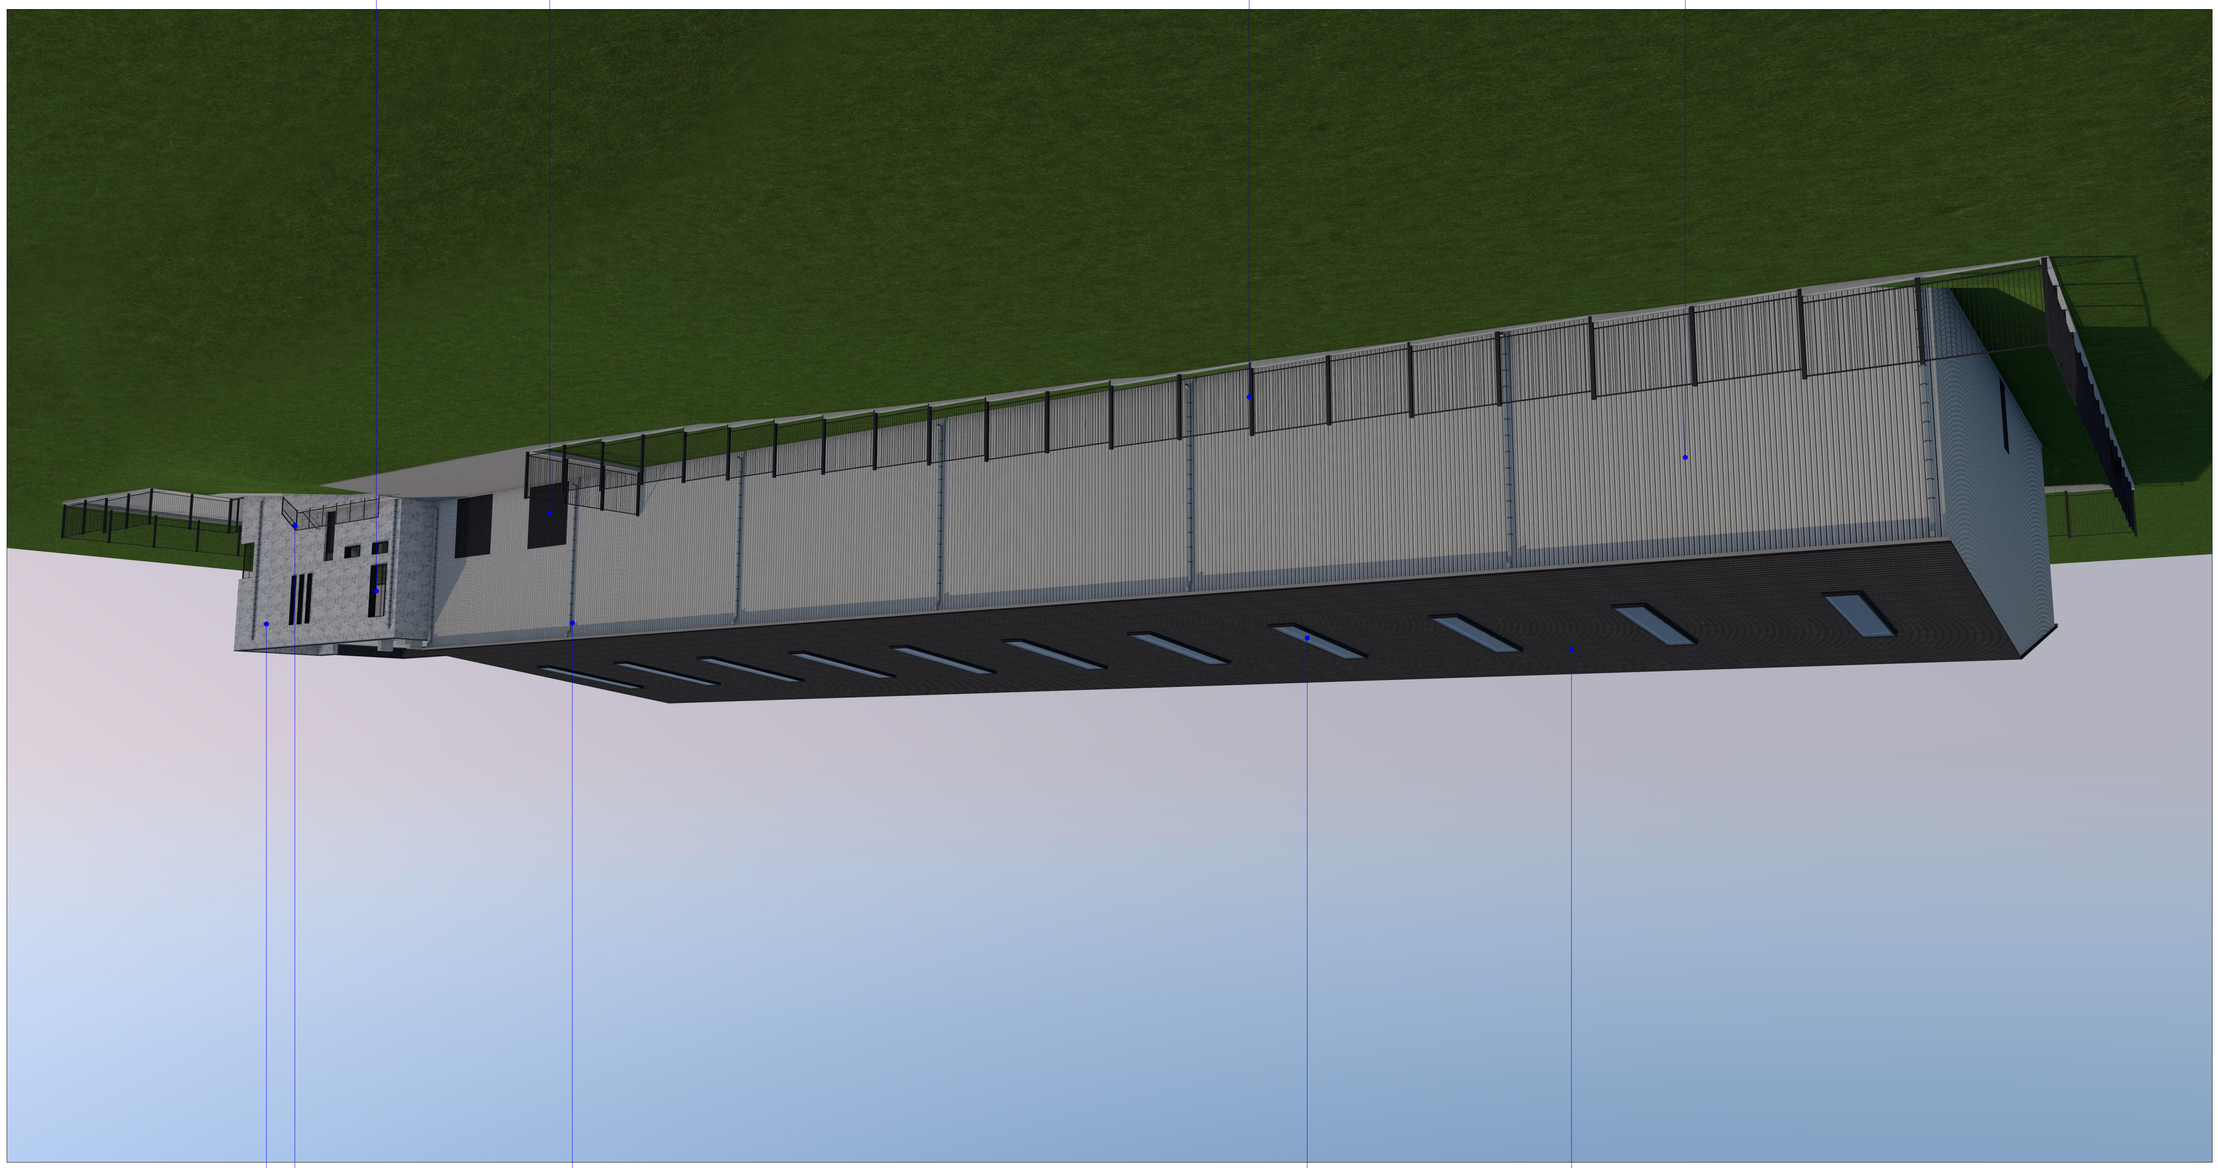

GSPublisherVersion 0.56.100.57

სქემატური ჭრილი

სათბური/ორანჟერეა,
სოკოს საკულტივაციო საწარმო

S.p.s dami
said. nom.: 406297449

დამკვეთი:

ნახაზის დასახელება

ობიექტის დასახელება:

ობიექტის მისამართი:

მის. ქ. თბილისი, სოფ. დიდი ლილო
(საკ/კოდი: 81.08.16.293)

დამგეგმარებელი:

პრ. ავტორი

თანამდებობა ხელმოწერა სახელი/გვარი

საავტორო უფლება: შ.პ.ს "შთ.ART"

შენიშვნა:

ქ. თბილისი 2020 წ

ფორმატი: A3

დირექტორი

პრ. ავტორი

გ. კაპანაძე

S.p.s "ST.ART" s/k: 400022104
საქართველო, ქ. თბილისი,
აკ. წერეთლის გამზ. #115ა

ა. ბლიაძე

პრ. ავტორი შ. ტყემალაძე

მასშტაბი

პერსპექტიულ ხედი

ნახაზი ა-29

ლითონის კარი
R.G.B. - 55.56.50

მეტალო-პლასტმასის ვიტრაჟი
R.G.B. - 55.56.50

წვიმის წყლის გადამყვანი
R.G.B. - 98.98.98

ლესვა-ღებვა
R.G.B. - 163.163.155

სენდვიჩ-პანელის სახურავი
ღ.G.B. - 55.56.50 ზენიტური განათება

სენდვიჩ-პანელი
R.G.B. - 216.218.214

ლითონის მოაჯირი
R.G.B. - 55.56.50

ლითონის ღობე
R.G.B. - 55.56.50

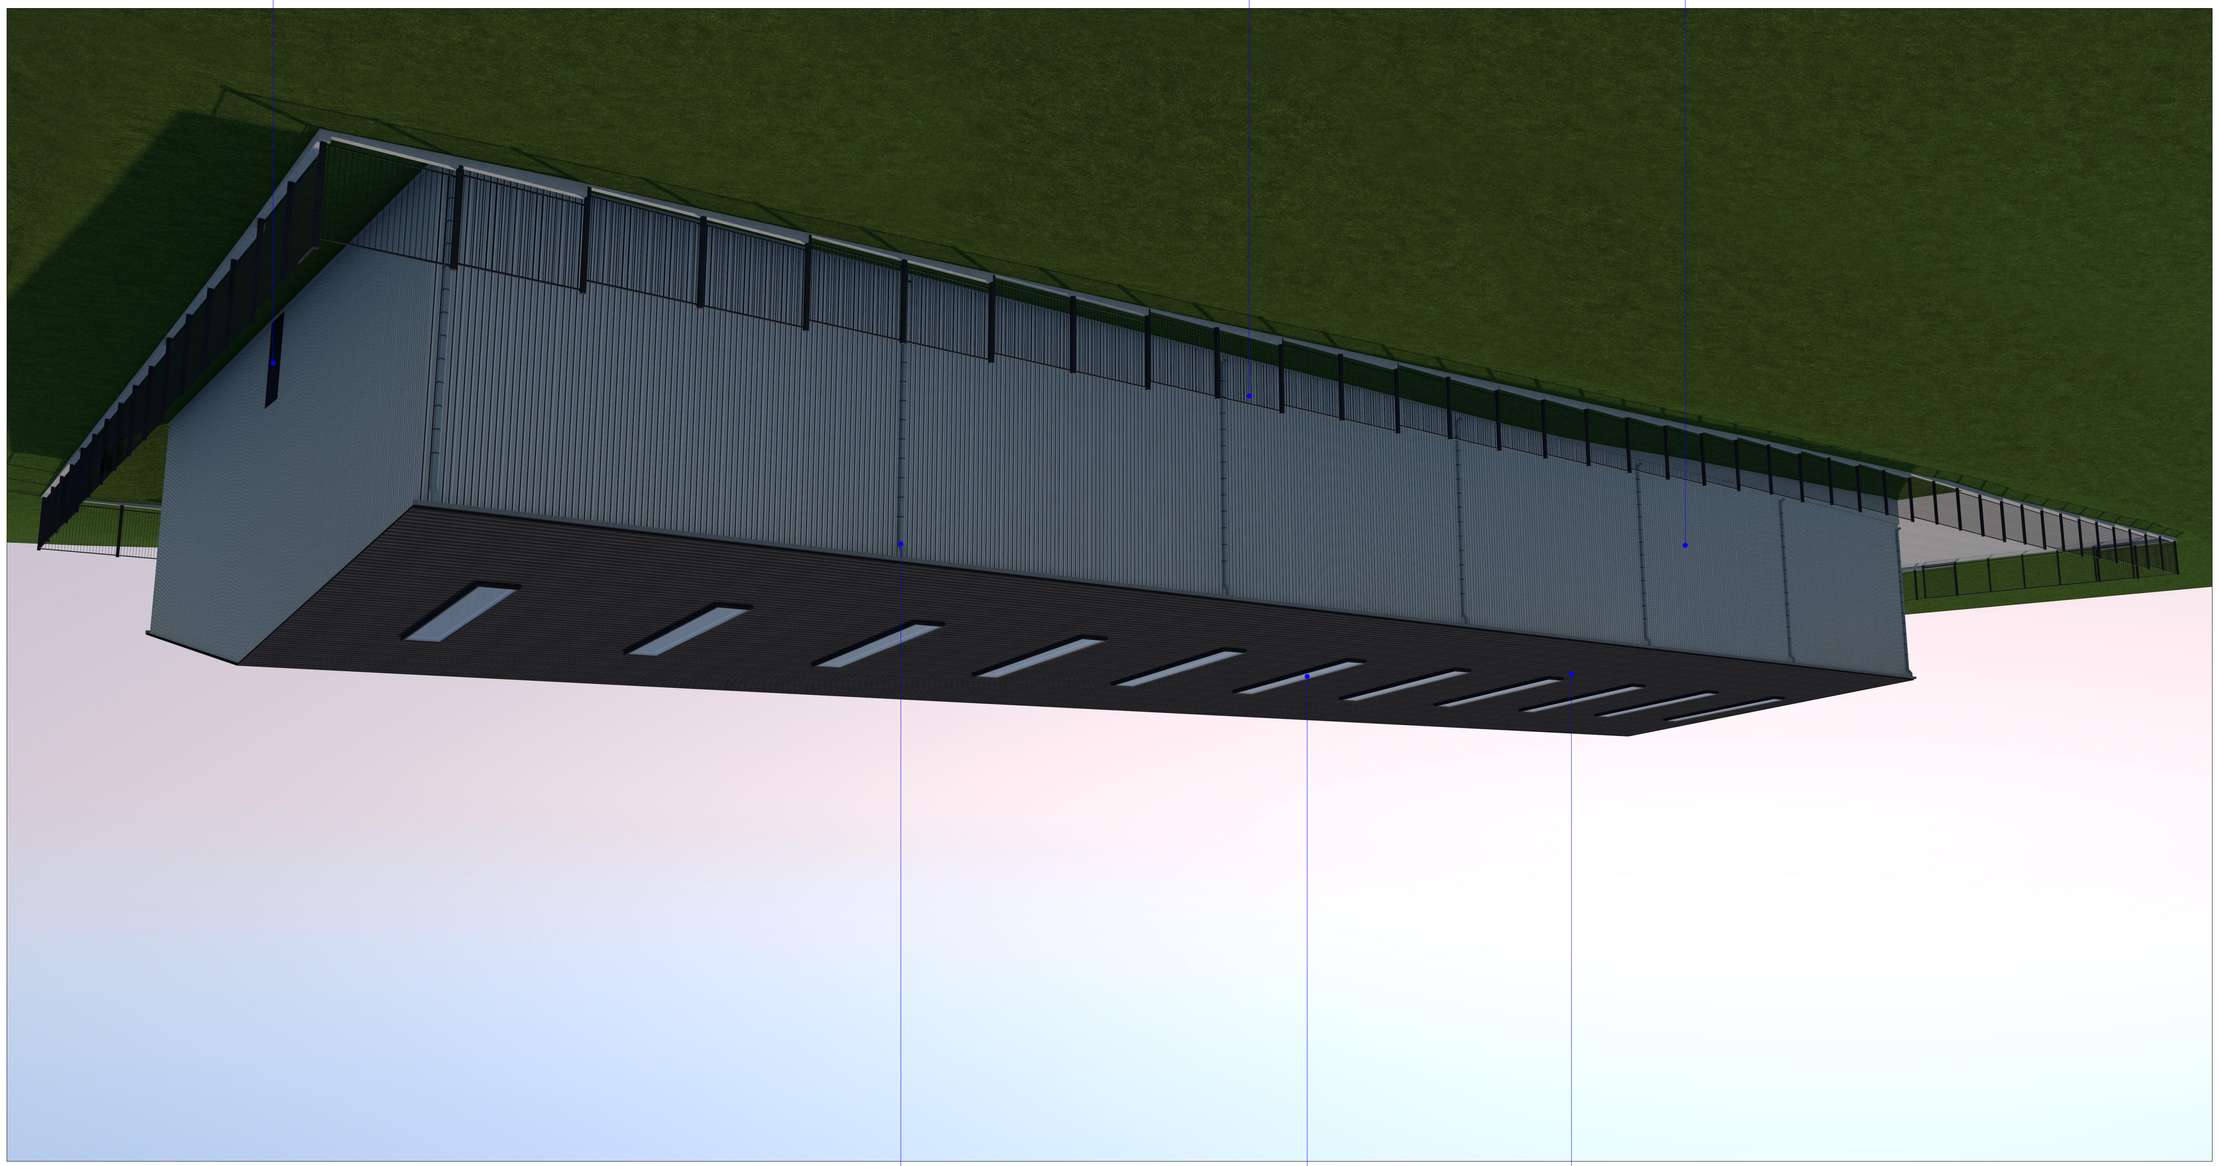

GSPublisherVersion 0.56.100.57

სქემატური ჭრილი

სათბური/ორანჟერეა,
სოკოს საკულტივაციო საწარმო

S.p.s dami
said. nom.: 406297449

დამკვეთი:

ნახაზის დასახელება

ობიექტის დასახელება:

ობიექტის მისამართი:

მის. ქ. თბილისი, სოფ. დიდი ლილო
(საკ/კოდი: 81.08.16.293)

დამგეგმარებელი:

პრ. ავტორი

თანამდებობა ხელმოწერა სახელი/გვარი

საავტორო უფლება: შ.პ.ს "შთ.ART"

შენიშვნა:

ქ. თბილისი 2020 წ

ფორმატი: A3

დირექტორი

პრ. ავტორი

გ. კაპანაძე

S.p.s "ST.ART" s/k: 400022104
საქართველო, ქ. თბილისი,
აკ. წერეთლის გამზ. #115ა

ა. ბლიაძე

პრ. ავტორი შ. ტყემალაძე

მასშტაბი

პერსპექტიულ ხედი

ნახაზი ა-30

ლითონის კარი
R.G.B. - 55.56.50

წვიმის წყლის გადამყვანი
R.G.B. - 98.98.98

სენდვიჩ-პანელის სახურავი
ღ.G.B. - 55.56.50 ზენიტური განათება

სენდვიჩ-პანელი
R.G.B. - 216.218.214

ლითონის ღობე
R.G.B. - 55.56.50

GSPublisherVersion 0.56.100.57

სქემატური ჭრილი

სათბური/ორანჟერეა,
სოკოს საკულტივაციო საწარმო

S.p.s dami
said. nom.: 406297449

დამკვეთი:

ნახაზის დასახელება

ობიექტის დასახელება:

ობიექტის მისამართი:

მის. ქ. თბილისი, სოფ. დიდი ლილო
(საკ/კოდი: 81.08.16.293)

დამგეგმარებელი:

პრ. ავტორი

თანამდებობა ხელმოწერა სახელი/გვარი

საავტორო უფლება: შ.პ.ს "შთ.ART"

შენიშვნა:

ქ. თბილისი 2020 წ

ფორმატი: A3

დირექტორი

პრ. ავტორი

გ. კაპანაძე

S.p.s "ST.ART" s/k: 400022104
საქართველო, ქ. თბილისი,
აკ. წერეთლის გამზ. #115ა

ა. ბლიაძე

პრ. ავტორი შ. ტყემალაძე

მასშტაბი

ფოტო მონტაჯი

ნახაზი ა-31

ლითონის კარი
R.G.B. - 55.56.50

მეტალო-პლასტმასის ვიტრაჟი ღ.G.B. - 55.56.50

წვიმის წყლის გადამყვანი
R.G.B. - 98.98.98

ლესვა-ღებვა
R.G.B. - 163.163.155

სენდვიჩ-პანელის სახურავი ღ.G.B. - 55.56.50

სენდვიჩ-პანელი
R.G.B. - 216.218.214

ლესვა-ღებვა
R.G.B. - 55.56.50

ლითონის მოაჯირი
R.G.B. - 55.56.50

ლითონის ღობე
R.G.B. - 55.56.50