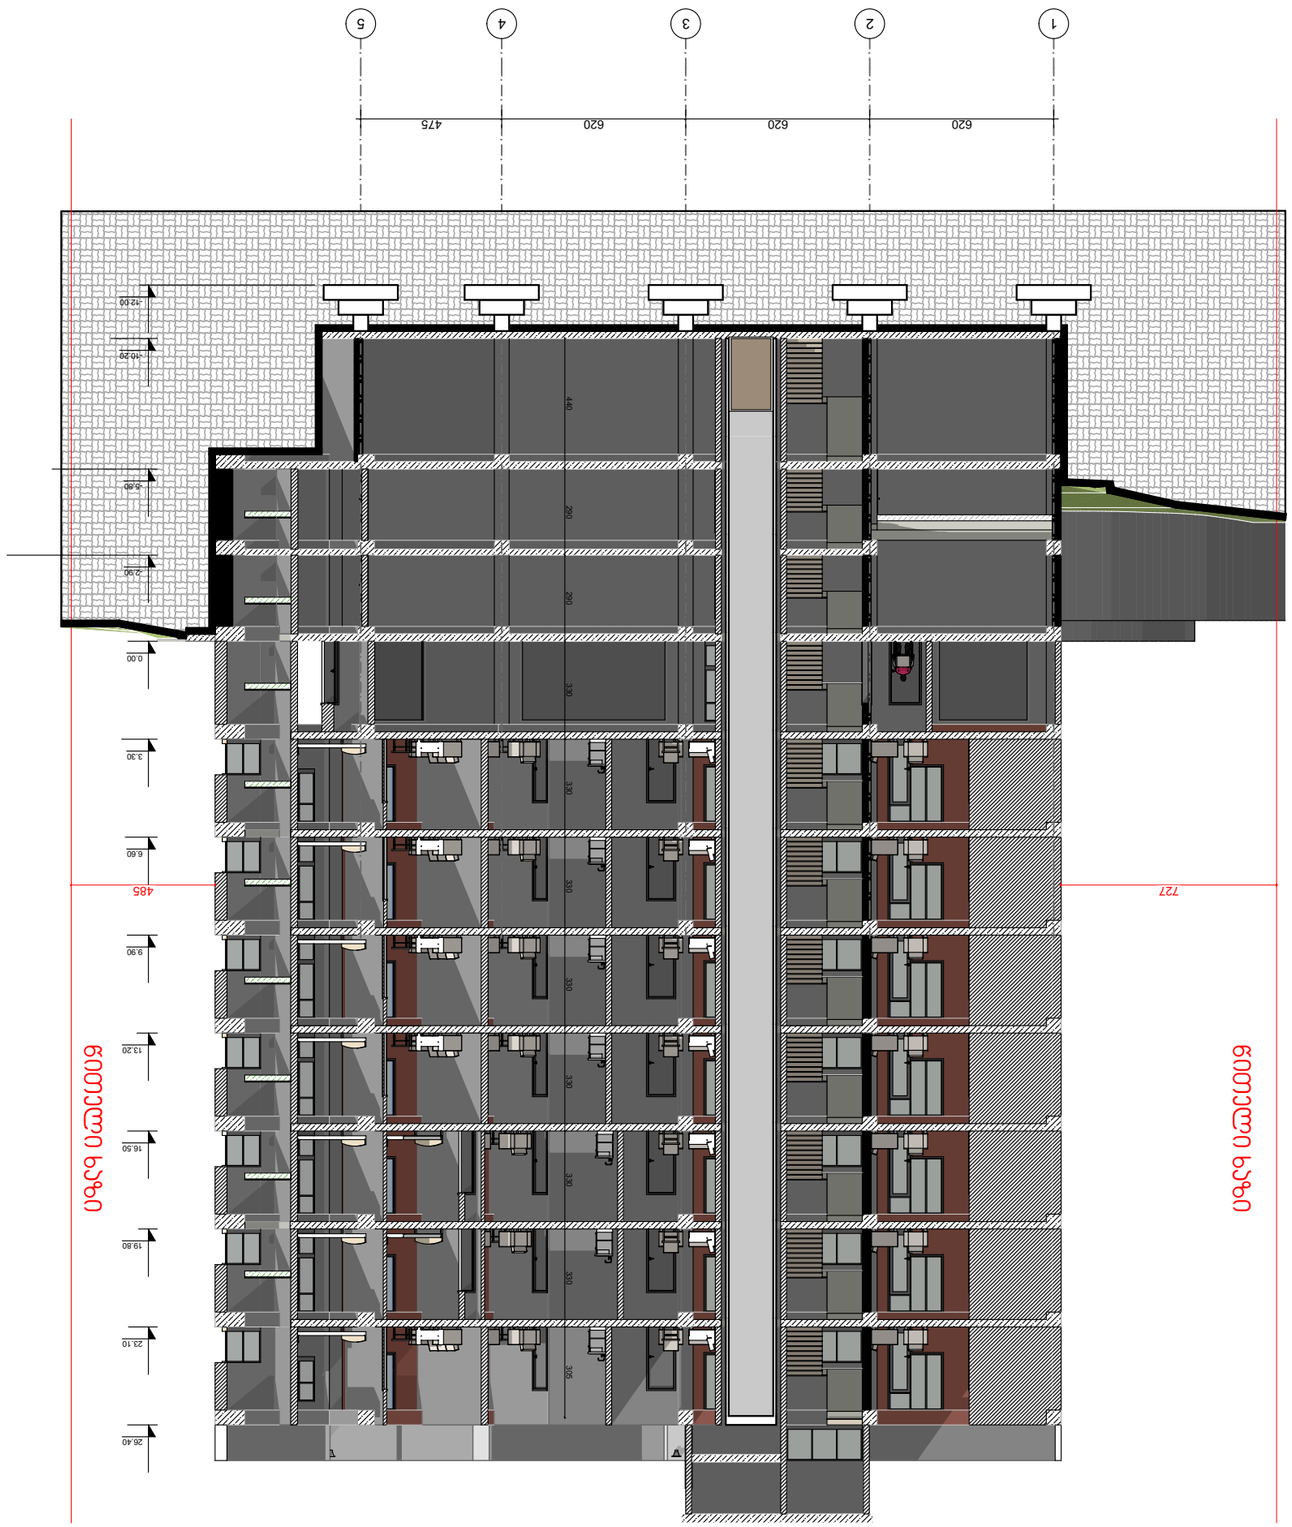

GSPublisherVersion 0.98.100.100

A

-

3

ფორმატი

დამკვეთი

ინდექსი ფურც.

პროექტი

მისამართი

მასშტაბი თარიღი 15

. Dec

.2020

კორექტ. თარიღი

ნახაზი

123456

პროექტი

არქიტექტურული ნაწილი

პროექტის

#

SCALE DATE OF ISSUE

ARCHITECTURE

PAGES

CLIENT

PROJECT

ADDRESS

REVISIONS

DRWG. REV. DATE

INDEX

PAPER SIZE PROJECT

#

GRC Ltd

Digomi IV

/18

/48

თბილისი, Georgia თ: 252 08 10
E mail: grc

_ სტუდიო

@yahoo.com

NAME

დირექტორი

ავტორი

მთ. კონსტრუქტორი

დაამუშავა

გ. ჭუმბურიძე გ. ჭუმბურიძე

მთ. არქიტექტორი

გ. ჭუმბურიძე ი. ჩლაჩიძე

NTS

მუშა პროექტი

სტადია STAGE

მრავალბინიანი
საცხოვრებელი სახლის პროექტი

უნივერსიტეტისქუჩა
01

. 14

.03

.042

.417

შპს

„
ლ

.

დ. დეველოპმენტი

“

პირობითი აღნიშვნები LEGEND

შენიშვნები

1. ნახაზზე ზომები მოცემულია მილიმეტრებში

;
2. ნახაზზე ყველა ცვლილება მშენებლობისას შეთანხმებული უნდა
იყოს პროექტის ავტორთან

;
3. ფურცლის კორექტირებით ავტომატურად უქმდება წინა ვარიანტი

;

GRC

/CCBG

-

N001

1

2

3

4

5

620 620 620 475

- 12.00

- 10.20

-5.80

-2.90

0.00

3.30

6.60

9.90

13.20

16.50

19.80

23.10

26.40

440 290 290 330 330 330 330 330 330 330 305

727 485

წითელი ხაზი

წითელი ხაზი

ჭრილი

1

-

5

მანძილი საკადასტრო საზრვრამდე

278

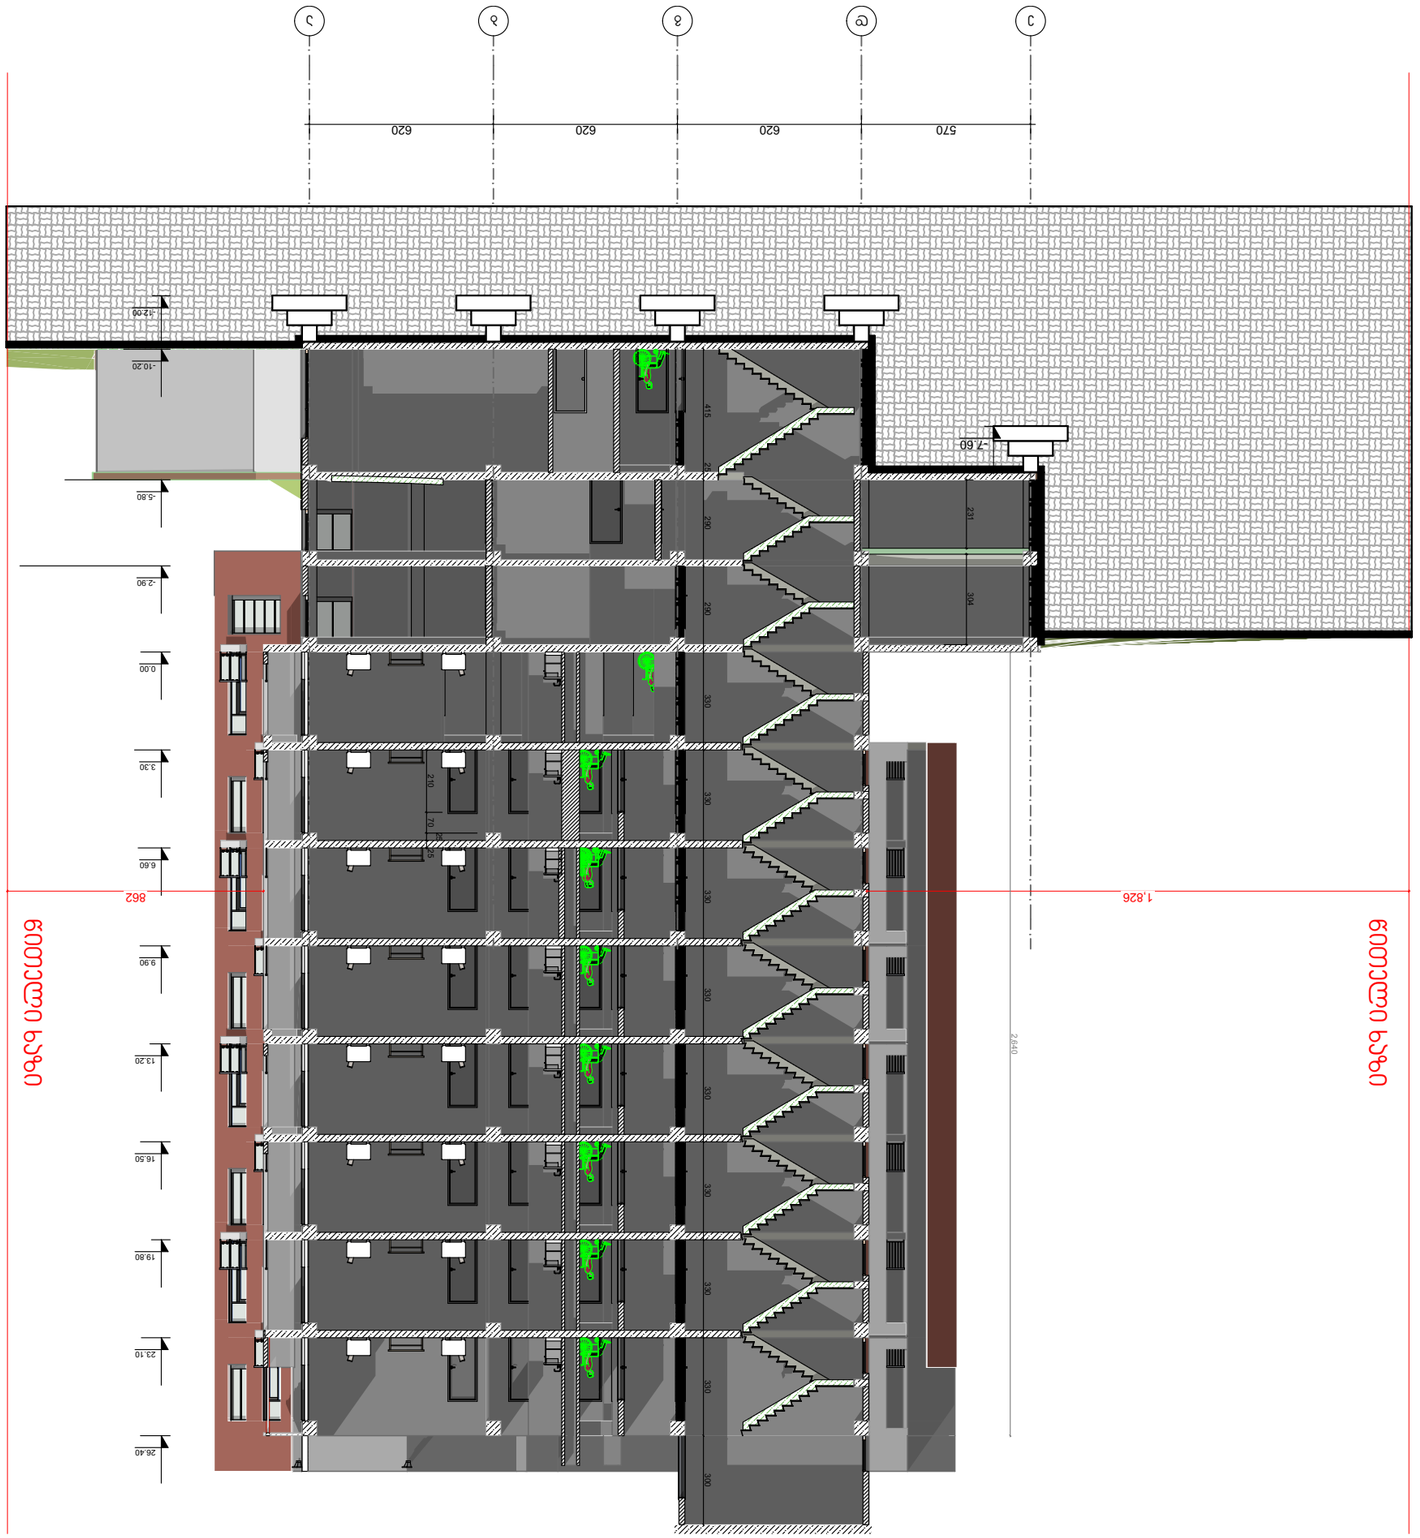

GSPublisherVersion 0.98.100.100

A

-

3

ფორმატი

დამკვეთი

ინდექსი ფურც.

პროექტი

მისამართი

მასშტაბი თარიღი 15

. Dec

.2020

კორექტ. თარიღი

ნახაზი

123456

პროექტი

არქიტექტურული ნაწილი

პროექტის

#

SCALE DATE OF ISSUE

ARCHITECTURE

PAGES

CLIENT

PROJECT

ADDRESS

REVISIONS

DRWG. REV. DATE

INDEX

PAPER SIZE PROJECT

#

GRC Ltd

Digomi IV

/18

/48

თბილისი, Georgia თ: 252 08 10
E mail: grc

_ სტუდიო

@yahoo.com

NAME

დირექტორი

ავტორი

მთ. კონსტრუქტორი

დაამუშავა

გ. ჭუმბურიძე გ. ჭუმბურიძე

მთ. არქიტექტორი

გ. ჭუმბურიძე ი. ჩლაჩიძე

NTS

მუშა პროექტი

სტადია STAGE

მრავალბინიანი
საცხოვრებელი სახლის პროექტი

უნივერსიტეტისქუჩა
01

. 14

.03

.042

.417

შპს

„
ლ

.

დ. დეველოპმენტი

“

პირობითი აღნიშვნები LEGEND

შენიშვნები

1. ნახაზზე ზომები მოცემულია მილიმეტრებში

;
2. ნახაზზე ყველა ცვლილება მშენებლობისას შეთანხმებული უნდა
იყოს პროექტის ავტორთან

;
3. ფურცლის კორექტირებით ავტომატურად უქმდება წინა ვარიანტი

;

GRC

/CCBG

-

N001

e

d

g

b

a

570 620 620 620

-12.00

- 10.20

-5.80

-2.90

0.00

3.30

6.60

9.90

13.20

16.50

19.80

23.10

26.40

415 25 290 290 330 330 330 330 330 330 330 330 300

210 70

25

25

231 304

1,826 862 2,640

წითელი ხაზი

წითელი ხაზი

-7.60

ჭრილი

e

-

a

მანძილი საკადასტრო საზრვრამდე

278

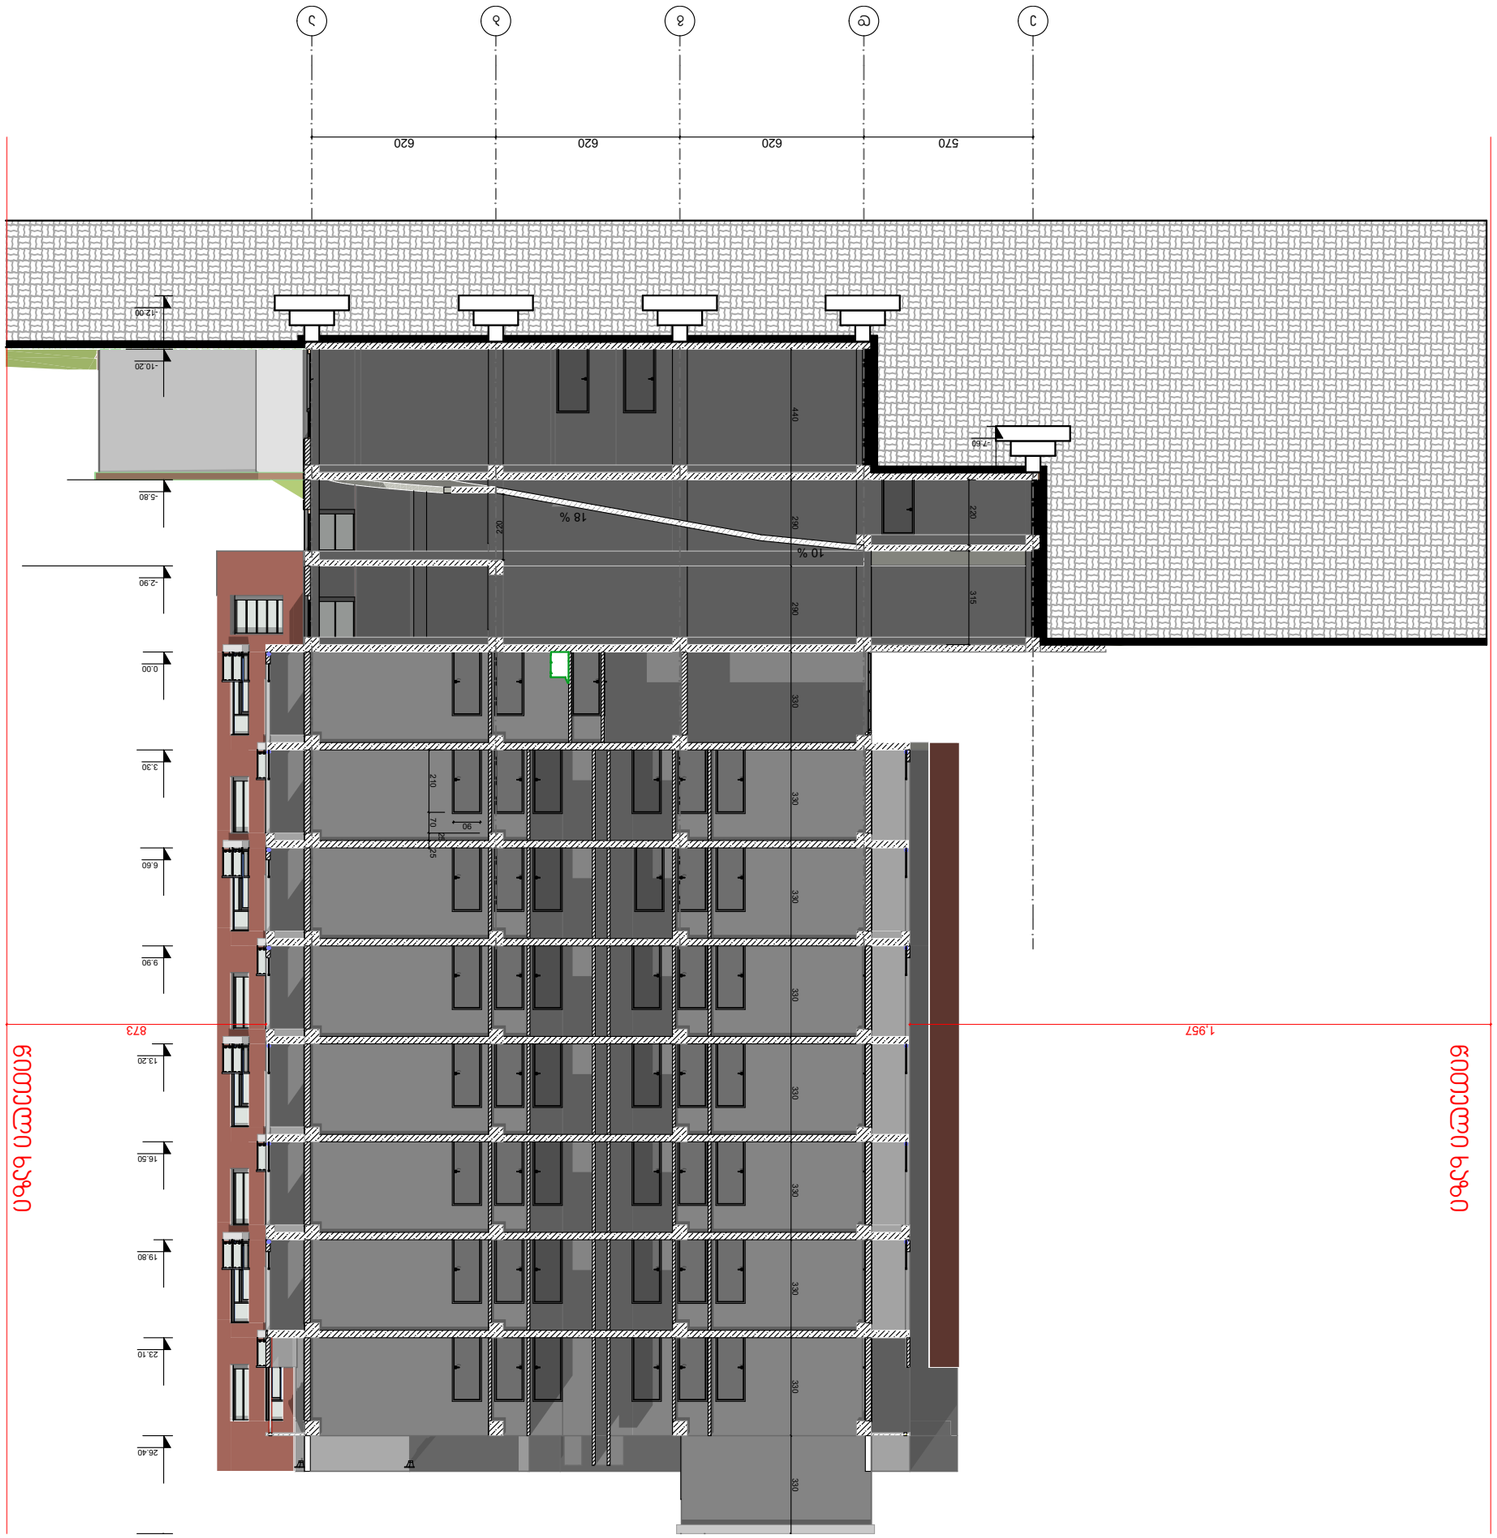

GSPublisherVersion 0.98.100.100

A

-

3

ფორმატი

დამკვეთი

ინდექსი ფურც.

პროექტი

მისამართი

მასშტაბი თარიღი 15

. Dec

.2020

კორექტ. თარიღი

ნახაზი

123456

პროექტი

არქიტექტურული ნაწილი

პროექტის

#

SCALE DATE OF ISSUE

ARCHITECTURE

PAGES

CLIENT

PROJECT

ADDRESS

REVISIONS

DRWG. REV. DATE

INDEX

PAPER SIZE PROJECT

#

GRC Ltd

Digomi IV

/18

/48

თბილისი, Georgia თ: 252 08 10
E mail: grc

_ სტუდიო

@yahoo.com

NAME

დირექტორი

ავტორი

მთ. კონსტრუქტორი

დაამუშავა

გ. ჭუმბურიძე გ. ჭუმბურიძე

მთ. არქიტექტორი

გ. ჭუმბურიძე ი. ჩლაჩიძე

NTS

მუშა პროექტი

სტადია STAGE

მრავალბინიანი
საცხოვრებელი სახლის პროექტი

უნივერსიტეტისქუჩა
01

. 14

.03

.042

.417

შპს

„
ლ

.

დ. დეველოპმენტი

“

პირობითი აღნიშვნები LEGEND

შენიშვნები

1. ნახაზზე ზომები მოცემულია მილიმეტრებში

;
2. ნახაზზე ყველა ცვლილება მშენებლობისას შეთანხმებული უნდა
იყოს პროექტის ავტორთან

;
3. ფურცლის კორექტირებით ავტომატურად უქმდება წინა ვარიანტი

;

GRC

/CCBG

-

N001

e

d

g

b

a

570 620 620 620

-12.00

- 10.20

-5.80

-2.90

0.00

3.30

6.60

9.90

13.20

16.50

19.80

23.10

26.40

440 290 290 330 330 330 330 330 330 330 330 330

220

210 70

25

25

90

220 315

1,957 873

წითელი ხაზი

წითელი ხაზი

18

%

1

0

%

-7.60

ჭრილი

e

-

a

მანძილი საკადასტრო საზრვრამდე

278