ფორმატი PAPER SIZE		პროექტის № PROJECT #
A-3		GRC/CCBG-N001

პირობითი აღნიშვნები LEGEND

278

მანძილი საკადასტრო საზღვრამდე

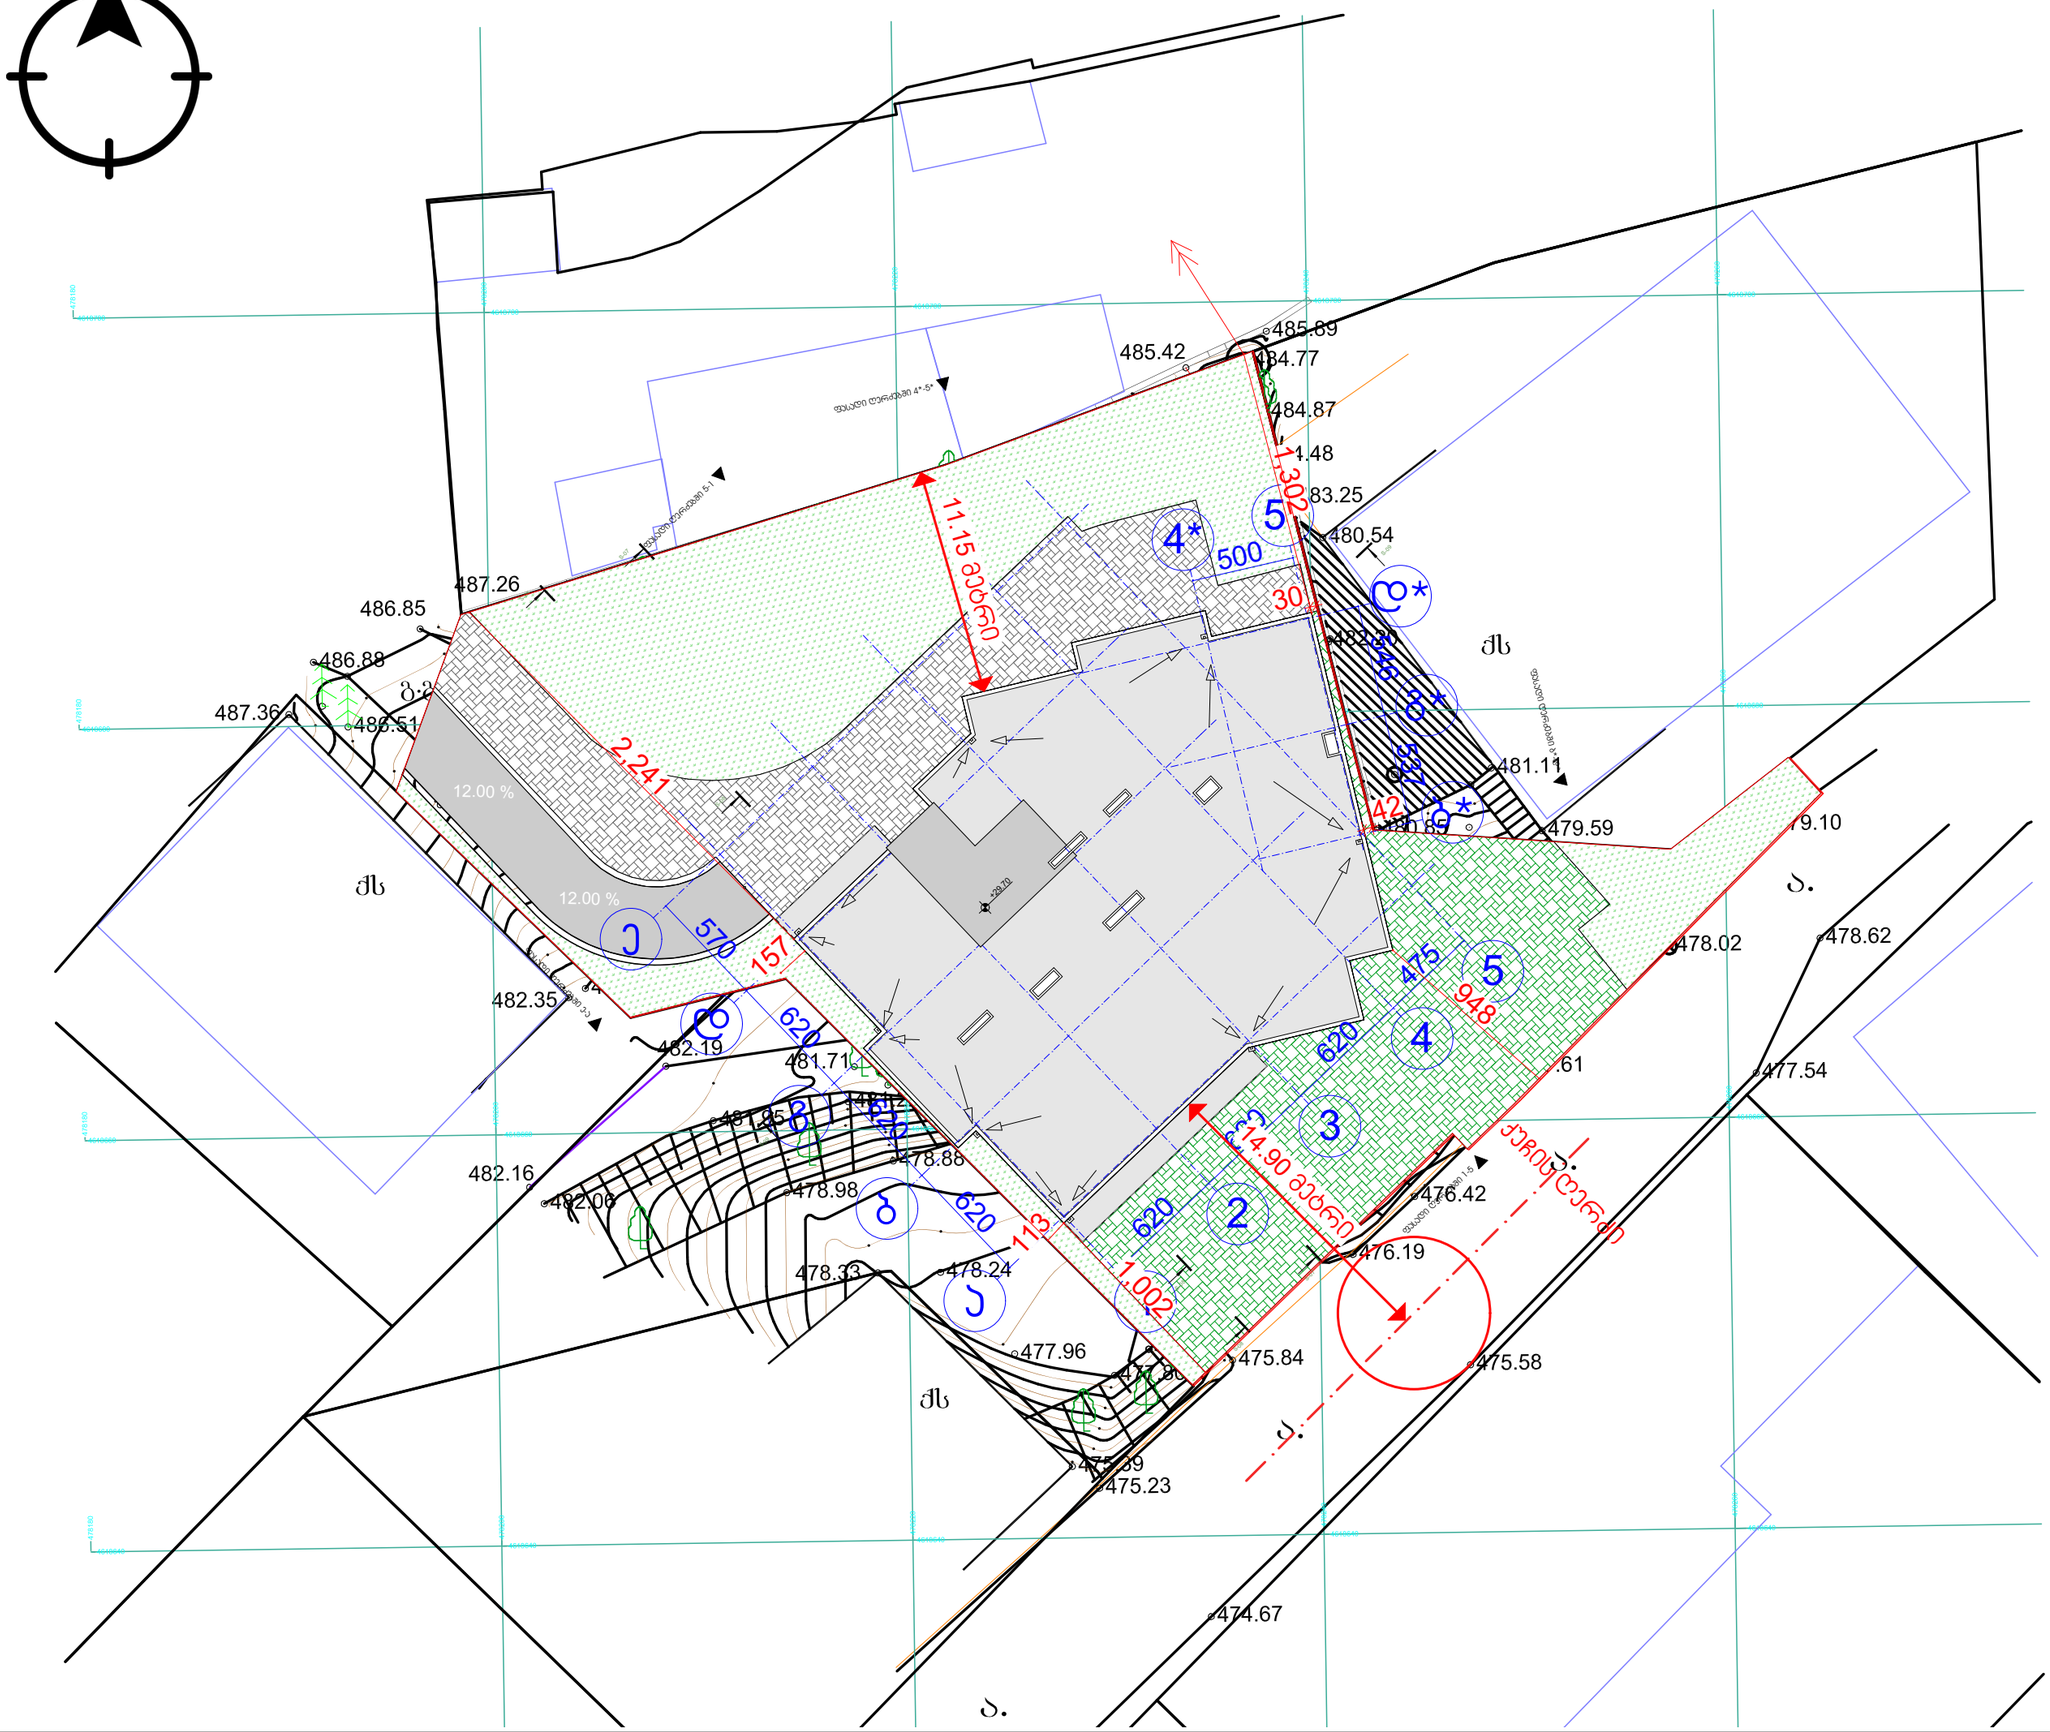

შენიშვნები

1. ნახაზზე ჩრომები მოცემულია მილიმეტრებში;
2. ნახაზზე ყველა ცვლილებება მხედველობაში მიუთნებელი უნდა იყოს პროექტის ავტორთან;
3. ფერადის პროექტირებით ავტომაბარად უძრავება ნინა პარიანი;

დამკვეთი CLIENT	შპს „ლ.დ. დეველოპმენტი“
პროექტი PROJECT	მრავალბინიანი საცხოვრებელი სახლის პროექტი
მისამართი ADDRESS	უნივერსიტეტის ქუჩა 01.14.03.042.417

	NAME	
დირექტორი	გ. ჯაბარიძე	
მთ. არქიტექტორი	გ. ჯაბარიძე	
ავტორი	გ. ჯაბარიძე	
მთ. კონსტრუქტორი		
დამკვეთა	ი. ჩლაძიძე	

GRC Ltd
Digomi IV/18/48
Tbilisi, Georgia
T: 252 08 10
E mail: grc_studio@yahoo.com

არქიტექტურული ნაწილი ARCHITECTURE

მასშტაბი SCALE	NTS	თარიღი DATE OF ISSUE	15.Dec.2020

ნახაზის DRWG. სიმბოლოს განაზრვრის შეშა

პროექტი REVISIONS

#	კორექტ. REV.	თარიღი DATE
1		
2		
3		
4		
5		
6		

სტადია STAGE	ინდექსი INDEX	ფურც. PAGES
მუშა პროექტი		

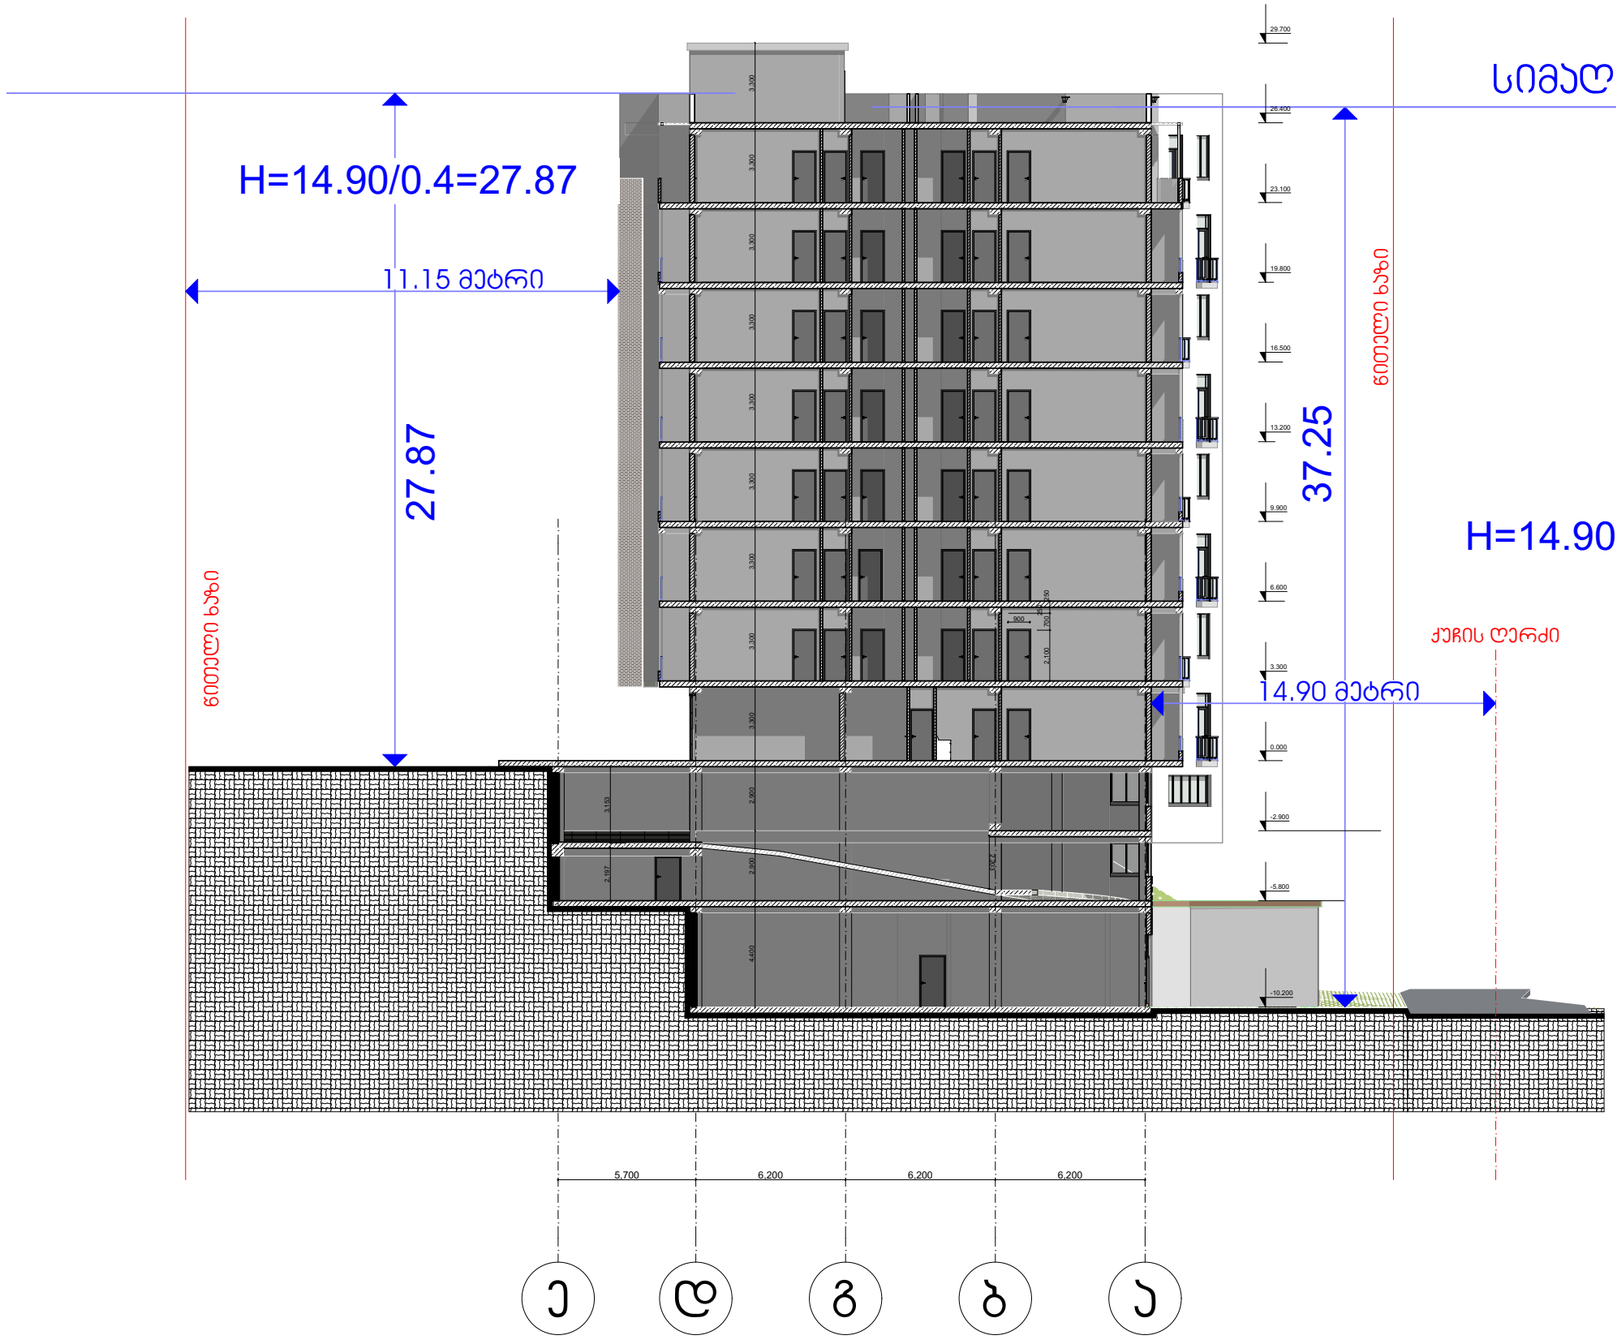

ფორმატი PAPER SIZE		პროექტის № PROJECT #
A-3		GRC/CCBG-N001

პირობითი აღნიშვნები LEGEND

278

მანძილი საკადასტრო საზღვრამდე

შენიშვნები

1. ნახაზზე ზომები მოცემულია მილიმეტრებში;
2. ნახაზზე ყველა ცვლილება მშენებლობისას შეთანხმებული უნდა იყოს პროექტის ავტორებთან;
3. ფერფლის პორეჯნირებით ავტომატურად უქმდება წინა პარიტეტი;

დამკვეთი CLIENT	შპს „ლ.დ. დეველოპმენტი“
პროექტი PROJECT	მრავალბინიანი საცხოვრებელი სახლის პროექტი
მისამართი ADDRESS	უნივერსიტეტის ქუჩა 01.14.03.042.417

	NAME	
დირექტორი	გ. ჯაფარიძე	
მთ. არქიტექტორი	გ. ჯაფარიძე	
ავტორი	გ. ჯაფარიძე	
მთ. კონსტრუქტორი		
დამპროექტ.	ი. მლუხიძე	

GRC Ltd
Digomi IV/18/48
Tbilisi, Georgia
T: 252 08 10
E mail: grc_studio@yahoo.com

არქიტექტურული ნაწილი ARCHITECTURE

მასშტაბი SCALE	NTS	თარიღი DATE OF ISSUE	15.Dec.2020

ნახაზი DRWG. სიმაღლის განსაზღვრის ჭრილი

პროექტი REVISIONS

#	პორექტ. REV.	თარიღი DATE
1		
2		
3		
4		
5		
6		

სტადია STAGE	ინდექსი INDEX	ფურც. PAGES
შუშა პროექტი		