GSPublisherVersion 0.3.100.100

659 609 341 640

±0.00

+3.00

+6.00

+9.00

+12.00

+15.00

+18.00

±0.00

+3.00

+6.00

+9.00

+12.00

+15.00

+18.00

+3.80

+5.65

+6.80

+8.65

+9.80

+11.65

+12.80

+14.65

+15.80

+17.65

+1.00

+2.65

+4.00

+5.65

+7.00

+8.65

+10.00

+11.65

+13.00

+14.65

+16.00

+17.65

473

+19.80

80 185 115 185 115 185 115 185 115 185 115 185 95

80 185 115 185 115 185 115 185 115 185 95

142 118 40 131 169 131 169 131 169 131 169 131 269 70

80 185 115 185 115 185 115 185 115 185 115 185 95

80 185 115 185 115 185 115 185 115 185 115 185 95

80 45 92 180 30 96 80 40 80 102 86 80 84 99 80 40 80 102 21 180 98 110 150 72 22 180 106

80 45 92 180 30 96 80 40 80 102 86 80 84 99 80 40 80 102 21 180 98 110 150 72 22 180 106

80 45 92 180 30 96 80 40 80 102 86 80 84 99 80 40 80 102 21 180 98 110 150 72 22 180 106

80 45 92 180 30 96 80 40 80 102 86 80 84 99 80 40 80 102 21 180 98 110 150 72 22 180 106

80 45 92 180 30 96 80 40 80 102 86 80 84 99 80 40 80 102 21 180 98 110 150 72 22 180 106

92 180 30 96 80 40 80 102 86 80 84 99 80 40 80 102 21 180 98 110 150 72 22 180 106

ხის იატაკი

გიფსოფილა

დეკორატიული ლესვა

(მიუნხენი) ღ-133; G-137; B-138

მეტალოპლასტმასის კარ-ფანჯარა

მეტალის მოაჯირი

მეტალოპლასტმასის ფანჯარა

პარაპეტი სამშენებლო ბლოკი

რკინაბეტონის კონსტრუქცია

თბოიზოლაციის ფენა

ჰიდროიზოლაციის ფენა

ცემენტის მოჭიმვა
გადახურვის ფილა 2 სათიანი ცეცხლმედეგობით

თბოიზოლაცია

თბოიზოლაცია
შემავსებელი ცემენტის საკედლე ბლოკი 2 სათიანი ცეცხლმედეგობით
ცემენტის ფითხი
თბოიზოლაცია
ფასადის შეკიდული პანელი

სამშენებლო ბლოკი

ლესვის ფენა

აგურის მოპირკეთება

სამშენებლო ბლოკი

ლესვის ფენა

აგურის მოპირკეთება

5 4 3 2 1

ქ.თბილისი გლდანი II მკ.რ.

#81

კ ტელ. 591 01 83 73

p.

"ბი თი დი გრუპ"

. s

s / 405347370

S.

0 1 2 3 4 5 6 7 8 9 10

N

A-3

პროექტის ავტორები

მასშტაბი:

თარიღი

ფურცელი

თანამდებობა

სტადია ფურცლები

ხელმოწერა

პირობითი ნიშნები

დაკვეთა #

თბილისი 2019 წ.
ფორმატი

გვარი

გ.კუბლაშვილი

პროექტი 0 ა-0

ვ.იობიძე

პროექტის სახელწოდება

ქ. თბილისი სოფ.დიღომი დიდი დიღომი სკ. 01.72.14.035.940

ტექნიკურ ეკონომიკური მაჩვენებლები

ფასადი 5-1

1. ნახაზზე საპროექტო შენობის ნოლი
შეესაბამება აბსოლუტურ ნიშნულს

2. ნახაზზე ზომები მოცემულია სანტიმეტრებში

3. ნახაზის ყველა ცვლილება მშენებლობისას
შეთანხმებული უნდა იყოს პროექტის
ავტორთან

ტექნიკური
დირექტორი

1:100

მრავალბინიანი საცხოვრებელი სახლი
არქიტექტურული ნაწილი

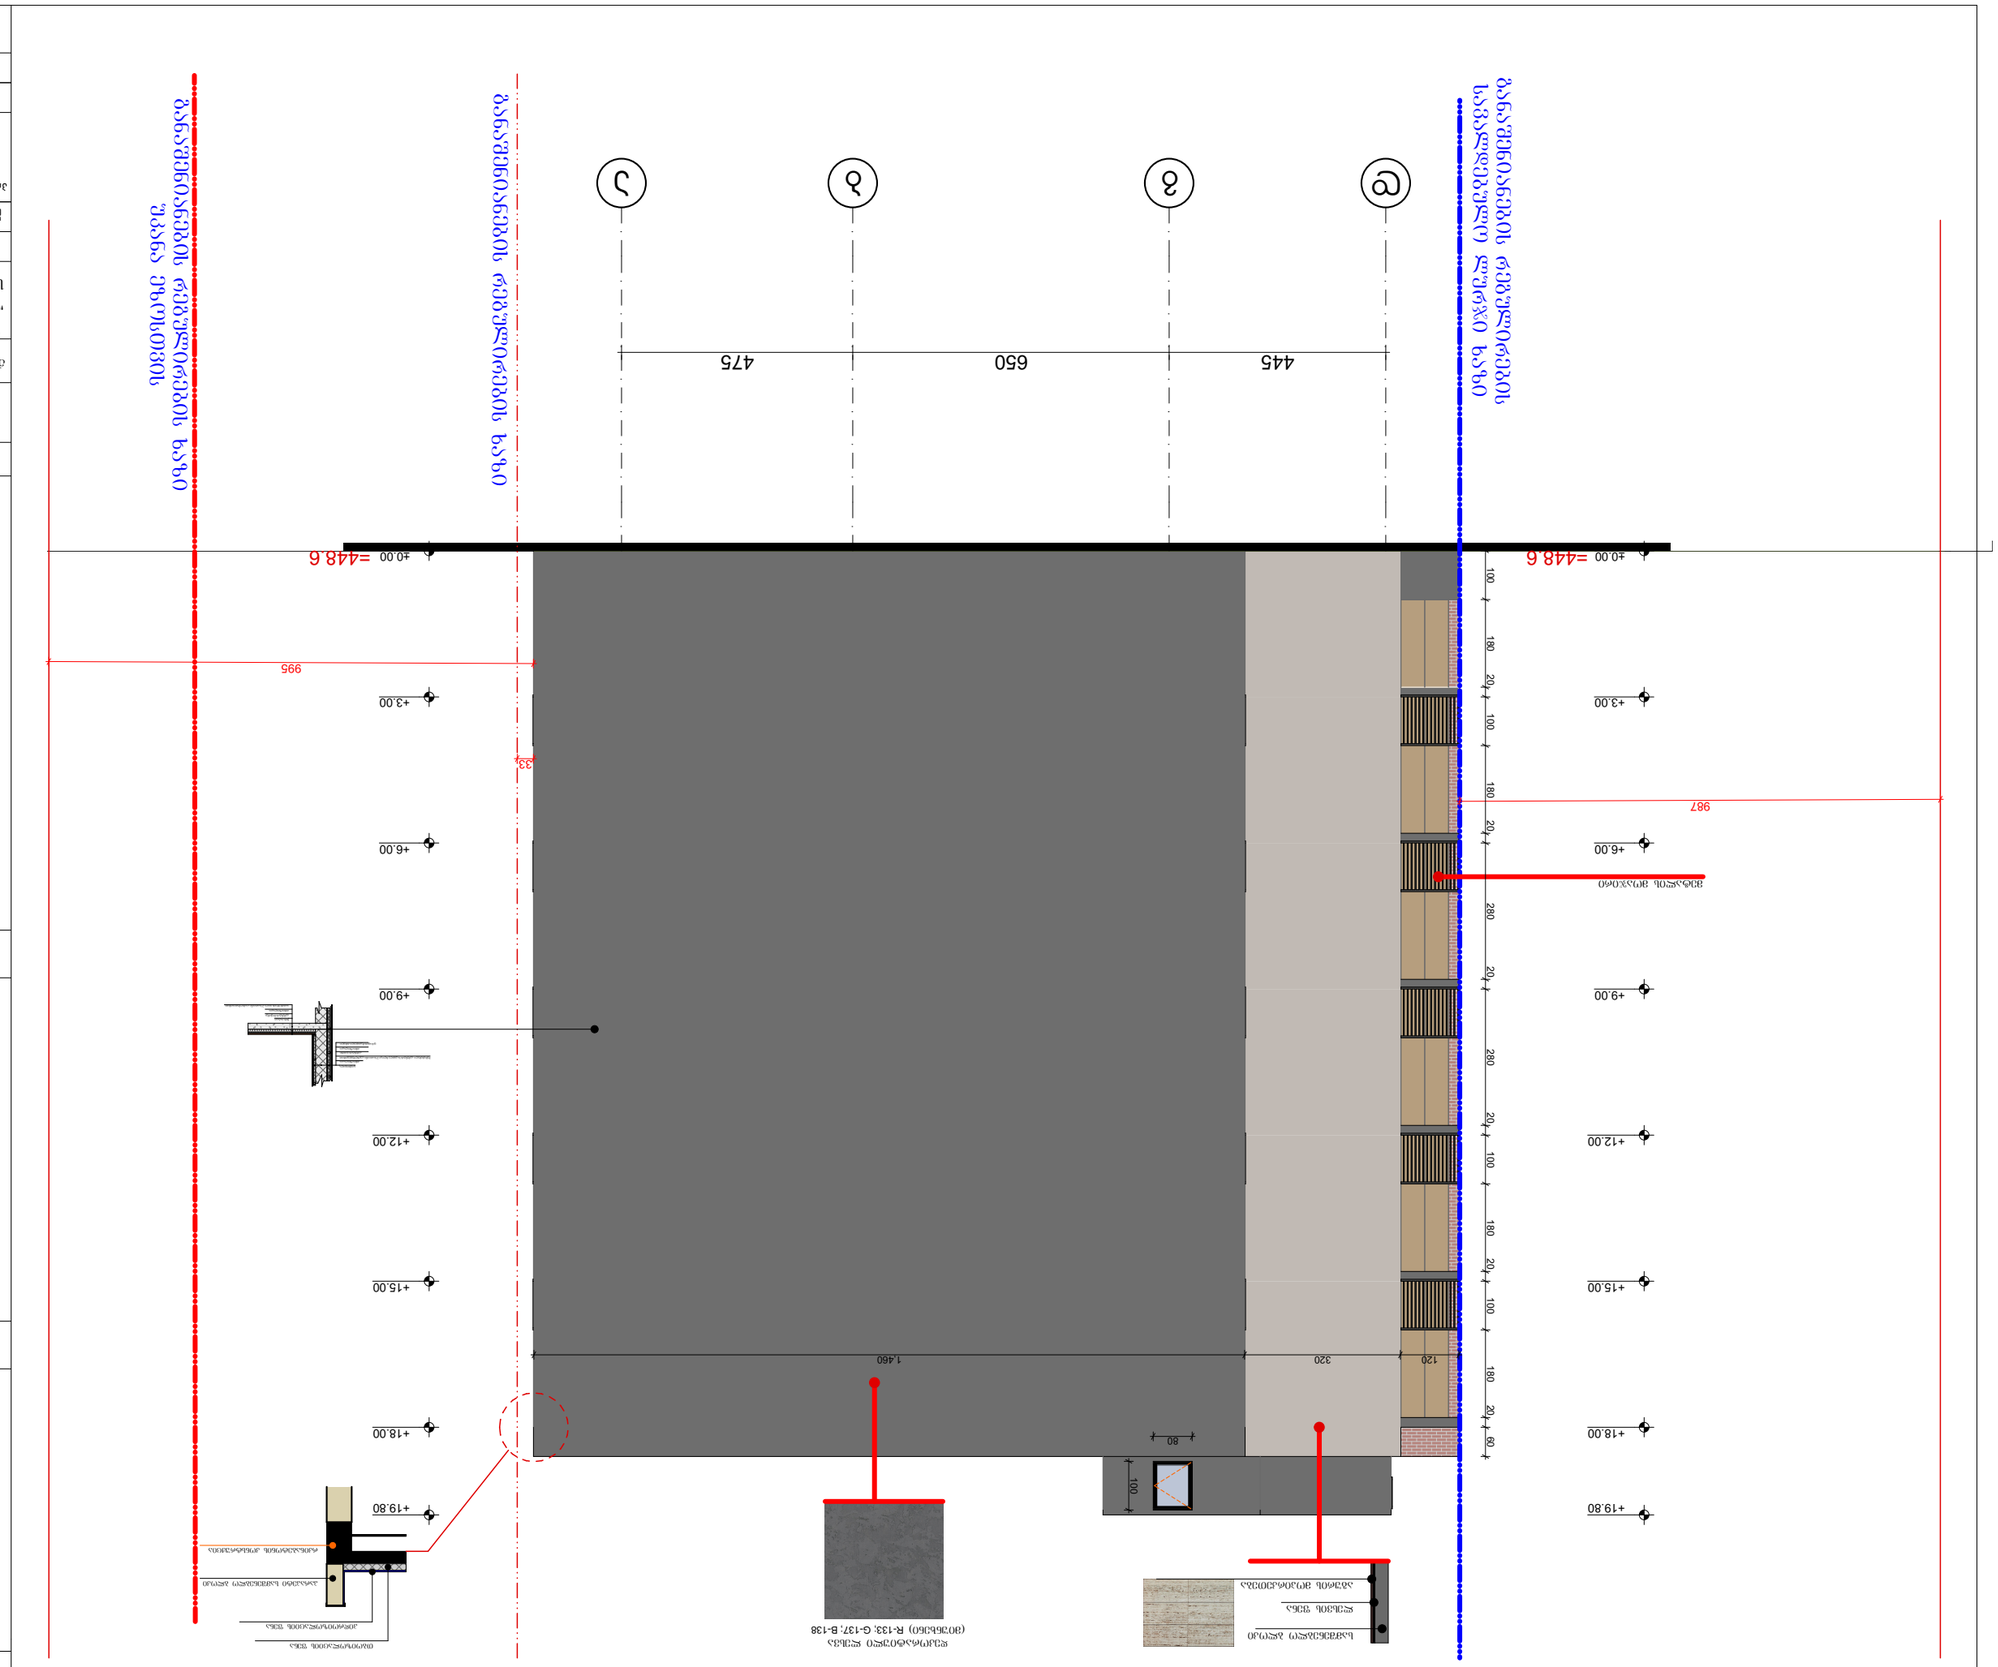

GSPublisherVersion 0.3.100.100

445 650 475

±0.00

+3.00

+6.00

+9.00

+12.00

+15.00

+18.00

+19.80

±0.00

+3.00

+6.00

+9.00

+12.00

+15.00

+18.00

+19.80

987

33

995

100 180 20 100 180 20 280 20 280 20 100 180 20 100 180 20 60

100

80

120 320 1,460

ხის იატაკი

გიფსოფილა

განაშენიანების რეგულირების

სავალდებულო ლურჯი ხაზი

განაშენიანების რეგულირების ხაზი

განაშენიანების რეგულირების ხაზი

უკანა ეზოსთვის

დეკორატიული ლესვა

(მიუნხენი) ღ-133; G-137; B-138

მეტალის მოაჯირი

=448.6 =448.6

პარაპეტი სამშენებლო ბლოკი

რკინაბეტონის კონსტრუქცია

თბოიზოლაციის ფენა

ჰიდროიზოლაციის ფენა

ცემენტის მოჭიმვა
გადახურვის ფილა 2 სათიანი ცეცხლმედეგობით

თბოიზოლაცია

თბოიზოლაცია
შემავსებელი ცემენტის საკედლე ბლოკი 2 სათიანი ცეცხლმედეგობით
ცემენტის ფითხი
თბოიზოლაცია
ფასადის შეკიდული პანელი

სამშენებლო ბლოკი

ლესვის ფენა

აგურის მოპირკეთება

ქ.თბილისი გლდანი II მკ.რ.

#81

კ ტელ. 591 01 83 73

p.

"ბი თი დი გრუპ"

. s

s / 405347370

S.

d g b a

0 1 2 3 4 5 6 7 8 9 10

N

A-3

პროექტის ავტორები

მასშტაბი:

თარიღი

ფურცელი

თანამდებობა

სტადია ფურცლები

ხელმოწერა

პირობითი ნიშნები

დაკვეთა #

თბილისი 2019 წ.
ფორმატი

გვარი

გ.კუბლაშვილი

პროექტი 0 ა-0

ვ.იობიძე

პროექტის სახელწოდება

ქ. თბილისი სოფ.დიღომი დიდი დიღომი სკ. 01.72.14.035.940

ტექნიკურ ეკონომიკური მაჩვენებლები

ფასადი დ-ა

1. ნახაზზე საპროექტო შენობის ნოლი
შეესაბამება აბსოლუტურ ნიშნულს

2. ნახაზზე ზომები მოცემულია სანტიმეტრებში

3. ნახაზის ყველა ცვლილება მშენებლობისას
შეთანხმებული უნდა იყოს პროექტის
ავტორთან

ტექნიკური
დირექტორი

1:100

მრავალბინიანი საცხოვრებელი სახლი
არქიტექტურული ნაწილი

GSPublisherVersion 0.3.100.100

640 341 609 659

±0.00

+3.00

+6.00

+9.00

+12.00

+15.00

+18.00

+19.80

±0.00

+3.00

+6.00

+9.00

+12.00

+15.00

+18.00

+18.60

+19.80

473

81 32 180 47 81 13 180 126 180 148 180 100 21 180 165 180 93 30 180 10 130 80 51

81 32 180 47 81 13 180 126 180 148 180 100 21 180 165 180 93 30 180 10 130 80 51

81 32 180 47 81 13 180 126 180 148 180 100 21 180 165 180 93 30 180 10 130 80 51

81 32 180 47 81 13 180 126 180 148 180 100 21 180 165 180 93 30 180 10 130 80 51

81 32 180 47 81 13 180 126 180 148 180 100 21 180 165 180 93 30 180 10 130 80 51

81 32 180 47 81 13 180 126 180 148 180 100 21 180 165 180 93 30 180 10 130 80 51 100 180 20 100 180 20 100 180 120 180 20 100 180 20 100 180 20 60 80 185 35 80 185 35 80 185 35 80 185 35 80 185 35 60 80 185 115 185 115 185 115 185 115 185 115 185 35 60

ხის იატაკი

გიფსოფილა

დეკორატიული ლესვა

(მიუნხენი) ღ-133; G-137; B-138

მეტალოპლასტმასის კარ-ფანჯარა

მეტალის მოაჯირი

მეტალოპლასტმასის ფანჯარა

=448.6 =448.6

პარაპეტი სამშენებლო ბლოკი

რკინაბეტონის კონსტრუქცია

თბოიზოლაციის ფენა

ჰიდროიზოლაციის ფენა

ცემენტის მოჭიმვა
გადახურვის ფილა 2 სათიანი ცეცხლმედეგობით

თბოიზოლაცია

თბოიზოლაცია
შემავსებელი ცემენტის საკედლე ბლოკი 2 სათიანი ცეცხლმედეგობით
ცემენტის ფითხი
თბოიზოლაცია
ფასადის შეკიდული პანელი

სამშენებლო ბლოკი

ლესვის ფენა

აგურის მოპირკეთება

სამშენებლო ბლოკი

ლესვის ფენა

აგურის მოპირკეთება

ქ.თბილისი გლდანი II მკ.რ.

#81

კ ტელ. 591 01 83 73

p.

"ბი თი დი გრუპ"

. s

s / 405347370

S.

1 2 3 4 5

0 1 2 3 4 5 6 7 8 9 10

N

A-3

პროექტის ავტორები

მასშტაბი:

თარიღი

ფურცელი

თანამდებობა

სტადია ფურცლები

ხელმოწერა

პირობითი ნიშნები

დაკვეთა #

თბილისი 2019 წ.
ფორმატი

გვარი

გ.კუბლაშვილი

პროექტი 0 ა-0

ვ.იობიძე

პროექტის სახელწოდება

ქ. თბილისი სოფ.დიღომი დიდი დიღომი სკ. 01.72.14.035.940

ტექნიკურ ეკონომიკური მაჩვენებლები

ფასადი 1-5

1. ნახაზზე საპროექტო შენობის ნოლი
შეესაბამება აბსოლუტურ ნიშნულს

2. ნახაზზე ზომები მოცემულია სანტიმეტრებში

3. ნახაზის ყველა ცვლილება მშენებლობისას
შეთანხმებული უნდა იყოს პროექტის
ავტორთან

ტექნიკური
დირექტორი

1:100

მრავალბინიანი საცხოვრებელი სახლი
არქიტექტურული ნაწილი

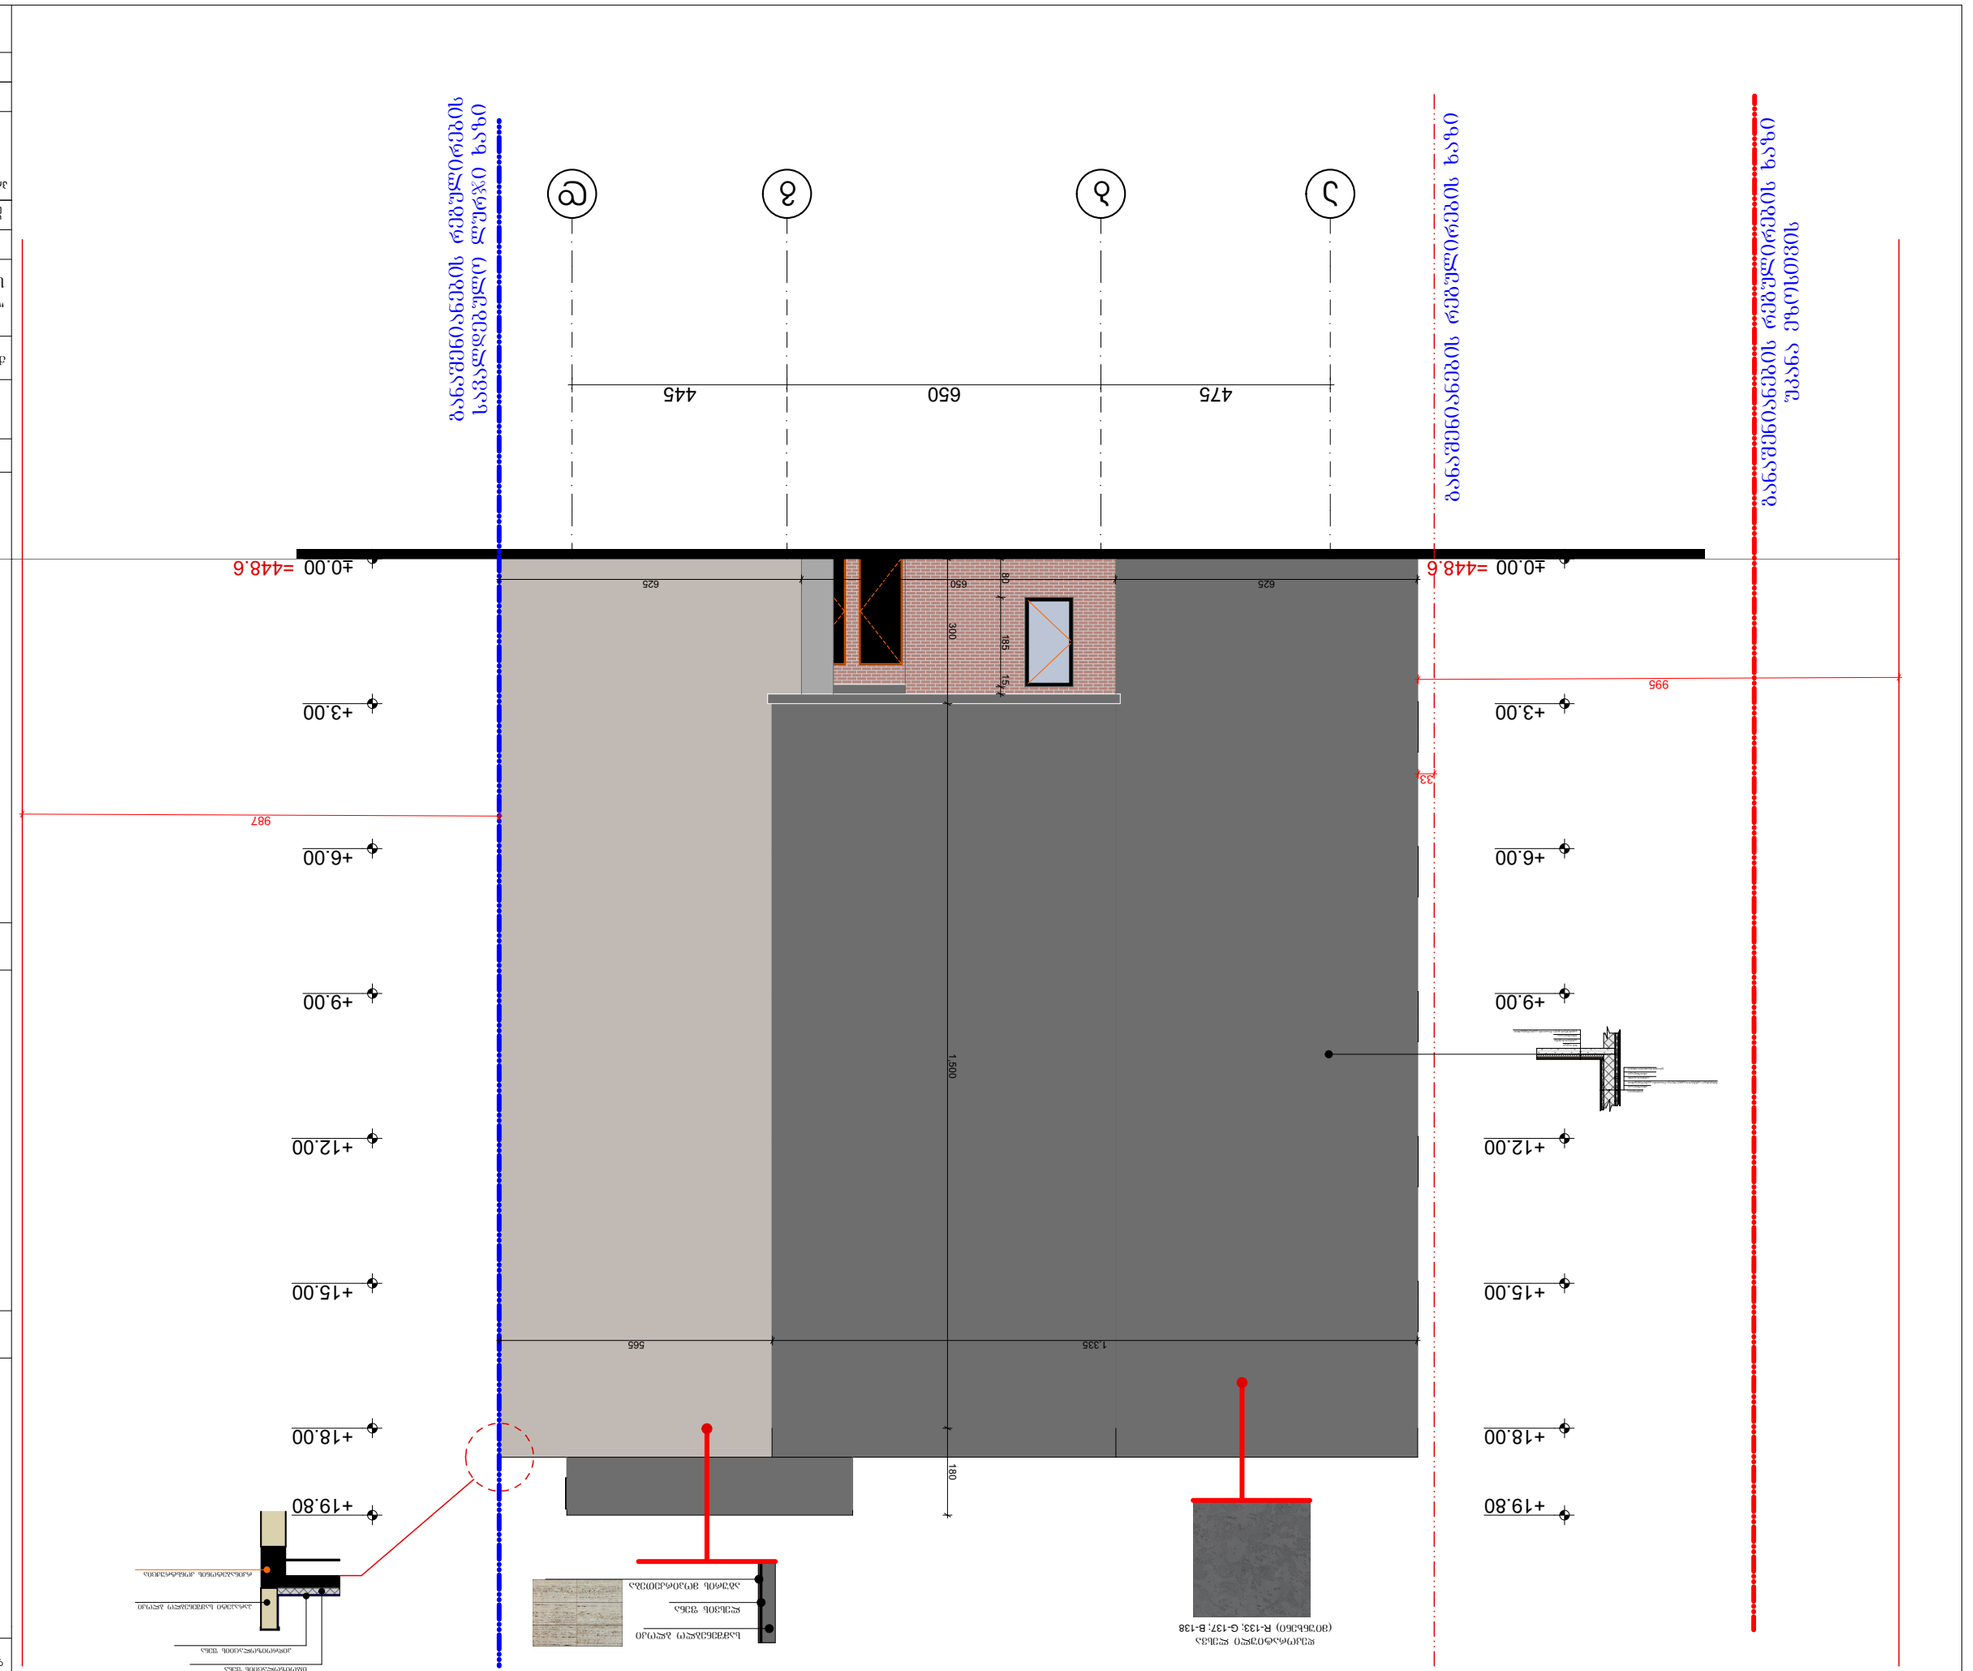

GSPublisherVersion 0.3.100.100

475 650 445

±0.00

+3.00

+6.00

+9.00

+12.00

+15.00

+18.00

+19.80

±0.00

+3.00

+6.00

+9.00

+12.00

+15.00

+18.00

+19.80

987

33

995

1,335 565 300 1,500 180

625 650 625 80 185 15

ხის იატაკი

გიფსოფილა

განაშენიანების რეგულირების

სავალდებულო ლურჯი ხაზი

განაშენიანების რეგულირების ხაზი

განაშენიანების რეგულირების ხაზი

უკანა ეზოსთვის

დეკორატიული ლესვა

(მიუნხენი) ღ-133; G-137; B-138

=448.6 =448.6

პარაპეტი სამშენებლო ბლოკი

რკინაბეტონის კონსტრუქცია

თბოიზოლაციის ფენა

ჰიდროიზოლაციის ფენა

ცემენტის მოჭიმვა
გადახურვის ფილა 2 სათიანი ცეცხლმედეგობით

თბოიზოლაცია

თბოიზოლაცია
შემავსებელი ცემენტის საკედლე ბლოკი 2 სათიანი ცეცხლმედეგობით
ცემენტის ფითხი
თბოიზოლაცია
ფასადის შეკიდული პანელი

სამშენებლო ბლოკი

ლესვის ფენა

აგურის მოპირკეთება

ქ.თბილისი გლდანი II მკ.რ.

#81

კ ტელ. 591 01 83 73

p.

"ბი თი დი გრუპ"

. s

s / 405347370

S.

a b g d

0 1 2 3 4 5 6 7 8 9 10

N

A-3

პროექტის ავტორები

მასშტაბი:

თარიღი

ფურცელი

თანამდებობა

სტადია ფურცლები

ხელმოწერა

პირობითი ნიშნები

დაკვეთა #

თბილისი 2019 წ.
ფორმატი

გვარი

გ.კუბლაშვილი

პროექტი 0 ა-0

ვ.იობიძე

პროექტის სახელწოდება

ქ. თბილისი სოფ.დიღომი დიდი დიღომი სკ. 01.72.14.035.940

ტექნიკურ ეკონომიკური მაჩვენებლები

ფასადი ა-დ

1. ნახაზზე საპროექტო შენობის ნოლი
შეესაბამება აბსოლუტურ ნიშნულს

2. ნახაზზე ზომები მოცემულია სანტიმეტრებში

3. ნახაზის ყველა ცვლილება მშენებლობისას
შეთანხმებული უნდა იყოს პროექტის
ავტორთან

ტექნიკური
დირექტორი

1:100

მრავალბინიანი საცხოვრებელი სახლი
არქიტექტურული ნაწილი

კარ-ფანჯრის სპეციფიკაცია 0.00 ნიშნულზე

№1

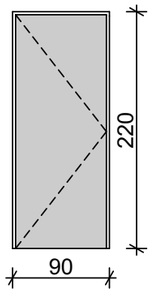

№2

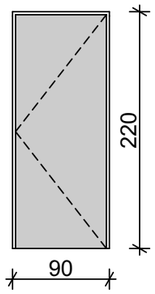

№3

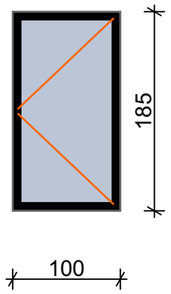

№4

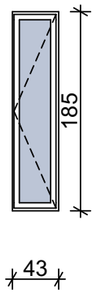

№5-7-10-11-12-14-20

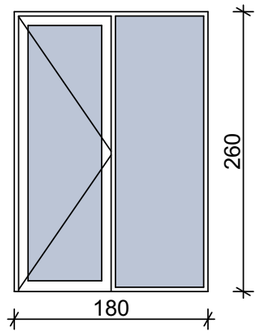

№6-8-9-13

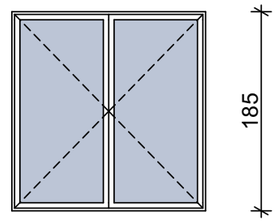

№15-16-18-19

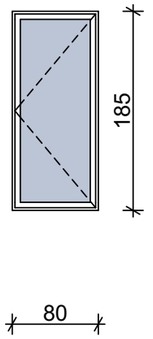

№17

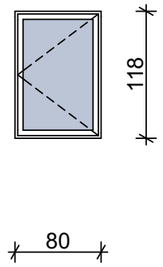

კარ-ფანჯრის სპეციფიკაცია +3.00; 6.00; 9.00; 12.0; 15.0; ნიშნულზე

№1-2-13-14-16-17

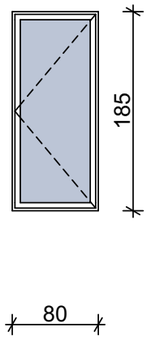

№3-5-8-9-10-12-18

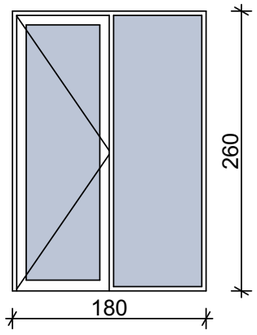

№ 4-6-7-11

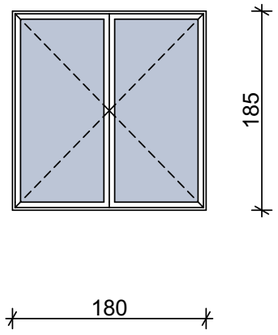

№ 15

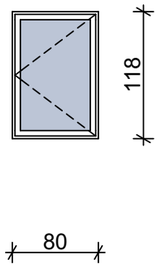

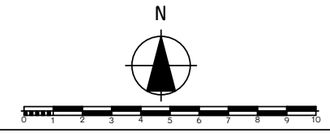

ფორმატი	A-3
თბილისი 2019 წ.	
დაკვეთა №	

ტექნიკურ ეკონომიკური მაჩვენებლები

1. ნახაზზე საპროექტო შენობის ნოლი შეესაბამება აბსოლუტურ ნიშნულს
2. ნახაზზე ზომები მოცემულია სანტიმეტრებში
3. ნახაზის ყველა ცვლილება მშენებლობისას შეთანხმებული უნდა იყოს პროექტის ავტორთან

პირობითი ნიშნები

პროექტის სახელწოდება

მრავალბინიანი საცხოვრებელი სახლი არქიტექტურული ნაწილი

ქ. თბილისი სოფ.დიღომი დიდი დიღომი ს.კ. 01.72.14.035.940

შ.პ.ს. "ბი თი დი ბრუპ" ს/კ 405347370	ქ.თბილისი გლდანი II მკრ. №81 ტელ. 591 01 83 73

თანამდებობა	გვარი	ხელმოწერა	თარიღი
ტექნიკური დირექტორი	გ.კუპრაშვილი		
პროექტის ავტორები	ვ.იოზიძე		
		კარ-ფანჯრის სპეციფიკაცია	
მასშტაბი:	1:100		

სტადია	ფურცლები	ფურცელი
პროექტი	0	ა-0