საგზაო მოძრაობის ორგანიზაციის ტექნიკური საშუალებები


1.26 -2ც


3.10 - 2ც


3.20 - 1ც


3.21 - 1ც




3.24 - 1ც




3.24 -1ც




3.25 - 1ც

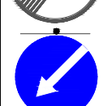
4.2.2 -1ც

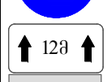

8.2.1 - 1ც

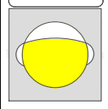

შუქ. ტ7-1ც


ქვეითთა მოძრაობა


ღობურა


სამშენებლო ტექნიკის მოძრაობის მიმართულება


მედროშე 1 ადამიანი

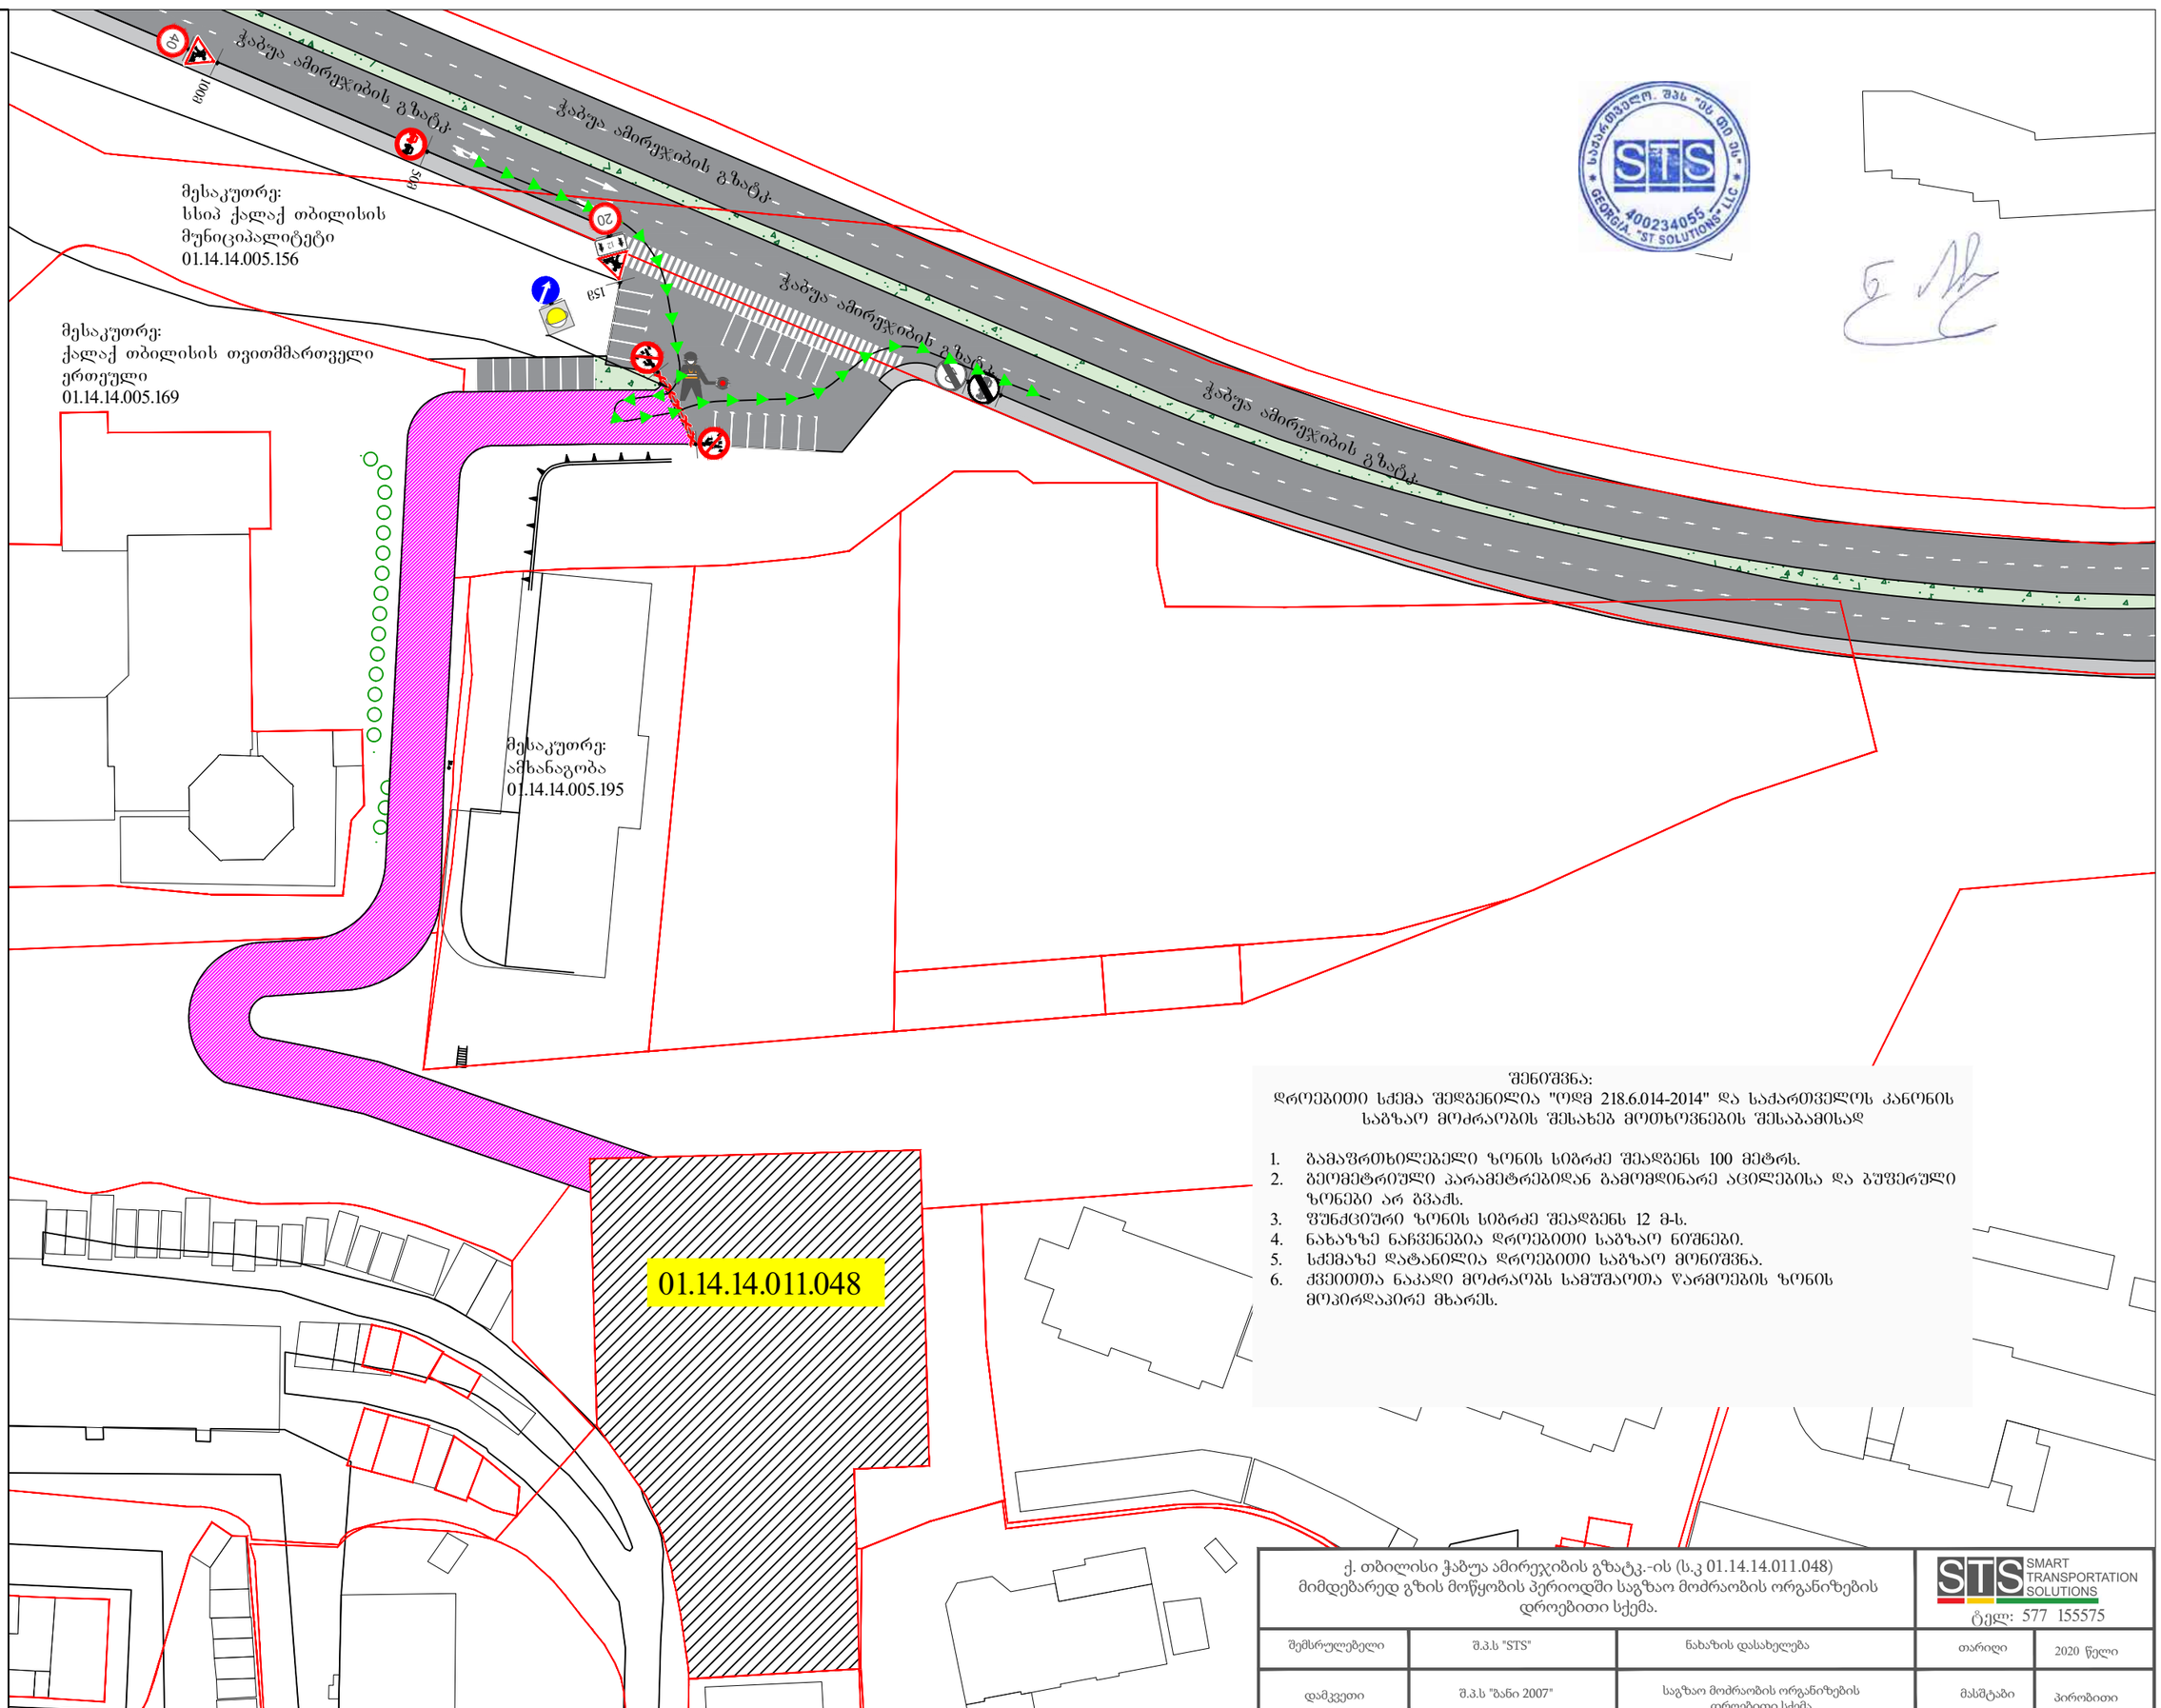

შენიშვნა:
დროებითი სქემა შედგენილია "ოდმ 218.6.014-2014" და საქართველოს კანონის საბზაო მოძრაობის შესახებ მოთხოვნების შესაბამისად


1. გამაფრთხილებელი ზონის სიგრძე შეადგენს 100 მეტრს.
2. გეომეტრიული პარამეტრებიდან გამომდინარე აცილებისა და გუშერული ზონები არ გვაქს.
3. შუნჭციური ზონის სიგრძე შეადგენს 12 მ-ს.
4. ნახაზზე ნაჩვენებია დროებითი საბზაო ნიშნები.
5. სქემაზე დატანილია დროებითი საგზაო მონიშვნა.
6. ქვეითთა ნაკადი მოძრაობს სამუშაოთა წარმოების ზონის მოპირდაპირე მხარეს.


ქ. თბილისი ჭაბუა ამირეჯიბის გზატკ.-ის (ს.კ 01.14.14.011.048) მიმდებარედ გზის მოწყობის პერიოდში საგზაო მოძრაობის ორგანიზების დროებითი სქემა.

STS SMART TRANSPORTATION SOLUTIONS
ტელ: 577 155575

შემსრულებელი	შ.პ.ს "STS"	ნახაზის დასახელება	თარიღი	2020 წელი
დამკვეთი	შ.პ.ს "ბანი 2007"	საგზაო მოძრაობის ორგანიზების დროებითი სქემა	მასშტაბი	პირობითი

საგზაო მოძრაობის ორგანიზაციის ტექნიკური საშუალებები

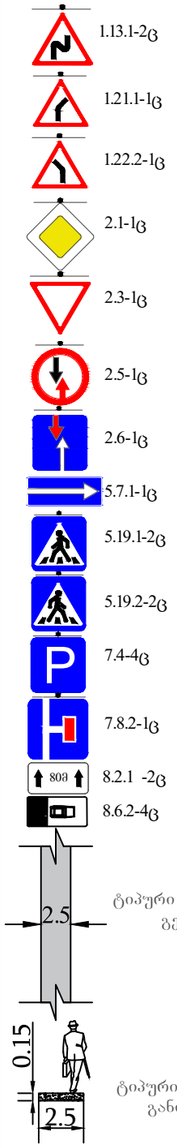

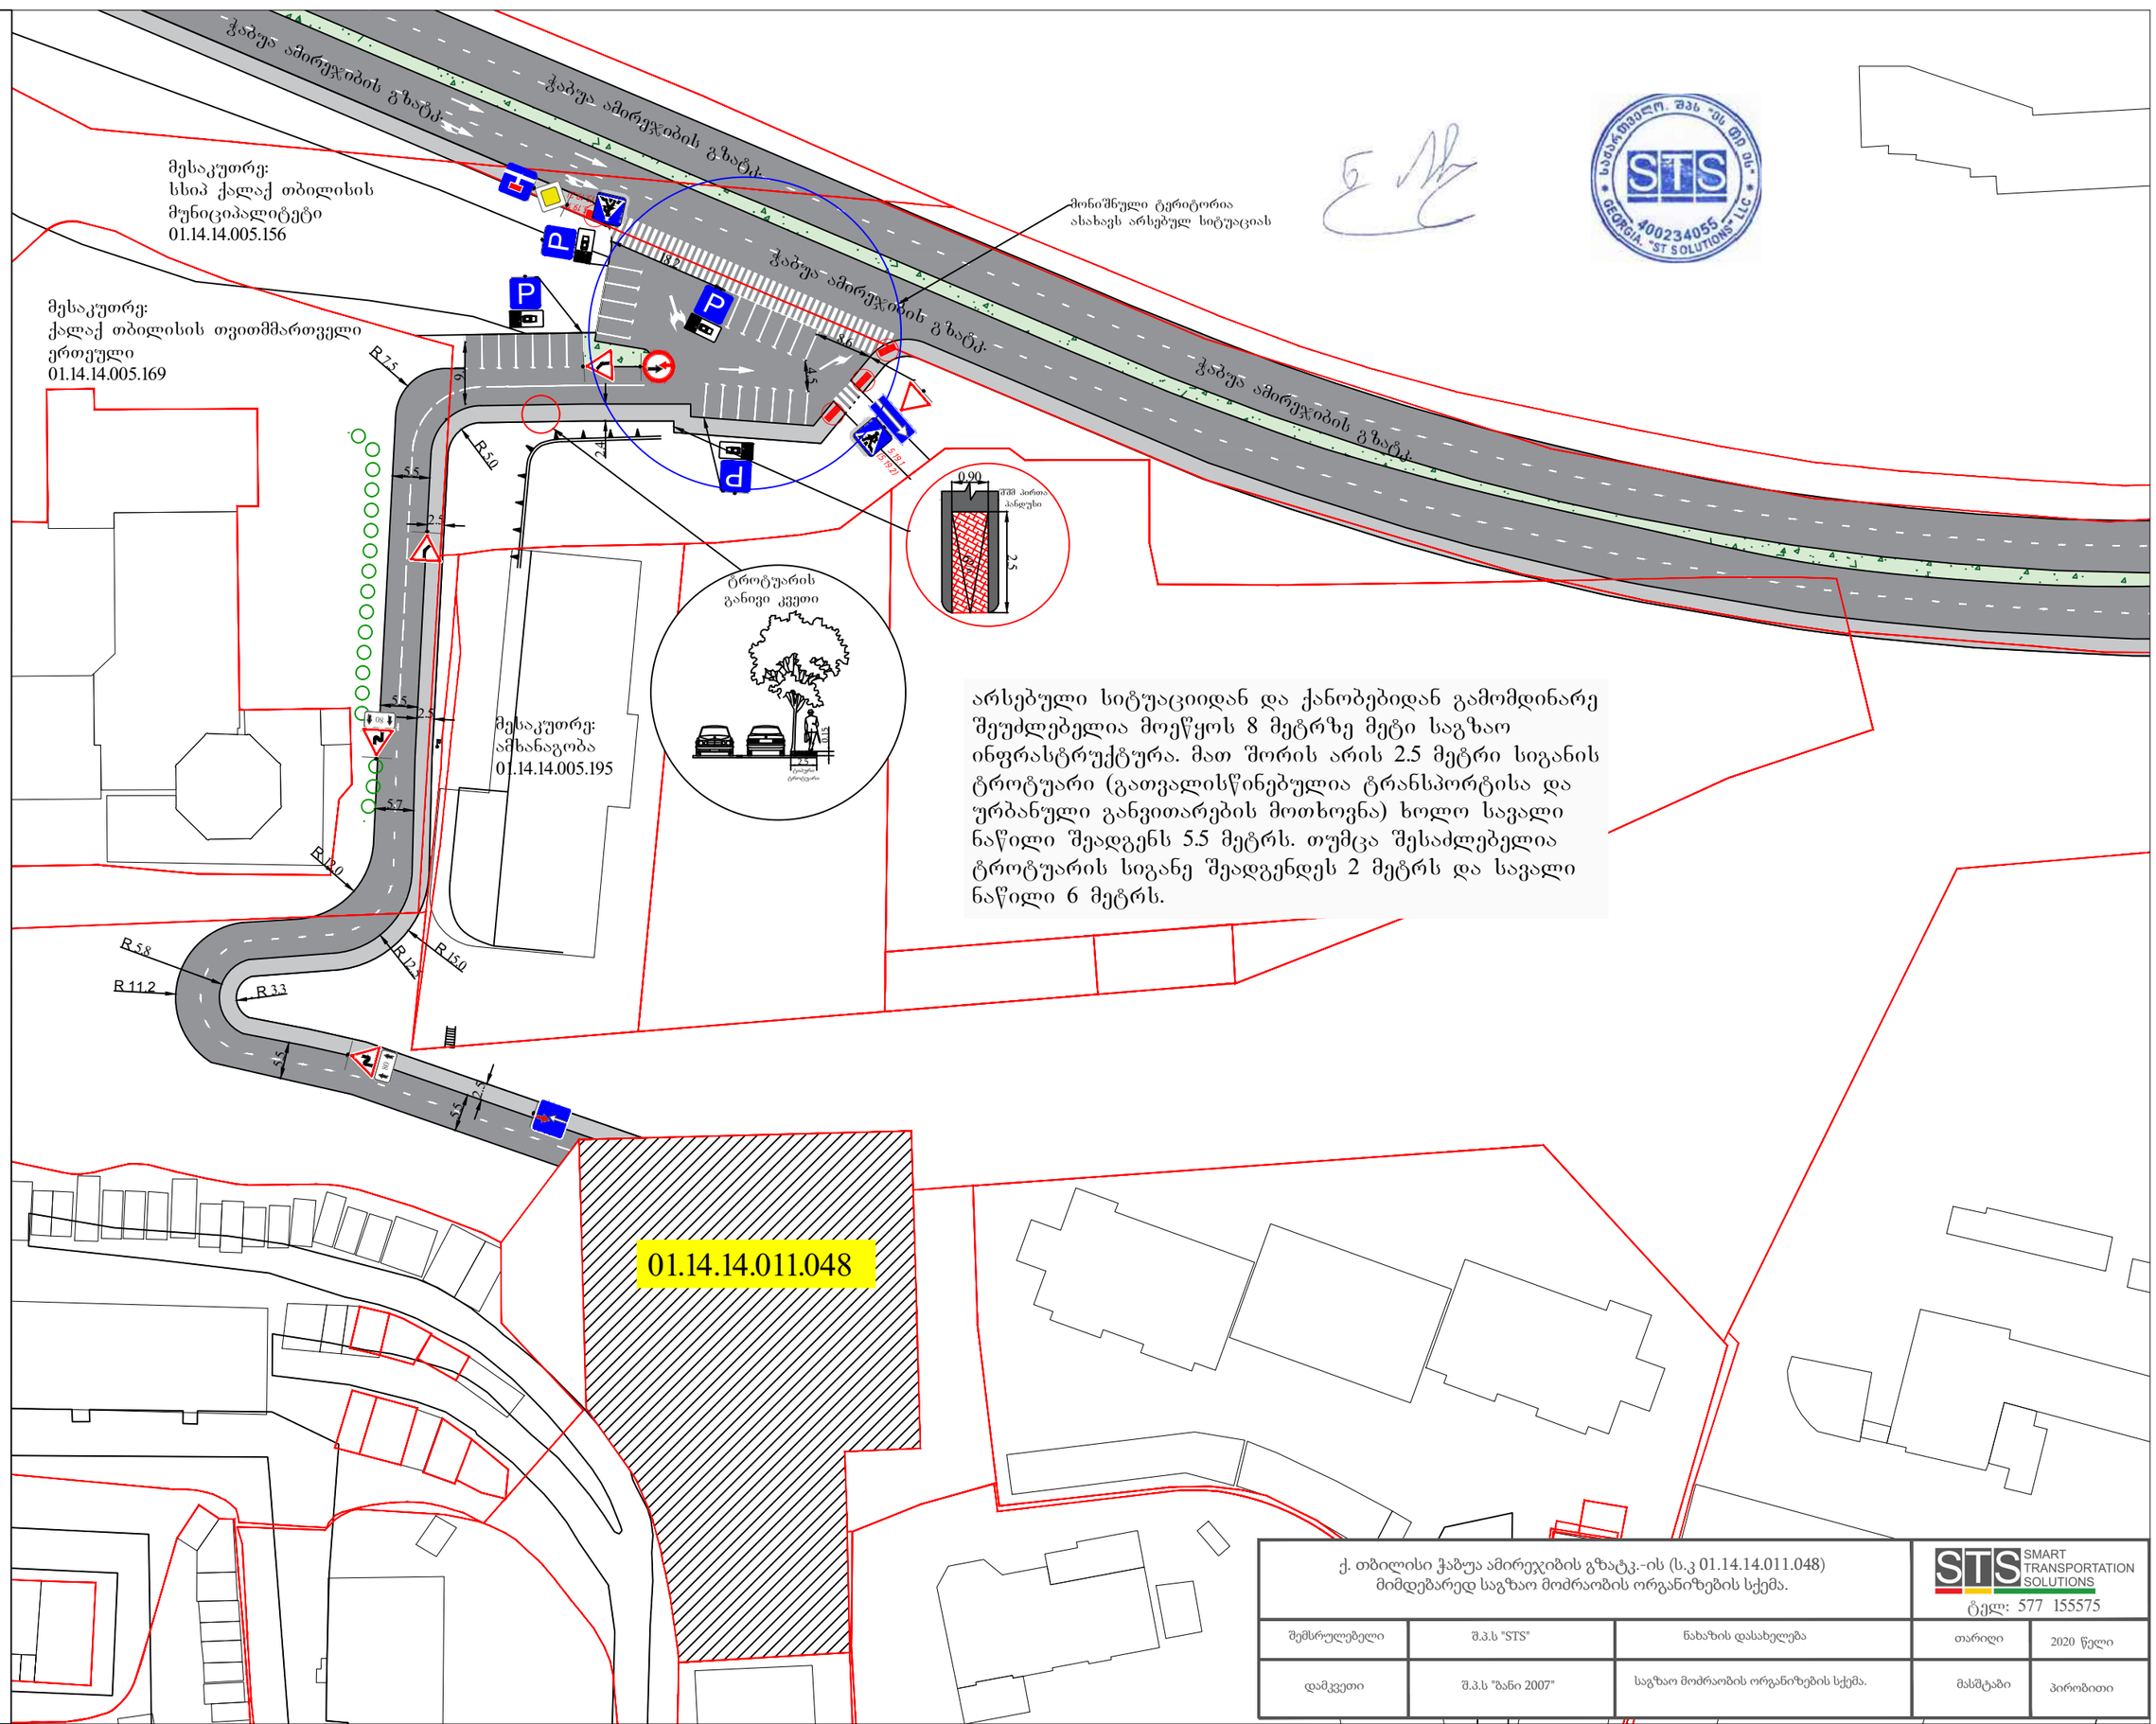

არსებული სიტუაციიდან და ქანობებიდან გამომდინარე შეუძლებელია მოეწყოს 8 მეტრზე მეტი საგზაო ინფრასტრუქტურა. მათ შორის არის 2.5 მეტრი სიგანის ტროტუარი (გათვალისწინებულია ტრანსპორტისა და ურბანული განვითარების მოთხოვნა) ხოლო სავალი ნაწილი შეადგენს 5.5 მეტრს. თუმცა შესაძლებელია ტროტუარის სიგანე შეადგენდეს 2 მეტრს და სავალი ნაწილი 6 მეტრს.

ქ. თბილისი ჭაბუა ამირეჯიბის გზატკ.-ის (ს.კ 01.14.14.011.048) მიმდებარედ საგზაო მოძრაობის ორგანიზების სქემა.			STS SMART TRANSPORTATION SOLUTIONS ტელ: 577 155575	
შემსრულებელი	შ.პ.ს "STS"	ნახაზის დასახელება	თარიღი	2020 წელი
დამკვეთი	შ.პ.ს "ბანი 2007"	საგზაო მოძრაობის ორგანიზების სქემა.	მასშტაბი	პირობითი