მიწის ნაკვეთის ტოპოგრაფიული ასომვითი ნახაზი



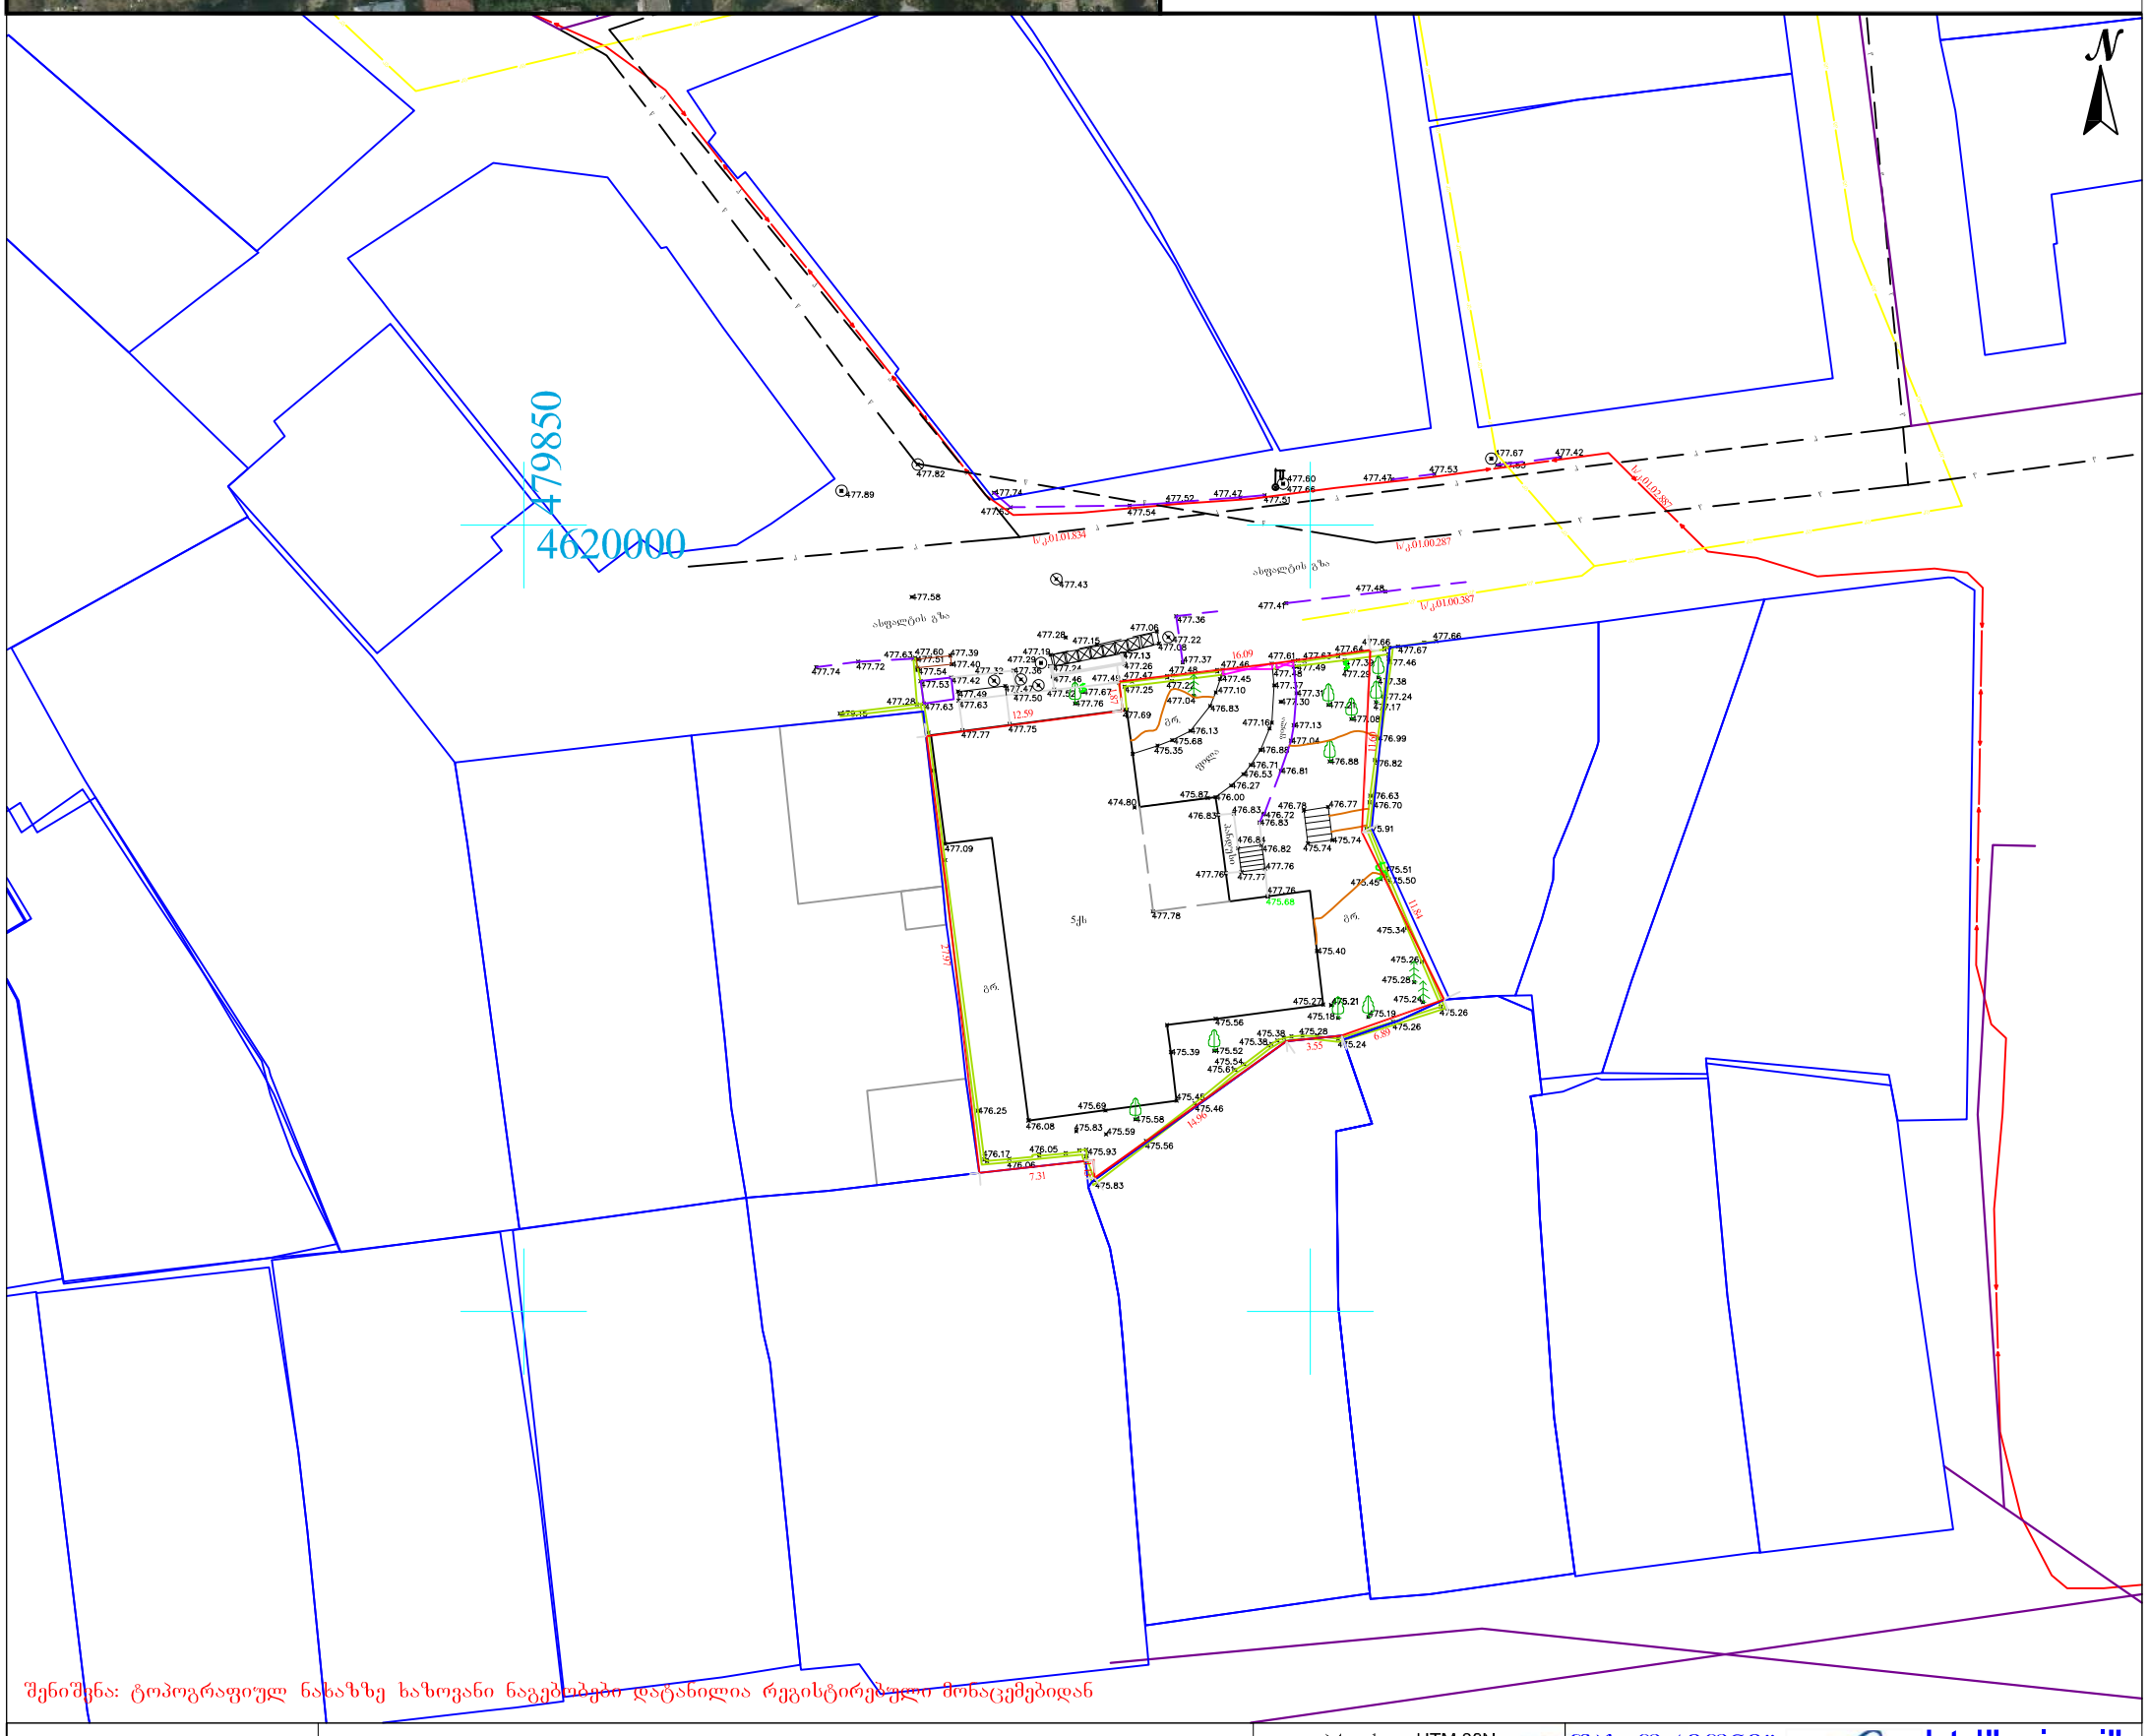

შენიშვნა: ტოპოგრაფიულ ნახაზზე ხაზოვანი ნაგებობები დატანილია რეგისტრირებული მონაცემებიდან

პირობითი აღნიშვნები	შენიშვნა: მიწის სამუშაოები შეათანხმეთ შესაბამის კომუნიკაციის წარმომადგენლებთან				პროექცია UTM 38N საკოორდინატო სისტემა WGS 84	შპს„ორიონი" Ltd"orioni"
მიწისქვეშა კომუნიკაციები	ნაკვეთის საზღვარი	ბუჩქი	ცოცხალი ღობე	ღობე		ქ. თბილისი, მტკვრის ქუჩა №4
კანალიზაცია	შენობა	გაზონი	ხეების რიგი	ბორდიური		ელ.ფოსტა: Ltdorioni@mail.ru
დენის კაბელი	არკა	სამეთვალყურეო ჭები	ტრანსფორმატორი	ბეტონი		დირექტორი: მ. ცინცაძე
გაზის მილი	ფარდული	ძეგლი	რადიო ან ტელე ანძა	კედელი		მთავ. ინჟინერი: ზ. ცინცაძე
წყლის მილი	კიბე	შადრევანი	ლამპიონები	საყრდენი კედელი		აზომა: მ. ცინცაძე
კავშირგაბმულობა	ფოთლოვანი ხე	ონკანი	ელექტრო ბოძი	ბილიკი		მისამართი: ქალაქი თბილისი, ქუჩა ყუშიტაშვილი, №84 ს/კ01.10.12.031.026
	წიწვოვანი ხე	წყარო ან ჭა	რკინიგზა	გზის კონტური		მაშტაბი 1:500 — 24.12.2020
	ხეხილის ხე	ბენზინგასამართი სადგური	იზოჰიფსი	ფლატე		
	პალმა	მაღალი ძაბვის გადამცემი	მთავარი იზოჰიფსი	წყლის კონტური		



ფორმატი	თბილისი 2013 წ.
AA-2	ფაილების № 1

ექსპლიკაცია

1. საპროექტო შენობა
2. გამწვანება
3. საპროექტო ტერიტორია
4. გზა

პირობითი ნიშნები

შენიშვნა

1. ნახაზზე საპროექტო შენობის ნული მეესაბამება აბოლიბერ ნიშნულ 442.0
2. ნახაზზე ზომები მოცემულია მილიმეტრებში
3. ნახაზის ყველა ცვლილება მშენებლობისას შეთანხმებული უნდა იქნას ავტორთან

დამკვეთი:

მისამართი: თბილისი, საბურთალოს ავჭარელის ქ. 52 მიწის ნაკვეთის საკადასტრო კოდი: 01.10.14.021.005

პროექტის სახელწოდება:

მრავალ ბინიანი საცხოვრებელი სახლი

თანამდებობა	გვარი	ხელმოწერა	თარიღი
დირექტორი	თ. ჯაფარიძე		
არქიტექტორი	ლ. ოყროპირიძე		
მთავარელა	ნ.ბაბაძელაძე		

საპროექტო ლოგო	მისამართი
შ.პ.ს. "Corzo"	ლვოვის ქ. №84

მასშტაბი	1:100	მეორე სართულის გეგმა
თარიღი	06.09.2013	

სტადია	ფურცელი	ფურცლები
პროექტი	---	---