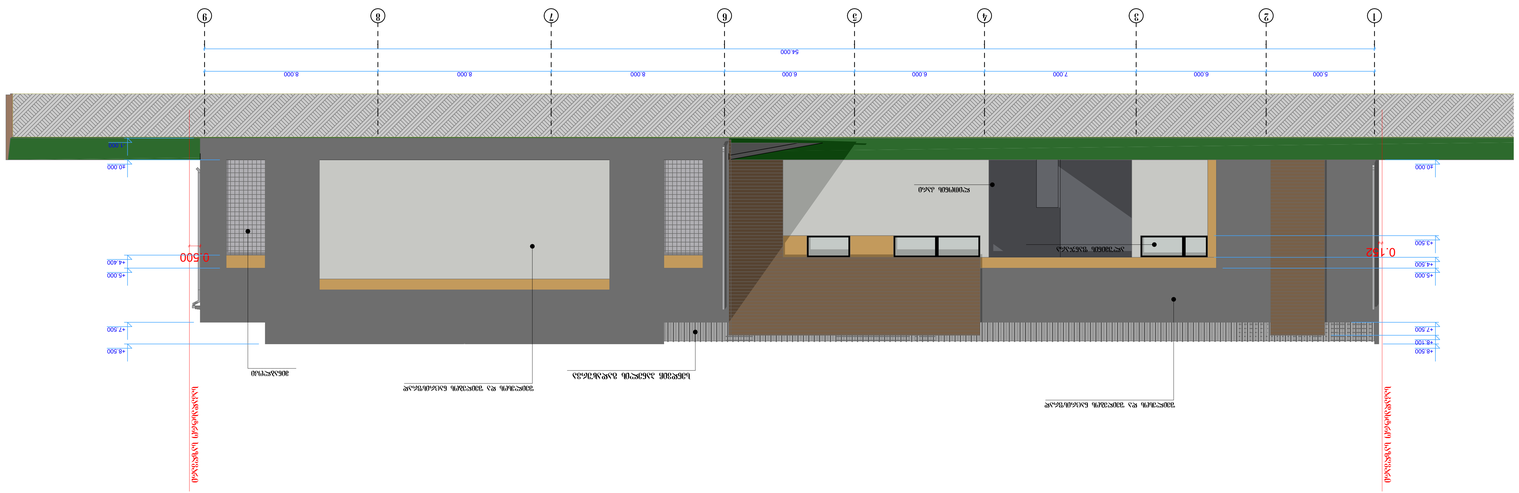

GSPublisherVersion 75.30.46.100

1 2 3 4 5 6 7 8 9

5.000 6.000 7.000 6.000 6.000 8.000 8.000 8.000

0.500 0.152

54.000

-1.000

±0.000

+4.400

+5.000

+7.500

+8.500

±0.000

+7.500

+8.100

+8.500

+3.500

+4.500

+5.000

საკადასტრო საზღვარი

საკადასტრო საზღვარი

სენდვიჩ პანელის გადახურვა

Seilesos და შეიღებოს ნაცრისფრად

Seilesos და შეიღებოს ნაცრისფრად

ალუმინის ფანჯარა

ლითონის კარი

minabloki

დაკვეთა #01/02/2020

as-4 100

S.p.s

სტად. ფურც. რაოდ. მასშ.

ნაწილი : არქიტექტურული

tokli

"

"

t. m.

ტელ: 599 78 38 64

დირექტორი

დამკვეთი

ავტორი

გელა ტოკლიკიშვილი

არქიტექტორი

მარიამ წითლანაძე

მარიამ წითლანაძე

შ.პ.ს. "მარულა" - ს საწყობი
მის : ქ. თბილისი, feiqrebis ქუჩა #21
მიწის საკადასტრო კოდი 01.11.04.029.118

შ.პ.ს. "მარულა"-ს დირექტორი
სერგო გიორგაძე

ფასადი 1-9 მ. 1 : 100

ფასადი 1-9 მ. 1 : 100
9

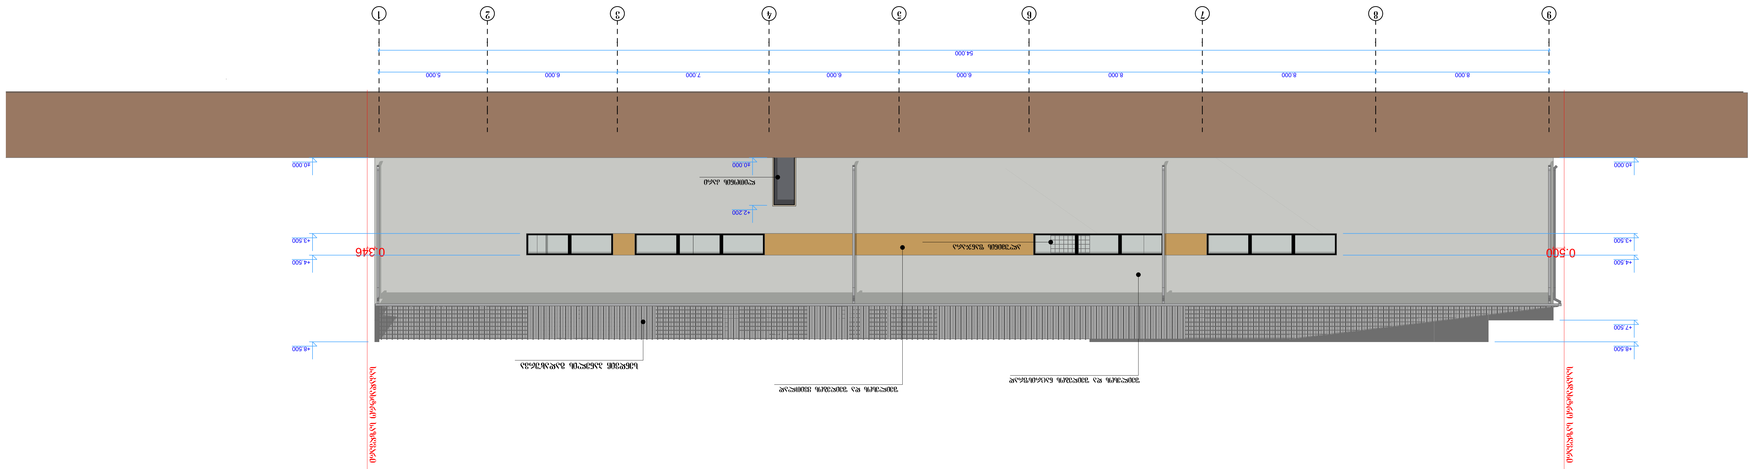

GSPublisherVersion 75.30.46.100

9 8 7 6 5 4 3 2 1

8.000 8.000 8.000 6.000 6.000 7.000 6.000 5.000

0.500 0.346

54.000

±0.000

+3.500

+4.500

+8.500

±0.000

+2.200

+3.500

+4.500

±0.000

+7.500

+8.500

საკადასტრო საზღვარი

საკადასტრო საზღვარი

სენდვიჩ პანელის გადახურვა

Seilesos და შეიღებოს ყვითლად
Seilesos და შეიღებოს ნაცრისფრად

ალუმინის ფანჯარა

ლითონის კარი

დაკვეთა #01/02/2020

as-5 100

S.p.s

სტად. ფურც. რაოდ. მასშ.

ნაწილი : არქიტექტურული

tokli

"

"

t. m.

ტელ: 599 78 38 64

დირექტორი

დამკვეთი

ავტორი

გელა ტოკლიკიშვილი

არქიტექტორი

მარიამ წითლანაძე

მარიამ წითლანაძე

შ.პ.ს. "მარულა" - ს საწყობი
მის : ქ. თბილისი, feiqrebis ქუჩა #21
მიწის საკადასტრო კოდი 01.11.04.029.118

შ.პ.ს. "მარულა"-ს დირექტორი
სერგო გიორგაძე

ფასადი 19--91 მ. 1 : 100

ფასადი 9-1 მ. 1 : 100
9

GSPublisherVersion 75.30.46.100

a b g d e v z T i k

6.000 6.000 6.000 6.000 6.000 6.000 8.000 8.000 8.000

30.692 5.731

60.000

±0.000

+7.500

+8.500

- 1.000

+8.500

±0.000

+3.500

+4.500
+3.500

+4.500

საკადასტრო საზღვარი

საკადასტრო საზღვარი

სენდვიჩ პანელის გადახურვა

Seilesos და შეიღებოს ნაცრისფრად მინაბლოკი Seilesos და შეიღებოს ყვითლად

დაკვეთა #01/02/2020

as-6 100

S.p.s

სტად. ფურც. რაოდ. მასშ.

ნაწილი : არქიტექტურული

tokli

"

"

t. m.

ტელ: 599 78 38 64

დირექტორი

დამკვეთი

ავტორი

გელა ტოკლიკიშვილი

არქიტექტორი

მარიამ წითლანაძე

მარიამ წითლანაძე

შ.პ.ს. "მარულა" - ს საწყობი
მის : ქ. თბილისი, feiqrebis ქუჩა #21
მიწის საკადასტრო კოდი 01.11.04.029.118

შ.პ.ს. "მარულა"-ს დირექტორი
სერგო გიორგაძე

ფასადი ფასადი ა1--9კ მმ. . 1 1 : : 100 100

ფასადი ა-კ მ. 1 : 100
9

GSPublisherVersion 75.30.46.100

k i T z v e d g b a

8.000 8.000 8.000 6.000 6.000 6.000 6.000 6.000 6.000

3.000

30.692

60.000

- 1.000

+4.500

+5.000

+8.100

+8.500

±0.000

+5.000

+7.500

+8.500
საკადასტრო საზღვარი

საკადასტრო საზღვარი

სენდვიჩ პანელის გადახურვა

Seilesos და შეიღებოს ნაცრისფრად

Seilesos და შეიღებოს ნაცრისფრად

ალუმინის ფანჯარა

ლითონის კარი

minabloki

დაკვეთა #01/02/2020

as-7 100

S.p.s

სტად. ფურც. რაოდ. მასშ.

ნაწილი : არქიტექტურული

tokli

"

"

t. m.

ტელ: 599 78 38 64

დირექტორი

დამკვეთი

ავტორი

გელა ტოკლიკიშვილი

არქიტექტორი

მარიამ წითლანაძე

მარიამ წითლანაძე

შ.პ.ს. "მარულა" - ს საწყობი
მის : ქ. თბილისი, feiqrebis ქუჩა #21
მიწის საკადასტრო კოდი 01.11.04.029.118

შ.პ.ს. "მარულა"-ს დირექტორი
სერგო გიორგაძე

ფასადი ფასადი კ1--9ა მმ. . 1 1 : : 100 100

ფასადი კ-ა მ. 1 : 100
9

კარ -ფანჯრების სპეციფიკაცია მ.1:100

	ფ-1	ფ-2	ფ-3	ფ-4	ფ-5
დასახელება	ალუმინი	ალუმინი	ალუმინი	ალუმინი	ალუმინი
რაოდენობა	1	2	1	3	2
ზომები	2.000x1.000	4.000x1.000	3.100x1.000	6.000x1.000	5.600x1.000
ერთეულის კვადრატულობა	2.0	4.0	3.1	6.0	5.6
ჯამური კვადრატულობა	2.0	8.0	3.1	18.0	11.2
ფანჯარა მ.1:100					
ნახაზი ფანჯრის ჩვენებით მ.1:100	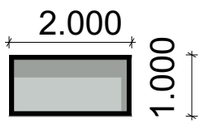	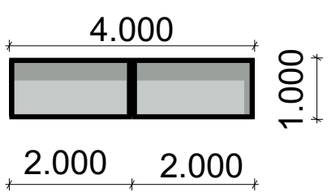	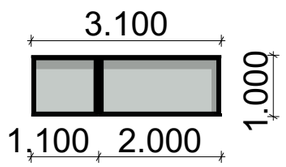	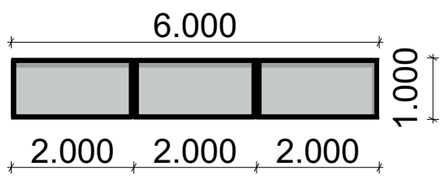	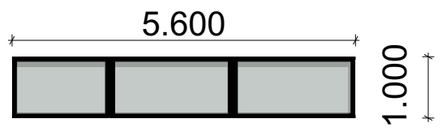

	მ.ბ-1	მ.ბ-2	მ.ბ-3	მ.ბ-4
დასახელება	მონა ბლოკი	მონა ბლოკი	მონა ბლოკი	მონა ბლოკი
რაოდენობა	4	1	2	1
ზომები	1.800x4.400	4.000x1.000	5.600x1.000	3.000x1.000
ერთეულის კვადრატულობა	7.92	4.0	5.6	3.1
ჯამური კვადრატულობა	31.68	4.0	11.2	3.1
ფანჯარა მ.1:100				
ნახაზი ფანჯრის ჩვენებით მ.1:100	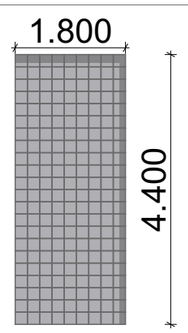	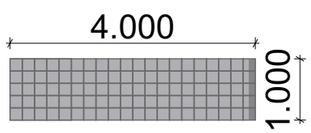	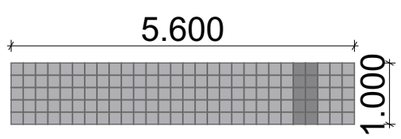	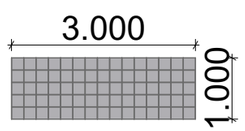

კარ -ფანჯრების სპეციფიკაცია მ.1:100

	კ -1	კ -2	კ -3
დასახელება	ლითონის კარი	ლითონის კარი	ლითონის კარი
რაოდენობა	1	1	2
ზომები	6.600x4.500	1.000x2.200	4.000x4.500
ერთეულის კვადრატულობა	29.7	2.2	18.0
ჯამური კვადრატულობა	29.7	2.2	36.0
გეგმა მ.1:100			
ნახაზი გაღების ჩვენებით მ.1:100	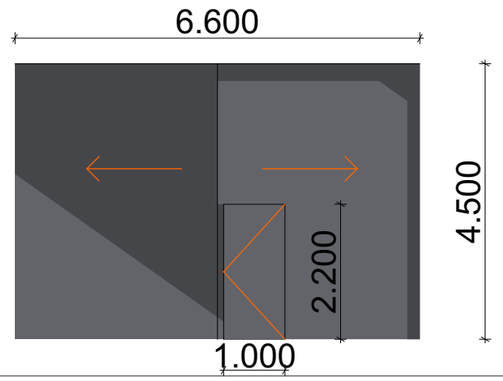	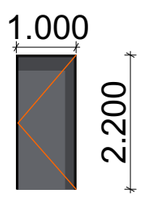	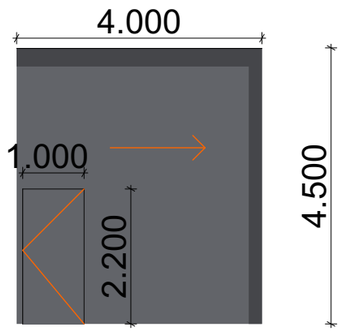
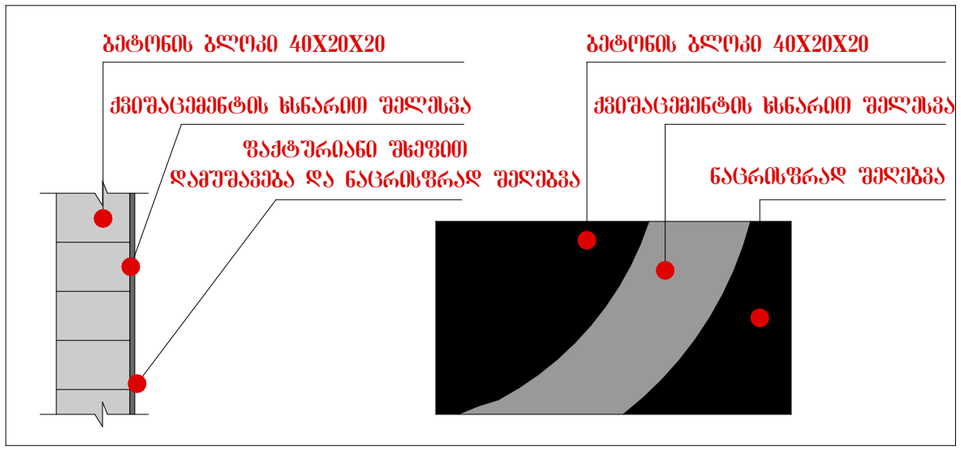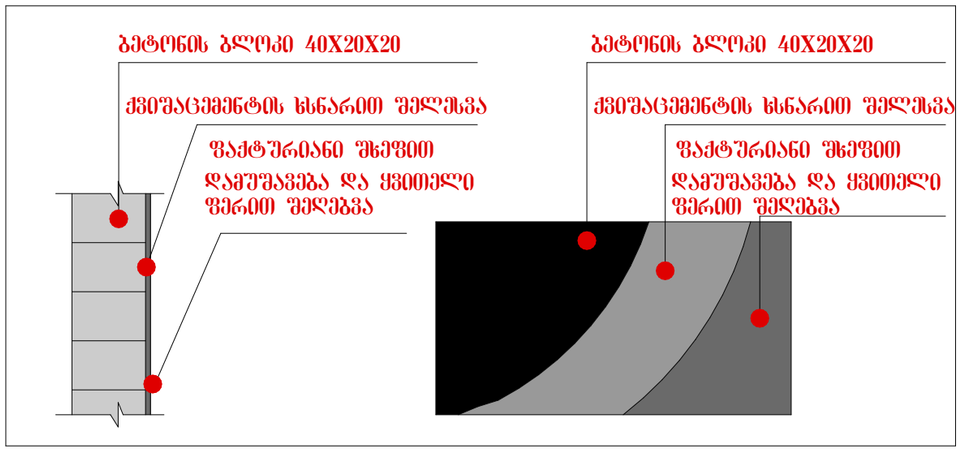
კედლის სპეციფიკაცია მ.1: 25