საქართველო

მისამართი: ქალაქი თბილისი, ჭუჭა წინანდალი №27

ნაკვეთის ფართობი: 4767 კვ.მ. არასასოფლო-სამეურნეო საკ.კ 01.17.13.001.074

მოზარგებელი: შ.პ.ს. "ლითოტრიპსია", შ.პ.ს. ლ. მანაბაძის სახელობის უროლოგიის ეროვნული ცენტრი

ситуационный план

300 არაგველების მეტრო

განყოფილების უფროსი		
მთავარი სპეციალისტი		

ძა

9ძა

მშენებარე

ნახაზი შესრულებულია მიწისქვეშა კომუნიკაციების გარეშე, მიწის სამუშაოების წარმოება შეათანხმოს კომუნიკაციების წარმომადგენლებთან


პირობითი აღნიშვნები

საცხ. სახლი	წყალგაყვანილობა
არასაცხ. სახლი	კანალიზაცია
ხის ღობე	სანიაღვრე
ქვის ღობე	ქაშხაბაბმელობა
ქსელი	ბაზი
ელ. განათების ბაზი	ელ. ქსელები
საბრანდმაუერო ჭა	გათბობა
ხეები L ტიპის	დრენაჟი

შ.პ.ს. "ციტოფსი"

დირექტორი	ი. ბაზოღლიშვილი
შემსრულებელი	ს. შალიბაშვილი
დამკვეთი	
მ. 1:500	17.11.2020 წ.

არსებული გენგეგმა

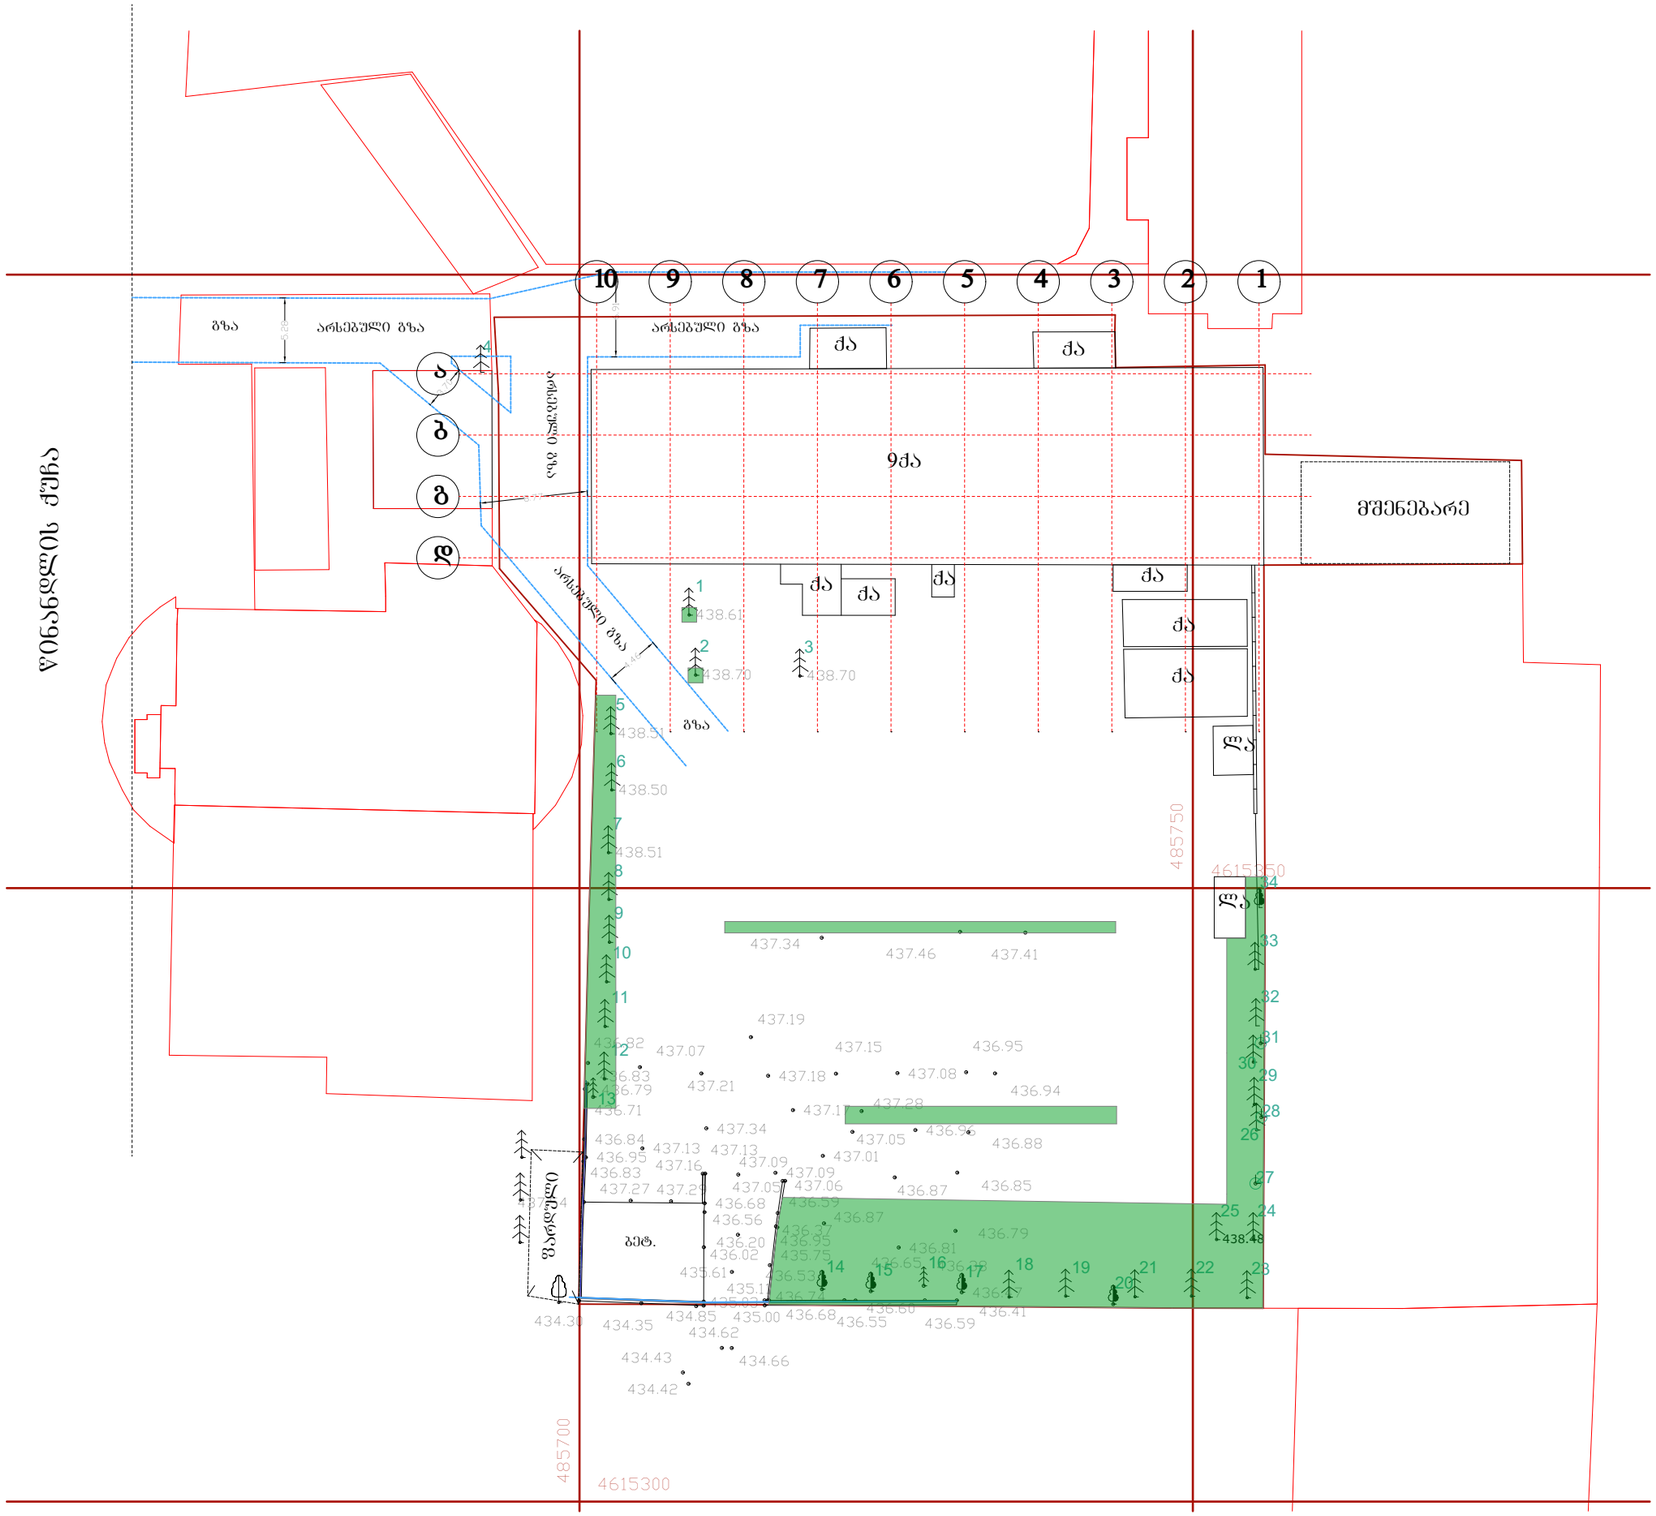

შემსრულებელი:

PROJECTPLUS

შპს "პროჯექტპლუს" ს/ნ 400283215

მისამართი: საქართველო, თბილისი, სააკაძის
დაღმართი №11, ბიზნესცენტრი "პანორამა"
ტელეფონი: 597716060
ელ.ფოსტა: project2020plus@gmail.com

ტექ. ეკონომიკური მაჩვენებლები

პირობითი აღნიშვნები

- არსებული გზის კონტური
- საკადასტრო საზღვარი

პროექტის სახელწოდება:

საავადმყოფო

მისამართი:

ქალაქი თბილისი, ჭუჭა წიანწყლის, №27
საკ.კოდი №01.17.13.001.074


ნახაზების დასახელება:

არსებული გენგეგმა

თანამდებობა	გვარი	ხელმოწერა
დირექტორი	ს.სანოძე	
არქიტექტორი	ს.სანოძე	

მასშტაბი	1:500		
ფორმატი	**A-3**		
თარიღი	2020 წ.		

საპროექტო გენგეგმა

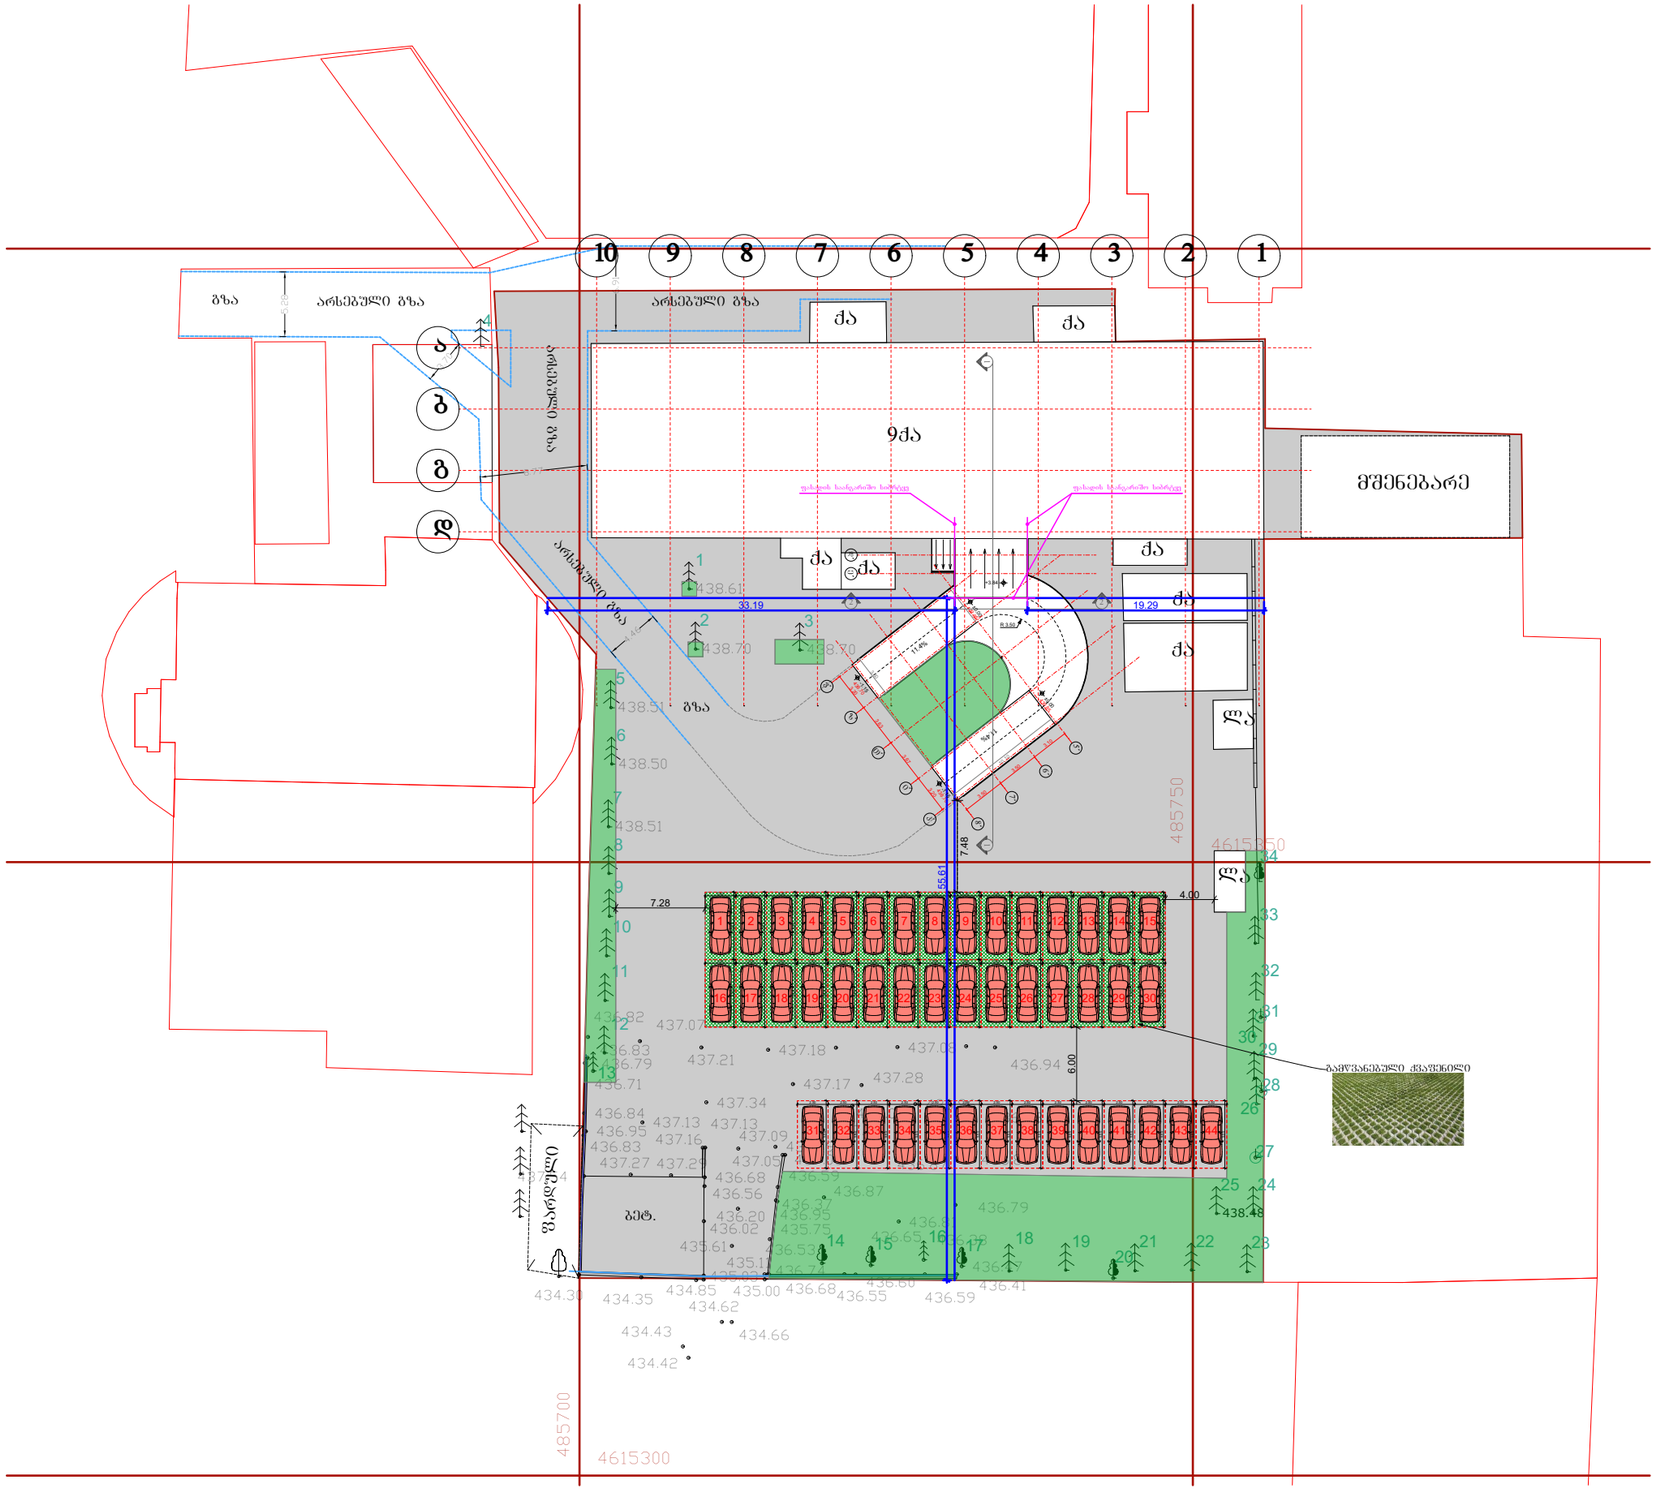

შემსრულებელი:

PROJECTPLUS

შპს "პროექტპლუსი" ს/ნ 400283215

მისამართი: საქართველო, თბილისი, სააკაძის დაღმართი №11, ბიზნესცენტრი "პანორამა"
ტელეფონი: 597716060
ელ.ფოსტა: project2020plus@gmail.com

ტექ. ეკონომიკური მაჩვენებლები

პირობითი აღნიშვნები

- მწვანე ბუნებრივი საფარი
- გამწვანებული ქვაფენილი
- ბეტონი
- არსებული გზის კონტური
- საკადასტრო საზღვარი

პროექტის სახელწოდება:

საავადმყოფო

მისამართი:

ქალაქი თბილისი, ჭუბა წიანდლის, №27
საკ.კოდი №01.17.13.001.074

ნახაზების დასახელება:

საპროექტო გენგეგმა

თანამდებობა	გვარი	ხელმოწერა
დირექტორი	ს.სანოძე	
არქიტექტორი	ს.სანოძე	

მასშტაბი	1:500		
ფორმატი	**A-3**		
თარიღი	2020 წ.		