საკადასტრო გეგმა

მასშტაბი: 1:500

საქართველოს იუსტიციის სამინისტრო
საჯარო რეესტრის ეროვნული სააგენტო
თბილისის სარეგისტრაციო სამსახური

მიწის ნაკვეთი:

სარეგისტრაციო №


საკადასტრო № 1 / 13 / 8 / 7/26
ზონა თბილისი / სექტორი დიდუბე / კვარტალი / ნაკვეთი

მისამართი: აღმაშენებლის გამზირი №96


ბეჭედი

თარიღი: 05.02.2007წ.

ფართობი: 1141 კვ.მ.

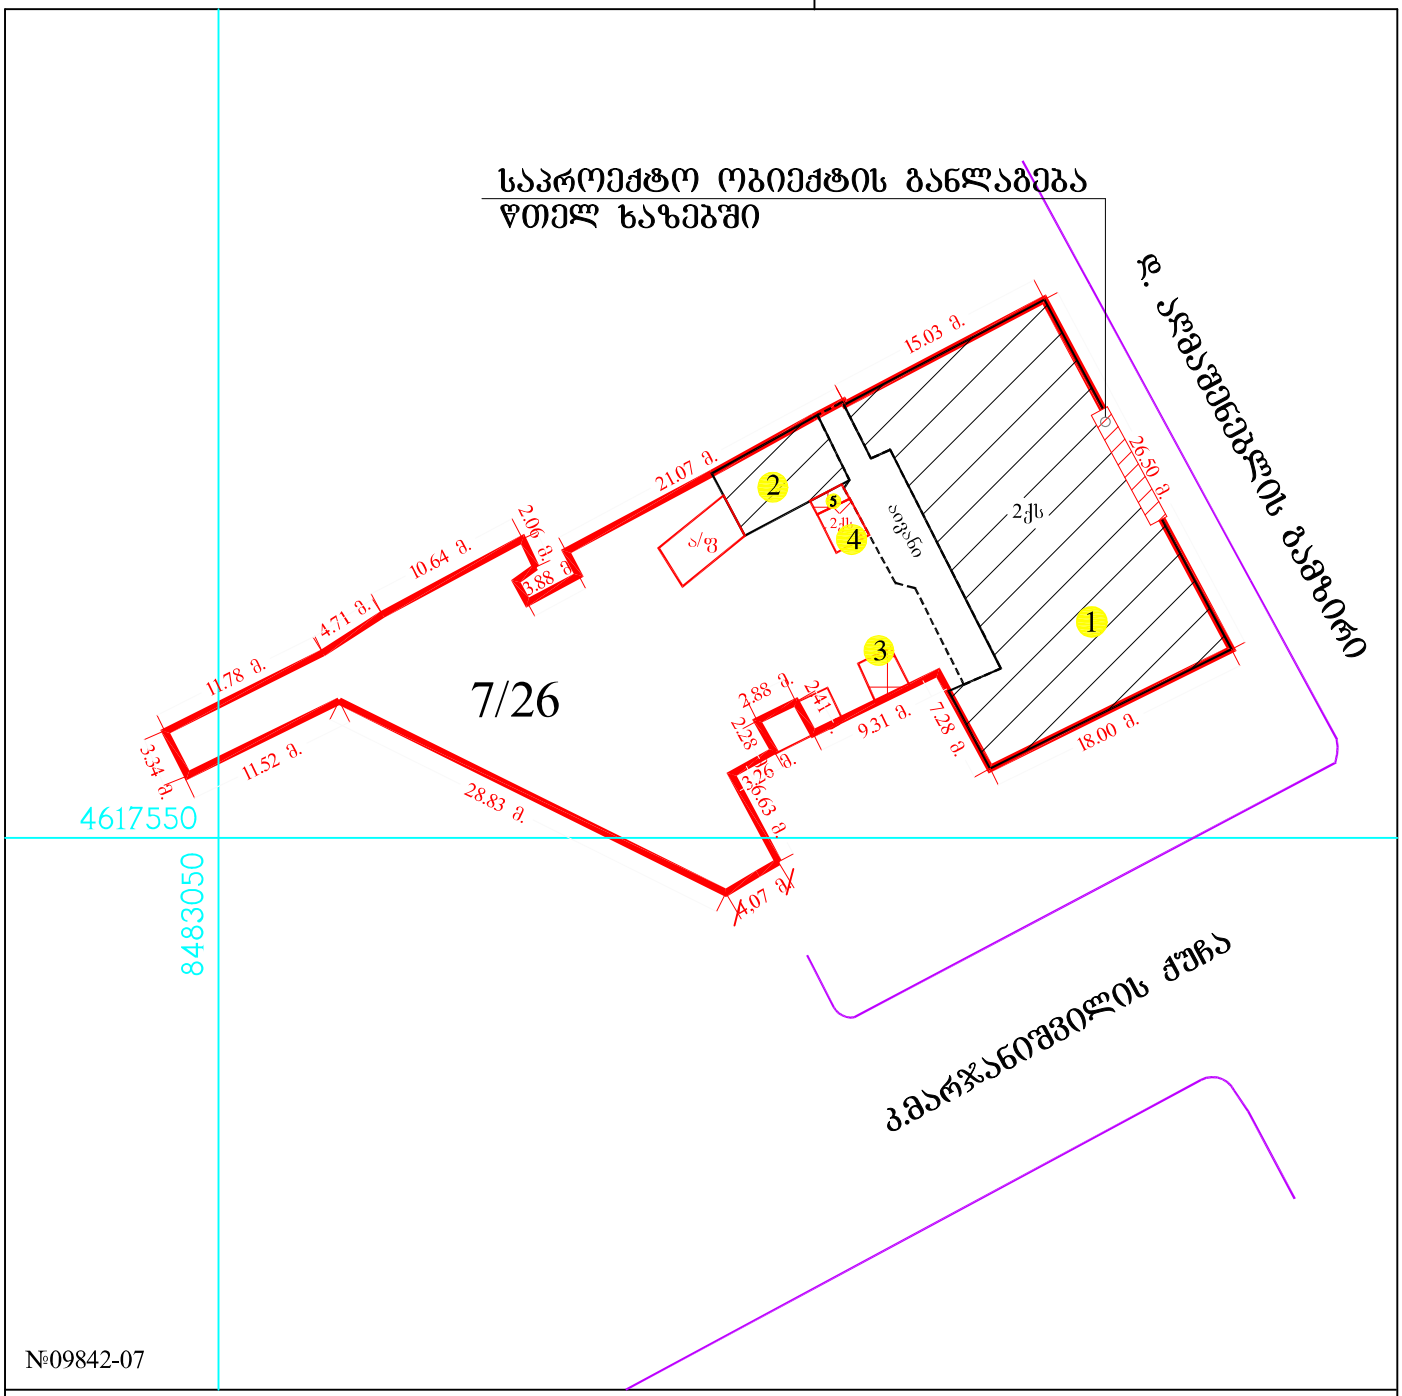


არსებული ფასადი მ 1:100

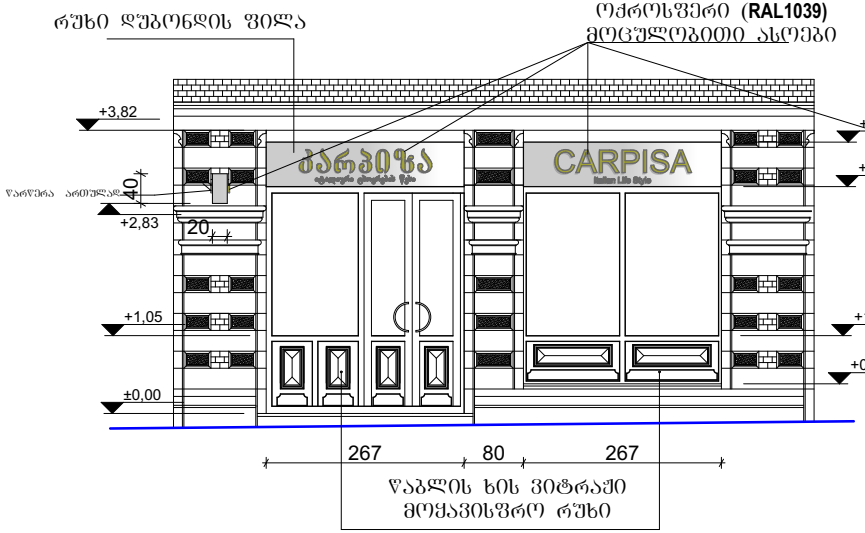


არსებული ჭრილები


ჭრილი 1-1 მ 1:100

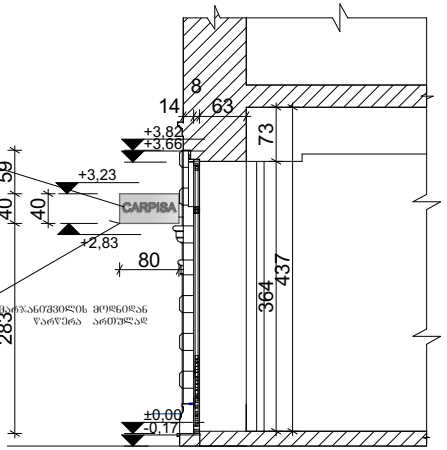


ჭრილი 2-2 მ 1:100

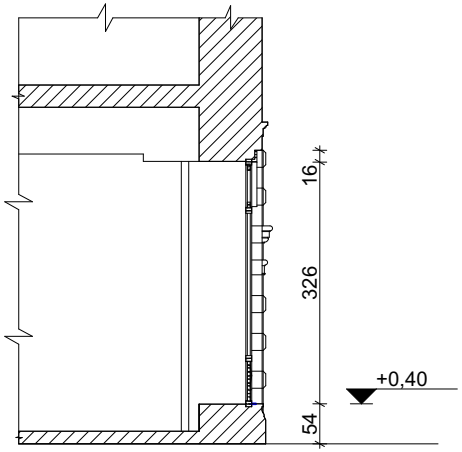

ფასადზე საპროექტო ვიტრაჟების განლაგების სქემა

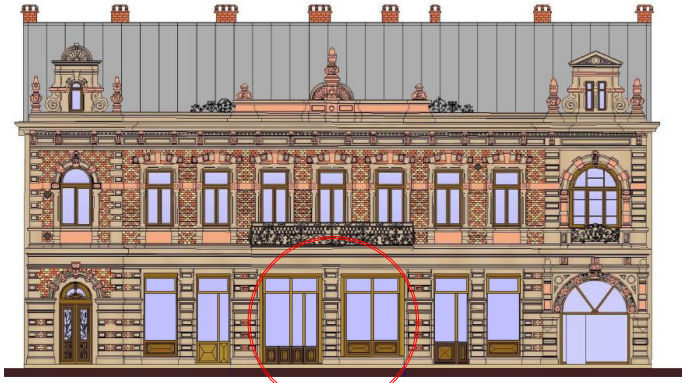


არსებული გეგმა მ 1:100

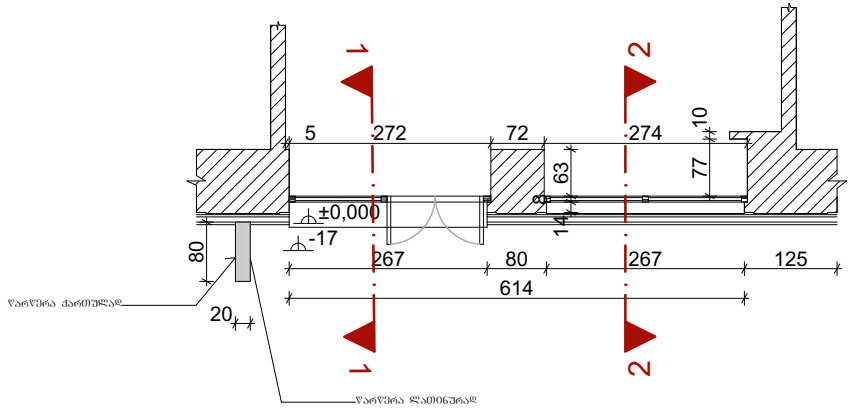


			ქ. თბილისი დავით აღმაშენებლის გამ. №96 შ.პ.ს. განთიადის ს.კ. 01.13.08.007.026.01.505 ფართის ვიტრაჟის რეკონსტრუქციის და სარეკლამო აბრის პროექტი				
არქიტექტორი		ი.კორკიტაძე					
			არქიტექტურა	სტადია	ფურც.	რაოდ.	მასშტ.
			ფასადი, გეგმა, ჭრილები	მ.პ.	2		1:100


საპროექტო ფასადი მ 1:100

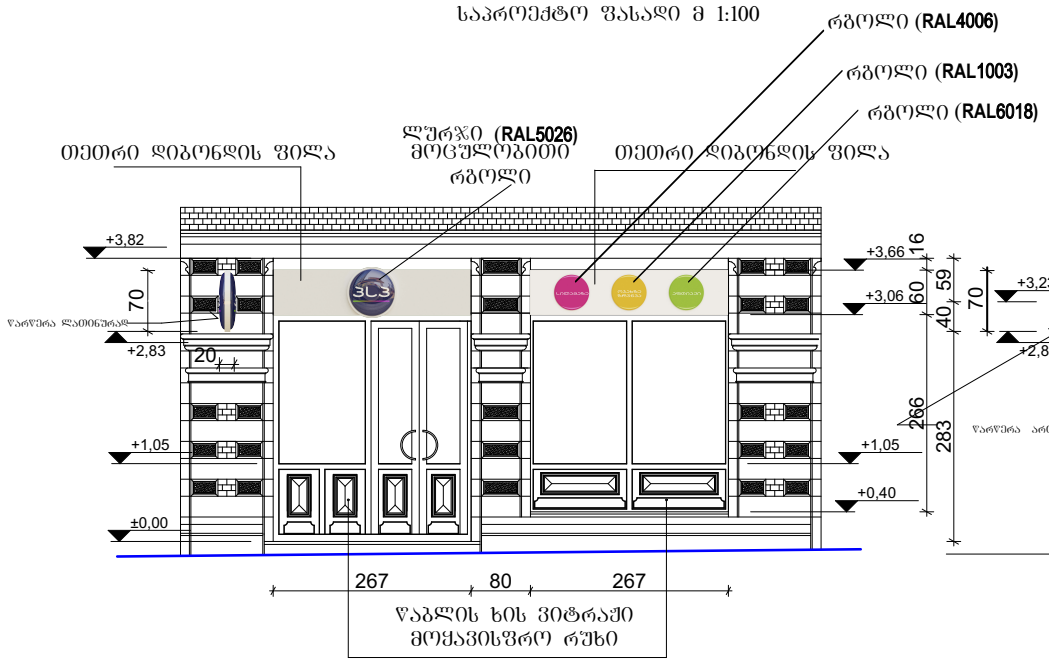


ჭრილი 4-4 მ 1:100

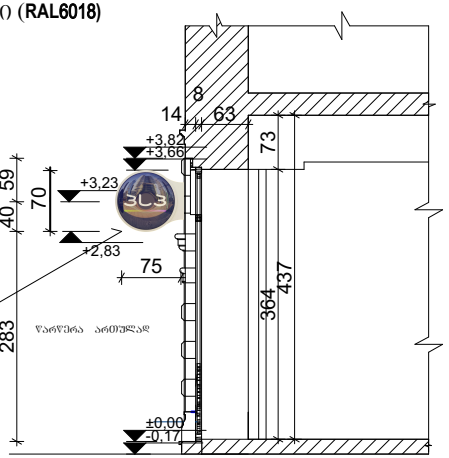


ჭრილი 3-3 მ 1:100

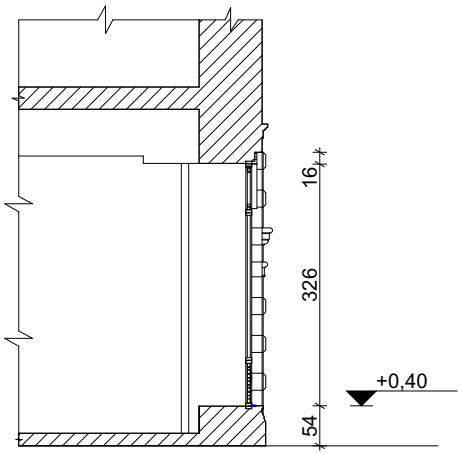

საპროექტო რეკლამის გეგმა მ 1:100

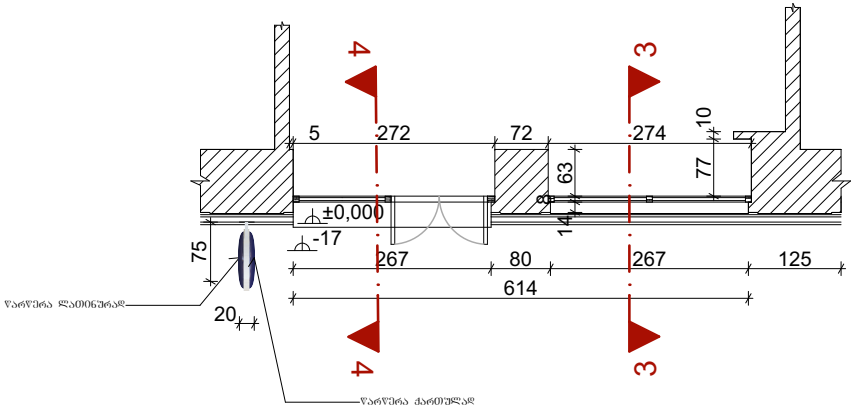


ფასადზე საპროექტო ვიტრაჟების განლაგების სქემა

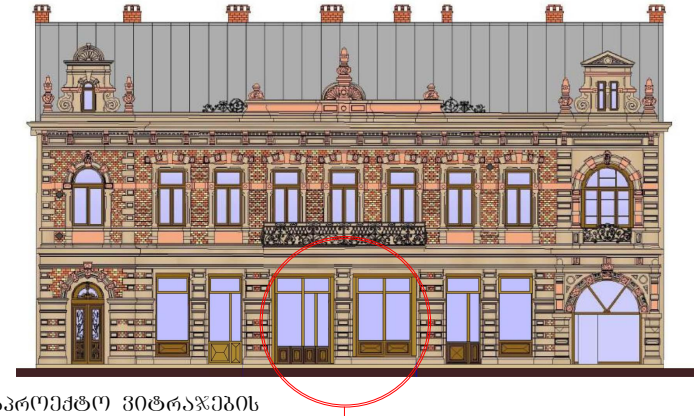

საპროექტო ვიტრაჟების ადგილმდებარეობა

			ქ. თბილისი დავით აღმაშენებლის გამ. №96 შ.პ.ს. განთიადის ს.კ. 01.13.08.007.026.01.505 ფართის ვიტრაჟის რეკონსტრუქციის და სარეკლამო აბრის პროექტი				
არქიტექტორი		ი. კირკიტაძე					
			არქიტექტურა	სტადია	ფურც.	რაოდ.	მასშტ.
			ფასადი, გეგმა, ჭრილები	მ.პ.	3		1:100


საპროექტო ვიტრაჟის ფასადი მ 1:100

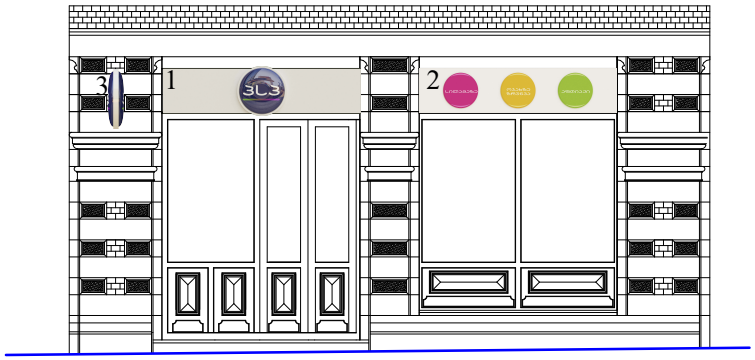

სარეკლამო სივრცის შეფარდება ფასადთან

	მანათობელი ყუთი1	1,6 m²
	მანათობელი ყუთი2	1,6 m²
	მანათობელი ყუთი3	0,2 m²

ფასადის საერთო ფართის კროკი

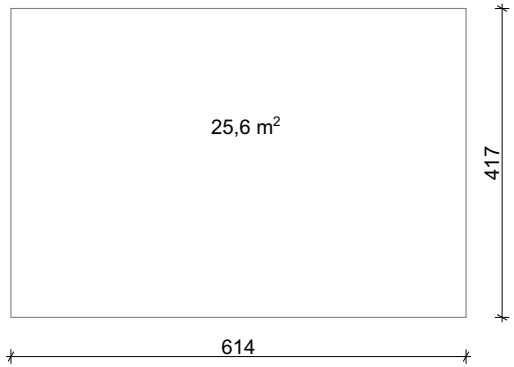


განმარტება:


ფასადის საერთო ფართობი შეადგენს 25.6 მ². აქედან, დაშვებული სარეკლამო აბრის განთავსების მაქსიმალური საერთო ფართობი 20% უდრის 5.3 მ². ჩვენ შემთხვევაში ათვისებულია მხოლოდ 3.4 მ². იხ. გამოტანილი ცალკეული სარეკლამო აბრების კროკები.

			ქ. თბილისი დავით აღმაშენებლის გამ. №96 შ.პ.ს. განთიადის ს.კ. 01.13.08.007.026.01.505 სარეკლამო აბრის პროექტი				
არქიტექტორი		ი. კირკიტაძე					
			არქიტექტურა	სტადია	ფურც.	რაოდ.	მასშტ.
			სარეკლამო სივრცის შეფარდება ფასადთან	მ.პ.	4		1:100

გამოწეული ბანერის მონიშვნა ტროტუარის ზომასთან ერთად

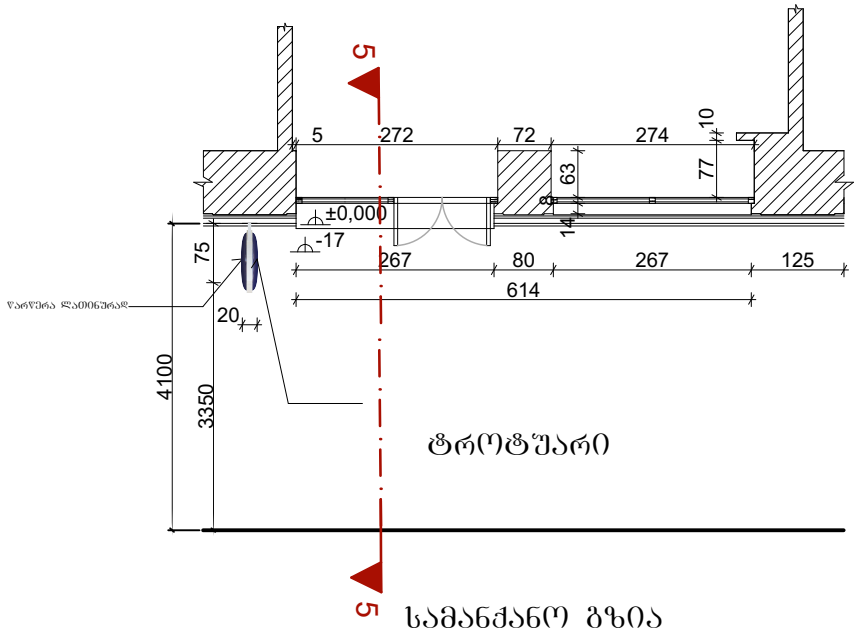


ჭრილი 5-5 მ 1:100

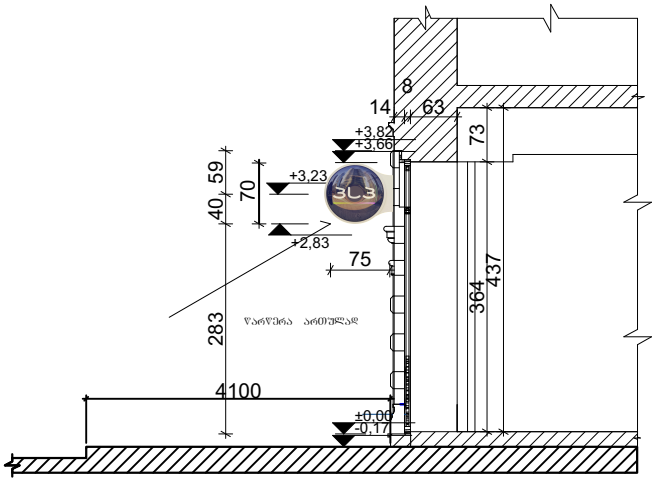


			ქ. თბილისი დავით აღმაშენებლის გამ. №96 შ.პ.ს. განთიადის ს.კ. 01.13.08.007.026.01.505 ფართის ვიტრაჟის რეკონსტრუქციის და სარეკლამო აბრის პროექტი				
არქიტექტორი		ი. კირკიტაძე					
			არქიტექტურა	სტადია	ფურც.	რაოდ.	მასშტ.
			ფასადი, გეგმა, ჭრილები	მ.პ.	3		1:100


McDonald's
TIME
ფარმადეპო
აფთიაქი
60

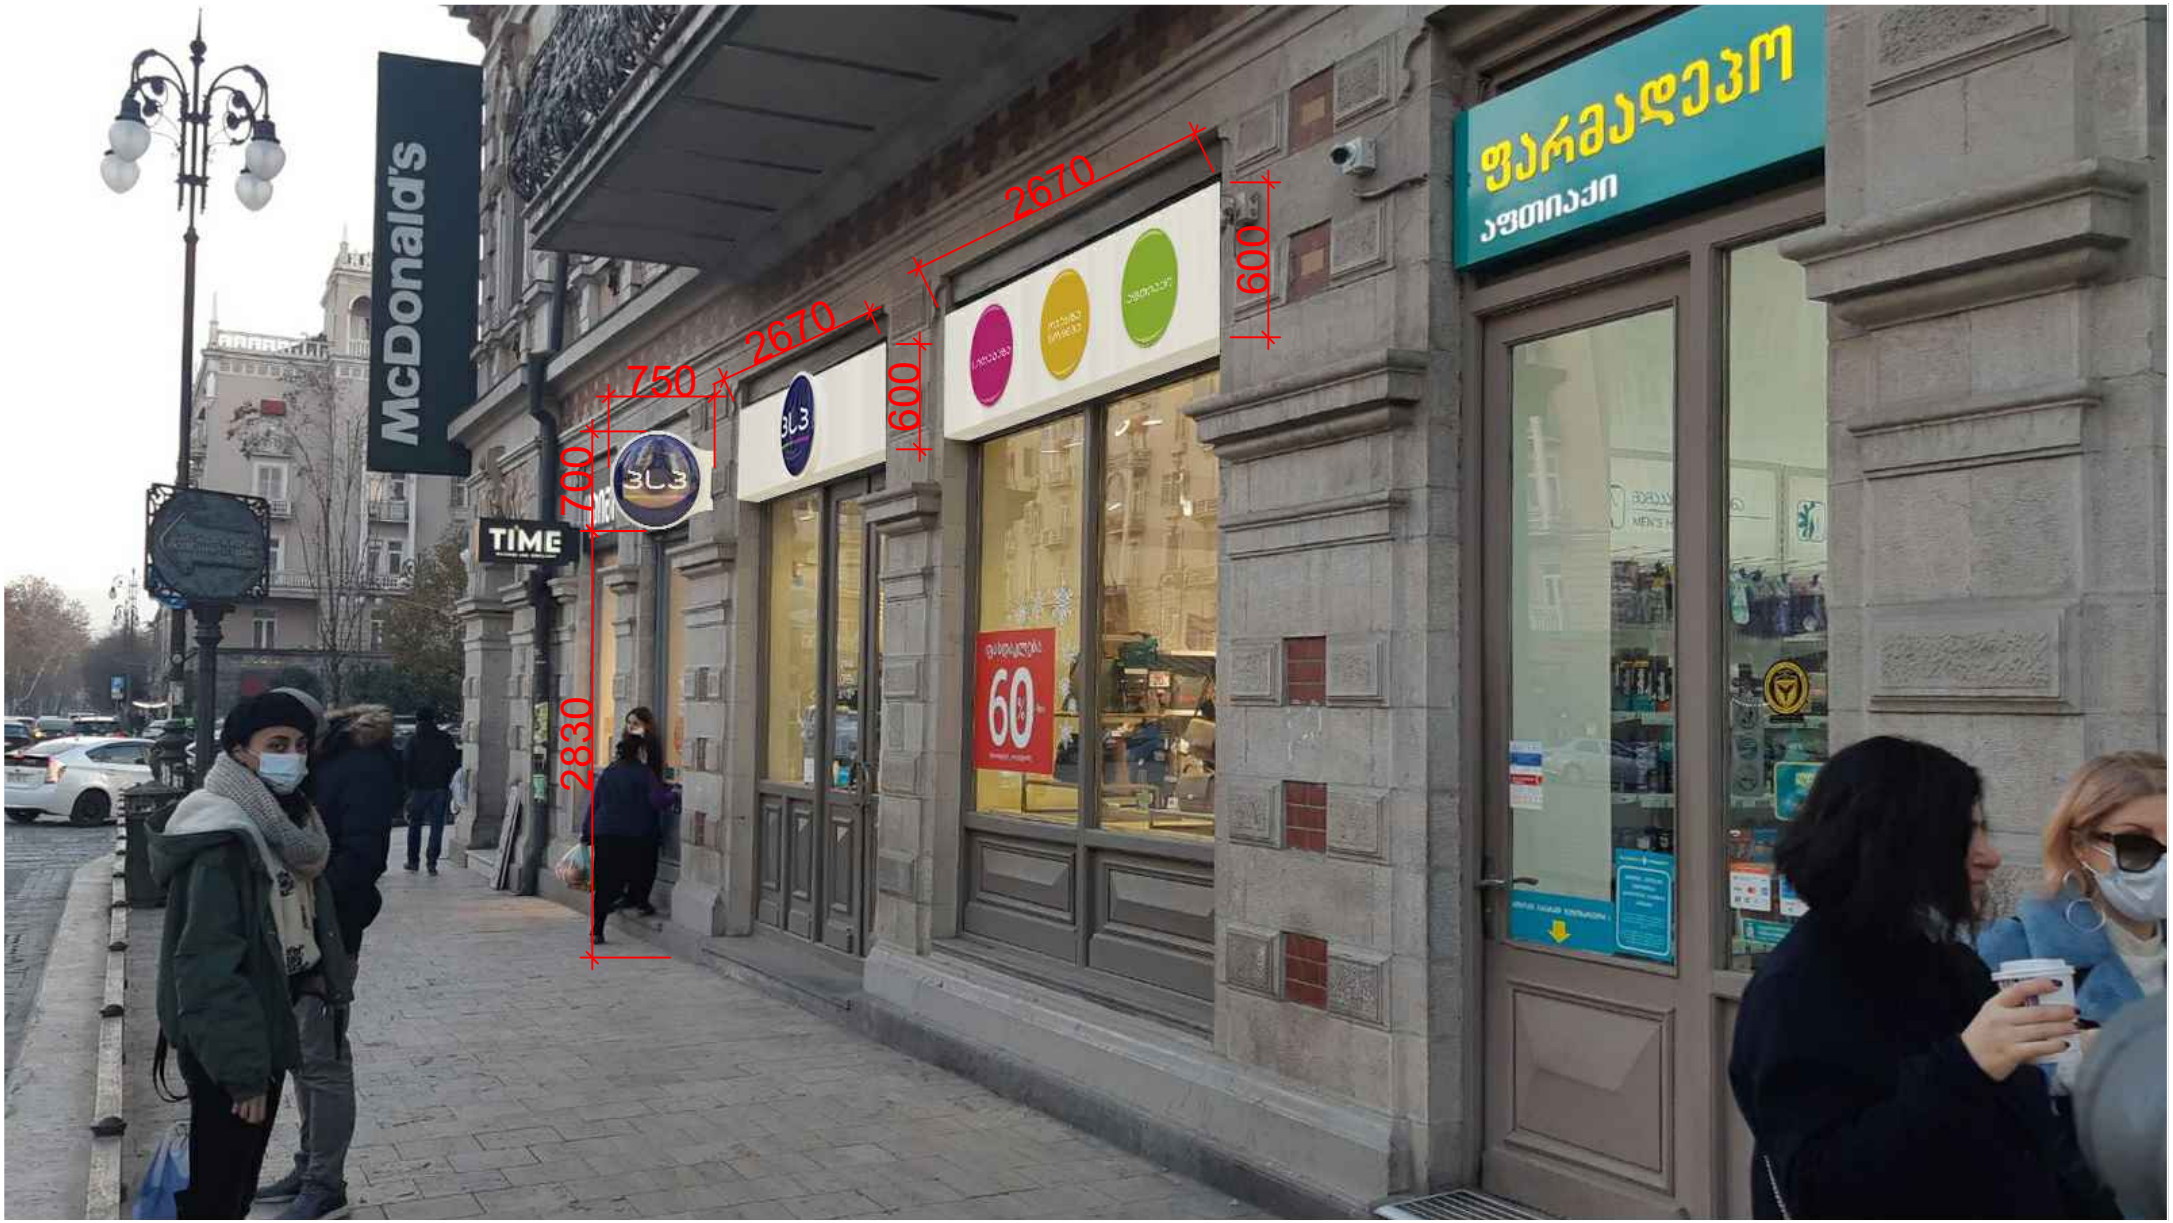
McDonald's
TIME
ფარმადეპო
აფთიაქი
2670
2670
600
600
750
700
2830
60


TIME
WATCHES AND JEWELLERY
ფასდაკლება
60%
ფარმადეპო


2670
2670
600
600
700
2830
TIME
WATCHES AND JEWELLERY
ფასდაკლება
60%
ფარმაღეპო

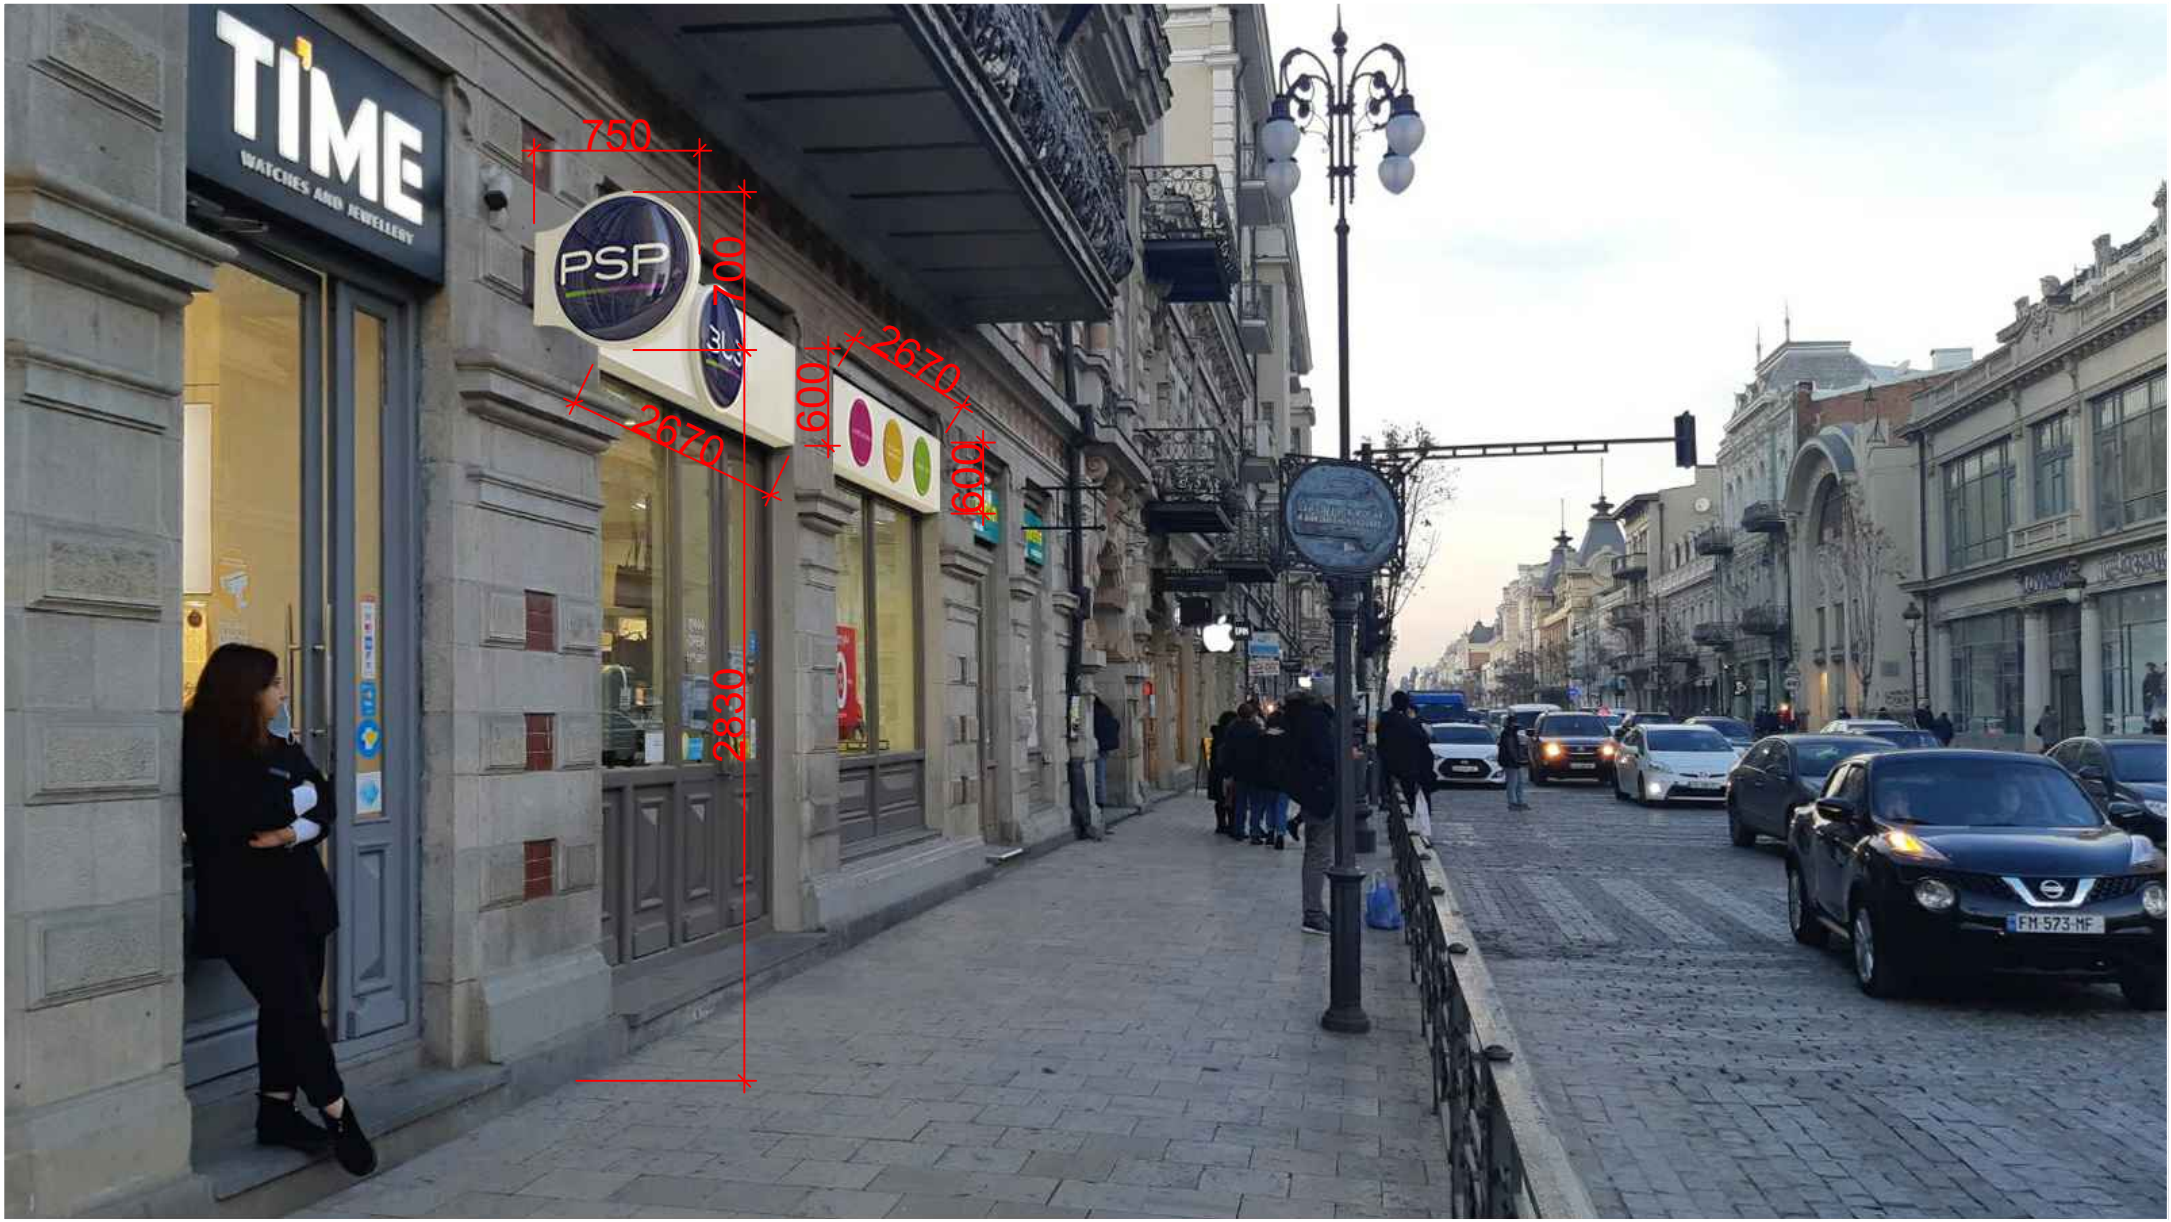
TIME
WATCHES AND JEWELLERY
PSP
750
700
2670
600
2670
600
2830


TIME
WATCHES AND JEWELLERY
PSP
FM-573-MF

ბანერი



