ახსებული შენობა

შეიღესოს და შეიღებოს თეთრი ფერის მაღალი ხარისხის ფასადის საღებავით
KAPAROL 3d plus OFFwhite-20

მინა პაჯეტი (თეთრი ფერის)

შეიღესოს და შეიღებოს ღია ყავისფერი მაღალი ხარისხის ფასადის საღებავით

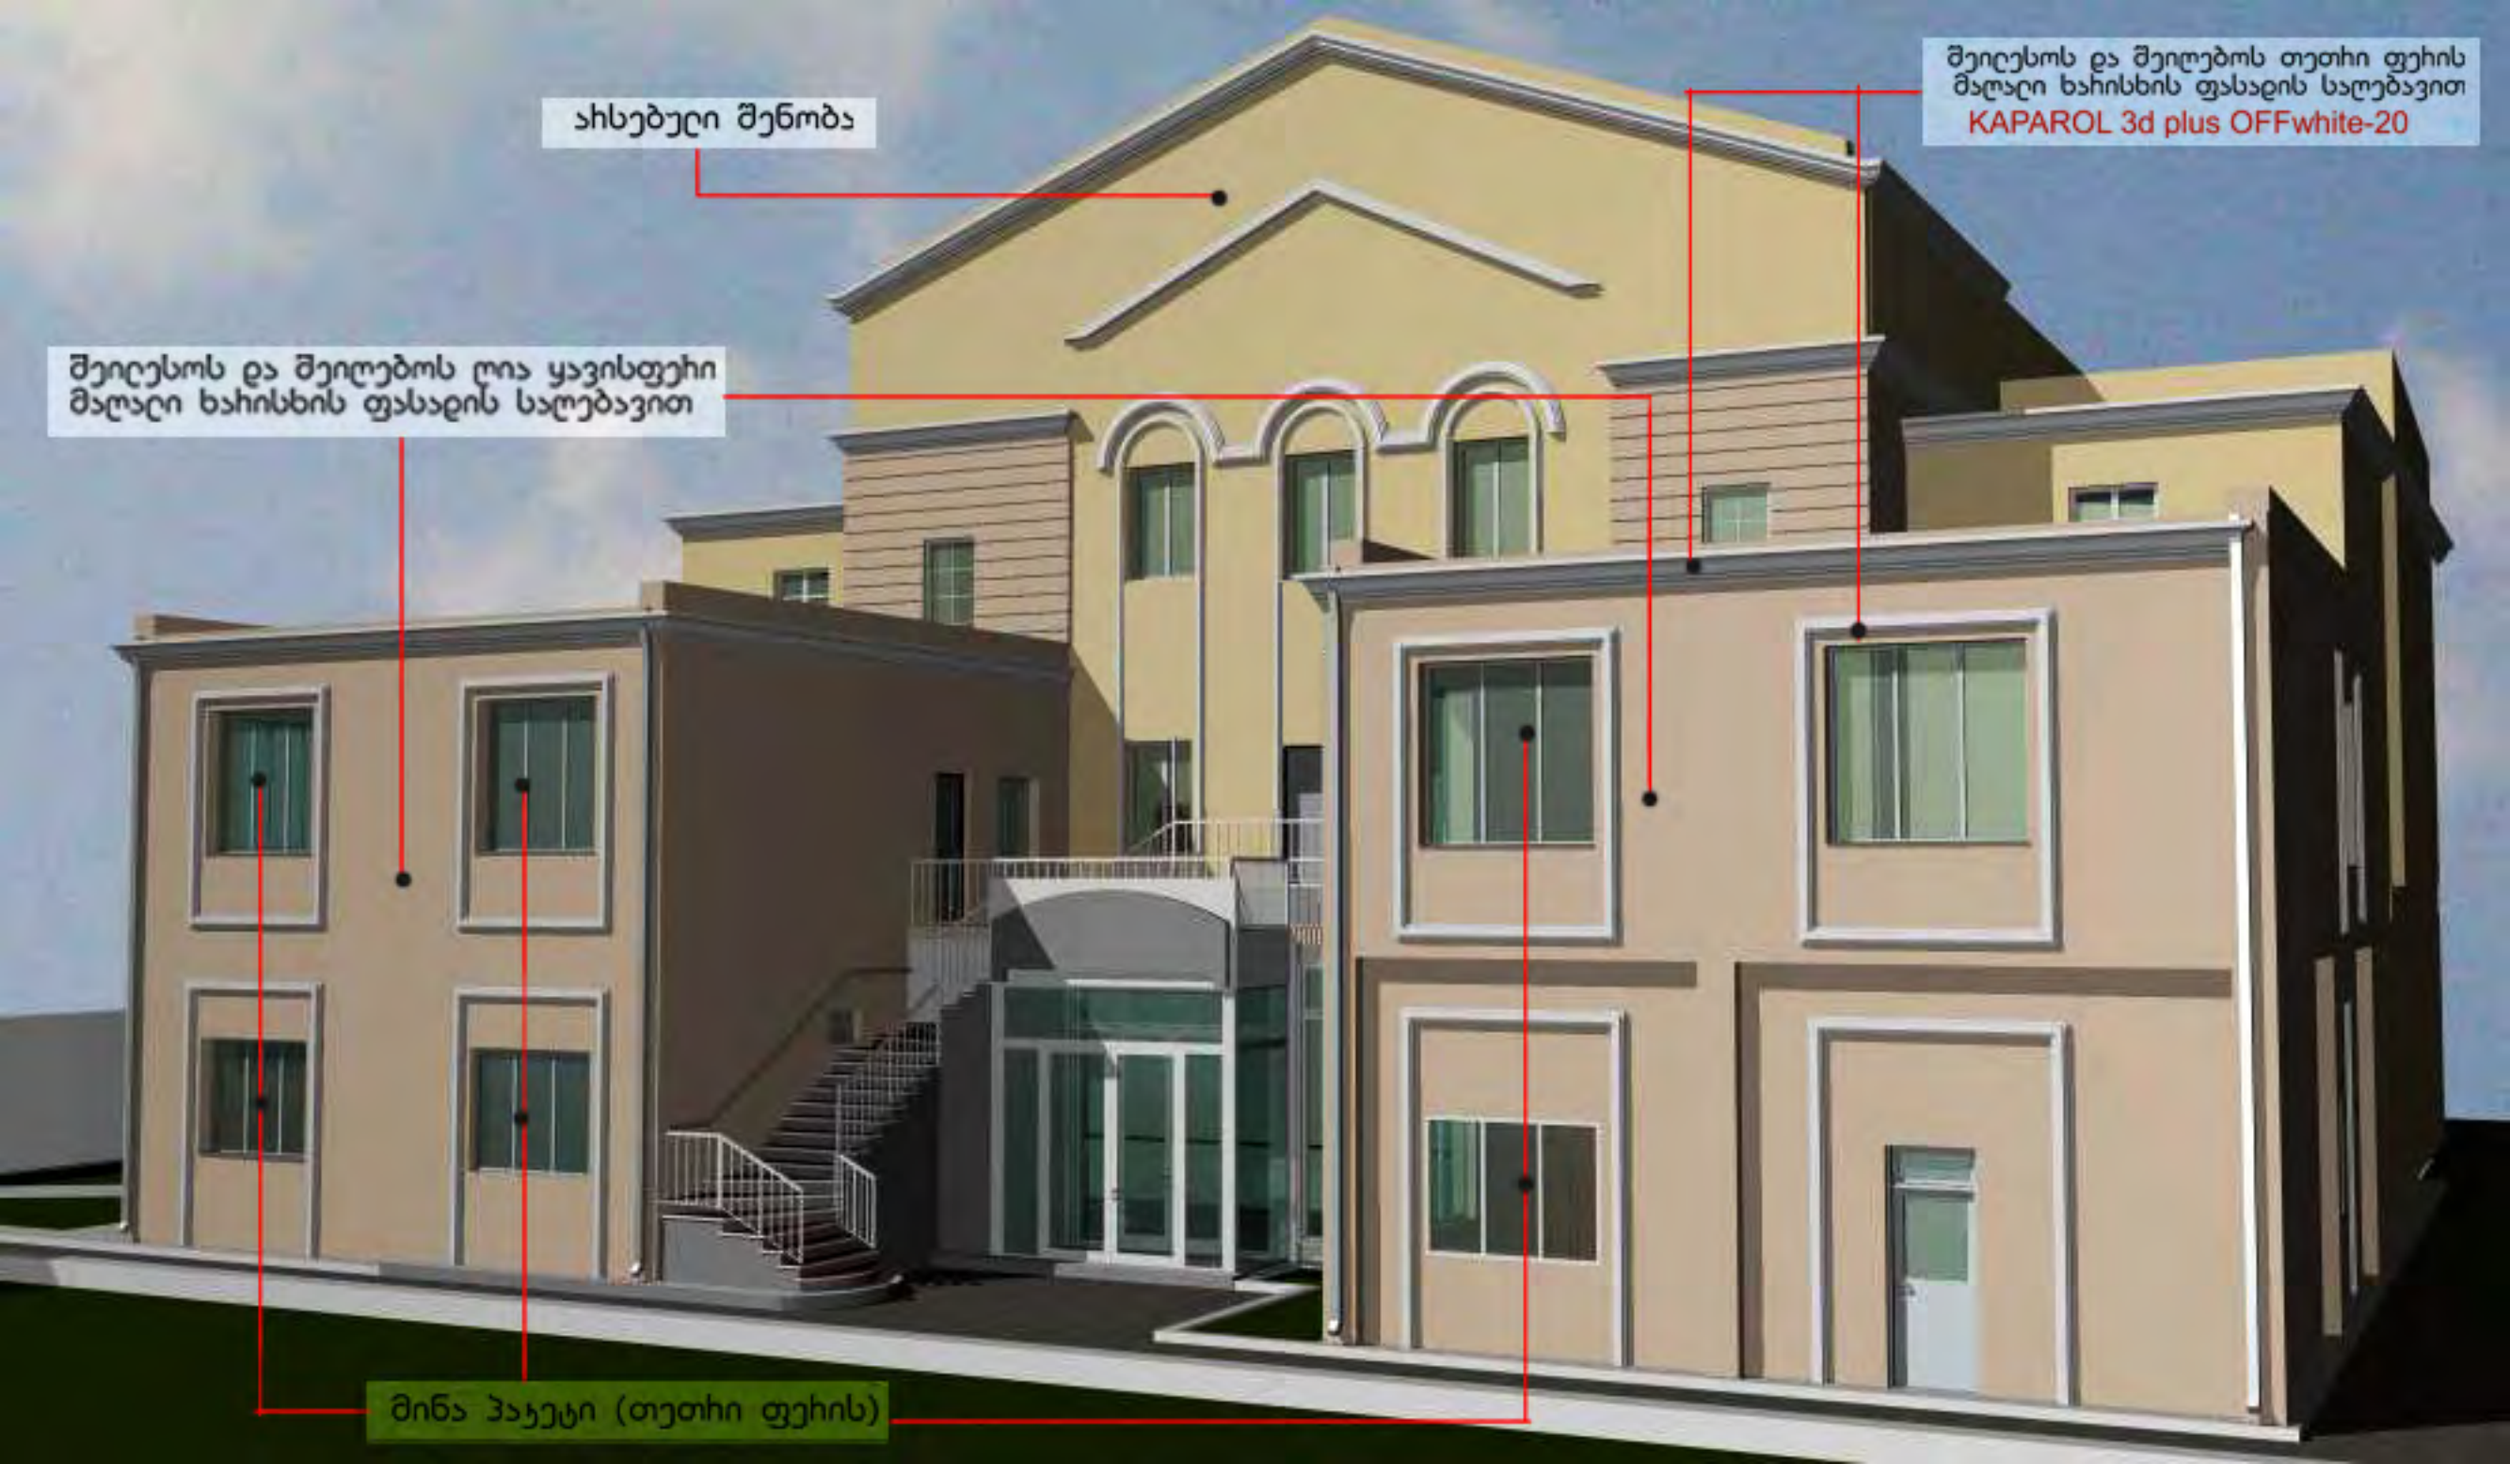
ახსებული შენობა
შეიღესოს და შეიღებოს თეთრი ფერის მაღალი ხარისხის ფასადის საღებავით
KAPAROL 3d plus OFFwhite-20
შეიღესოს და შეიღებოს ღია ყავისფერი მაღალი ხარისხის ფასადის საღებავით
მინა პაკეტი (თეთრი ფერის)

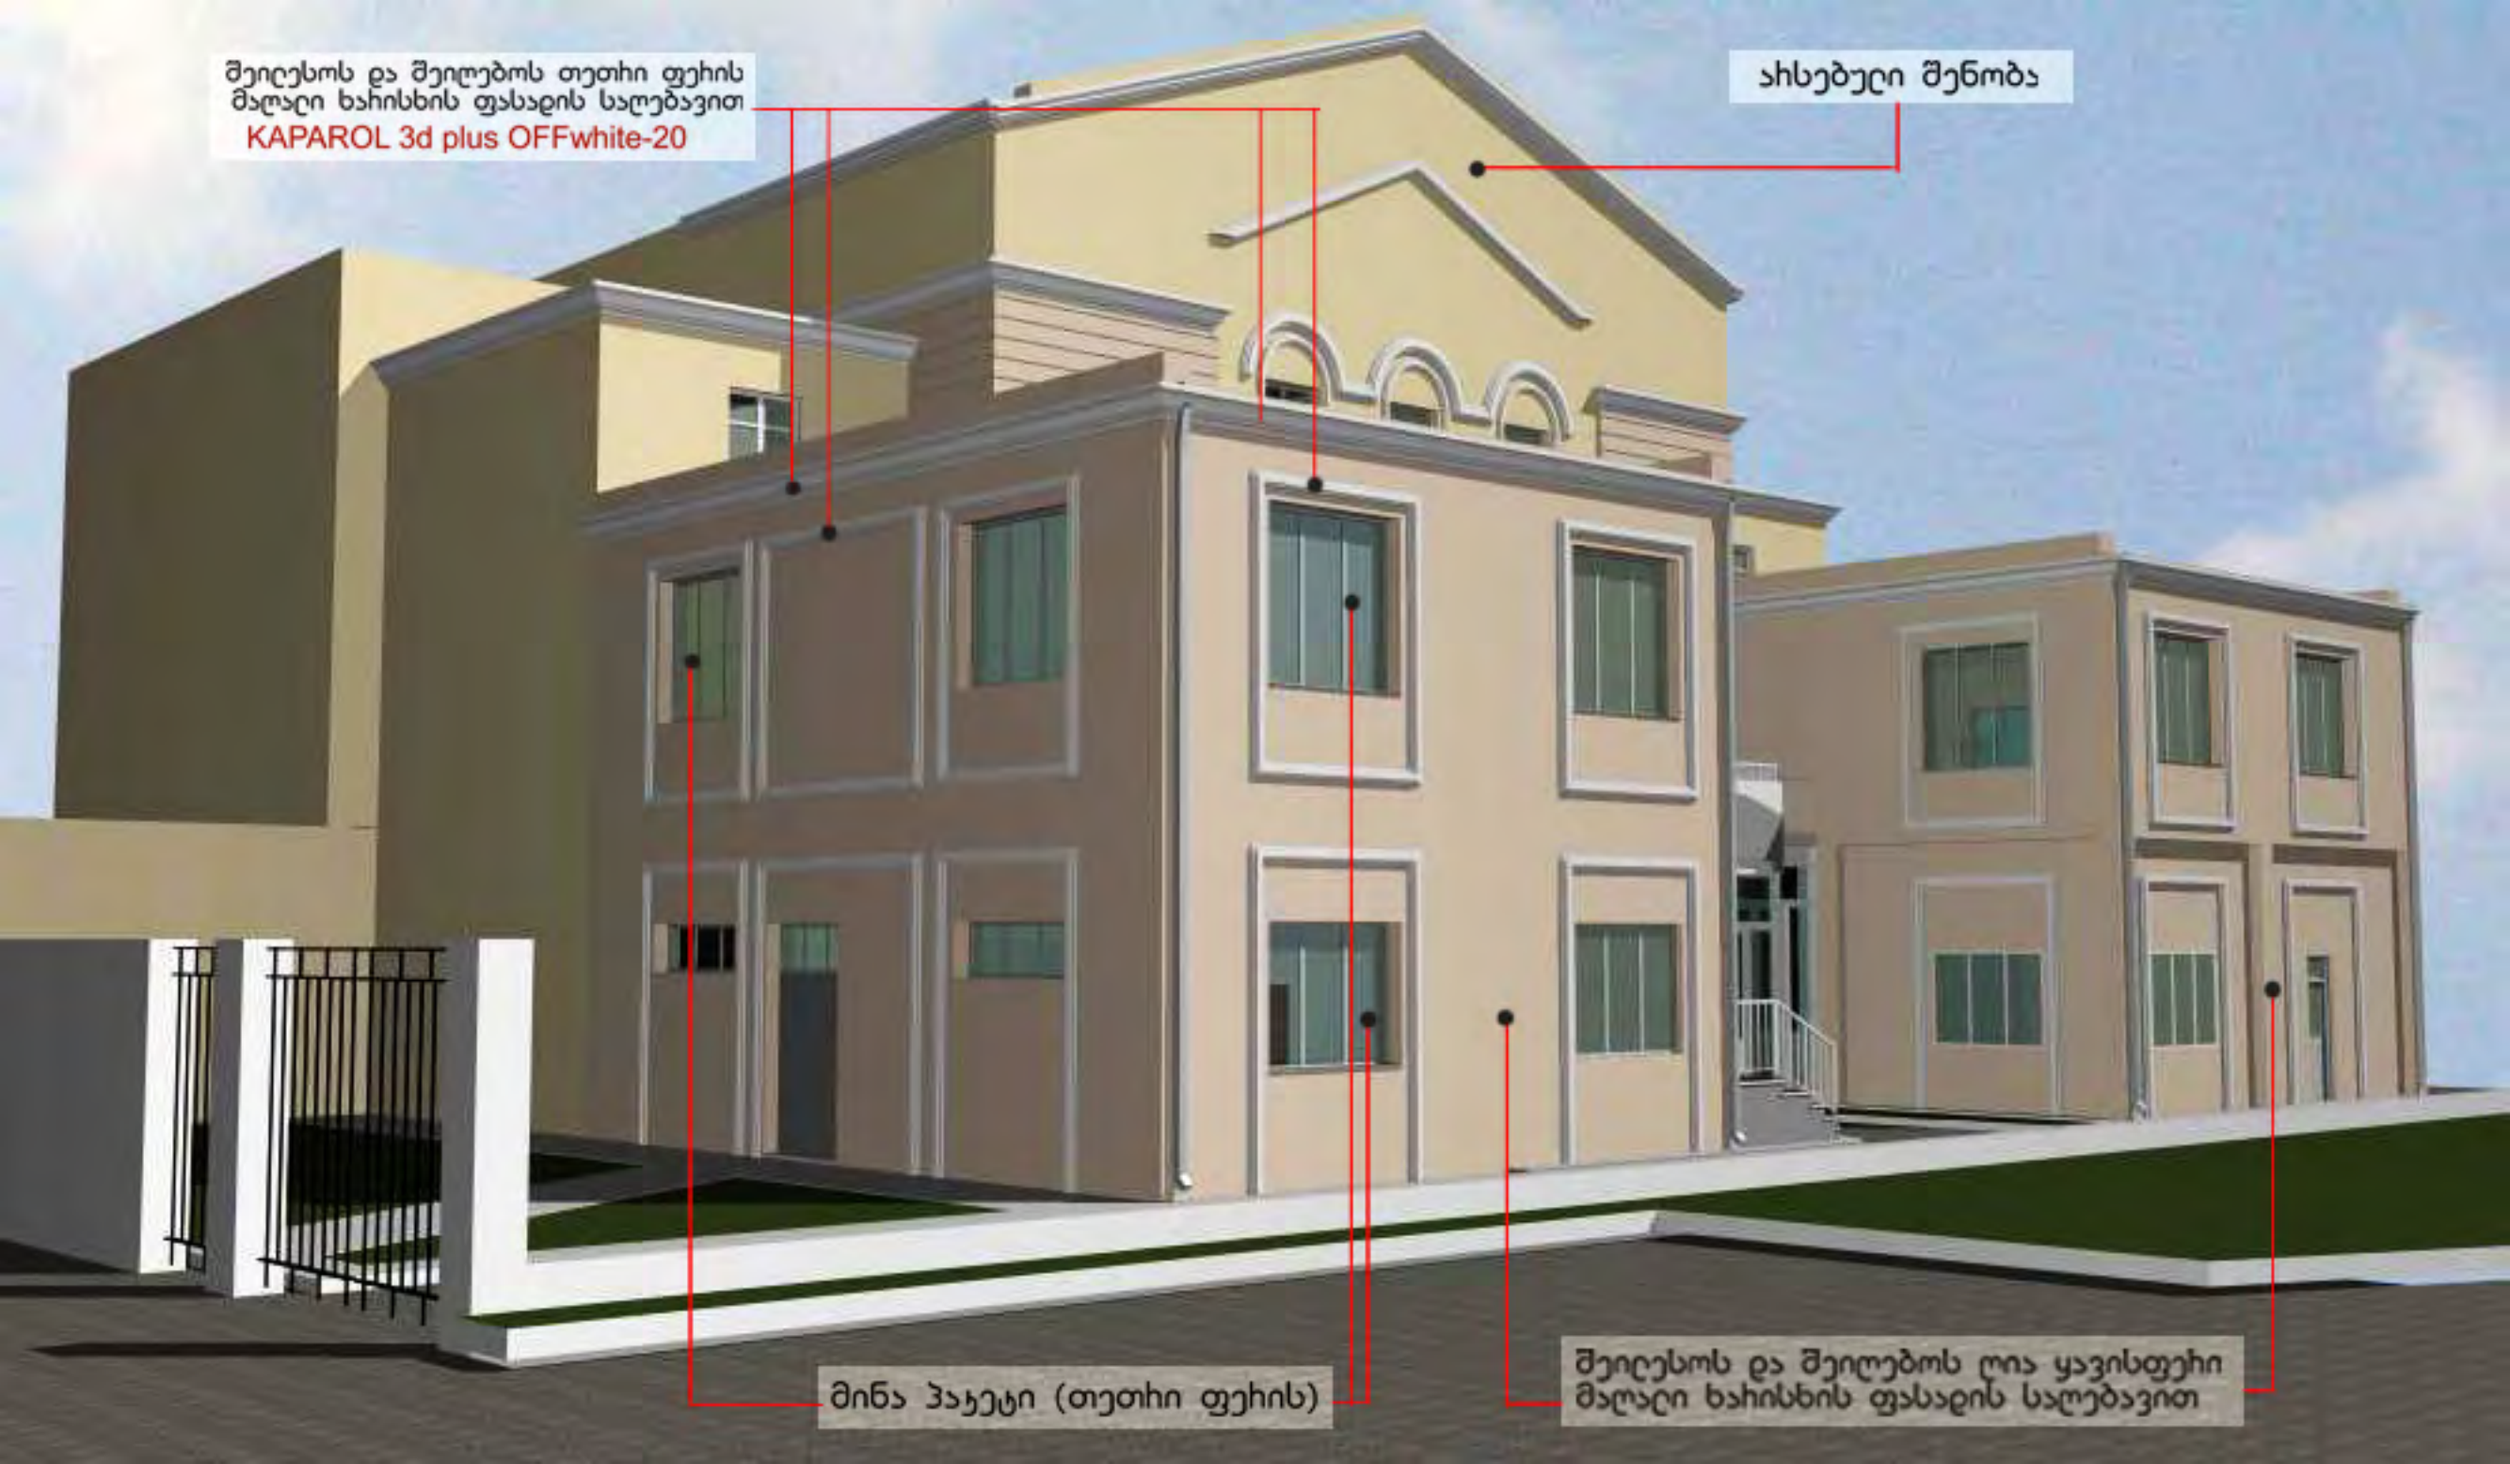
შეიღესოს და შეიღებოს თეთრი ფეხის მაღალი ხარისხის ფასადის საღებავით
KAPAROL 3d plus OFFwhite-20
ახსებული შენობა
მინა პაჯეტი (თეთრი ფეხის)
შეიღესოს და შეიღებოს ღია ყავისფერი მაღალი ხარისხის ფასადის საღებავით

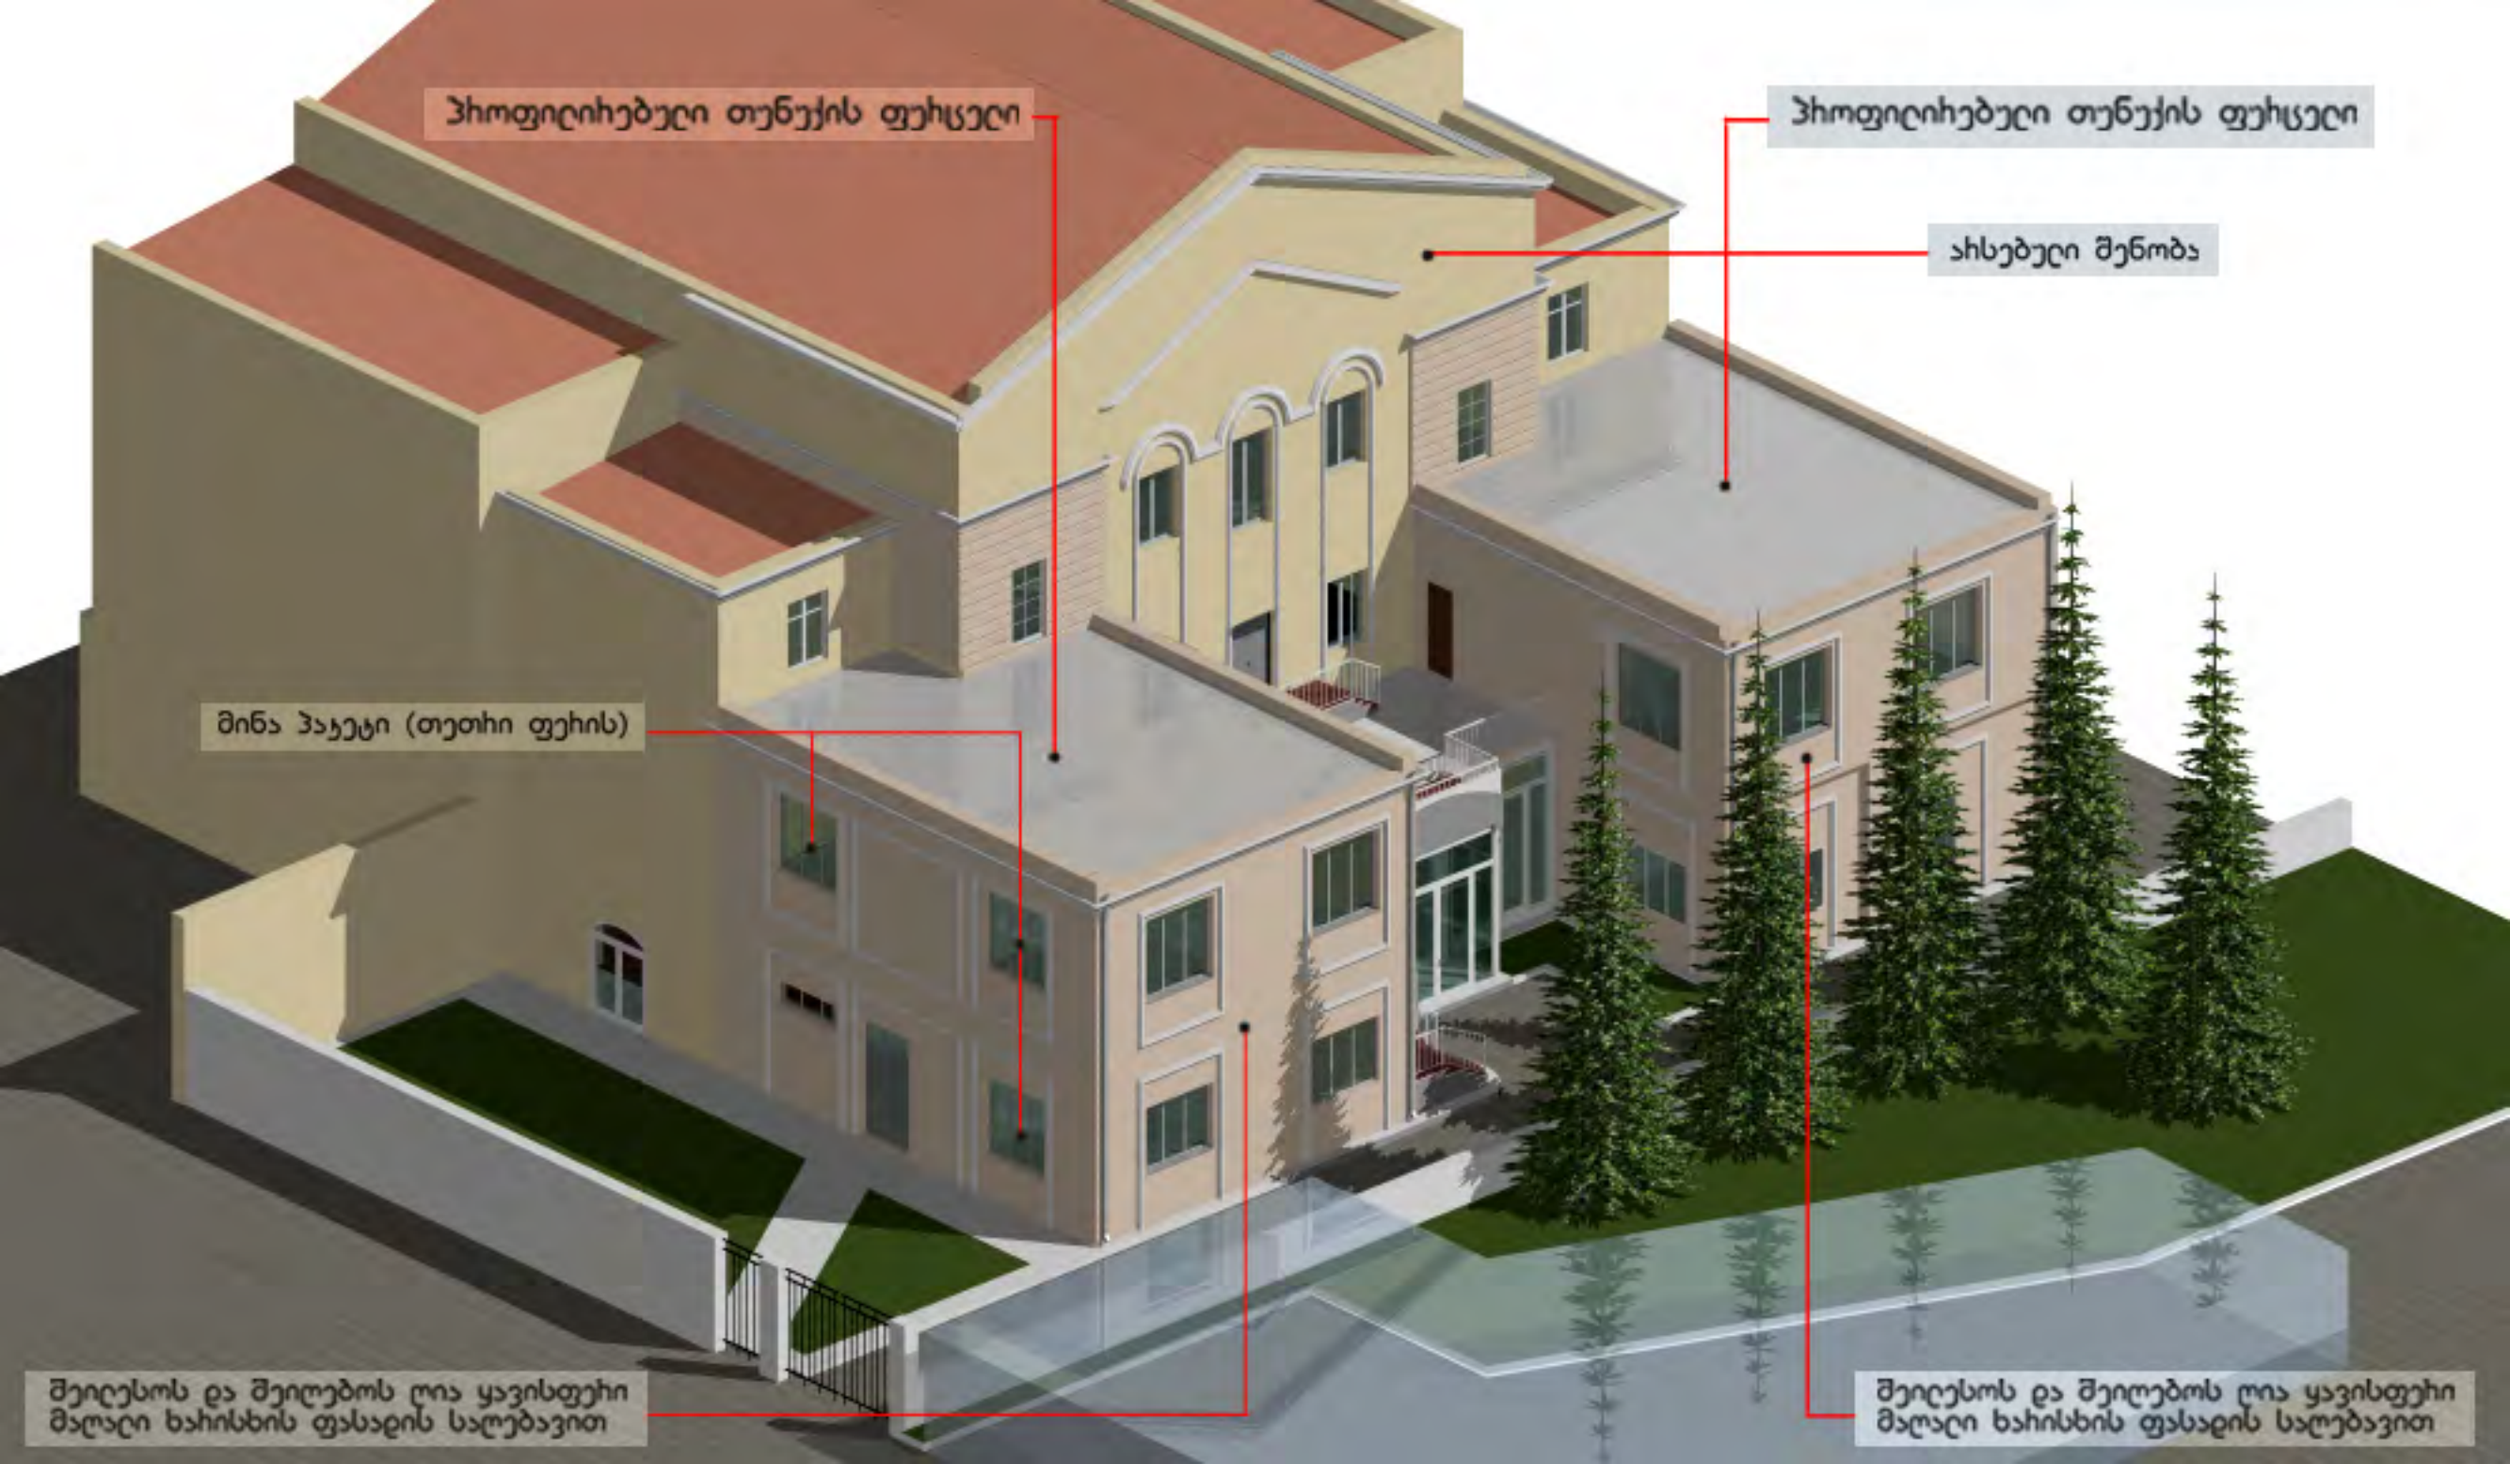
პროფილირებული თუნუქის ფენა
პროფილირებული თუნუქის ფენა
ასხებული მენობა
მინა პაკეტი (თეთრი ფერის)
შეიღებოს და შეიღებოს ღია ყავისფერი მაღალი ხარისხის ფასადის საღებავით
შეიღებოს და შეიღებოს ღია ყავისფერი მაღალი ხარისხის ფასადის საღებავით

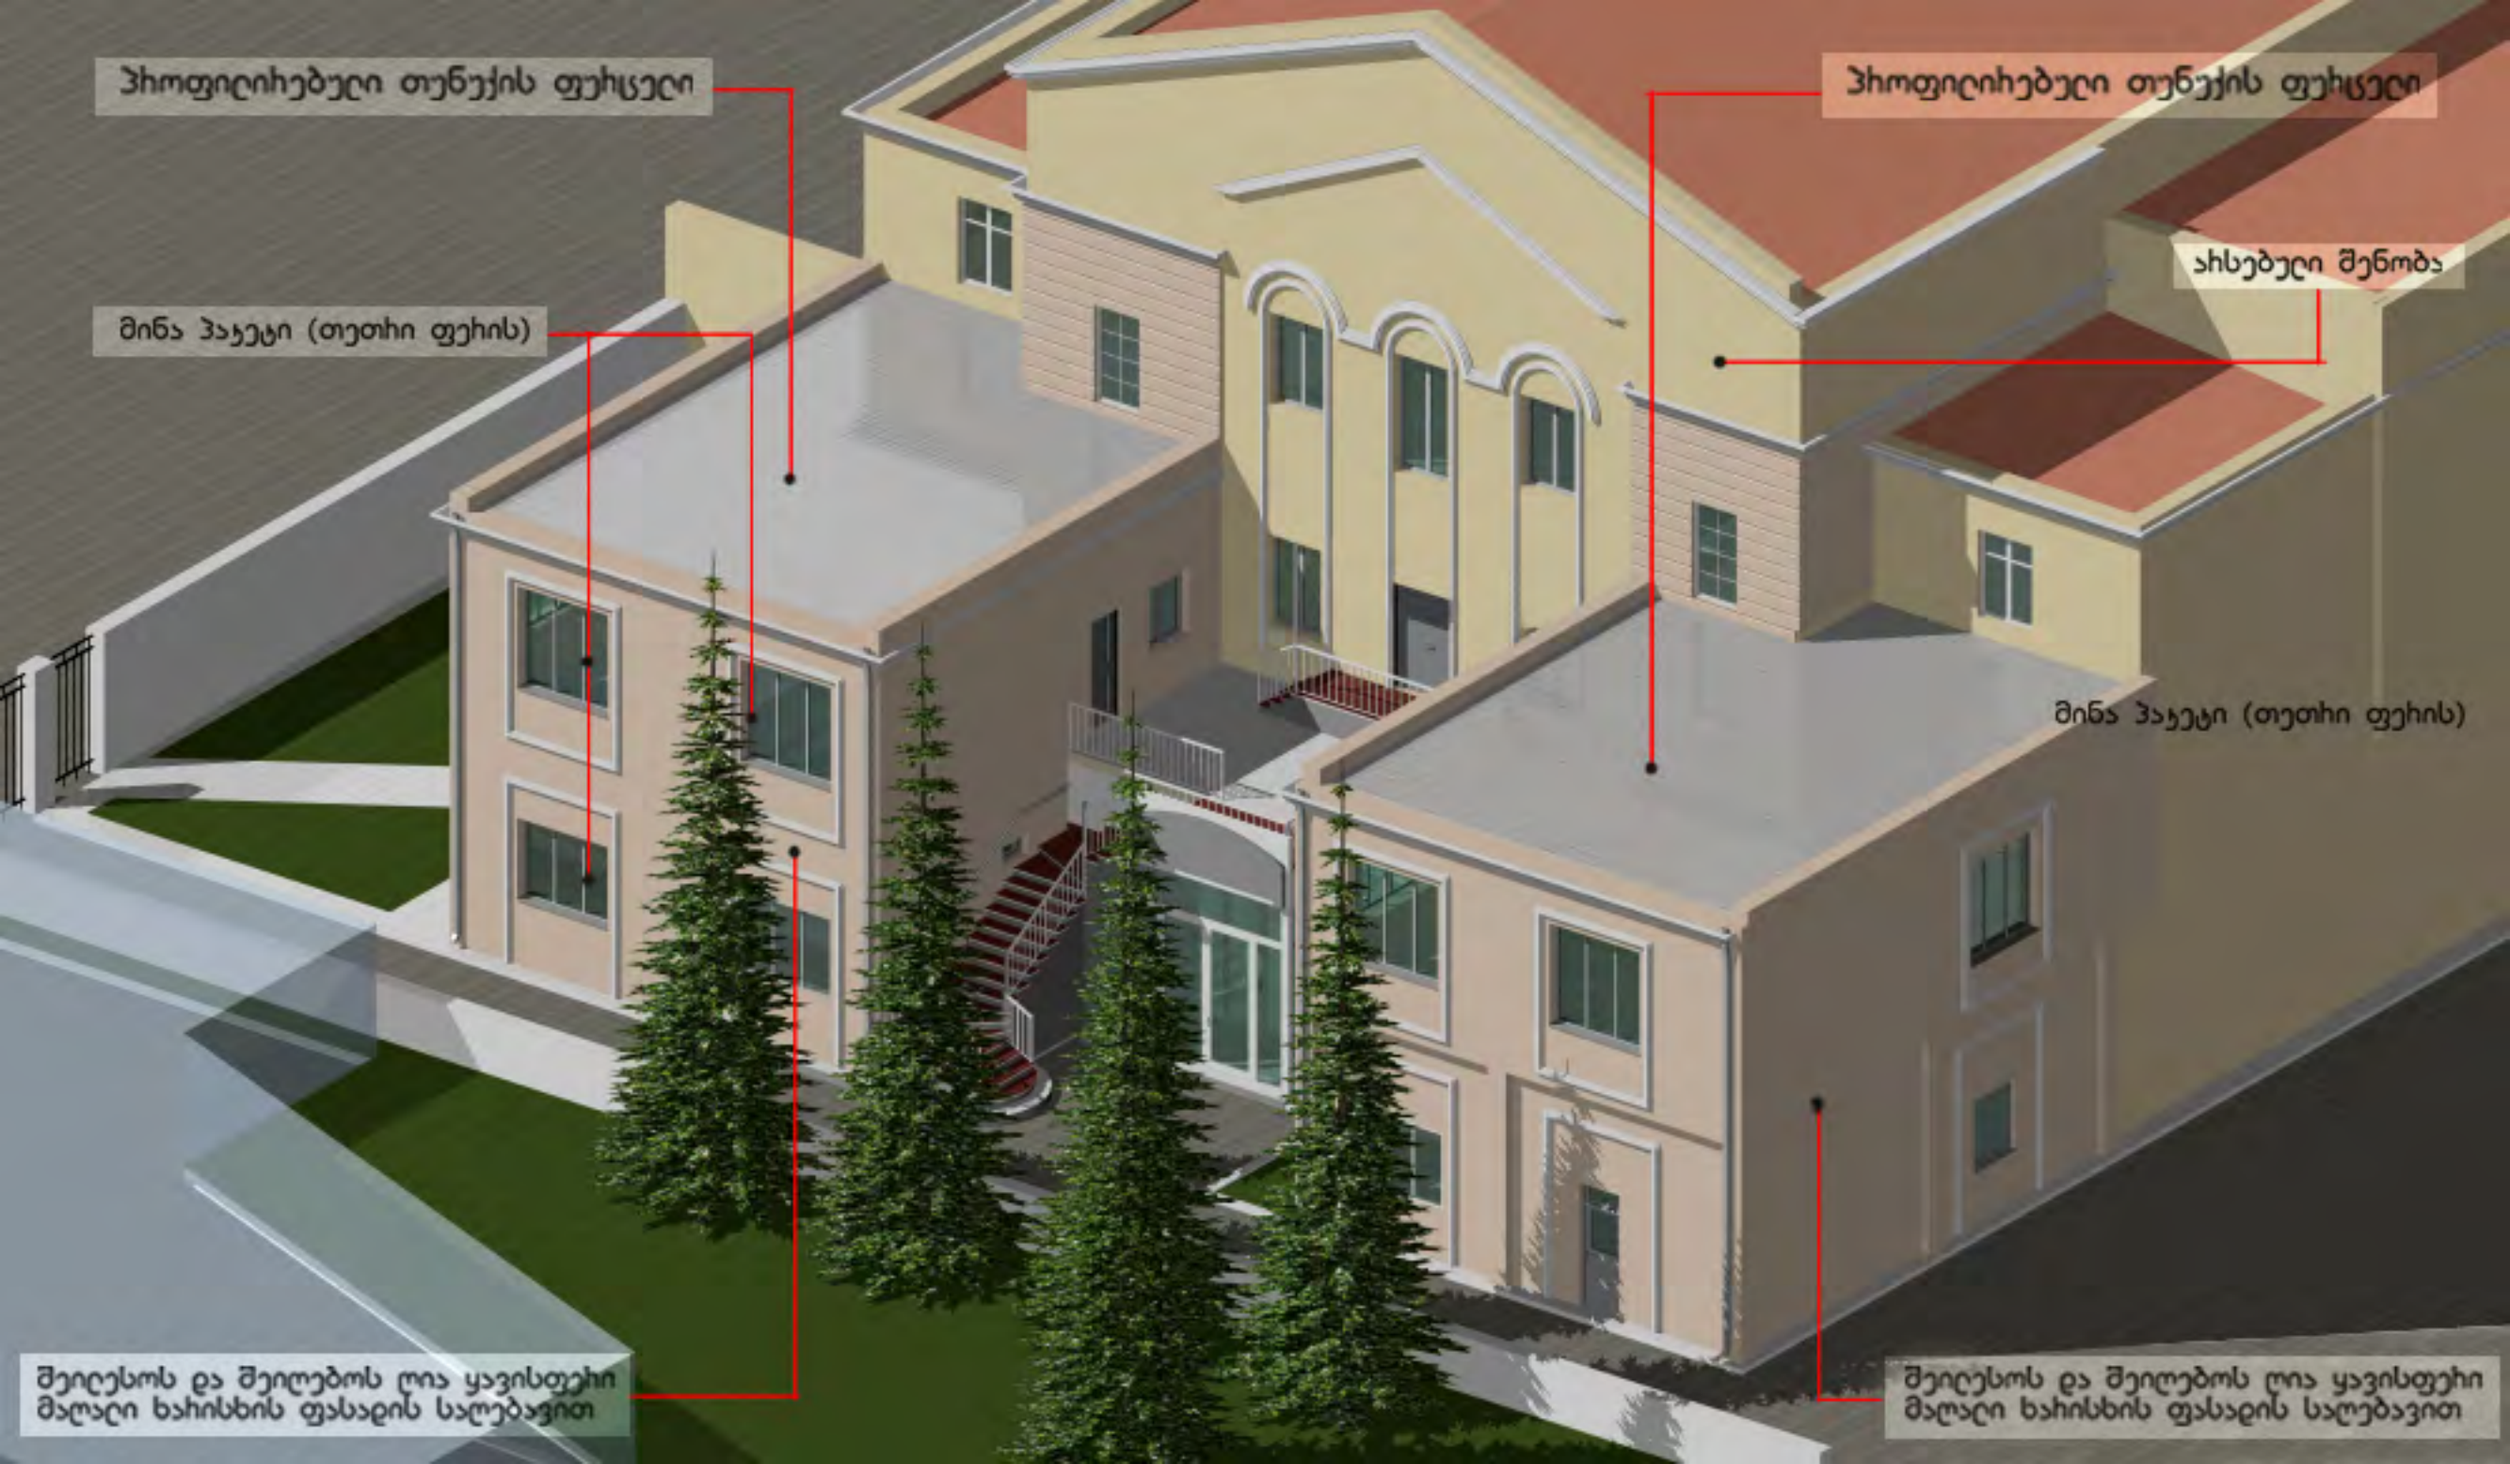
პროფილირებული თუნუქის ფენცელი
მინა პაკეტი (თეთრი ფენის)
შეიღებოს და შეიღებოს ღია ყავისფერი მაღალი ხარისხის ფასადის საღებავით
პროფილირებული თუნუქის ფენცელი
ასხებული შენობა
მინა პაკეტი (თეთრი ფენის)
შეიღებოს და შეიღებოს ღია ყავისფერი მაღალი ხარისხის ფასადის საღებავით



