

ფასადი 1-8 ღერძებს შორის
მ. 1:100

არქიტექტურული ნაწილი

შენიშვნები:

1. ყველა ზომები მოცემულია მმ-ში

პირობითი აღნიშვნები:

იატაკის ნიშნული გეგმაზე

რიგელის ხაზი

მინიშნება გადიდებულ დეტალზე

ა ღერძის ხაზი

1 ჭრილის ხაზი

BAZIS LTD

საპროექტო ორგანიზაცია
შპს "ბაზისტი" ს.კ. 40022506

თანამდებობა	გვარი	ხელმოწერა
დირექტორი	მ.ალიბეგაშვილი	
პრ. მთ. არქ	მ. კვესელავა	
დაამუშავა	ზ. ლოლაშვილი	

ფასადი 1-8 ღერძებს შორის
მ. 1:100

მასშტაბი	ფორმატი	სტადია	ფურცელი	ფურც-ბი
1:100	A-2	მპ		

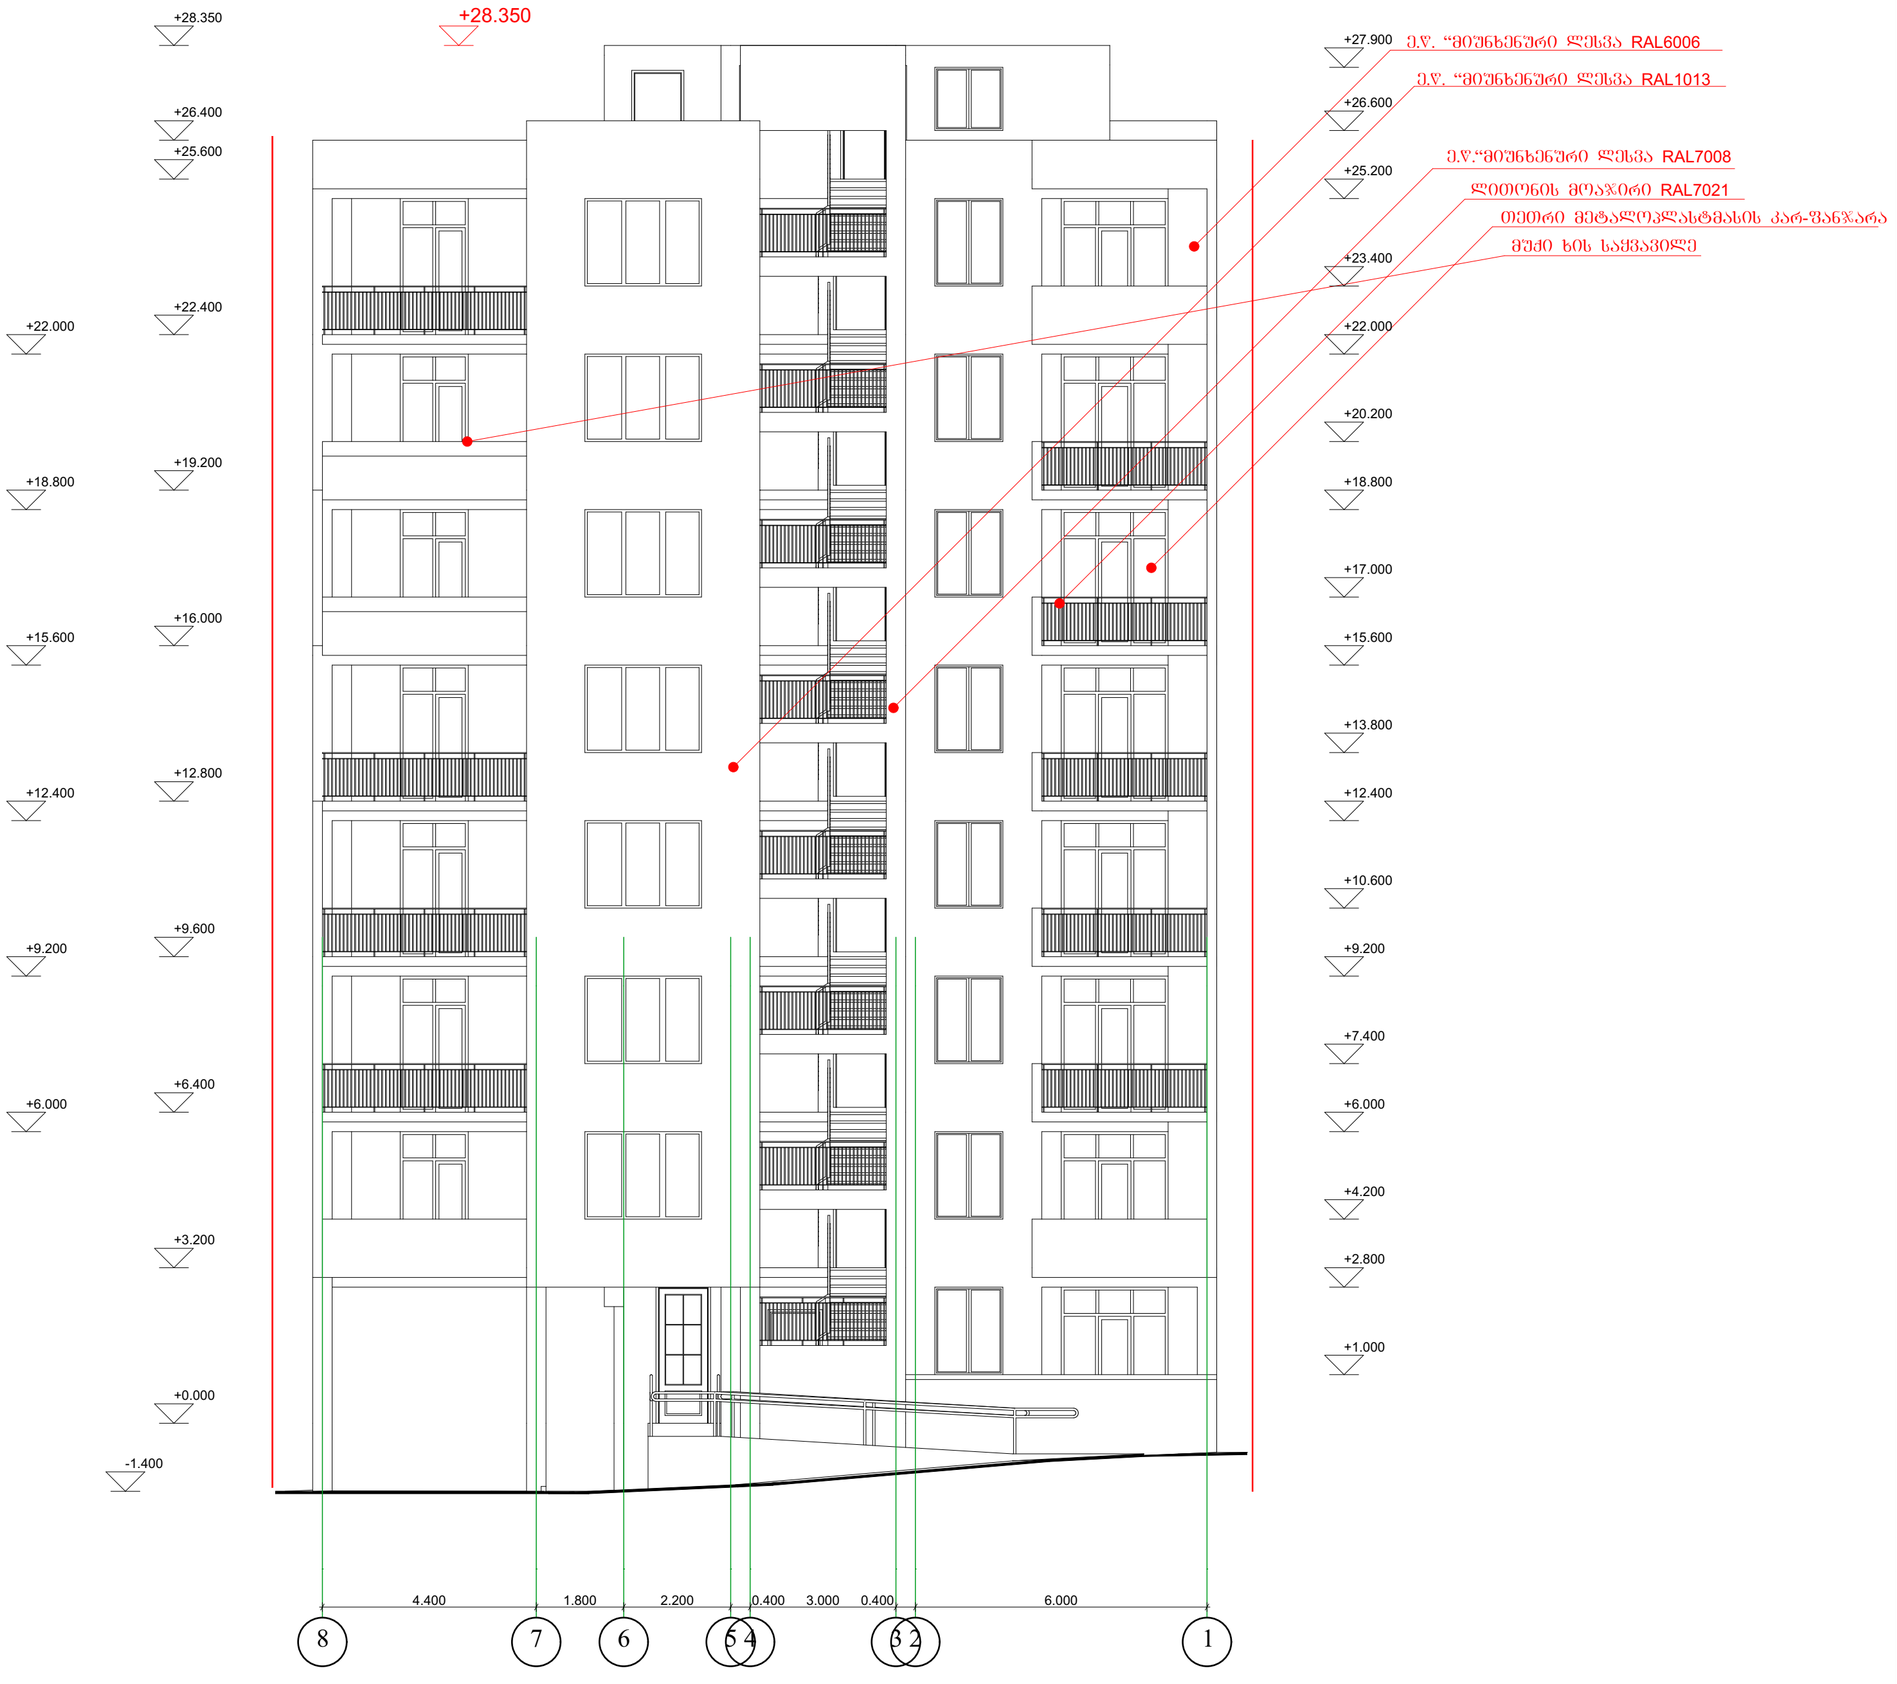

ფასადი 8-1 ღერძებს შორის
მ. 1:100

არქიტექტურული ნაწილი

შენიშვნები:

1. ყველა ზომები მოცემულია მმ-ში

პირობითი აღნიშვნები:

იატაკის ნიშნული გეგმაზე

რიგელის ხაზი

მინიშნება გადიდებულ დეტალზე

ა ღერძის ხაზი

1 ჭრილის ხაზი

BAZIS LTD

საპროექტო ორგანიზაცია
შპს "ბაზისტი" ს.კ. 40022506

თანამდებობა	გვარი	ხელმოწერა
დირექტორი	მ.ალიბეგაშვილი	
პრ. მთ. არქ	მ. კვესელავა	
დაამუშავა	ზ. ლოლაშვილი	

ფასადი 8-1 ღერძებს შორის
მ. 1:100

მასშტაბი	ფორმატი	სტადია	ფურცელი	ფურც-ბი
1:100	A-2	მპ		

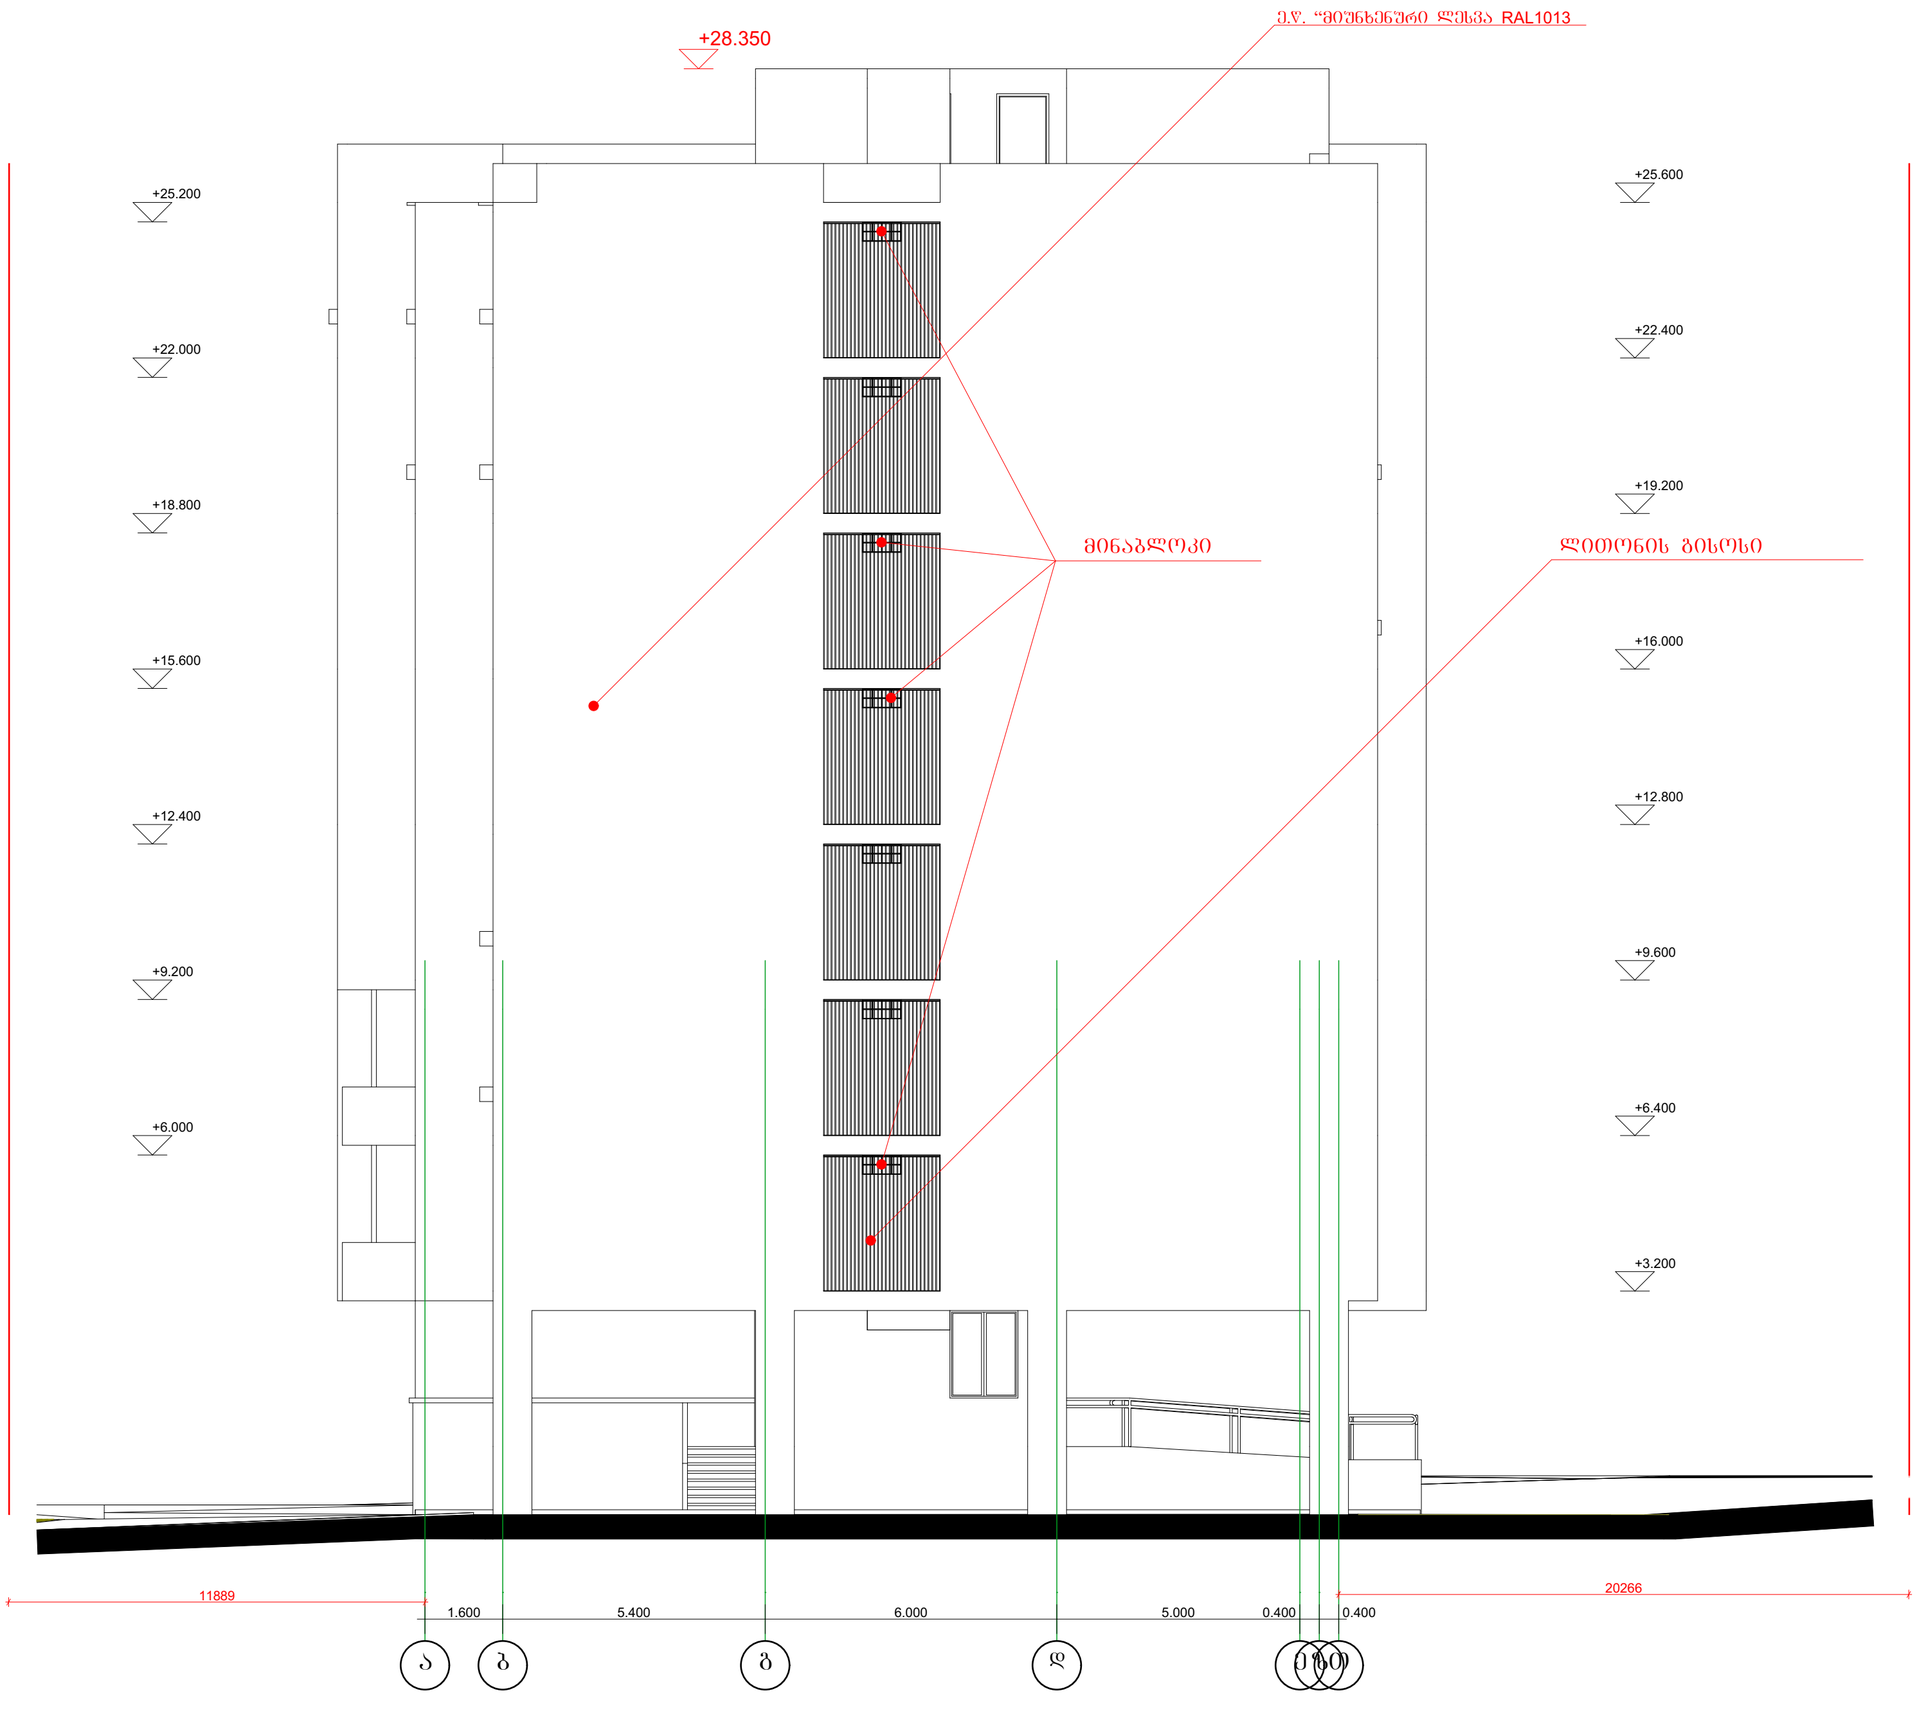

ფასადი ა-თ ღერძებს შორის
მ. 1:100

არქიტექტურული ნაწილი

შენიშვნები:

1. ყველა ზომები მოცემულია მმ-ში

პიროგითი აღნიშვნები:

იატაკის ნიშნული გეგმაზე

რიგელის ხაზი

მინიშნებაა გადიდებულ დეტალზე

ა ღერძის ხაზი

1 ჭრილის ხაზი

BAZIS LTD

საპროექტო ორგანიზაცია
შპს "ბაზისი" ს.კ. 40022506

თანამდებობა	გვარი	ხელმოწერა
დირექტორი	მ.ალიბეგაშვილი	
პრ. მთ. არქ	მ. კვესელავა	
დაამუშავა	ზ. ლოლაშვილი	

ფასადი ა-თ ღერძებს შორის
მ. 1:100

მასშტაბი	ფორმატი	სტადია	ფურცელი	ფურც-ბი
1:100	A-2	მპ		

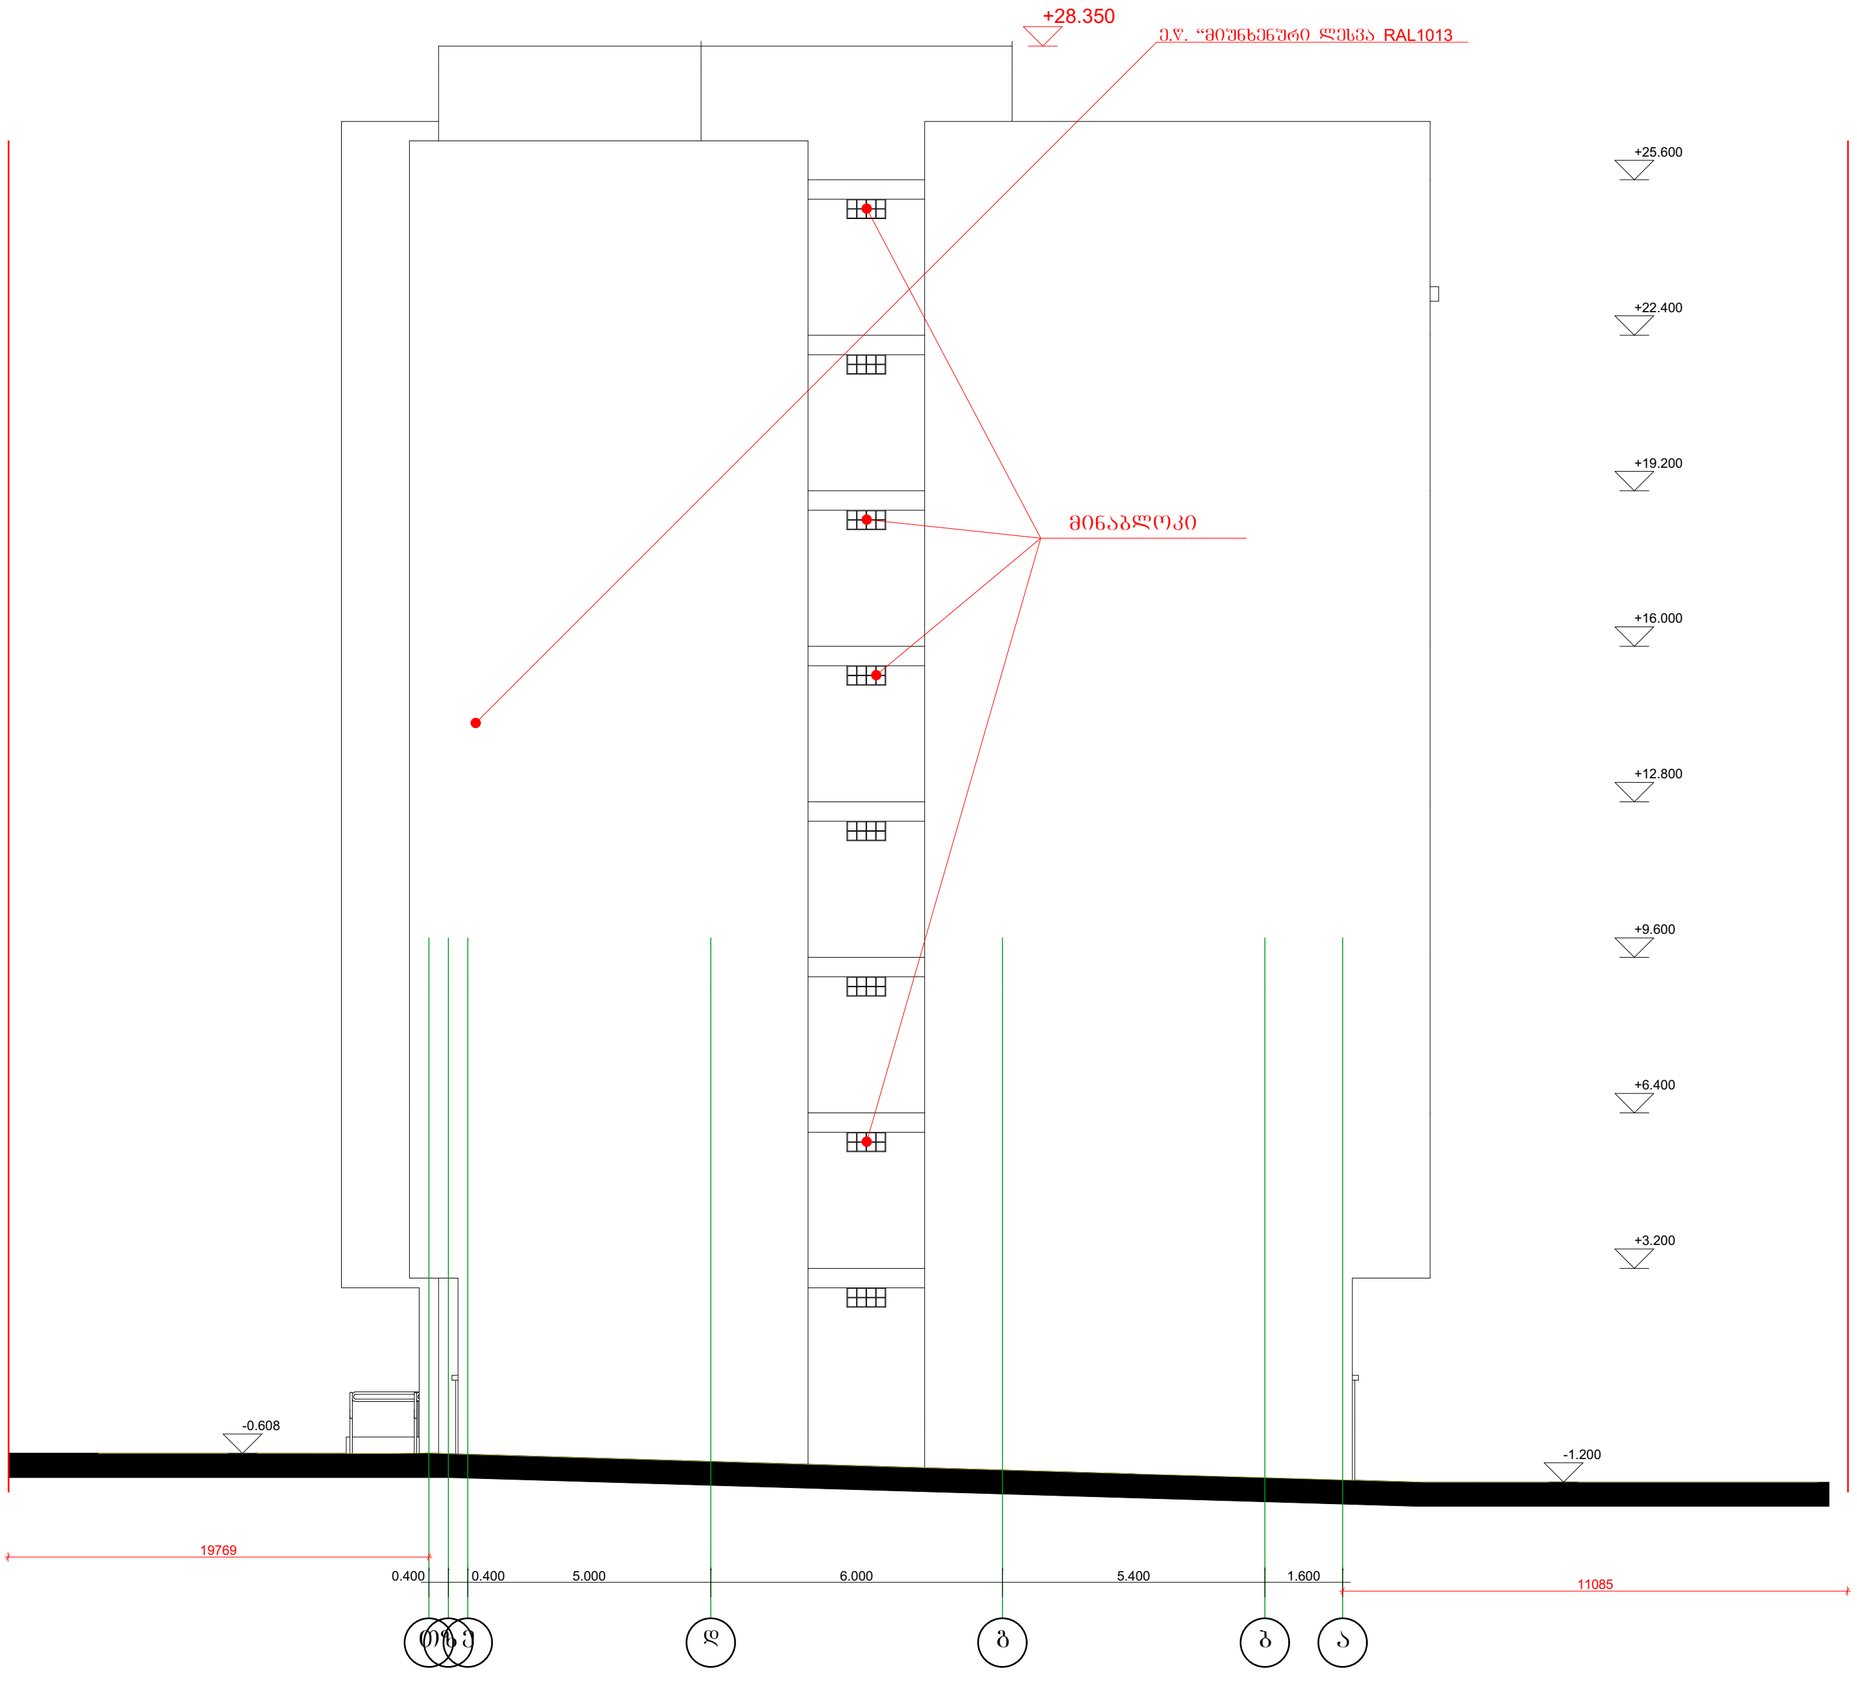

ფასადი თ-ა ღერძებს შორის
მ. 1:100

არქიტექტურული ნაწილი

შენიშვნები:

1. ქვედა ზომები მოცემულია მმ-ში

პიროგითი აღნიშვნები:

იატაკის ნიშნული გეგმაზე

რიგელის ხაზი

მინიშნებაა გადიდებულ დეტალზე

ა ღერძის ხაზი

1 ჭრილის ხაზი

BAZIS LTD

საპროექტო ორგანიზაცია
შპს "ბაზისტი" ს.კ. 40022506

თანამდებობა	გვარი	ხელმოწერა
დირექტორი	მ.ალიბეგაშვილი	
პრ. მთ. არქ	მ. კვესელავა	
დაამუშავა	ზ. ლოლაშვილი	

ფასადი თ-ა ღერძებს შორის
მ. 1:100

მასშტაბი	ფორმატი	სტადია	ფურცელი	ფურც-ბი
1:100	A-2	მპ		