ფორმატი	ფორმატი	პროექტის N	ფაილის სახელი
A-1			

პირობითი აღნიშვნები LEGEND

+3.30 არქიტექტურული ნიშნული

ბრილის ხაზი

ღერძის ხაზი

±0.00=460.00 ნიშნულის აღნიშვნა

პირობითი აღნიშვნები

1. ნახაზზე ზომები მოცემულია მილიმეტრებში;
2. ნახაზზე ყველა ცვლილება შეთანხმებული უნდა იყოს პროექტის ავტორთან;
3. შურცლის კონექტირებით ავტომატურად უქმდება წინა ვარიანტი

დამკვეთი CLIENT	
პროექტი PROJECT	მრავალფუნქციური საცხოვრებელი კომპლექსი

მისამართი ADDRESS	გვარი	ხელმოწერა
დირექტორი	სპიორგაია	
მთ.არქიტექტორი	დკვანტალიანი	
ავტორი	დკვანტალიანი	
კონსტრუქტორი		
დაამუშავა		
შეამოწმა		

არქიტექტურული ნაწილი
ACHITEQTURE

მასშტაბი SCALE	1:100	თარიღი DATE OF ISSUE	28/12/2020

მიწის ნაკვეთის გეგმა
სახურავის სართულის ჩვენებით

სტადია STAGE	ეტაპის INDEX	შურცელი PAGES
შუშა პროექტი	ა–1	2

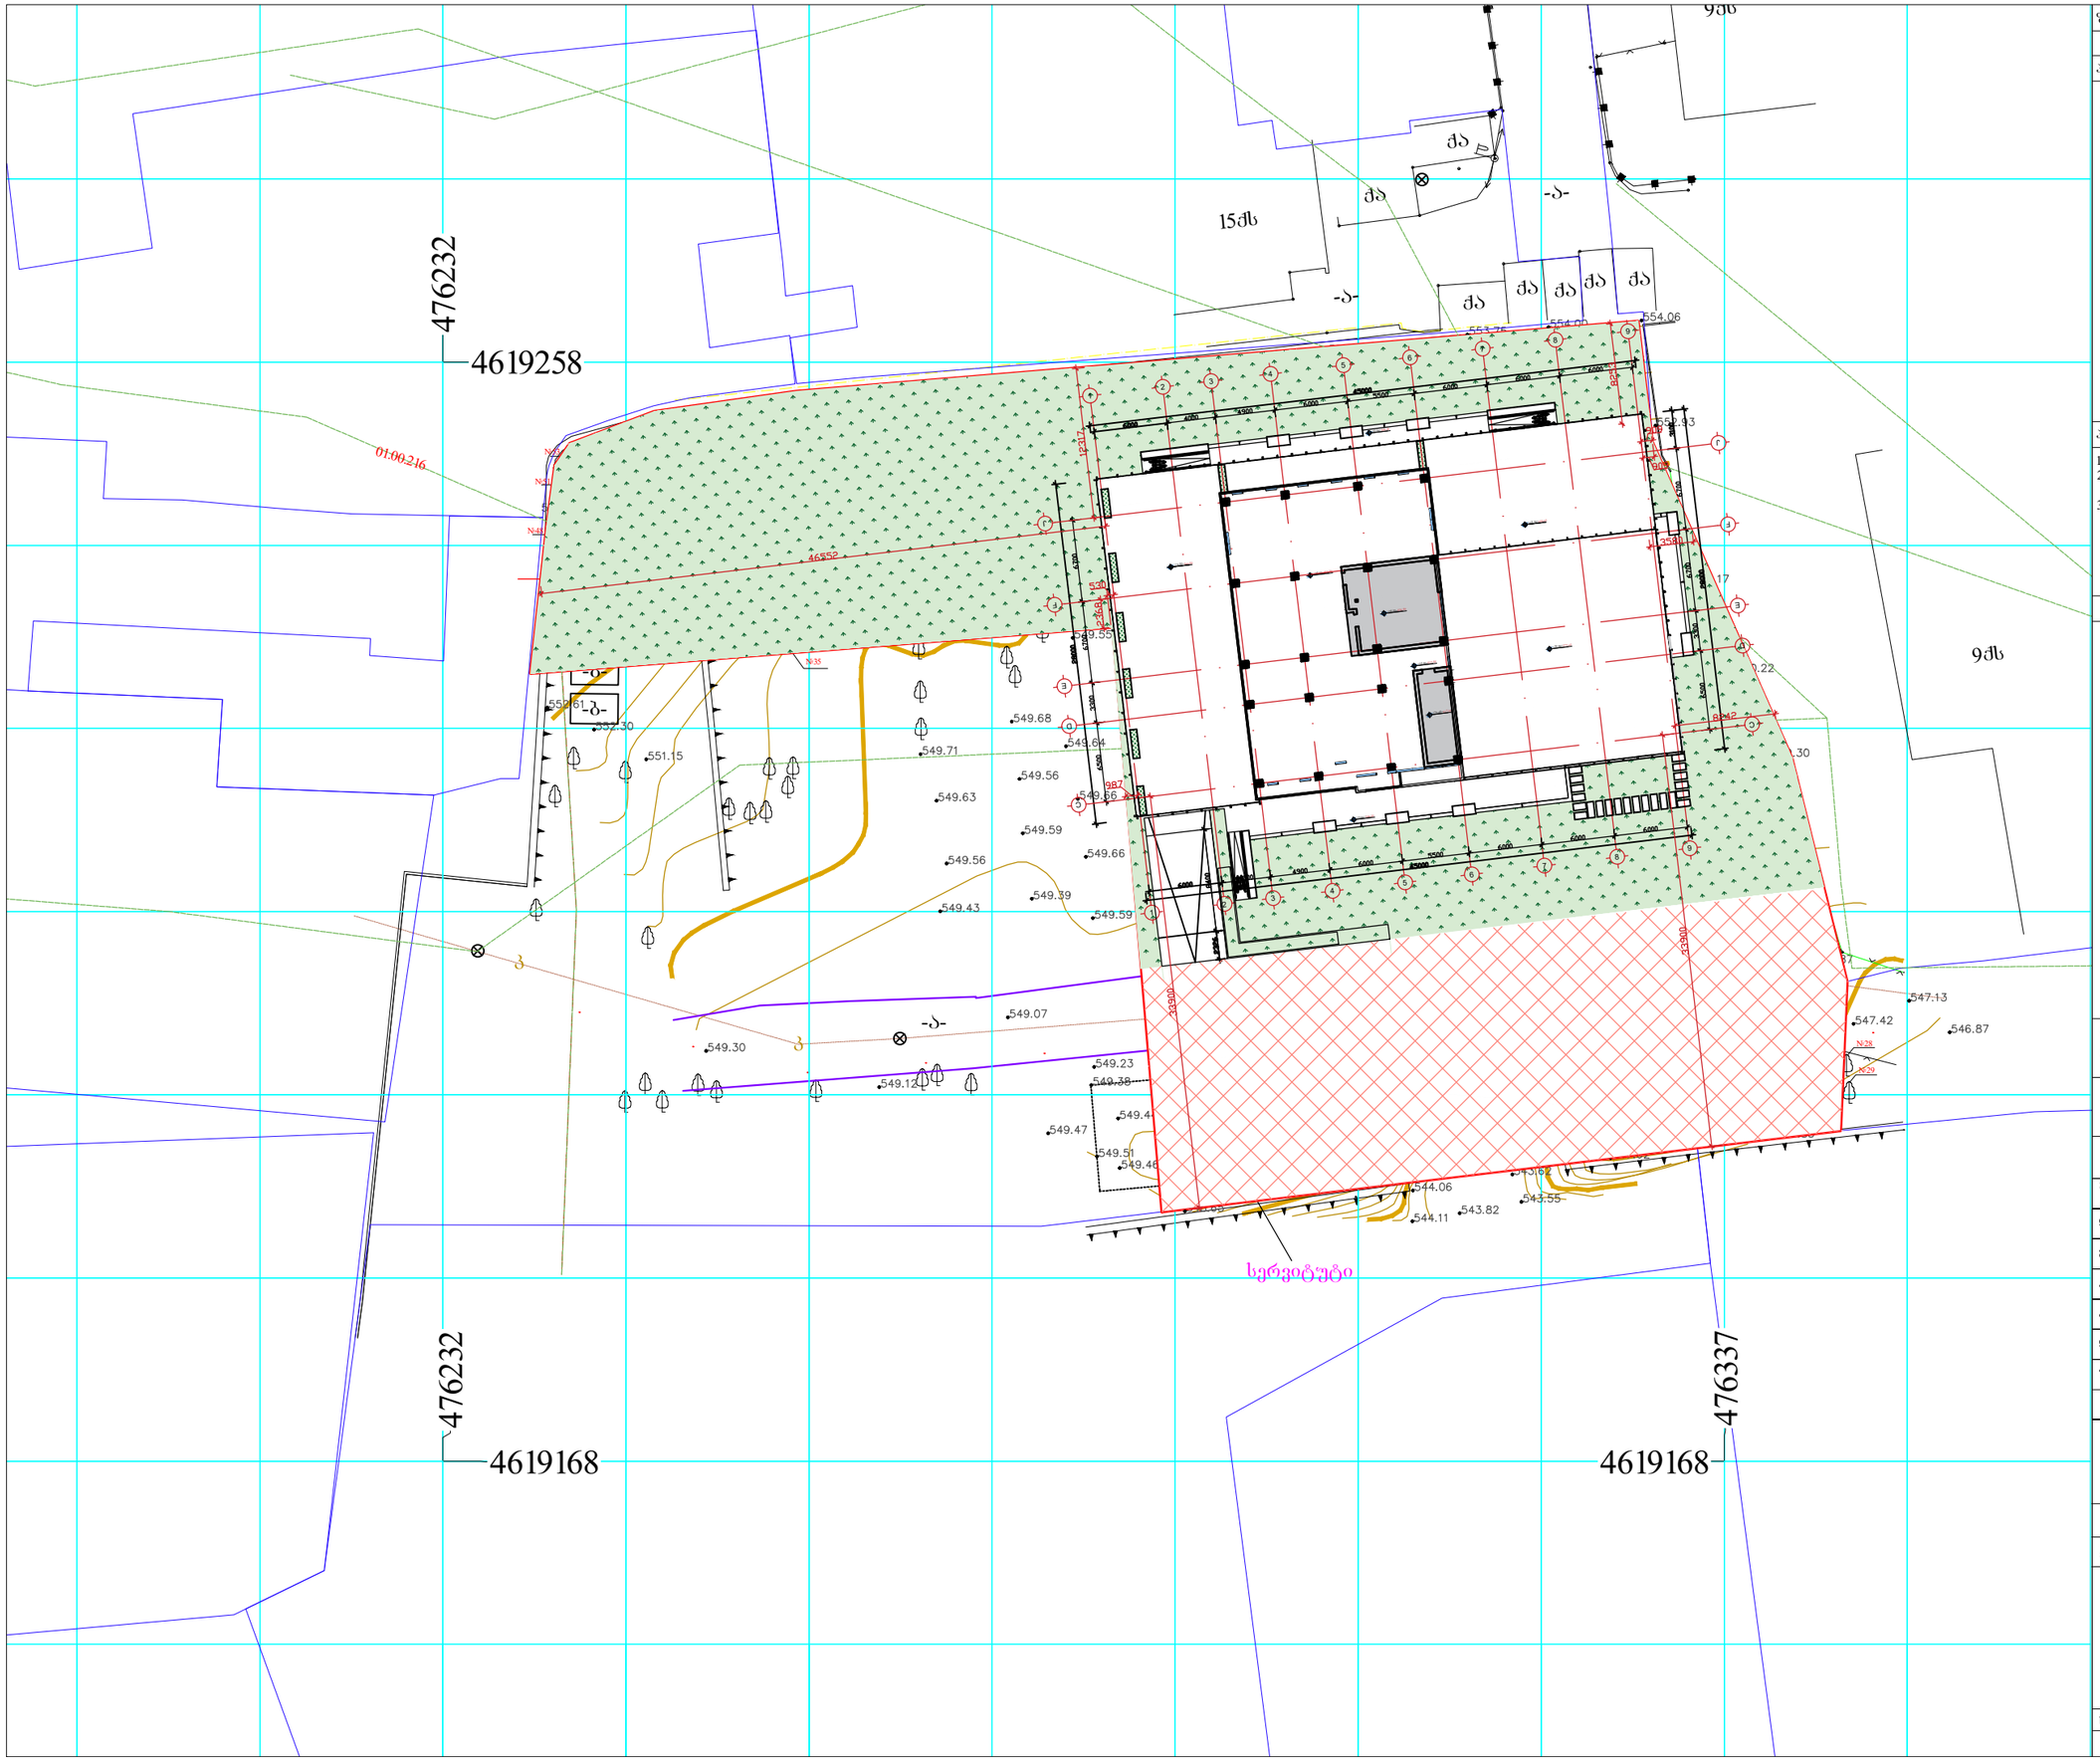

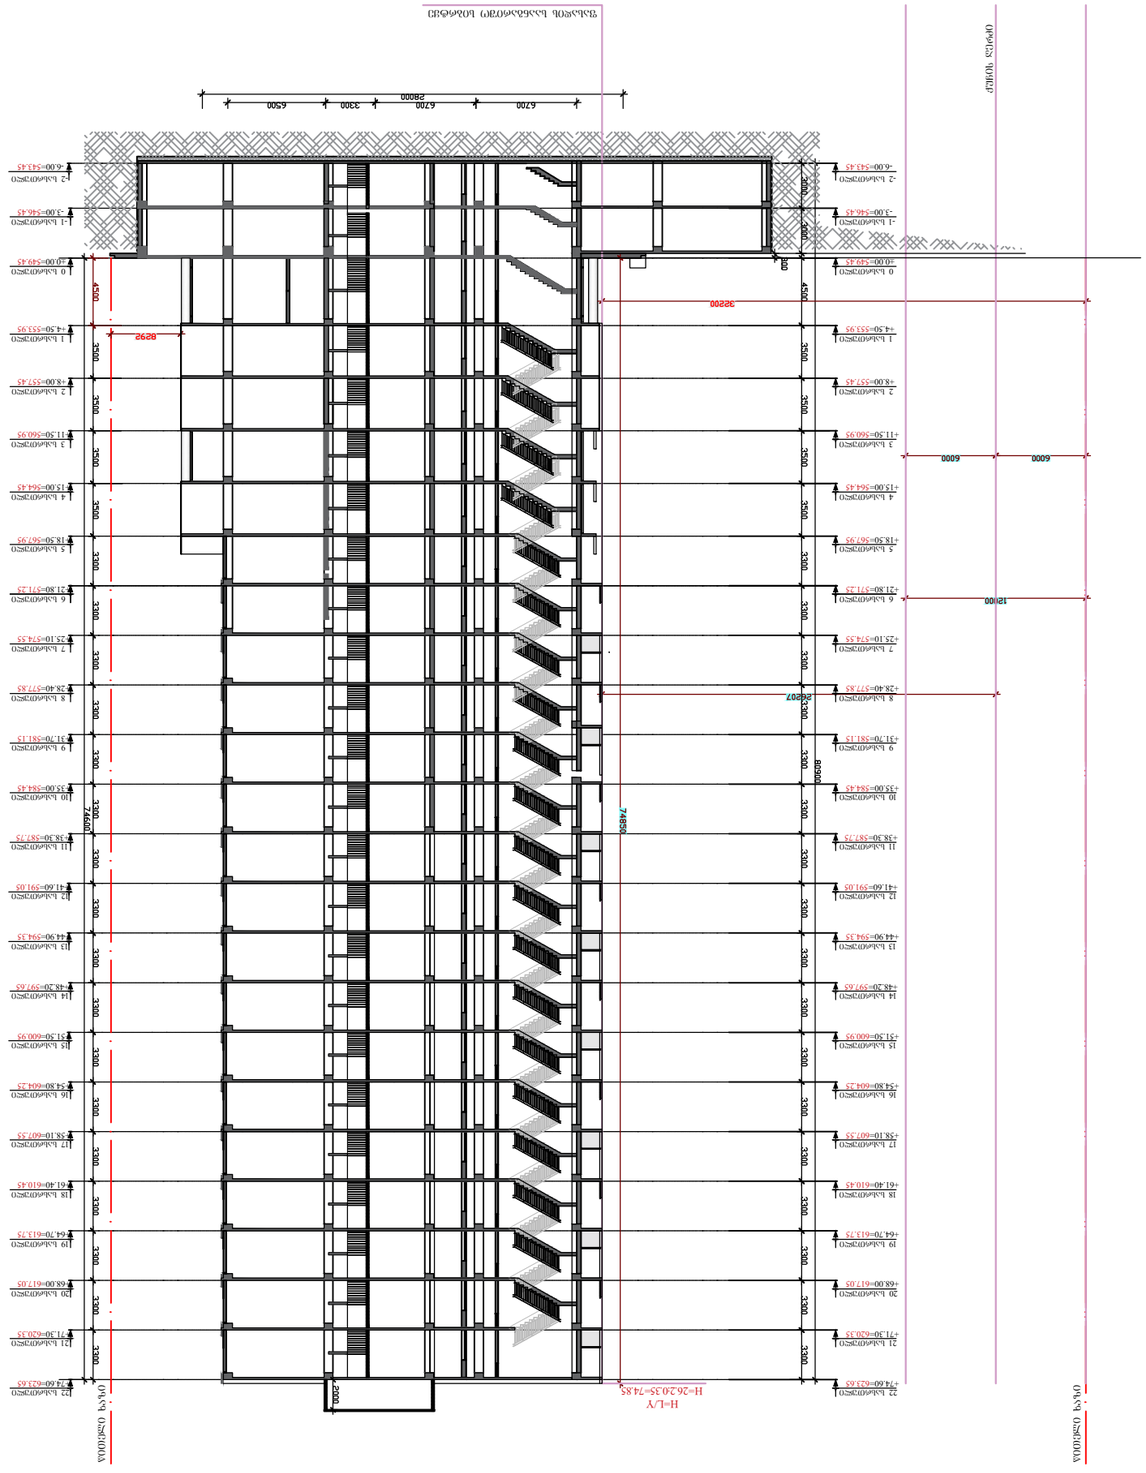
ფასადი ასოების ნახაზის ნაწილის დეტალი იხილეთ ნახ.-ზე
H=L/Y
H=26.2.0.35=74.85
ფასადი ასოების ნახაზის ნაწილის დეტალი იხილეთ ნახ.-ზე
ფასადი ასოების ნახაზი
22 სართული +74.60=623.65
21 სართული +71.30=620.35
20 სართული +68.00=617.05
19 სართული +64.70=613.75
18 სართული +61.40=610.45
17 სართული +58.10=607.55
16 სართული +54.80=604.25
15 სართული +51.50=600.95
14 სართული +48.20=597.65
13 სართული +44.90=594.35
12 სართული +41.60=591.05
11 სართული +38.30=587.75
10 სართული +35.00=584.45
9 სართული +31.70=581.15
8 სართული +28.40=577.85
7 სართული +25.10=574.55
6 სართული +21.80=571.25
5 სართული +18.50=567.95
4 სართული +15.00=564.45
3 სართული +11.50=560.95
2 სართული +8.00=557.45
1 სართული +4.50=553.95
0 სართული ±0.00=549.45
-1 სართული -3.00=546.45
-2 სართული -6.00=543.45
6200
6700
3300
6500
28000
32200
8292
6000
6000
12000
2800
3500
4500
3300
3300
3300