
ტოპოგრაფიული გეგმა



ქ.თბილისი, ჭუჩა სანდრო ეული, №7 შპს „ბრინ ლენდ-ის" სახელზე რეგისტრირებული არასასოფლო-სამეურნეო მიწის ნაკვეთის

ტოპოგრაფიული გეგმა

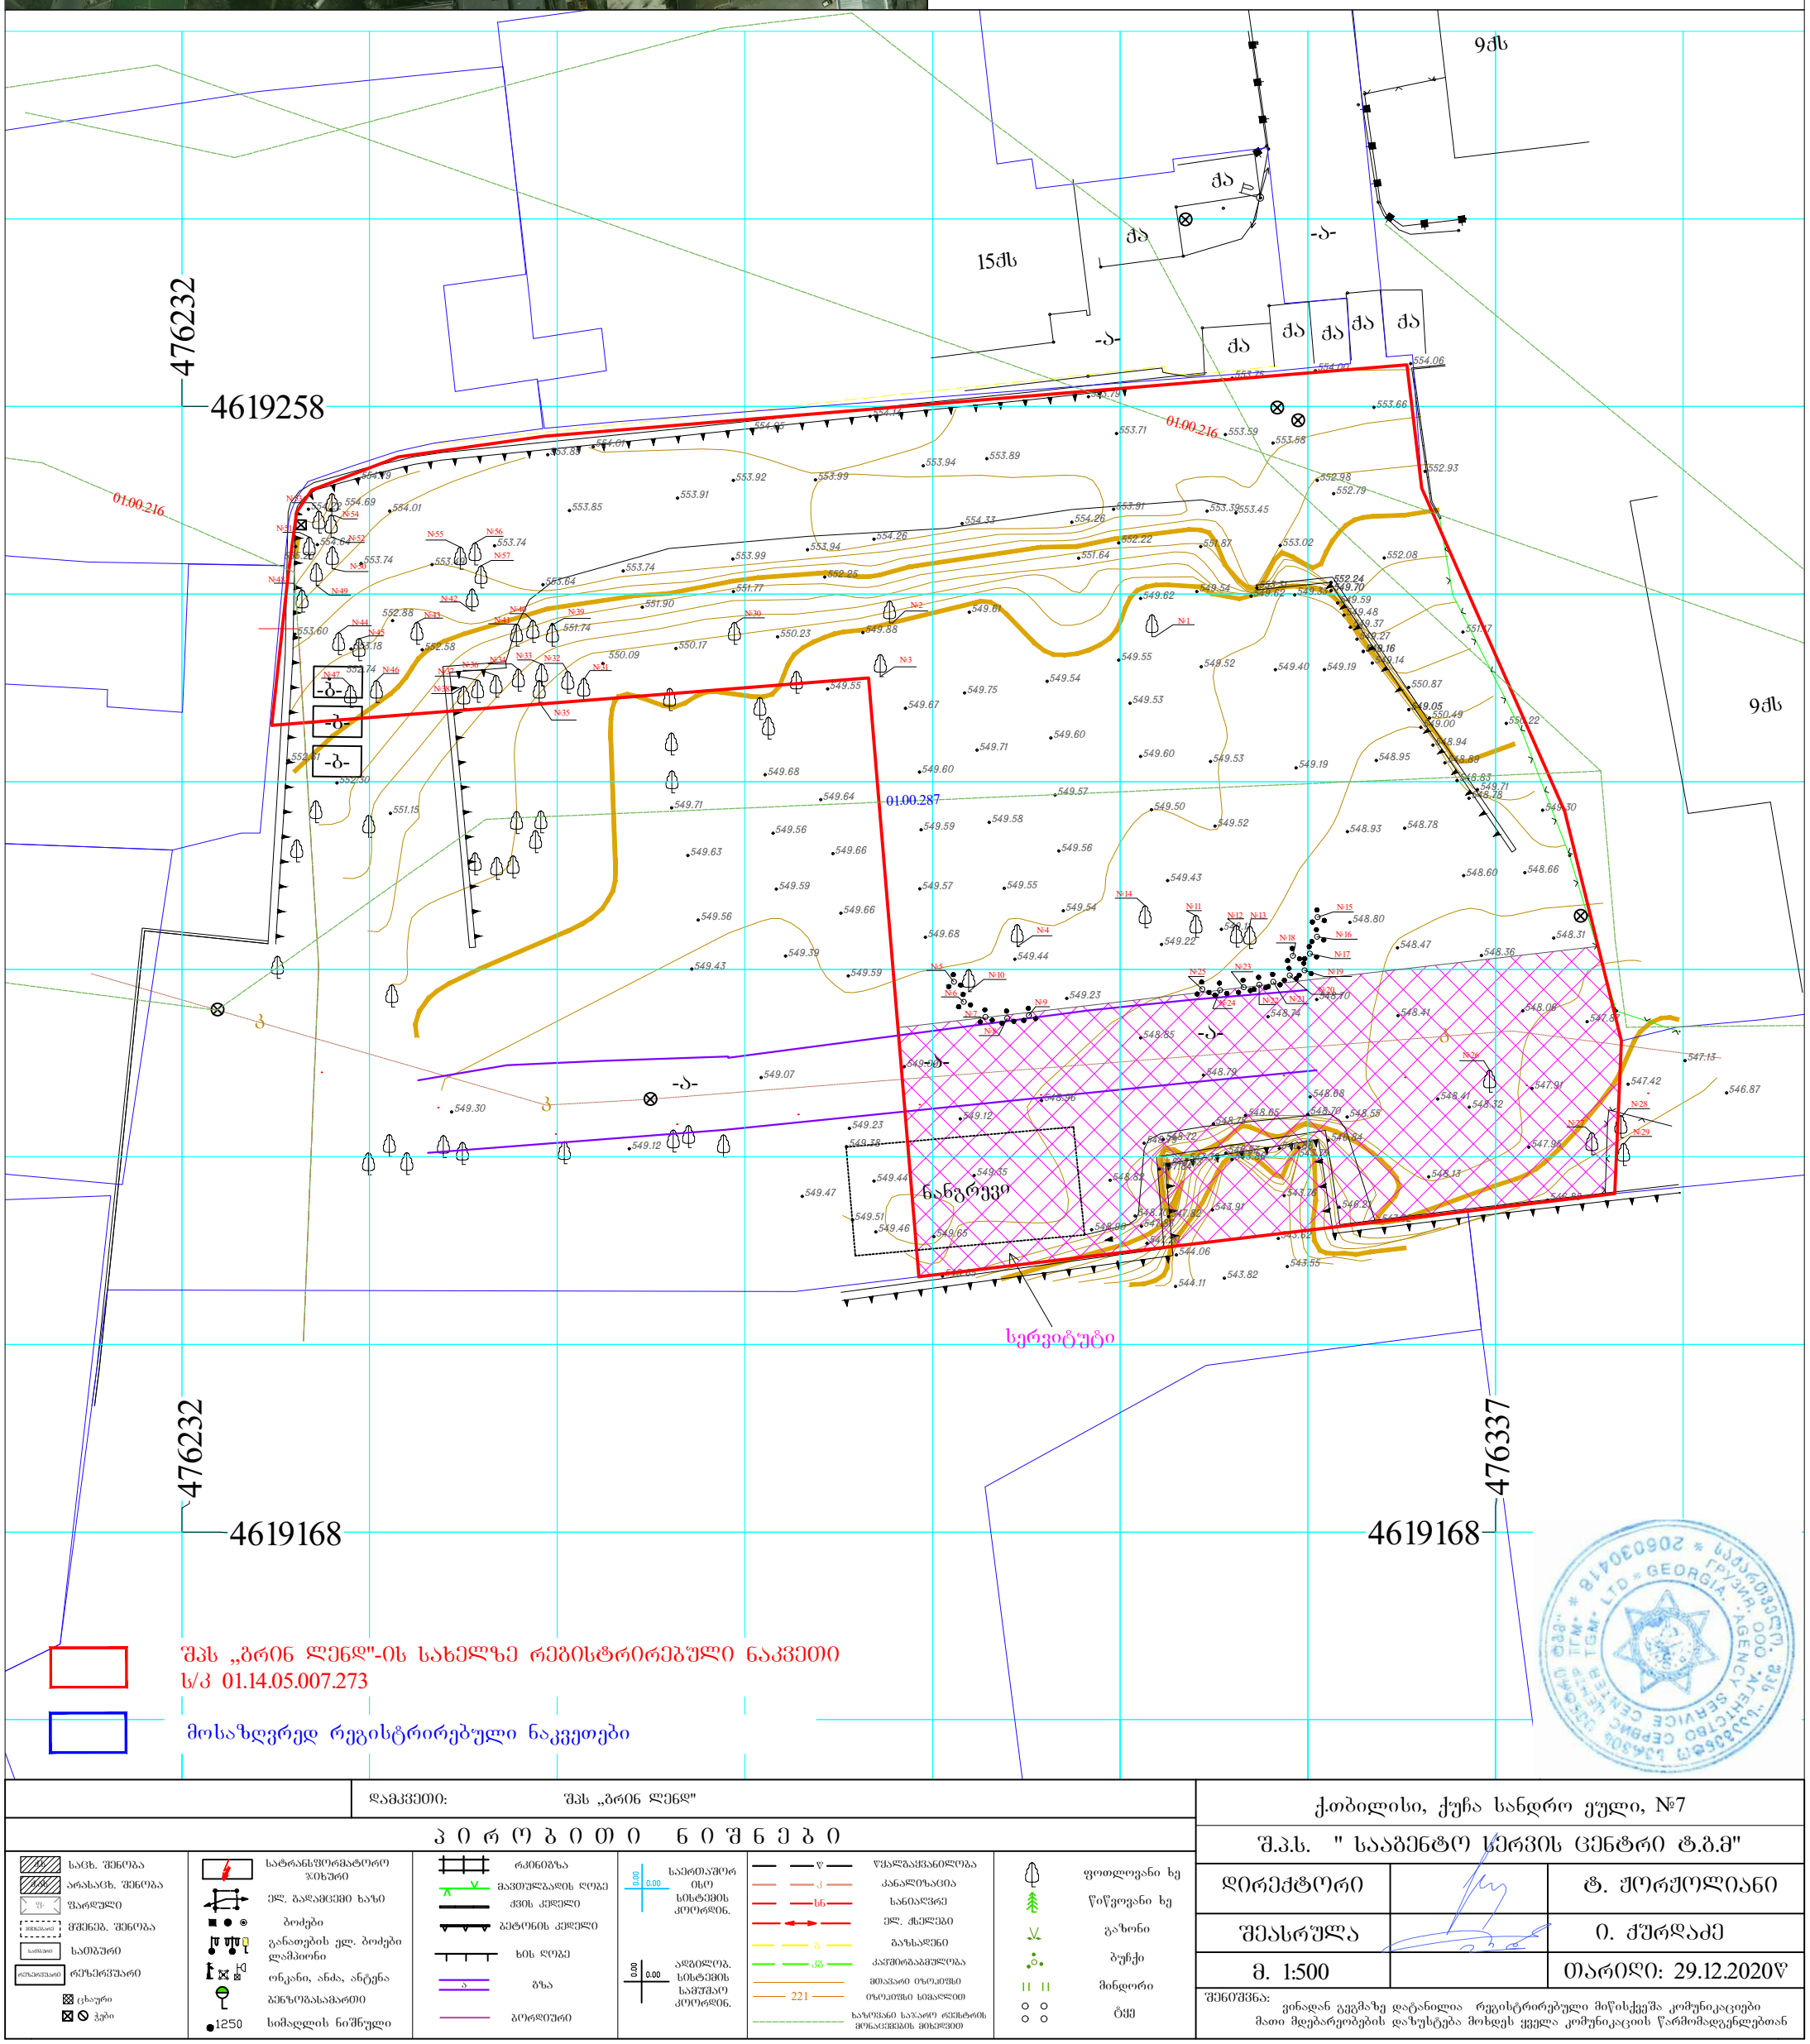

დამკვეთი:	შპს „ბრინ ლენდ"

პირობითი ნიშნები

საცხ. შენობა	სატრანსფორმატორო ჯიხური	რკინიგზა	საერთაშორისო სისტემის კოორდინ.	წყალგაყვანილობა	ფოთლოვანი ხე
არასაცხ. შენობა	ელ. გადამცემი ხაზი	მავთულბადის ღობე		კანალიზაცია	წიწვოვანი ხე
შარდული	ბოძები	ქვის კედელი		სანიაღვრე	გაზონი
მშენებ. შენობა	განათების ელ. ბოძები ლამპიონი	ბეტონის კედელი		ელ. ქსელები	ბუჩქი
სათბური	ონკანი, ანძა, ანტენა	ხის ღობე	ადგილობრ. სისტემის საშუალო კოორდინ.	გაზსადენი	მინდორი
რეზერვუარი	ბენზოგასამართი	გზა		კავშირგაბმულობა	ტყე
ცხაური	სიმაღლის ნიშნული	ბორდიური		მთავარი ოპტიკური	
ჭები				ოპტიკური სიმაღლით	
				ხაზობრივი საჯარო რესურსის მოწაცემების მიხედვით	

	ქ.თბილისი, ქუჩა სანდრო ეული, №7	
	შ.პ.ს. " სააბენტო სერვის ცენტრი ტ.ბ.მ"	
დირექტორი		ტ. შორშოლიანი
შეასრულა		ი. ქურდაძე
მ. 1:500		თარიღი: 29.12.2020წ

შენიშვნა:
ვინაიდან გეგმაზე დატანილია რეგისტრირებული მიწისქვეშა კომუნიკაციები მათი მფლობარეობების დაზუსტება მოხდეს ყველა კომუნიკაციის წარმომადგენლებთან

ფორმატი	ფორმატი	პროექტის N	შაილის სახელი
A-1			

პირობითი აღნიშვნები LEGEND

+3.30 არქიტექტურული ნიშნული

ზრილის ხაზი

ღერძის ხაზი

±0.00=460.00 ნიშნულის აღნიშვნა

პირობითი აღნიშვნები

1. ნახაზზე ზომები მოცემულია მილიმეტრებში;
2. ნახაზზე ყველა ცვლილება შეთანხმებული უნდა იქნეს პროექტის ავტორთან;
3. შურცლის კონსტრუქციები ავტომატურად შეიძლება ცვლა ვარიანტი

დამკვეთი CLIENT	
პროექტი PROJECT	მრავალფუნქციური საცხოვრებელი კომპლექსი


მისამართი ADDRESS	ბჭარი	ხელმოწერა
დირექტორი	ს.ჯიორგაია	
მთ.არქიტექტორი	დ.ქანტალიანი	
ავტორი	დ.ქანტალიანი	
კონსტრუქტორი		
დაამუშავა		
შეამოწმა		

არქიტექტურული ნაწილი
ACHITEQTURE

მასშტაბი SCALE	1:100	თარიღი DATE OF ISSUE	28/12/2020

მიწის ნაკვეთის გეგმა 0
საერთოლის ჩვენებით

სტადია STAGE	ინდექსი INDEX	ფურცელი PAGES
მუშა პროექტი	ა–1	2

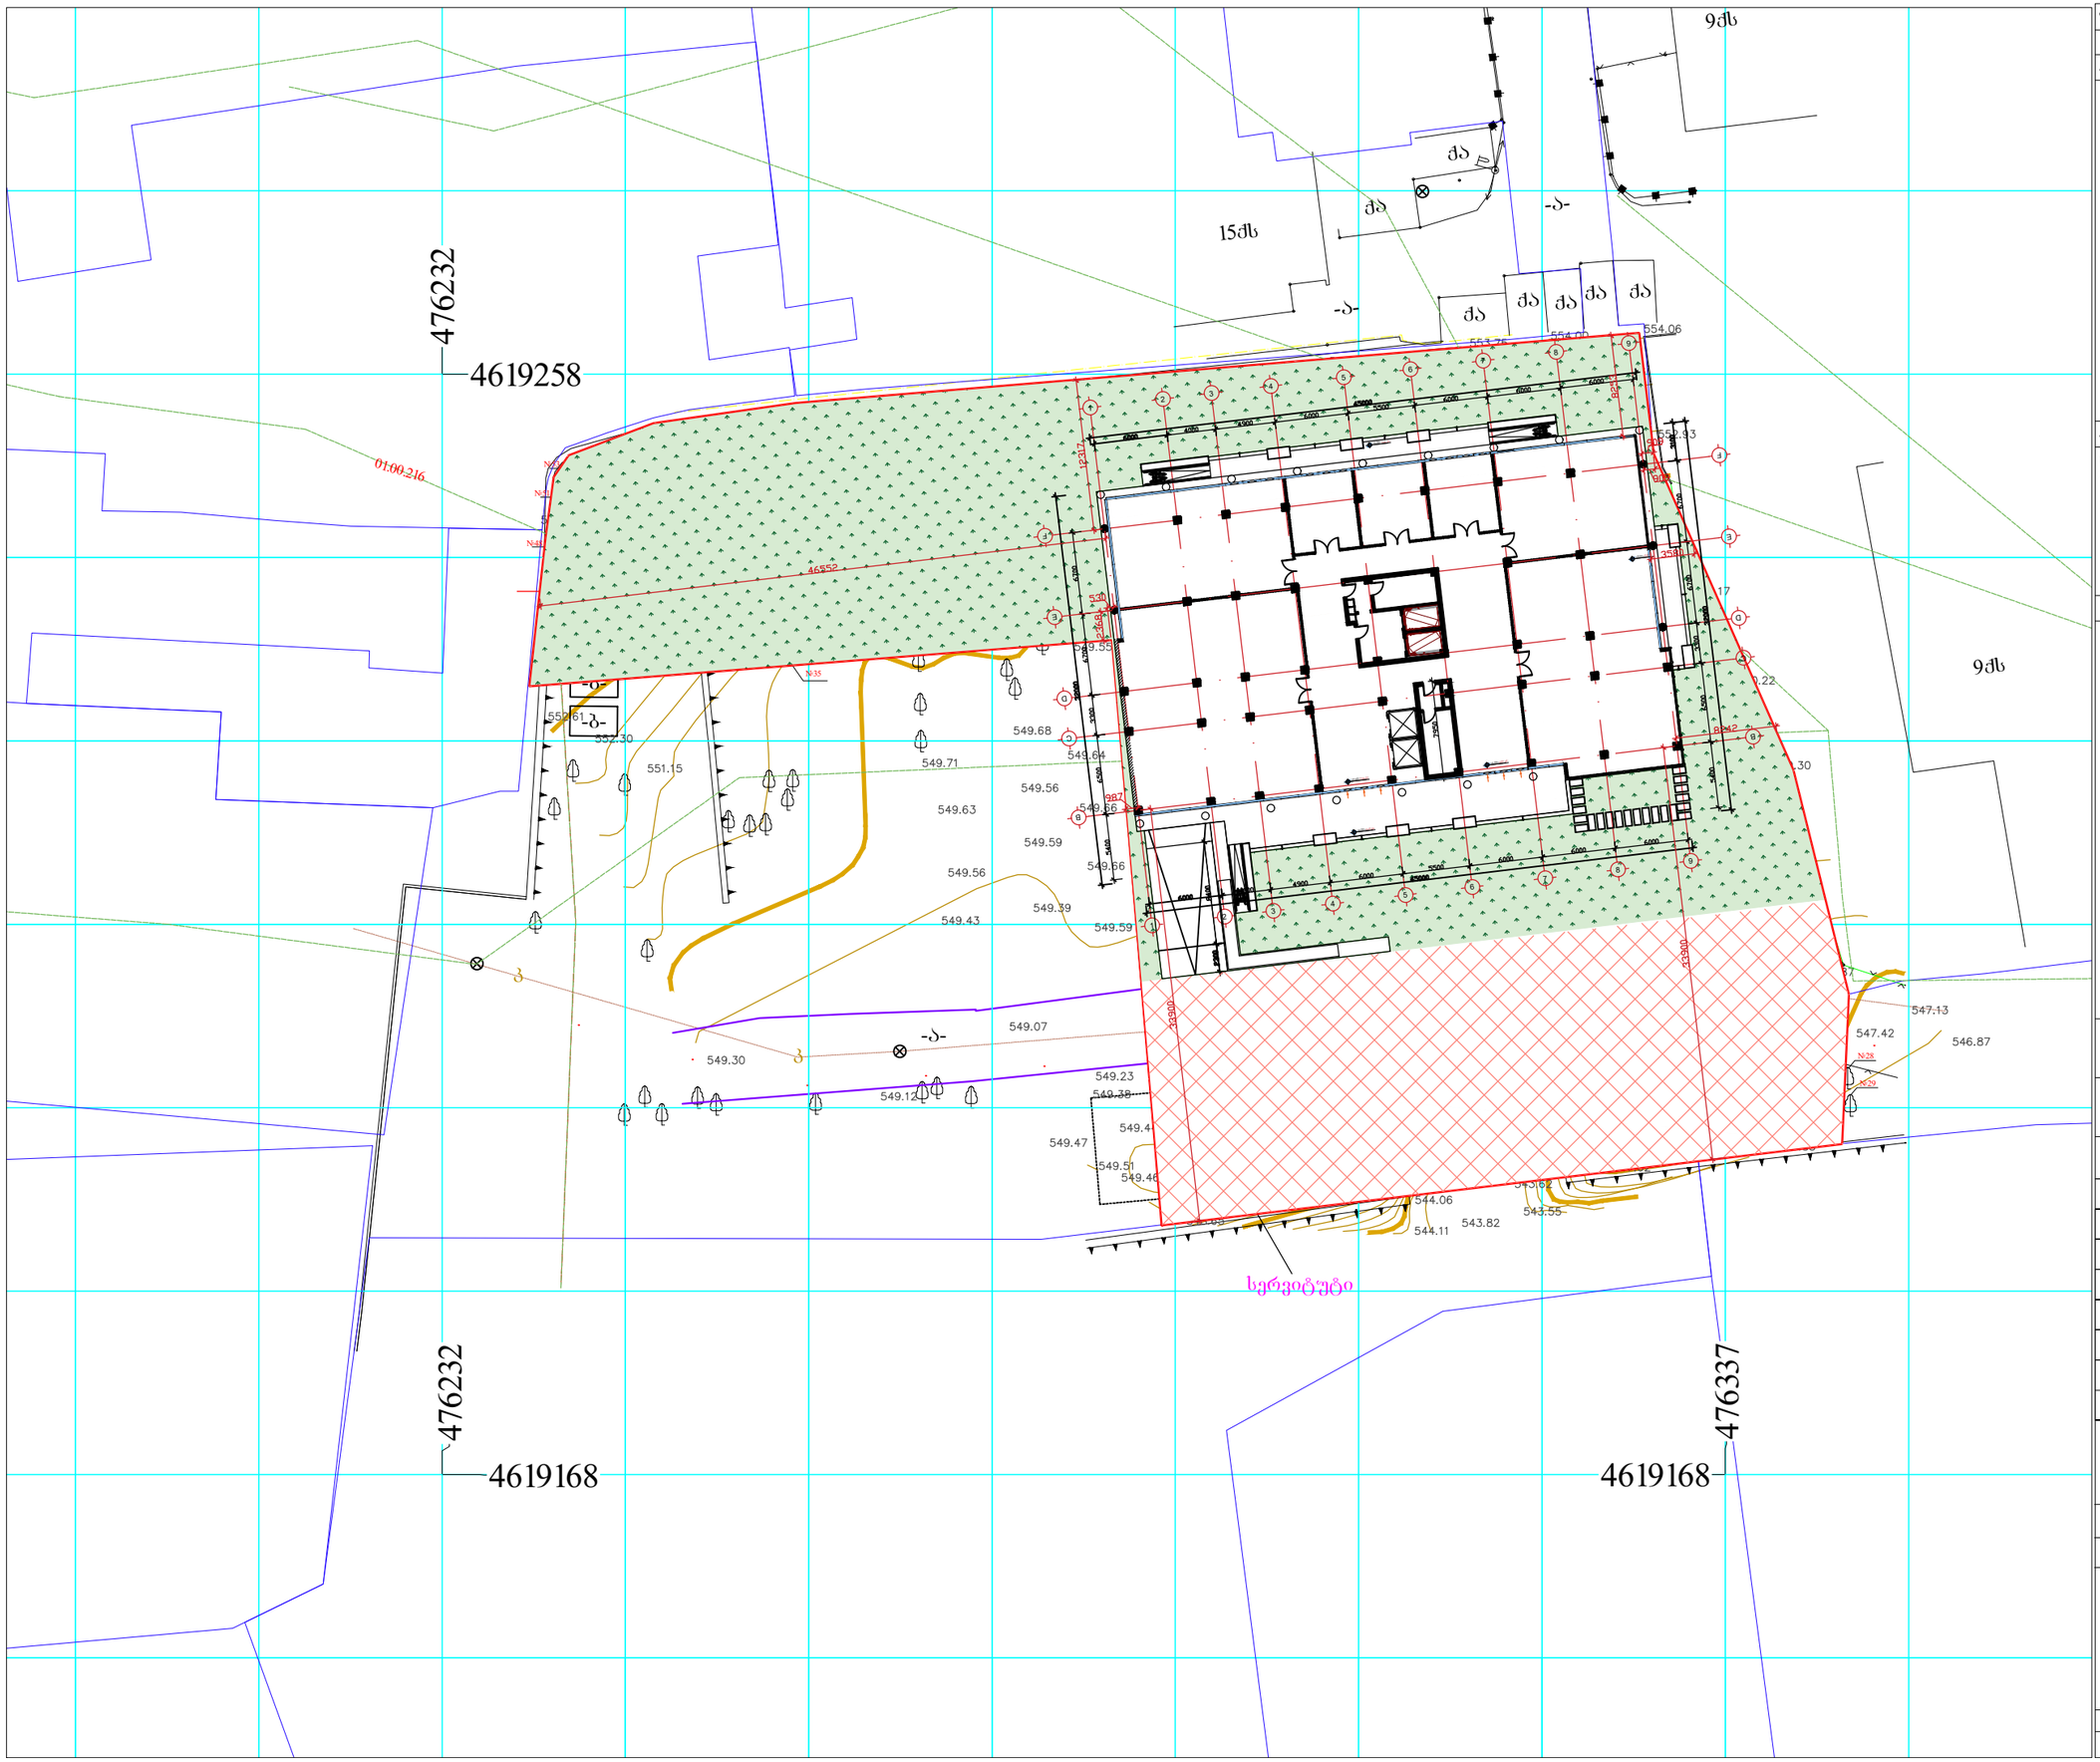

ფორმატი	ფორმატი	პროექტის N	შაილის სახელი
A-1			

პიქტოგრამული აღნიშვნები LEGEND

+3.30 არქიტექტურული ნიშნული

ზრილის ხაზი

ღერძის ხაზი

±0.00=460.00 ნიშნულის აღნიშვნა

პიქტოგრამული აღნიშვნები

1. ნახაზზე ზომები მოცემულია მილიმეტრებში;
2. ნახაზზე ყველა ცვლილება შეხნებლობასა შეთანხმებული უნდა იყოს პროექტის ავტორთან;
3. შურცლის კონქრეტიზაციით ავტომატურად უქმდება ზინა ვარიანტი

დამკვეთი CLIENT	
პროექტი PROJECT	მრავალფუნქციური საცხოვრებელი კომპლექსი

მისამართი ADDRESS	ზგარი	ხელმოწერა
დირექტორი	ს.ჯიორგაია	
მთ.არქიტექტორი	დ.კვანტალიანი	
ავტორი	დ.კვანტალიანი	
კონსტრუქტორი		
დაამუშავა		
შეამოწმა		

არქიტექტურული ნაწილი
ACHITEQTURE

მასშტაბი SCALE	1:100	თარიღი DATE OF ISSUE	28/12/2020

სიმაღლის განსაზღვრის სქემა მიწის ნაკვეთის ჩვენებით

სტადია STAGE	ინდექსი INDEX	ფურცელი PAGES
მუშა პროექტი	ა–1	2