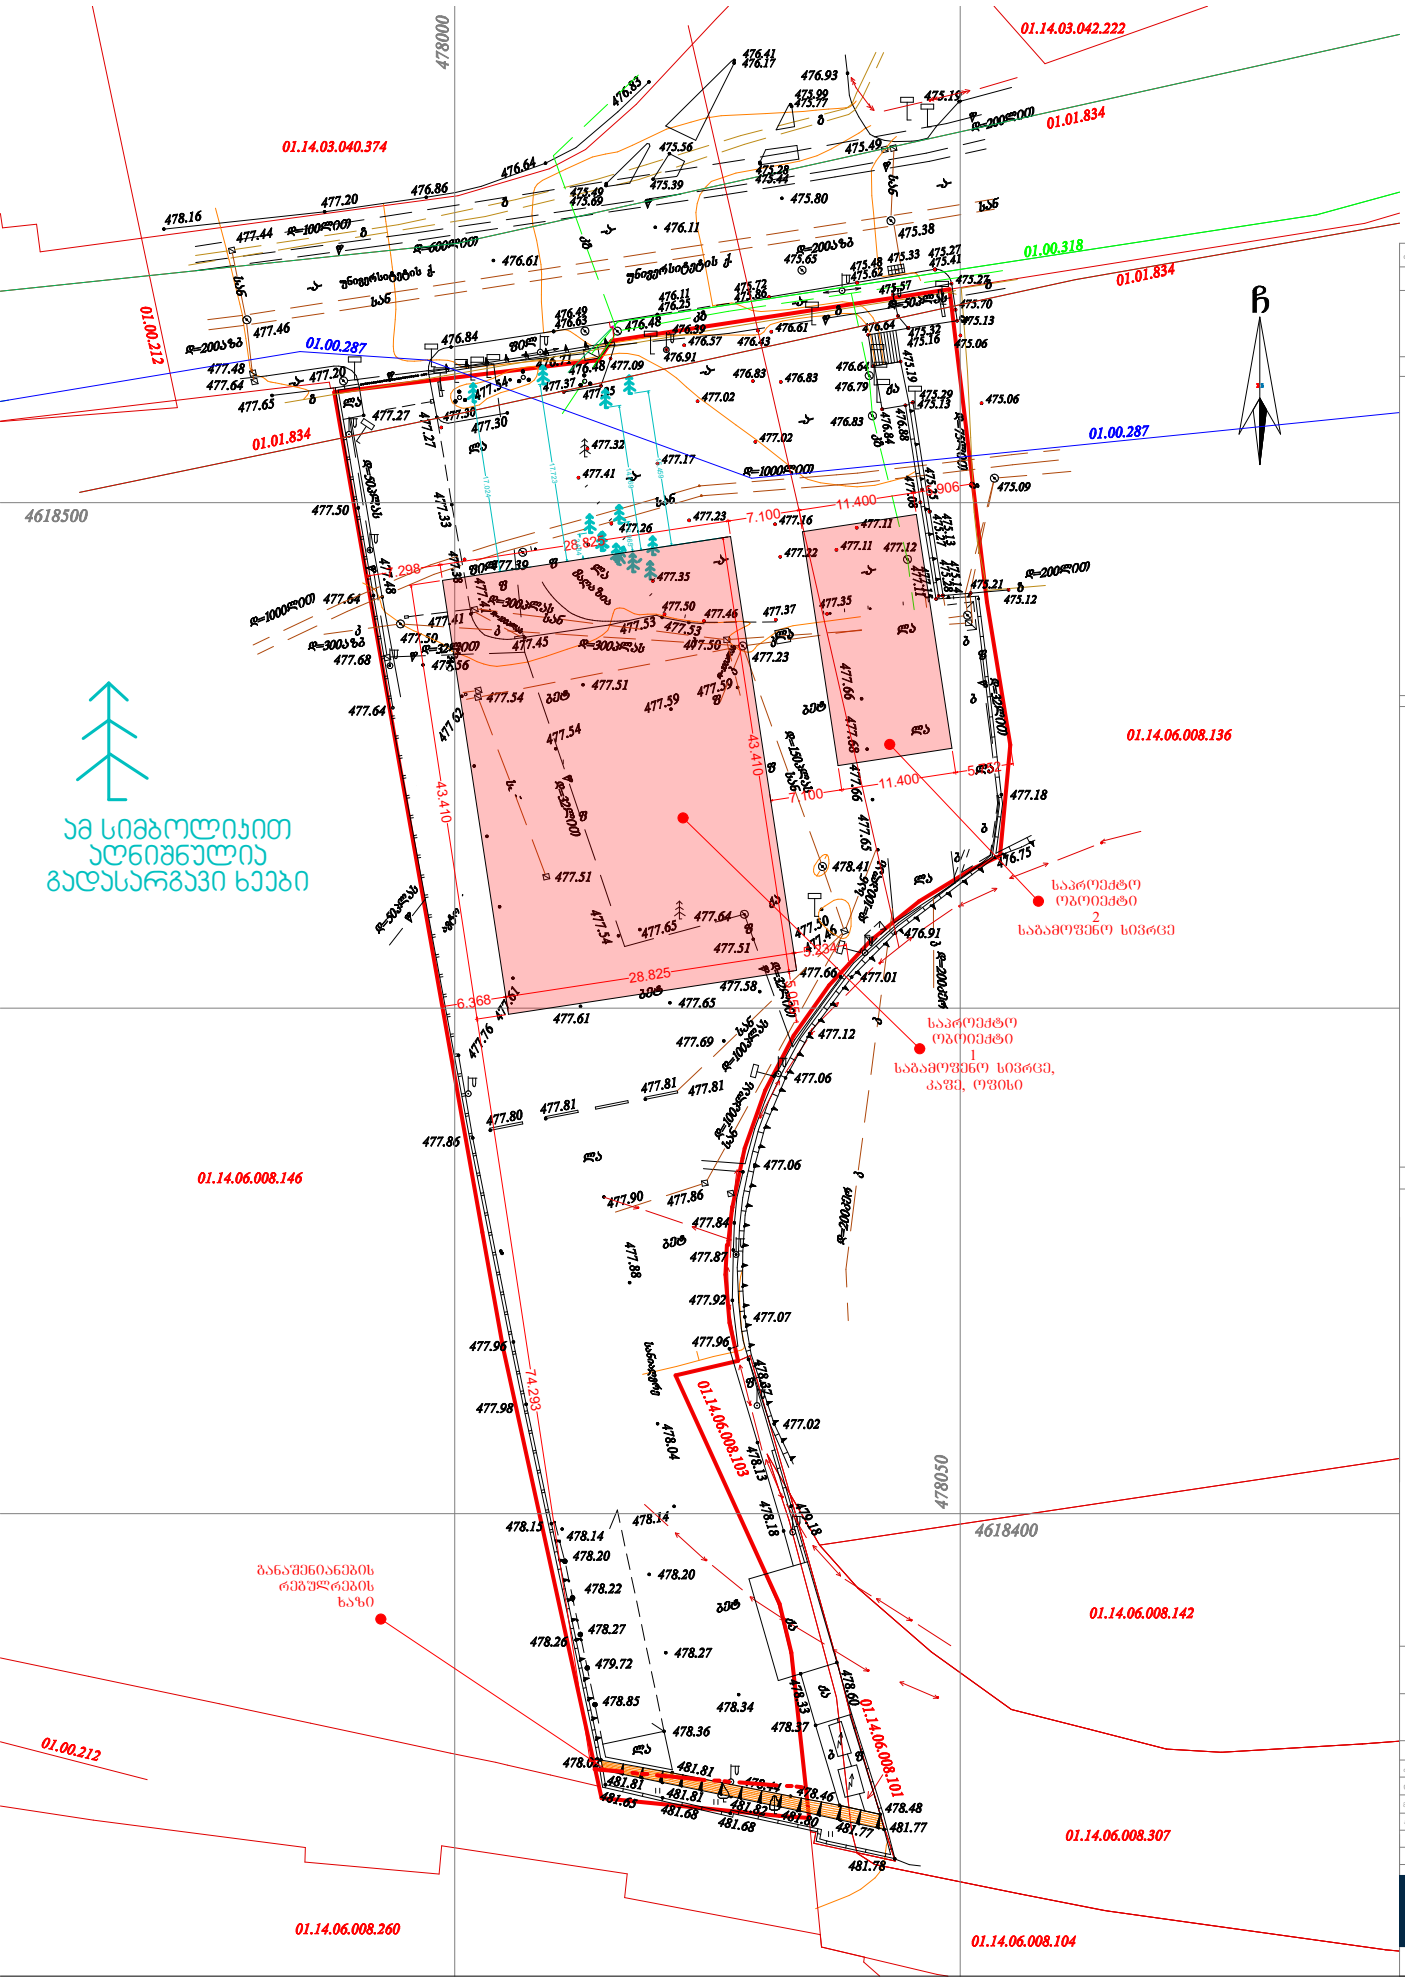

GSPublisherVersion 0.18.100.100

სტადია: პროექტის შეთანხმება /მშენებლობის ნებართვა
თანამდებობა გვარი

ფურცელი #

შ.პ.ს გრავიტა

ხელმოწერა

ფორმატი A-3

ფორმატის სახელი

ქ. თბილისი 2020 წელი

შენიშვნები

ობიექტის მისამართი:

ფუნქციური დანიშნულება:

არქიტექტორი

მთ. არქიტექტორი

დირექტორი

მრავალფუნქციური კომპლექსი/შენობა

შენობების განთავსების სქემა

რ. ესართია
რ. ესართია
ნ. სიხარულიძე

7.298

28.825

7.100 11.400 5.906

43.410

74.293

17.024

17.723

15.459

14.469

2.484

2.965

5.752 11.400 7.100

6.368

28.825

5.234

5.055

43.410

საპროექტო
ობოიექტი
1

საპროექტო
ობოიექტი
2
საგამოფენო სივრცე

საგამოფენო სივრცე,
კაფე, ოფისი

განაშენიანების
regulrebis
ხაზი

ქ.თბილისი, დ.აღმაშენებლის ხეივანი მე-12კმ

მიწის ნაკვეთის საკადასტრო საზღვარი

პირობითი აღნიშვნები

ექპლიკაცია

თბილისი,
უნივერსიტეტის ქუჩა #6

ამ სიმბოლიკით აღნიშნულია გადასარგავი ხეები

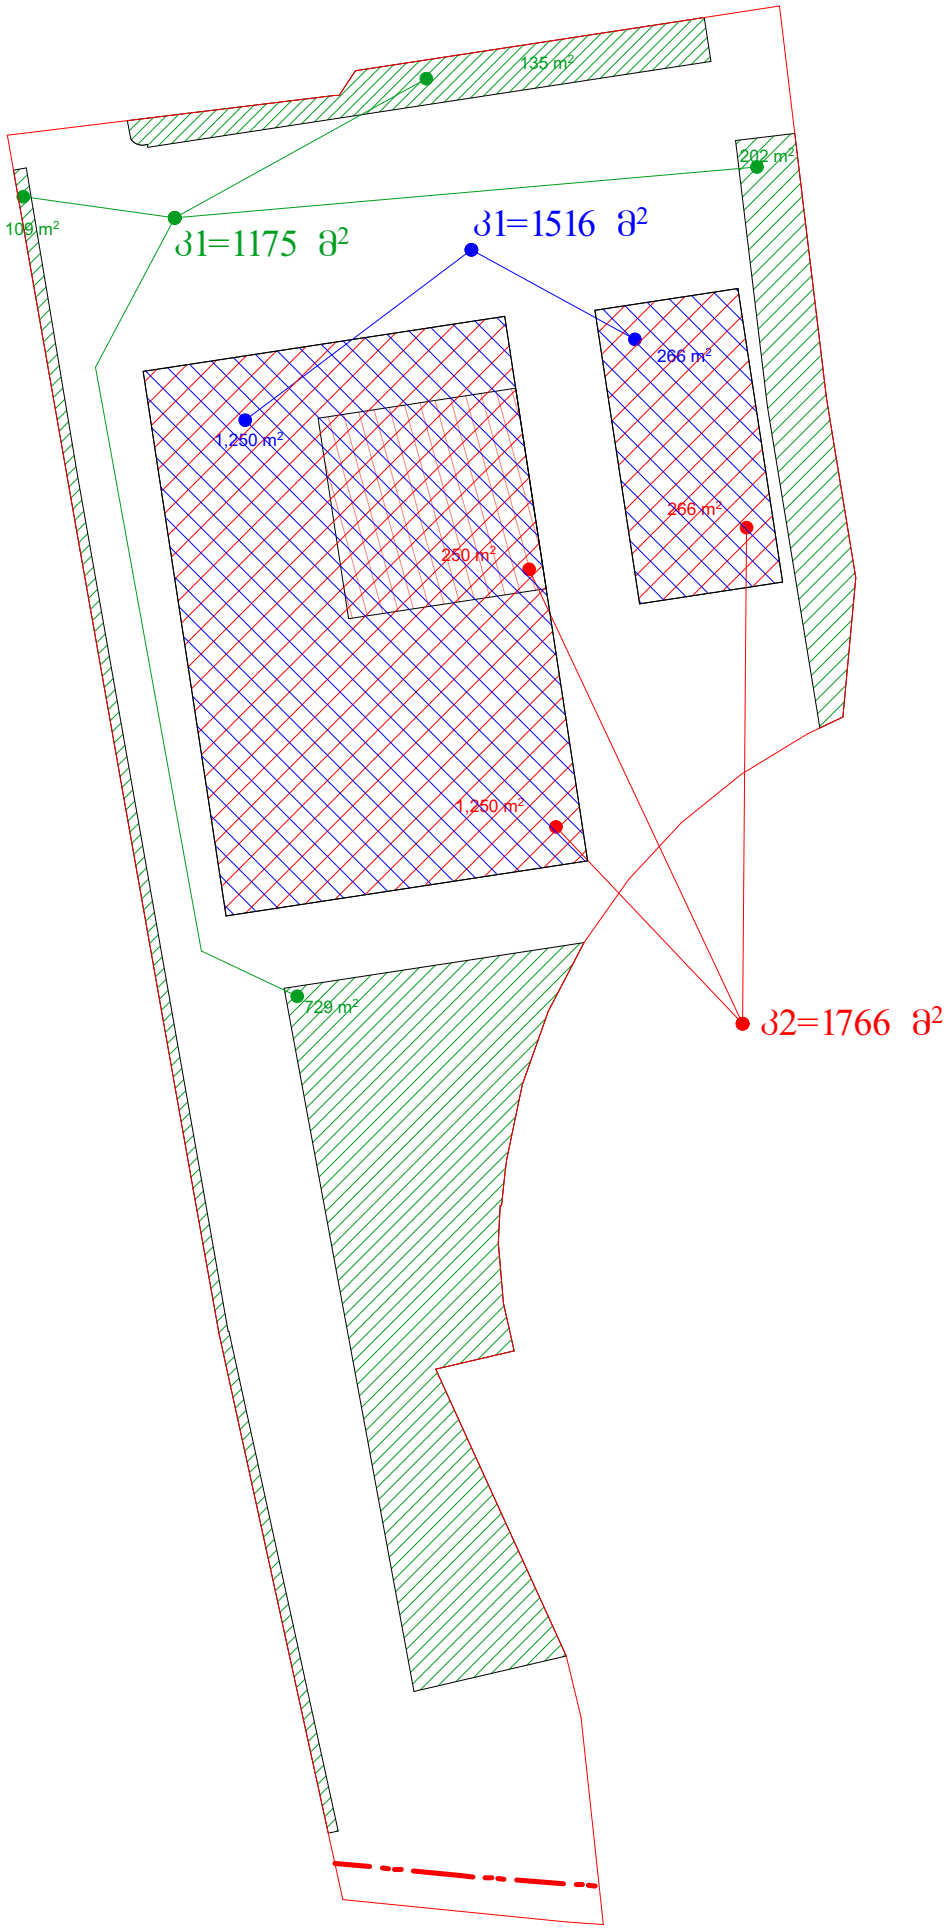

ფორმატი A-3	ქ. თბილისი 2020 წელი

ფორმატის სახელი

პ პროექციონენტების საანგარიშო პროექტები

შენიშვნები

პირობითი აღნიშვნები

მიწის ნაკვეთის საკადასტრო საზღვარი

ექსპლიკაცია

ობიექტის მისამართი:
თბილისი,
უნივერსიტეტის ქუჩა №6

ფუნქციური დანიშნულება:
მრავალფუნქციური კომპლექსი/მშენობა

სტადია : პროექტის მოთამბება/მშენებლობის ნებართვა

თანამფლობა	გვარი	ხელმოწერა
დირექტორი	ნ. ჯაფარიძე	
მთ. არქიტექტორი	ნ. ჯაფარიძე	
არქიტექტორი	ნ. სიხარულიძე	

შ.პ.ს გრავიტა

ქ.თბილისი, ფ. ლაშხიძის ქუჩა №12ბ

ფურცელი №