# სიტუაციური სქემა




ფორმატი
**A3**

შენიშვნა:

1. +0.00 ნიშნული შეესაბამება +425.09 აბსოლუტურ ნიშნულს
2. ნახაზზე ყველა სვლილება შეთანხმებული უნდა იყოს პროექტის ავტორთან

დამკვეთი:

**შპს ი.ს.ს.**

მის.: ბაბაჩინის II შესახვევი N2/5-N4, ბ.1 თბილისი, საქართველო

დასახელება:

**საოფისე და საბამოფენო დარბაზი (შოურემი)**

მის.: ქ.თბილისი, ფეიქრების ქუჩა N21. საკადასტრო ჯოდი 01.11.04.029.105

| | | |
|---|---|---|
| 4 | | |
| 3 | | |
| 2 | | |
| 1 | | |
| შენიშვნა: | | |
| თარილი: | | |

არქიტექტორი: ა. სისკარიშვილი

არქიტექტორი: ე. ედიშერაშვილი

დაამუშავა:

დაამუშავა:

საავტორო უფლებები: ა. სისკარიშვილი
ე. ედიშერაშვილი

სათაური

სიტუაციური სქემა

A-003

მასშტაბი:

თარილი:
04/12/2020

# ტოპოგრაფიული გეგმა

ქ. თბილისი, ფეიქრების ქ. №21
ს/კ №01.11.04.029.105

# მინის ნაჯვეთის ტოპოზაფიული გეგმა

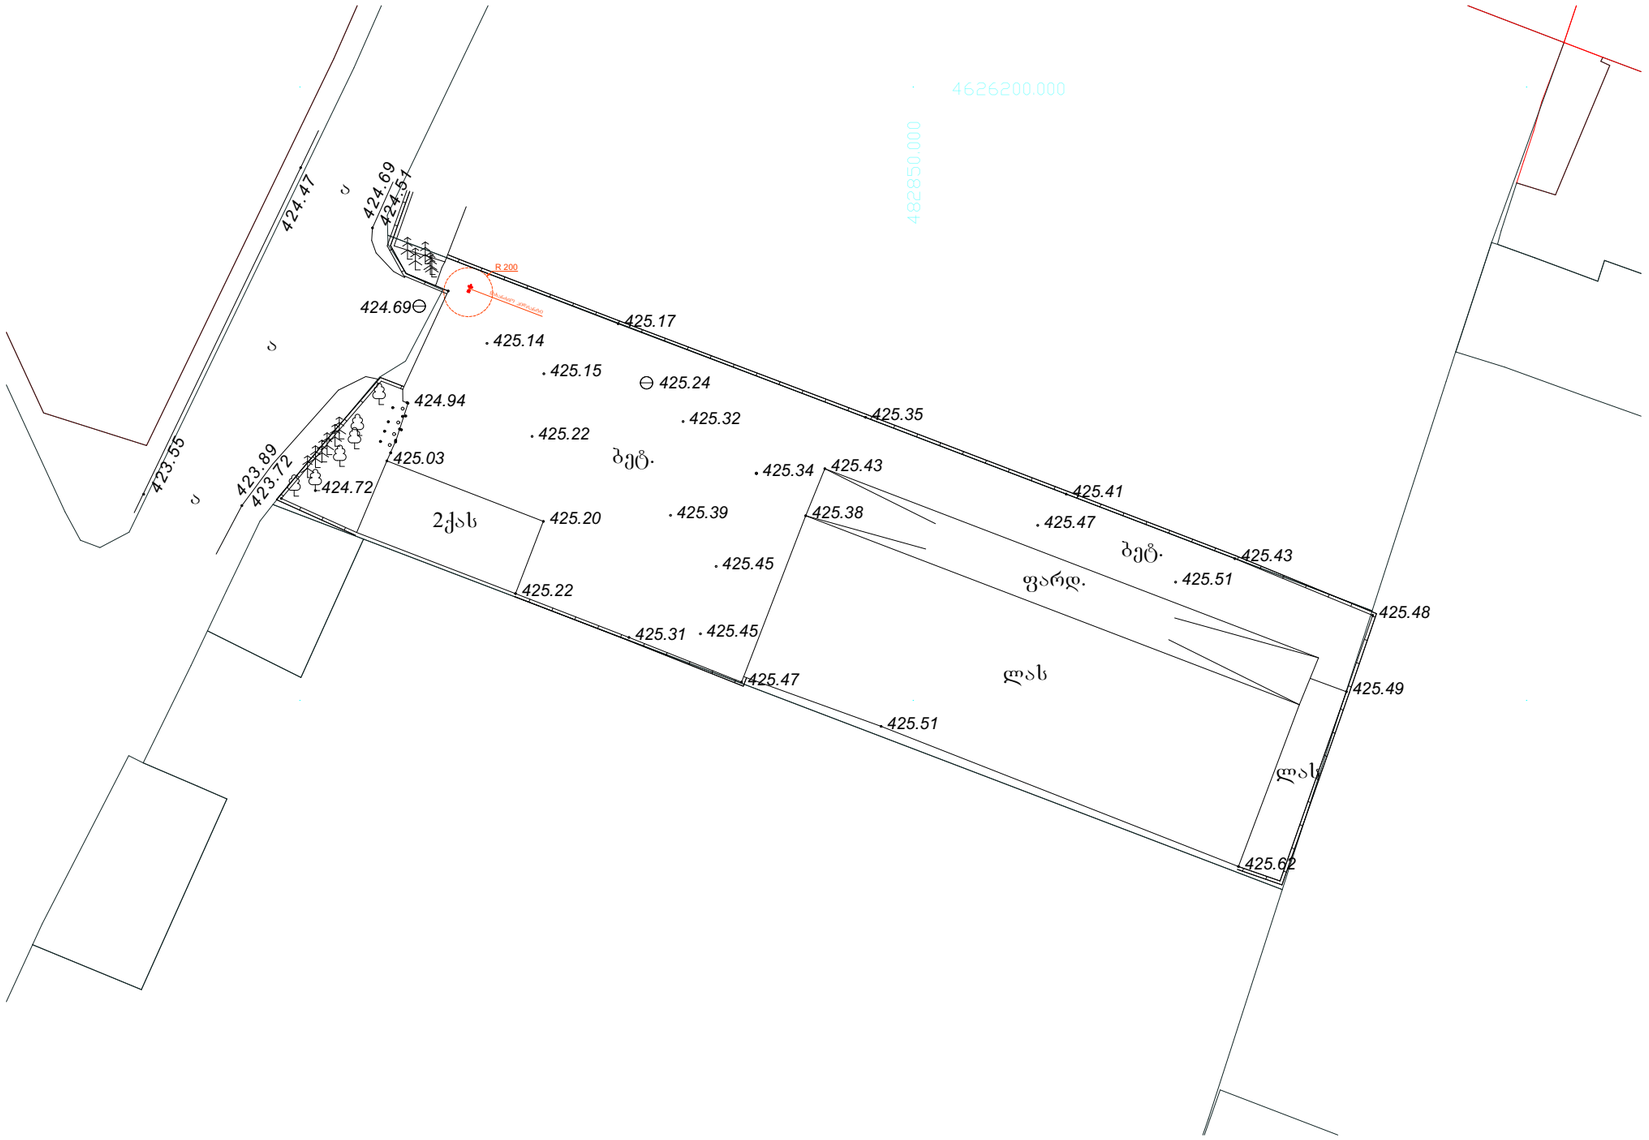


## პირობითი აღნიშვნები

WGS 84-ის კოორდინატთა სისტემის UTM პროექცია, სიმაღლური ნიშნულები პირობითია

| | | | |
|---|---|---|---|
| ძს საცხოვრებელი შენობა | ბეტონის გზა | შიწის ნაკვეთის საზღვარი | |
| ას არასაცხოვრებელი შენობა | ა ასფალტის გზა | ტრ. ტრანსფორმატორი, ელ. ქვესადგური | |
| ფარდული | ხრ. არაასფალტირებული გზა | ხეები, პალმა, ბუჩქი | |
| საბურავი საბურავი | რკინიგზა | ელექტრო ფერმა, ბოძი | |
| ანტრეული დანტრეული შენობა | წყლის კორტური | გაანათების ელ. ბოძი | |
| რეზერვუარი (ერთ. ტანკ.) | მშრალი ხევი | ორკანა,საფოველფოველი გა | |
| | მთავარი იზოხაზი | ბენზინგასამართი სადგური | |
| | 221 იზოხაზის სიმაღლით | | |
| | ბეტონის ღობე | | |
| | ლითონის ღობე | | |
| | ხის ღობე | | |
| | მავთულბადის ღობე | | |
| | ნაცარი მიწა | | |
| | საერღვნი კედელი | | |
| | კორტურული ხაზი | | |
| | ხეების მწკრივი | | |
| | ქოქსალი ღობე | | |

შპს „IL Group“
ქ. თბილისი, მარჯანიშვილის ქ. №26

| | | |
|---|---|---|
| აზომა | ი. ივანიშვილი | |
| დახაზა | ვ. ლომიძე | |
| დამკვეთი | დამკვეთი | |
| მ 1:500 | 31/07/2020 | |

ფორმატი
**A3**

შენიშვნა:

1. +0.00 ნიშნული შეესაბამება +425.09 აბსოლუტში ნიშნულს
2. ნახაზზე ყველა სვლილება შეთანხმებული უნდა იყოს პროექტის ავტორთან

დამკვეთი:

**შპს ი.ს.ს.**

მის.: ბაბახინის II შესახვევი №2/5-N4, ბ.1 თბილისი, საქართველო

დასახელება:

**საოფისე და საბამოფენო დარბაზი (შოურუმი)**

მის.: ქ.თბილისი, ფეიქრების ქუჩა №21. ს/კ ნაკვეთის კოდი 01.11.04.029.105

| | | |
|---|---|---|
| 4 | | |
| 3 | | |
| 2 | | |
| 1 | | |
| შენიშვნა: | | |
| თარიღი: | | |

არქიტექტორი: ე. სისტიანიშვილი

არქიტექტორი: ე. ელიშერიანიშვილი

დამშენებელი:

დამშენებელი:

სავალდებულო ექსპერტიზები: ე. სისტიანიშვილი
ე. ელიშერიანიშვილი

სათაური

მინის ნაკვეთის ტოპოზარიანი გეგმა

**A-004**

**მასშტაბი:**
1:500

**თარიღი:**
**04/12/2020**

# საპროექტო ბენბებმა

## ტოპოგრაფიული გეგმა

ქ. თბილისი, ფეიქრების ქ. №21
ს/კ №01.11.04.029.105

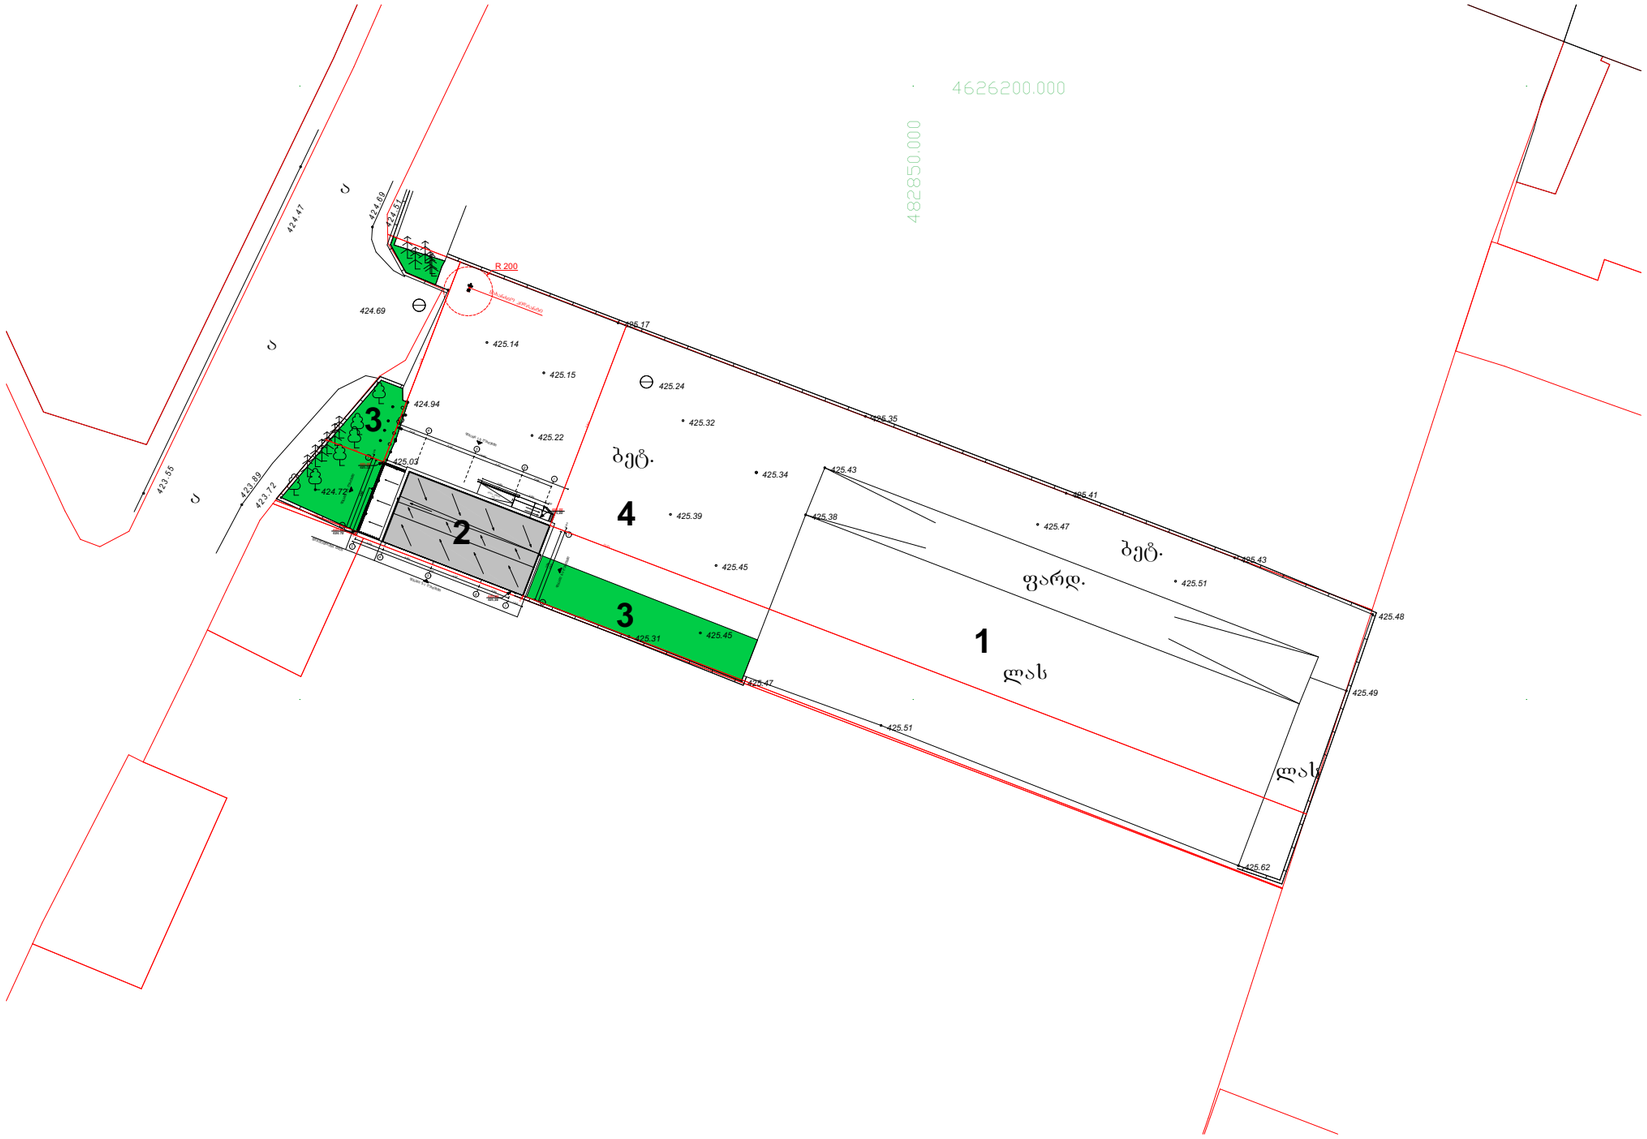


ფორმატი
**A3**

შენიშვნა:

1. +0.00 ნიშნული შეესაბამება +425.09 აბსოლუტურ ნიშნულს
2. ნახაზზე ყველა სვლილება შეთანხმებული უნდა იყოს პროექტის ავტორთან

ექსპლიკაცია:
1. არსებული შენობა
2. საპროექტო შენობა.
3. ბამნვანება
4. ეზო

დამკვეთი:

**შპს ი.ს.ს.**

მის.: ბაბაჩინის II შესახვევი №2/5-N4, ბ.1 თბილისი, საქართველო

დასახელება:

**საოფისე და საბამოფენო დარბაზი (შოუჩემი)**

მის.: ქ.თბილისი, ფეიქრების ქუჩა №21. საკადასტრო ჯოდი 01.11.04.029.105

| | | |
|---|---|---|
| 4 | | |
| 3 | | |
| 2 | | |
| 1 | | |
| შენიშვნა: | | |
| თარიღი: | | |

არქიტექტორი: ა. სისკაჩიშვილი

არქიტექტორი: ე. ედიშერაშვილი

დაამუშავა:

დაამუშავა:

საავტორო უფლებები: ა. სისკაჩიშვილი
ე. ედიშერაშვილი

სათაური

საპროექტო ბენბებმა

A-005

მასშტაბი:
1:500

თარიღი:
04/12/2020