I სართულის ბებმა +0.000 ნიშნულზე

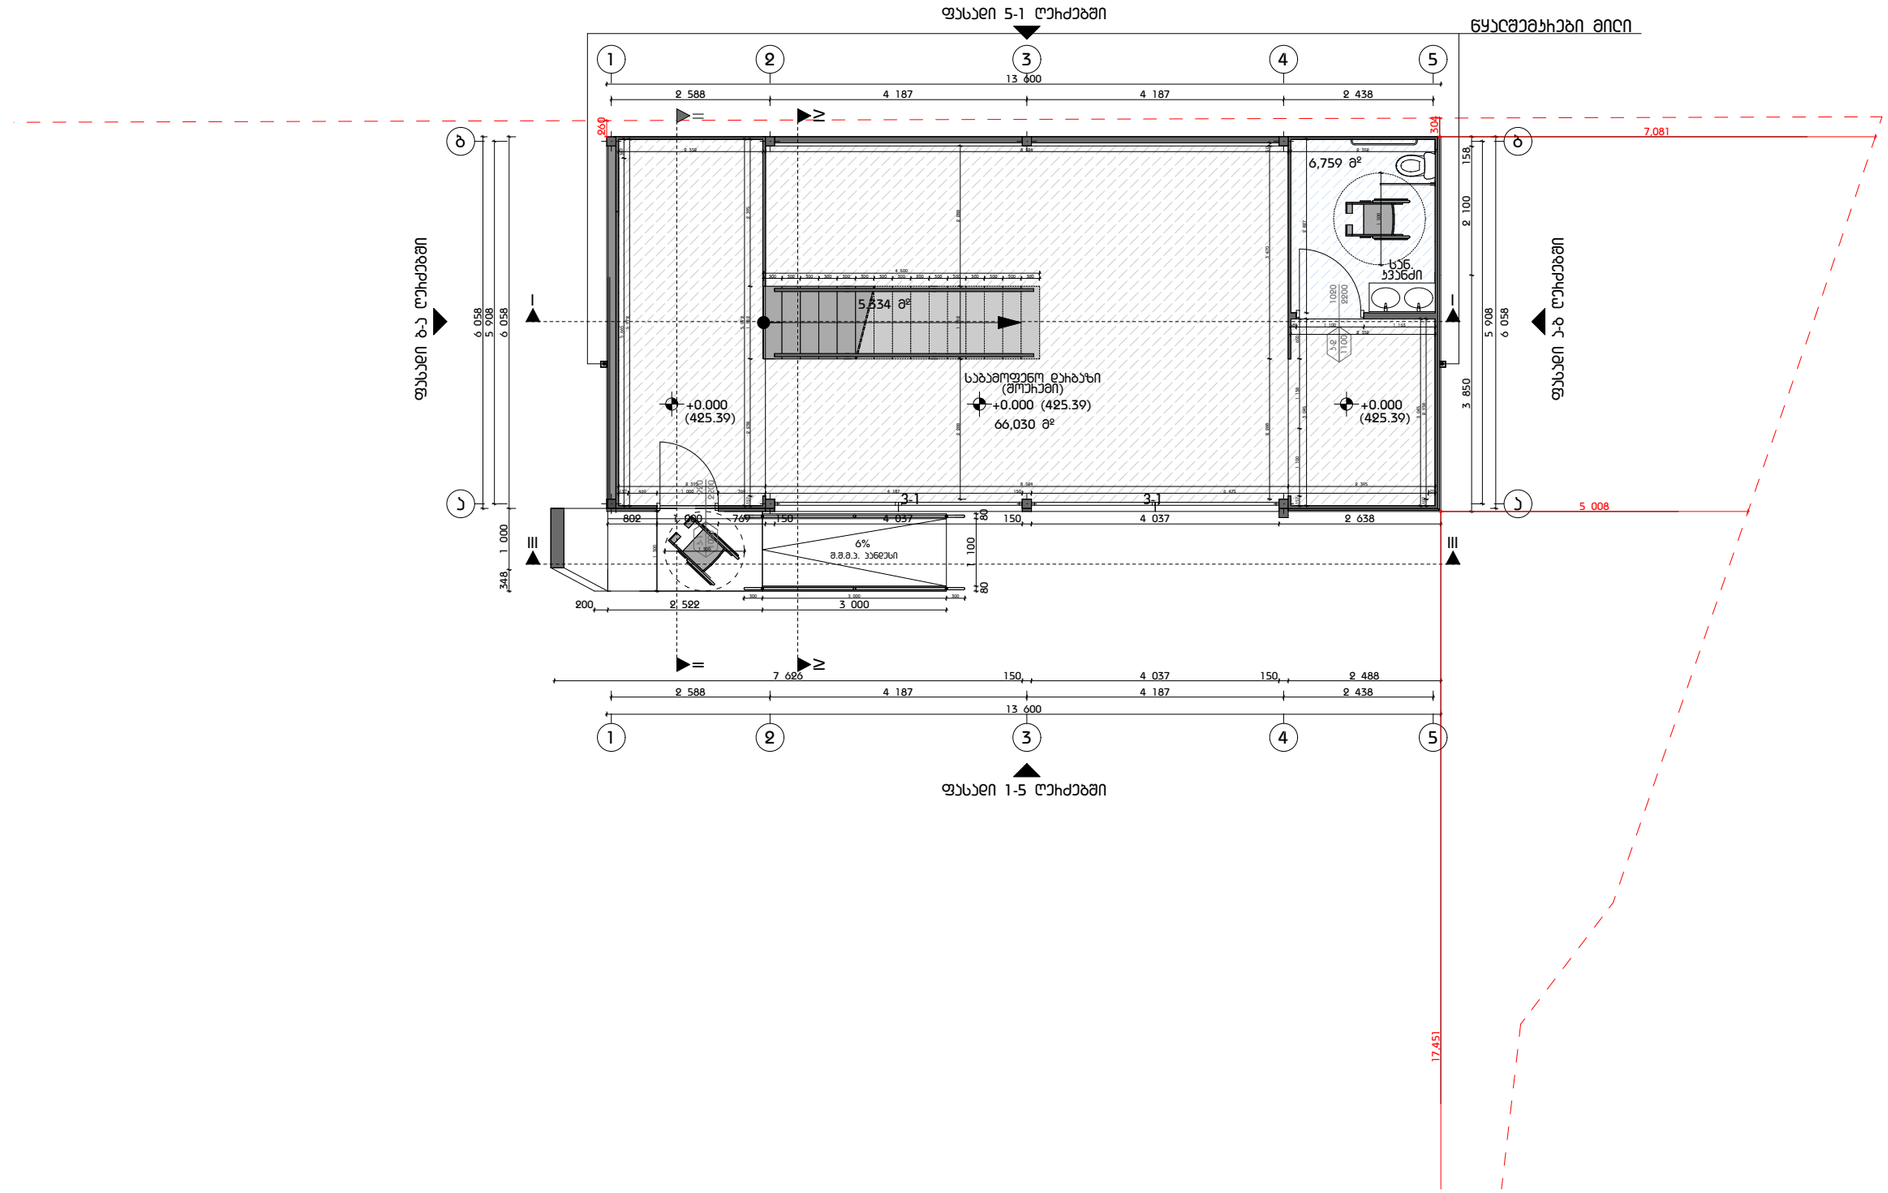

ფორმატი
A3

შენიშვნა:

1. +0.00 ნიშნული შეესაბამება +425.09 აბსოლუტში ნიშნულს
2. ნახაზზე ყველა სვლილება შეთანხმებული უნდა იყოს პროექტის ავტორთან

დამკვეთი:

შპს ი.ს.ს.

მის.: ბაბახინის II შესახვევი N2/5-N4, ბ.1 თბილისი, საქართველო

დასახელება:

საოფისე და საბამოფენო დარბაზი (შოურუმი)

მის.: ქ.თბილისი, ფეიქრების ჯიხა N21. საკადასტრო კოდი 01.11.04.029.105

4		
3		
2		
1		
შენიშვნა:		
თარიღი:		

არქიტექტორი: ა. სისტიანიშვილი

არქიტექტორი: ე. ელიშეხაშვილი

დაამშვენა:

დაამშვენა:

სავაკორო ჯგუფები: ა. სისტიანიშვილი
ე. ელიშეხაშვილი

სართული

I სართულის ბებმა +0.000 ნიშნულზე

A-101

მასშტაბი:
1:100

თარიღი:
04/12/2020

II სართულის ბებმა +2.591 ნიშნულზე

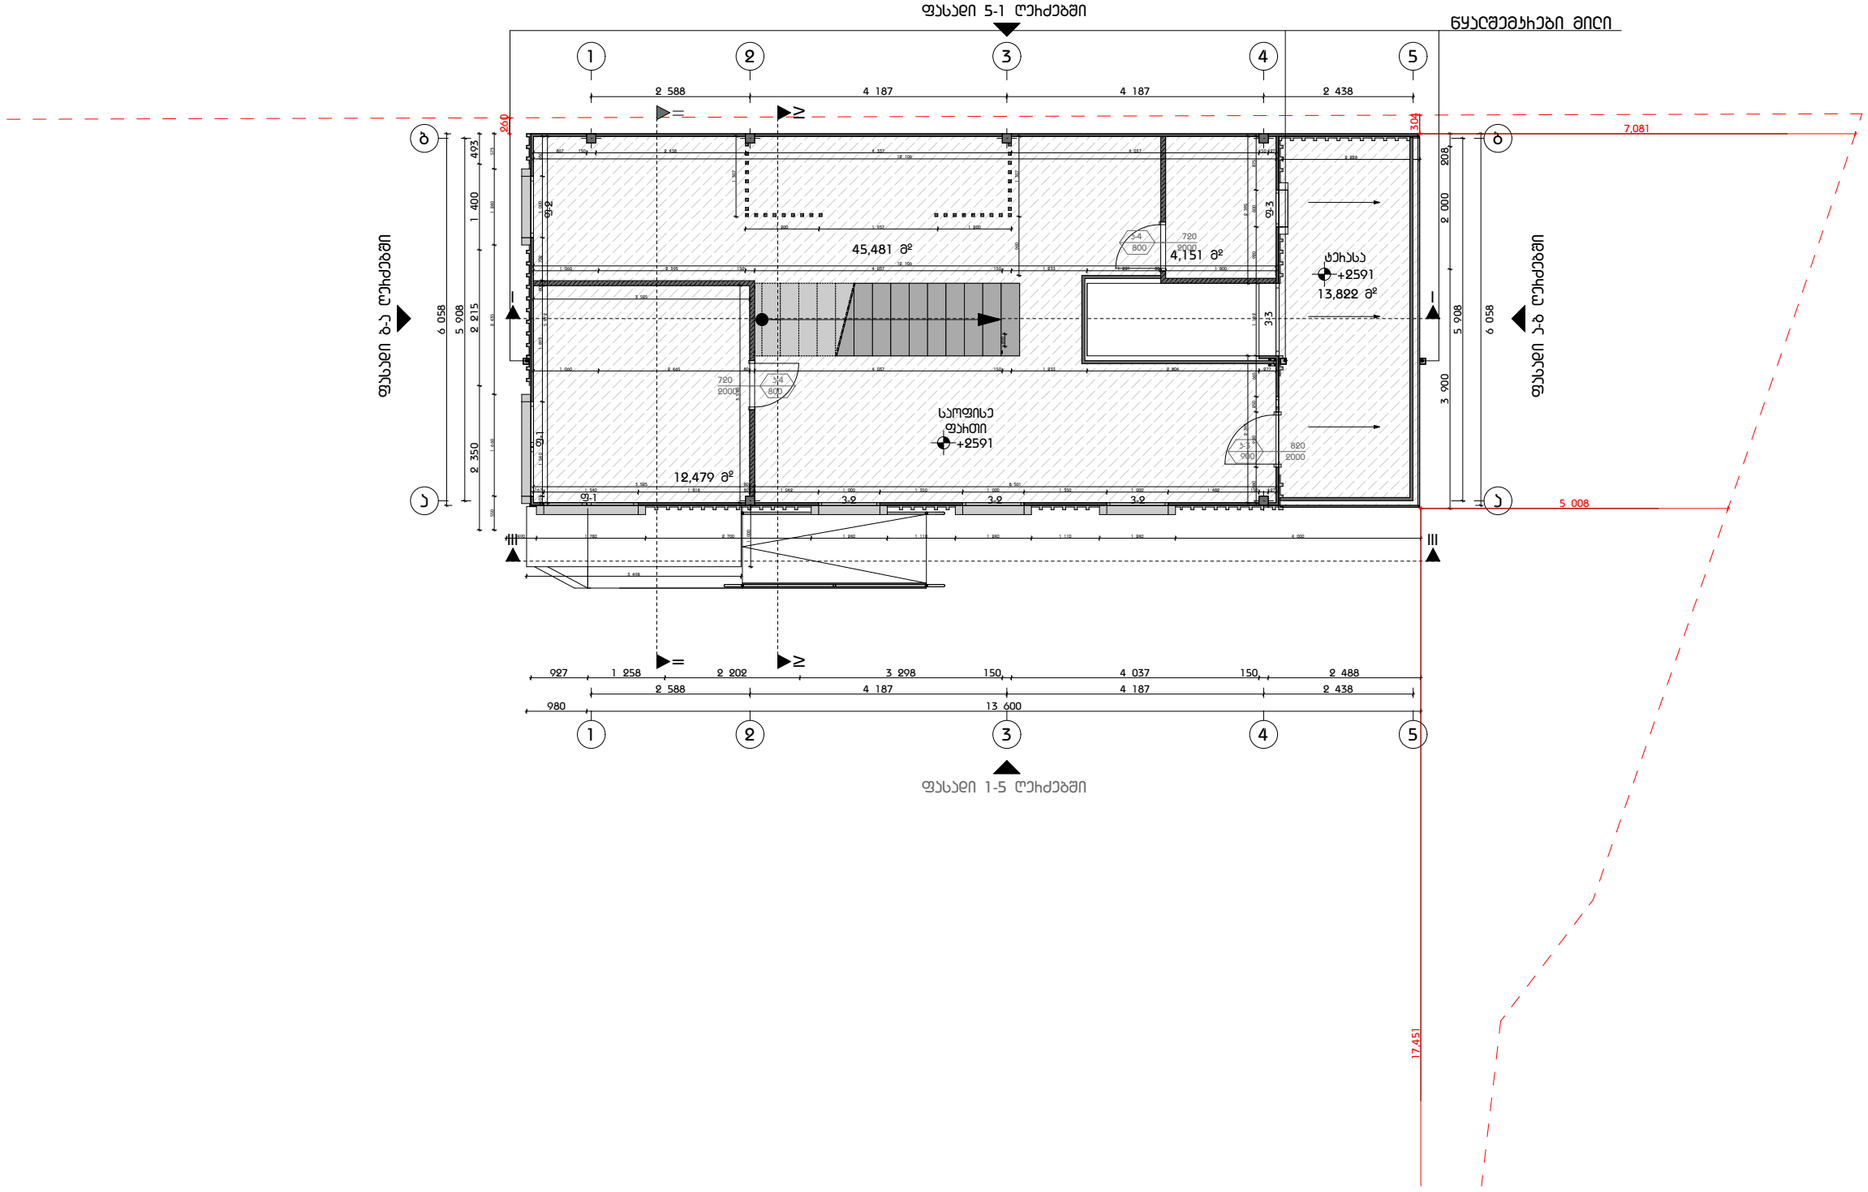

ფორმატი
A3

შენიშვნა:

1. +0.00 ნიშნული შეესაბამება +425.09 აბსოლუტში ნიშნულს
2. ნახაზზე ყველა სვლილება შეთანხმებული უნდა იყოს პროექტის ავტორთან

დამკვეთი:

შპს ი.ს.ს.

მის.: ბაბაჩინის II შესახვევი N2/5-N4, ბ.1 თბილისი, საქართველო

დასახელება:

საოფისე და საბამოფენო დარბაზი (შოურუმი)

მის.: ქ.თბილისი, ფეიქრების ჯიხა N21. საკადასტრო კოდი 01.11.04.029.105

4		
3		
2		
1		
შენიშვნა:		
თარიღი:		

არქიტექტორი: ე. სისკასიშვილი

არქიტექტორი: ე. ელიშეხაშვილი

დამშენება:

დამშენება:

საავტორო უფლებები: ე. სისკასიშვილი
ე. ელიშეხაშვილი

სათაური

II სართულის ბებმა +2591 ნიშნულზე

A-102

მასშტაბი:
1:100

თარიღი:
04/12/2020

სახურავის ბებრა +5.542 ნიშნულზე

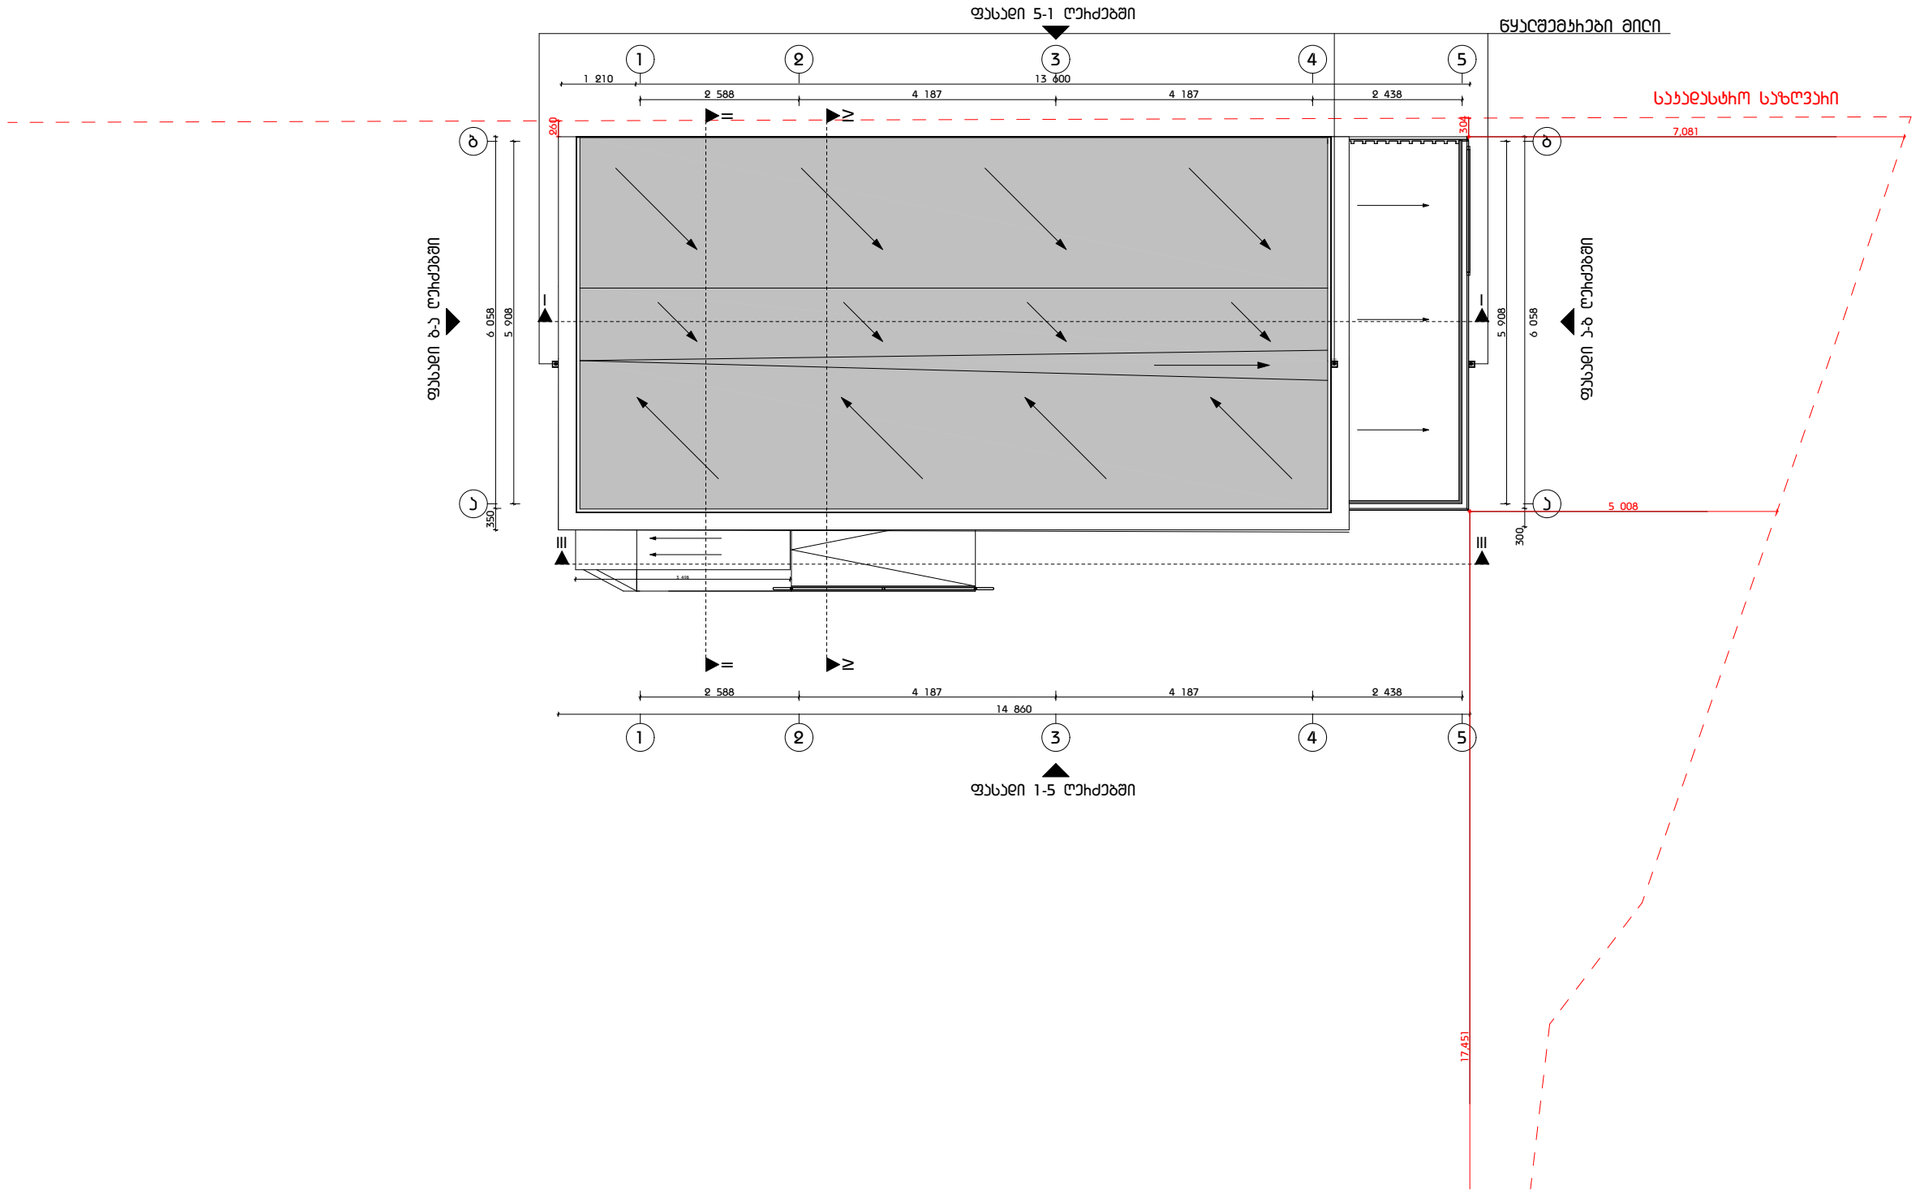

ფორმატი
A3

შენიშვნა:

1. +0.00 ნიშნული შეესაბამება +425.09 აბსოლუტში ნიშნულს
2. ნახაზზე ყველა სვლილება შეთანხმებული უნდა იყოს პროექტის ავტორთან

დამკვეთი:

შპს ი.ს.ს.

მის.: ბაბახინის II შესახვევი N2/5-N4, ბ.1 თბილისი, საქართველო

დასახელება:

საოფისე და საბამოფენო დარბაზი (შოურუმი)

მის.: ქ.თბილისი, ფეიჯიხების ჯიხა N21. საკადასტრო კოდი 01.11.04.029.105

4		
3		
2		
1		
შენიშვნა:		
თარიღი:		

არქიტექტორი: ა. სისაკიანიშვილი

არქიტექტორი: ე. ელიოშაშვილი

დამამშვენა:

დამამშვენა:

საავტორო უფლებები: ა. სისაკიანიშვილი
ე. ელიოშაშვილი

სათაური

სახურავის ბებრა +5.552 ნიშნულზე

A-103

მასშტაბი:
1:100

თარიღი:
04/12/2020

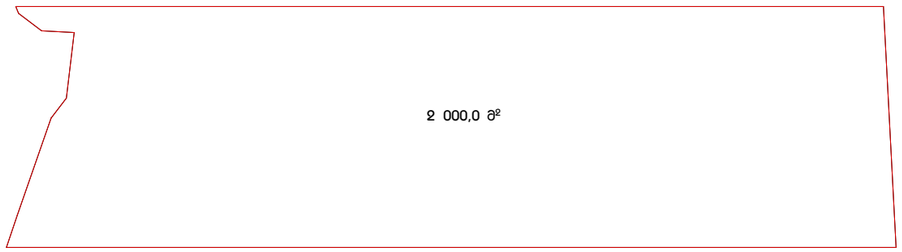

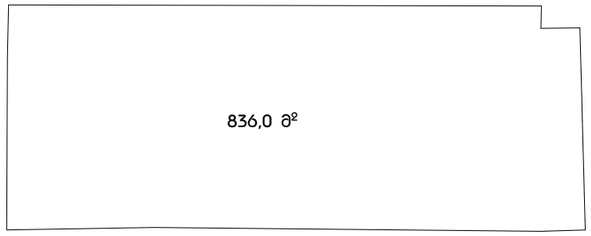

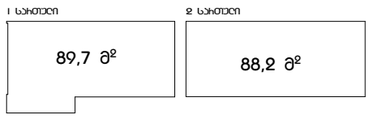

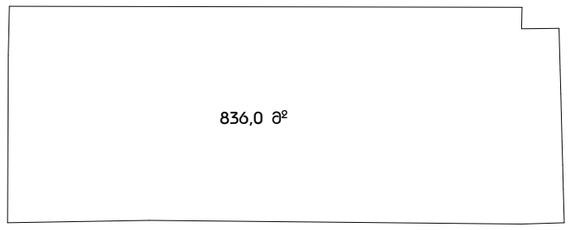

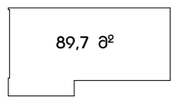

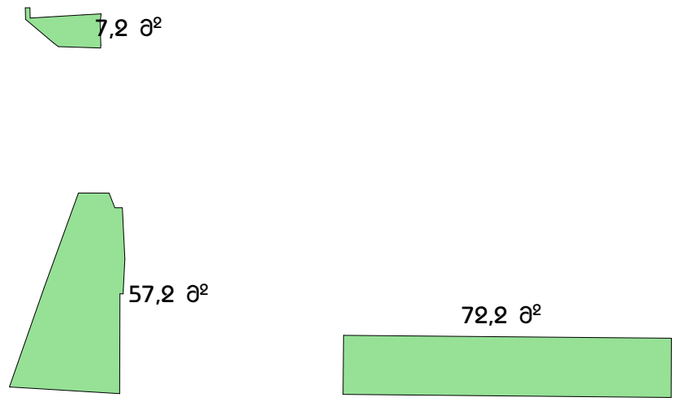

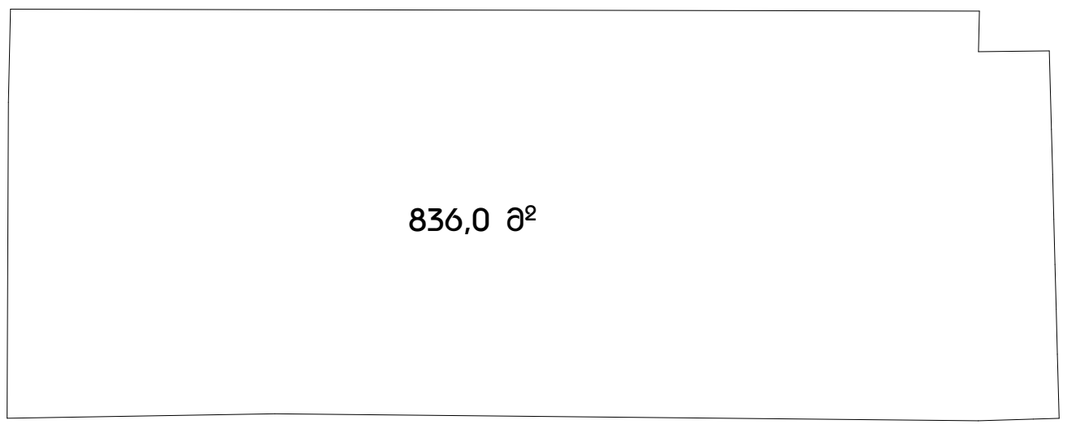

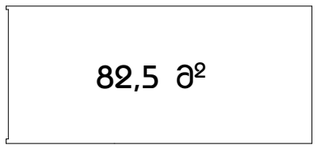

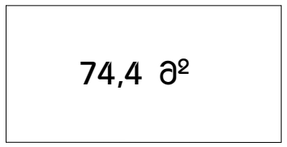

GSPublisherVersion 0.3.100.100

A3

სათაური

არქიტექტორი:

დაამუშავა:

საავტორო უფლებები:

თარიღი:

შენიშვნა:

1

2

3

4

დამკვეთი:

დაამუშავა:

ე. ედიშერაშვილი

1. +0.00 ნიშნული შეესაბამება +425.09
აბსოლუტურ ნიშნულს
2. ნახაზზე ყველა ცვლილება შეთანხმებული
უნდა იყოს პროექტის ავტორთან

არქიტექტორი:

ა. ცისკარიშვილი

მასშტაბი:

შენიშვნა:

დასახელება:

ფორმატი

თარიღი:
04/12/2020

ე. ედიშერაშვილი

ა. ცისკარიშვილი

მის.: ქ.თბილისი, ფეიქრების ქუჩა N21.
საკადასტრო კოდი 01.11.04.029.105

შპს ი.ს.ს.

მის.: გაგარინის II შესახვევი N2/5-N4, ბ.1
თბილისი, საქართველო

საოფისე და საგამოფენო

დარბაზი (შოურუმი)

კროკები

კროკები

2 000,0 m

2

836,0 m

2

N-1. არსებული შენობა

A-104

7,2 m

2

57,2 m

2

72,2 m

2

836,0 m

2

88,2 m

89,7 m 2

2

განაშენიანების ფართობის საანგარიშო
კროკი

N-1. არსებული შენობა

N-2.საპროექტო შენობა

I სართული 2 სართული

836,0 m

2

89,7 m

2

N-1. არსებული შენობა

N-2.საპროექტო შენობა

74,4 m

2

82,5 m

2

N-2.საპროექტო შენობა

ნაკვეთის ფართი

კ1-ის საანგარიშო ფართობის განმსაზღვრელი კროკი

განაშენიანების ფართობის საანგარიშო კროკი

კ2-ის საანგარიშო ფართობის განმსაზღვრელი კროკები

კ3-ის საანგარიშო ფართობის განმსაზღვრელი კროკი

მიწის ნაკვეთის ფართი 2000 კვ.მ.

კ3-ის საანგარიშო კროკი 136.7 კვ.მ.

N1. არსებული შენობის ფართობი 836.0 კვ.მ.
N2. საპროქტო შენობის ფართობი 177.9 კვ.მ.

N1. არსებული შენობის კ1-ის საანგარიშო ფართი 836.0 კვ.მ.
N2. საპროექტო შენობის კ1-ის საანგარიშო კროკი 89.7 კვ.მ.

N1. არსებული შენობის კ2-ის საანგარიშო ფართი 836.0 კვ.მ.
N2. საპროექტო შენობის კ2-ის საანგარიშო კროკი 156.9 კვ.მ.

1 სართული

2 სართული