ფასადი 1-5 ღეიძებში

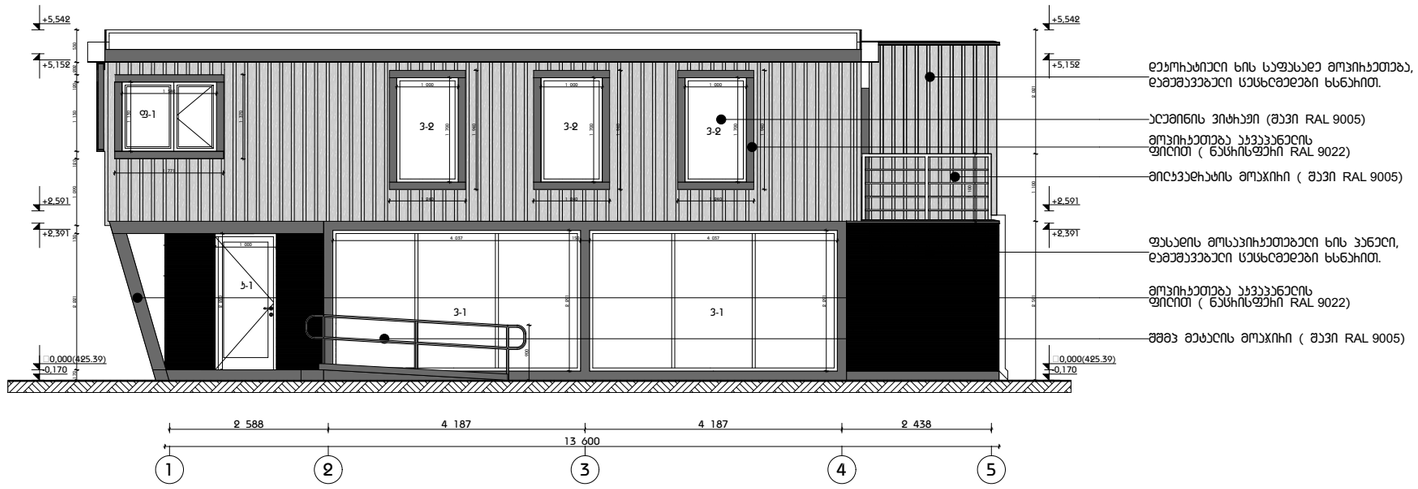

ფორმატი
A3

შენიშვნა:

1. +0.00 ნიშნული შეესაბამება +425.09 აბსოლუტურ ნიშნულს
2. ნახაზზე ყველა სვლილება შეთანხმებული უნდა იყოს პროექტის ავტორთან

დამკვეთი:

შპს ი.ს.ს.

მის.: ბაბარინის II შესახვევი N2/5-N4, ბ.1 თბილისი, საქართველო

დასახელება:

საოფისე და საბამოფენო დარბაზი (შოურუმი)

მის.: ქ.თბილისი, ფეიქრების ქუჩა N21. საკადასტრო ჯოდი 01.11.04.029.105

4		
3		
2		
1		
შენიშვნა:		
თარიღი:		

არქიტექტორი: ა. სისკარიშვილი

არქიტექტორი: ე. ედიშერაშვილი

დაამუშავა:

დაამუშავა:

საავტორო უფლებები: ა. სისკარიშვილი
ე. ედიშერაშვილი

სათაური

ფასადი 1-5 ღეიძებში

A-301

მასშტაბი:
1:100

თარიღი:
04/12/2020

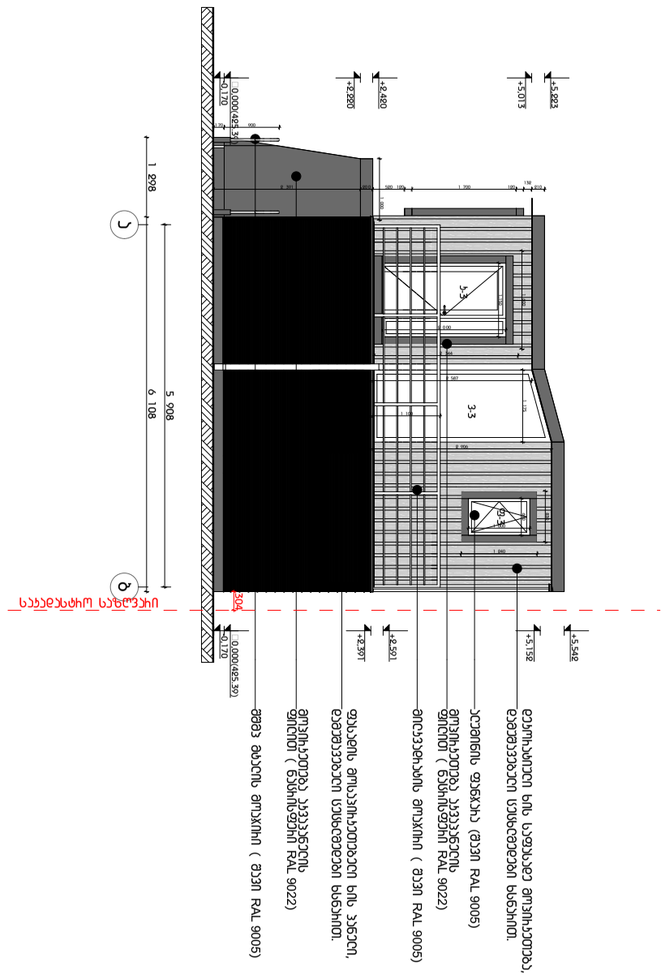

ფასადი ა-ბ ლაჩქებში

ფოჩმანი
A3

ფანიფანა:

1. +0.00 ნიშნული შეესაბამება +425.09 აბსოლუტურ ნიშნულს
2. ნებაზნე ყველა ცვლილება შეთანხმებული ანდა ეყოს ჯოლეტის ავტორთან

ლამაფეთი:

შპს ი.ს.ს.

მის.: ბაბანინის II შესახვევი №2/5-N4, ბ.1 თბილისი, საქართველო

ლასახელება:

სალფისა ლ სახამოფანო ლაჩბანი (მოჩამი)

მის.: ქ.თბილისი, ფეიჩიბის ქუჩა №21. საკადასტრო ჯოდი 01.11.04.029.105

4	
3	
2	
1	
შენიშვნა:	
თარიღი:	

ანჩიტეტორი: ა. ცისტარიშვილი

ანჩიტეტორი: ა. ელშეჩამვილი

ლამეფაკა:

ლამეფაკა:

საკეტორო ეფლებები: ა. ცისტარიშვილი
ა. ელშეჩამვილი

სათაური

ფასადი ა-ბ ლაჩქებში

A-302

მასშტაბი:
1:100

თარიღი:
04/12/2020

ფასადი 5-1 ღერძებში

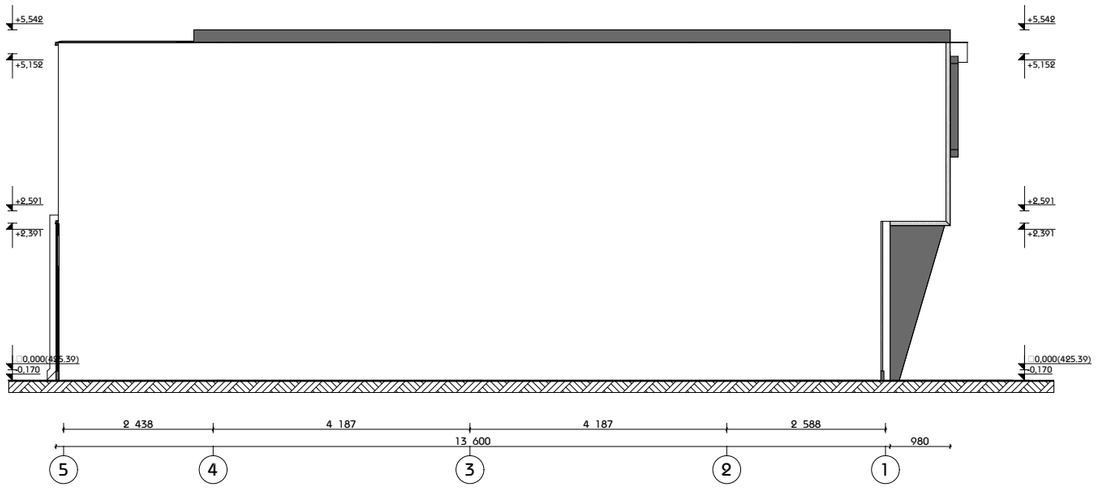

ფორმატი
A3

შენიშვნა:

1. +0.00 ნიშნული შეესაბამება +425.09 აბსოლუტურ ნიშნულს
2. ნახაზზე ყველა სვეტილება შეთანხმებული უნდა იყოს პროექტის ავტორთან

დამკვეთი:

შპს ი.ს.ს.

მის.: ბაბახინის II შესახვევი N2/5-N4, ბ.1 თბილისი, საქართველო

დასახელება:

საოფისე და საბამოფენო დარბაზი (შოურუმი)

მის.: ქ.თბილისი, ფეიქრიშვილის ქუჩა N21. საკადასტრო კოდი 01.11.04.029.105

4		
3		
2		
1		
შენიშვნა:		
თარიღი:		

არქიტექტორი: ა. სისტიანიშვილი

არქიტექტორი: ე. ელიშერიანიშვილი

დამშენებელი:

დამშენებელი:

საავტორო უფლებები: ა. სისტიანიშვილი
ე. ელიშერიანიშვილი

სათაური

ფასადი 5-1 ღერძებში

A-303

მასშტაბი:
1:100

თარიღი:
04/12/2020

ფასადი ბ-ა ღეჩძებში

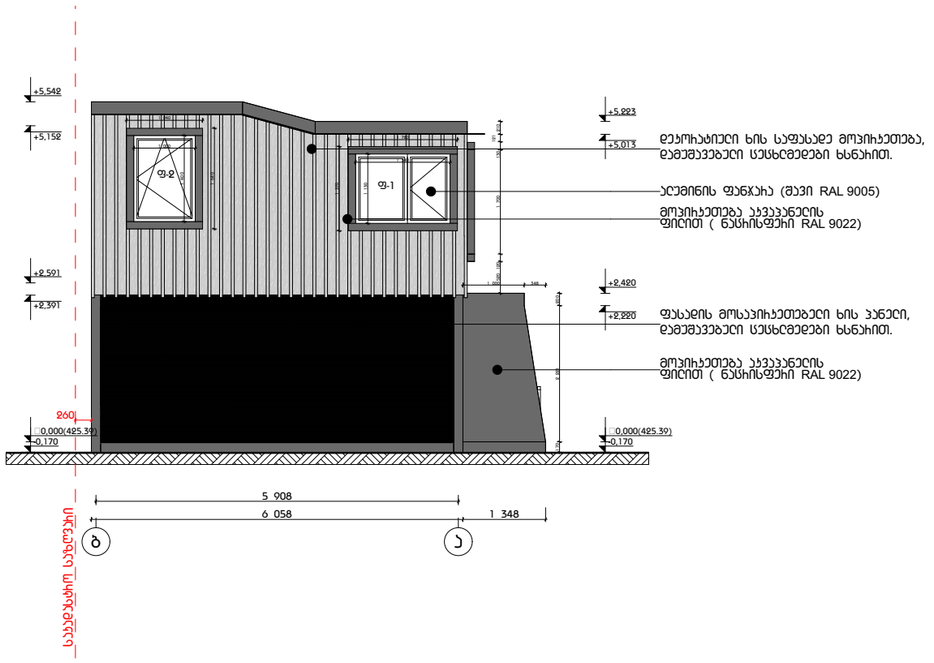

ფოჩმატი
A3

შენიშვნა:

1. +0.00 ნიშნული შეესაბამება +425.09 აბსოლუტურ ნიშნულს
2. ნახაზზე ყველა ცვლილება შეთანხმებული უნდა იყოს ჰჩოექტის ავტოჩთან

დამჯვეთი:

შჳს ი.ს.ს.

მის.: ბაბაჩინის II შესახვევი N2/5-N4, ბ.1 თბილისი, საქართველო

დასახელება:

საოფისე და საბამოფენო დაჩბაზი (შოუჩუმი)

მის.: ქ.თბილისი, ფეიქჩების ქუჩა N21. საჯადასტჩო ჯოდი 01.11.04.029.105

4		
3		
2		
1		
შენიშვნა:		
თაჩილი:		

აჩქიტექტოჩი: ა. ცისჯაჩიშვილი

აჩქიტექტოჩი: ე. ედიშეჩაშვილი

დაამუშავა:

დაამუშავა:

საავტოჩო უფლებები: ა. ცისჯაჩიშვილი
ე. ედიშეჩაშვილი

სათაუჩი

ფასადი ბ-ა ღეჩძებში

A-304

მასშტაბი:
1:100

თაჩილი:
04/12/2020

ჯარ-ფანჯრის სპეციფიკაცია

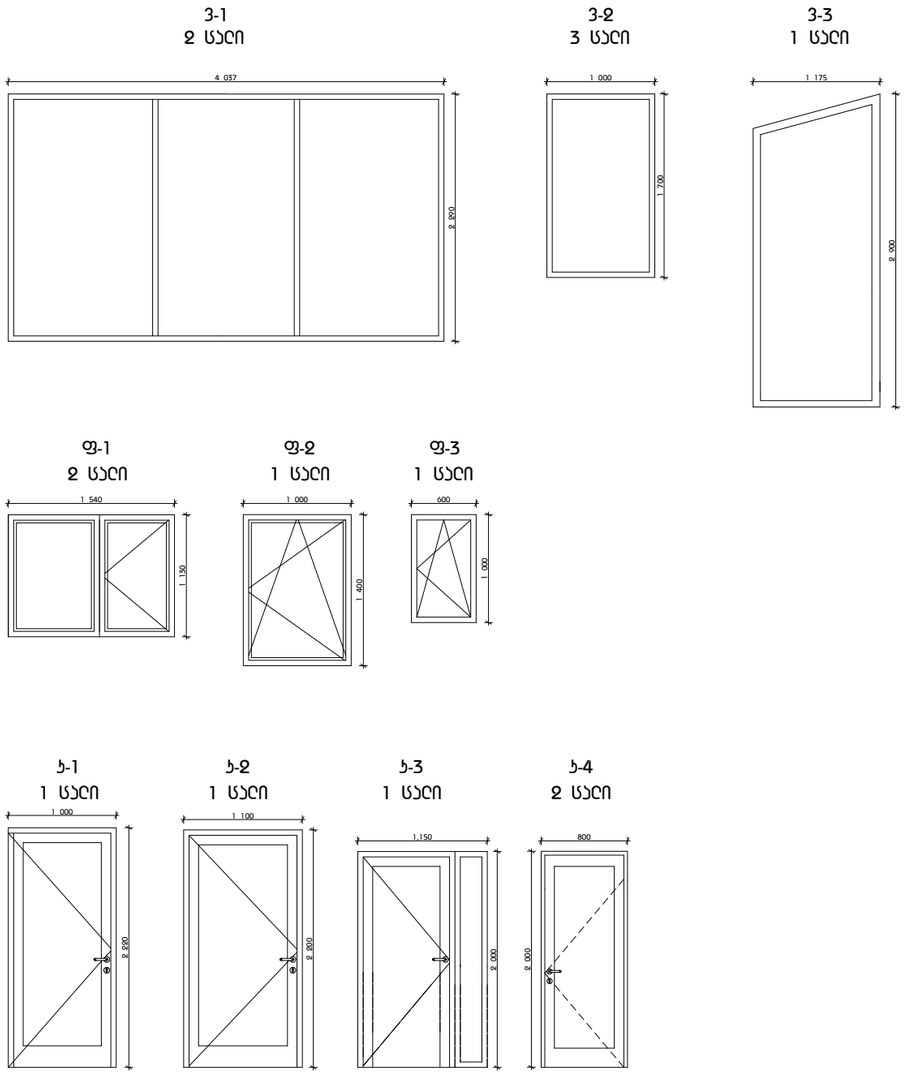

#	დასახელება	მასალა	ჩაოდენობა (ცალი)	ზომები/ჩ (მმ)		ფაროები (მ²)	ფაროების ჯამი (მ²)
1	3-1	ალუმინის ვიტრაჟი (შავი RAL 9005)	2	4037	2290	9.25	18.5
2	3-2	ალუმინის ვიტრაჟი (შავი RAL 9005)	3	1000	1700	1.70	5.10
3	3-3	ალუმინის ვიტრაჟი (შავი RAL 9005)	1	1175	2900	3.40	3.40
4	ფ-1	ალუმინის ფანჯარა (შავი RAL 9005)	2	1540	1130	1.74	3.48
5	ფ-2	ალუმინის ფანჯარა (შავი RAL 9005)	1	1000	1400	1.40	1.40
6	ფ-3	ალუმინის ფანჯარა (შავი RAL 9005)	1	600	1000	0.60	0.60
7	ჯ-1	ალუმინის ჯარი (შავი RAL 9005)	1	1000	2220	2.22	2.22
8	ჯ-1	ხის ჯარი	1	1100	2200	2.42	2.42
9	ჯ-1	ალუმინის ჯარი (შავი RAL 9005)	1	1150	2000	2.30	2.30
10	ჯ-1	ხის ჯარი	2	800	2000	1.60	3.20

ფორმატი
A3

შენიშვნა:

1. +0.00 ნიშნული შეესაბამება +425.09 აბსოლუტურ ნიშნულს
2. ნახაზზე ყველა სვლილება შეთანხმებული უნდა იყოს პროექტის ავტორთან

დამჯვეთი:

შპს ი.ს.ს.

მის.: ბაბაჩინის II შესახვევი N2/5-N4, ბ.1 თბილისი, საქართველო

დასახელება:

საოფისე და საბამოფენო დარბაზი (შოუჩუმი)

მის.: ქ.თბილისი, ფეიქრების ქუჩა N21. საჯადასტრო ჯოდი 01.11.04.029.105

4		
3		
2		
1		
შენიშვნა:		
თარიღი:		

არქიტექტორი: ა. ცისჯარიშვილი

არქიტექტორი: ე. ედიშერაშვილი

დაამუშავა:

დაამუშავა:

საავტორო უფლებები: ა. ცისჯარიშვილი
ე. ედიშერაშვილი

სათაური

მასშტაბი:

თარიღი:
04/12/2020