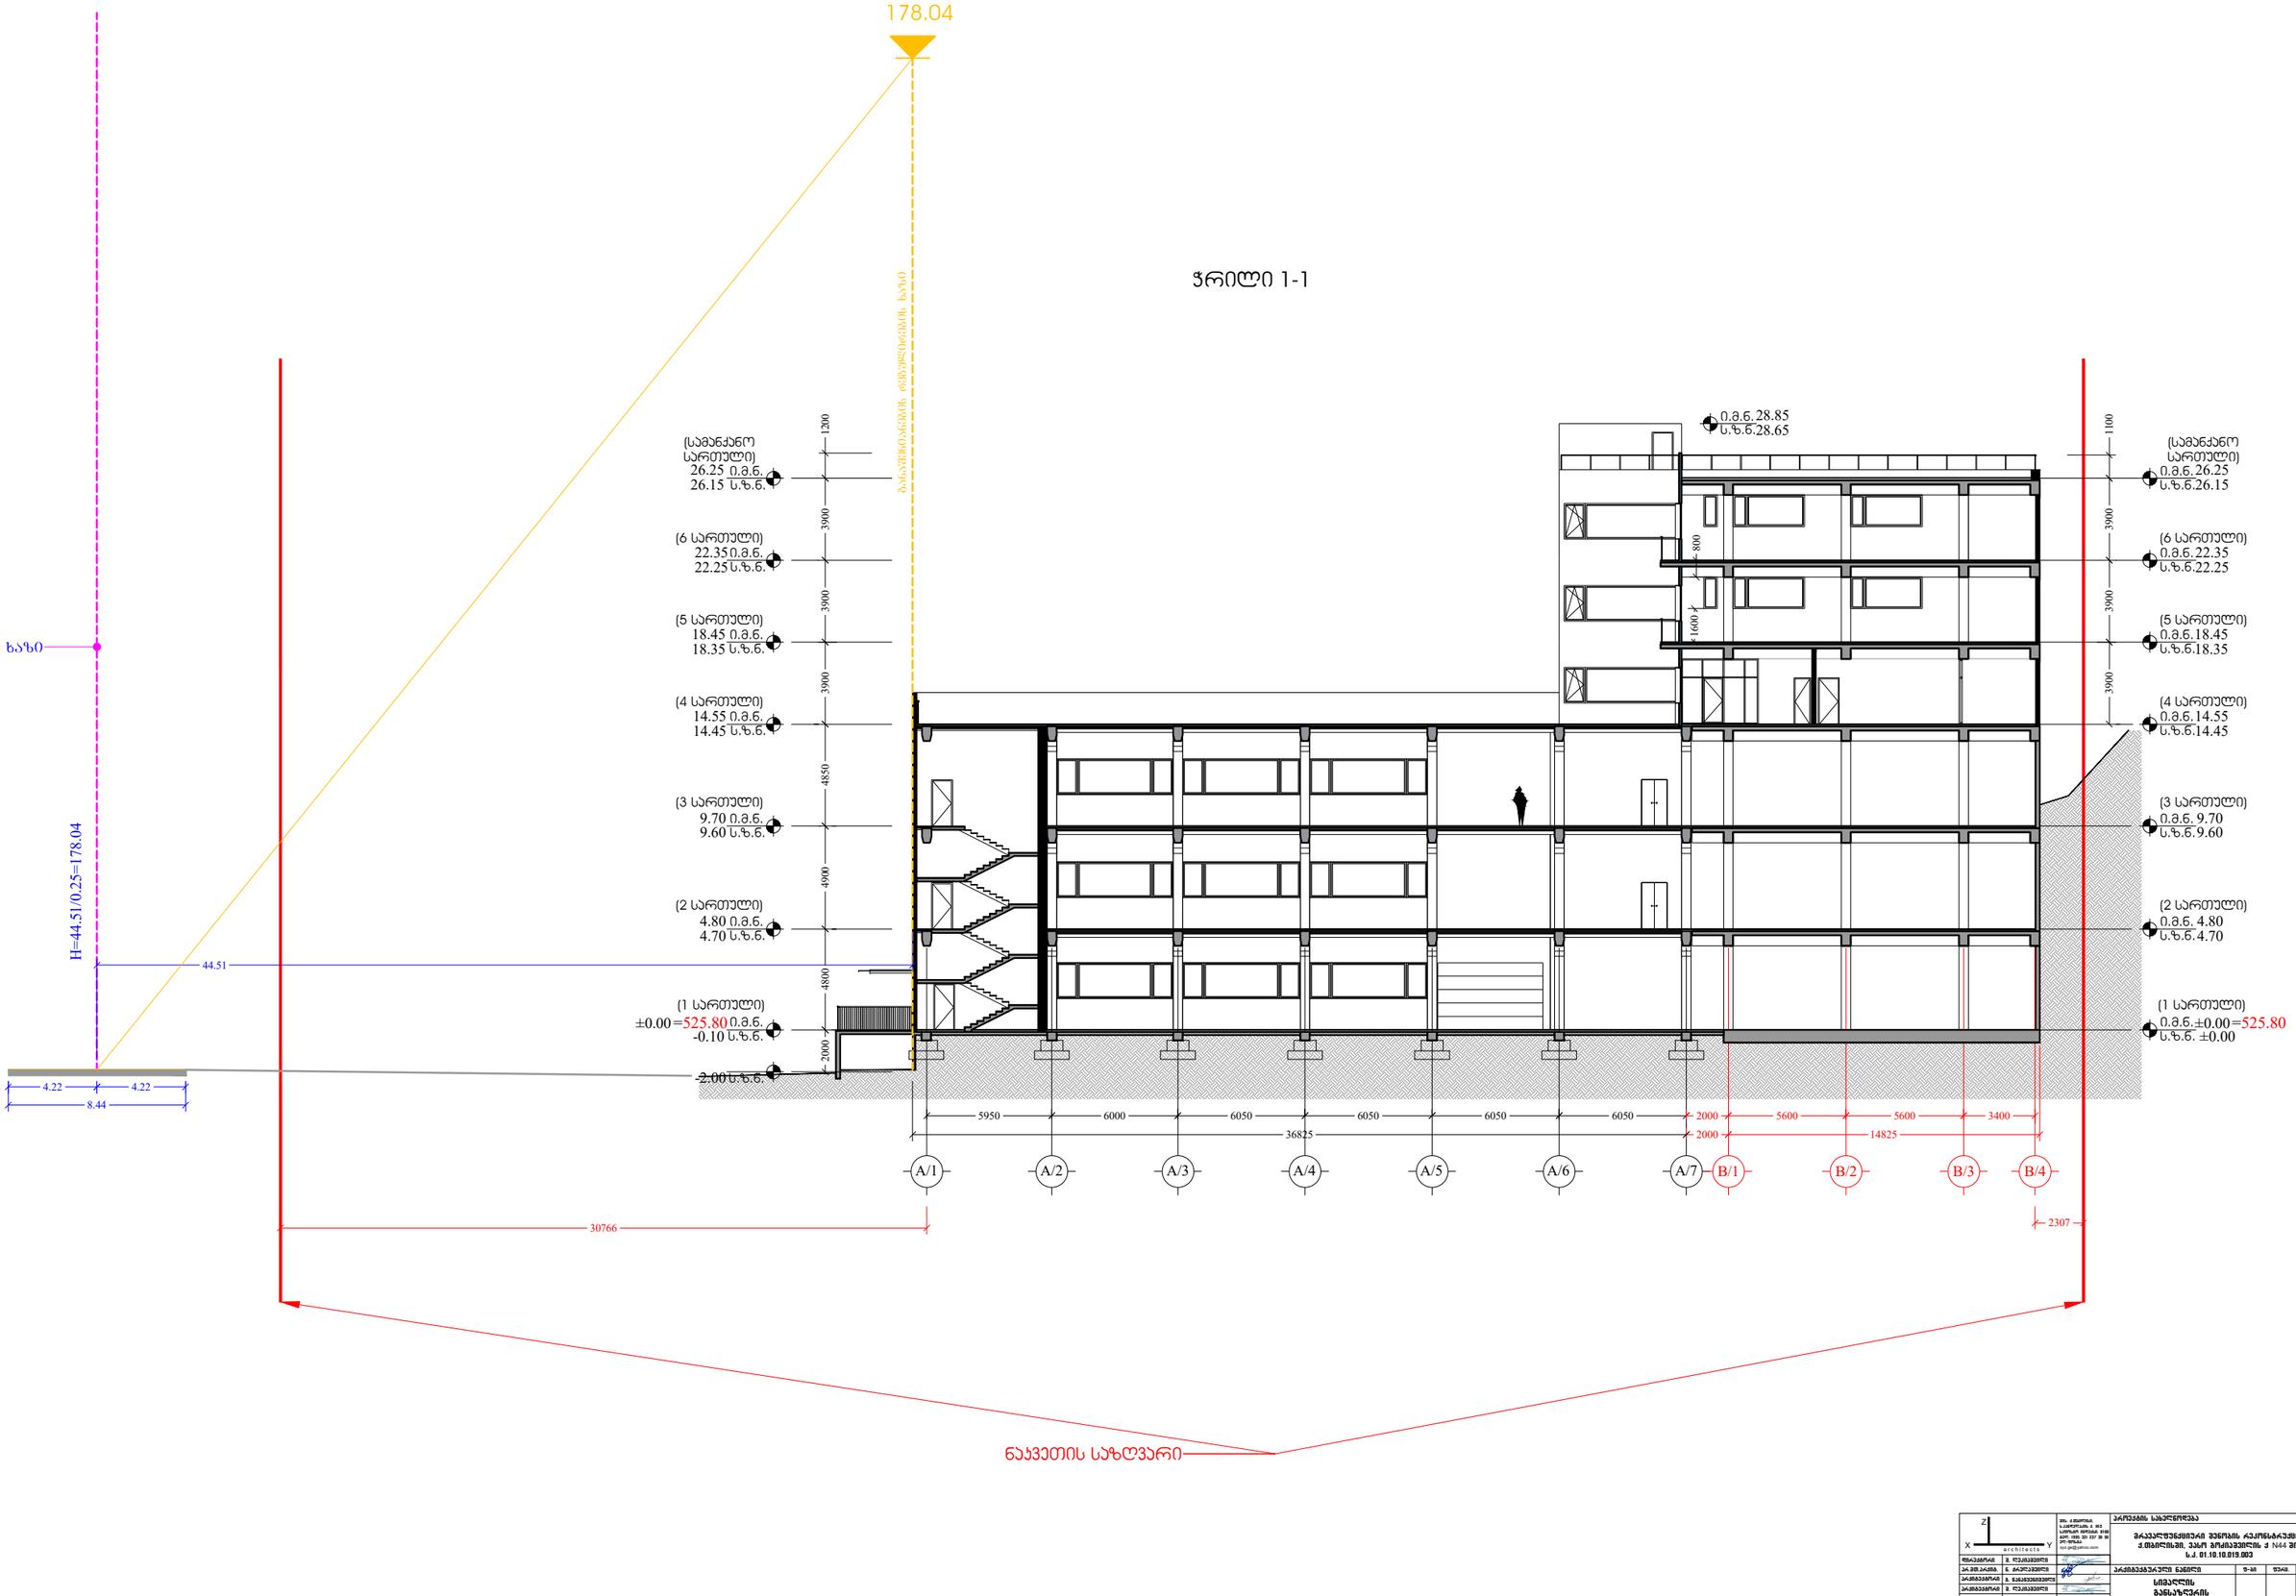

ჭრილი 1-1 A/1 5950 6000 6050 6050 6050 6050 5600 5600 3400 A/2 A/3 A/4 A/5 A/6 A/7 B/1 B/2 B/3 B/4 2000 14825 ნაკვეთის საზღვარი 2307 30766

4800 4900

±0.00 4.80

=525.80 ი.მ.ნ. ს.ზ.ნ. (1 სართული) -0.10 ი.მ.ნ. 4.70 ს.ზ.ნ. (2 სართული) ს.ზ.ნ. 2000 4850 3900 3900 3900 1200 -2.00 9.70 ი.მ.ნ. 9.60 ს.ზ.ნ.

(3 სართული) 14.55 ი.მ.ნ. 14.45 ს.ზ.ნ. 18.45 ი.მ.ნ. 18.35 ს.ზ.ნ. (4 სართული) 22.35ი.მ.ნ. 22.25 ს.ზ.ნ. (5 სართული) 26.25 ი.მ.ნ. 26.15 ს.ზ.ნ. (სამანქანო სართული) (6 სართული)

3900 3900 3900 1100 ი.მ.ნ.18.45 ს.ზ.ნ.18.35 ი.მ.ნ.22.35 ს.ზ.ნ.22.25 (5 სართული) ი.მ.ნ.26.25 ს.ზ.ნ.26.15 (სამანქანო სართული) (6 სართული) ი.მ.ნ.28.85 ს.ზ.ნ.28.65 2000 36825

±0.00 4.80 ი.მ.ნ. =525.80 ს.ზ.ნ. (1 სართული) ი.მ.ნ. ს.ზ.ნ.4.70 (2 სართული) ი.მ.ნ. 9.70 ს.ზ.ნ.9.60

(3 სართული) ი.მ.ნ.14.55 ს.ზ.ნ.14.45 (4 სართული)

800 1600

±0.00 8.44 4.22 4.22 44.51

H=44.51/0.25=178.04

განაშენიანების რეგულირების ხაზი გზის შუა ხაზი 178.04 შ. ლეკიაშვილი არქიტექტურული ნაწილი ფ-ბი ფურც.

X
Z Y a r c h i t e c t s masStabi stadia proeqtis saxelwodeba l. jaiani direqtori pr.mT.arqit. arqiteqtori pr.mT.konstr. S. lekiaSvili n. WrelaSvili arqiteqtori g. wanawyeniSvili mravalfunqciuri Senobis rekonstruqcia q.TbilisSi, vaso goZiaSvilis q N44 Si, s.k. 01.10.10.019.003 mis: q.Tbilisi, s.kandelakis q. #3 safosto indeqsi: 0160 tel: (995 32) 237 30 50 el-fosta: xyz.ge@yahoo.com 1:200 simaRlis gansazRvris sqema

01.10.10.018.003

01.10.10.018.004

4622750

479450

არსებული ღობე

გარე მონტაჟის ჰიდრანტი

არსებული შენობა
ფუნქცია: დამხმარე

სახანძრო ავტომობილის
მისასვლელი გზა

ავტოტექნიკის
მოსაბრუნებელი

01.01.834

ვასო გოძიაშვილის ქ.

B ბლოკი

A ბლოკი

სარეკონსტრუქციო შენობა

01.10.10.018.065

არსებული ღობე

არსებული შენობა
ფუნქცია: საწყობი

01.10.10.018.020

01.10.10.018.008

გზის შუა ხაზი

479550

4622700

11.9

3.1

12.6

15.0

13.7

6.0

15.0

1.0

0.4

6.7

7.1

17.4

44.5

4.2

8.4

4.2

ქა

ბენზ

ბ

ტ

ტრანსფორმატორი

ტრანსფორმატორი

ტრანსფორმატორი