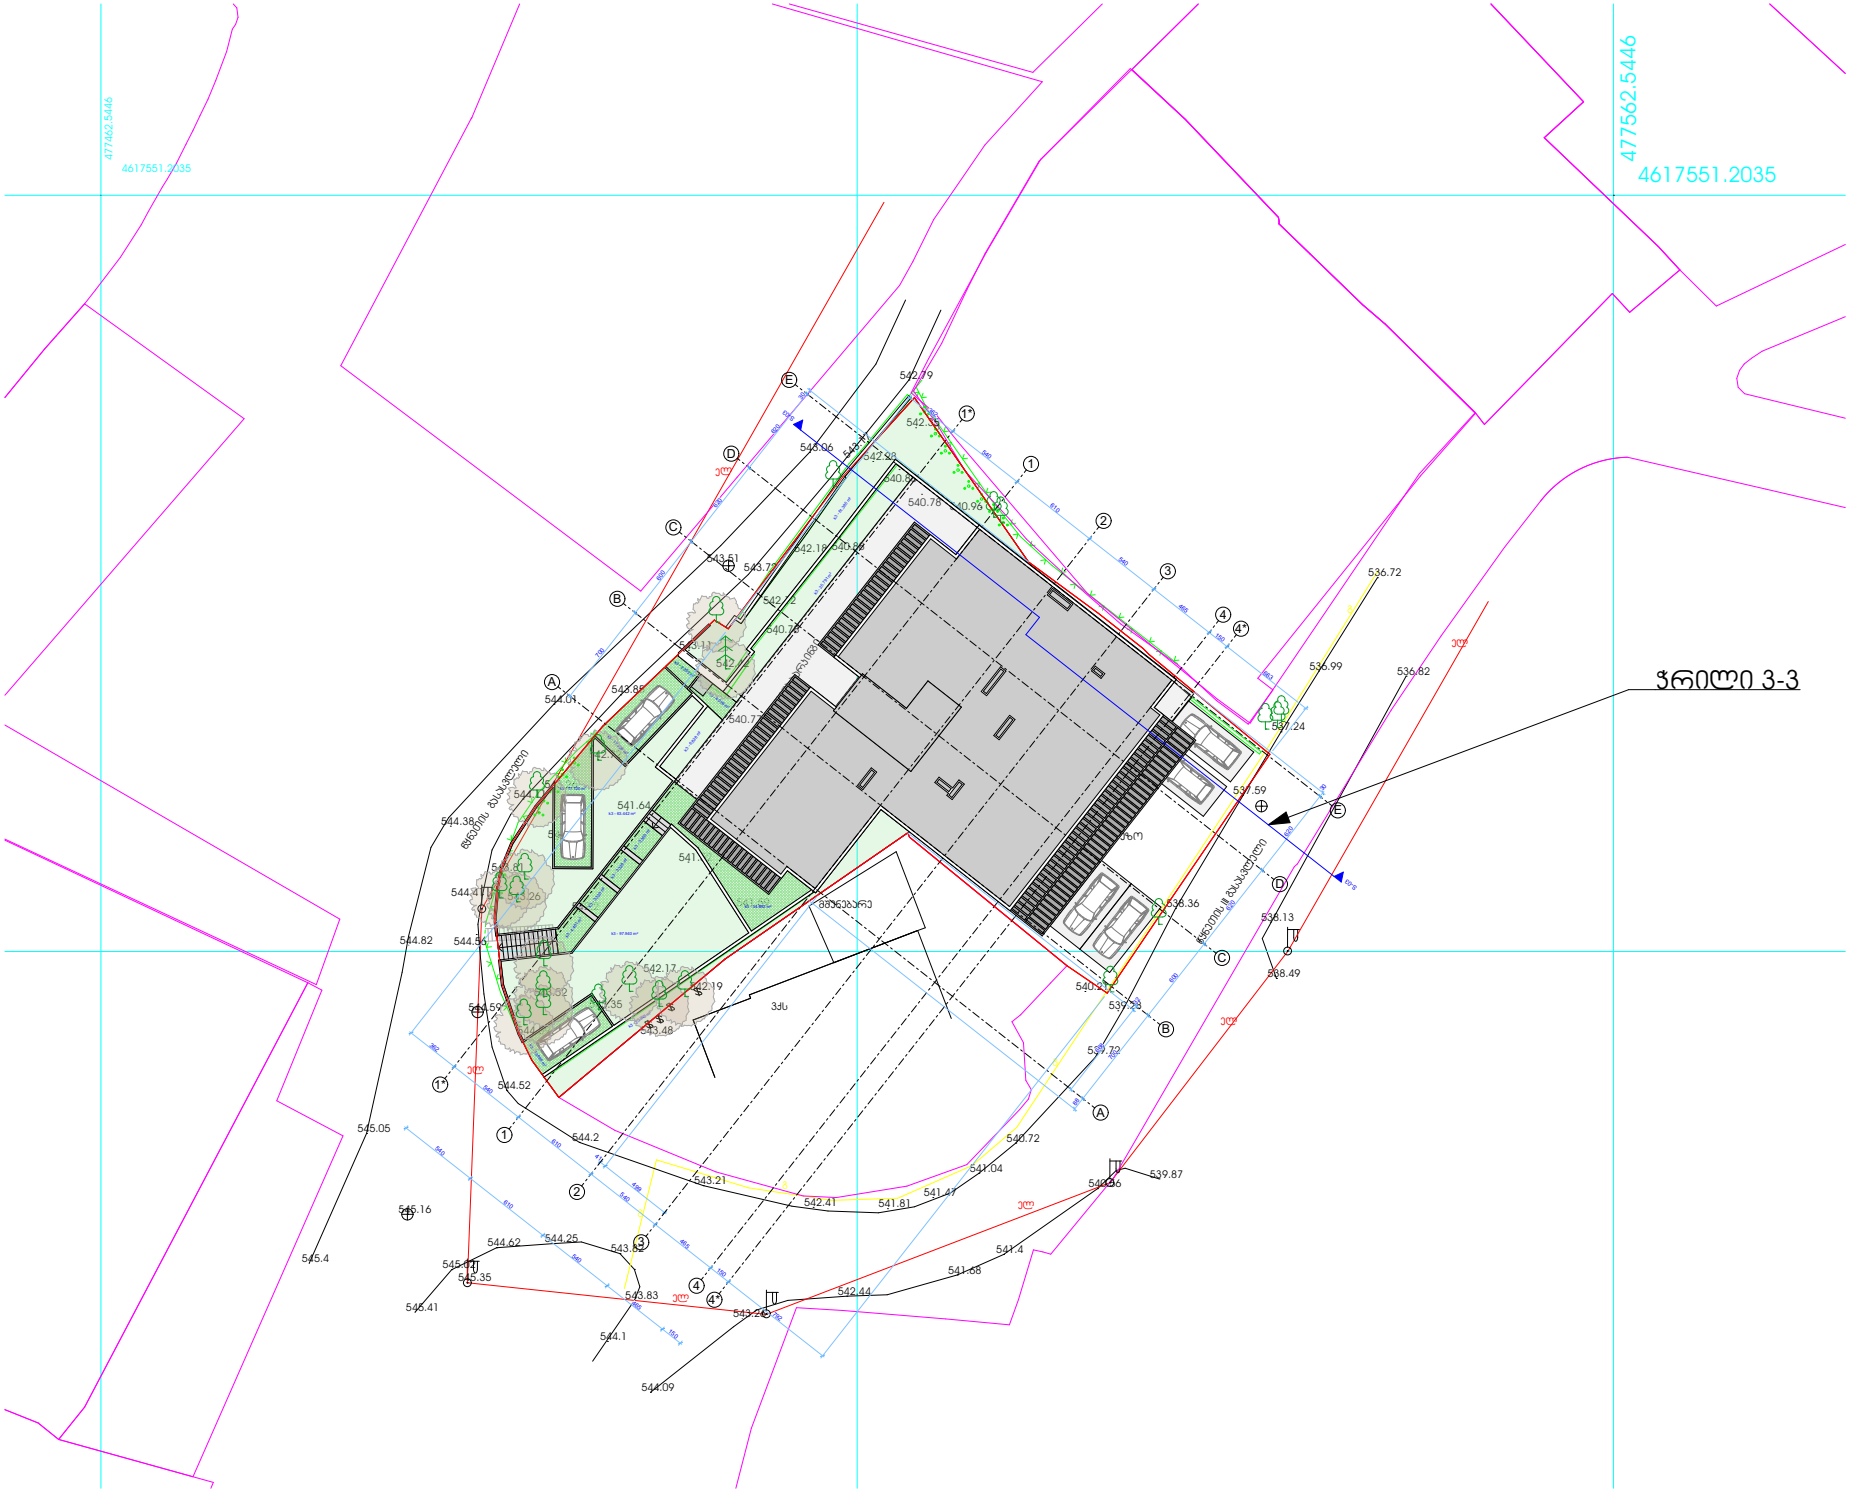
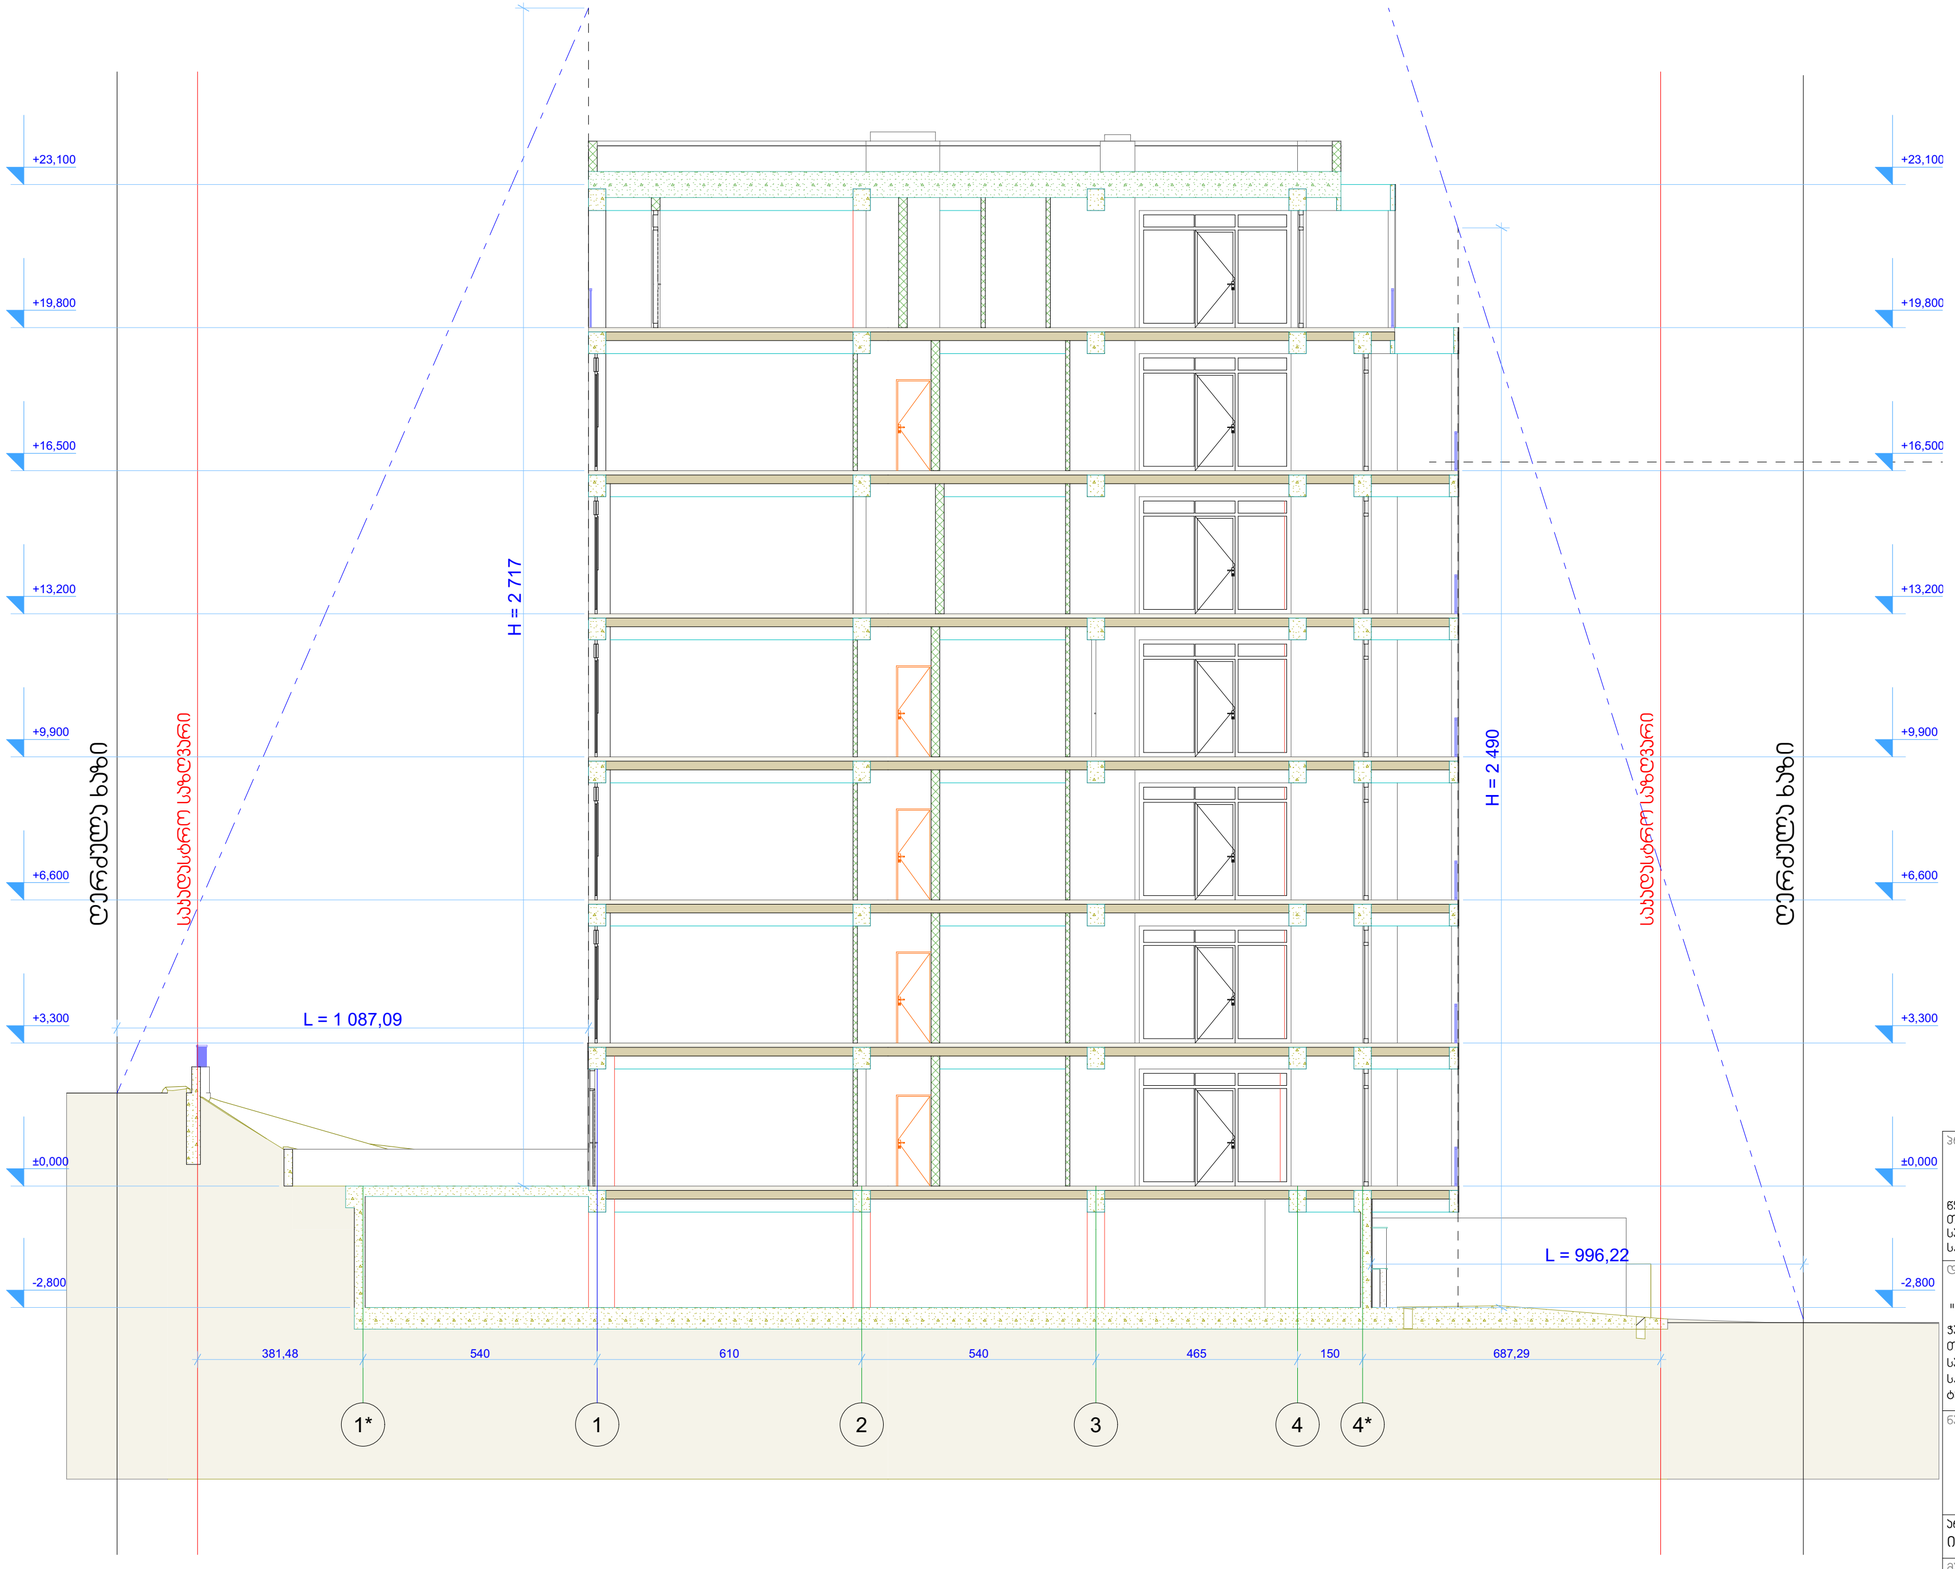

477562.5446
4617551.2035
ჭრილი 3-3



პროექტის დასახელება

მრავალბინიანი საცხოვრებელი სახლი

წყნეთის გზატკეცილი, II მასასვლელი, №10
თბილისი
საქართველო
ს/ს: 01.14.08.003.037

დამკვეთი

შ.პ.ს.
"ფლექსი დეველოპმენტი-ბაგები"
ჯავჯავაძის გამზ №39ბ, III სართული, ოფისი 9
თბილისი
საქართველო
ს/ს: 405307546
ტელ: 243 55 67

ნახაზის დასახელება

სიმაღლის განსაზღვრის სქემა
ვრილი 3-3

არქიტექტორი

ირაკლი ჩოჩია

მასშტაბი

1:100

ფურცლის № **A.07.2**

თარიღი **2020**