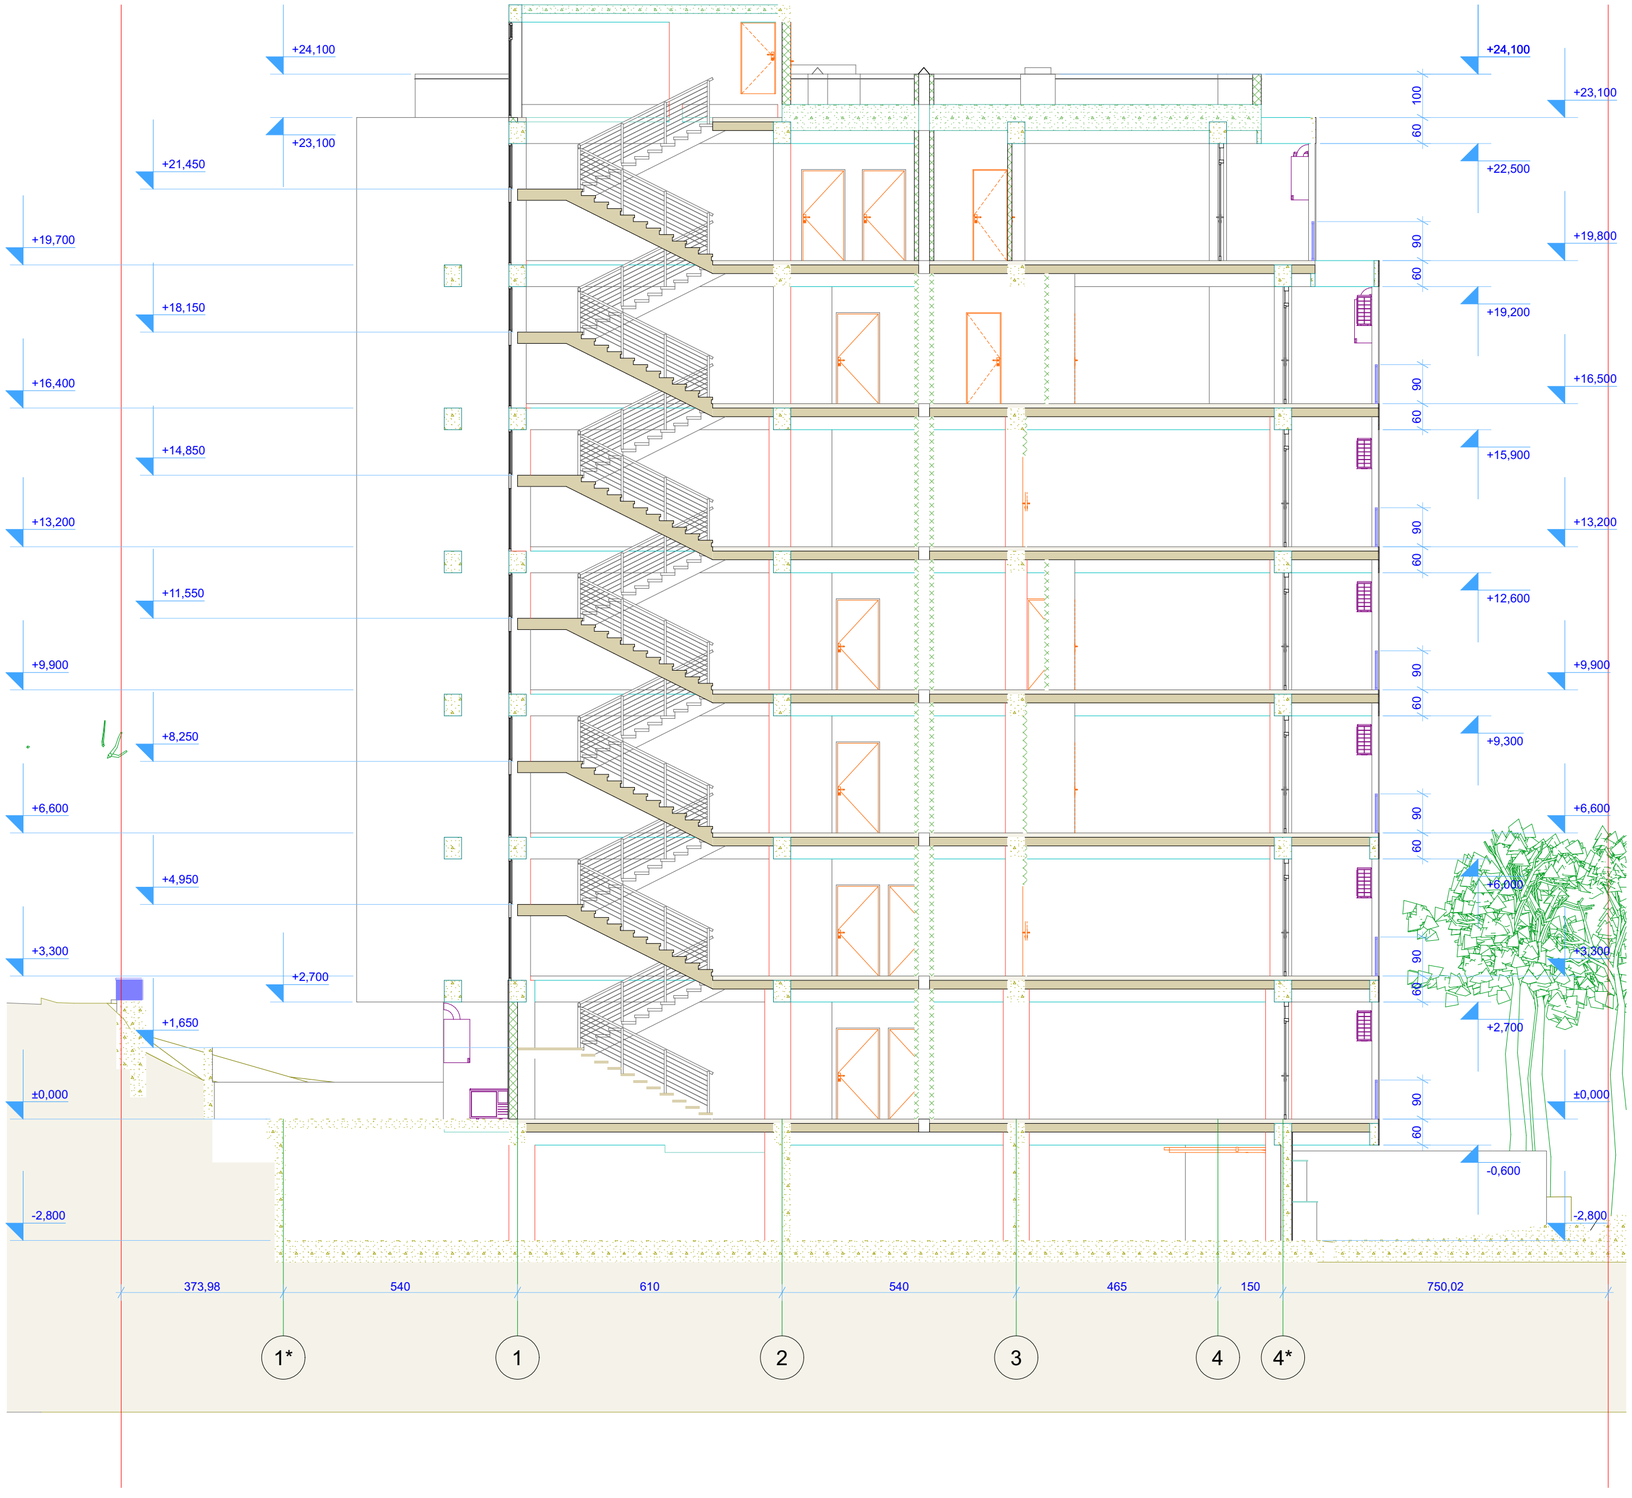

პროექტის დასახელება

მრავალბინიანი საცხოვრებელი სახლი

წყნეთის გზატკეცილი, II მასასვლელი, №10
თბილისი
საქართველო
ს/ს: 01.14.08.003.037

დამკვეთი

შ.პ.ს.
"ფლექსი დეველოპმენტი-ბაგები"

ჯავჯავაძის გამზ №39ბ, III სართული, ოფისი 9
თბილისი
საქართველო
ს/ს: 405307546
ტელ: 243 55 67

ნახაზის დასახელება

ჭრილი 1-1

არქიტექტორი

ირაკლი ჩოჩია

მასშტაბი

1:100

ფურცლის № | თარიღი

A.05.1 | **2020**



პროექტის დასახელება

მრავალბინიანი საცხოვრებელი სახლი

წყნეთის გზატკეცილი, II მასასვლელი, №10
თბილისი
საქართველო
ს/კ: 01.14.08.003.037

დამკვეთი

შ.პ.ს.
"ფლექსი დეველოპმენტი-ბაგები"
ჯავჯავაძის გამზ №39ბ, III სართული, ოფისი 9
თბილისი
საქართველო
ს/კ: 405307546
ტელ: 243 55 67

ნახაზის დასახელება

ჭრილი 2-2

არქიტექტორი

ირაკლი ჩოჩია

მასშტაბი

1:100

ფურცლის № **A.05.2**

თარიღი **2020**