ტოპო გეგმა

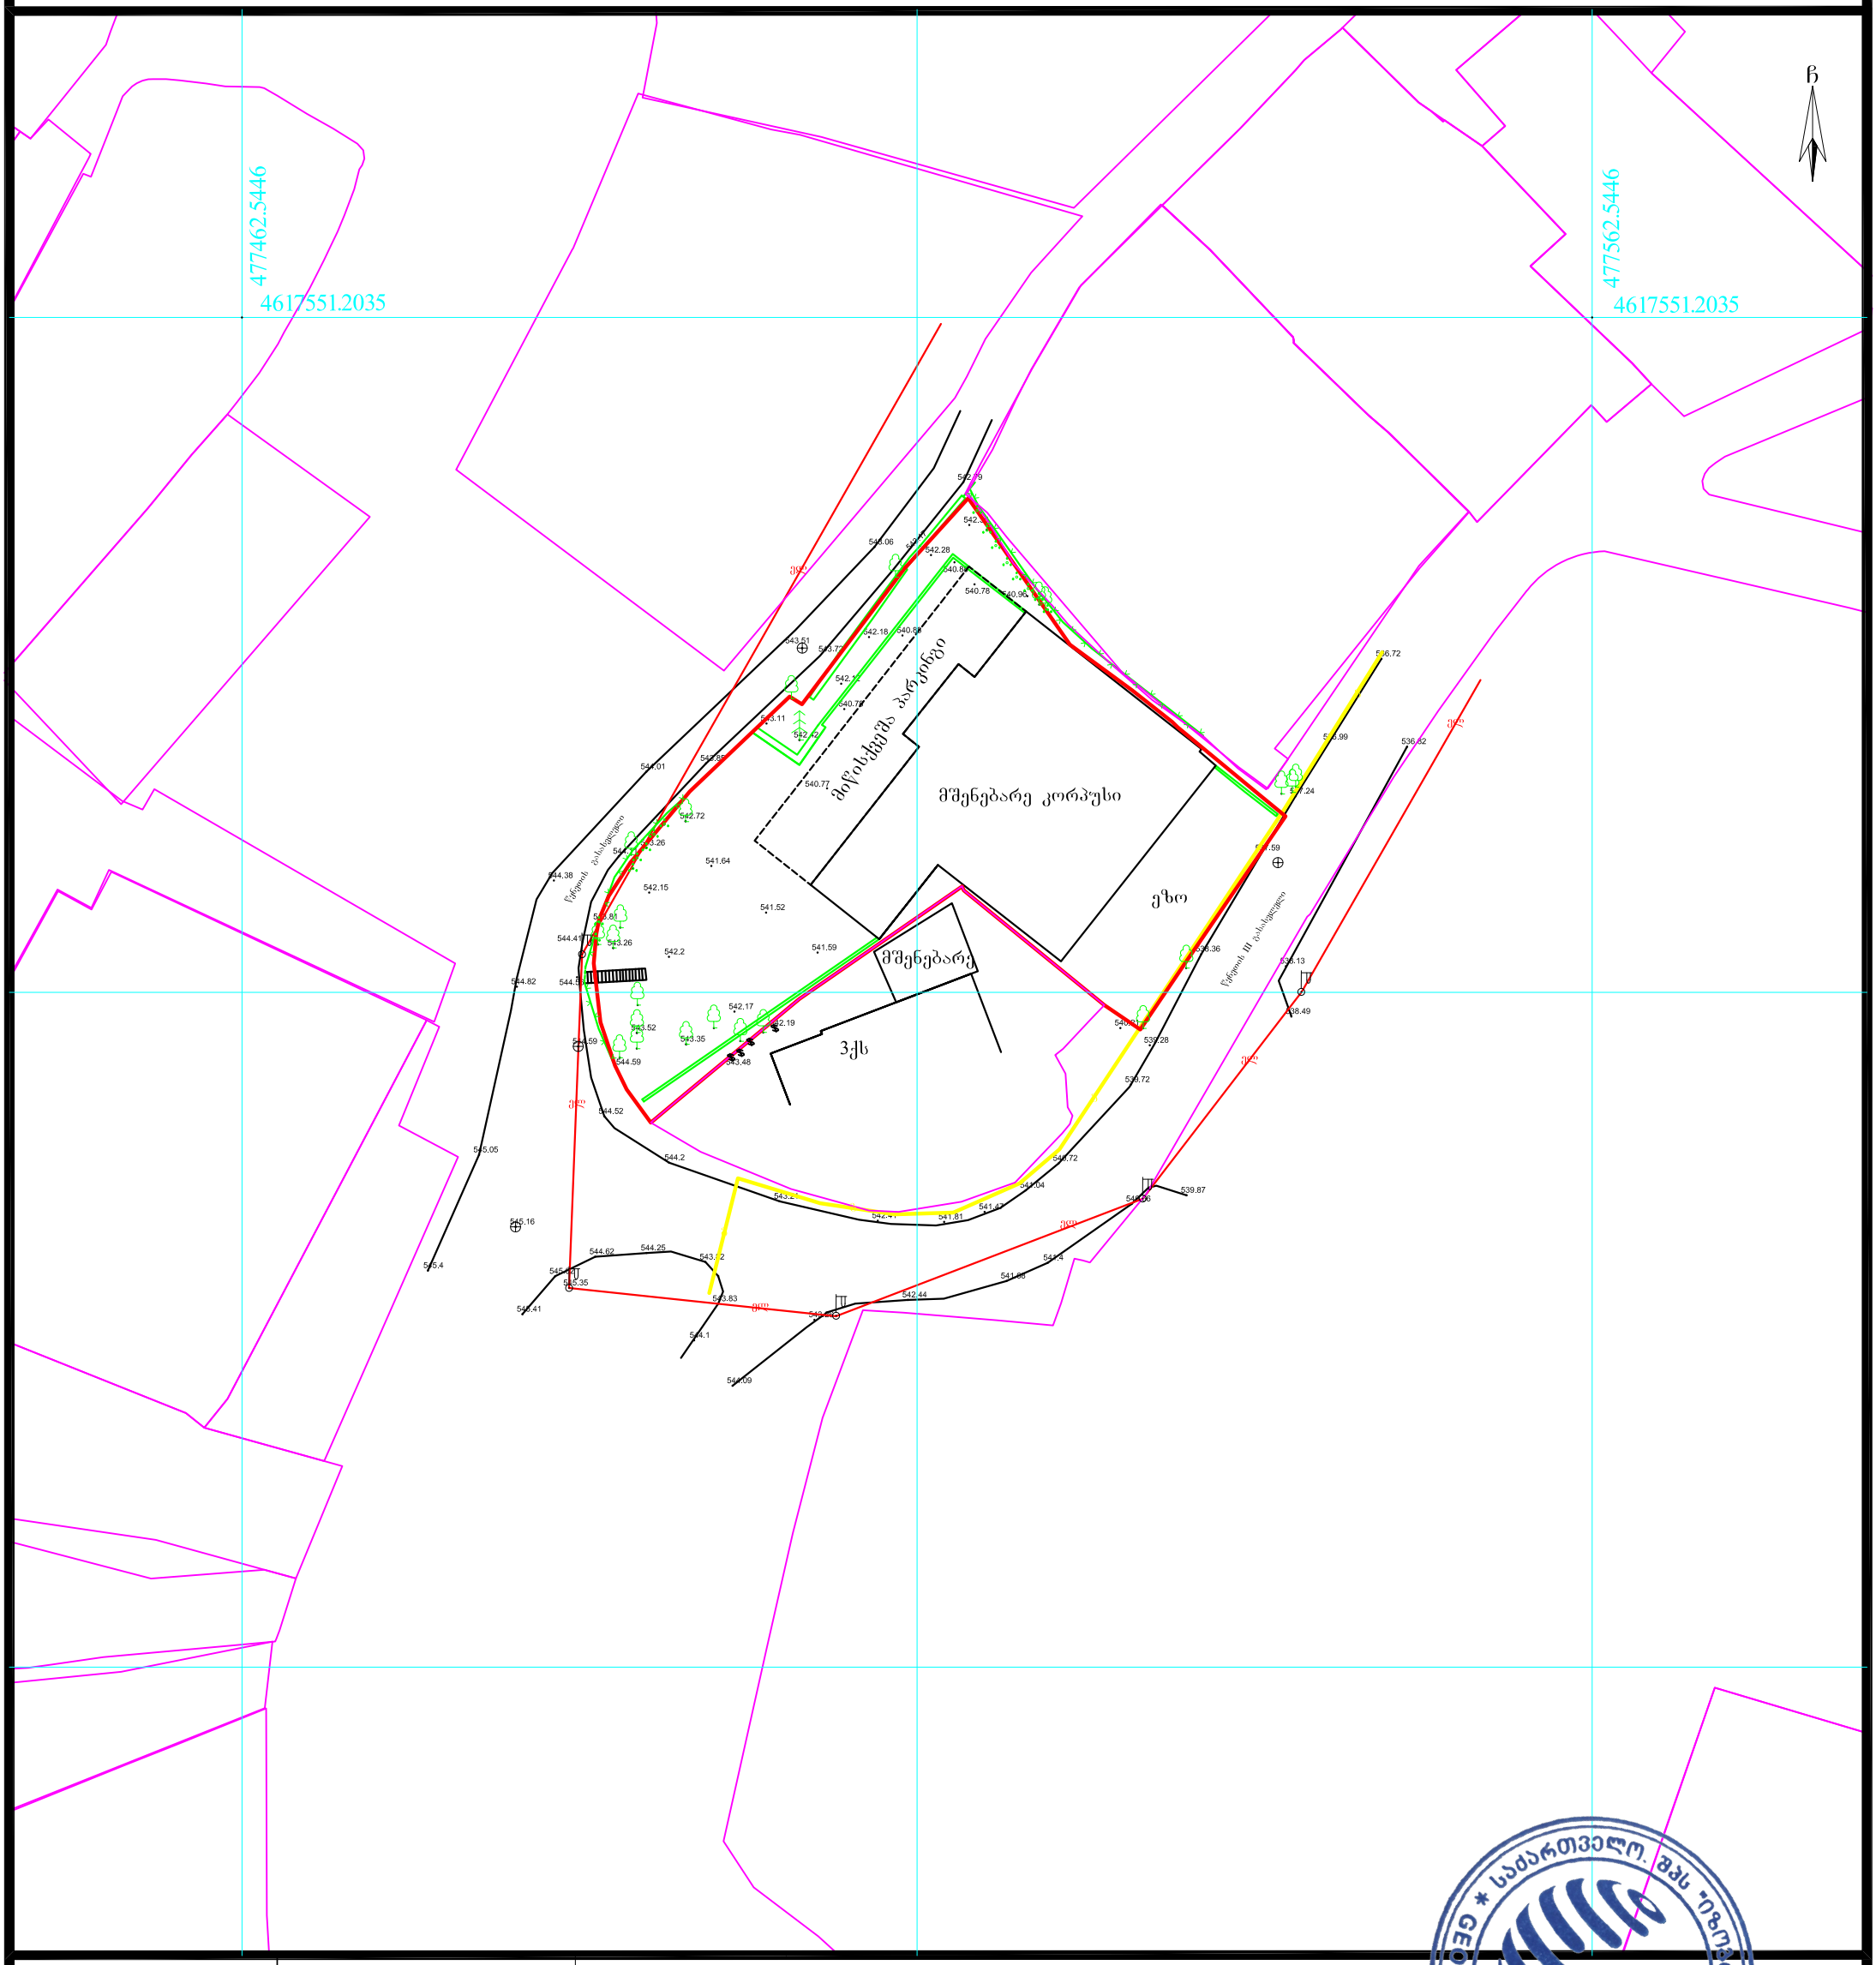
N
477462.5446
4617551.2035
477562.5446
4617551.2035
მიწისქვეშა პარკინგი
მშენებარე კორპუსი
ეზო
მშენებარე
პარკინგი
ქსელის ცისახედველი
წყლის III ცისახედველი
ელ. ბოძი
ელ. ბოძი
ელ. ბოძ

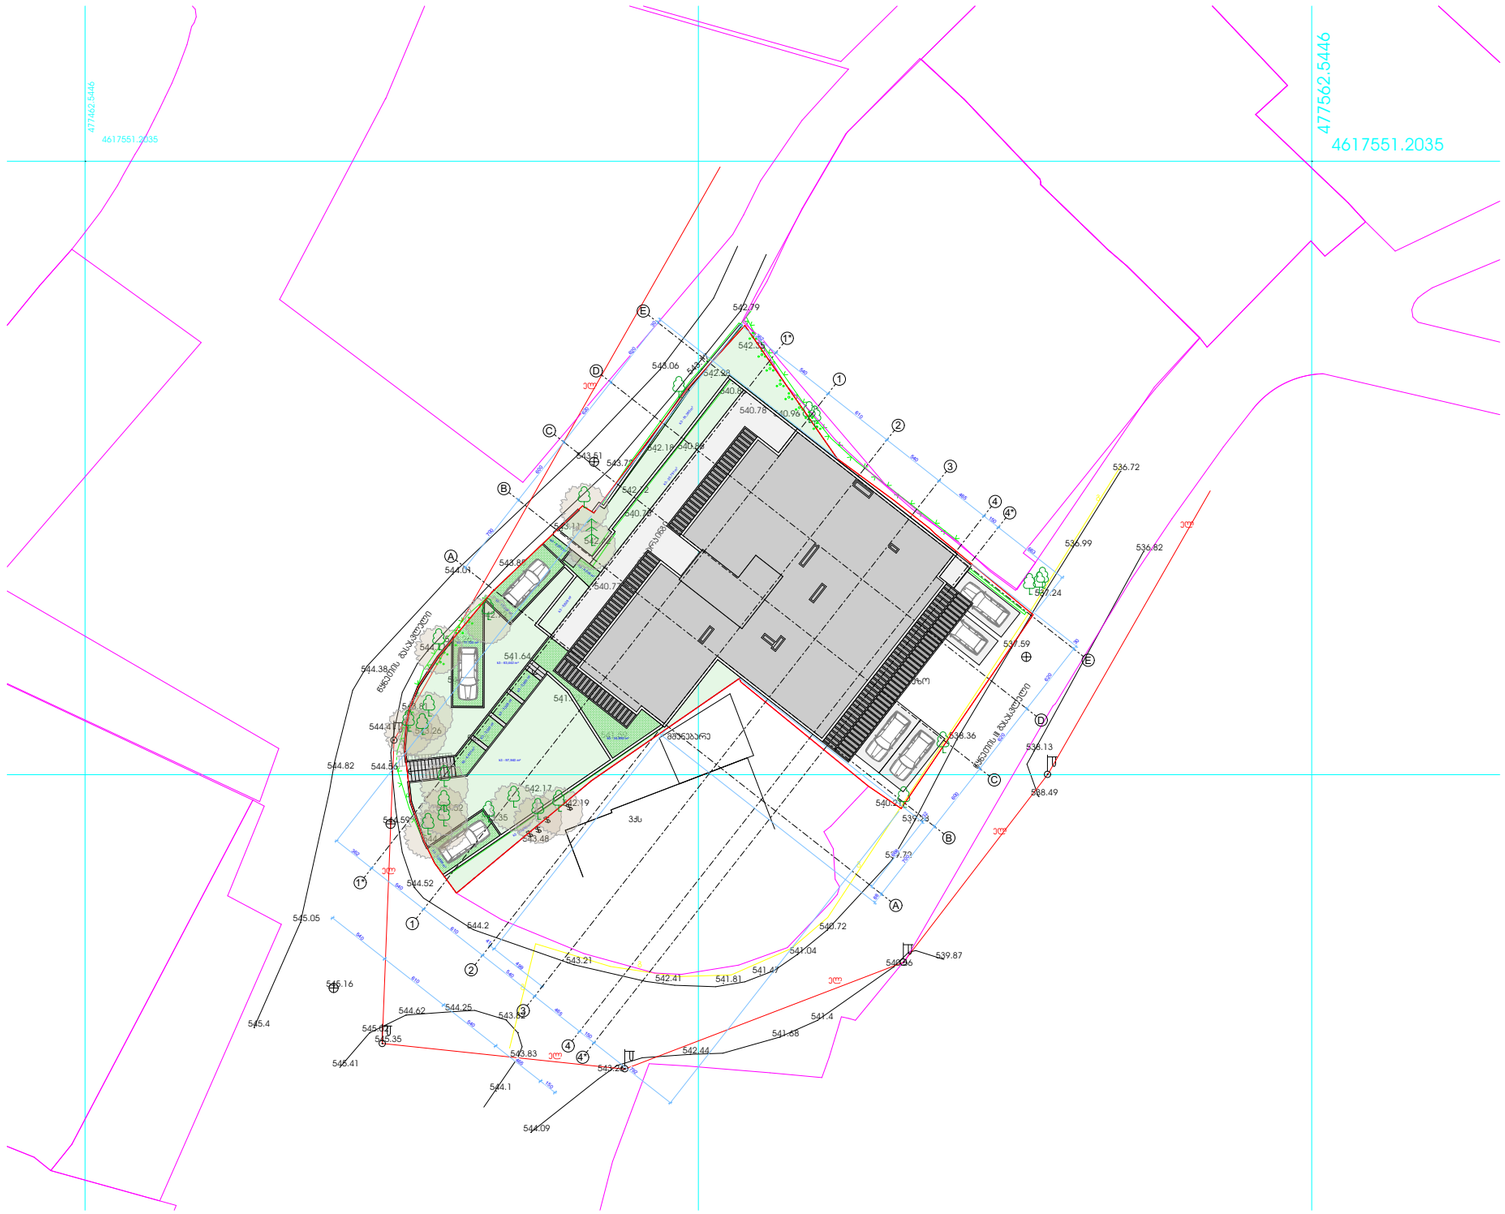

პროექტის დასახელება

მრავალბინიანი საცხოვრებელი სახლი

წყნეთის გზატკეცილი, II გასასვლელი, №10
თბილისი
საქართველო
ს/კ: 01.14.08.003.037

დამკვეთი

შ.პ.ს.
"ფლექსი დეველოპმენტი-ბაგები"
ჯავჯავაძის გამზ №39ბ, III სართული, ოფისი 9
თბილისი
საქართველო
ს/კ: 405307546
ტელ: 243 55 67

ნახაზის დასახელება

გენ.გეგმა

არქიტექტორი

ირაკლი ჩოჩია

მასშტაბი

1:500

ფურცლის № | თარიღი

A.01.2 | **2020**